

Planungsregion Uckermark-Barnim


EUGAL 2 x DN 1400
 Verfahrensunterlagen zum Raumordnungsverfahren
 Unterlage A - Erläuterungsbericht

Übersicht Trassenverlauf

| | | | | |
|--------|------------|-------------|-----------------------|--|
| Datum | Name | Brandenburg | Maßstab 1: 25.000 | Plananlage A3 |
| Bearb. | 02.12.2016 | Ernst | Ausgabeformat: DIN A3 | Blatt 01 |
| Gepr. | 06.12.2016 | Plotrowski | | Ing.- und Planungsbüro LANGE GbR Carl-Peschken-Str. 12 47441 Moers Tel.: +49 2841 7905 - 0 Fax: +49 2841 7905 - 55 Email: info@langegb.de www.langegb.de |
| Freig. | 08.12.2016 | Höhlschen | | |
| Stand | 28.11.2016 | | | |



Anschluss
Blatt 02

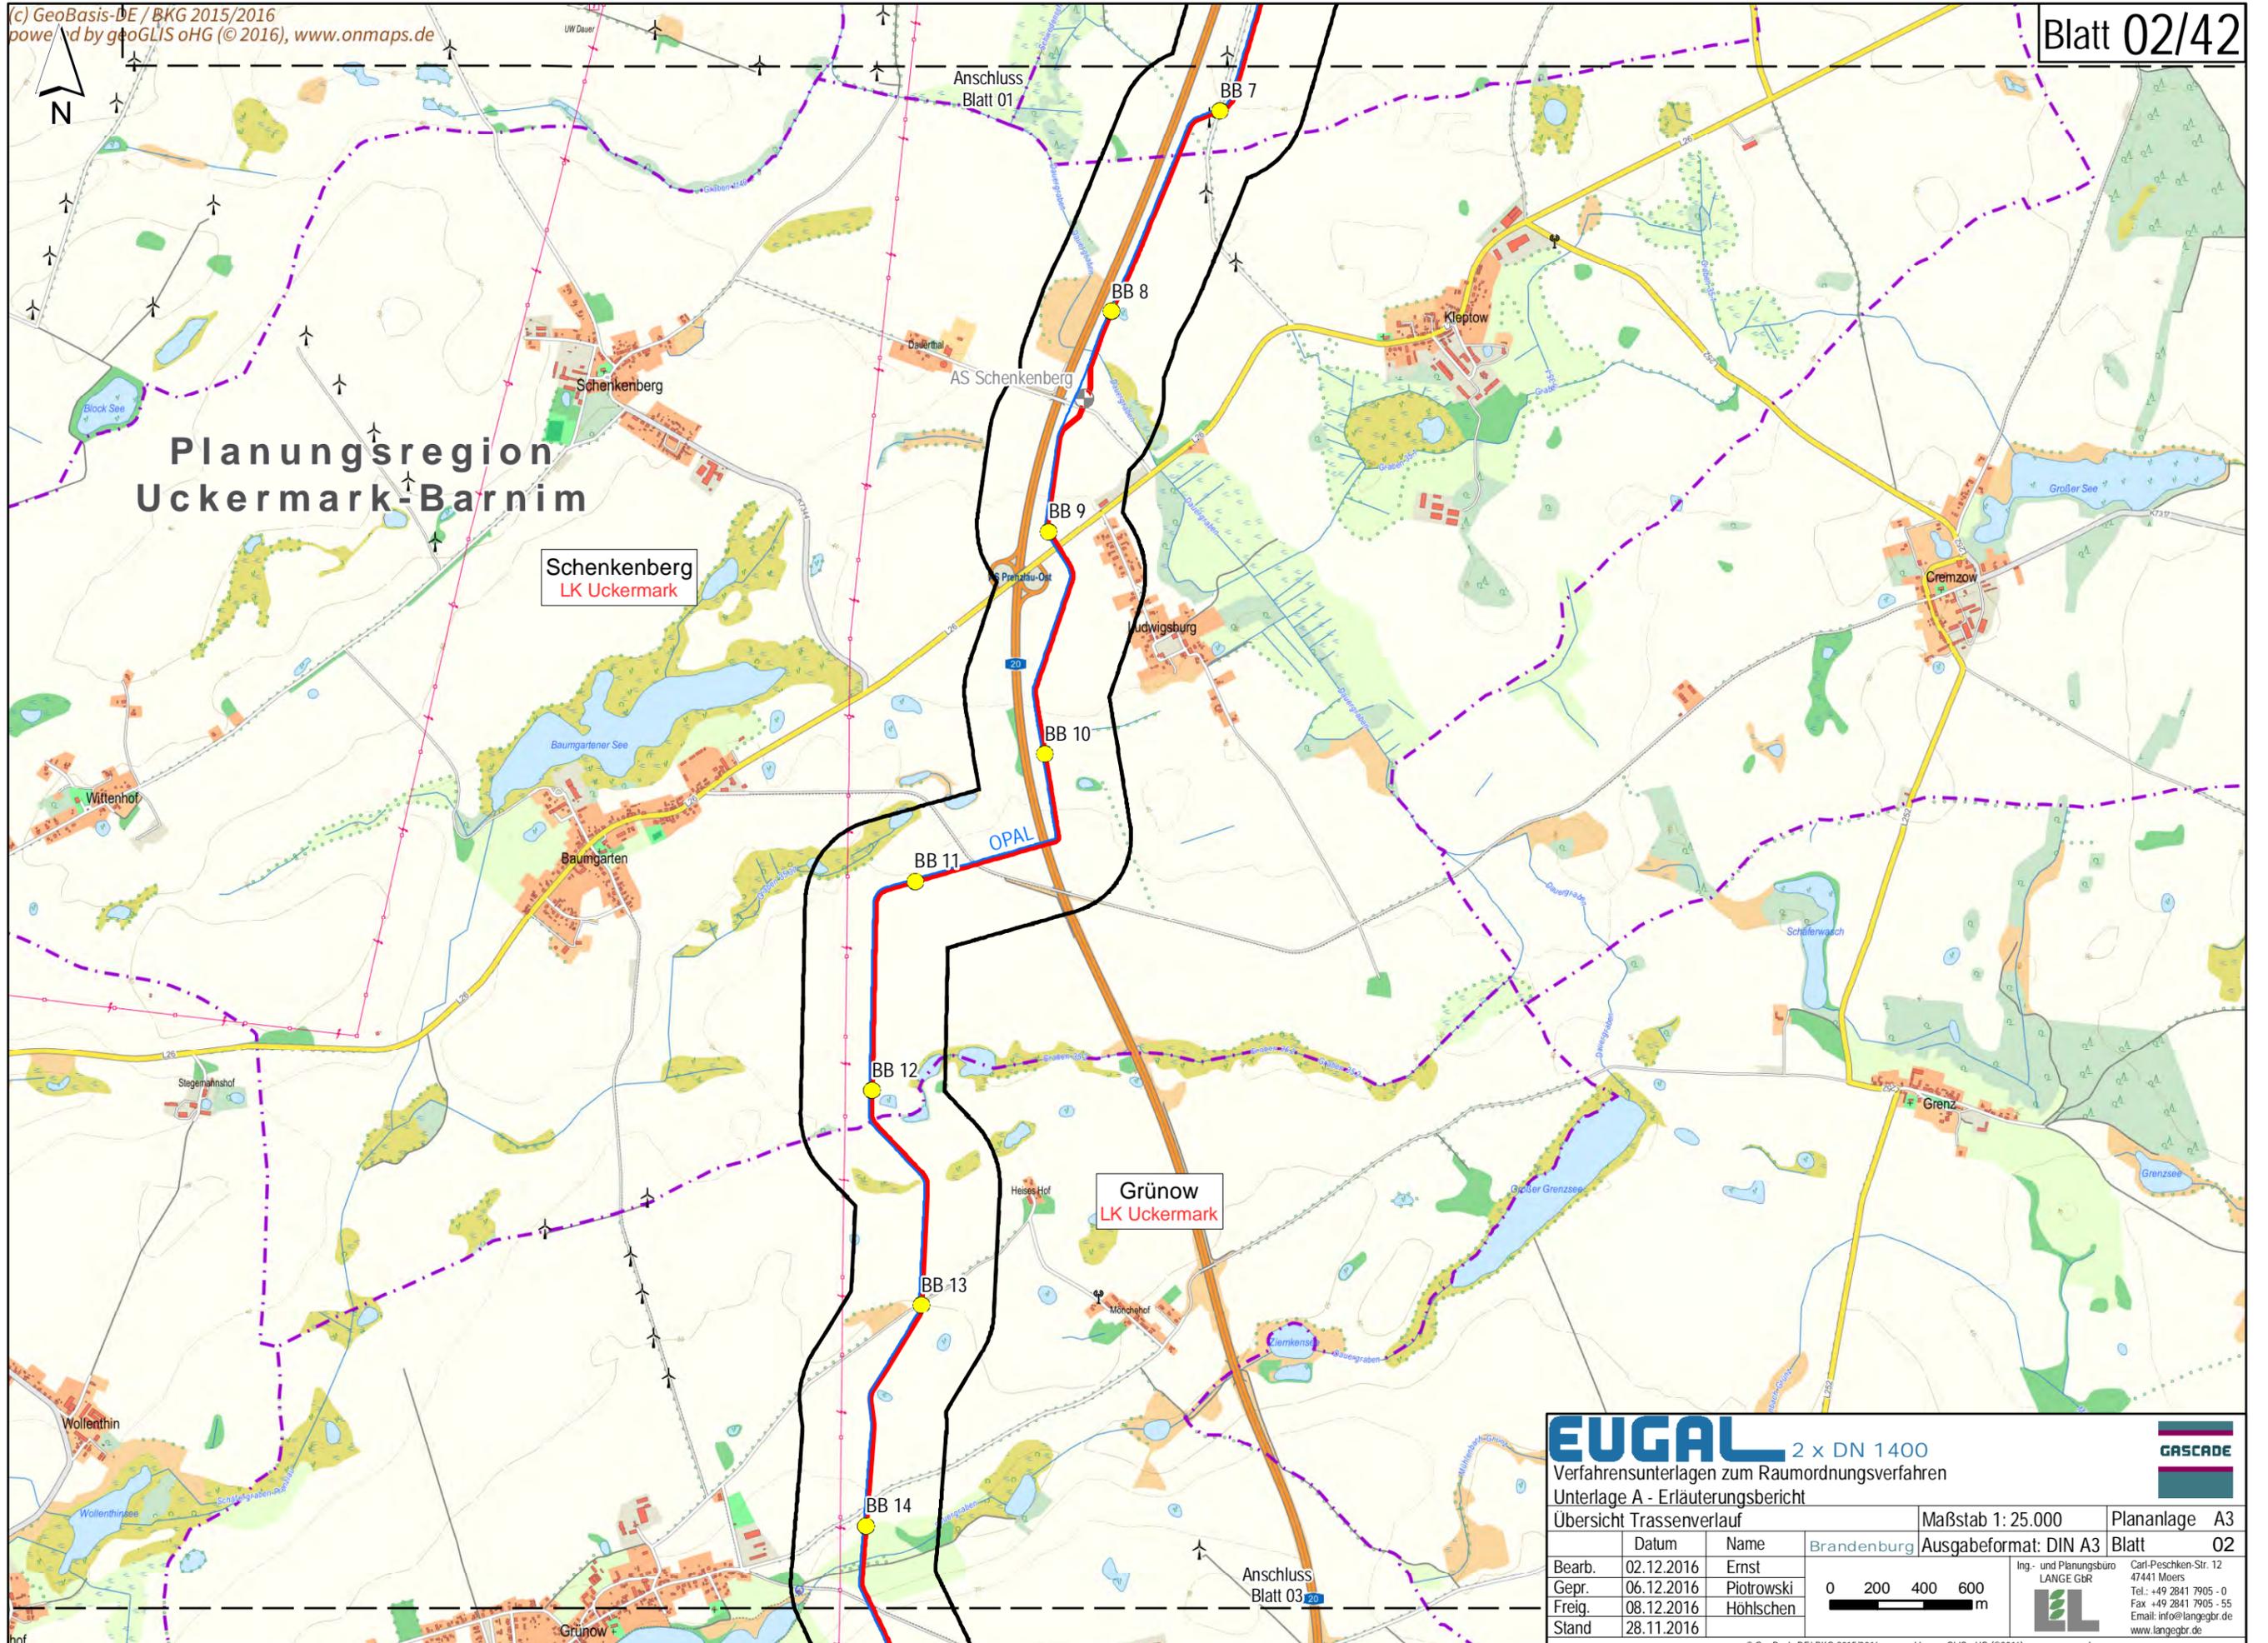

**Planungsregion
 Uckermark-Barnim**

Schenkenberg
 LK Uckermark

Grünow
 LK Uckermark


EUGAL 2 x DN 1400
 Verfahrensunterlagen zum Raumordnungsverfahren
 Unterlage A - Erläuterungsbericht

Übersicht Trassenverlauf

| | | | | | | |
|--------|------------|------------|--|-------------|---|---------------|
| Datum | | Name | | Brandenburg | Maßstab 1: 25.000 | Plananlage A3 |
| Bearb. | 02.12.2016 | Ernst | | | Ausgabeformat: DIN A3 | Blatt 02 |
| Gepr. | 06.12.2016 | Plotrowski | | | Ing.- und Planungsbüro LANGE GBR Carl-Peschken-Str. 12 47441 Moers Tel.: +49 2841 7905 - 0 Fax: +49 2841 7905 - 55 Email: info@langegbr.de www.langegbr.de | |
| Freig. | 08.12.2016 | Höhlschen | | | | |
| Stand | 28.11.2016 | | | | | |

© GeoBasis-DE/ BKG 2015/2016 powered by geoGLIS oHG (© 2016), www.onmaps.de
 Path: O:\EUGAL\GIS\Layout\ROV\Unterlage_A_Erläuterungsbericht\EUGAL_ROV_Erläuterungsbericht_A3_Trassenverlauf.mxd



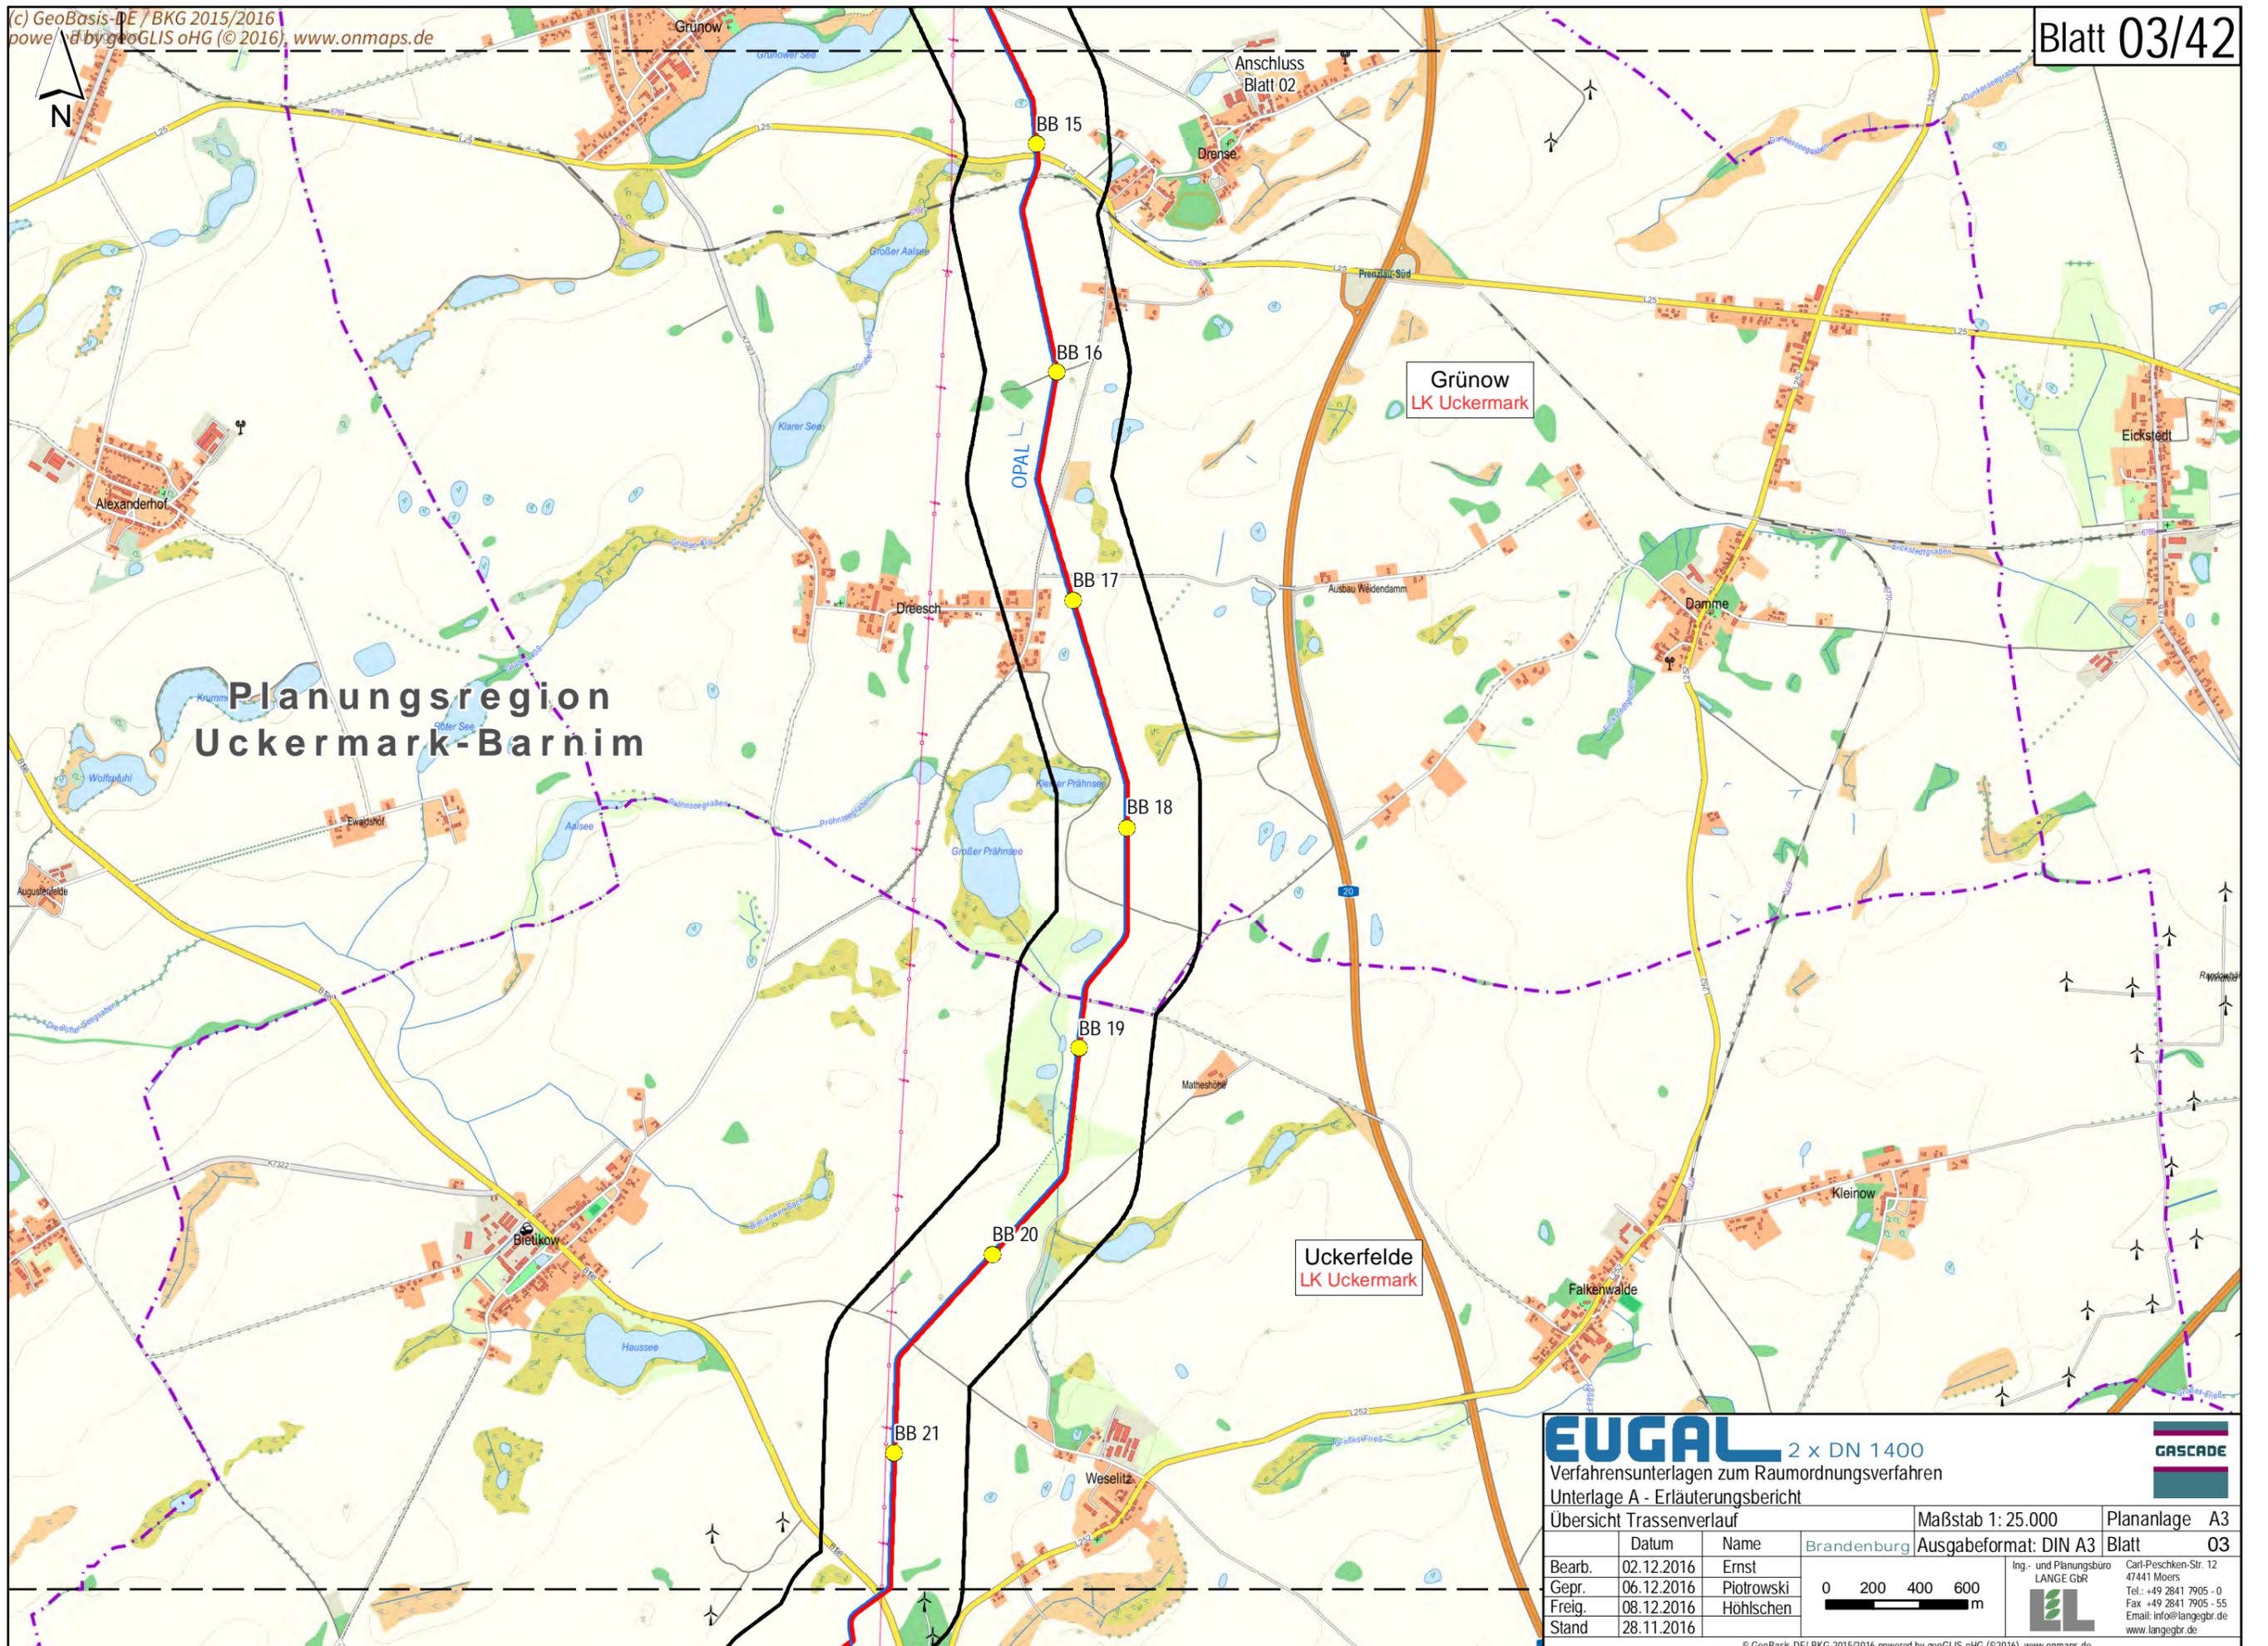

Planungsregion Uckermark-Barnim


Grünow
LK Uckermark

Uckerfelde
LK Uckermark

EUGAL 2 x DN 1400
Verfahrensunterlagen zum Raumordnungsverfahren
Unterlage A - Erläuterungsbericht

| | | | | |
|--------------------------|------------|-------------|-----------------------|--|
| Übersicht Trassenverlauf | | | Maßstab 1: 25.000 | Plananlage A3 |
| Datum | Name | Brandenburg | Ausgabeformat: DIN A3 | Blatt 03 |
| Bearb. | 02.12.2016 | Ernst | | Ing.- und Planungsbüro LANGE GbR Carl-Peschken-Str. 12 47441 Moers Tel.: +49 2841 7905 - 0 Fax: +49 2841 7905 - 55 Email: info@langebr.de www.langebr.de |
| Gepr. | 06.12.2016 | Plotrowski | | |
| Freig. | 08.12.2016 | Höhlschen | | |
| Stand | 28.11.2016 | | | |

© GeoBasis-DE/ BKG 2015/2016 powered by geoGLIS oHG (© 2016) www.onmaps.de
Path: O:\EUGAL\GIS\layou\ROV\Unterlage_A_Erläuterungsbericht\EUGAB_ROV_Erläuterungsbericht_A3_Trassenverlauf.mxd

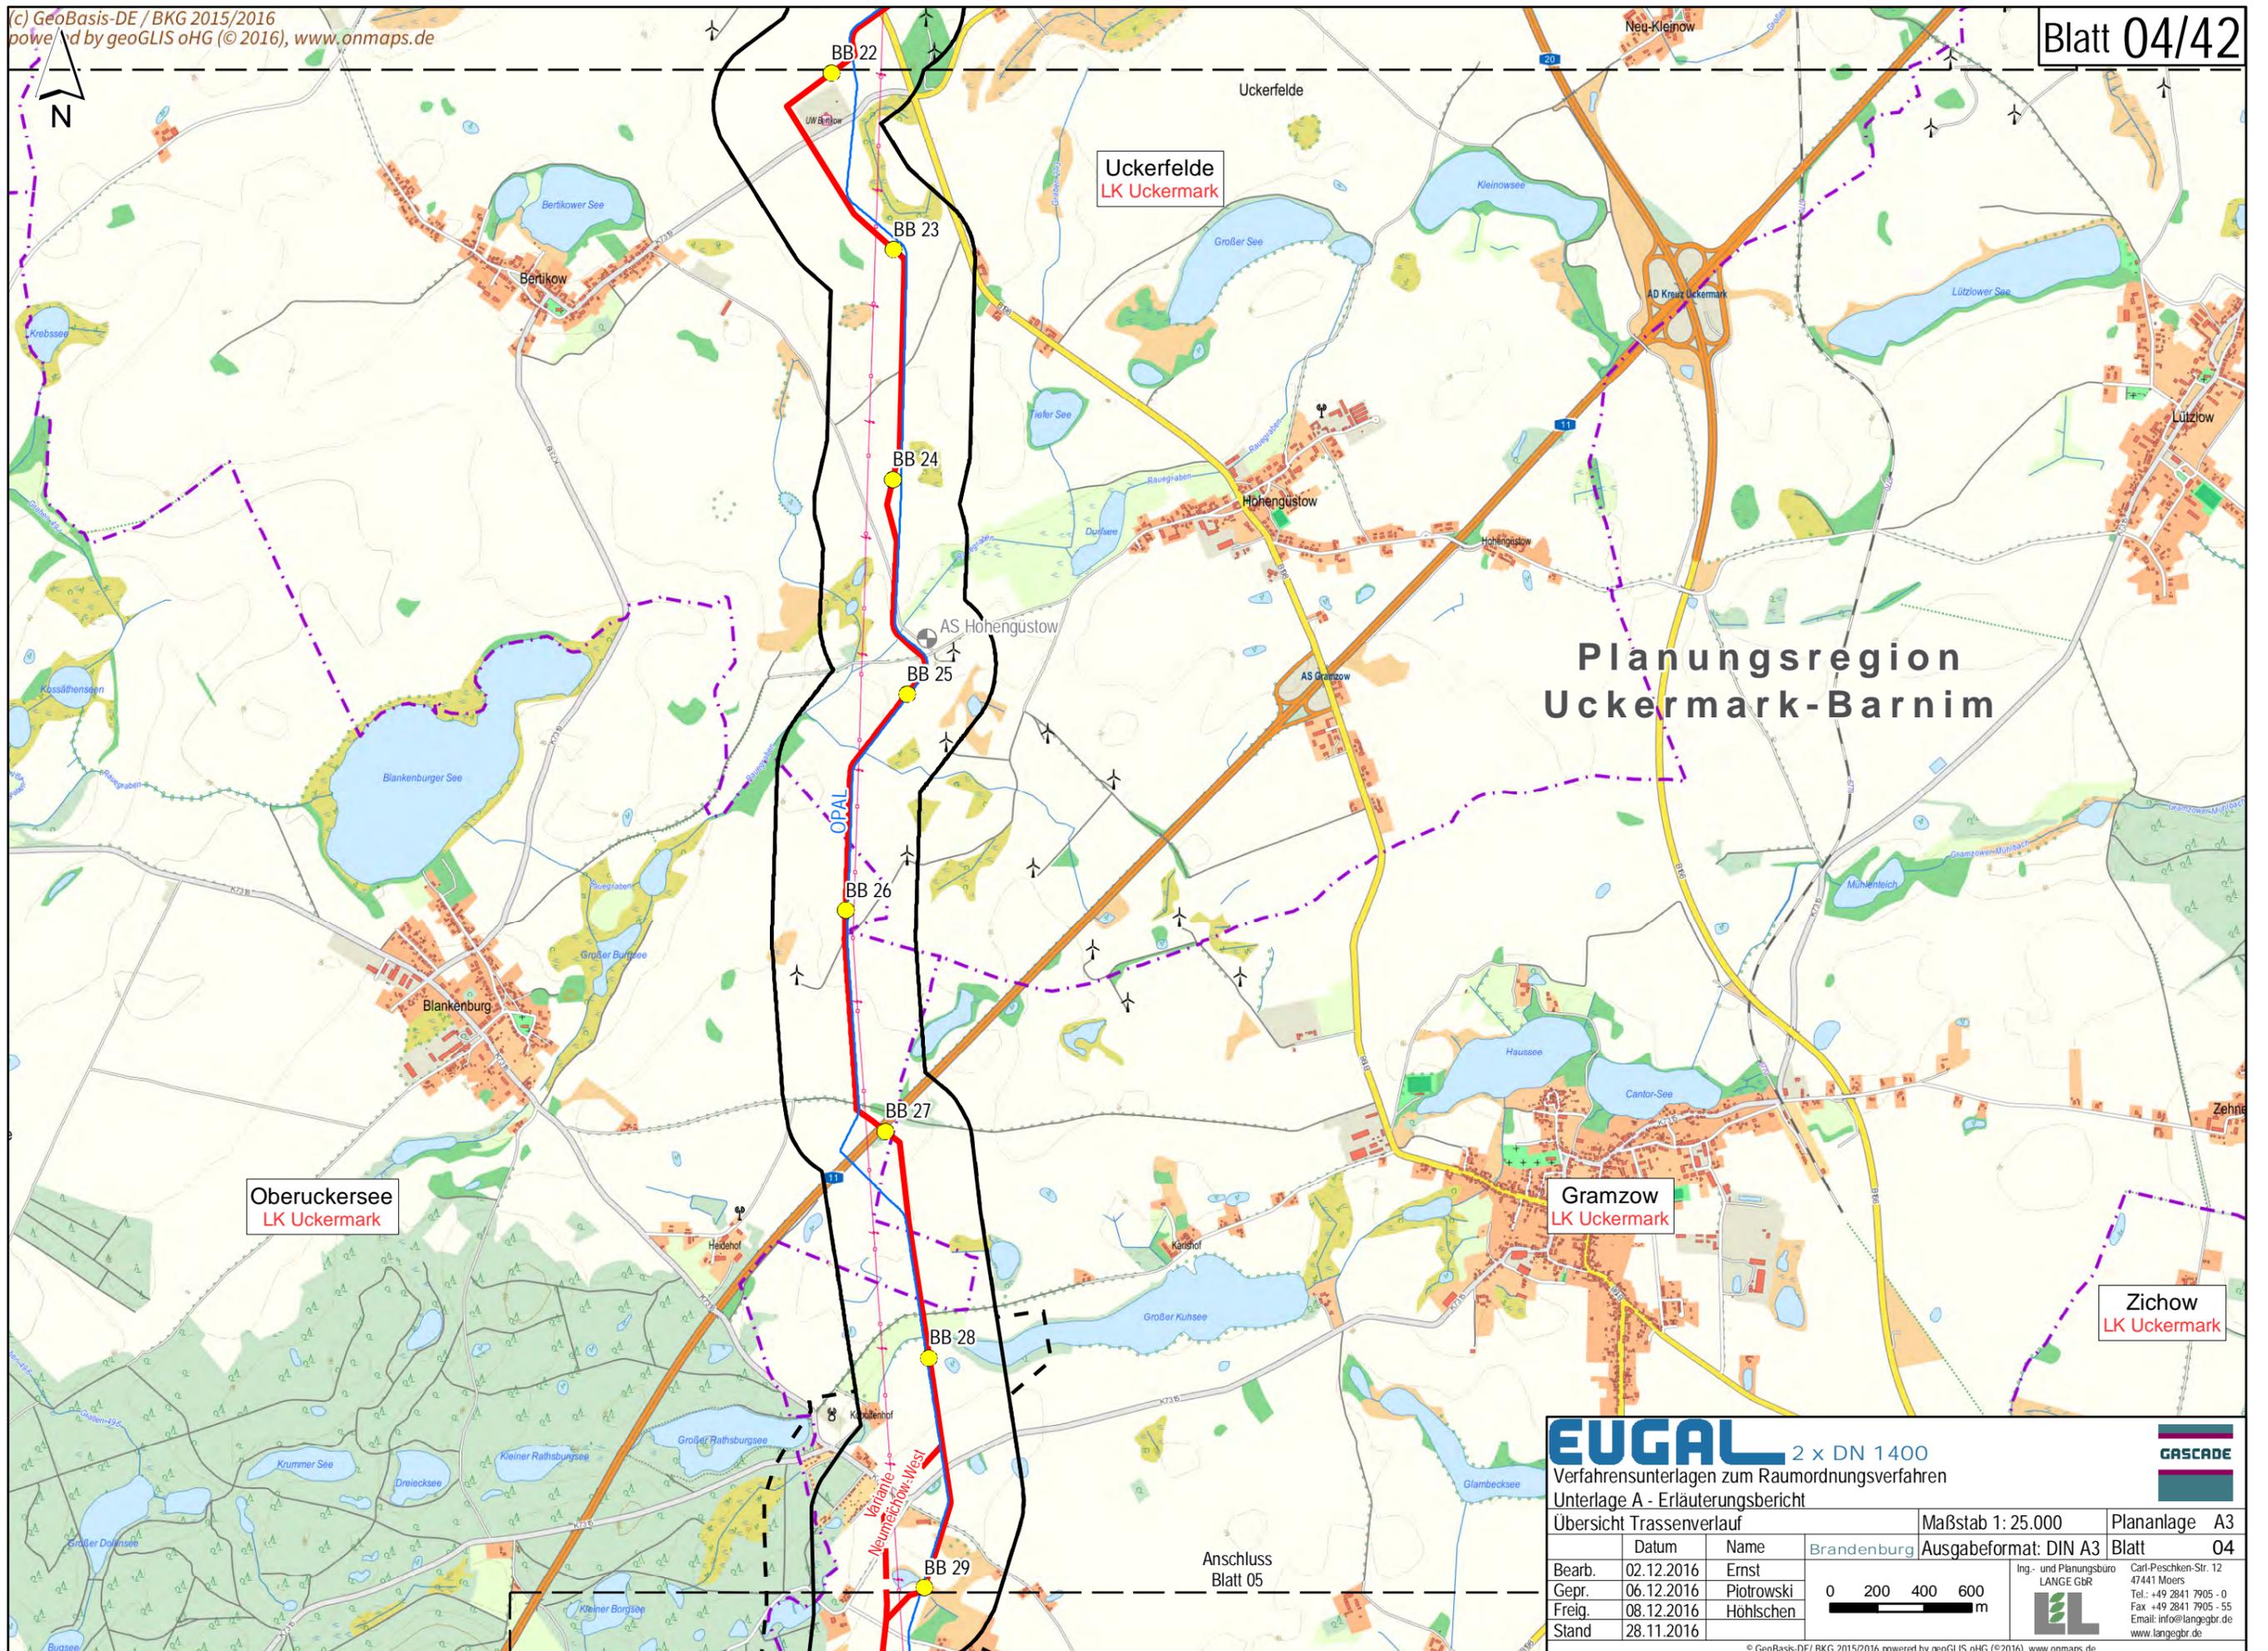

**Planungsregion
 Uckermark-Barnim**

EUGAL 2 x DN 1400
 Verfahrnsunterlagen zum Raumordnungsverfahren
 Unterlage A - Erläuterungsbericht

| | | | |
|--------------------------|------------|-------------------|-----------------------|
| Übersicht Trassenverlauf | | Maßstab 1: 25.000 | Plananlage A3 |
| Datum | Name | Brandenburg | Ausgabeformat: DIN A3 |
| Bearb. | 02.12.2016 | Ernst | Blatt 04 |
| Gepr. | 06.12.2016 | Plotrowski | |
| Freig. | 08.12.2016 | Höhlschen | |
| Stand | 28.11.2016 | | |

0 200 400 600 m

Ing.- und Planungsbüro
LANGE GbR
 Carl-Peschken-Str. 12
 47441 Moers
 Tel.: +49 2841 7905 - 0
 Fax: +49 2841 7905 - 55
 Email: info@langegbr.de
 www.langegbr.de

GASCADE

Anschluss
 Blatt 05

Oberuckersee
LK Uckermark

Gramzow
LK Uckermark

Zichow
LK Uckermark

Angermünde
LK Uckermark

Planungsregion Uckermark-Barnim


Variante Eberswalde

OPAL

EUGAL 2 x DN 1400


Verfahrensunterlagen zum Raumordnungsverfahren
 Unterlage A - Erläuterungsbericht

| | | | |
|--------------------------|------------|-----------------------|---|
| Übersicht Trassenverlauf | | Maßstab 1: 25.000 | Plananlage A3 |
| | | Ausgabeformat: DIN A3 | Blatt 05 |
| Bearb. | 02.12.2016 | Ernst | Ing.- und Planungsbüro LANGE GBR  Carl-Peschken-Str. 12 47441 Moers Tel.: +49 2841 7905 - 0 Fax: +49 2841 7905 - 55 Email: info@langegbr.de www.langegbr.de |
| Gepr. | 06.12.2016 | Plotrowski | |
| Freig. | 08.12.2016 | Höhlschen | |
| Stand | 28.11.2016 | | |

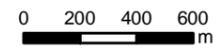

Anschluss
Blatt 06

Anschluss
Blatt 35

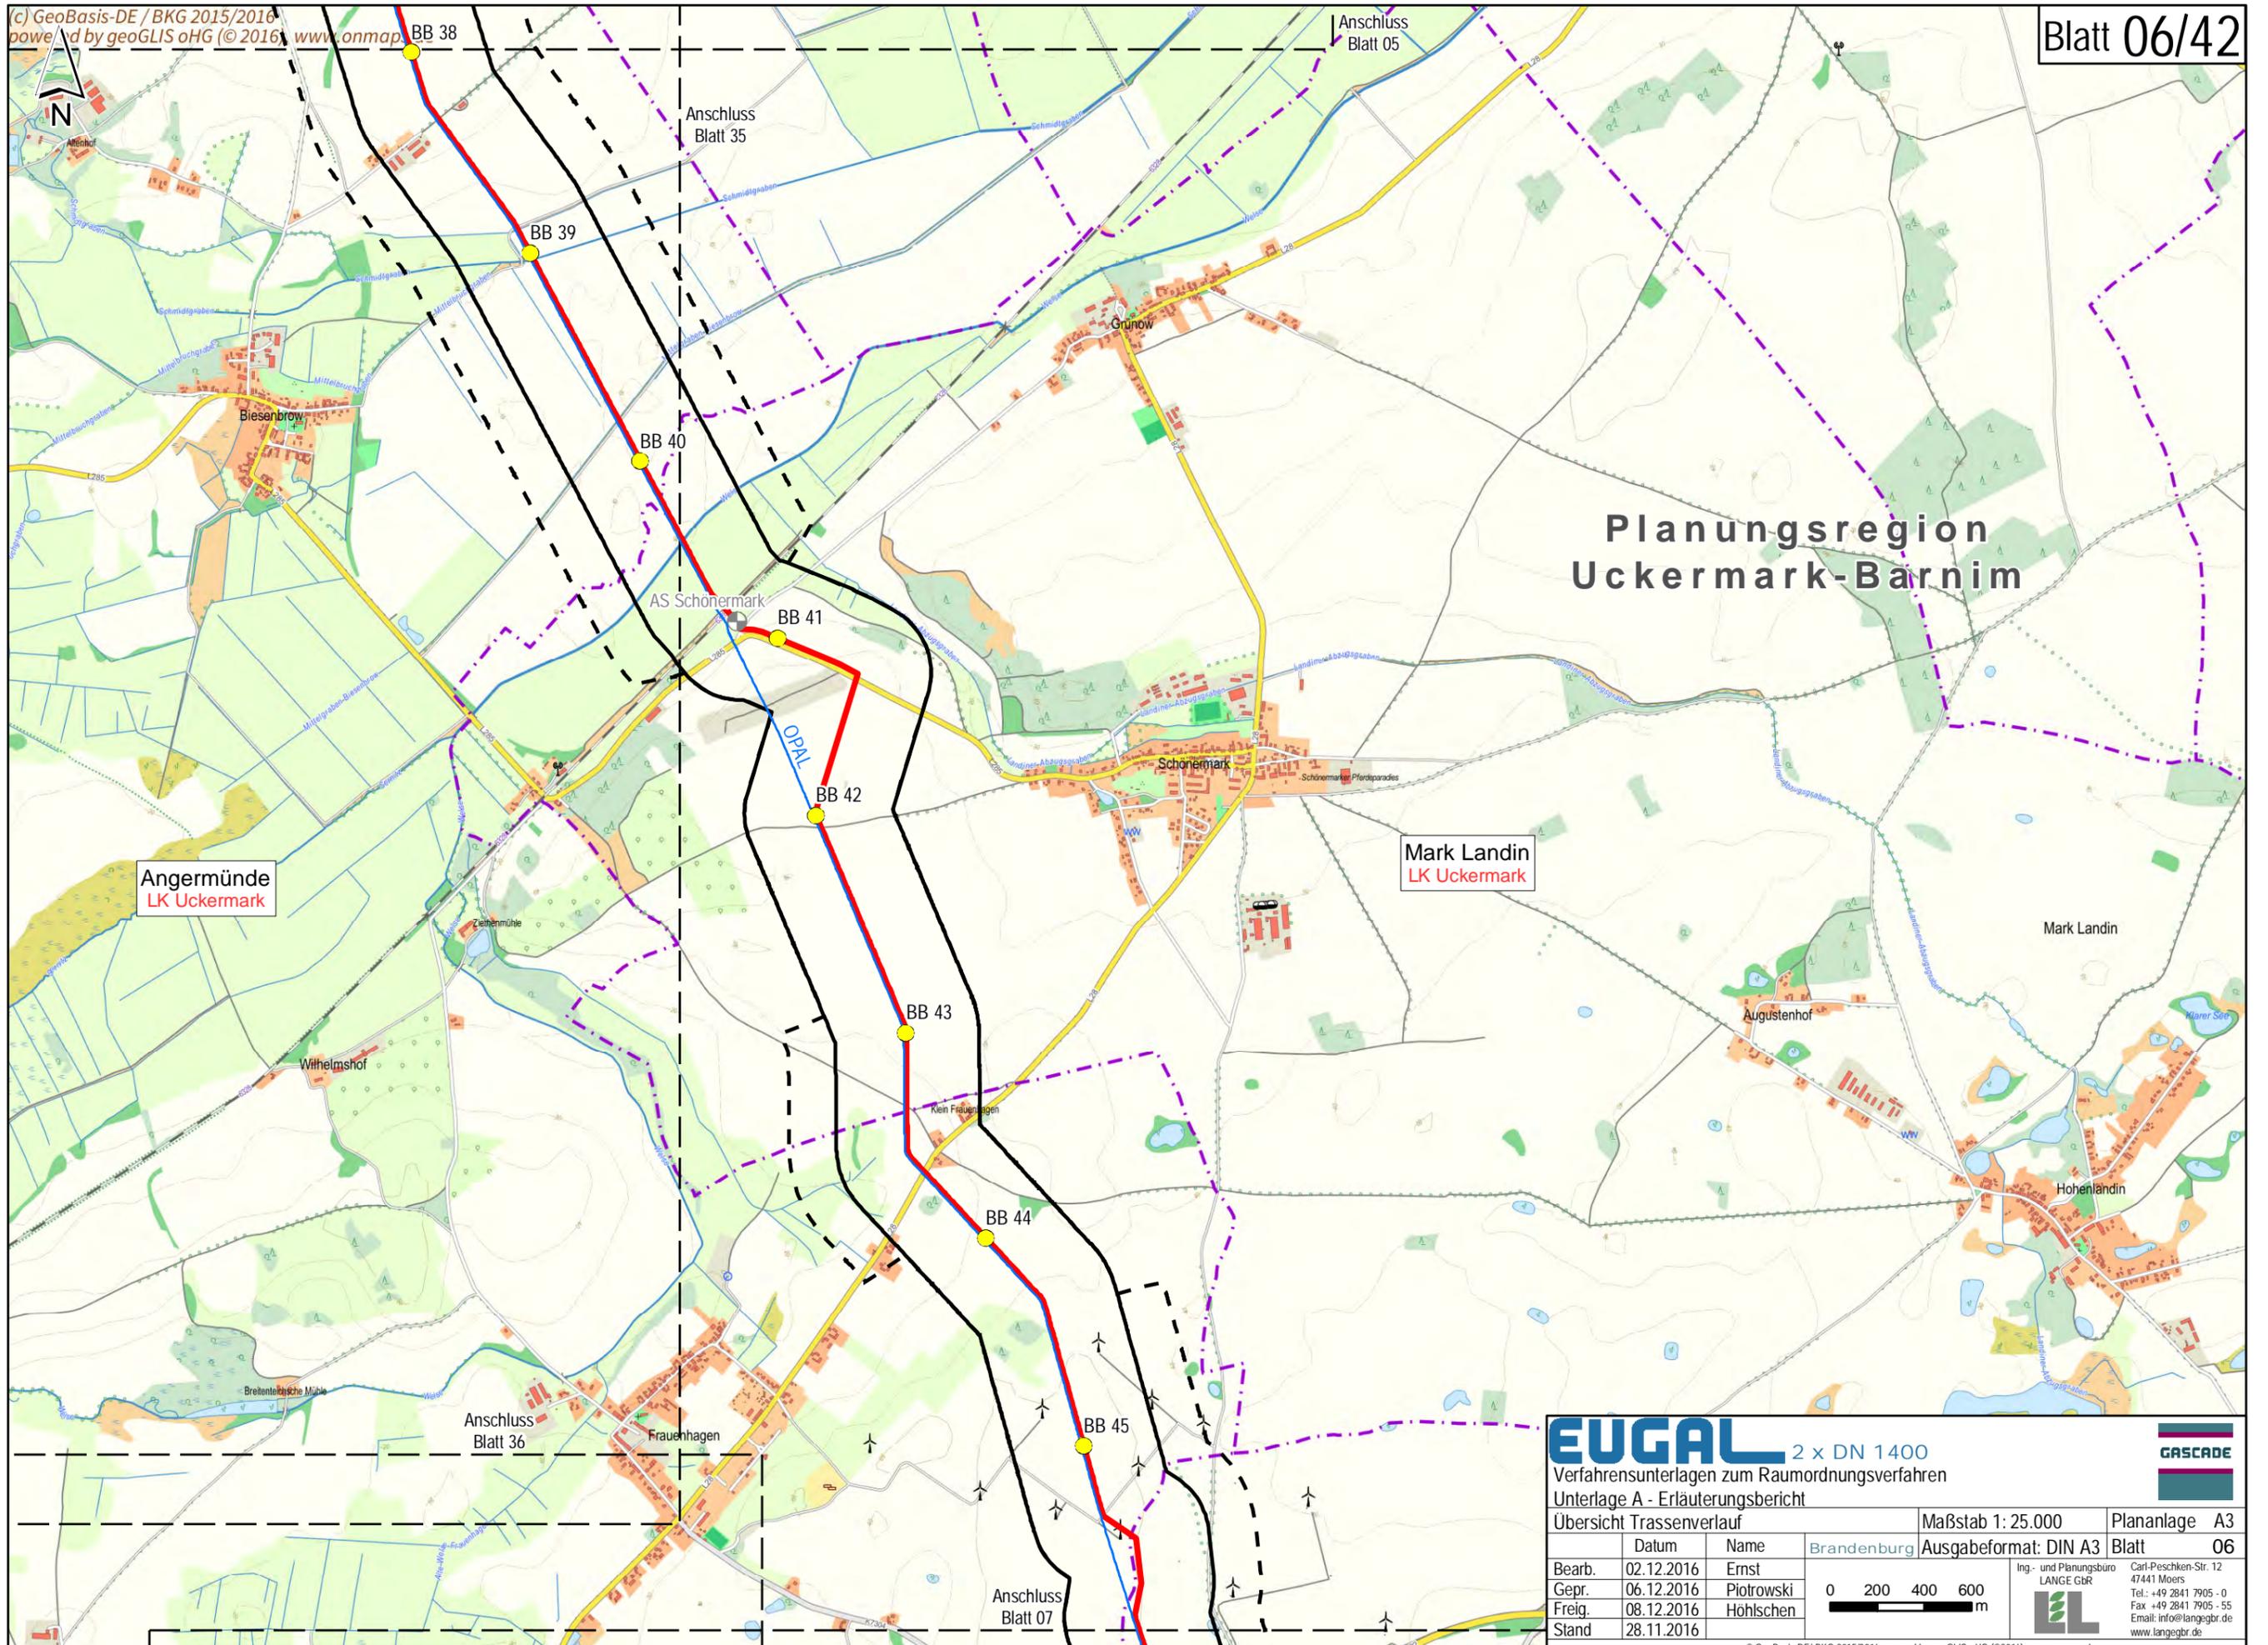

Planungsregion Uckermark-Barnim


EUGAL 2 x DN 1400
 Verfahrensunterlagen zum Raumordnungsverfahren
 Unterlage A - Erläuterungsbericht

Übersicht Trassenverlauf

| | | | | | |
|--------|------------|------------|--------------------------------|---|--------------------------------------|
| Bearb. | 02.12.2016 | Ernst | Brandenburg 0 200 400 600 m | Maßstab 1: 25.000 | Plananlage A3 |
| Gepr. | 06.12.2016 | Plotrowski | | Ausgabeformat: DIN A3 | Blatt 06 |
| Freig. | 08.12.2016 | Höhlschen | | Ing.- und Planungsbüro LANGE GbR | Carl-Peschken-Str. 12 47441 Moers |
| Stand | 28.11.2016 | | | 0 200 400 600 m Email: info@langegbr.de www.langegbr.de | |

© GeoBasis-DE/ BKG 2015/2016 powered by geoGLIS oHG (© 2016) www.onmaps.de
 Path: O:\EUGAL\GIS\Layout\ROV\Unterlage_A_Erläuterungsbericht\EUGAL_ROV_Erläuterungsbericht_A3_Trassenverlauf.mxd



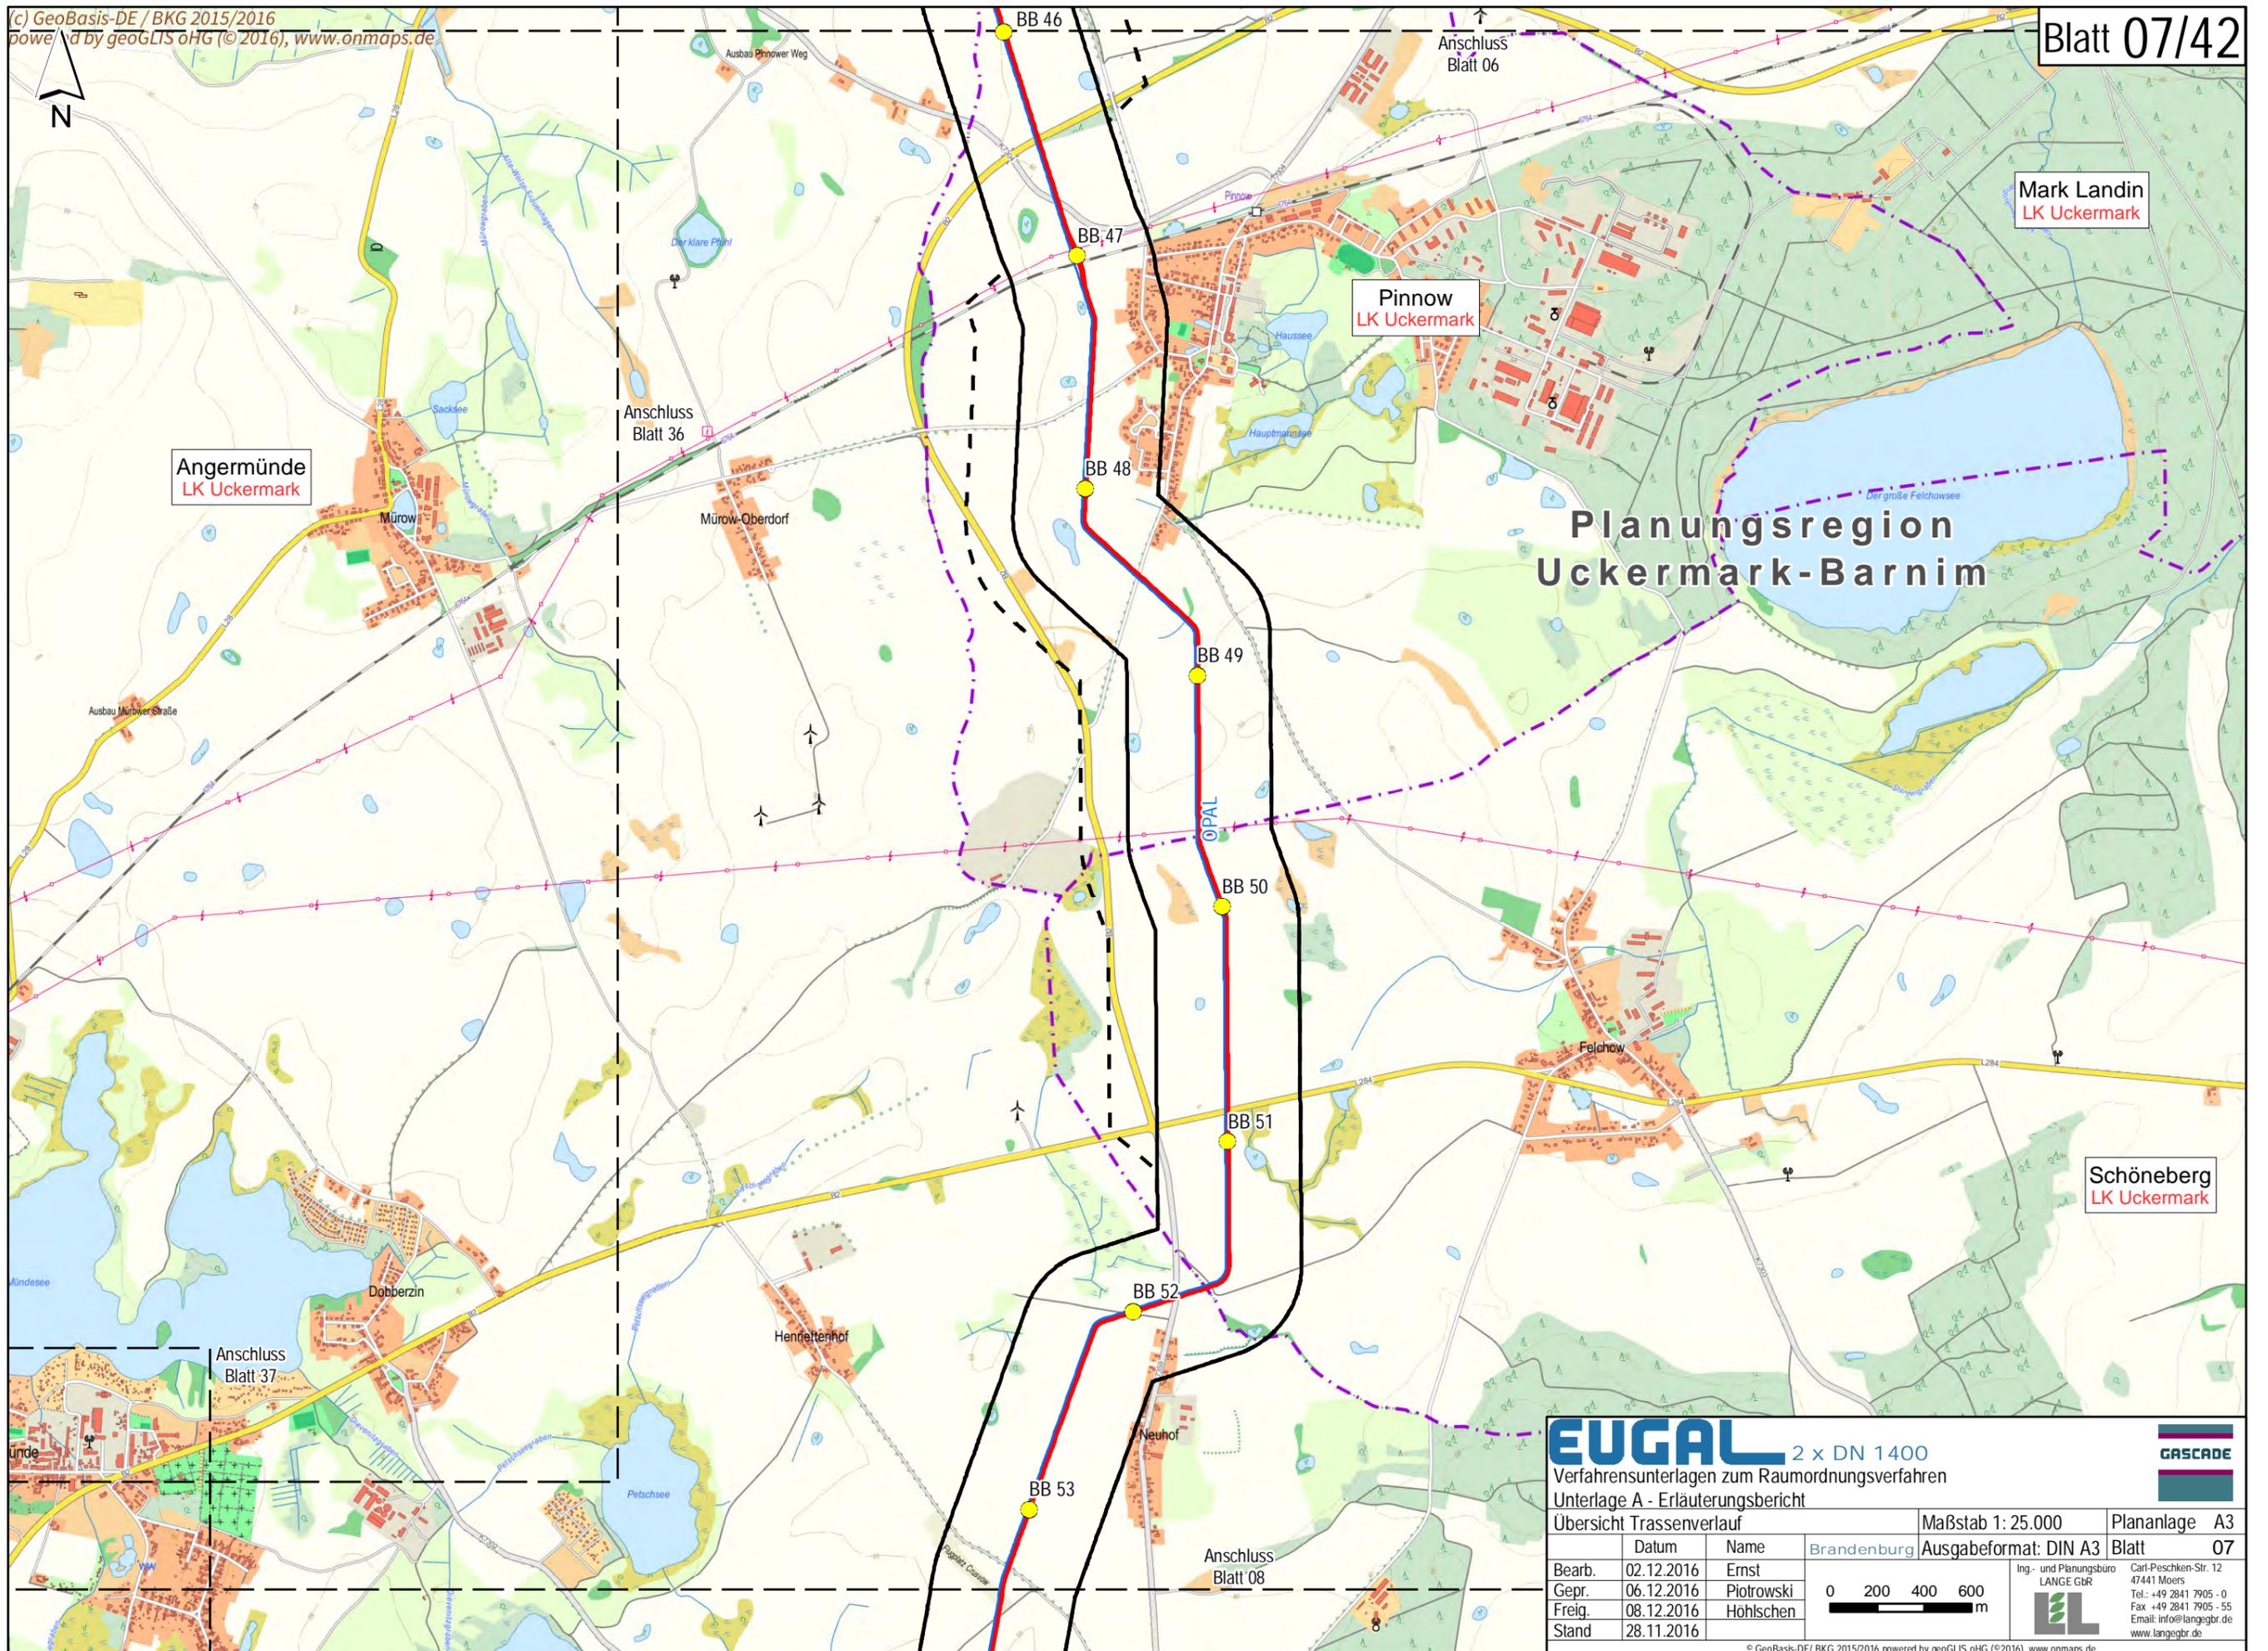

Angermünde
LK Uckermark

Pinnow
LK Uckermark

Mark Landin
LK Uckermark


Schöneberg
LK Uckermark

**Planungsregion
Uckermark-Barnim**

EUGAL 2 x DN 1400


Verfahrensunterlagen zum Raumordnungsverfahren
 Unterlage A - Erläuterungsbericht

| | | | |
|--------------------------|------------|-------------------|-----------------------|
| Übersicht Trassenverlauf | | Maßstab 1: 25.000 | Plananlage A3 |
| Bearb. | 02.12.2016 | Ernst | Brandenburg |
| Gepr. | 06.12.2016 | Plotrowski | Ausgabeformat: DIN A3 |
| Freig. | 08.12.2016 | Höhlschen | Blatt 07 |
| Stand | 28.11.2016 | | |

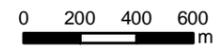

Ing.- und Planungsbüro
LANGE GbR
 Carl-Peschken-Str. 12
 47441 Moers
 Tel.: +49 2841 7905 - 0
 Fax: +49 2841 7905 - 55
 Email: info@langegb.de
 www.langegb.de



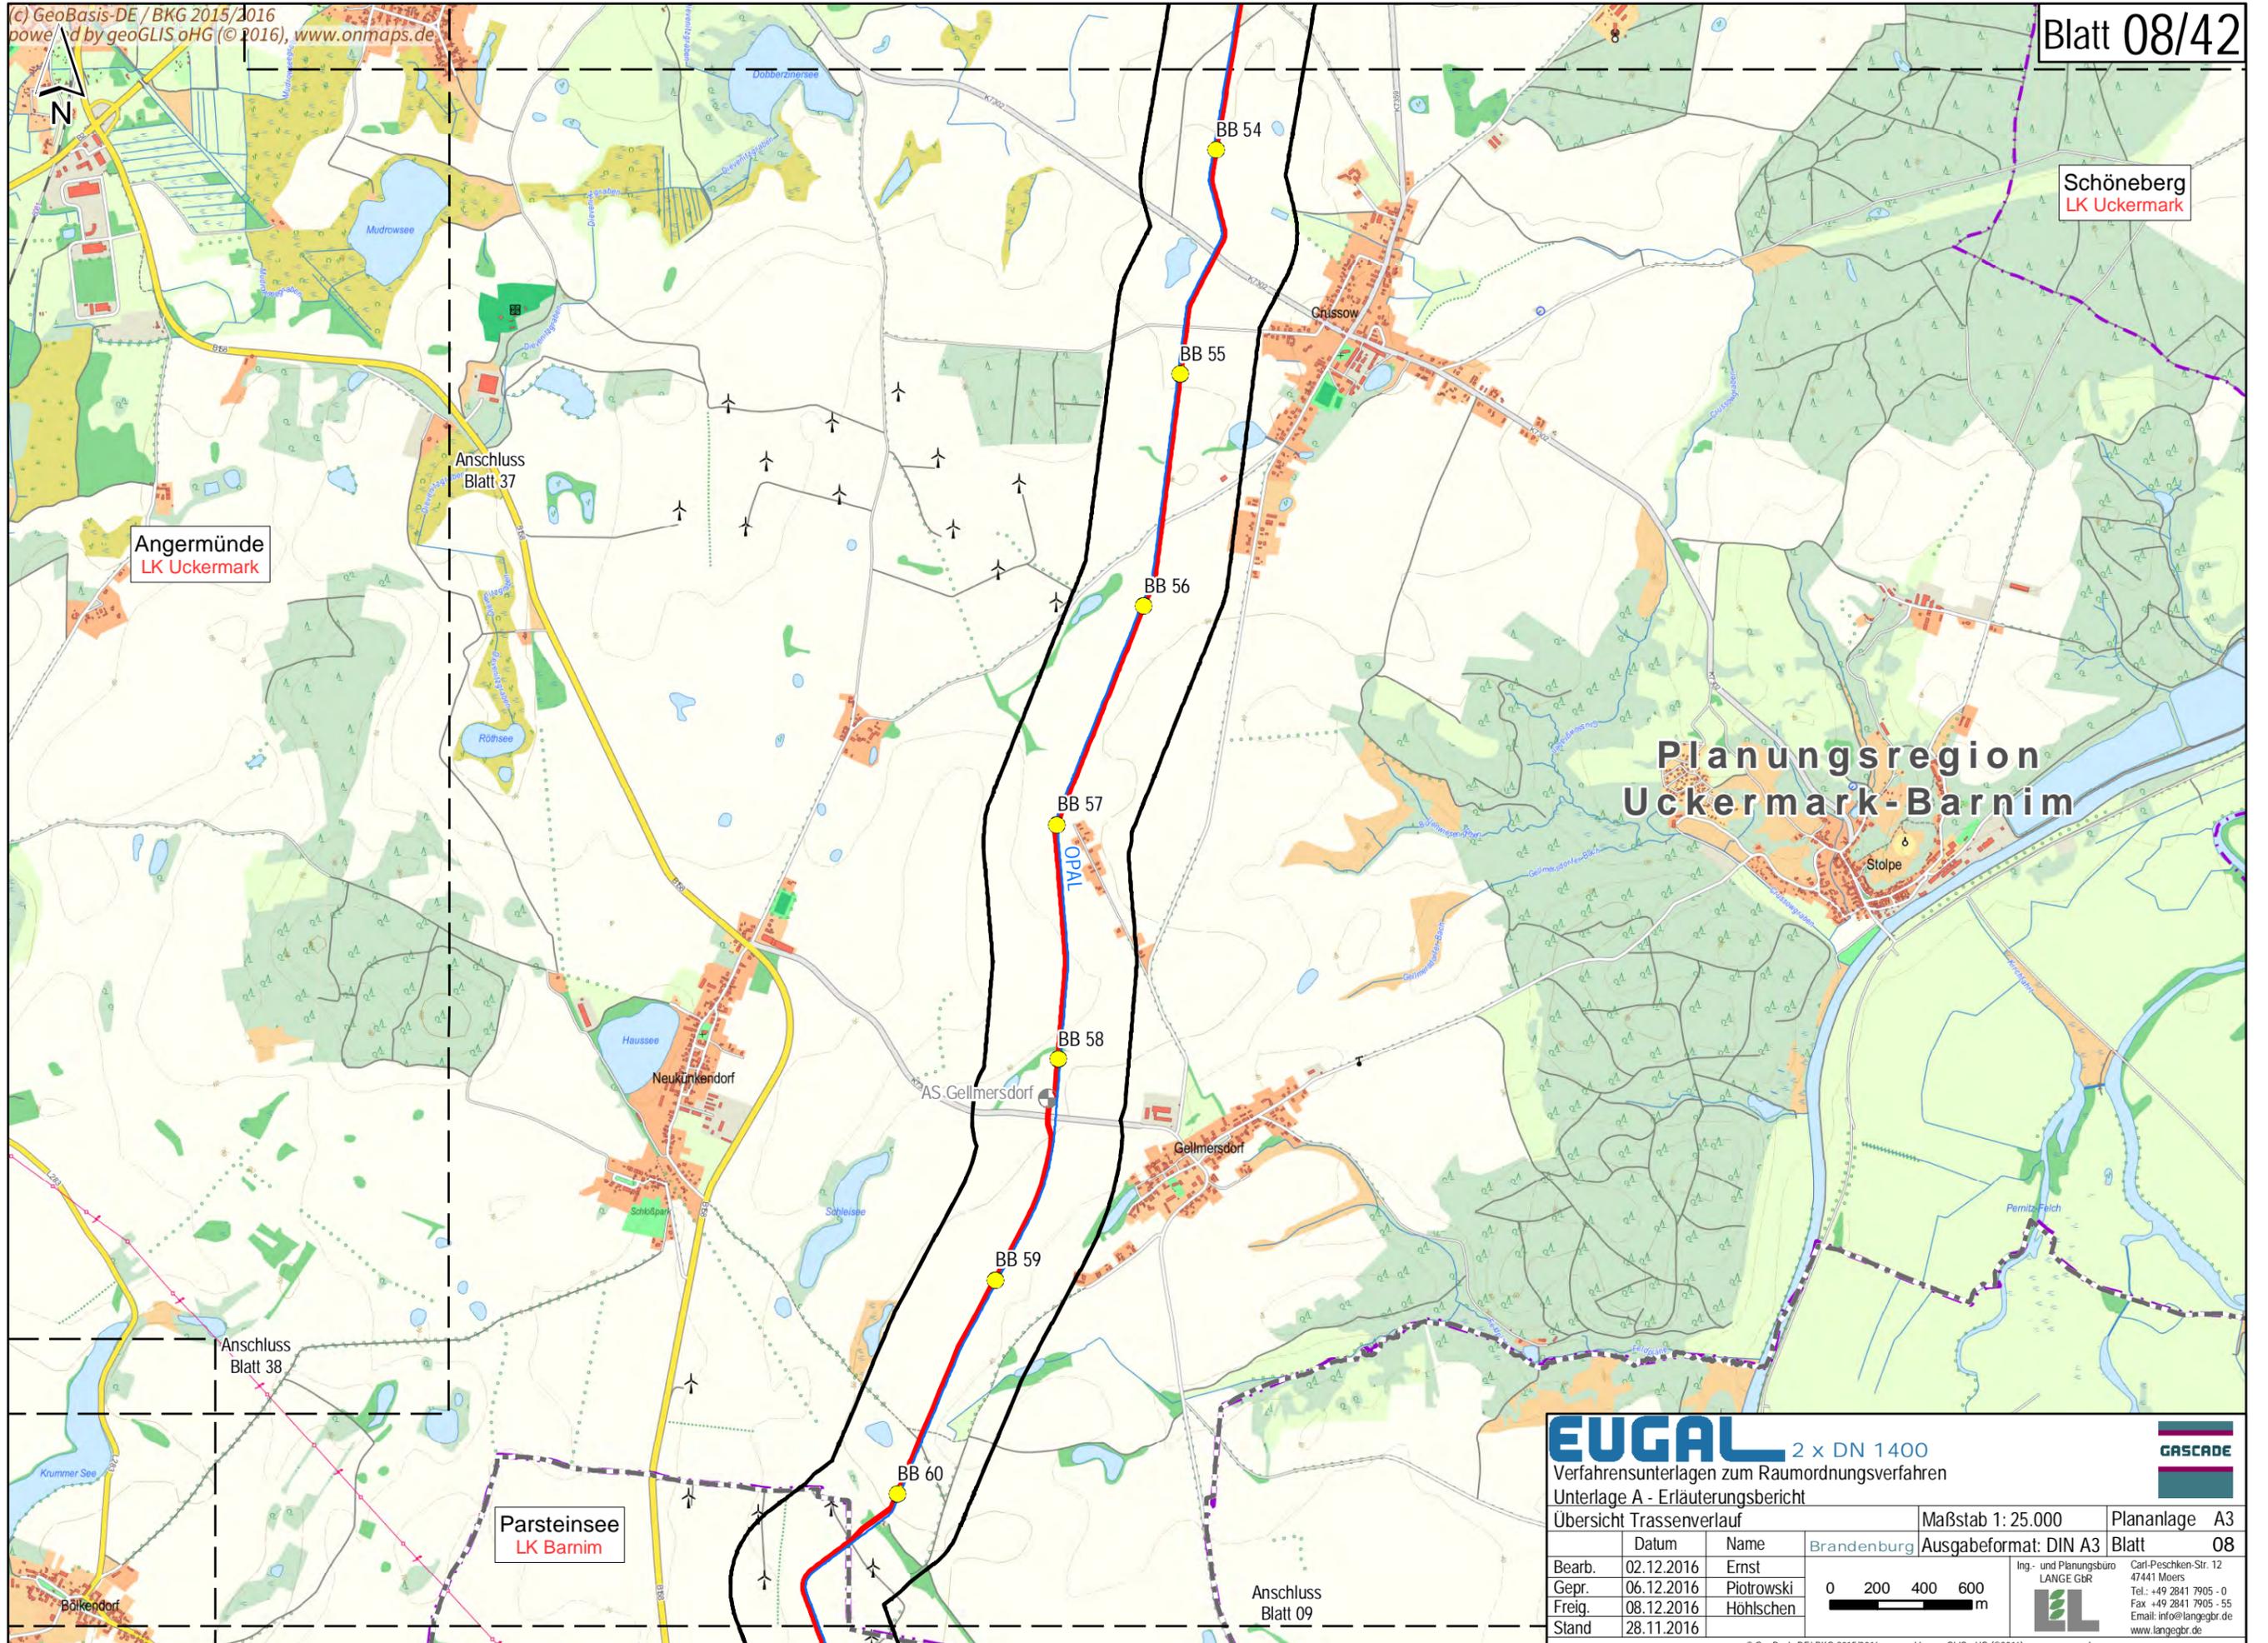


**Planungsregion
 Uckermark-Barnim**

EUGAL 2 x DN 1400
 Verfahrnsunterlagen zum Raumordnungsverfahren
 Unterlage A - Erläuterungsbericht

Übersicht Trassenverlauf

| | | | | | | |
|--------|------------|------------|--|-------------------------------------|--|----------|
| Bearb. | 02.12.2016 | Ernst | | Maßstab 1: 25.000 | Plananlage A3 | |
| Gepr. | 06.12.2016 | Piotrowski | | Brandenburg | Ausgabeformat: DIN A3 | Blatt 08 |
| Freig. | 08.12.2016 | Höhlschen | | Ing.- und Planungsbüro LANGE GbR | Carl-Peschken-Str. 12 47441 Moers Tel.: +49 2841 7905 - 0 Fax: +49 2841 7905 - 55 Email: info@langegbr.de www.langegbr.de | |
| Stand | 28.11.2016 | | | | | |

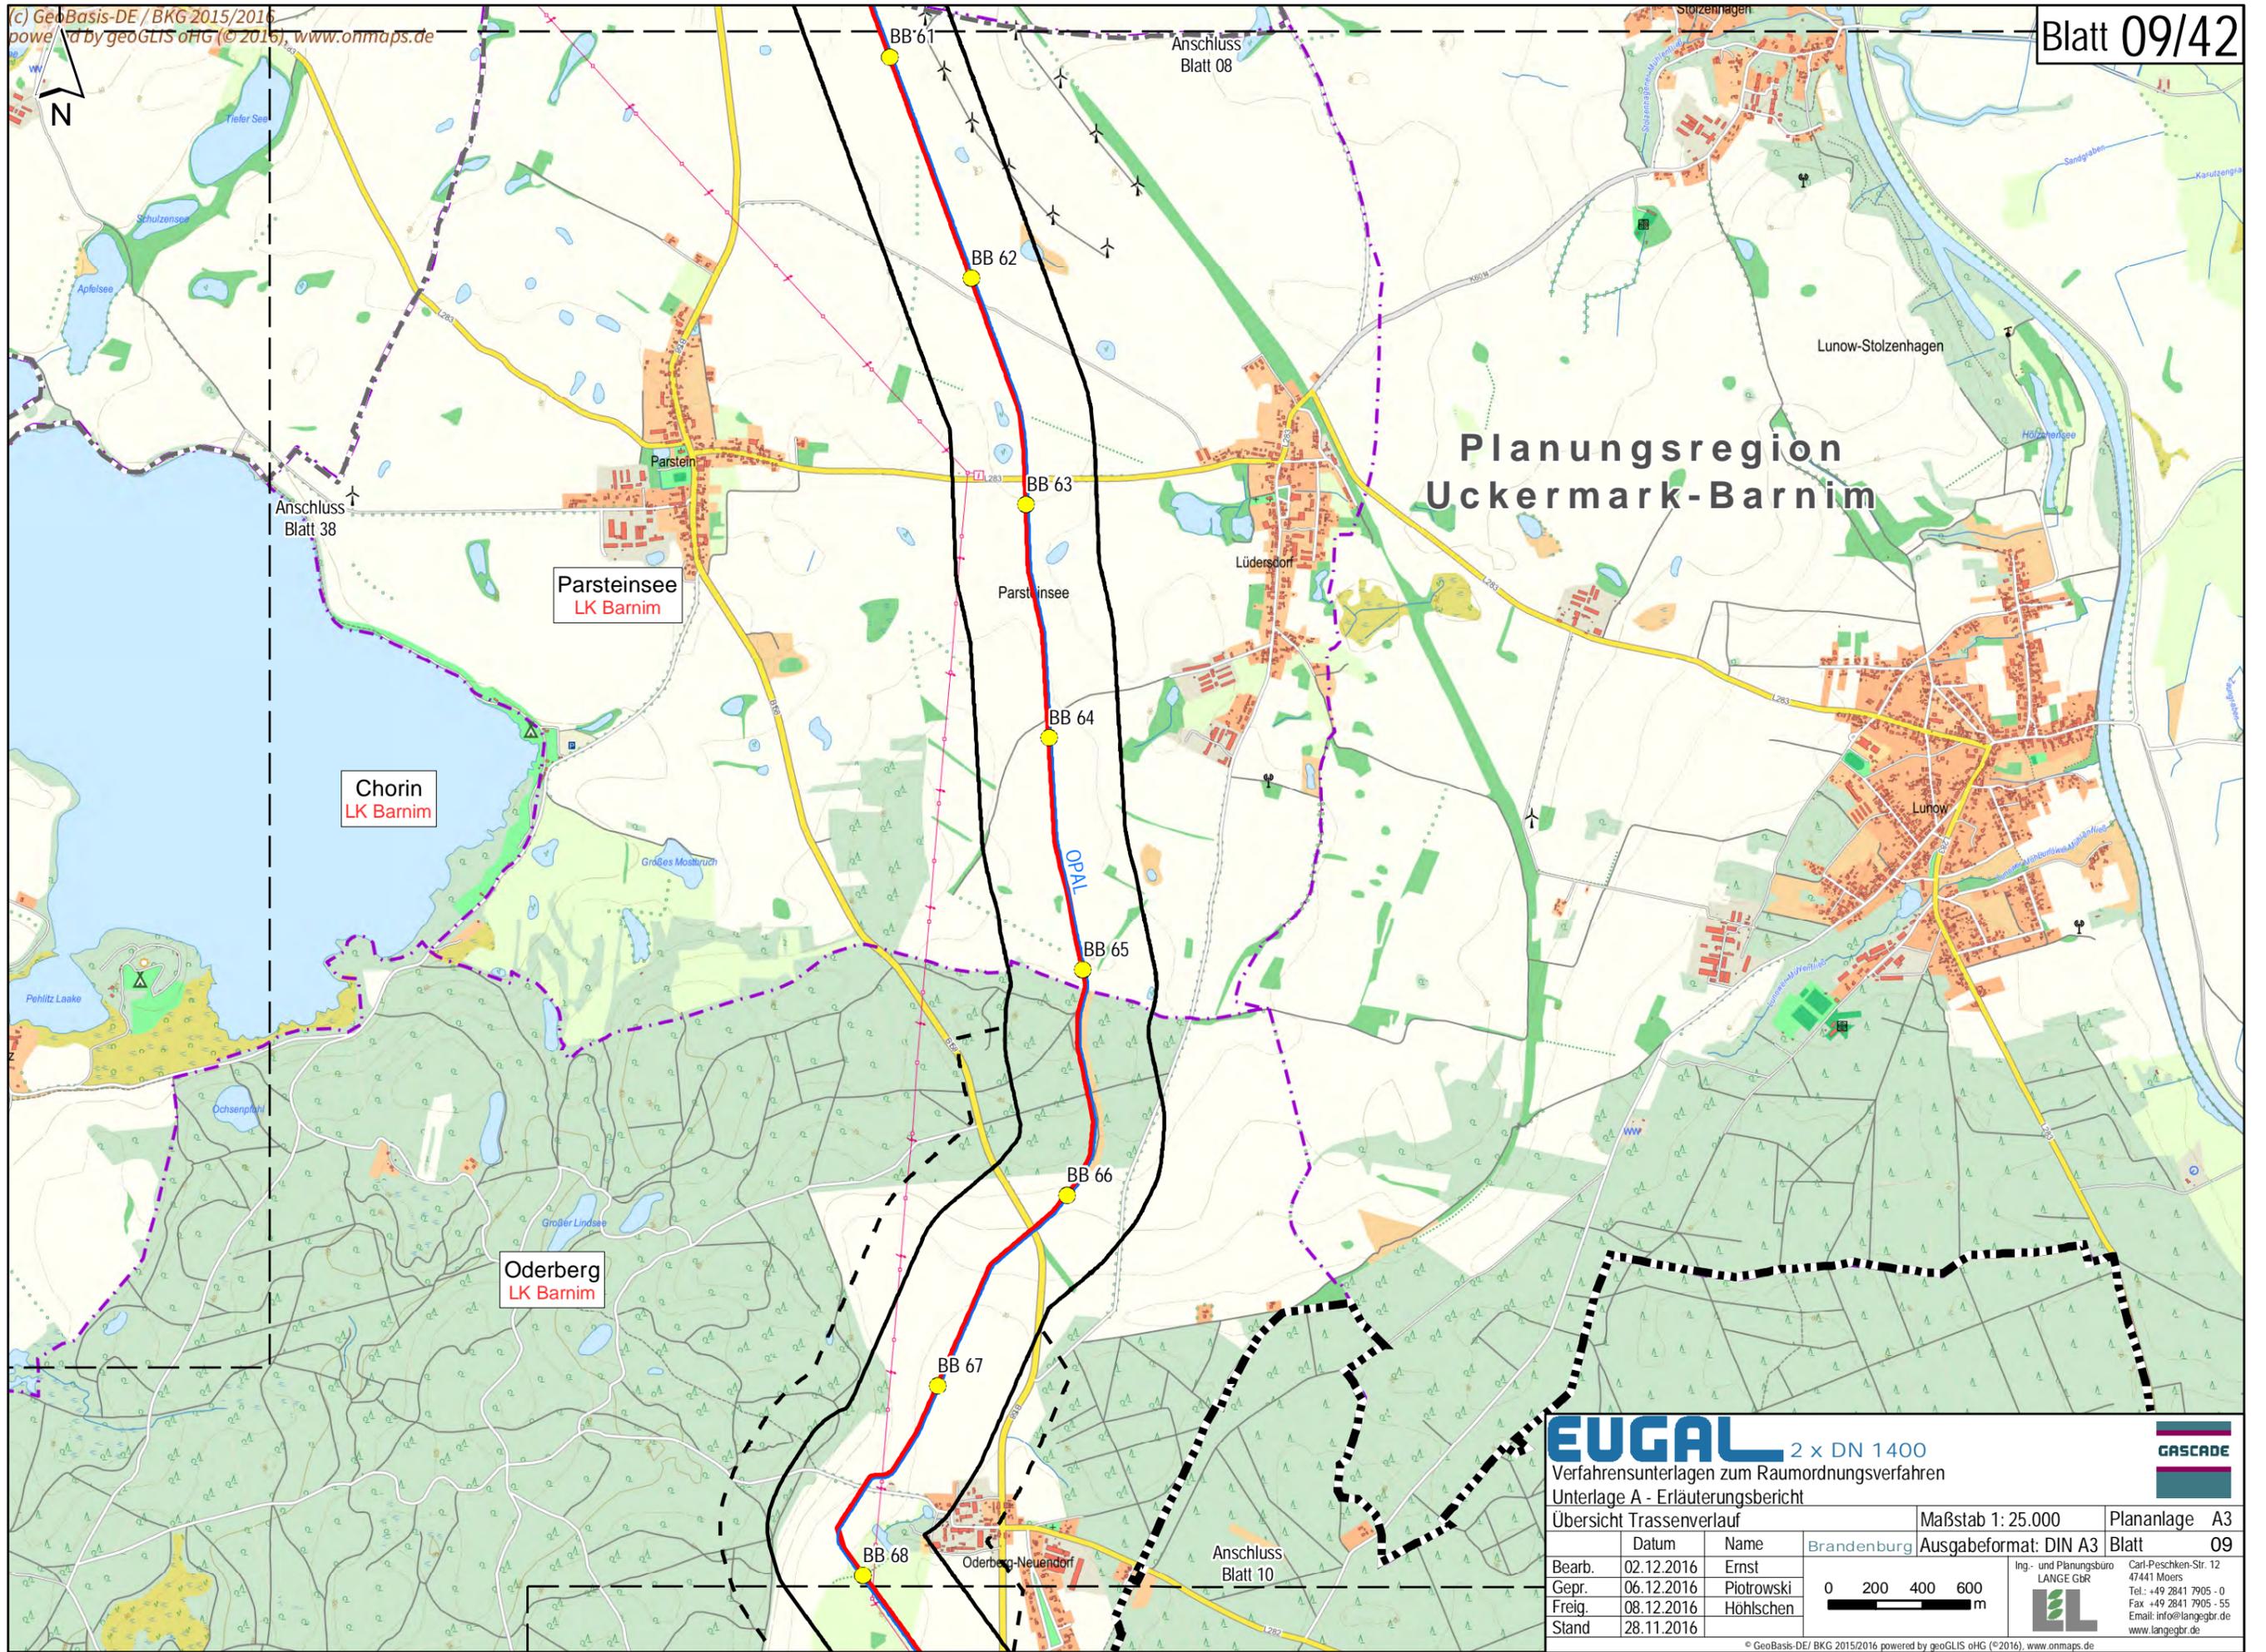

Planungsregion Uckermark-Barnim

Parsteinsee
LK Barnim

Chorin
LK Barnim

Oderberg
LK Barnim


EUGAL 2 x DN 1400
 Verfahrensunterlagen zum Raumordnungsverfahren
 Unterlage A - Erläuterungsbericht

Übersicht Trassenverlauf

| | | | | | | |
|--------|------------|------------|---------------------|-------------------------------------|--|----------|
| Bearb. | 02.12.2016 | Ernst | 0 200 400 600 m | Maßstab 1: 25.000 | Plananlage A3 | |
| Gepr. | 06.12.2016 | Piotrowski | | Brandenburg | Ausgabeformat: DIN A3 | Blatt 09 |
| Freig. | 08.12.2016 | Höhlschen | | Ing.- und Planungsbüro LANGE GbR | Carl-Peschken-Str. 12 47441 Moers Tel.: +49 2841 7905 - 0 Fax: +49 2841 7905 - 55 Email: info@langegr.de www.langegr.de | |
| Stand | 28.11.2016 | | | | | |

© GeoBasis-DE/ BKG 2015/2016 powered by geoGLIS oHG (© 2016), www.onmaps.de
 Path: O:\EUGAL\GIS\Layout\ROV\Unterlage_A_Erläuterungsbericht\EUGAB_ROV_Erläuterungsbericht_A3_Trassenverlauf.mxd



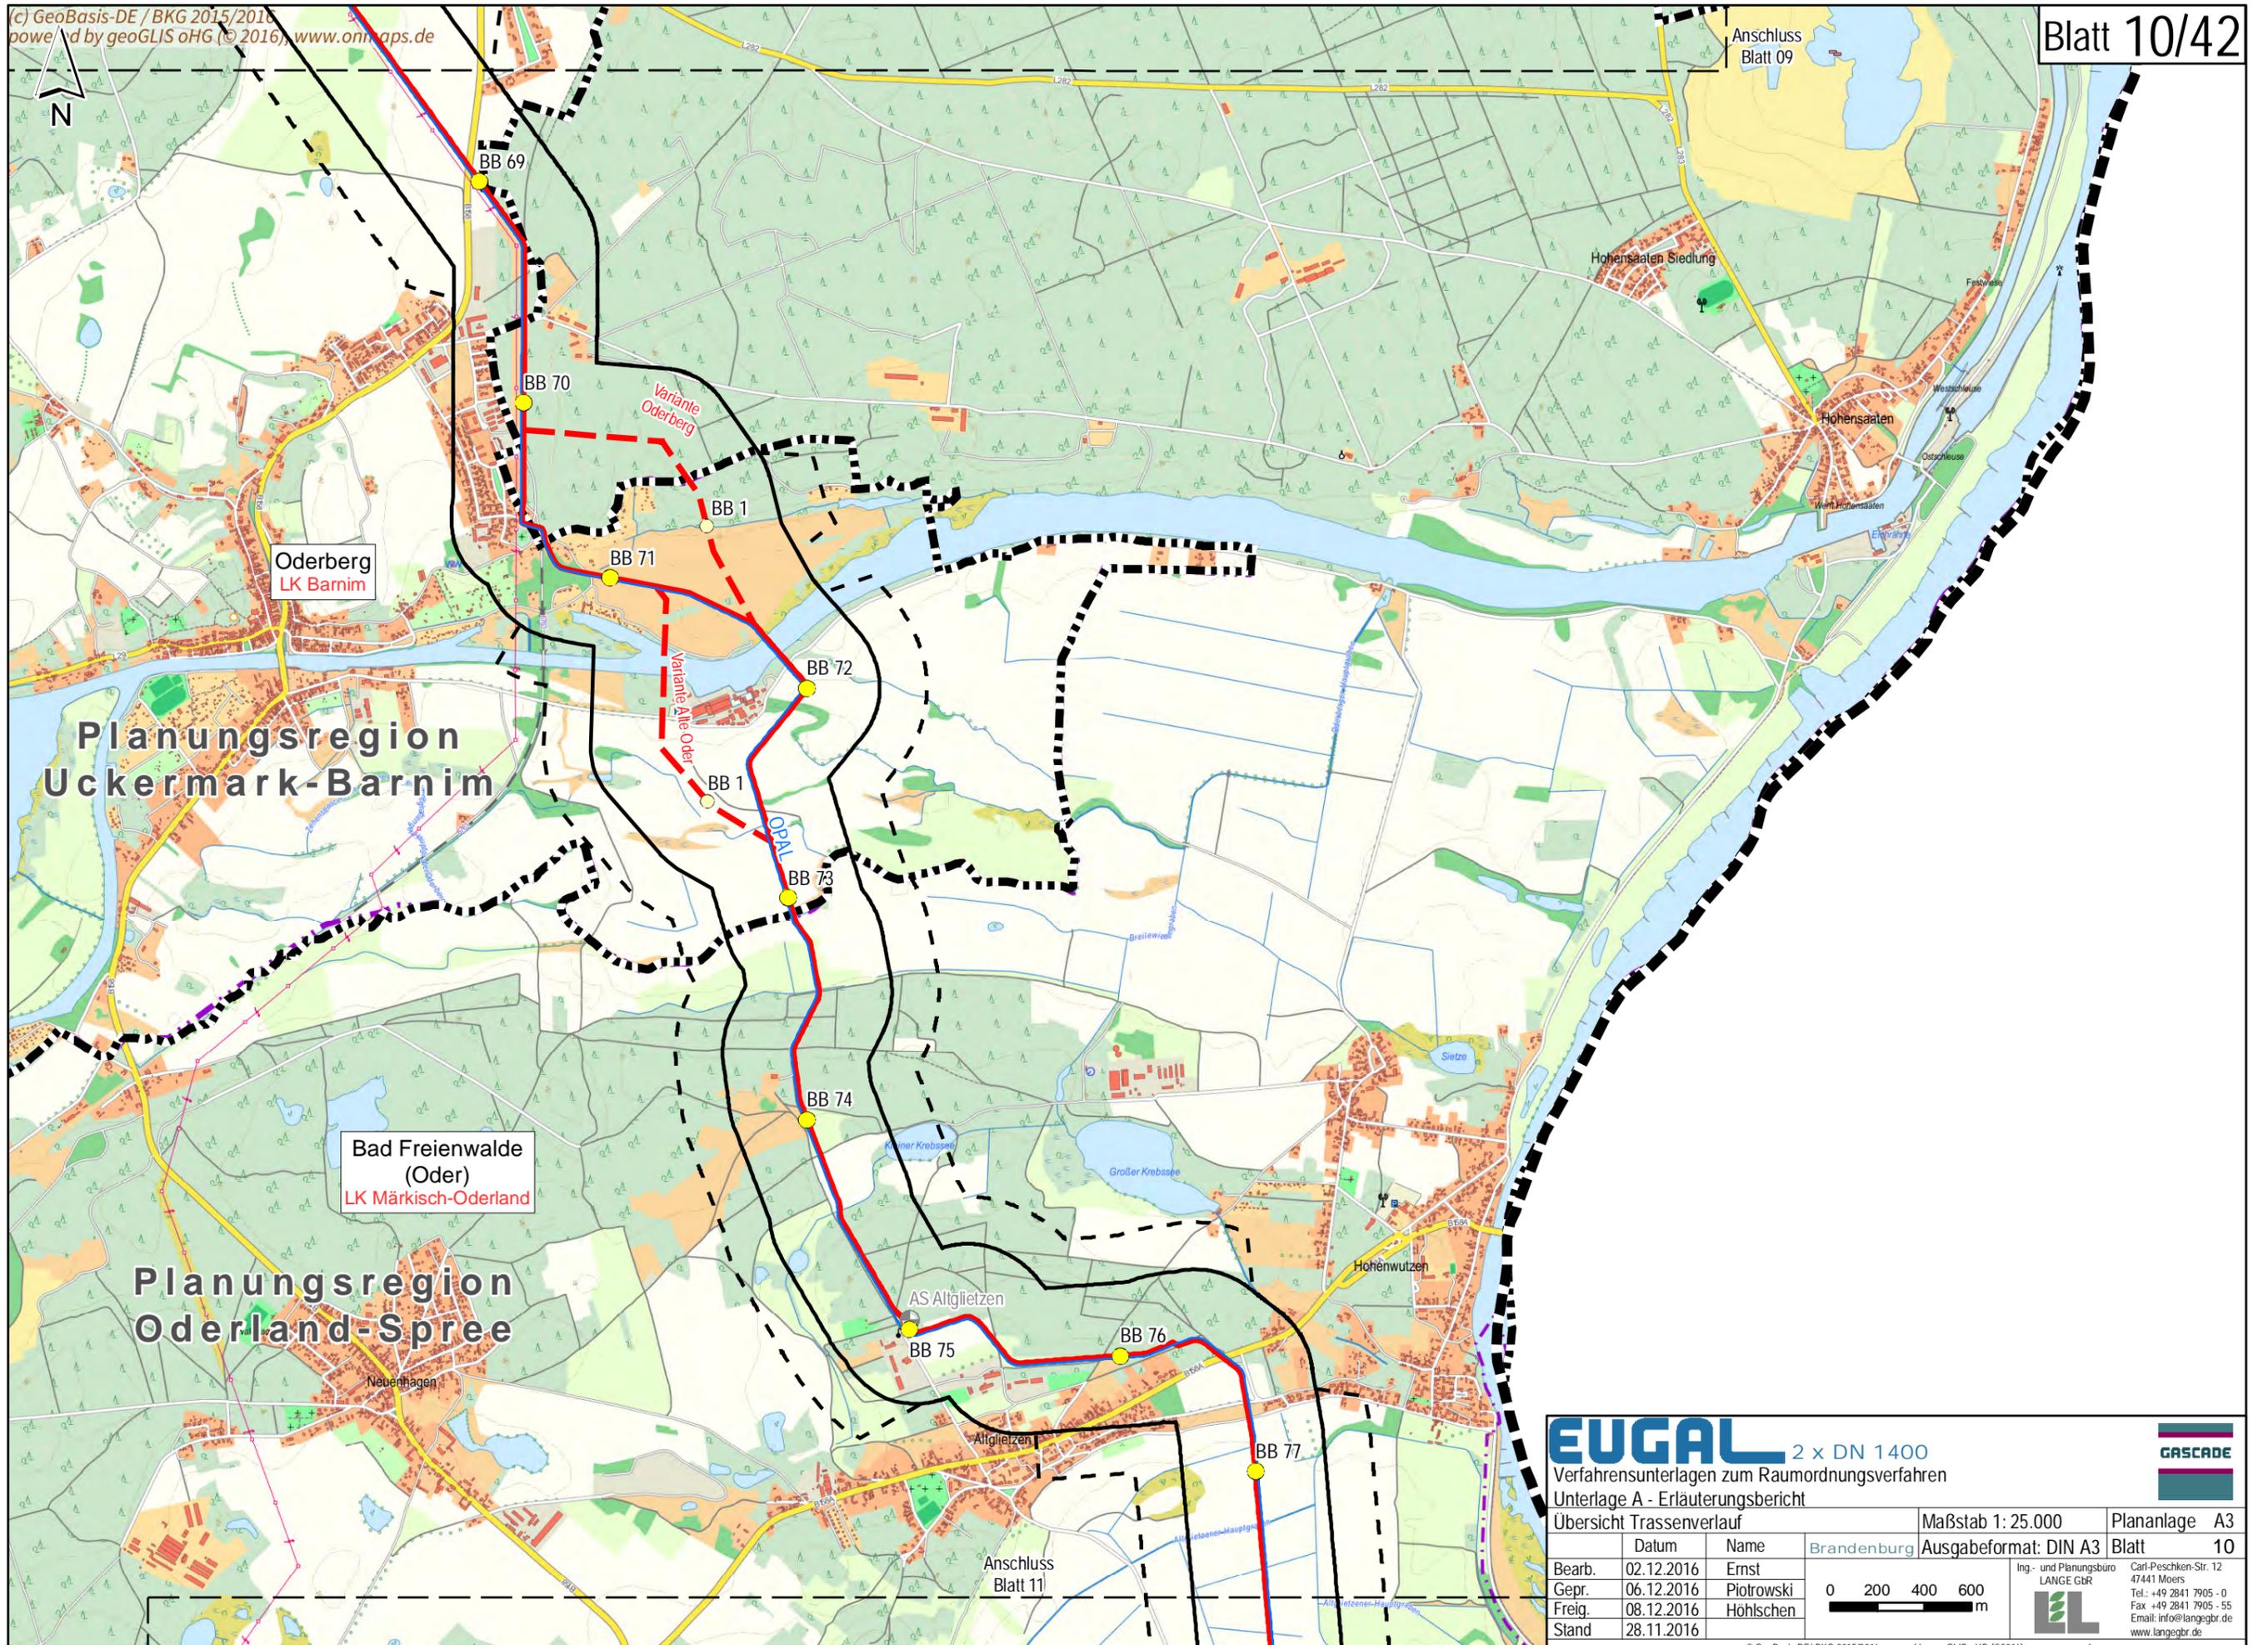


EUGAL 2 x DN 1400
 Verfahrensunterlagen zum Raumordnungsverfahren
 Unterlage A - Erläuterungsbericht

GASCADE

| | | | |
|--------------------------|------------|-----------------------|--|
| Übersicht Trassenverlauf | | Maßstab 1: 25.000 | Plananlage A3 |
| | | Ausgabeformat: DIN A3 | Blatt 10 |
| Bearb. | 02.12.2016 | Ernst | Ing.- und Planungsbüro LANGE GbR Carl-Peschken-Str. 12 47441 Moers Tel.: +49 2841 7905 - 0 Fax: +49 2841 7905 - 55 Email: info@langebr.de www.langebr.de |
| Gepr. | 06.12.2016 | Plotrowski | |
| Freig. | 08.12.2016 | Höhlschen | |
| Stand | 28.11.2016 | | |

0 200 400 600 m

© GeoBasis-DE/ BKG 2015/2016 powered by geoGLIS oHG (© 2016), www.onmaps.de
 Path: O:\EUGAL\GIS\Layout\ROV\Unterlage_A_Erläuterungsbericht\EUGAB_ROV_Erläuterungsbericht_A3_Trassenverlauf.mxd

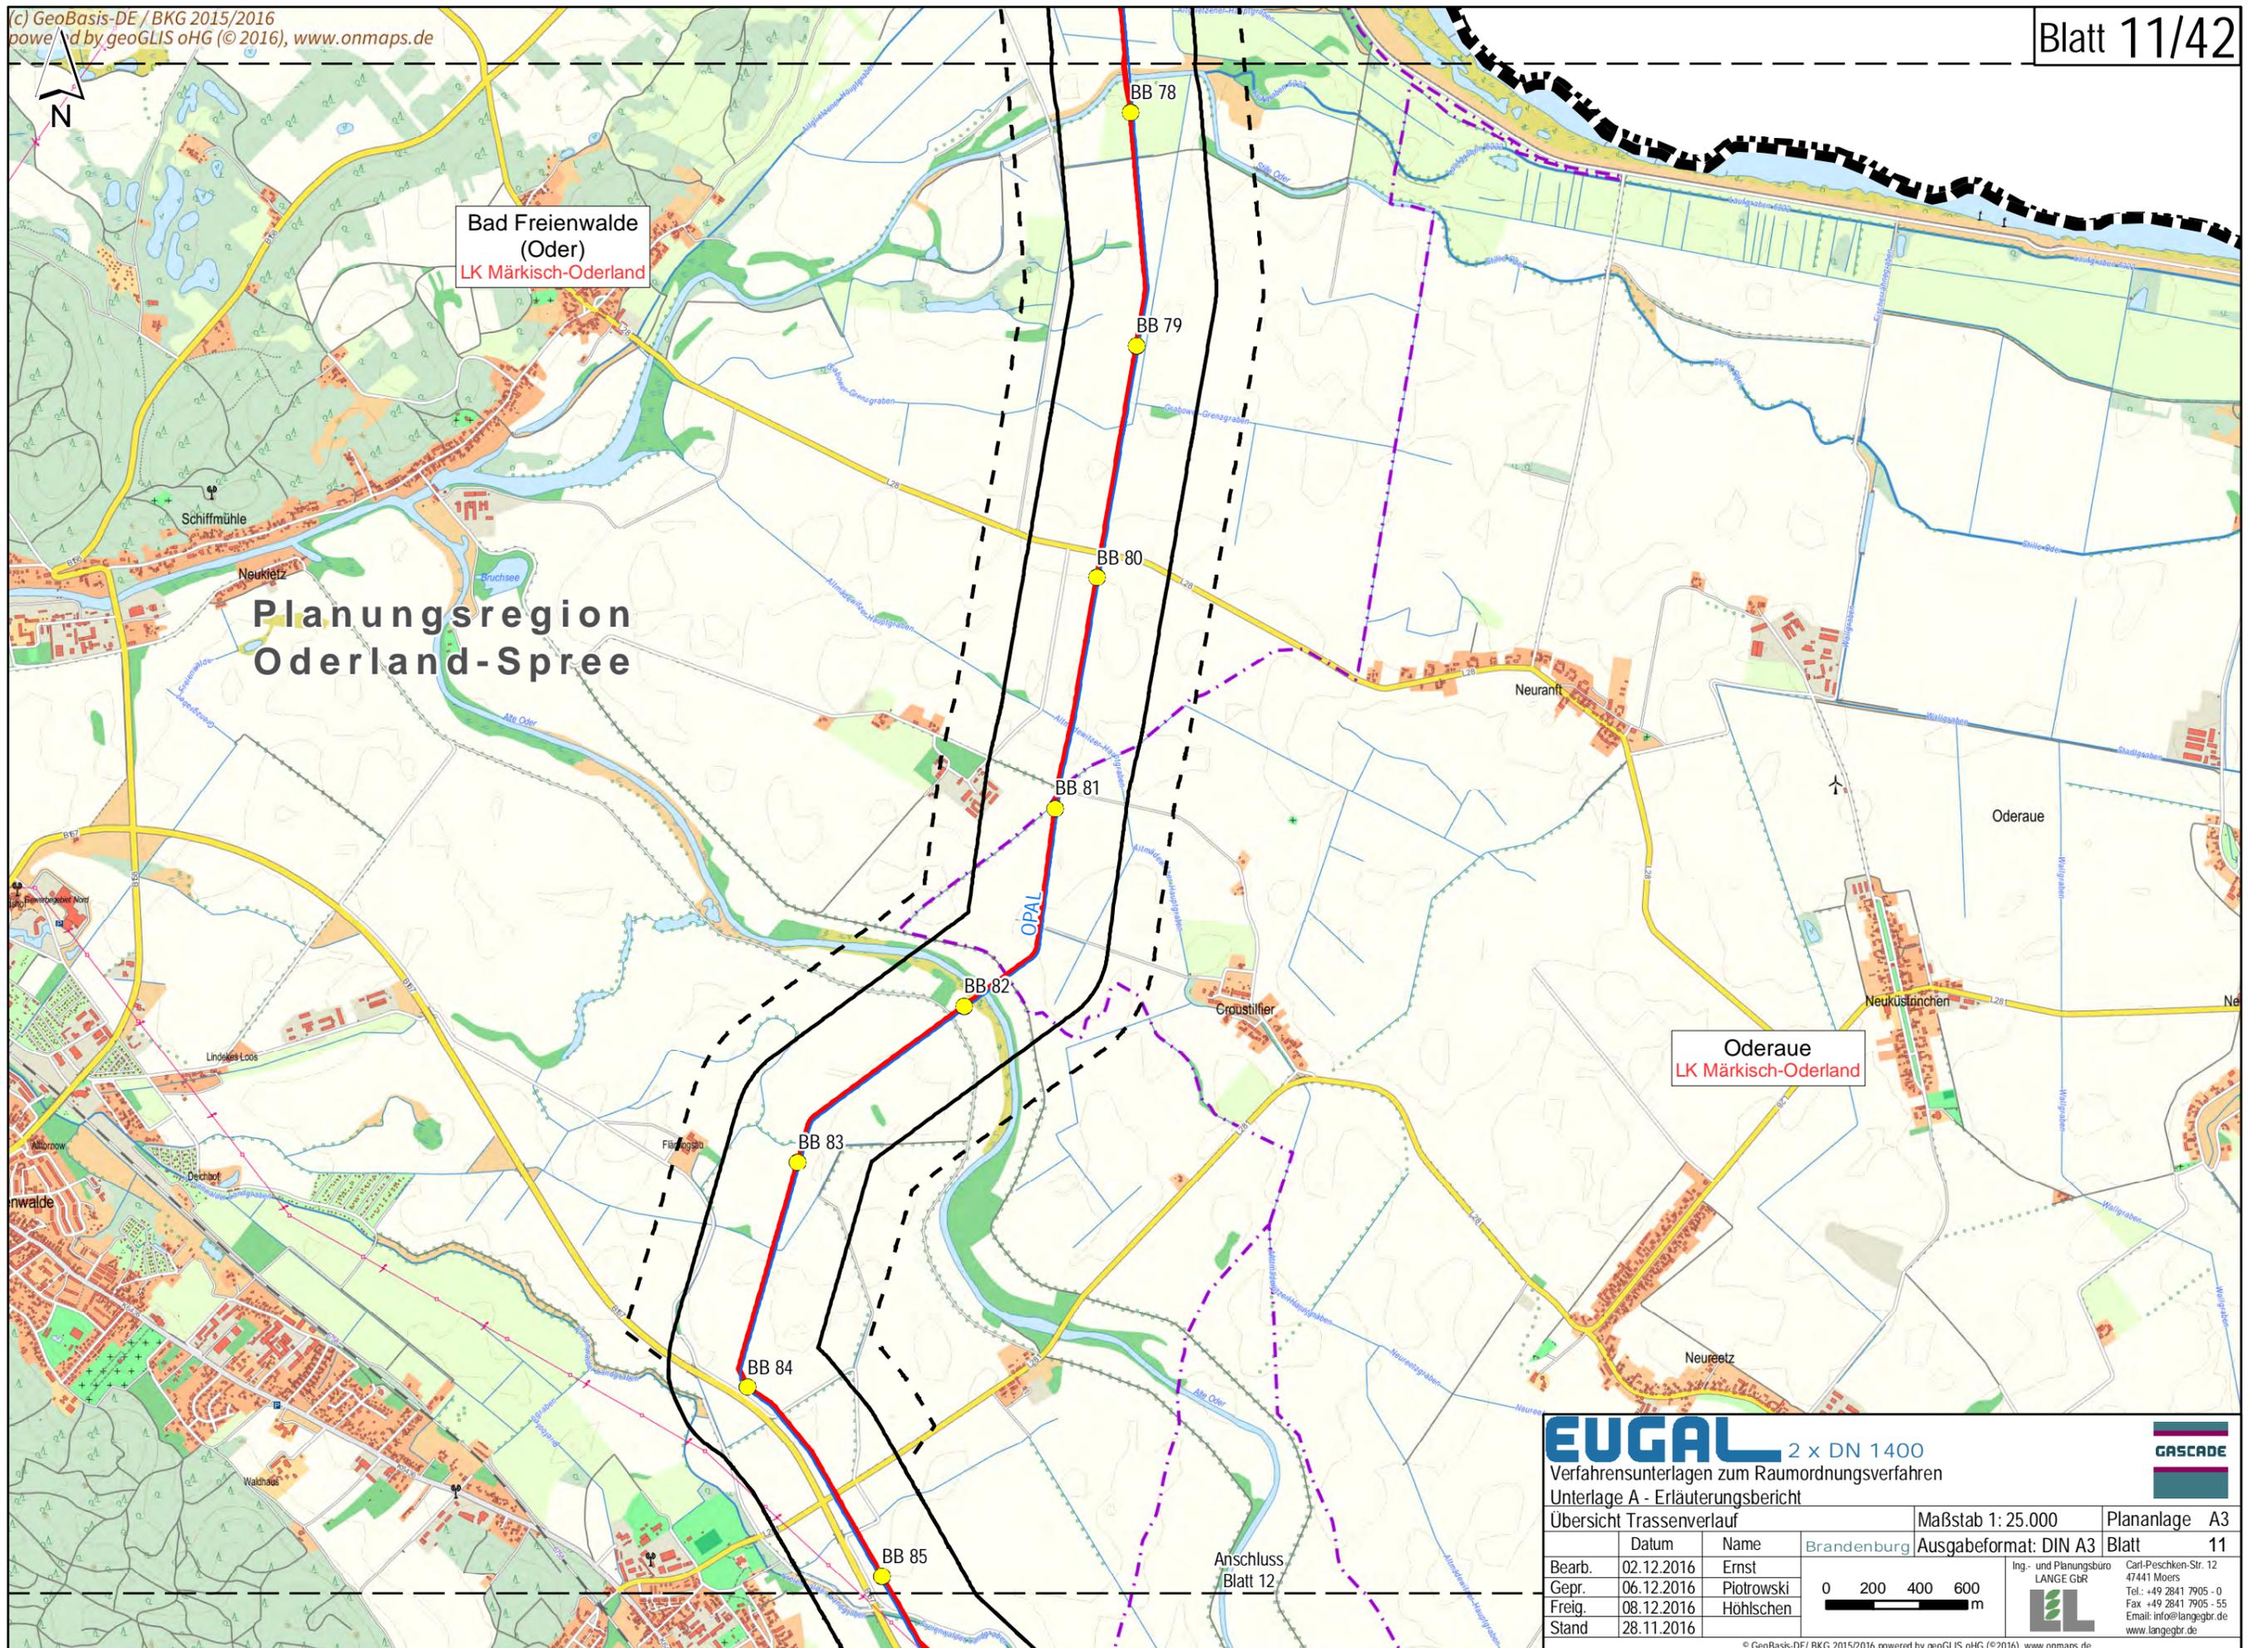

**Planungsregion
 Oderland-Spree**

Bad Freienwalde
 (Oder)
 LK Märkisch-Oderland

Oderaue
 LK Märkisch-Oderland


EUGAL 2 x DN 1400

Verfahrensunterlagen zum Raumordnungsverfahren
 Unterlage A - Erläuterungsbericht

| | | | | |
|--------------------------|------------|------------|--|---------------|
| Übersicht Trassenverlauf | | | Maßstab 1: 25.000 | Plananlage A3 |
| Bearb. | 02.12.2016 | Ernst | Ausgabeformat: DIN A3 0 200 400 600 m | Blatt 11 |
| Gepr. | 06.12.2016 | Plotrowski | | |
| Freig. | 08.12.2016 | Höhlschen | | |
| Stand | 28.11.2016 | | | |

Ing.- und Planungsbüro
LANGE GbR
 Carl-Peschken-Str. 12
 47441 Moers
 Tel.: +49 2841 7905 - 0
 Fax: +49 2841 7905 - 55
 Email: info@langegbr.de
 www.langegbr.de



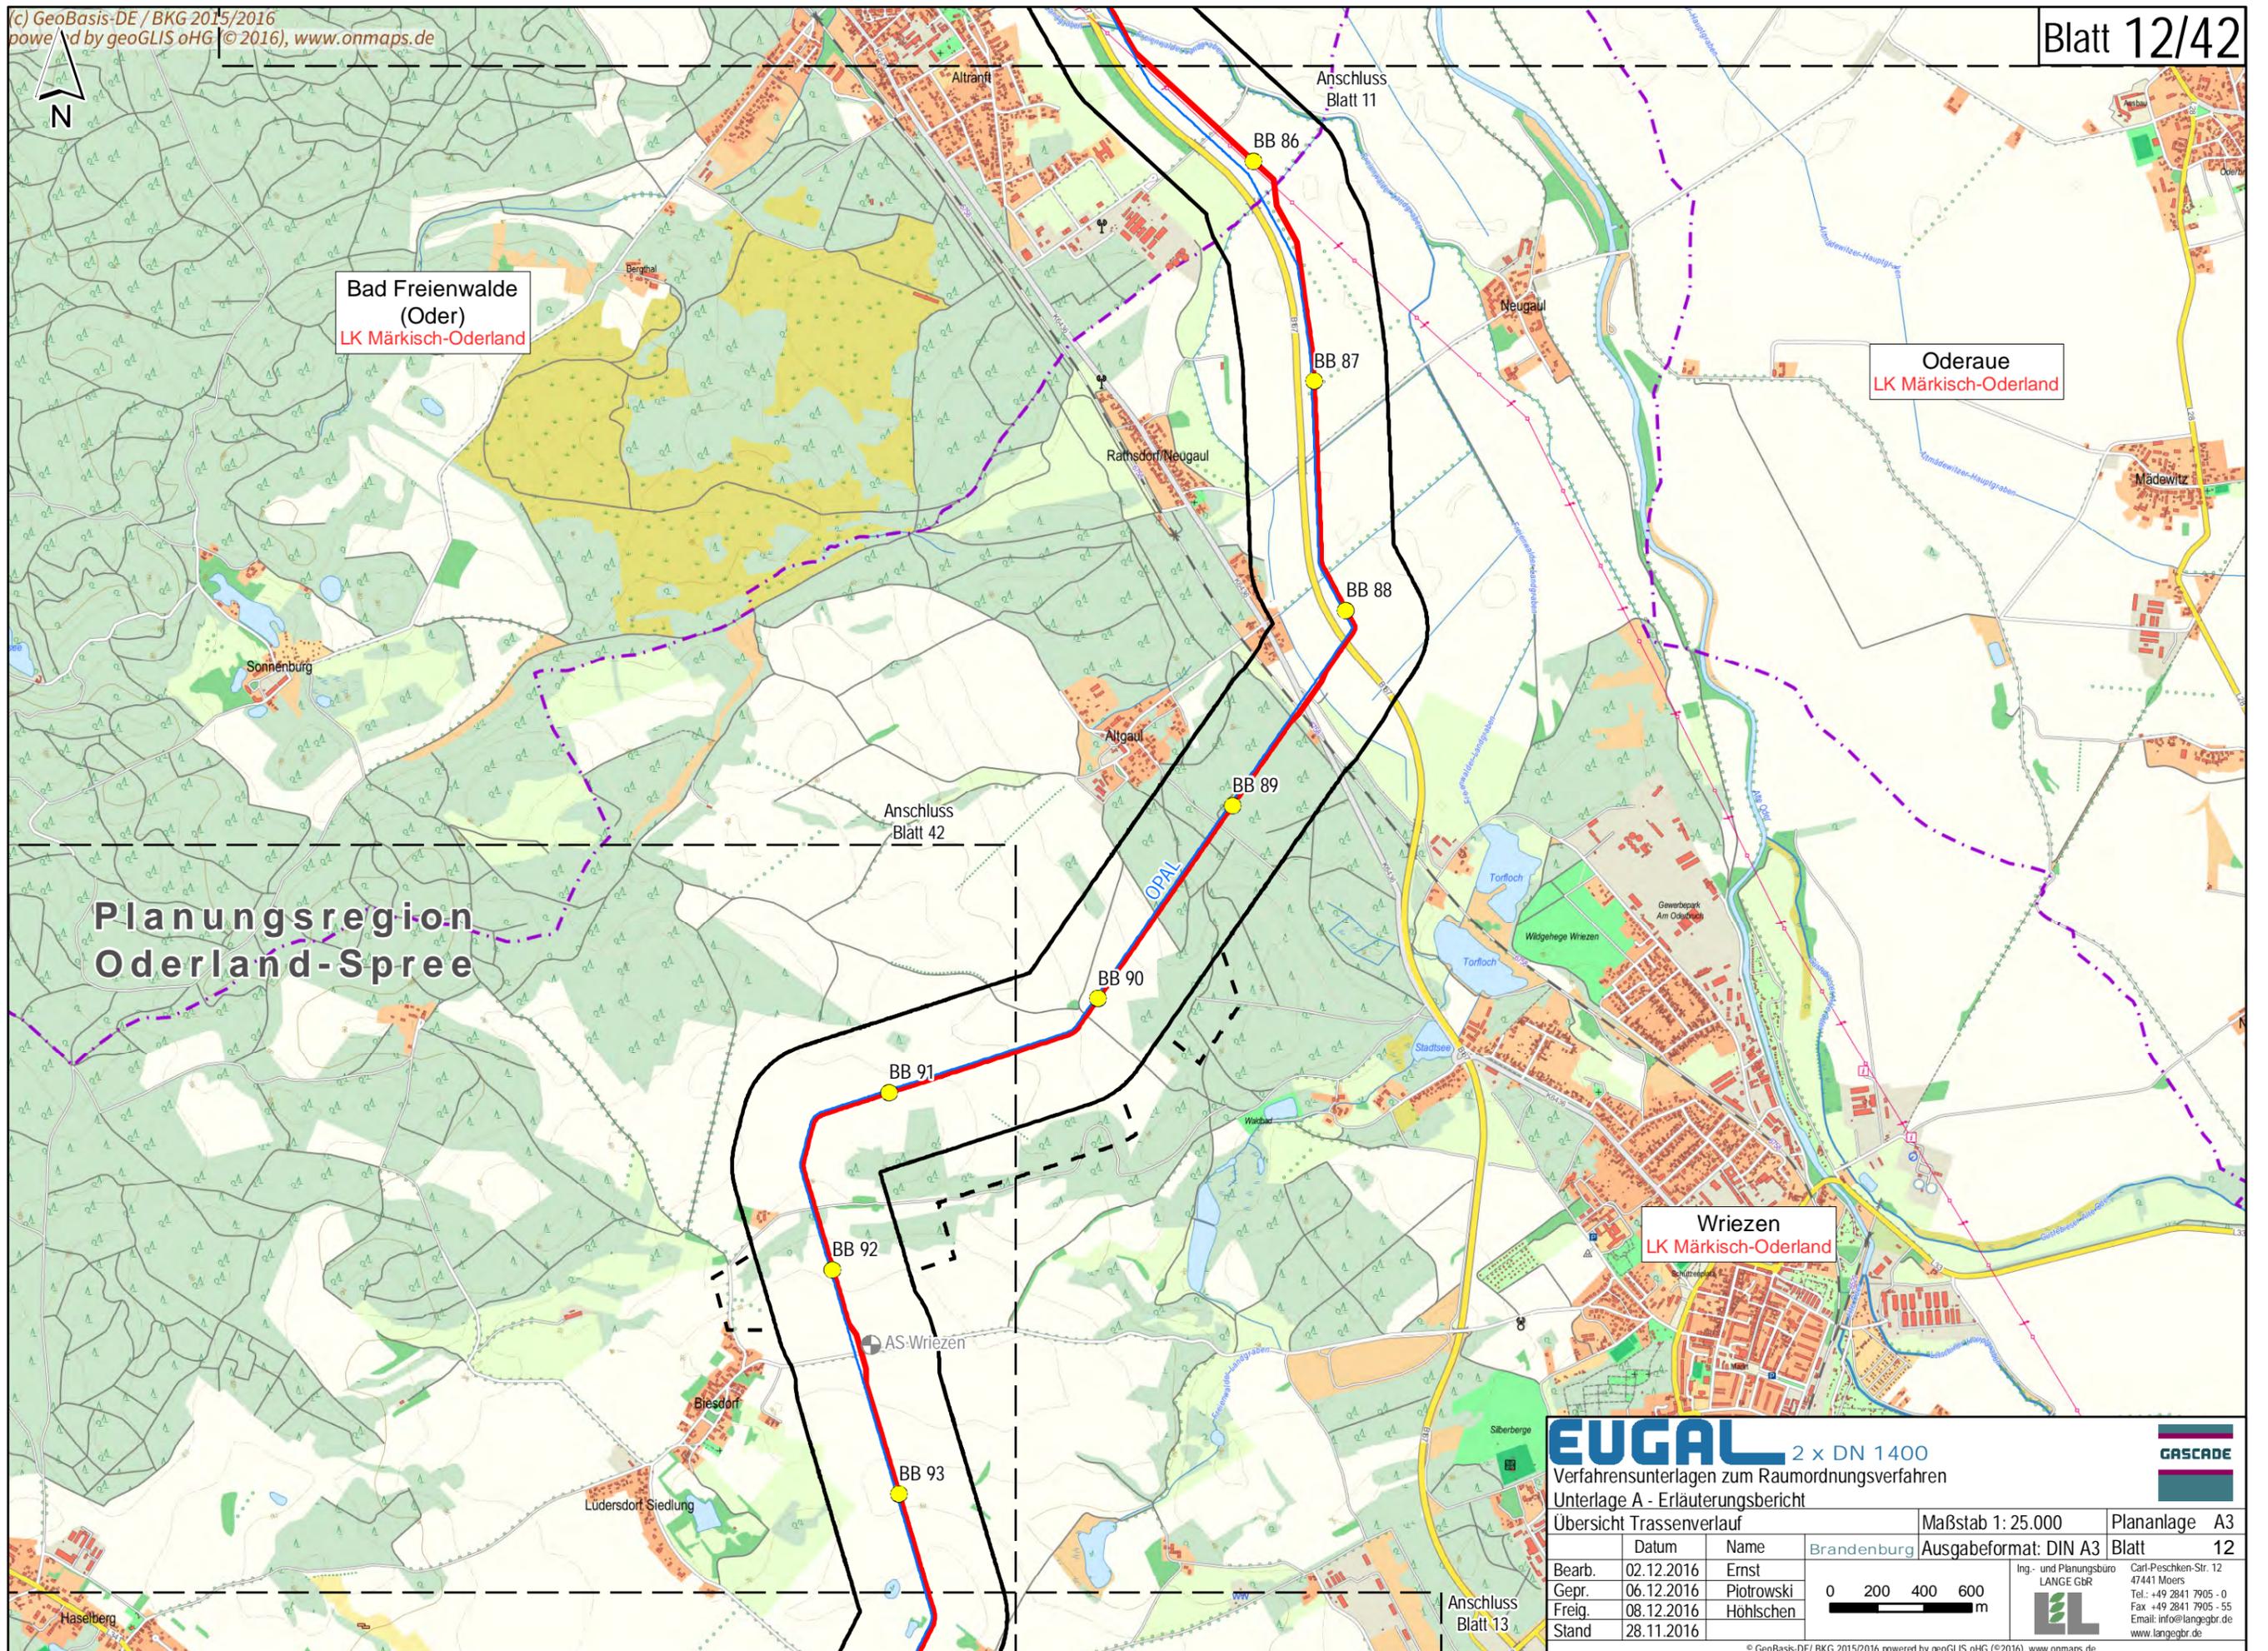

**Planungsregion
 Oderland-Spree**

**Bad Freienwalde
 (Oder)**
 LK Märkisch-Oderland

Oderaue
 LK Märkisch-Oderland

Wriezen
 LK Märkisch-Oderland


EUGAL 2 x DN 1400

Verfahrensunterlagen zum Raumordnungsverfahren
 Unterlage A - Erläuterungsbericht

| | | | | |
|--------------------------|------------|------------|-------------------|---------------|
| Übersicht Trassenverlauf | | | Maßstab 1: 25.000 | Plananlage A3 |
| Bearb. | 02.12.2016 | Ernst | | Blatt 12 |
| Gepr. | 06.12.2016 | Plotrowski | | |
| Freig. | 08.12.2016 | Höhlschen | | |
| Stand | 28.11.2016 | | | |

GASCADE

Ing.- und Planungsbüro
LANGE GbR
 Carl-Peschken-Str. 12
 47441 Moers
 Tel.: +49 2841 7905 - 0
 Fax: +49 2841 7905 - 55
 Email: info@langegr.de
 www.langegr.de

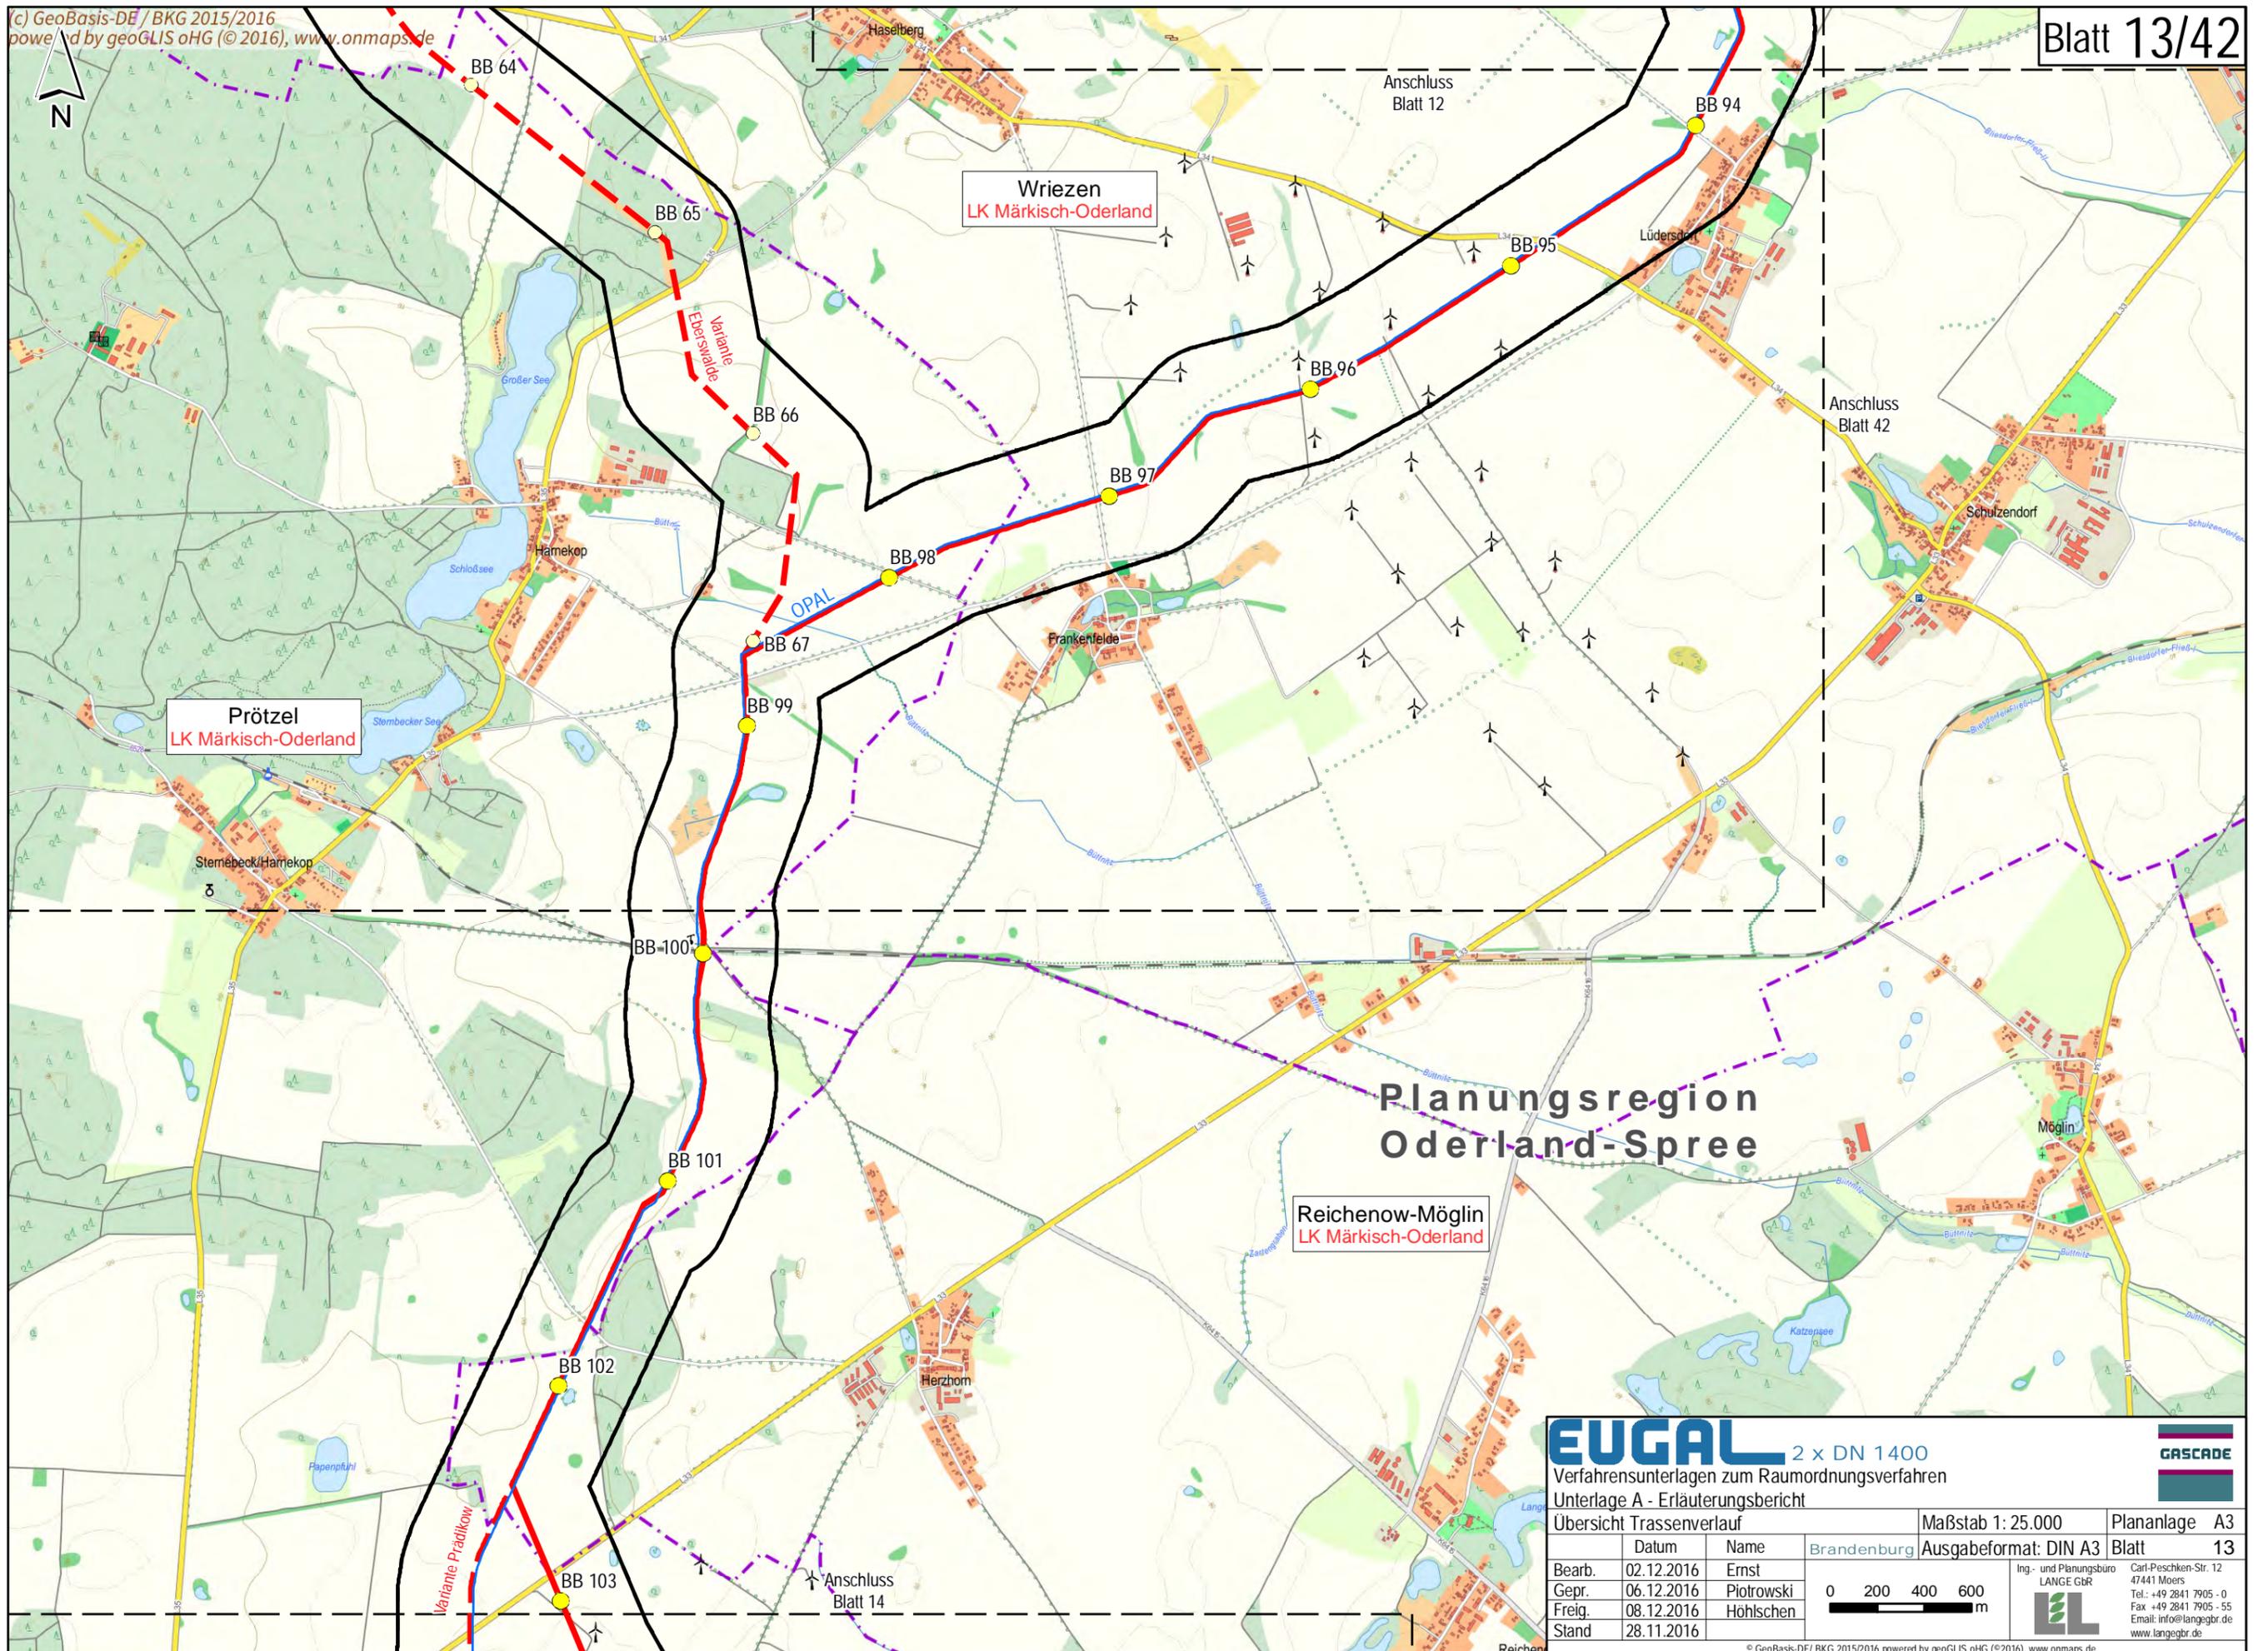

EUGAL 2 x DN 1400
 Verfahrensunterlagen zum Raumordnungsverfahren
 Unterlage A - Erläuterungsbericht


Übersicht Trassenverlauf

| | | | |
|--------|------------|------------|--|
| Bearb. | 02.12.2016 | Ernst | Maßstab 1: 25.000 Ausgabeformat: DIN A3 Blatt 13 |
| Gepr. | 06.12.2016 | Plotrowski | |
| Freig. | 08.12.2016 | Höhlschen | |
| Stand | 28.11.2016 | | |

0 200 400 600 m

Ing.- und Planungsbüro
LANGE GbR
 Carl-Peschken-Str. 12
 47441 Moers
 Tel.: +49 2841 7905 - 0
 Fax: +49 2841 7905 - 55
 Email: info@langegbr.de
 www.langegbr.de

GASCADE

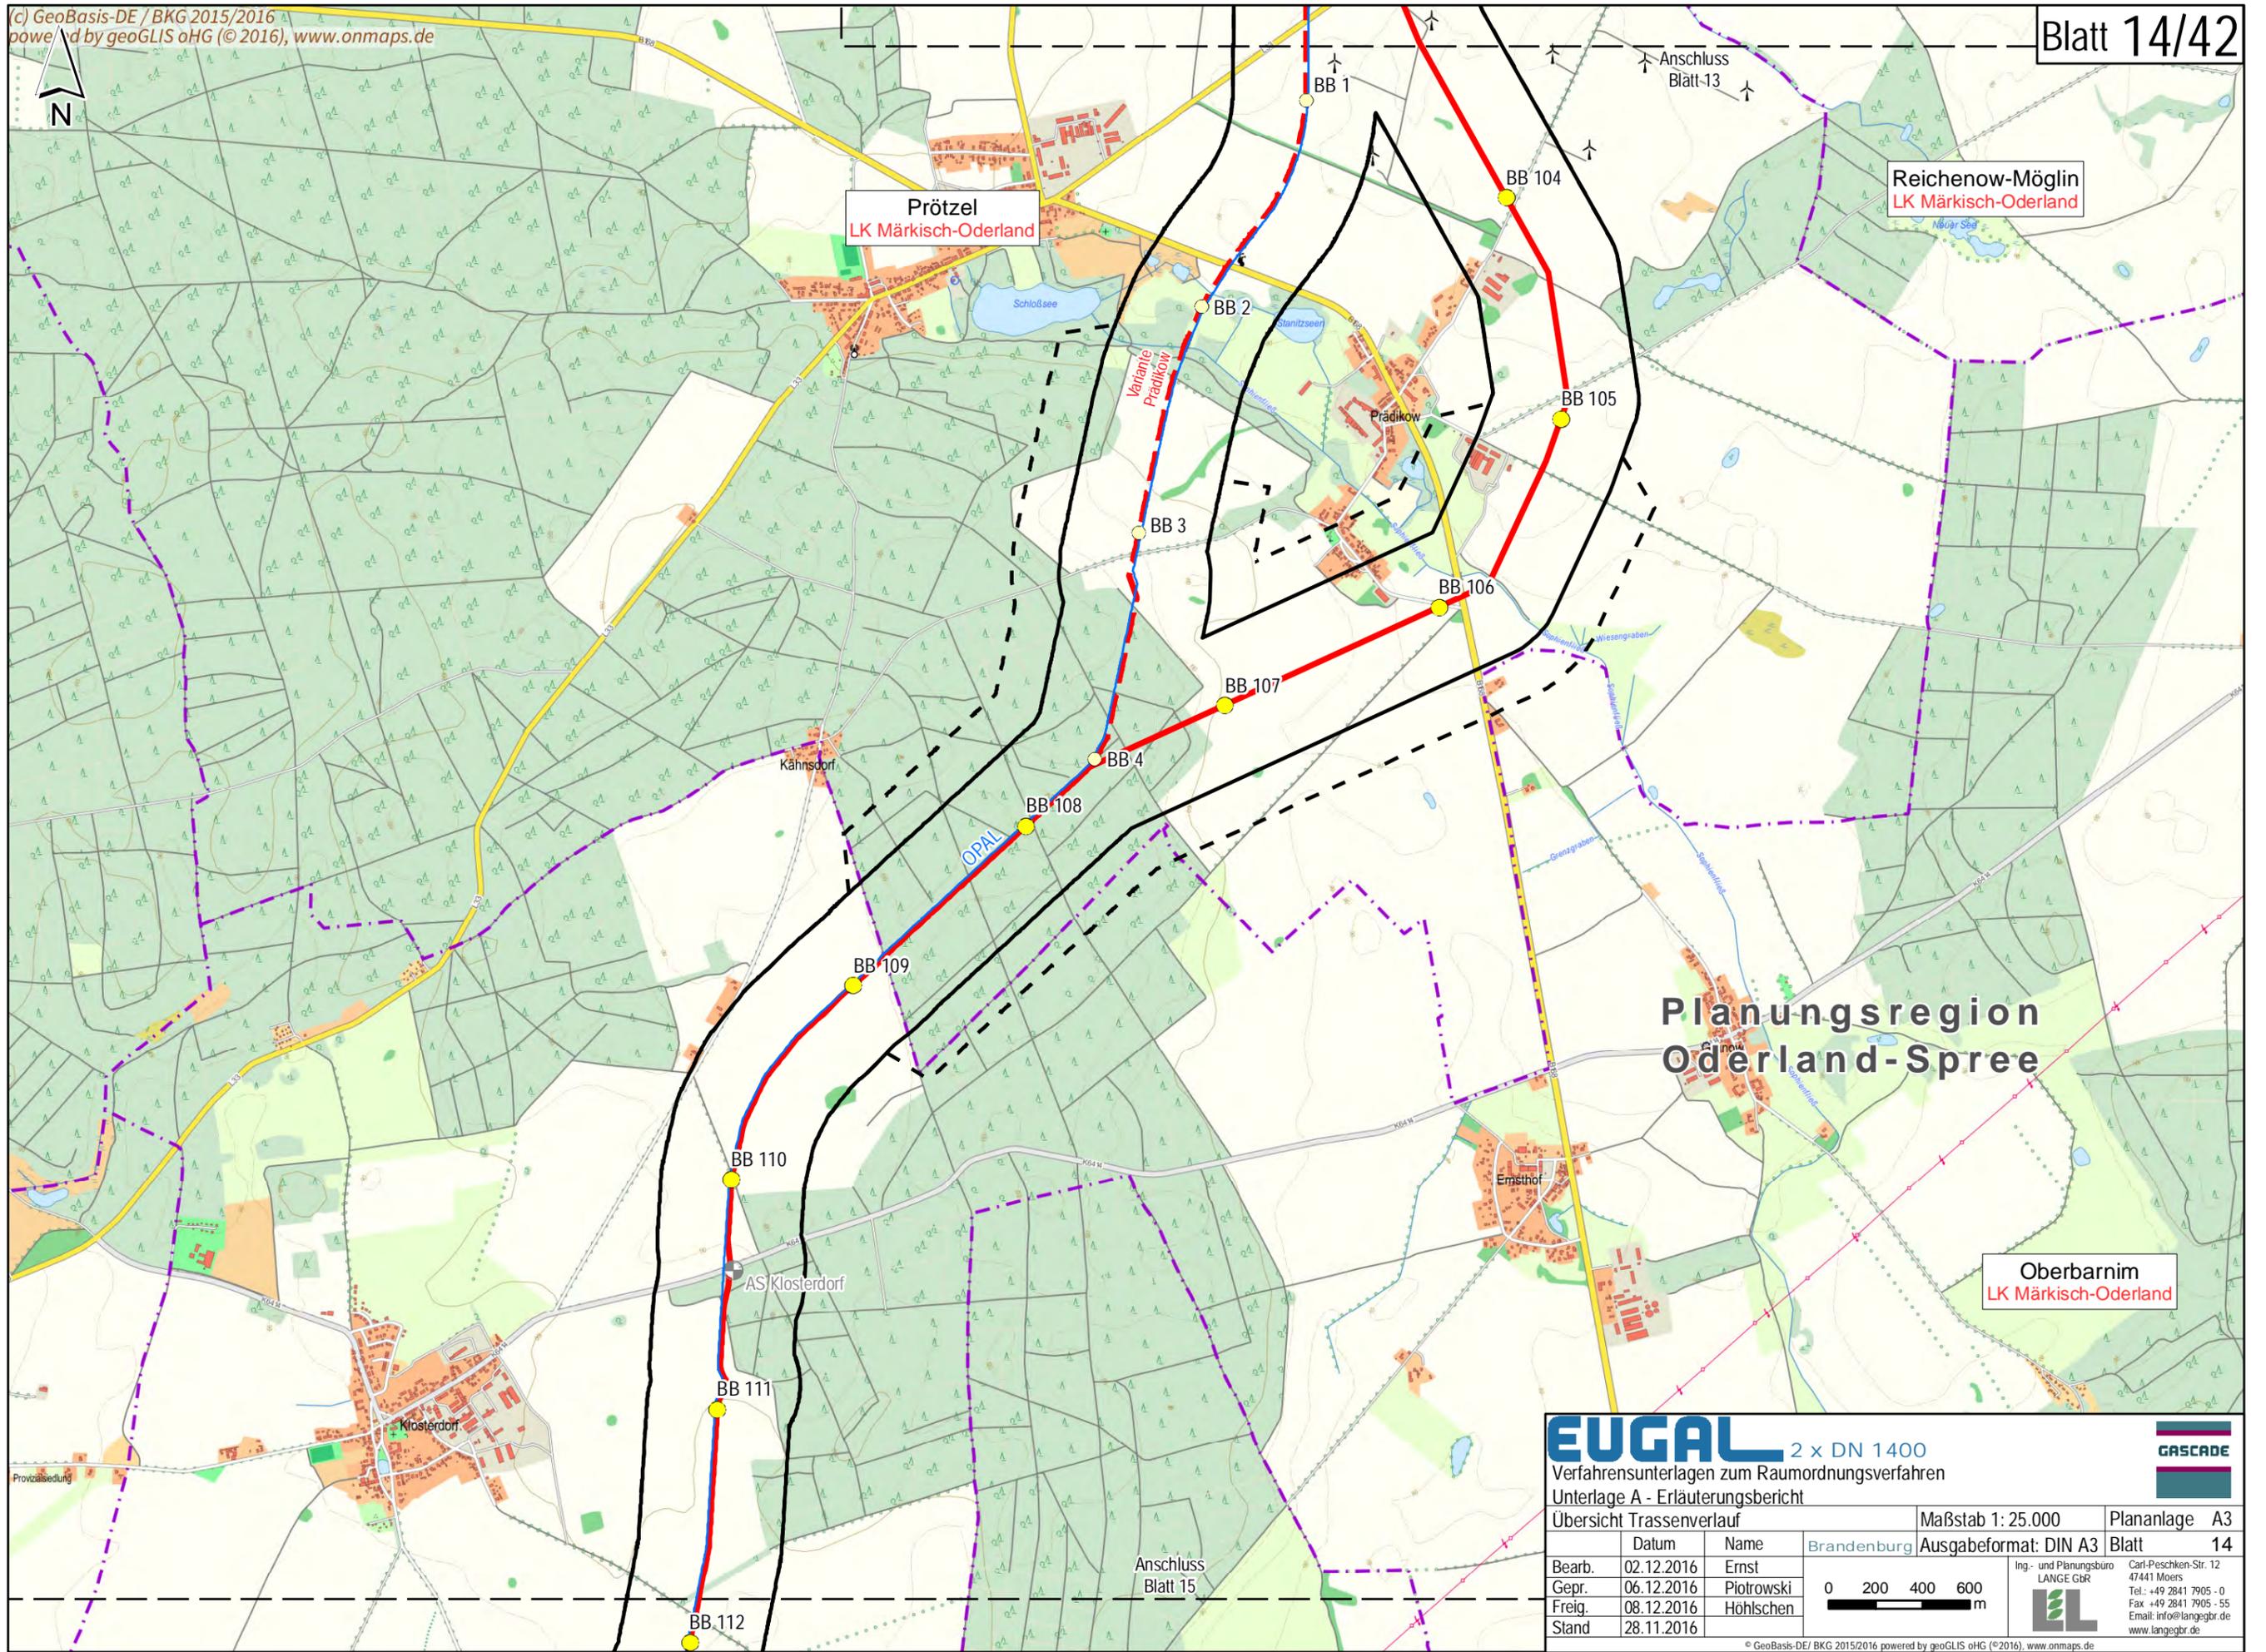

**Planungsregion
 Oderland-Spree**

EUGAL 2 x DN 1400
 Verfahrnsunterlagen zum Raumordnungsverfahren
 Unterlage A - Erläuterungsbericht


Übersicht Trassenverlauf

| | | | | |
|--------|------------|-------------|-----------------------|---------------|
| Datum | Name | Brandenburg | Maßstab 1: 25.000 | Plananlage A3 |
| Bearb. | 02.12.2016 | Ernst | Ausgabeformat: DIN A3 | Blatt 14 |
| Gepr. | 06.12.2016 | Plotrowski | | |
| Freig. | 08.12.2016 | Höhlschen | | |
| Stand | 28.11.2016 | | | |

0 200 400 600 m

Ing.- und Planungsbüro
LANGE GbR
 Carl-Peschken-Str. 12
 47441 Moers
 Tel.: +49 2841 7905 - 0
 Fax: +49 2841 7905 - 55
 Email: info@langegbr.de
 www.langegbr.de



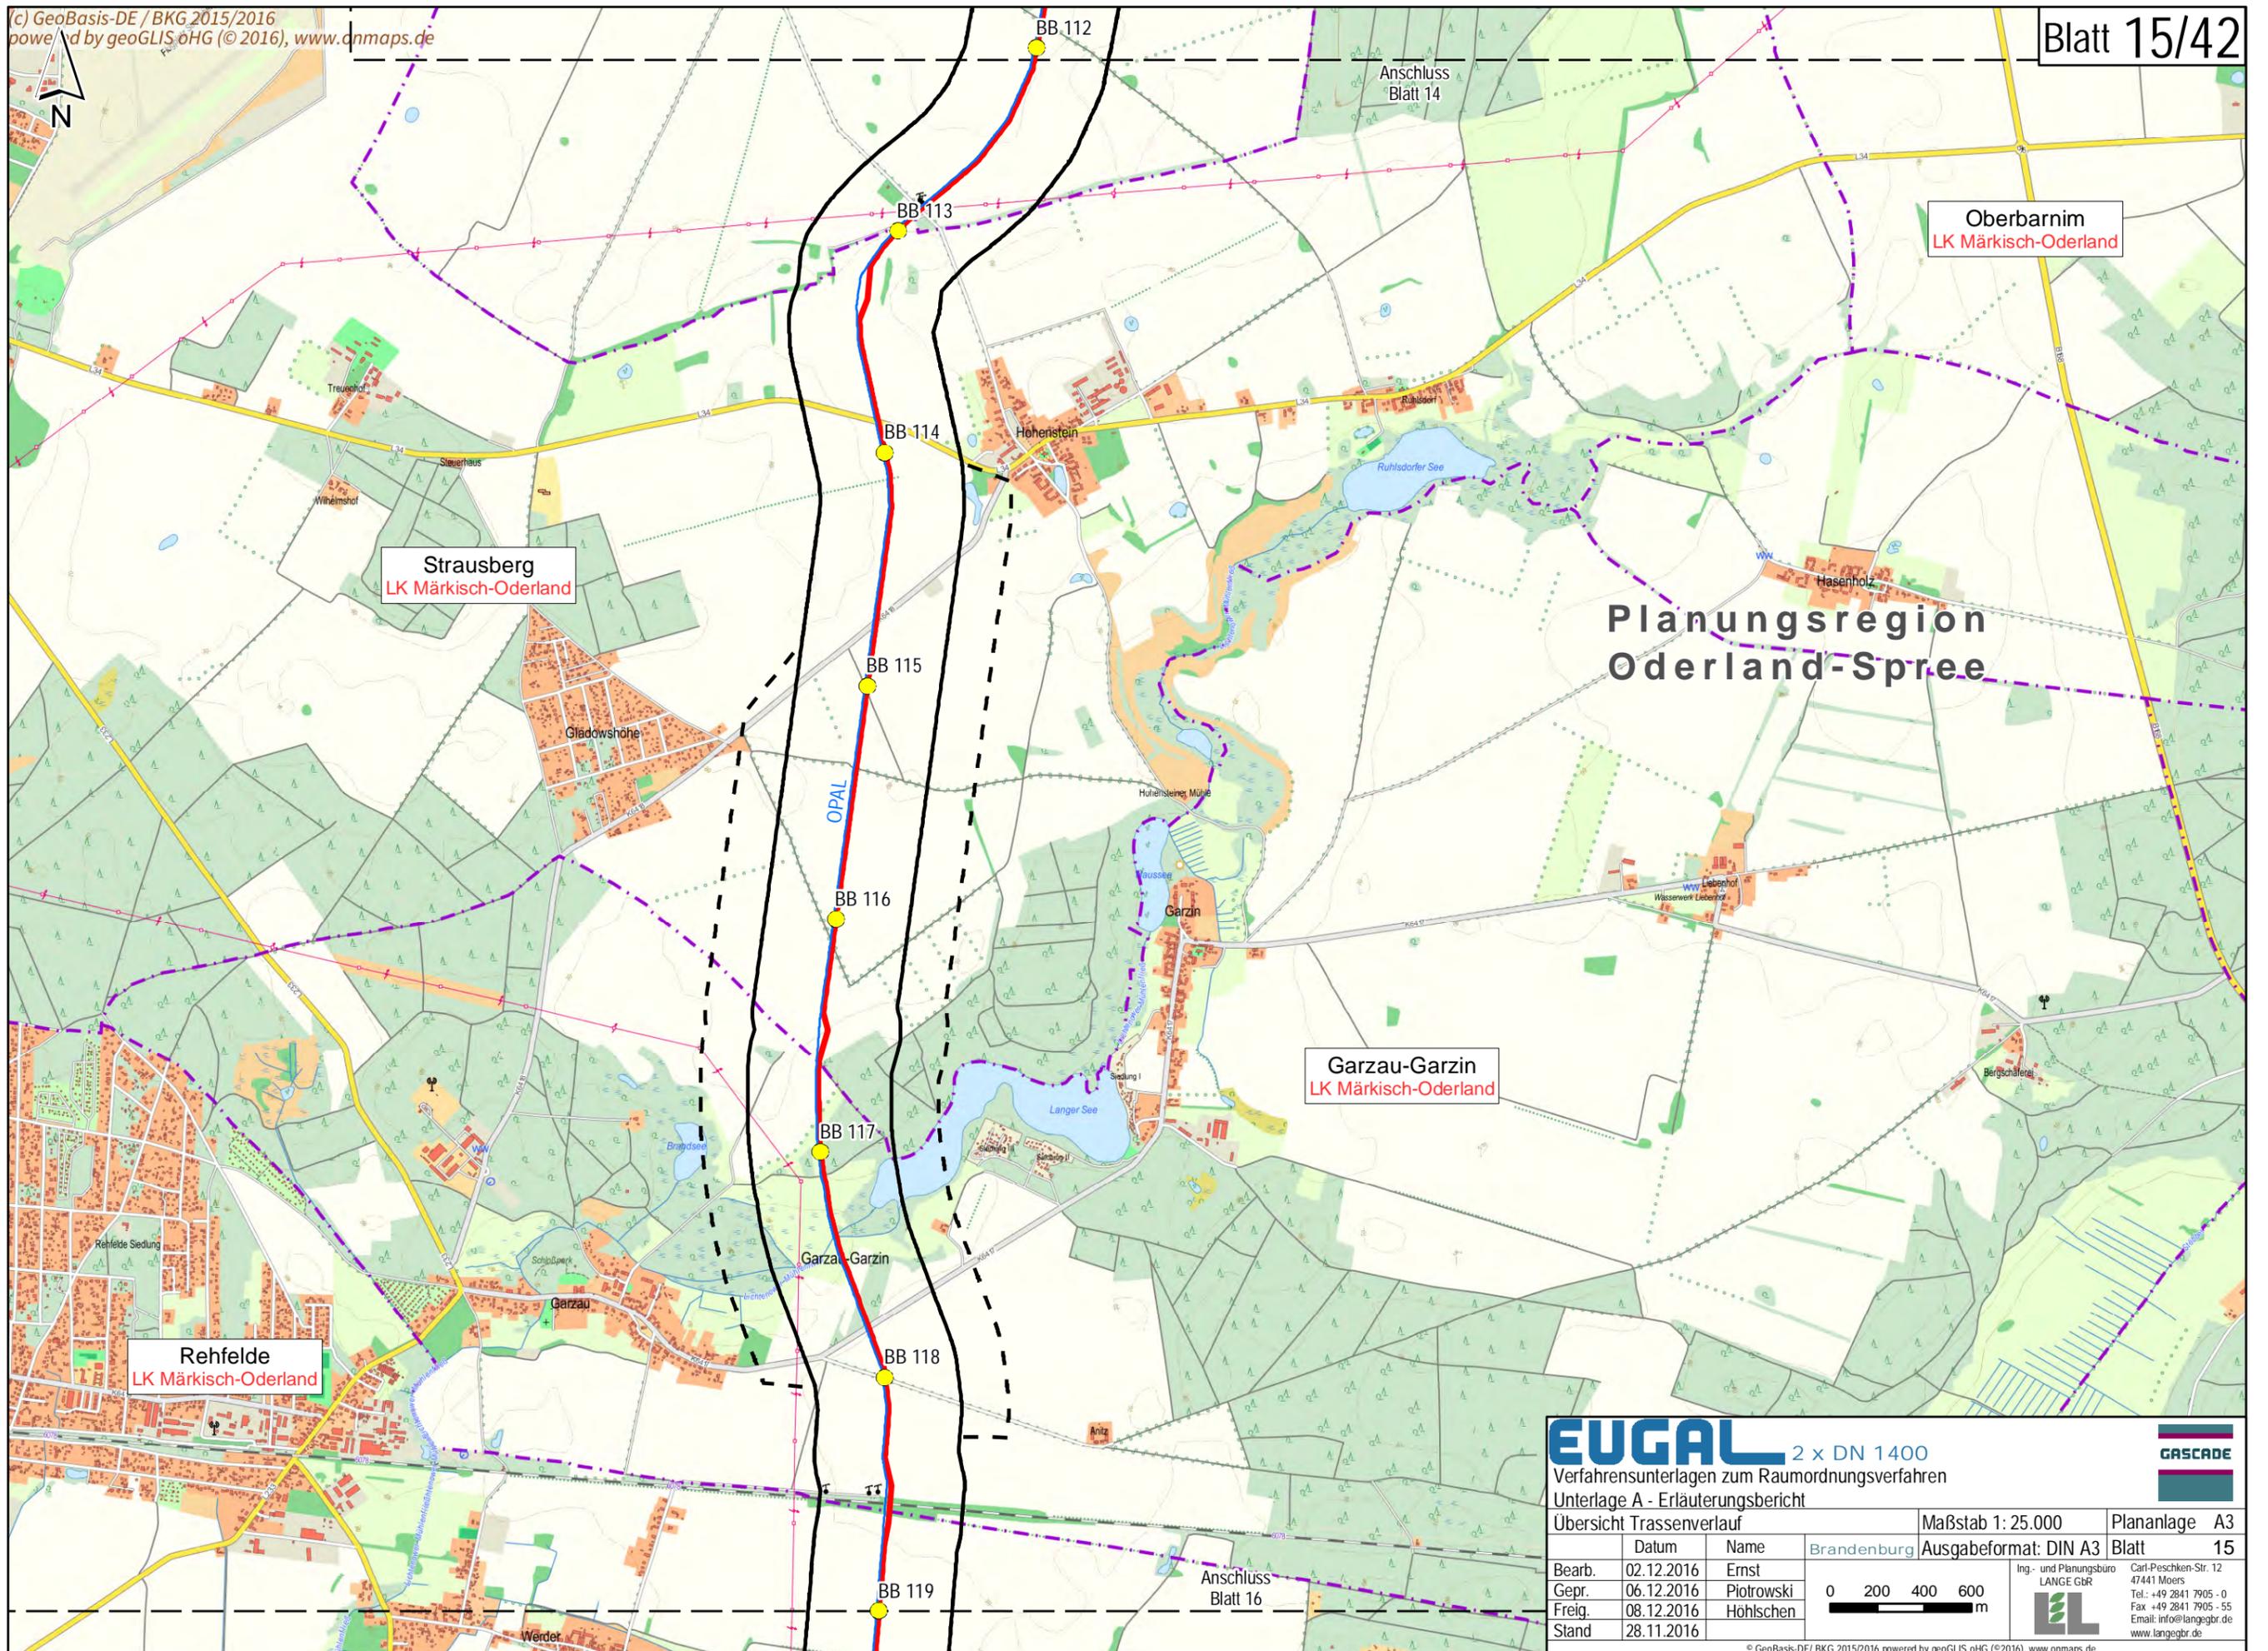


EUGAL 2 x DN 1400
 Verfahrensunterlagen zum Raumordnungsverfahren
 Unterlage A - Erläuterungsbericht

| | | | | |
|--------------------------|------------|------------|-------------------|---------------|
| Übersicht Trassenverlauf | | | Maßstab 1: 25.000 | Plananlage A3 |
| Bearb. | 02.12.2016 | Ernst | | Blatt 15 |
| Gepr. | 06.12.2016 | Piotrowski | | |
| Freig. | 08.12.2016 | Höhlschen | | |
| Stand | 28.11.2016 | | | |

Ing.- und Planungsbüro
LANGE GBR

 Carl-Peschken-Str. 12
 47441 Moers
 Tel.: +49 2841 7905 - 0
 Fax: +49 2841 7905 - 55
 Email: info@langegr.de
 www.langegr.de

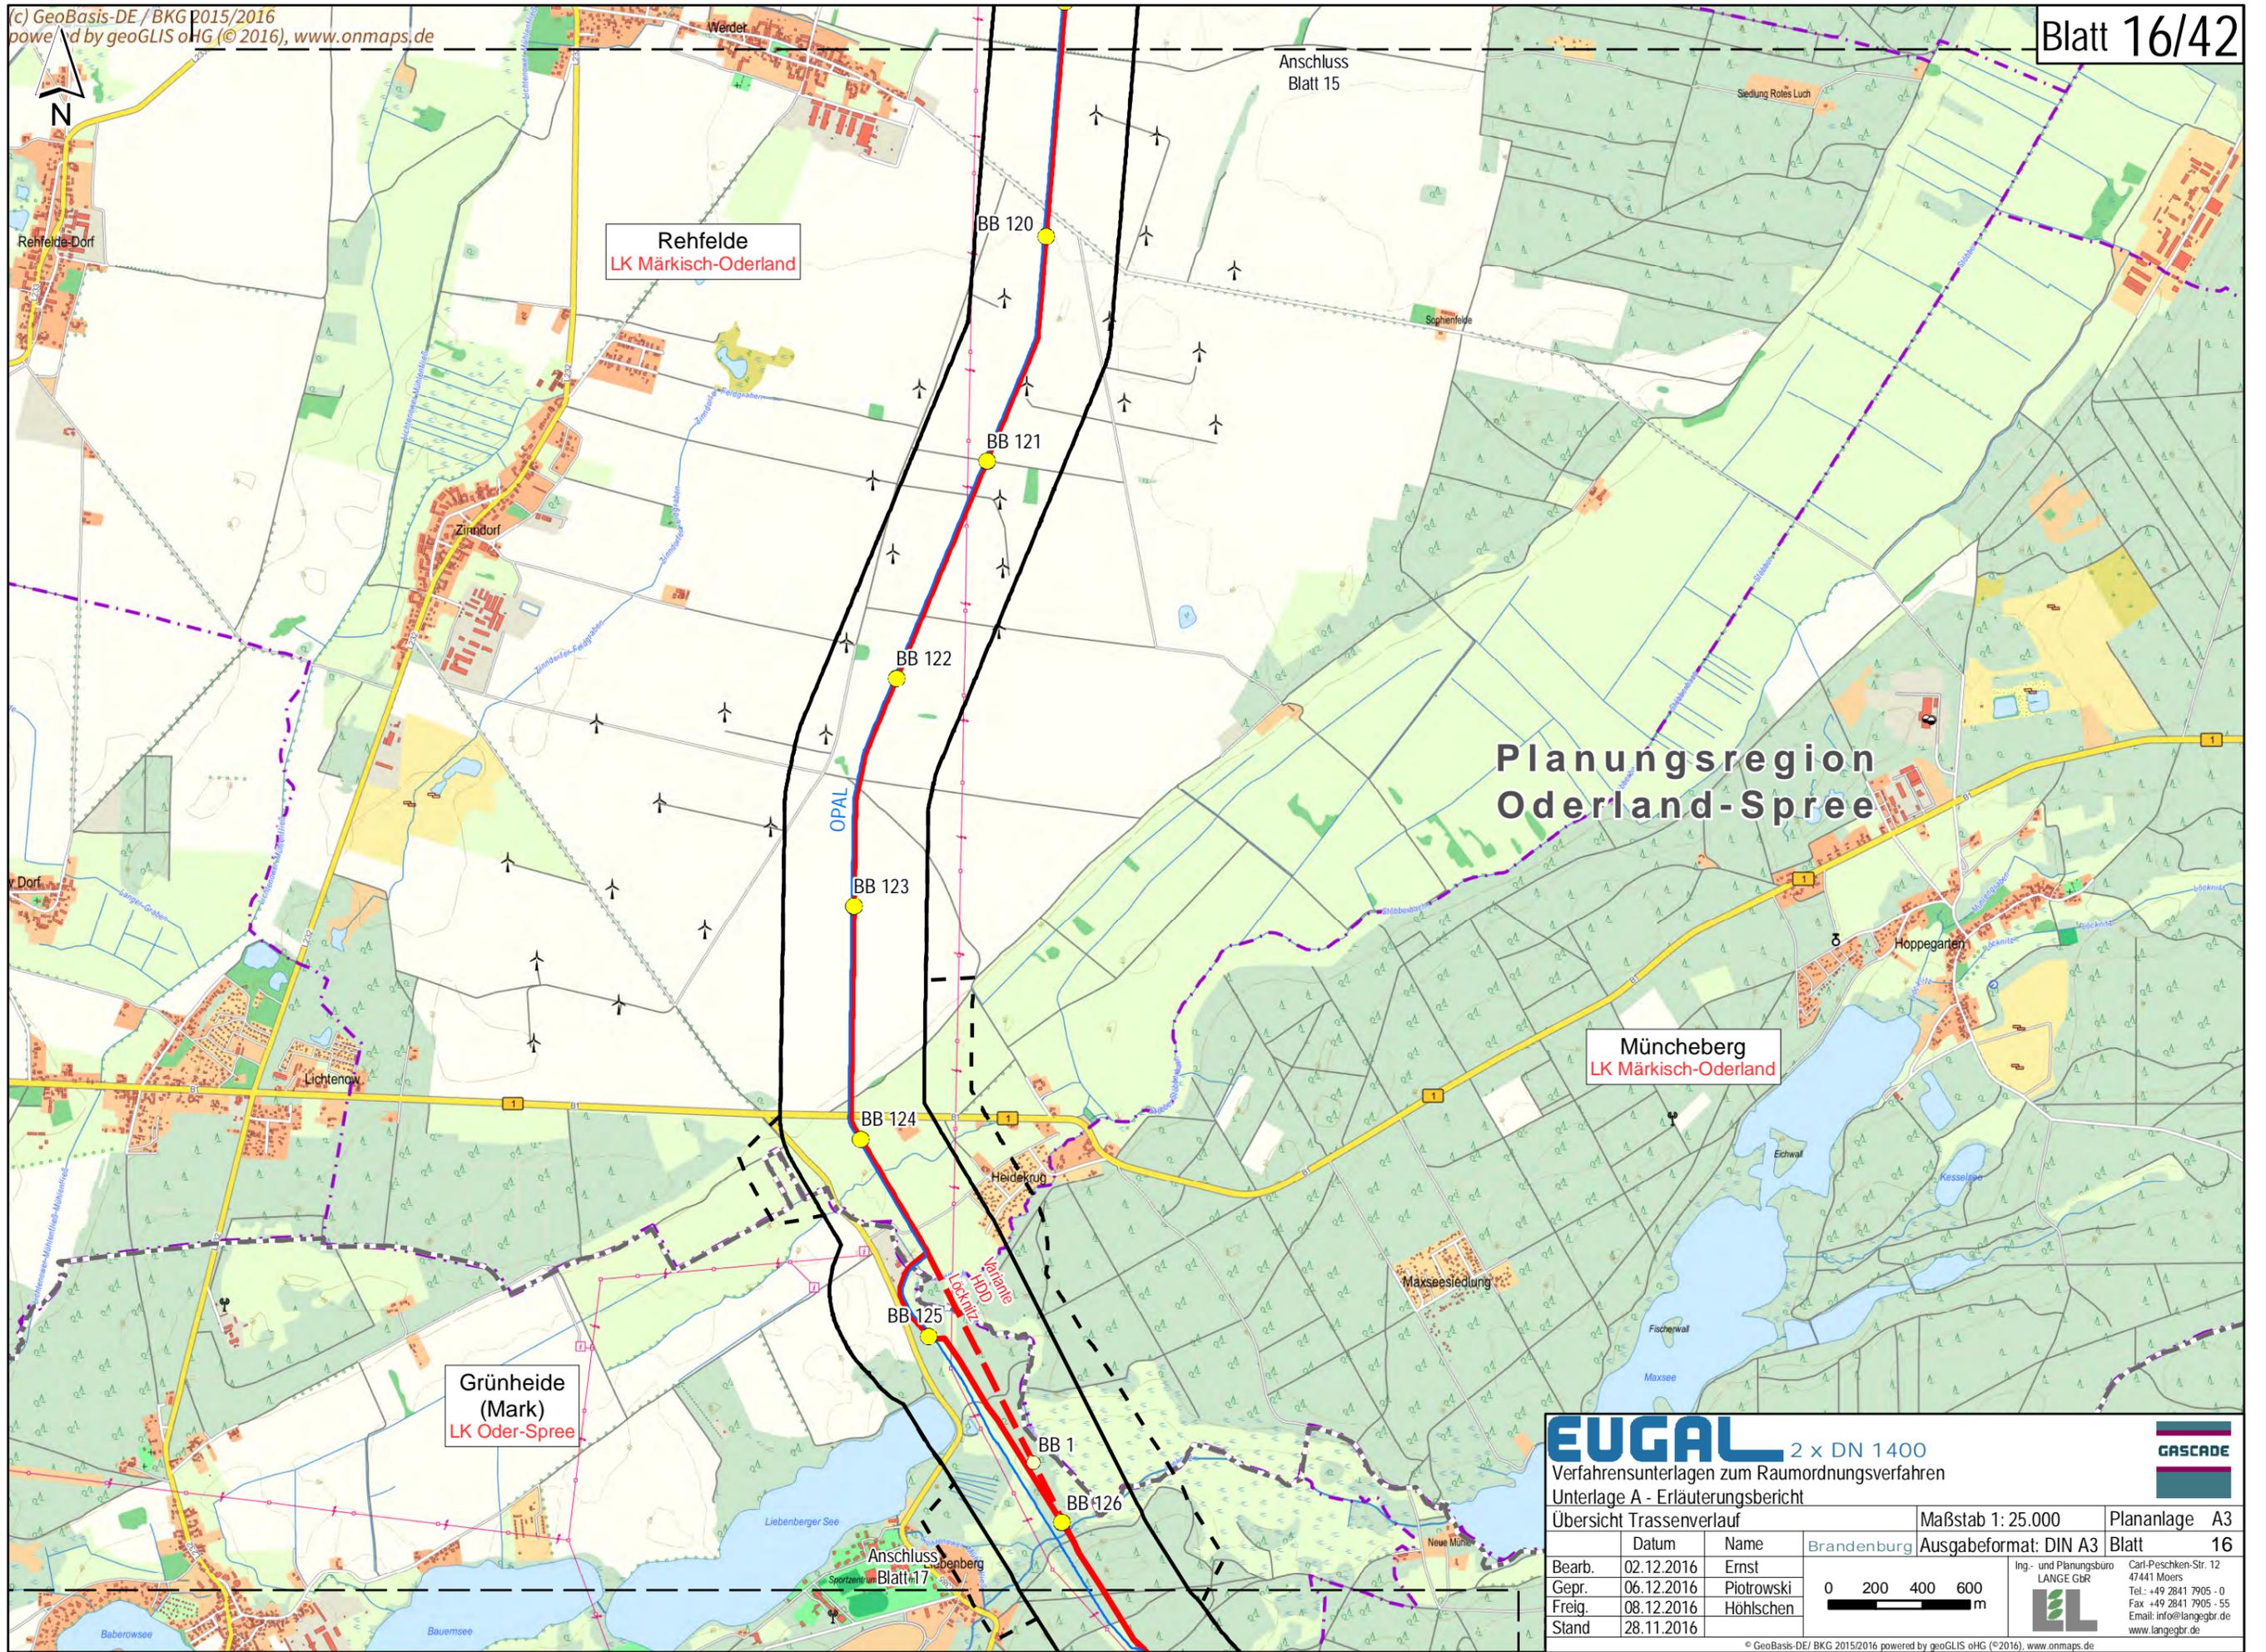

**Planungsregion
 Oderland-Spree**

Rehfelde
 LK Märkisch-Oderland

Müncheberg
 LK Märkisch-Oderland

**Grünheide
 (Mark)**
 LK Oder-Spree

EUGAL 2 x DN 1400
 Verfahrnsunterlagen zum Raumordnungsverfahren
 Unterlage A - Erläuterungsbericht

Übersicht Trassenverlauf


| | | |
|-------------------|--|-----------------------|
| Maßstab 1: 25.000 | | Plananlage A3 |
| Brandenburg | | Ausgabeformat: DIN A3 |
| Blatt 16 | | |

| Datum | Name |
|-------------------|------------|
| Bearb. 02.12.2016 | Ernst |
| Gepr. 06.12.2016 | Plotrowski |
| Freig. 08.12.2016 | Höhlschen |
| Stand 28.11.2016 | |

0 200 400 600 m

Ing.- und Planungsbüro
LANGE GBR
 Carl-Peschken-Str. 12
 47441 Moers
 Tel.: +49 2841 7905-0
 Fax: +49 2841 7905-55
 Email: info@langegr.de
 www.langegr.de

© GeoBasis-DE/ BKG 2015/2016 powered by geoGLIS oHG (© 2016), www.onmaps.de
 Path: O:\EUGAL\GIS\Layout\ROV\Unterrage_A_Erläuterungsbericht\EUGAL_ROV_Erläuterungsbericht_A3_Trassenverlauf.mxd

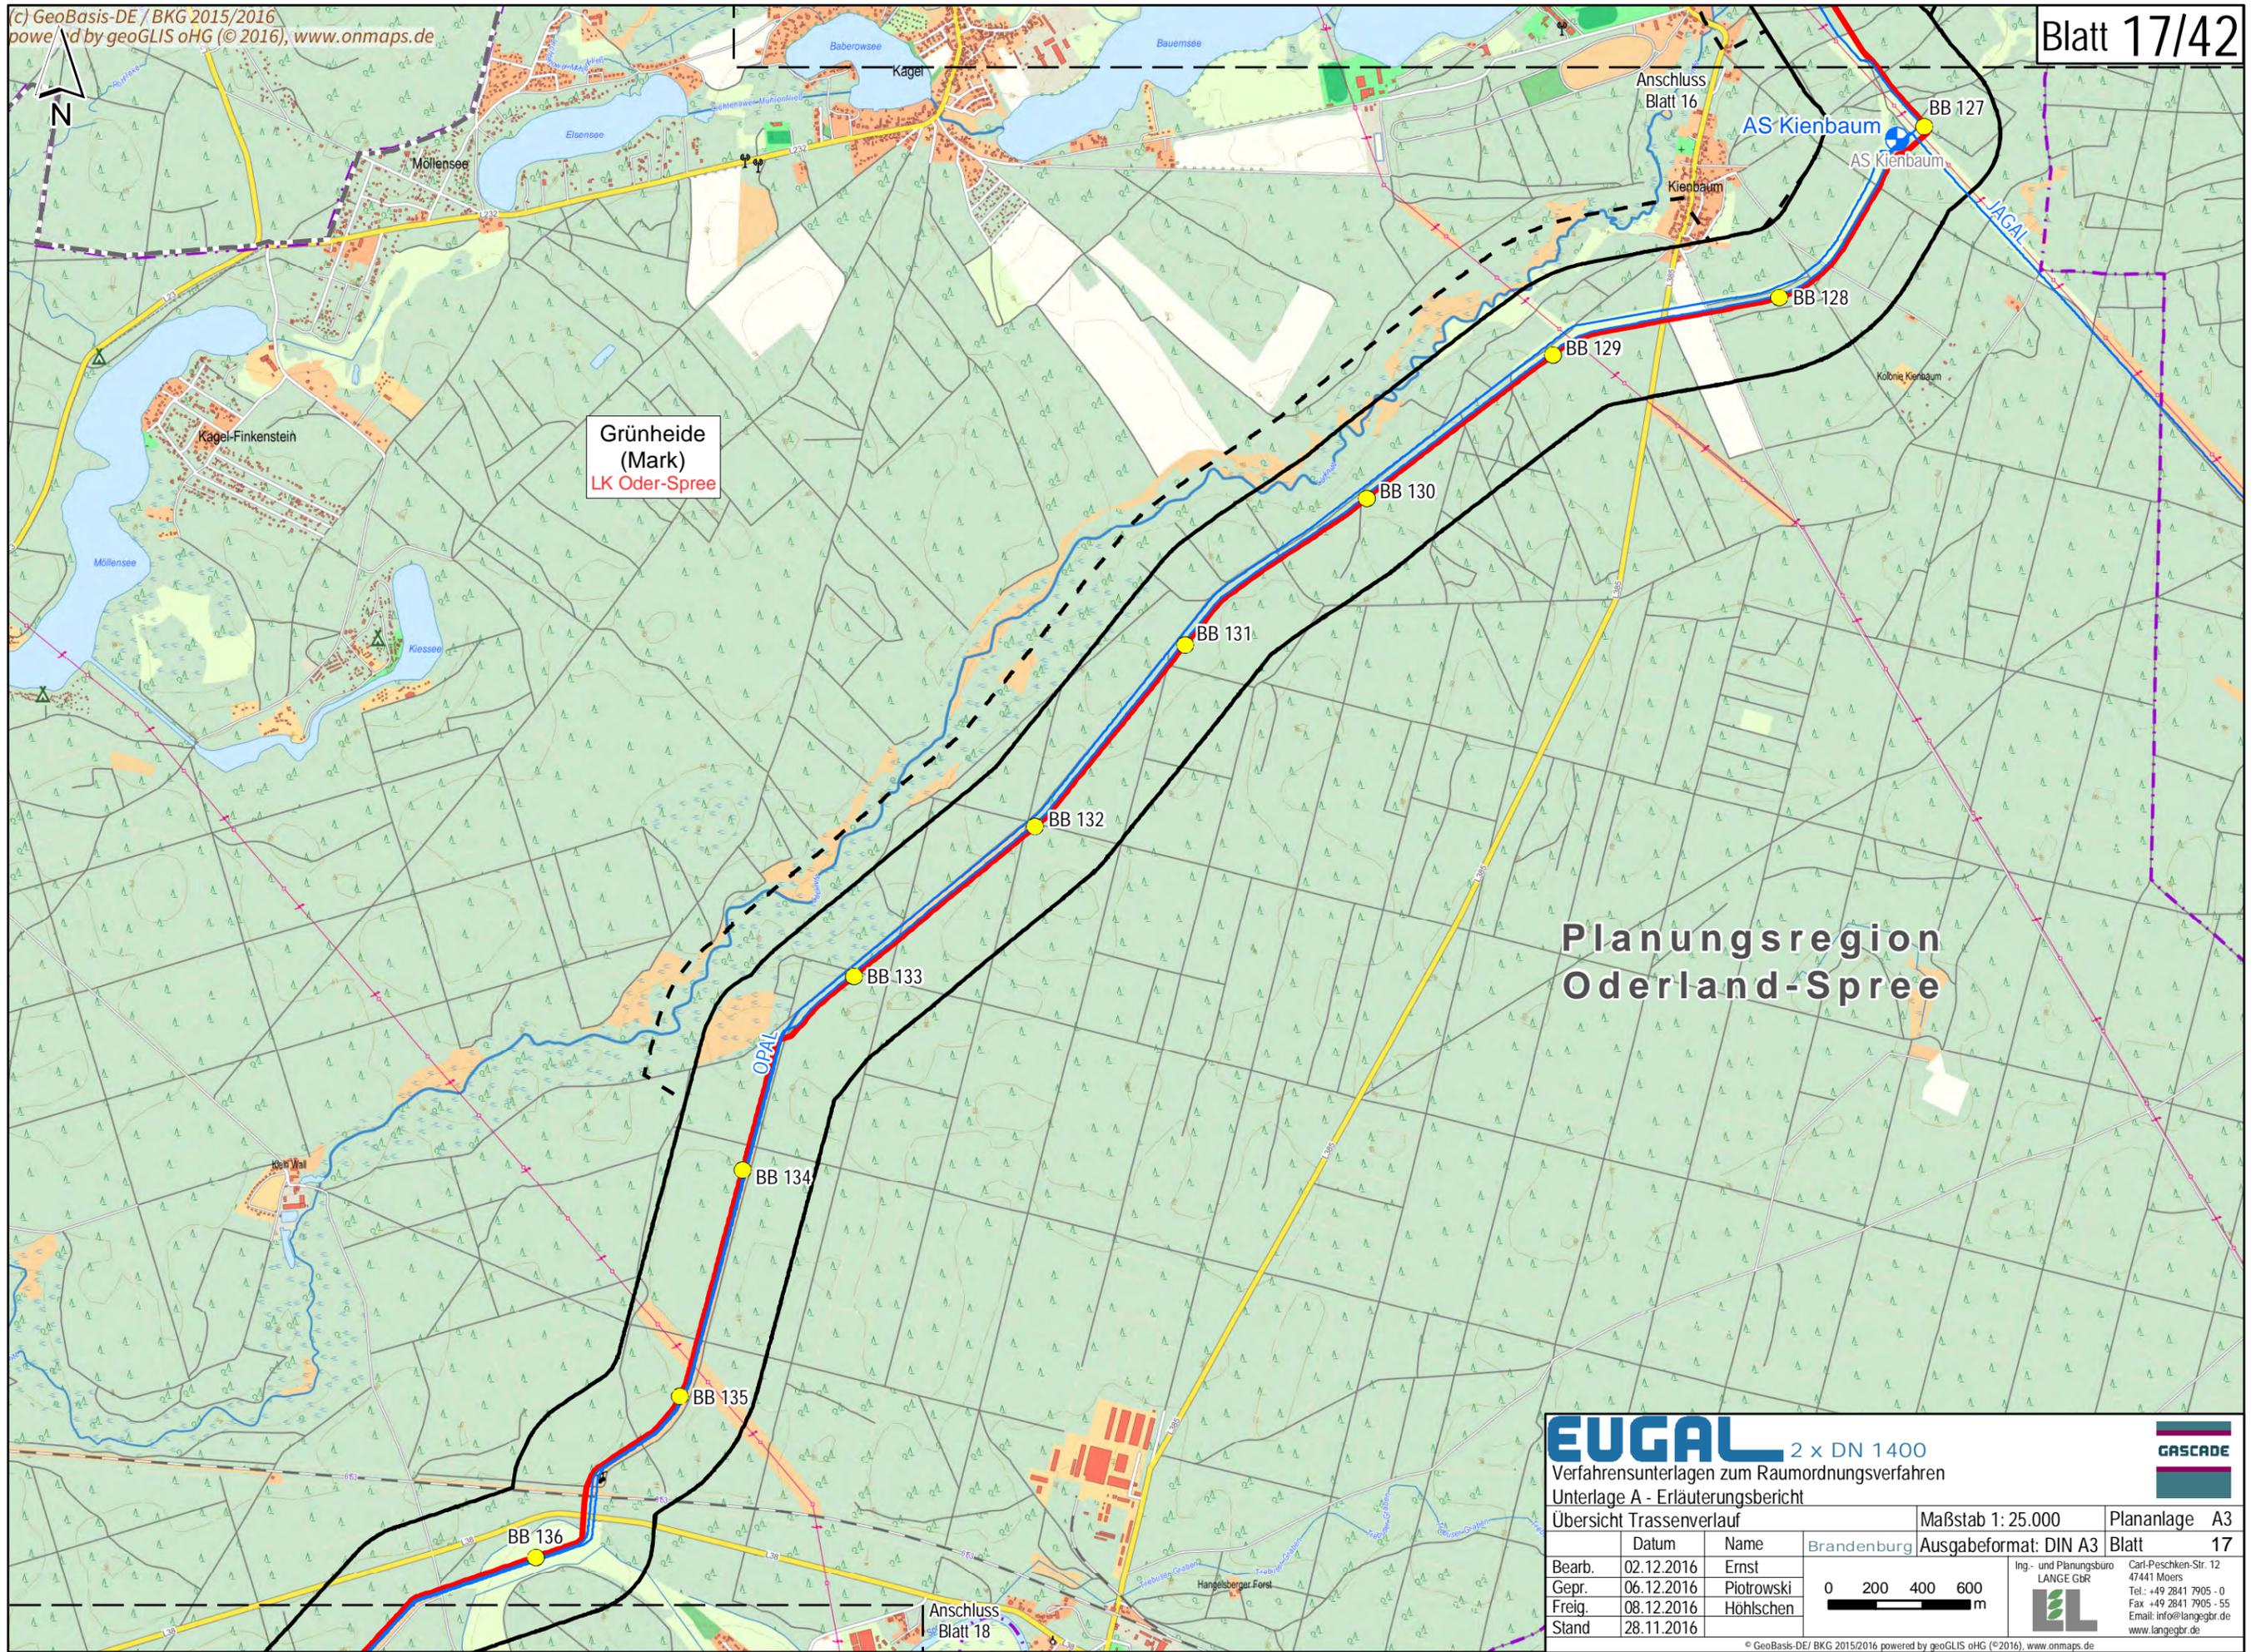

Grünheide
 (Mark)
 LK Oder-Spree

Planungsregion
 Oderland-Spree

EUGAL 2 x DN 1400
 Verfahrensunterlagen zum Raumordnungsverfahren
 Unterlage A - Erläuterungsbericht

Übersicht Trassenverlauf


| | | | | |
|--------|------------|-------------|-----------------------|---------------|
| Datum | Name | Brandenburg | Maßstab 1: 25.000 | Plananlage A3 |
| Bearb. | 02.12.2016 | Ernst | Ausgabeformat: DIN A3 | Blatt 17 |
| Gepr. | 06.12.2016 | Plotrowski | | |
| Freig. | 08.12.2016 | Höhlschen | | |
| Stand | 28.11.2016 | | | |

0 200 400 600 m

Ing.- und Planungsbüro
LANGE GbR
 Carl-Peschken-Str. 12
 47441 Moers
 Tel.: +49 2841 7905-0
 Fax: +49 2841 7905-55
 Email: info@langegr.de
 www.langegr.de

GASCADE

© GeoBasis-DE/ BKG 2015/2016 powered by geoGLIS oHG (© 2016), www.onmaps.de
 Path: O:\EUGAL\GIS\Layout\ROV\Unterlage_A_Erläuterungsbericht\EUGAB_ROV_Unterlagebericht_A3_Trassenverlauf.mxd

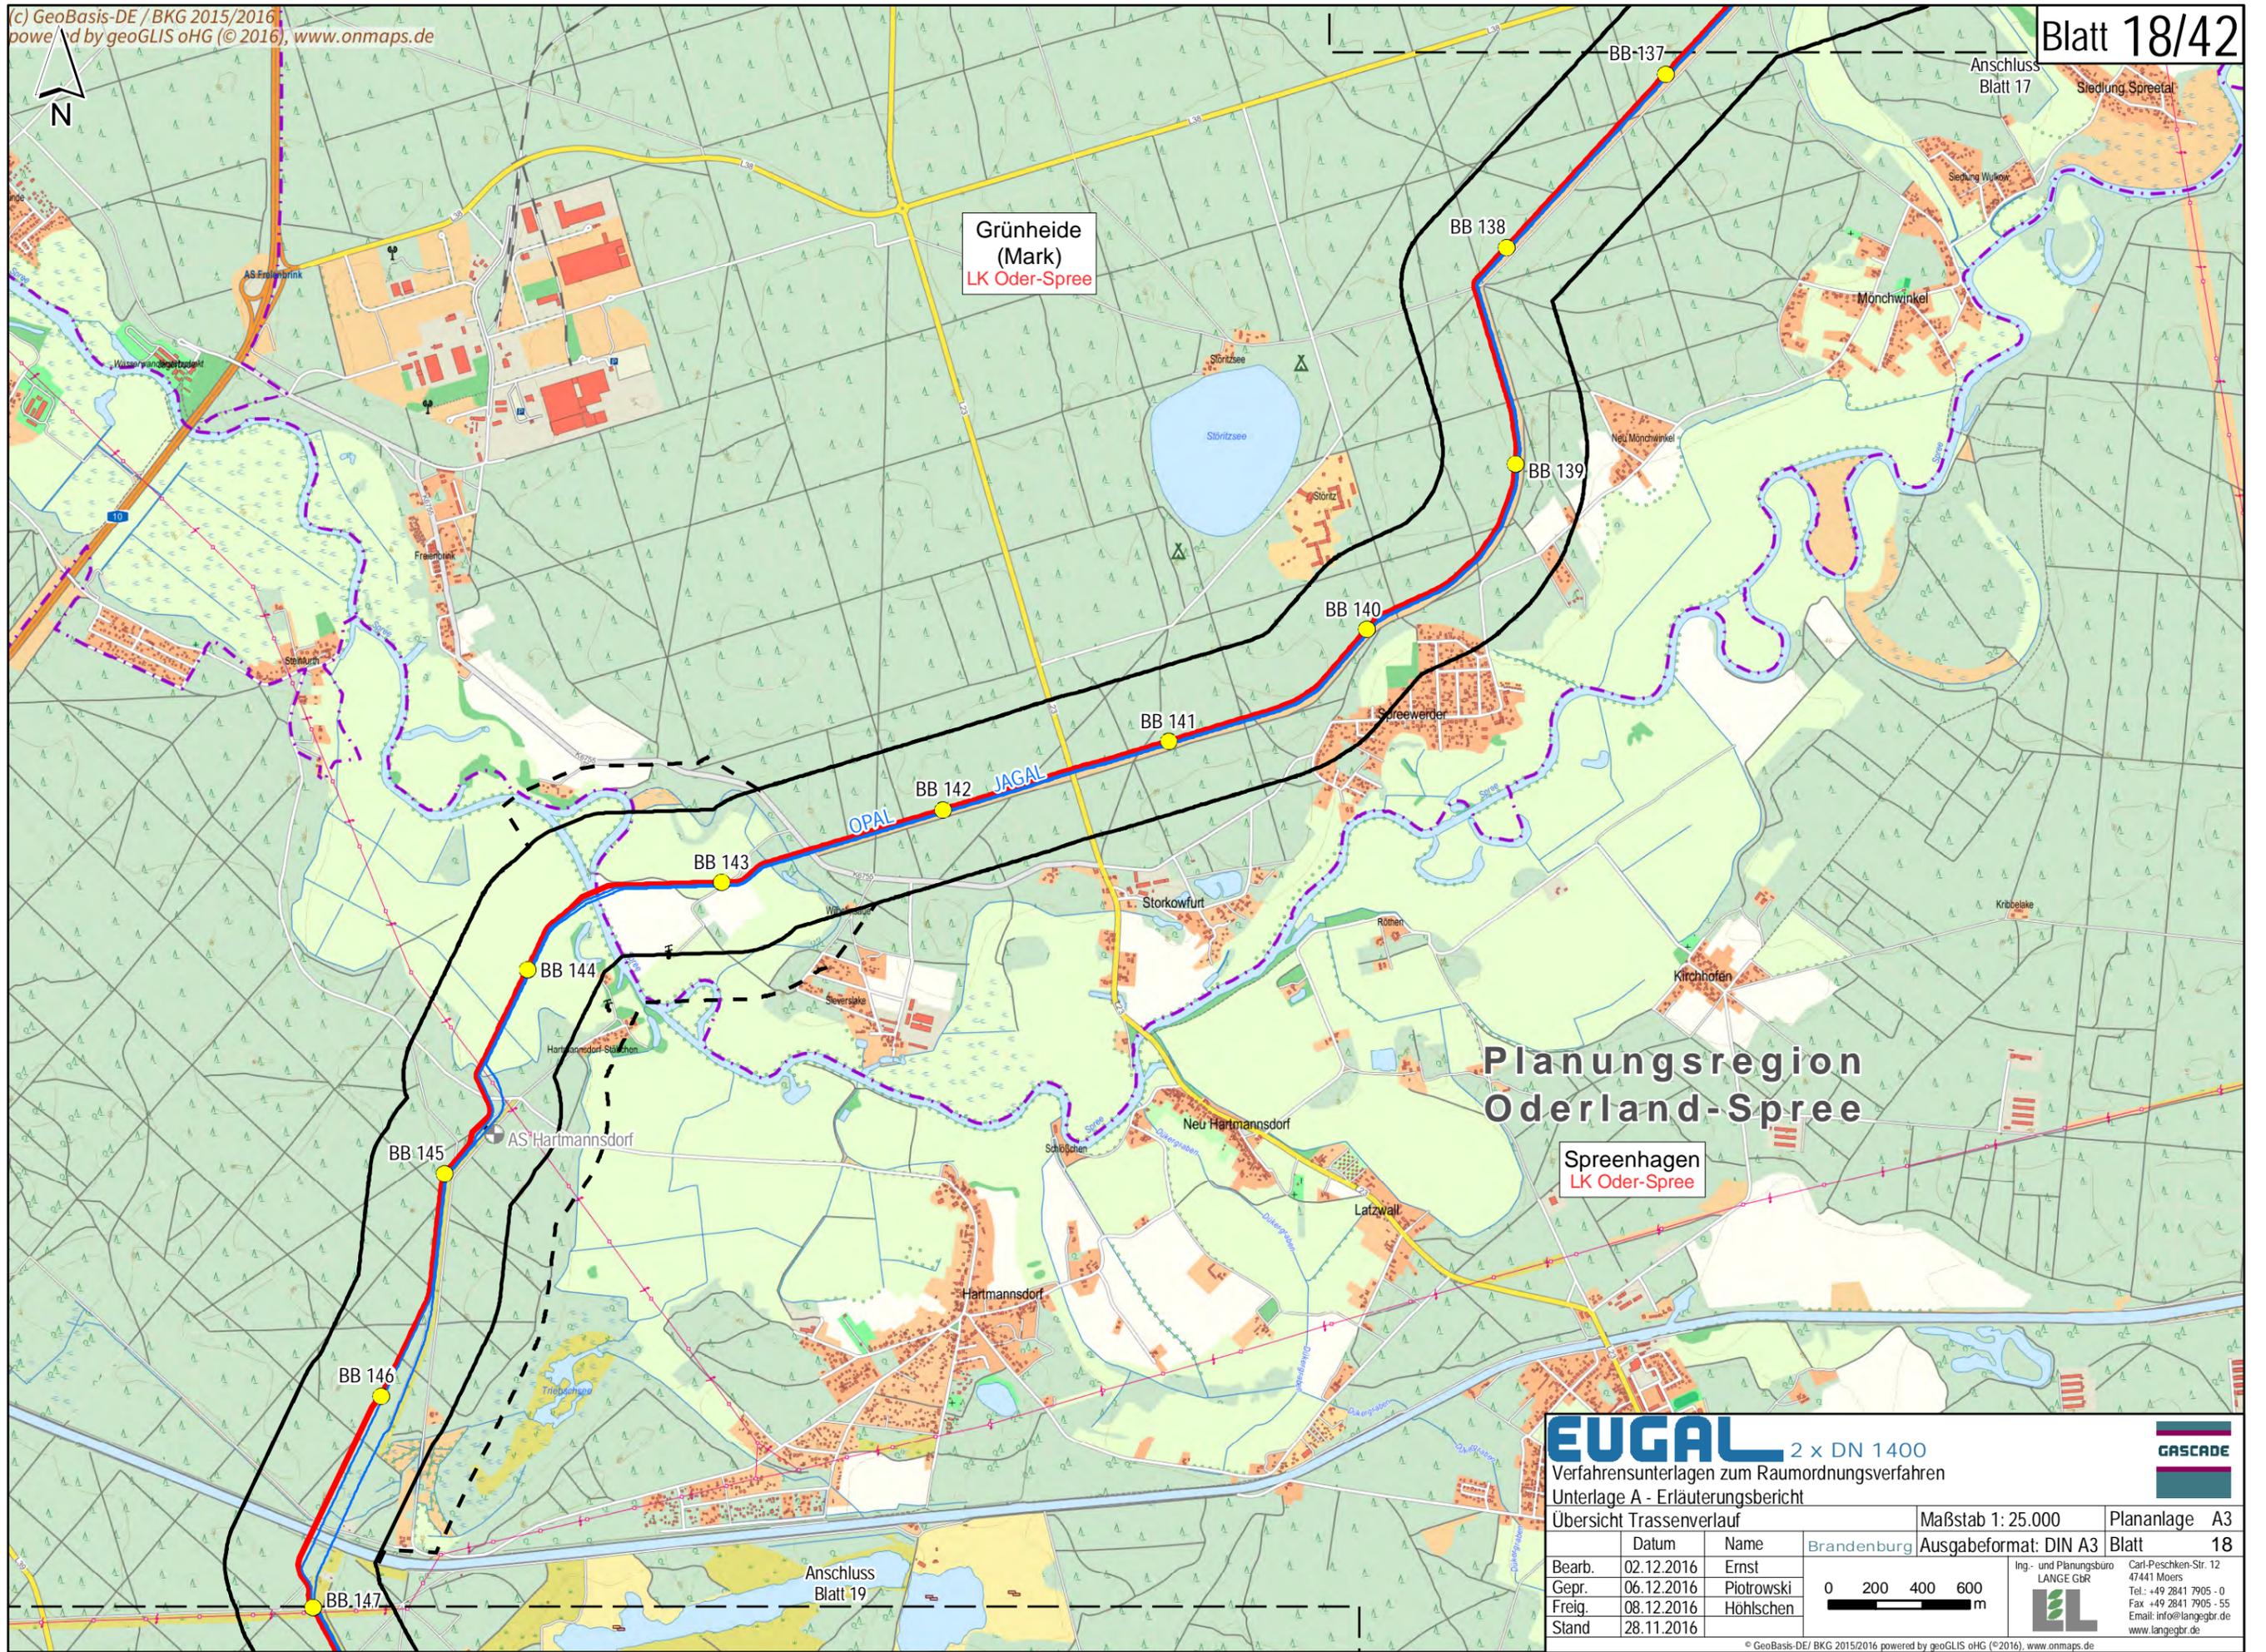

Grünheide
 (Mark)
 LK Oder-Spree

Planungsregion
 Oderland-Spree

Spreenhagen
 LK Oder-Spree


EUGAL 2 x DN 1400
 Verfahrensunterlagen zum Raumordnungsverfahren
 Unterlage A - Erläuterungsbericht

Übersicht Trassenverlauf

| | | | | | | | |
|--------|------------|------------|--|-------------|-------------------|-----------------------|---------------|
| Datum | | Name | | Brandenburg | Maßstab 1: 25.000 | Ausgabeformat: DIN A3 | Plananlage A3 |
| Bearb. | 02.12.2016 | Ernst | | | | | |
| Gepr. | 06.12.2016 | Plotrowski | | | | | Blatt 18 |
| Freig. | 08.12.2016 | Höhlschen | | | | | |
| Stand | 28.11.2016 | | | | | | |

0 200 400 600 m


Ing.- und Planungsbüro
 LANGE GBR
 Carl-Peschken-Str. 12
 47441 Moers
 Tel.: +49 2841 7905-0
 Fax: +49 2841 7905-55
 Email: info@langebr.de
 www.langebr.de

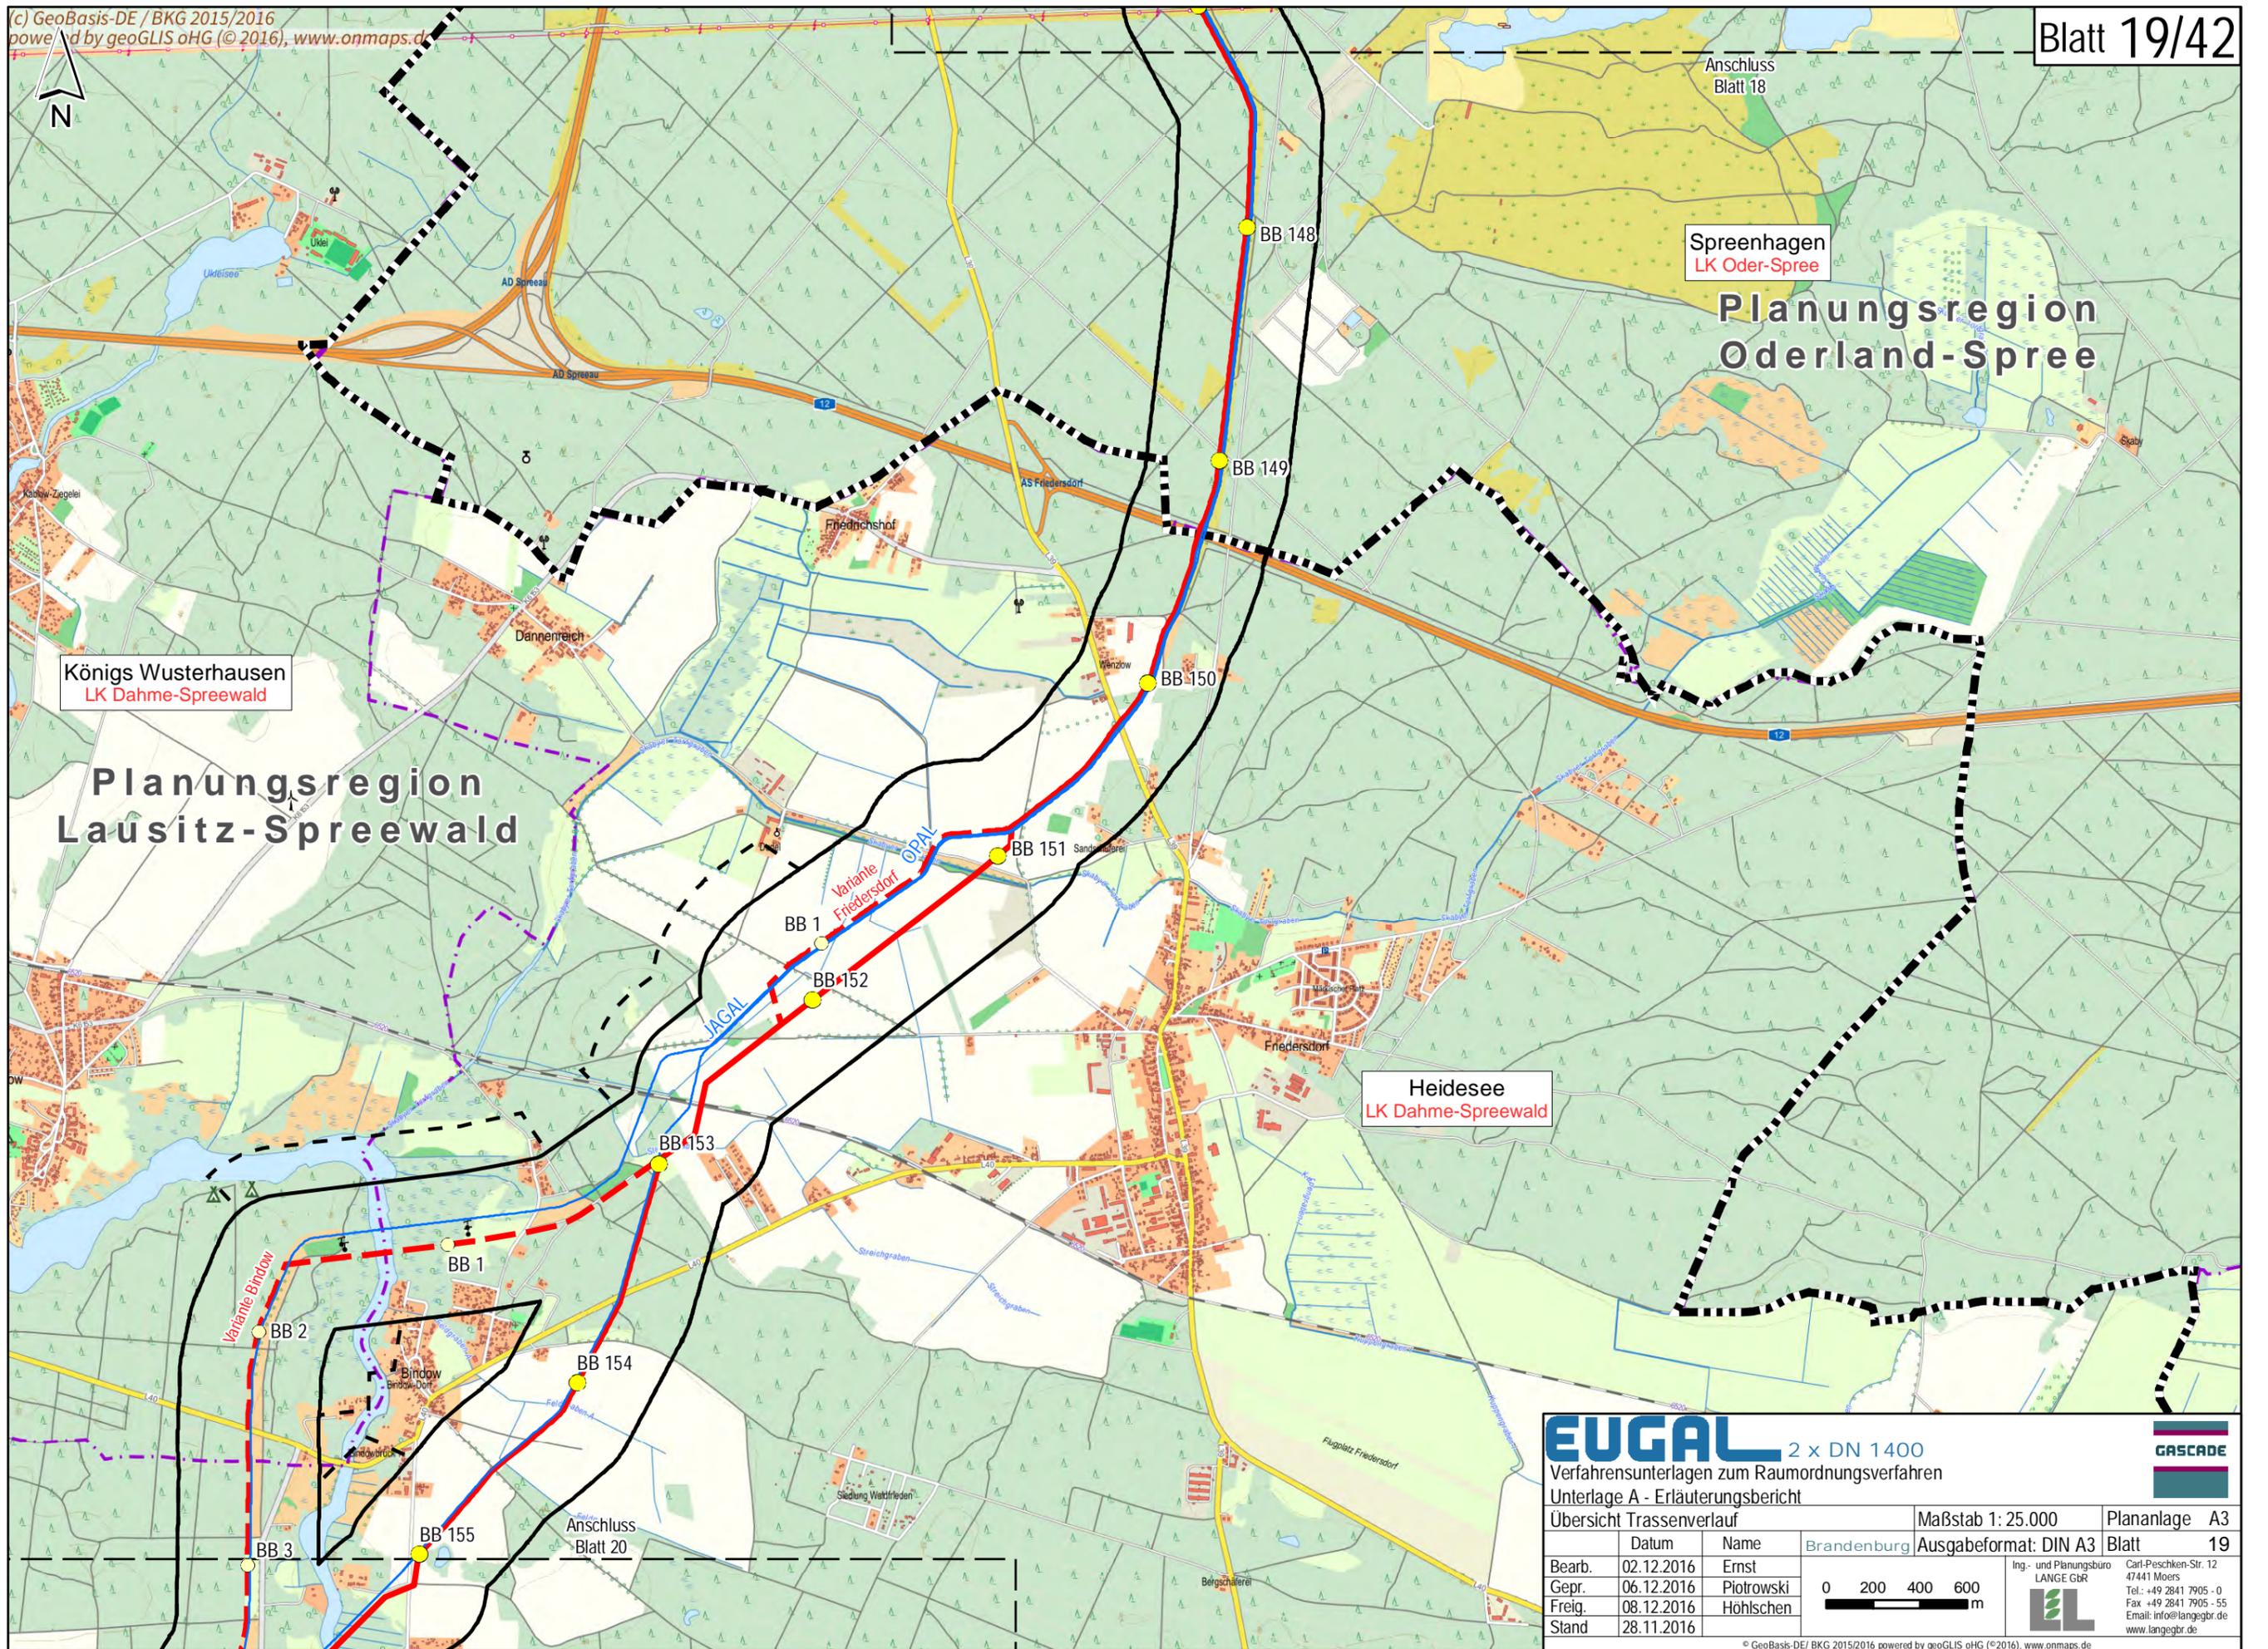


EUGAL 2 x DN 1400

Verfahrensunterlagen zum Raumordnungsverfahren
 Unterlage A - Erläuterungsbericht

| | | | | |
|--------------------------|------------|------------|-----------------------|---------------|
| Übersicht Trassenverlauf | | | Maßstab 1: 25.000 | Plananlage A3 |
| Bearb. | 02.12.2016 | Ernst | Brandenburg | Blatt 19 |
| Gepr. | 06.12.2016 | Plotrowski | Ausgabeformat: DIN A3 | |
| Freig. | 08.12.2016 | Höhlschen | | |
| Stand | 28.11.2016 | | | |

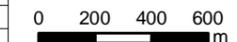

Ing.- und Planungsbüro
LANGE GbR
 Carl-Peschken-Str. 12
 47441 Moers
 Tel.: +49 2841 7905 - 0
 Fax: +49 2841 7905 - 55
 Email: info@langegb.de
 www.langegb.de

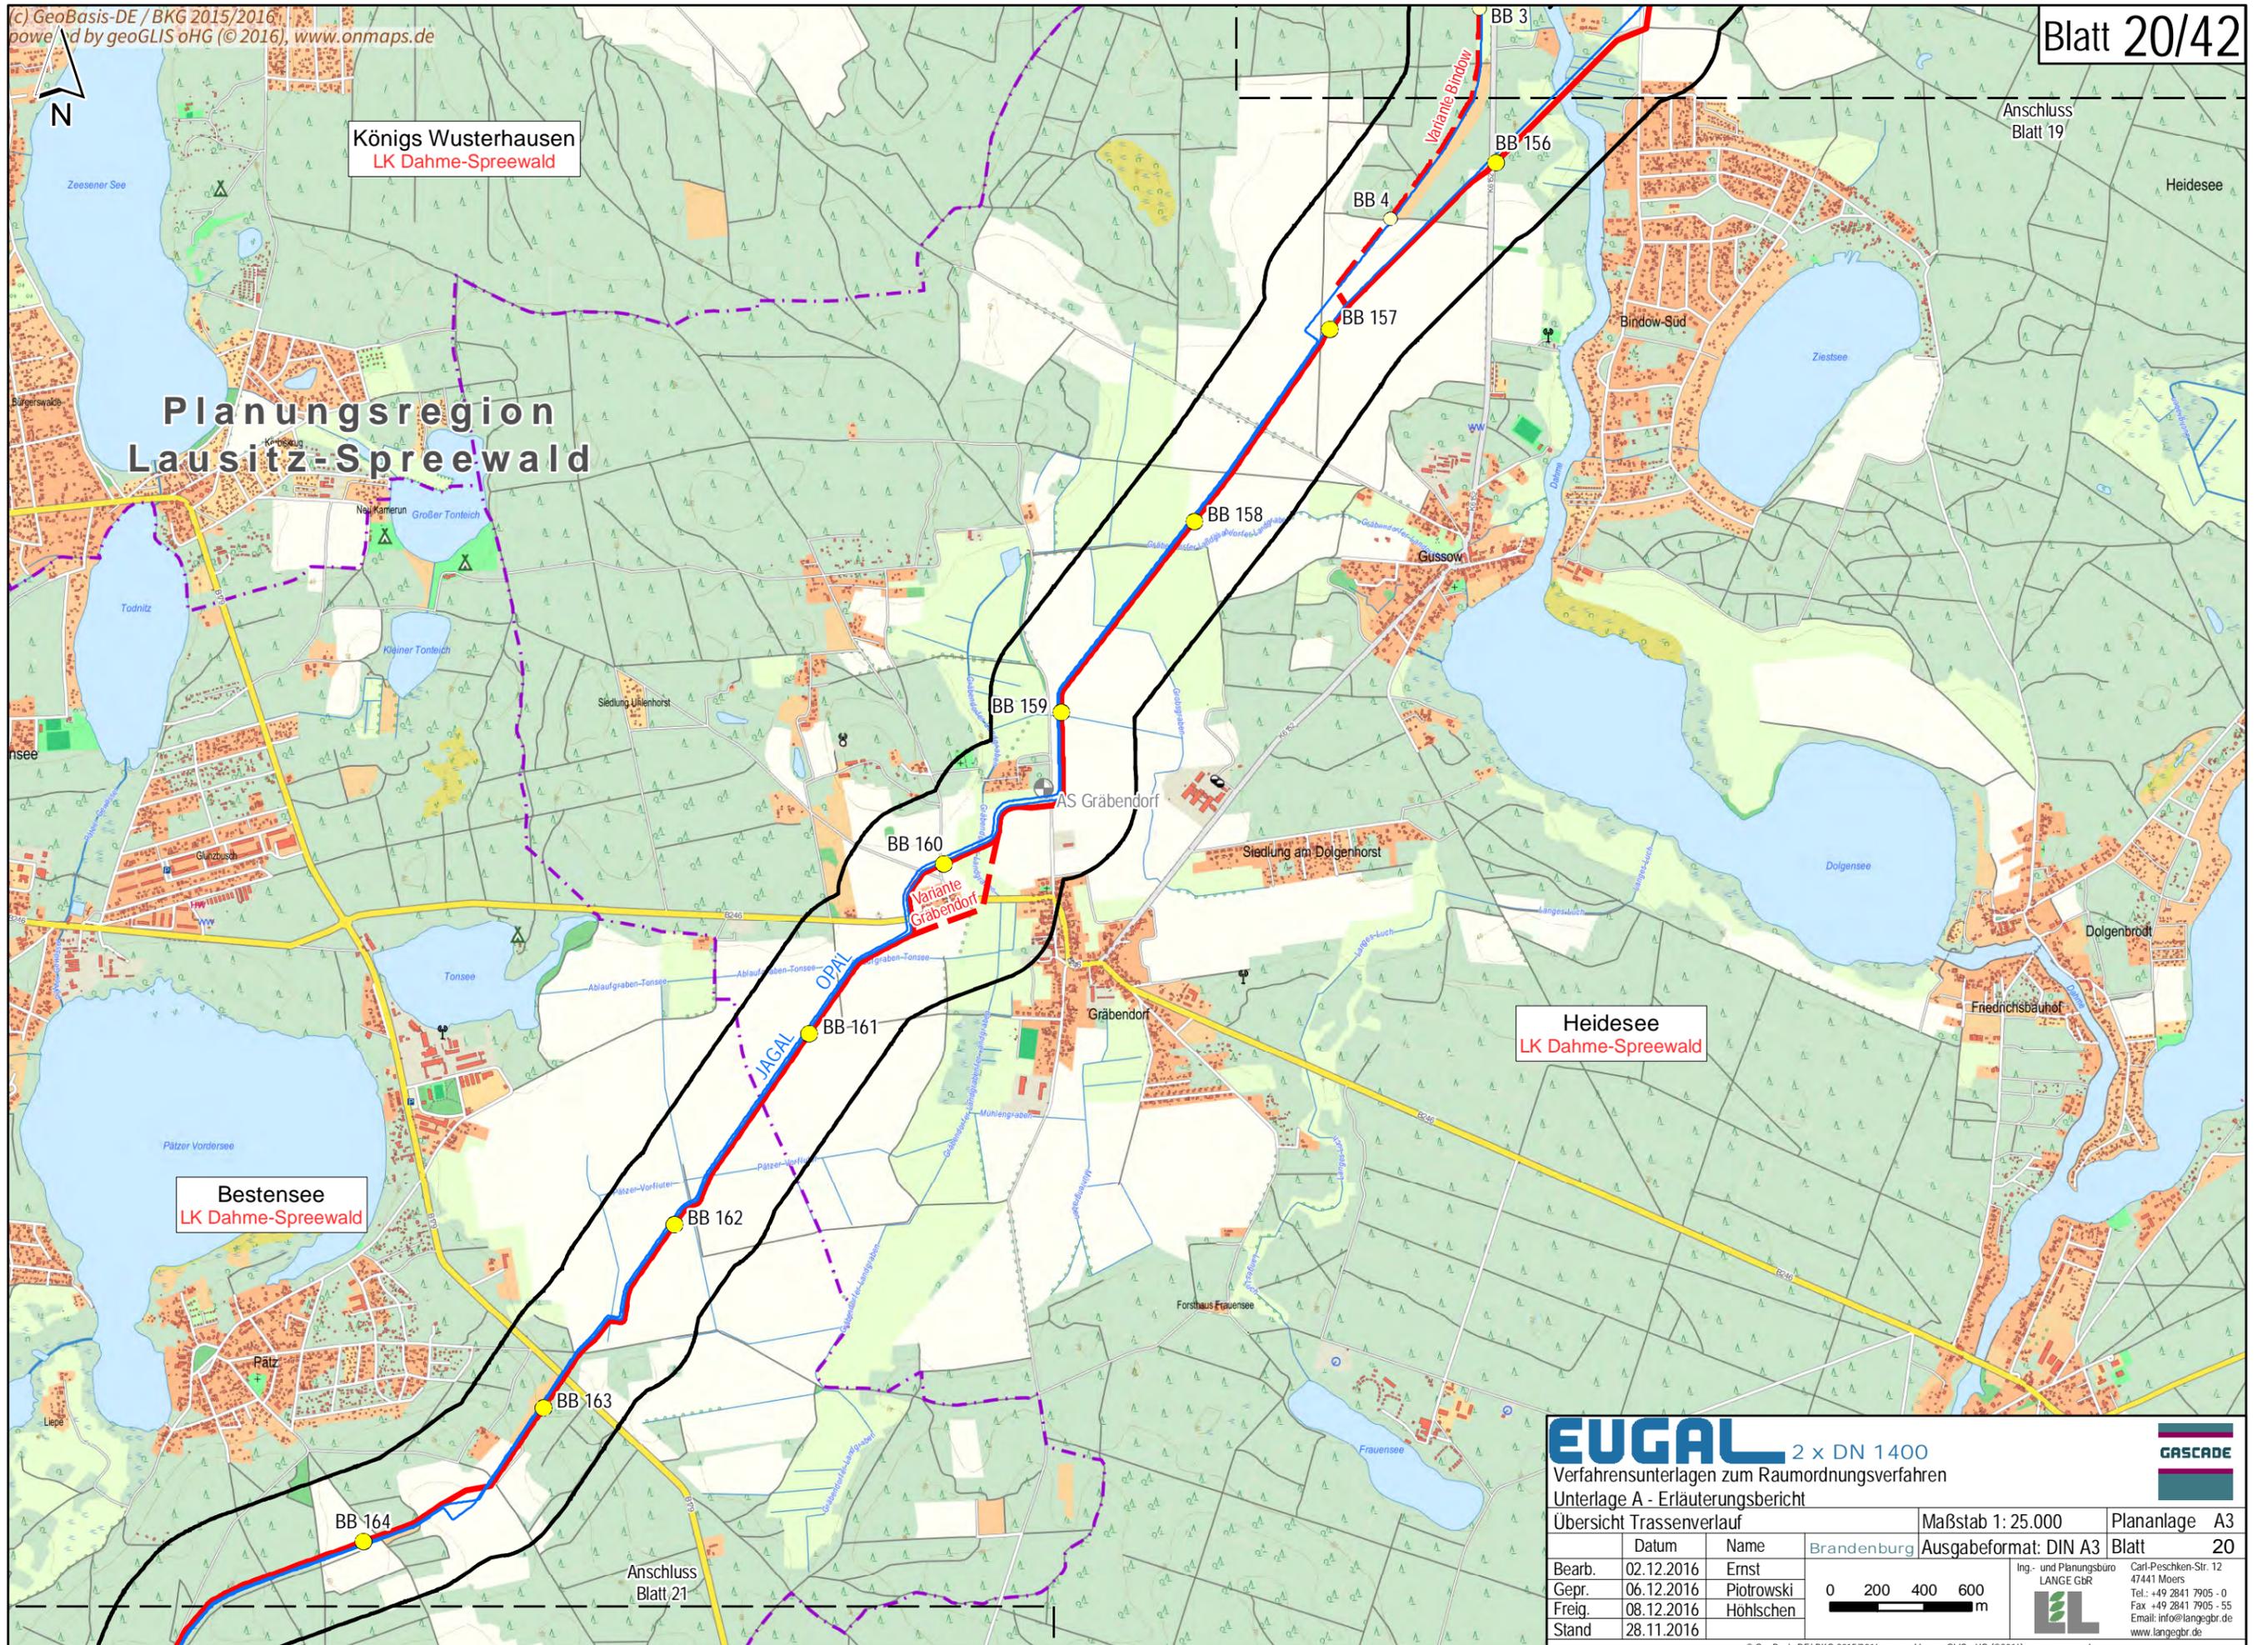

Königs Wusterhausen
 LK Dahme-Spreewald

Planungsregion
 Lausitz-Spreewald

Bestensee
 LK Dahme-Spreewald

Heidese
 LK Dahme-Spreewald

EUGAL 2 x DN 1400
 Verfahrensunterlagen zum Raumordnungsverfahren
 Unterlage A - Erläuterungsbericht

Übersicht Trassenverlauf


| | | | | |
|--------|------------|------------|--------------------|---|
| Bearb. | 02.12.2016 | Ernst | 0 200 400 600 m | Ing. - und Planungsbüro LANGE GbR  Carl-Peschken-Str. 12 47441 Moers Tel.: +49 2841 7905 - 0 Fax: +49 2841 7905 - 55 Email: info@langegbr.de www.langegbr.de |
| Gepr. | 06.12.2016 | Plotrowski | | |
| Freig. | 08.12.2016 | Höhlschen | | |
| Stand | 28.11.2016 | | | |

Maßstab 1: 25.000
 Ausgabeformat: DIN A3
 Plananlage A3
 Blatt 20

© GeoBasis-DE/ BKG 2015/2016 powered by geoGLIS oHG (© 2016), www.onmaps.de
 Path: O:\EUGAL\GIS\Layout\ROV\Unterlage_A_Erläuterungsbericht\EUGAL_ROV_Erläuterungsbericht_A3_Trassenverlauf.mxd



Brandenburg

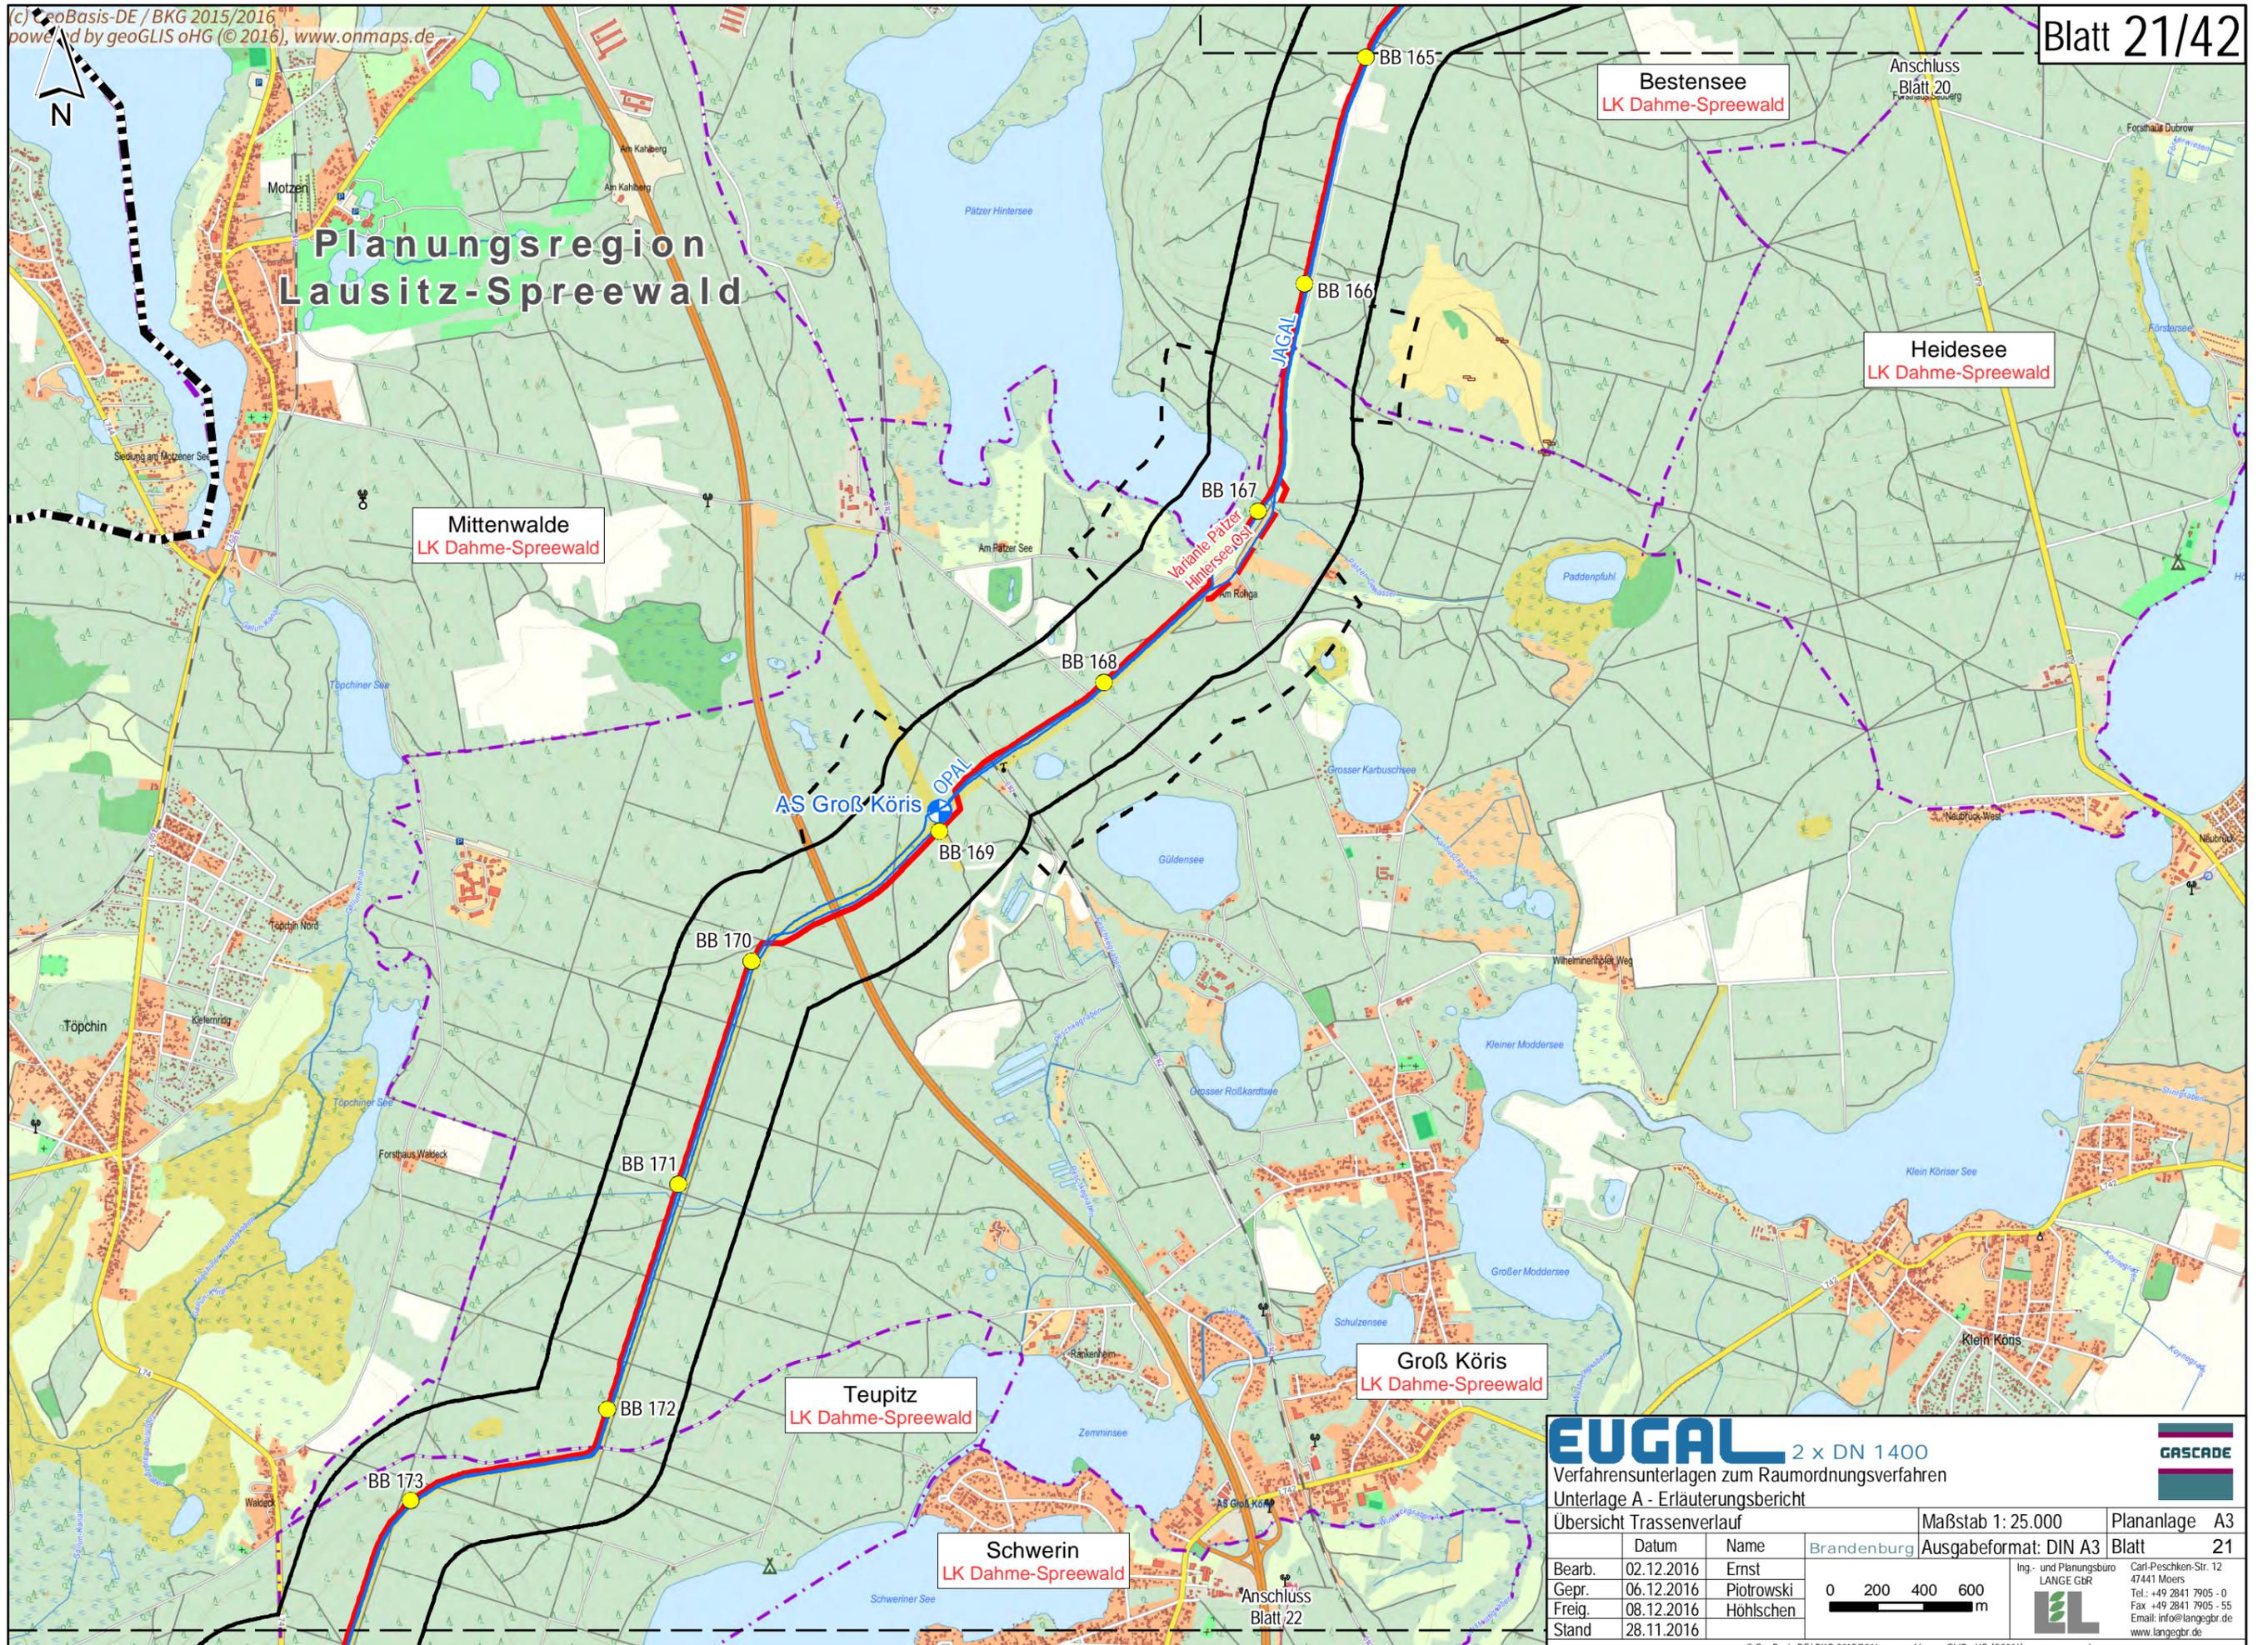

EUGAL 2 x DN 1400
 Verfahrensunterlagen zum Raumordnungsverfahren
 Unterlage A - Erläuterungsbericht


Übersicht Trassenverlauf

| | | | | |
|--------|------------|-------------|-----------------------|---------------|
| Datum | Name | Brandenburg | Maßstab 1: 25.000 | Plananlage A3 |
| Bearb. | 02.12.2016 | Ernst | Ausgabeformat: DIN A3 | Blatt 21 |
| Gepr. | 06.12.2016 | Plotrowski | | |
| Freig. | 08.12.2016 | Höhlschen | | |
| Stand | 28.11.2016 | | | |

0 200 400 600 m

Ing.- und Planungsbüro
LANGE GbR
 Carl-Peschken-Str. 12
 47441 Moers
 Tel.: +49 2841 7905 - 0
 Fax: +49 2841 7905 - 55
 Email: info@langegbr.de
 www.langegbr.de

GASCADE

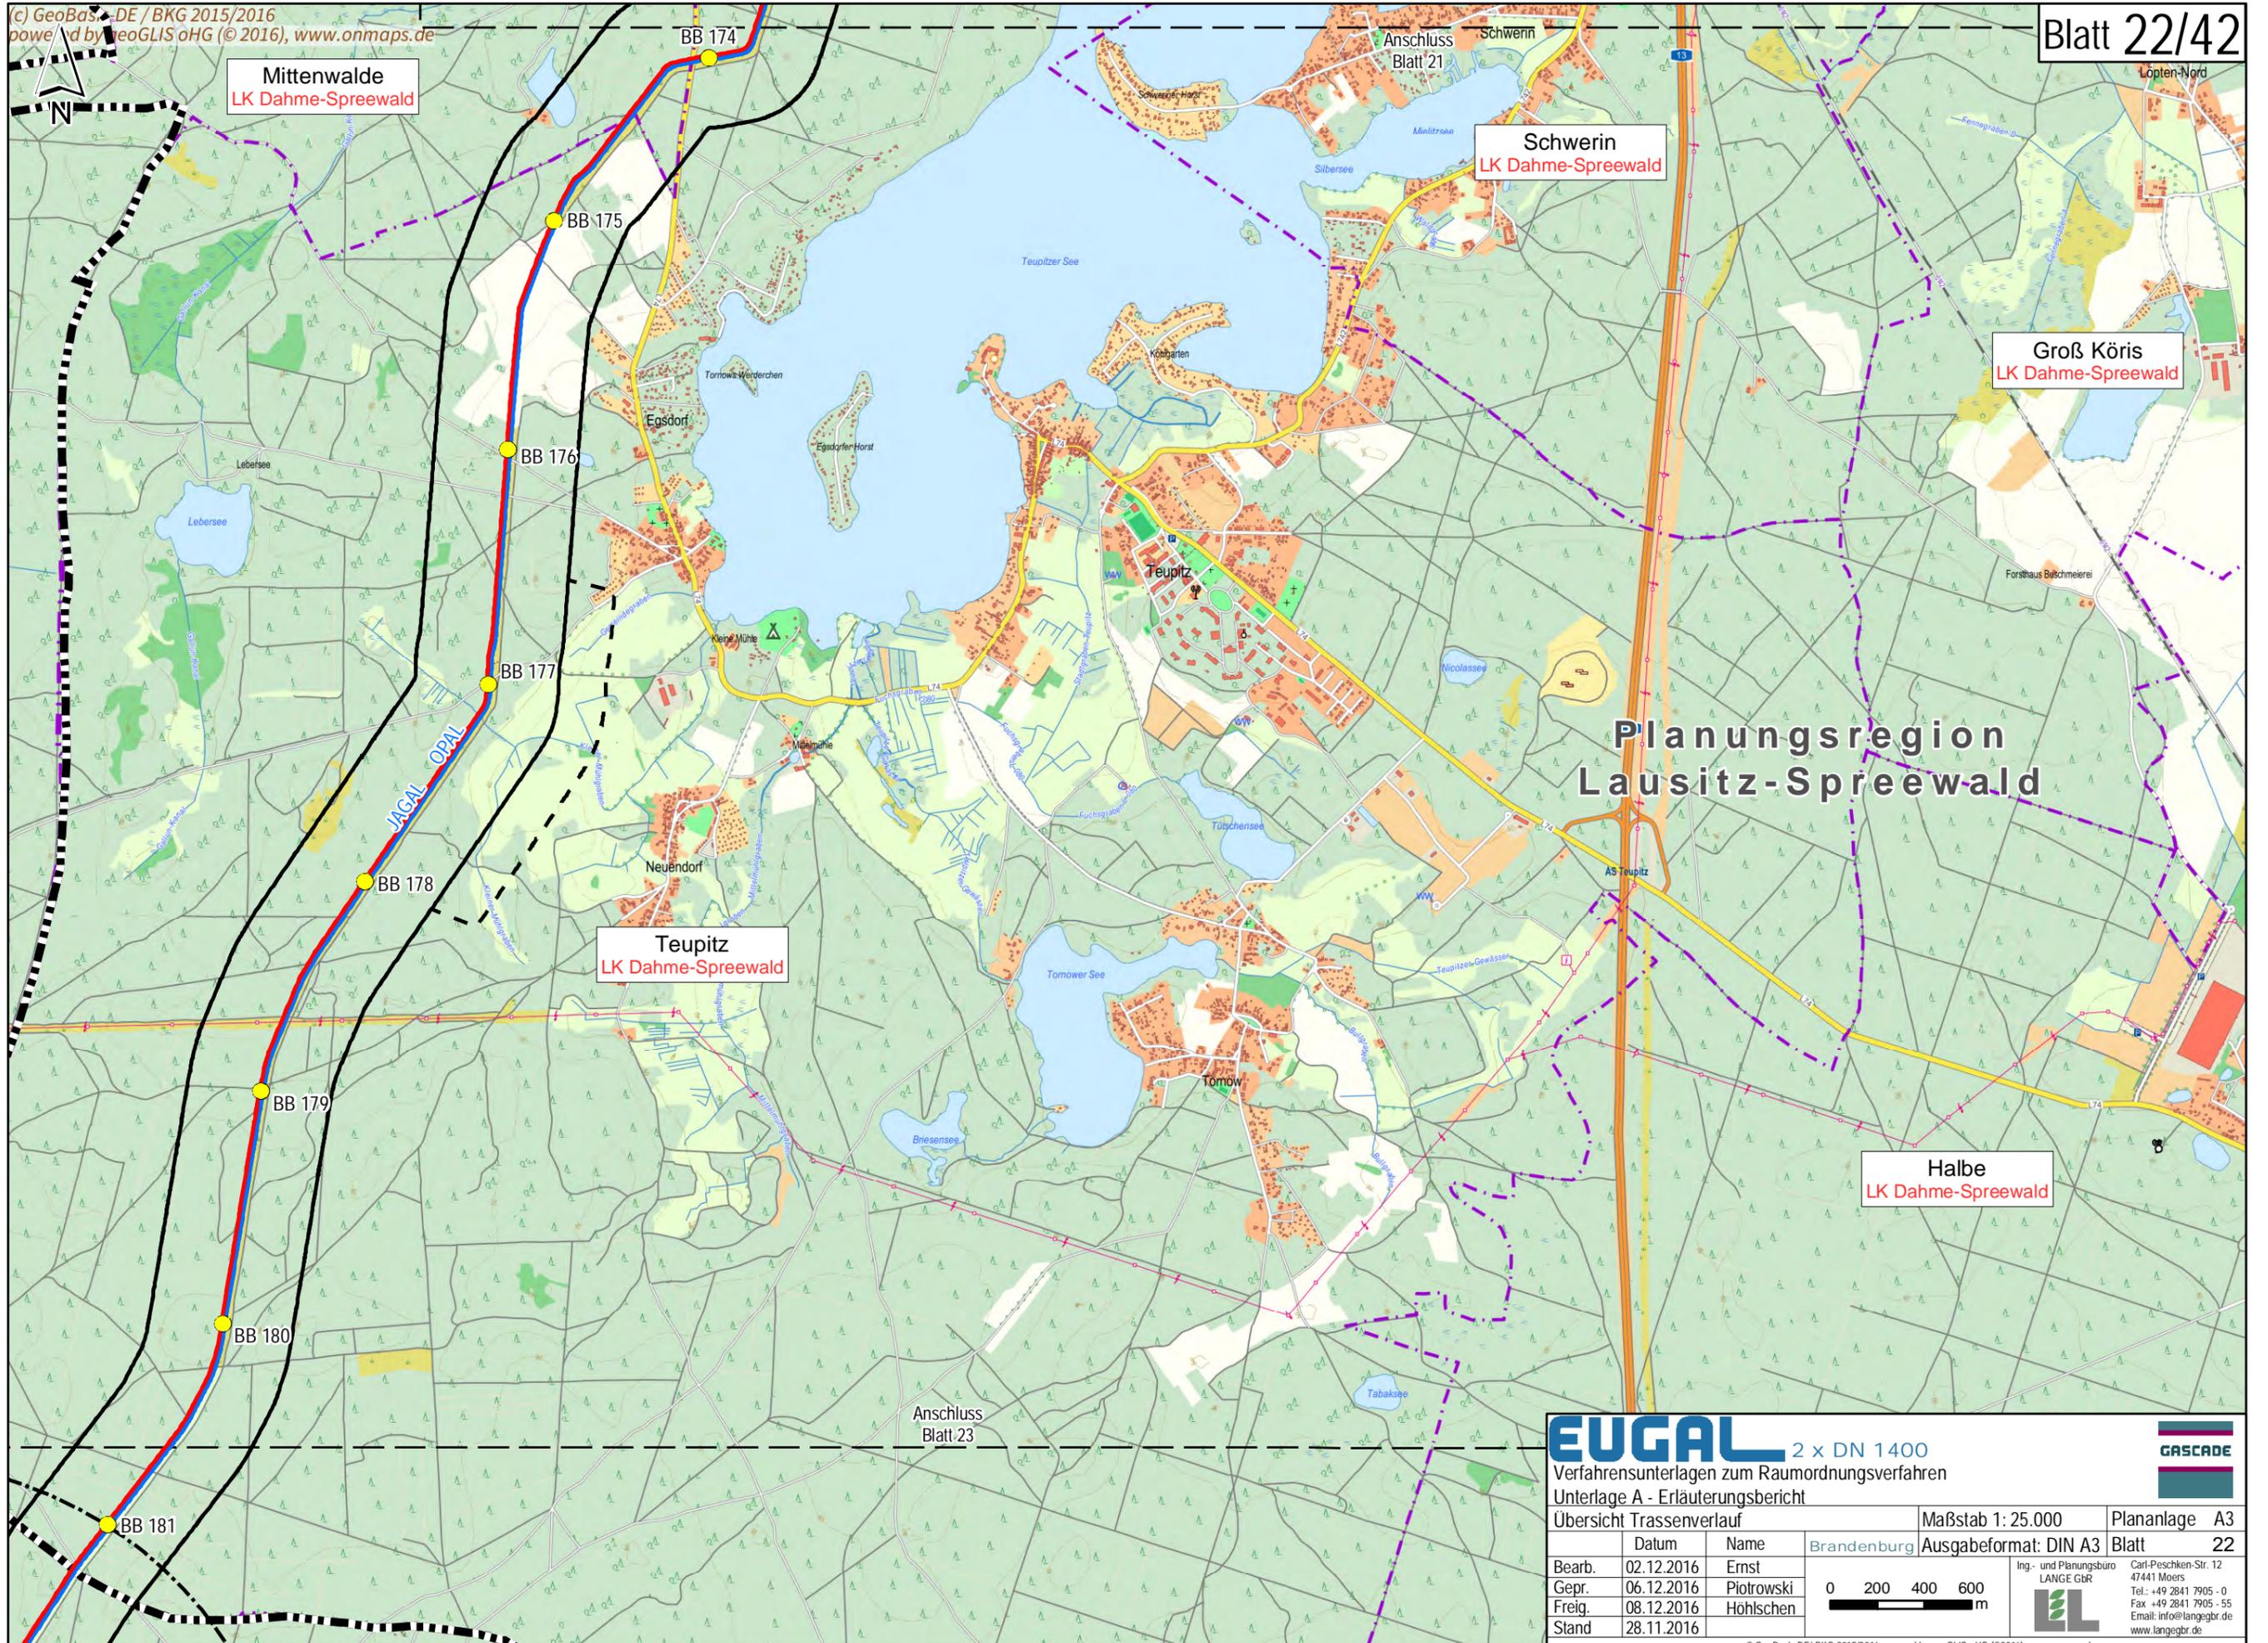

**Planungsregion
 Lausitz-Spreewald**

EUGAL 2 x DN 1400
 Verfahrensunterlagen zum Raumordnungsverfahren
 Unterlage A - Erläuterungsbericht


Übersicht Trassenverlauf

| | | | | | | |
|--------|------------|------------|--|--|-----------------------|---------------|
| Bearb. | 02.12.2016 | Ernst | | Ing.- und Planungsbüro LANGE GBR | Maßstab 1: 25.000 | Plananlage A3 |
| Gepr. | 06.12.2016 | Piotrowski | | | Ausgabeformat: DIN A3 | Blatt 22 |
| Freig. | 08.12.2016 | Höhlschen | | | | |
| Stand | 28.11.2016 | | | | | |

© GeoBasis-DE/ BKG 2015/2016 powered by geoGLIS oHG (© 2016), www.onmaps.de
 Path: O:\EUGAL\GIS\Layout\ROV\Unterlage_A_Erläuterungsbericht\EUGAL_ROV_Erläuterungsbericht_A3_Trassenverlauf.mxd



Carl-Peschken-Str. 12
 47441 Moers
 Tel.: +49 2841 7905 - 0
 Fax: +49 2841 7905 - 55
 Email: info@langegr.de
 www.langegr.de

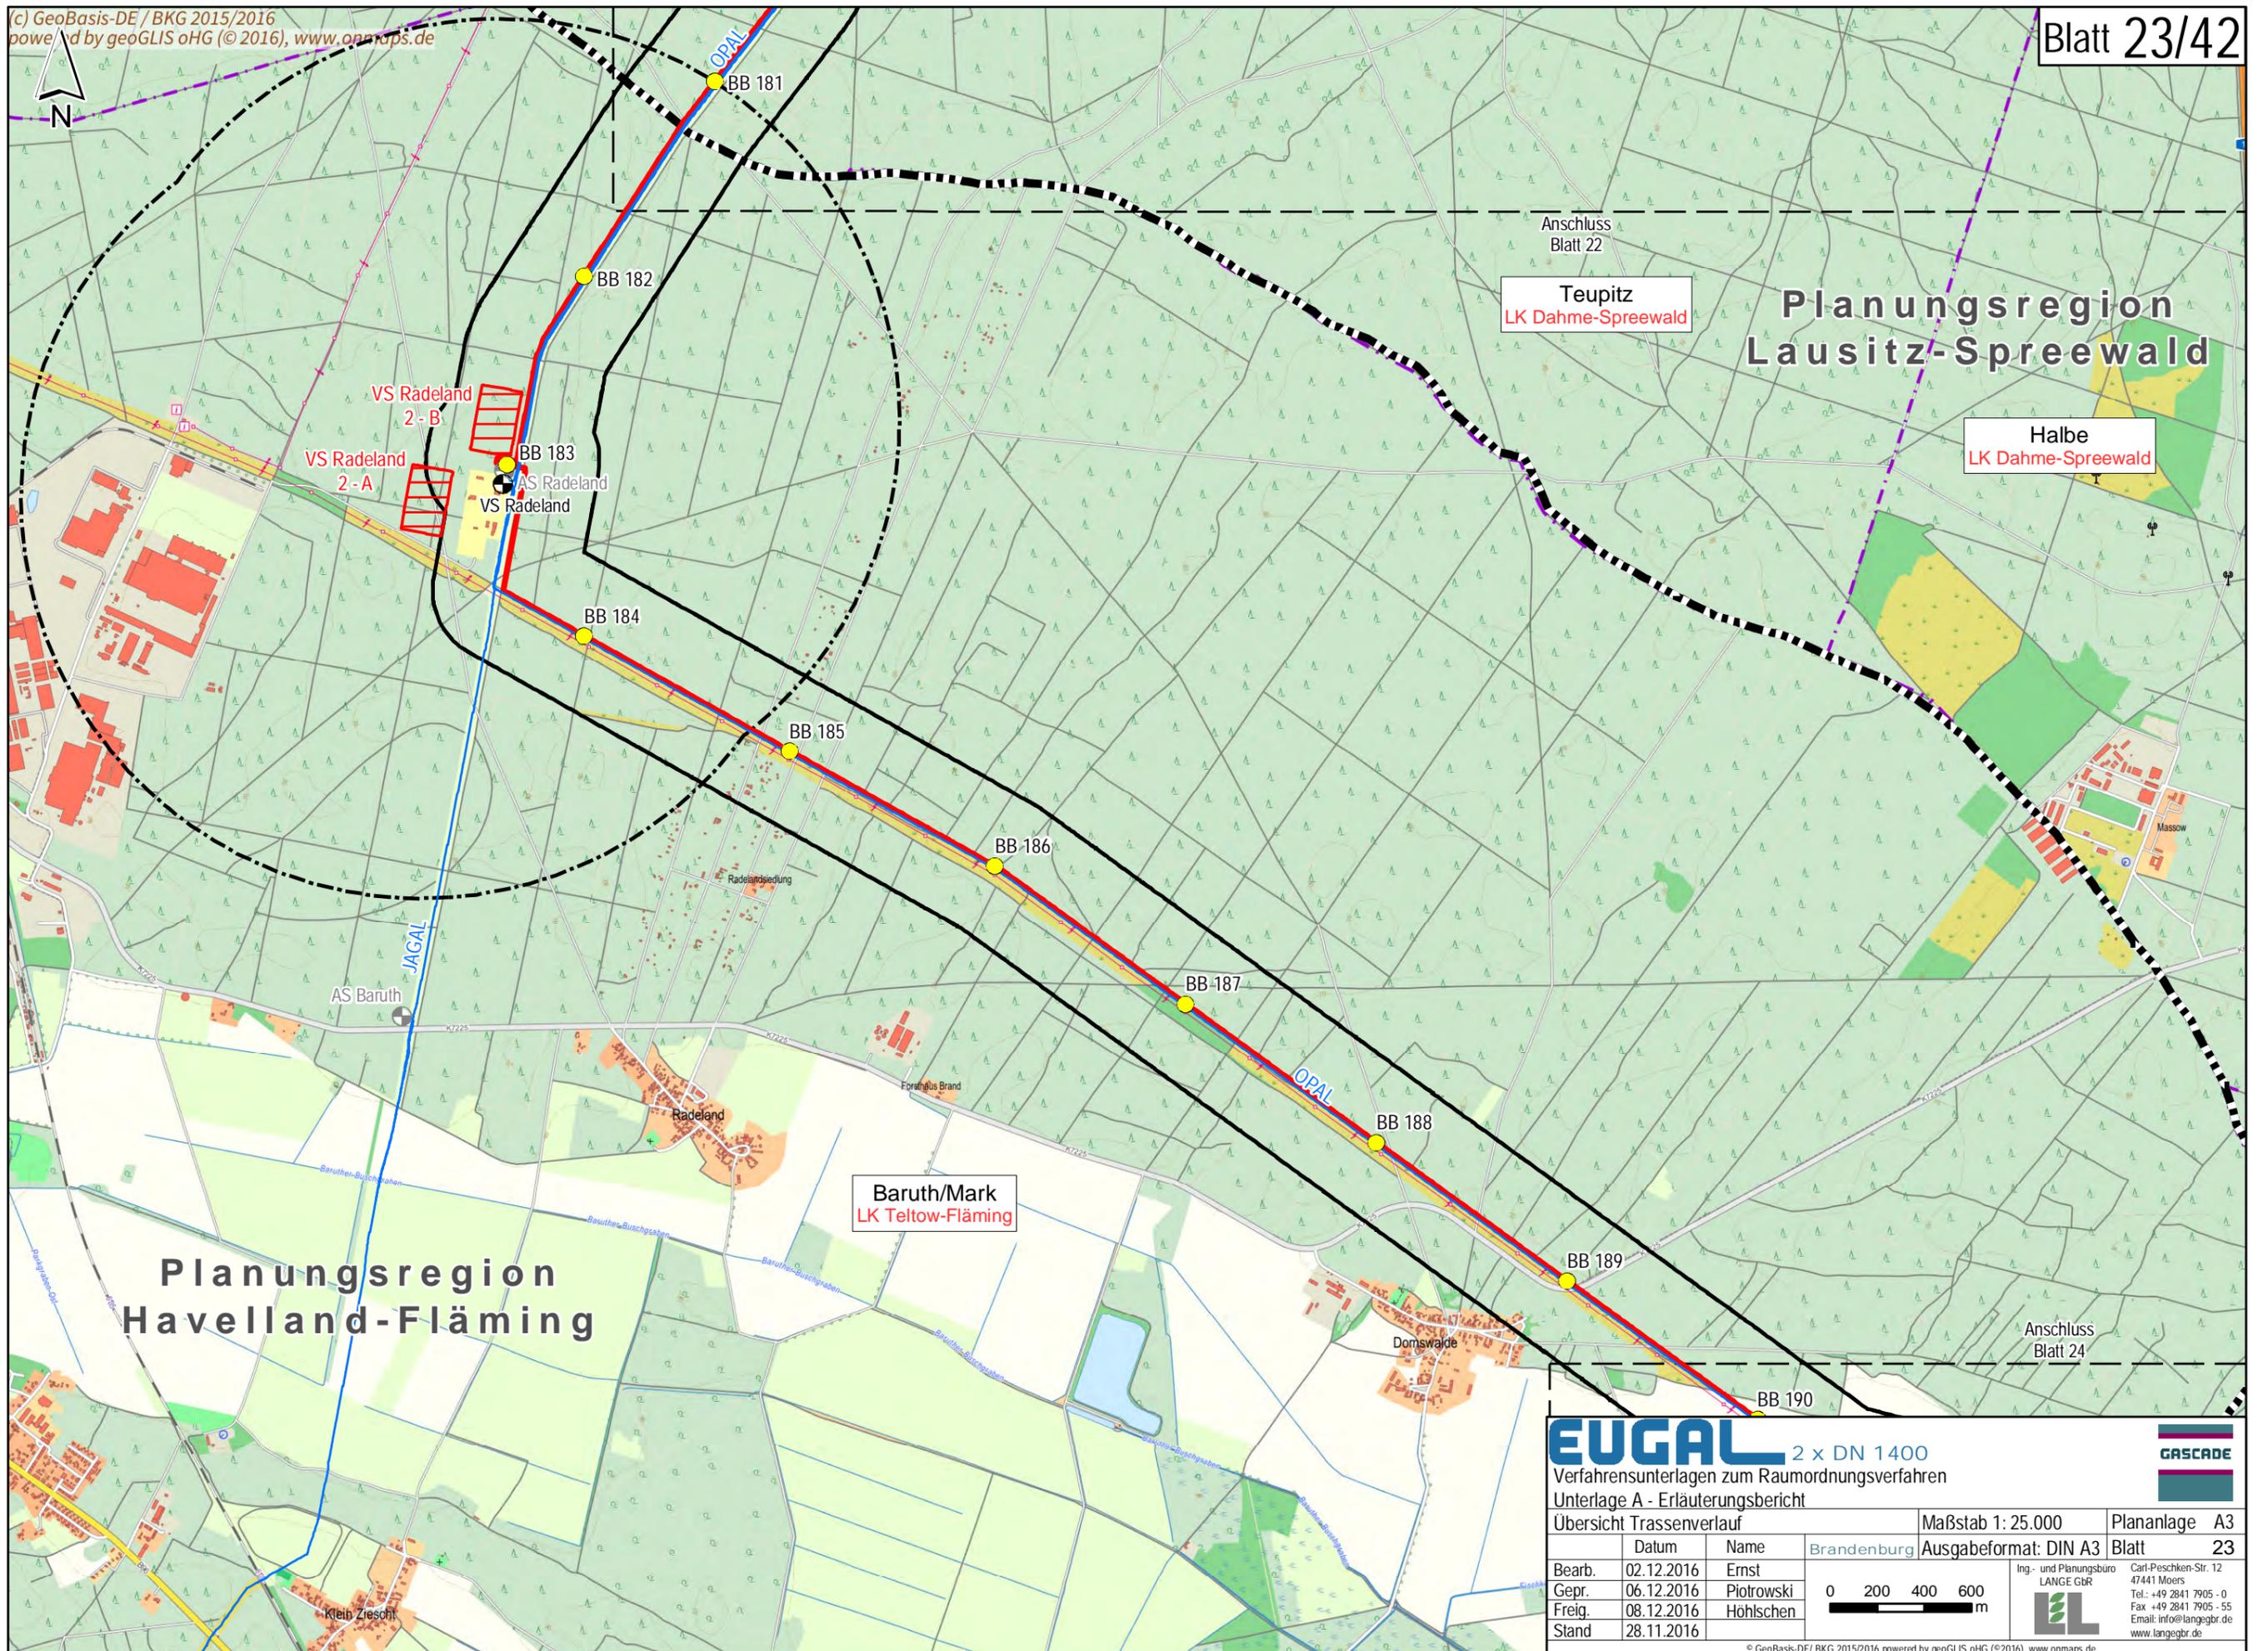

Teupitz
 LK Dahme-Spreewald

Planungsregion
 Lausitz-Spreewald

Halbe
 LK Dahme-Spreewald


Baruth/Mark
 LK Teltow-Fläming

Planungsregion
 Havelland-Fläming

EUGAL 2 x DN 1400
 Verfahrensunterlagen zum Raumordnungsverfahren
 Unterlage A - Erläuterungsbericht

| | | | | |
|--------------------------|------------|-------------|--|---------------|
| Übersicht Trassenverlauf | | | Maßstab 1: 25.000 | Plananlage A3 |
| Datum | Name | Brandenburg | Ausgabeformat: DIN A3 | Blatt 23 |
| Bearb. | 02.12.2016 | Ernst | Ing.- und Planungsbüro LANGE GBR Carl-Peschken-Str. 12 47441 Moers Tel.: +49 2841 7905 - 0 Fax +49 2841 7905 - 55 Email: info@langebr.de www.langebr.de | |
| Gepr. | 06.12.2016 | Piotrowski | | |
| Freig. | 08.12.2016 | Höhlschen | | |
| Stand | 28.11.2016 | | | |

Logo: **GASCADE**

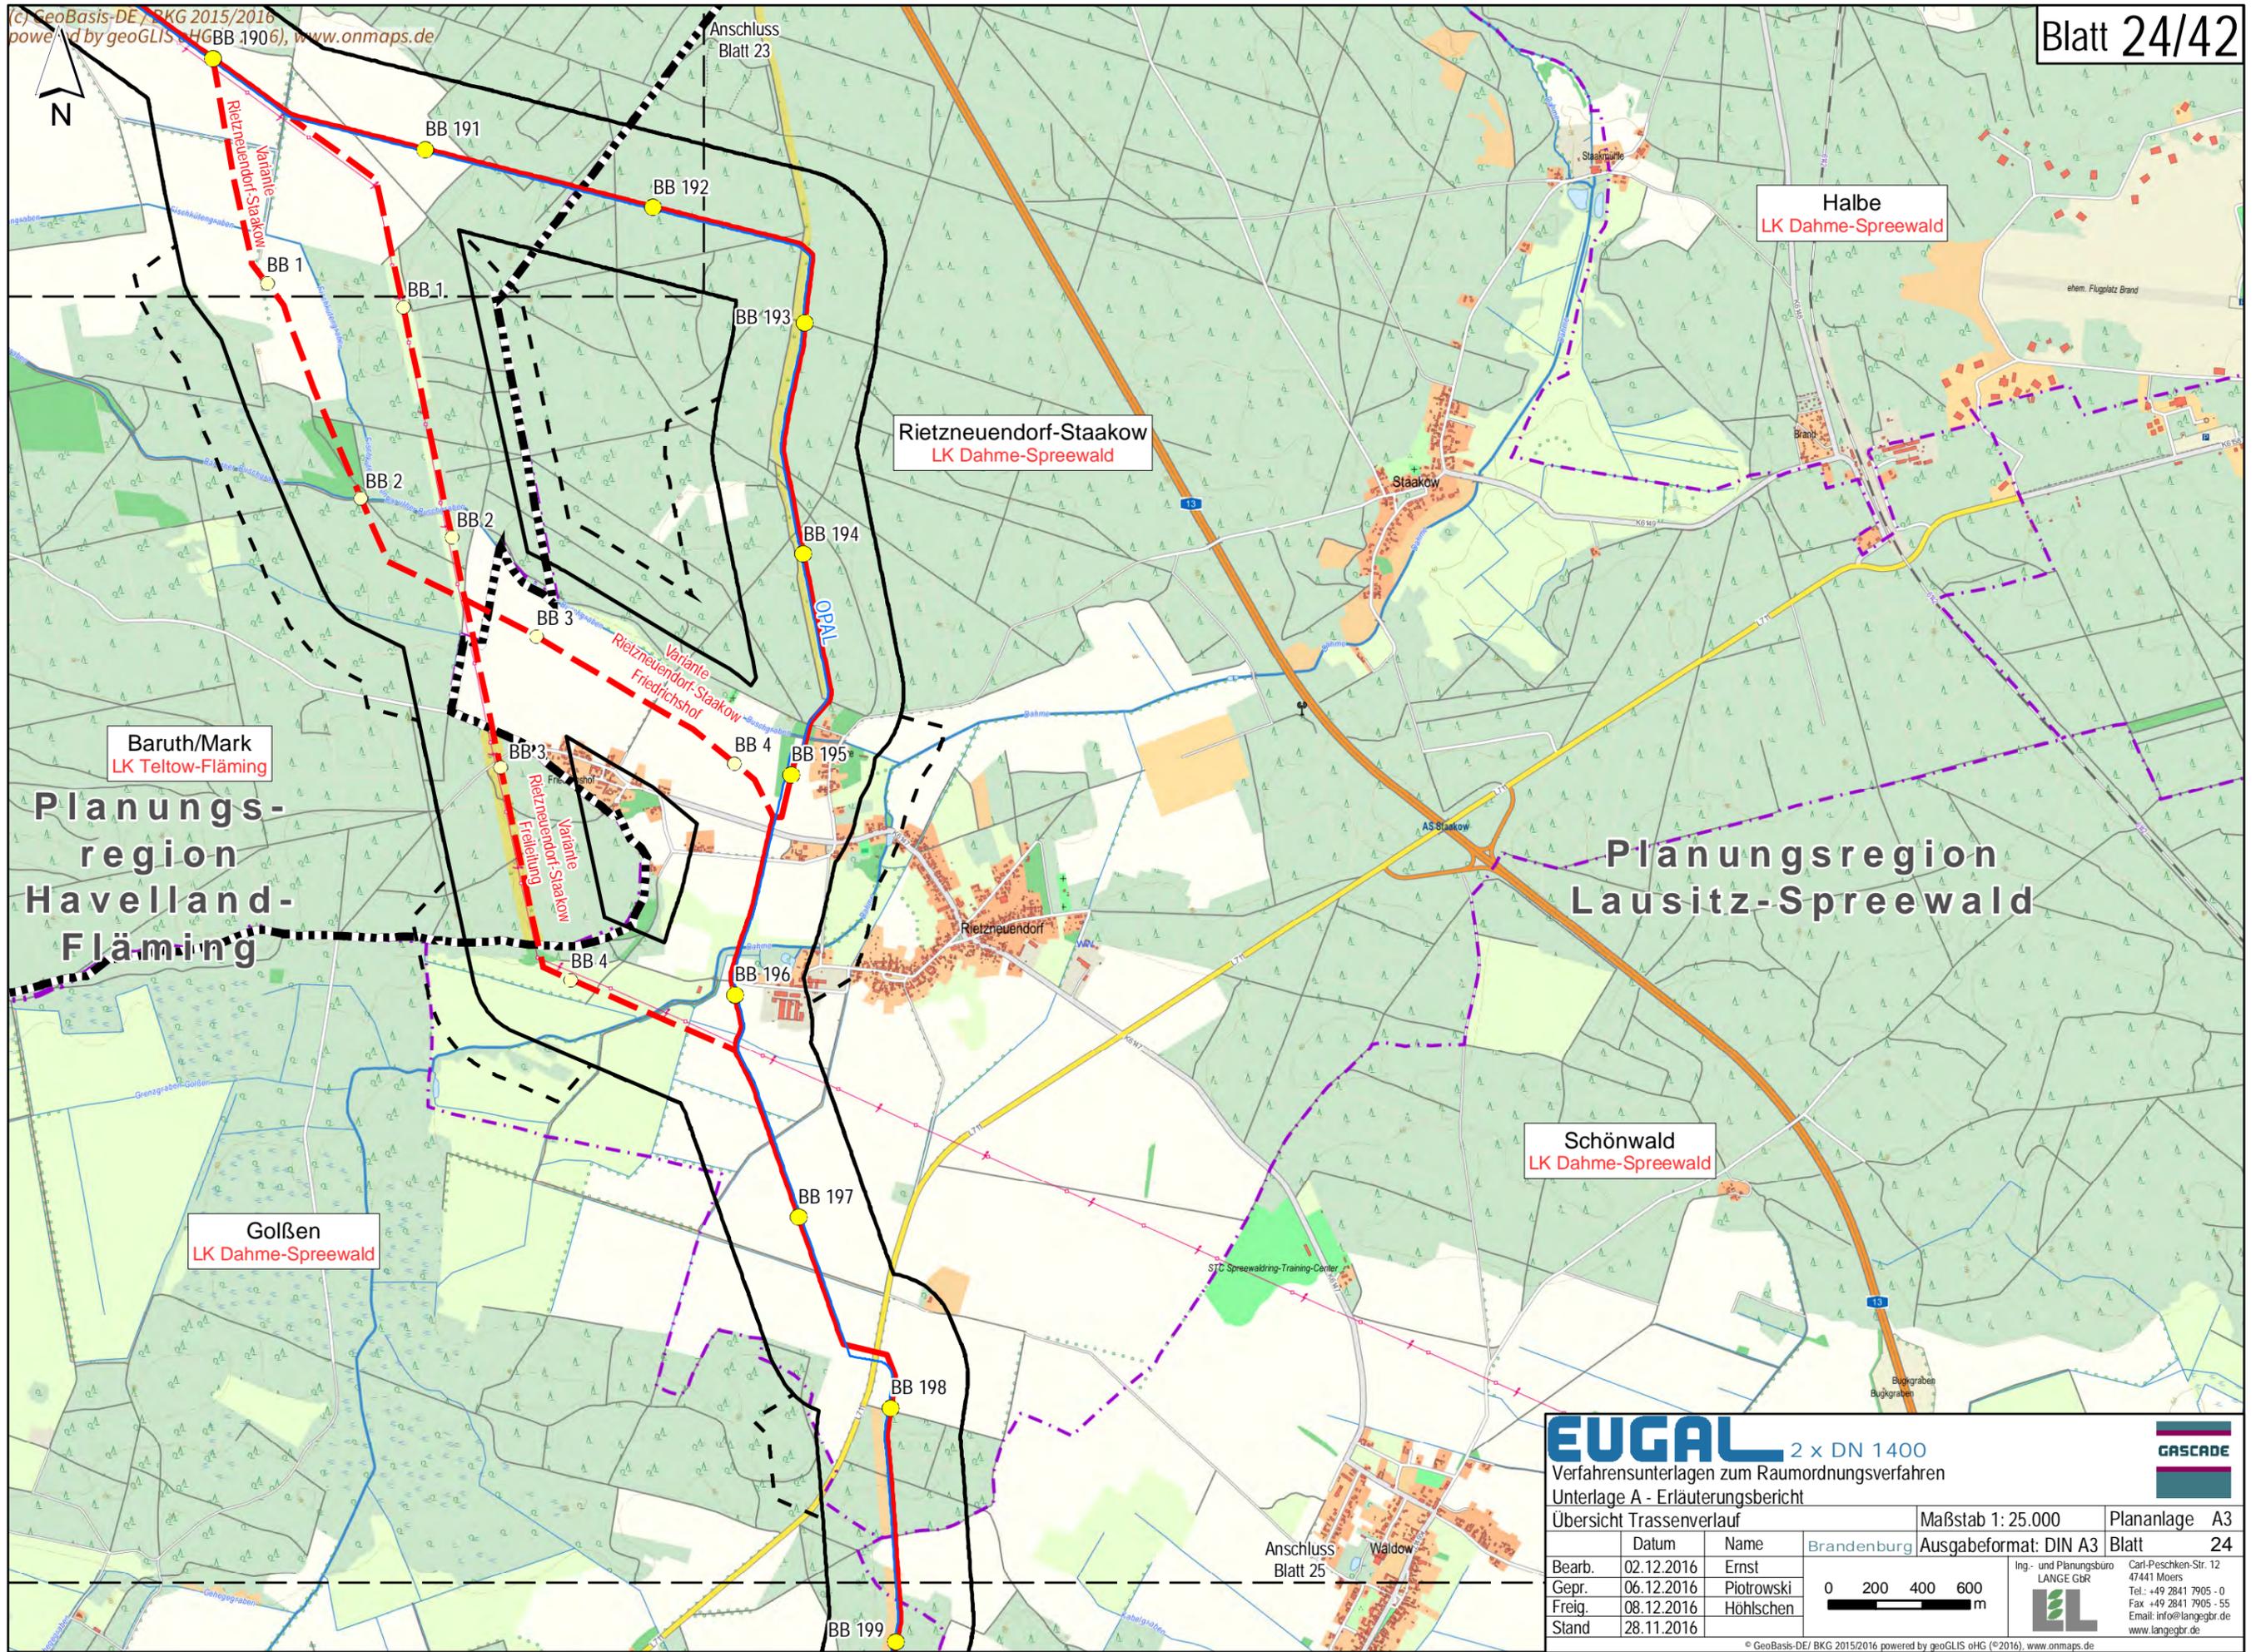


EUGAL 2 x DN 1400
 Verfahrensunterlagen zum Raumordnungsverfahren
 Unterlage A - Erläuterungsbericht

Übersicht Trassenverlauf

| | | | | | |
|--------|------------|------------|---|------------|----|
| Bearb. | 02.12.2016 | Ernst | Maßstab 1: 25.000 Ausgabeformat: DIN A3 0 200 400 600 m | Plananlage | A3 |
| Gepr. | 06.12.2016 | Plotrowski | | Blatt | 24 |
| Freig. | 08.12.2016 | Höhlschen | | | |
| Stand | 28.11.2016 | | | | |

Ing.- und Planungsbüro
LANGE GBR
 Carl-Peschken-Str. 12
 47441 Moers
 Tel.: +49 2841 7905 - 0
 Fax: +49 2841 7905 - 55
 Email: info@langebr.de
 www.langebr.de

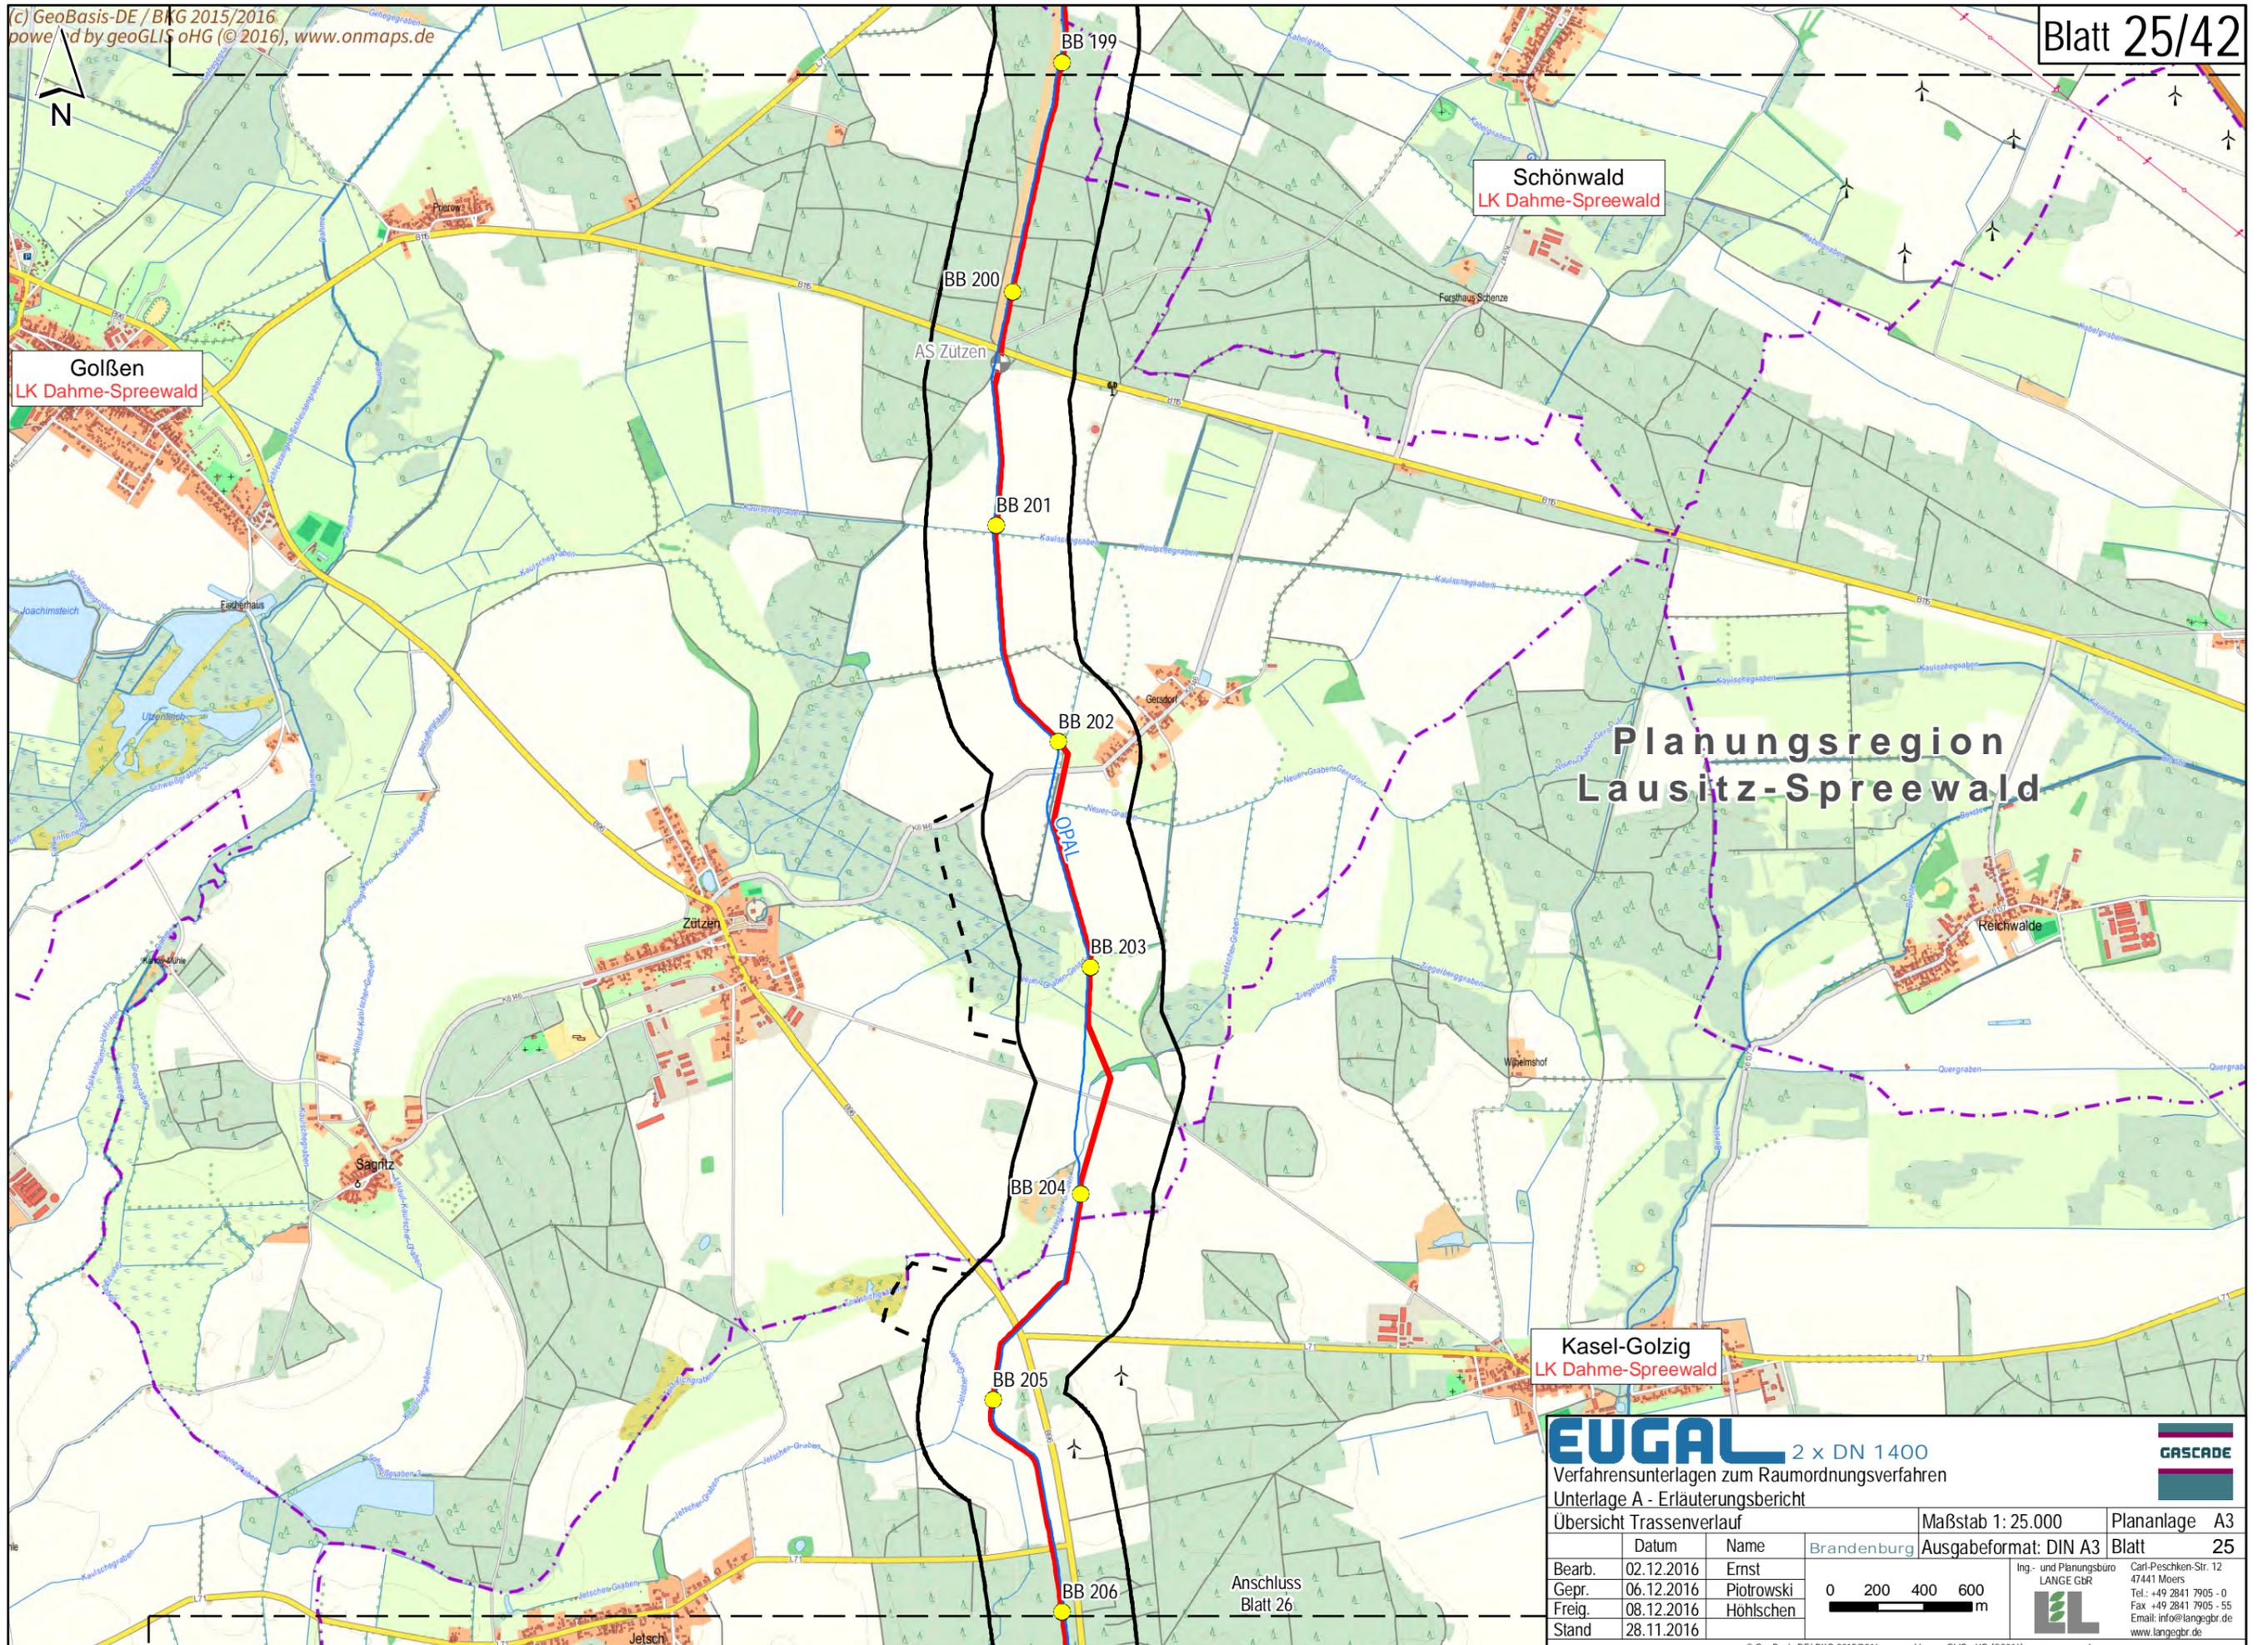

Schönwald
 LK Dahme-Spreewald

Golßen
 LK Dahme-Spreewald

Planungsregion
 Lausitz-Spreewald


Kassel-Golzig
 LK Dahme-Spreewald

EUGAL 2 x DN 1400
 Verfahrnsunterlagen zum Raumordnungsverfahren
 Unterlage A - Erläuterungsbericht

| | | | | |
|--------------------------|------------|------------|---------------------|---------------|
| Übersicht Trassenverlauf | | | Maßstab 1: 25.000 | Plananlage A3 |
| Bearb. | 02.12.2016 | Ernst | 0 200 400 600 m | Blatt 25 |
| Gepr. | 06.12.2016 | Plotrowski | | |
| Freig. | 08.12.2016 | Höhlschen | | |
| Stand | 28.11.2016 | | | |

Ing.- und Planungsbüro
 LANGE GbR
 Carl-Peschken-Str. 12
 47441 Moers
 Tel.: +49 2841 7905 - 0
 Fax: +49 2841 7905 - 55
 Email: info@langegbr.de
 www.langegbr.de

Anschluss
 Blatt 26

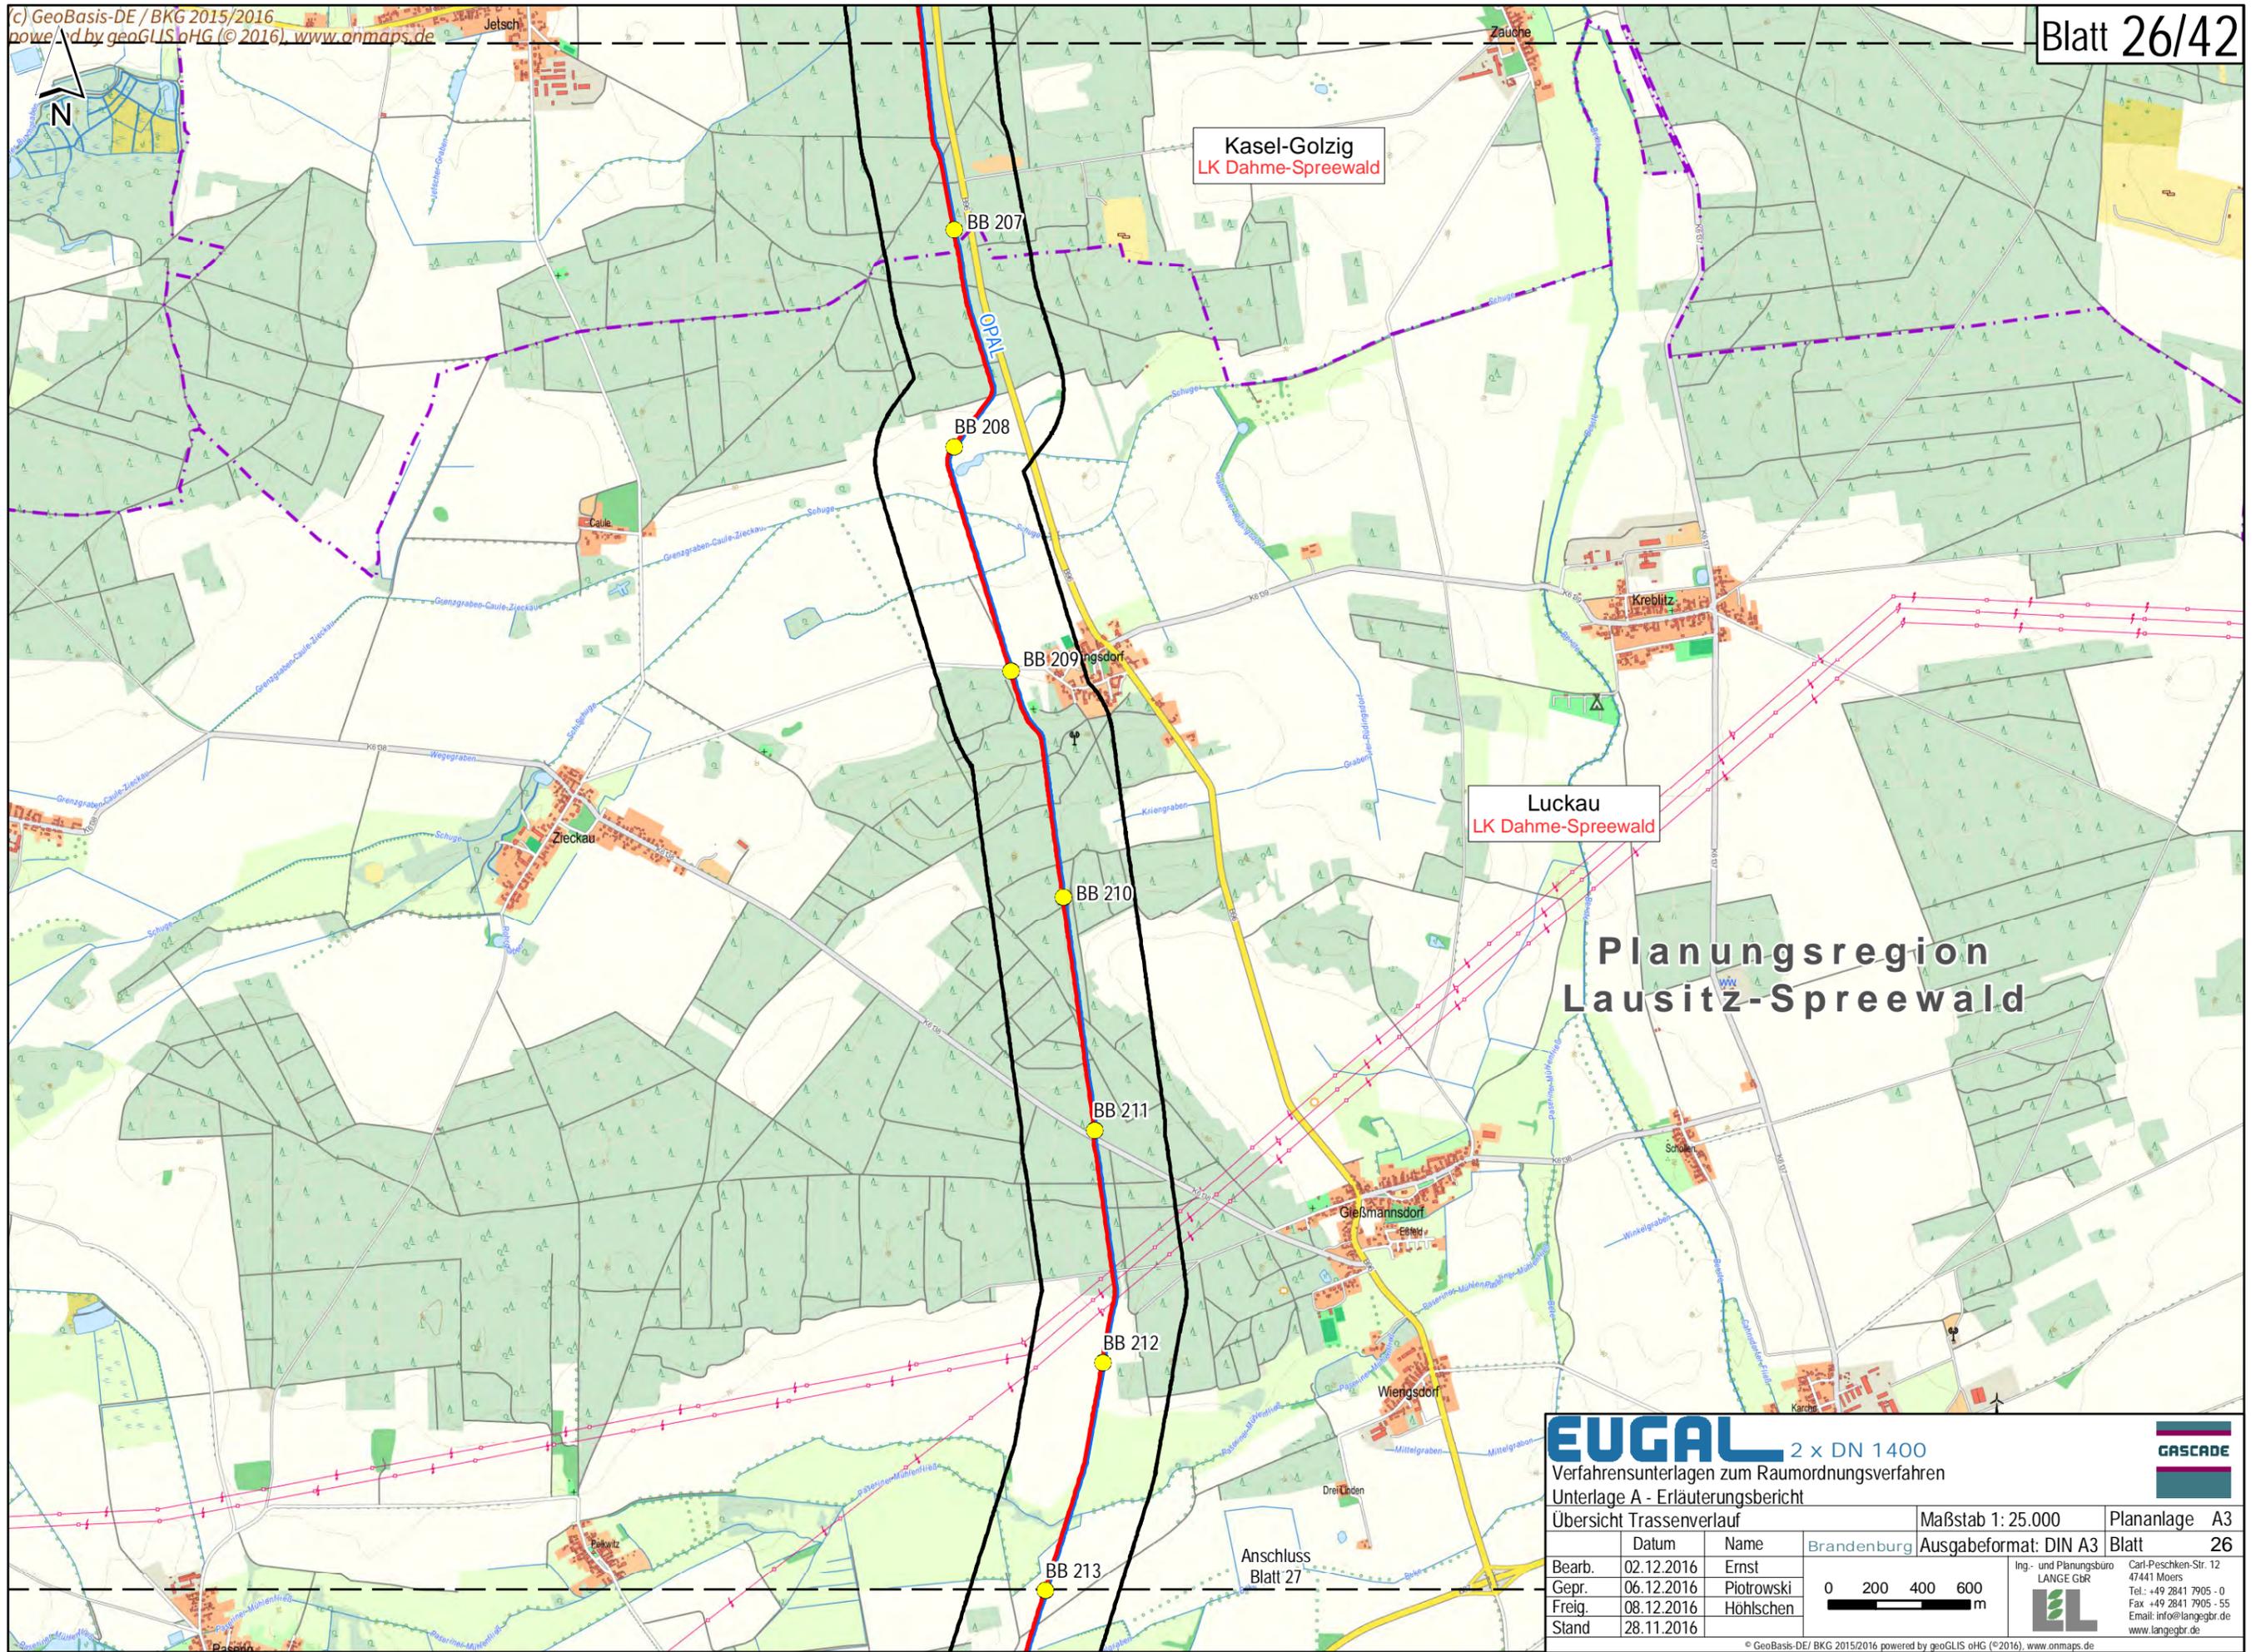

Kasel-Golzig
 LK Dahme-Spreewald

Luckau
 LK Dahme-Spreewald

**Planungsregion
 Lausitz-Spreewald**

EUGAL 2 x DN 1400

Verfahrensunterlagen zum Raumordnungsverfahren
 Unterlage A - Erläuterungsbericht

Übersicht Trassenverlauf


Maßstab 1: 25.000

Plananlage A3

| Datum | Name | Brandenburg |
|-------------------|------------|-------------|
| Bearb. 02.12.2016 | Ernst | |
| Gepr. 06.12.2016 | Piotrowski | |
| Freig. 08.12.2016 | Höhlschen | |
| Stand 28.11.2016 | | |


Ausgabeformat: DIN A3

Blatt 26

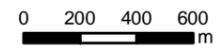

Ing.- und Planungsbüro
LANGE GBR
 Carl-Peschken-Str. 12
 47441 Moers
 Tel.: +49 2841 7905 - 0
 Fax: +49 2841 7905 - 55
 Email: info@langegr.de
 www.langegr.de



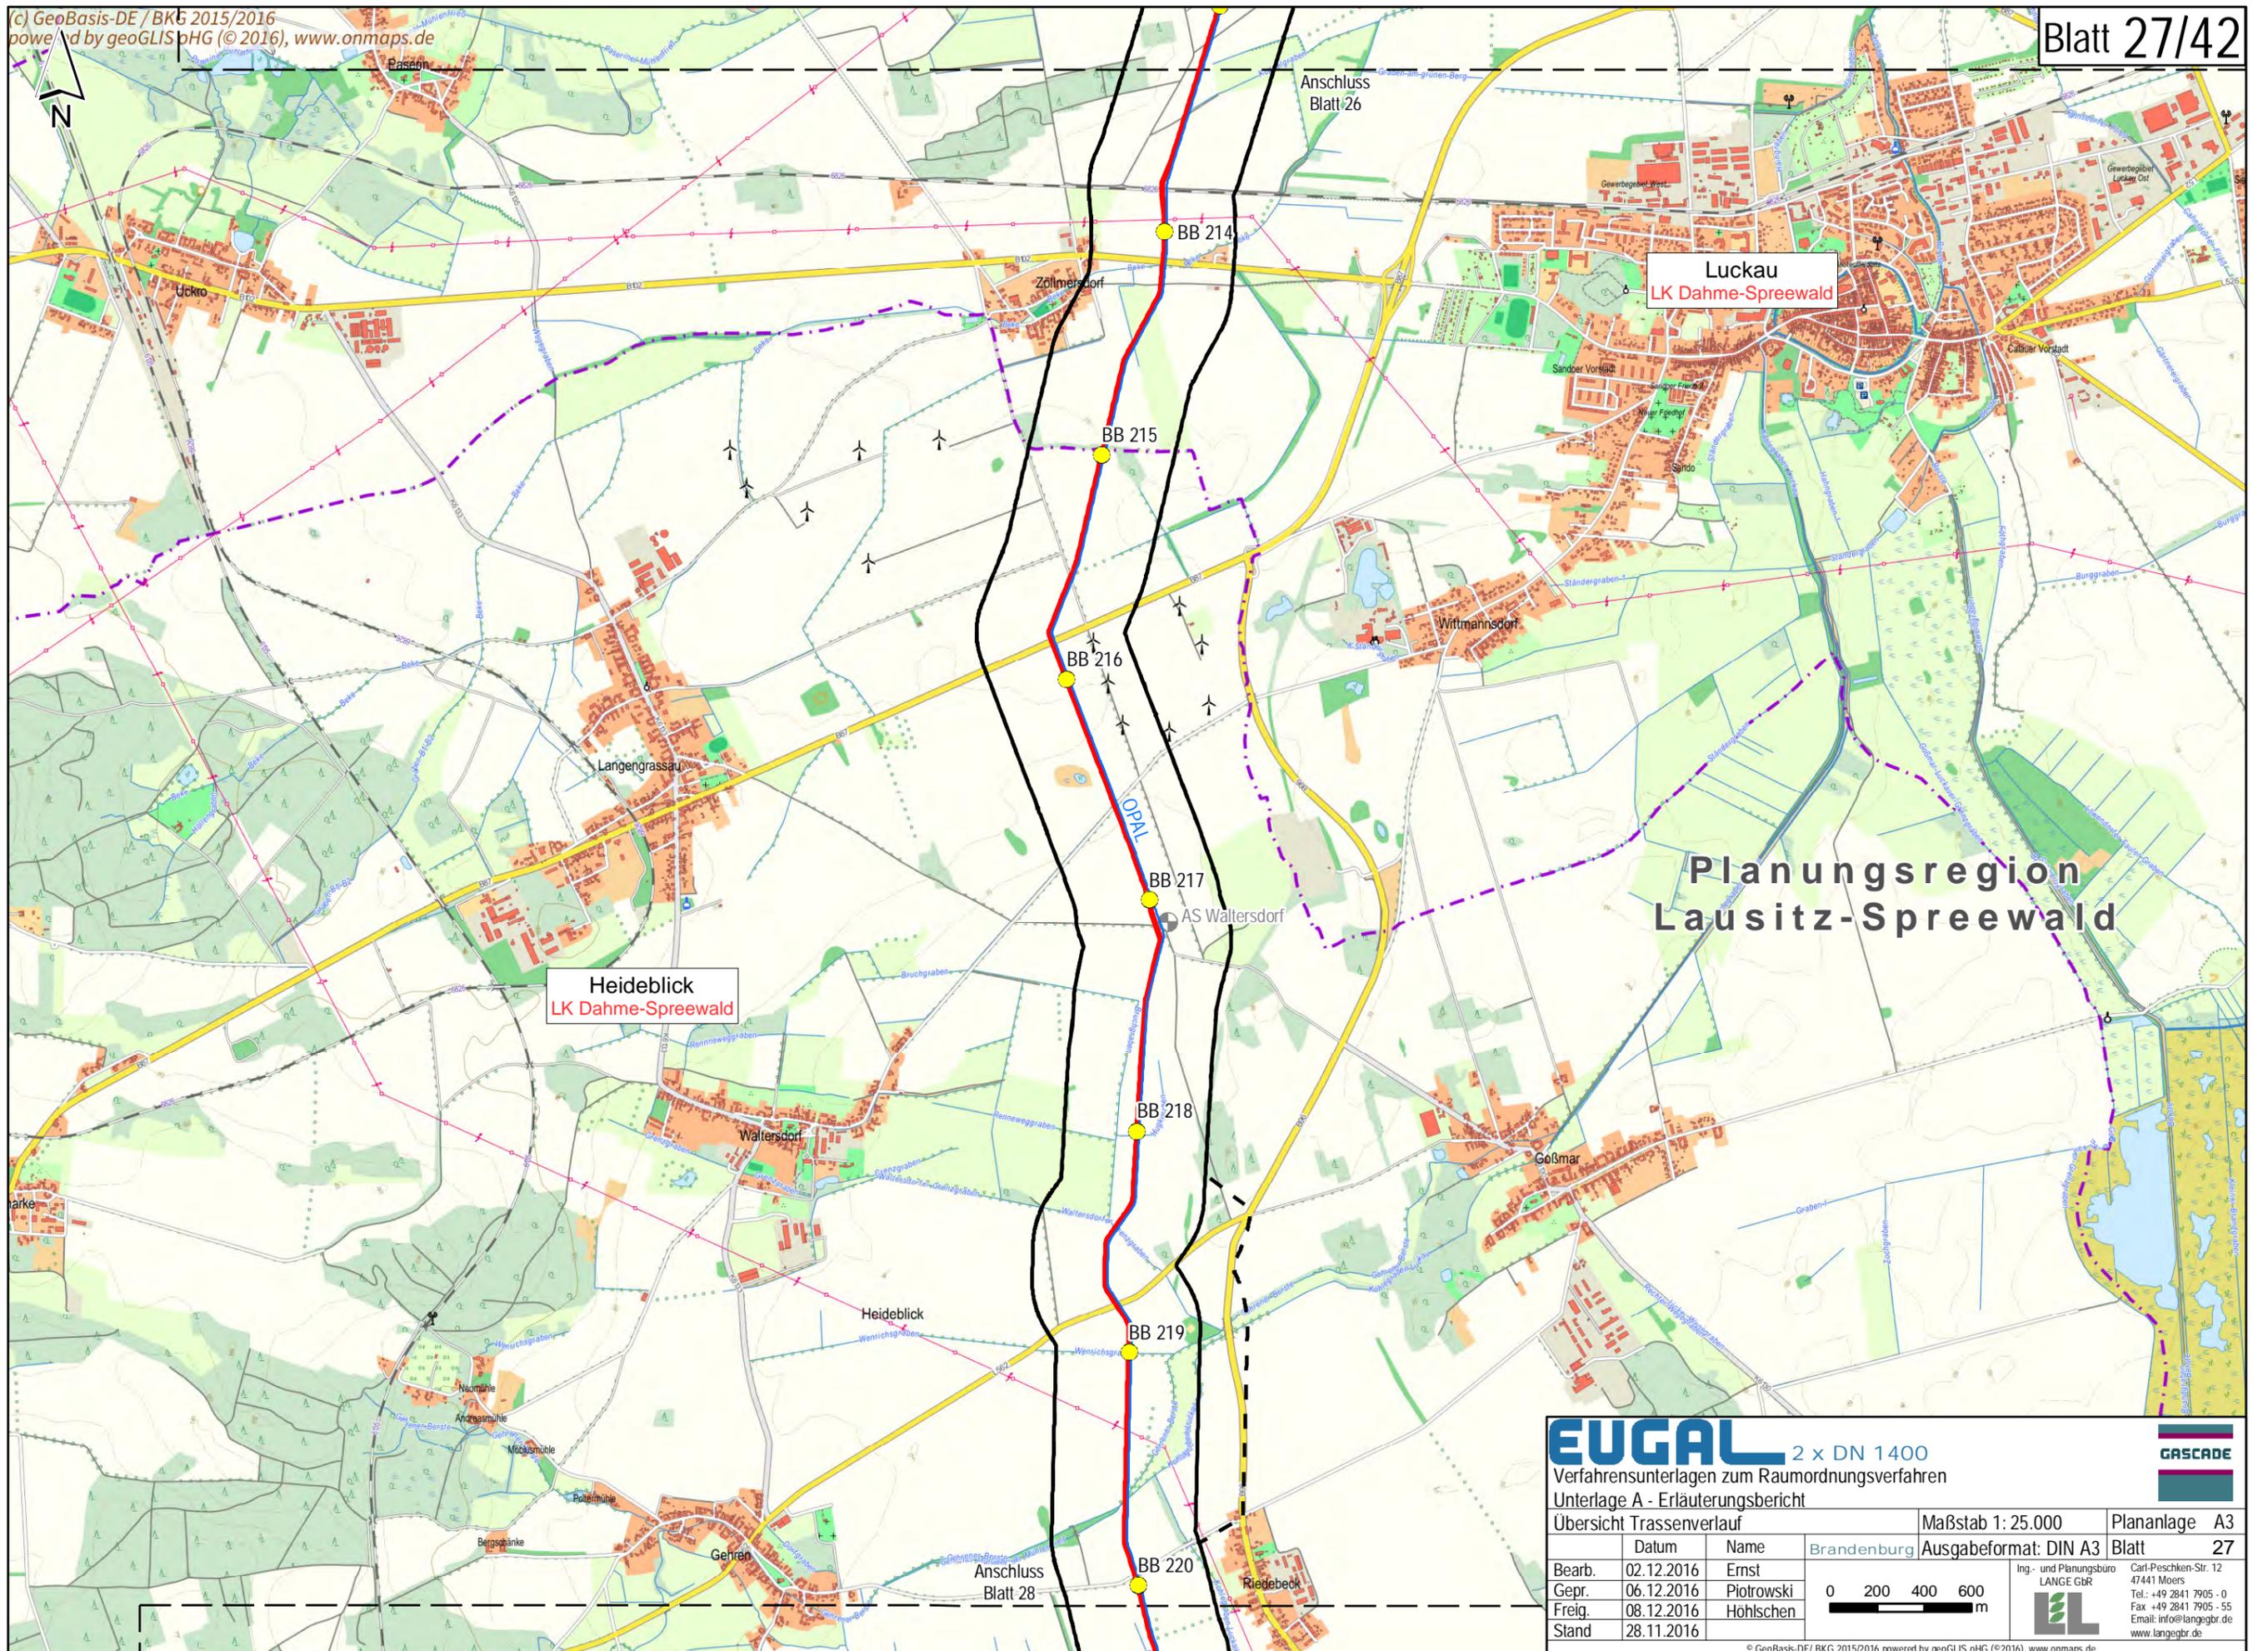

Luckau
 LK Dahme-Spreewald

Heideblick
 LK Dahme-Spreewald

**Planungsregion
 Lausitz-Spreewald**


EUGAL 2 x DN 1400
 Verfahrnsunterlagen zum Raumordnungsverfahren
 Unterlage A - Erläuterungsbericht

GASCADE

| | | | |
|--------------------------|------------|-------------------|-----------------------|
| Übersicht Trassenverlauf | | Maßstab 1: 25.000 | Plananlage A3 |
| Datum | Name | Brandenburg | Ausgabeformat: DIN A3 |
| Bearb. | 02.12.2016 | Ernst | Blatt 27 |
| Gepr. | 06.12.2016 | Plotrowski | |
| Freig. | 08.12.2016 | Höhlschen | |
| Stand | 28.11.2016 | | |

0 200 400 600 m

Ing.- und Planungsbüro
LANGE GBR
 Carl-Peschken-Str. 12
 47441 Moers
 Tel.: +49 2841 7905 - 0
 Fax: +49 2841 7905 - 55
 Email: info@langegr.de
 www.langegr.de

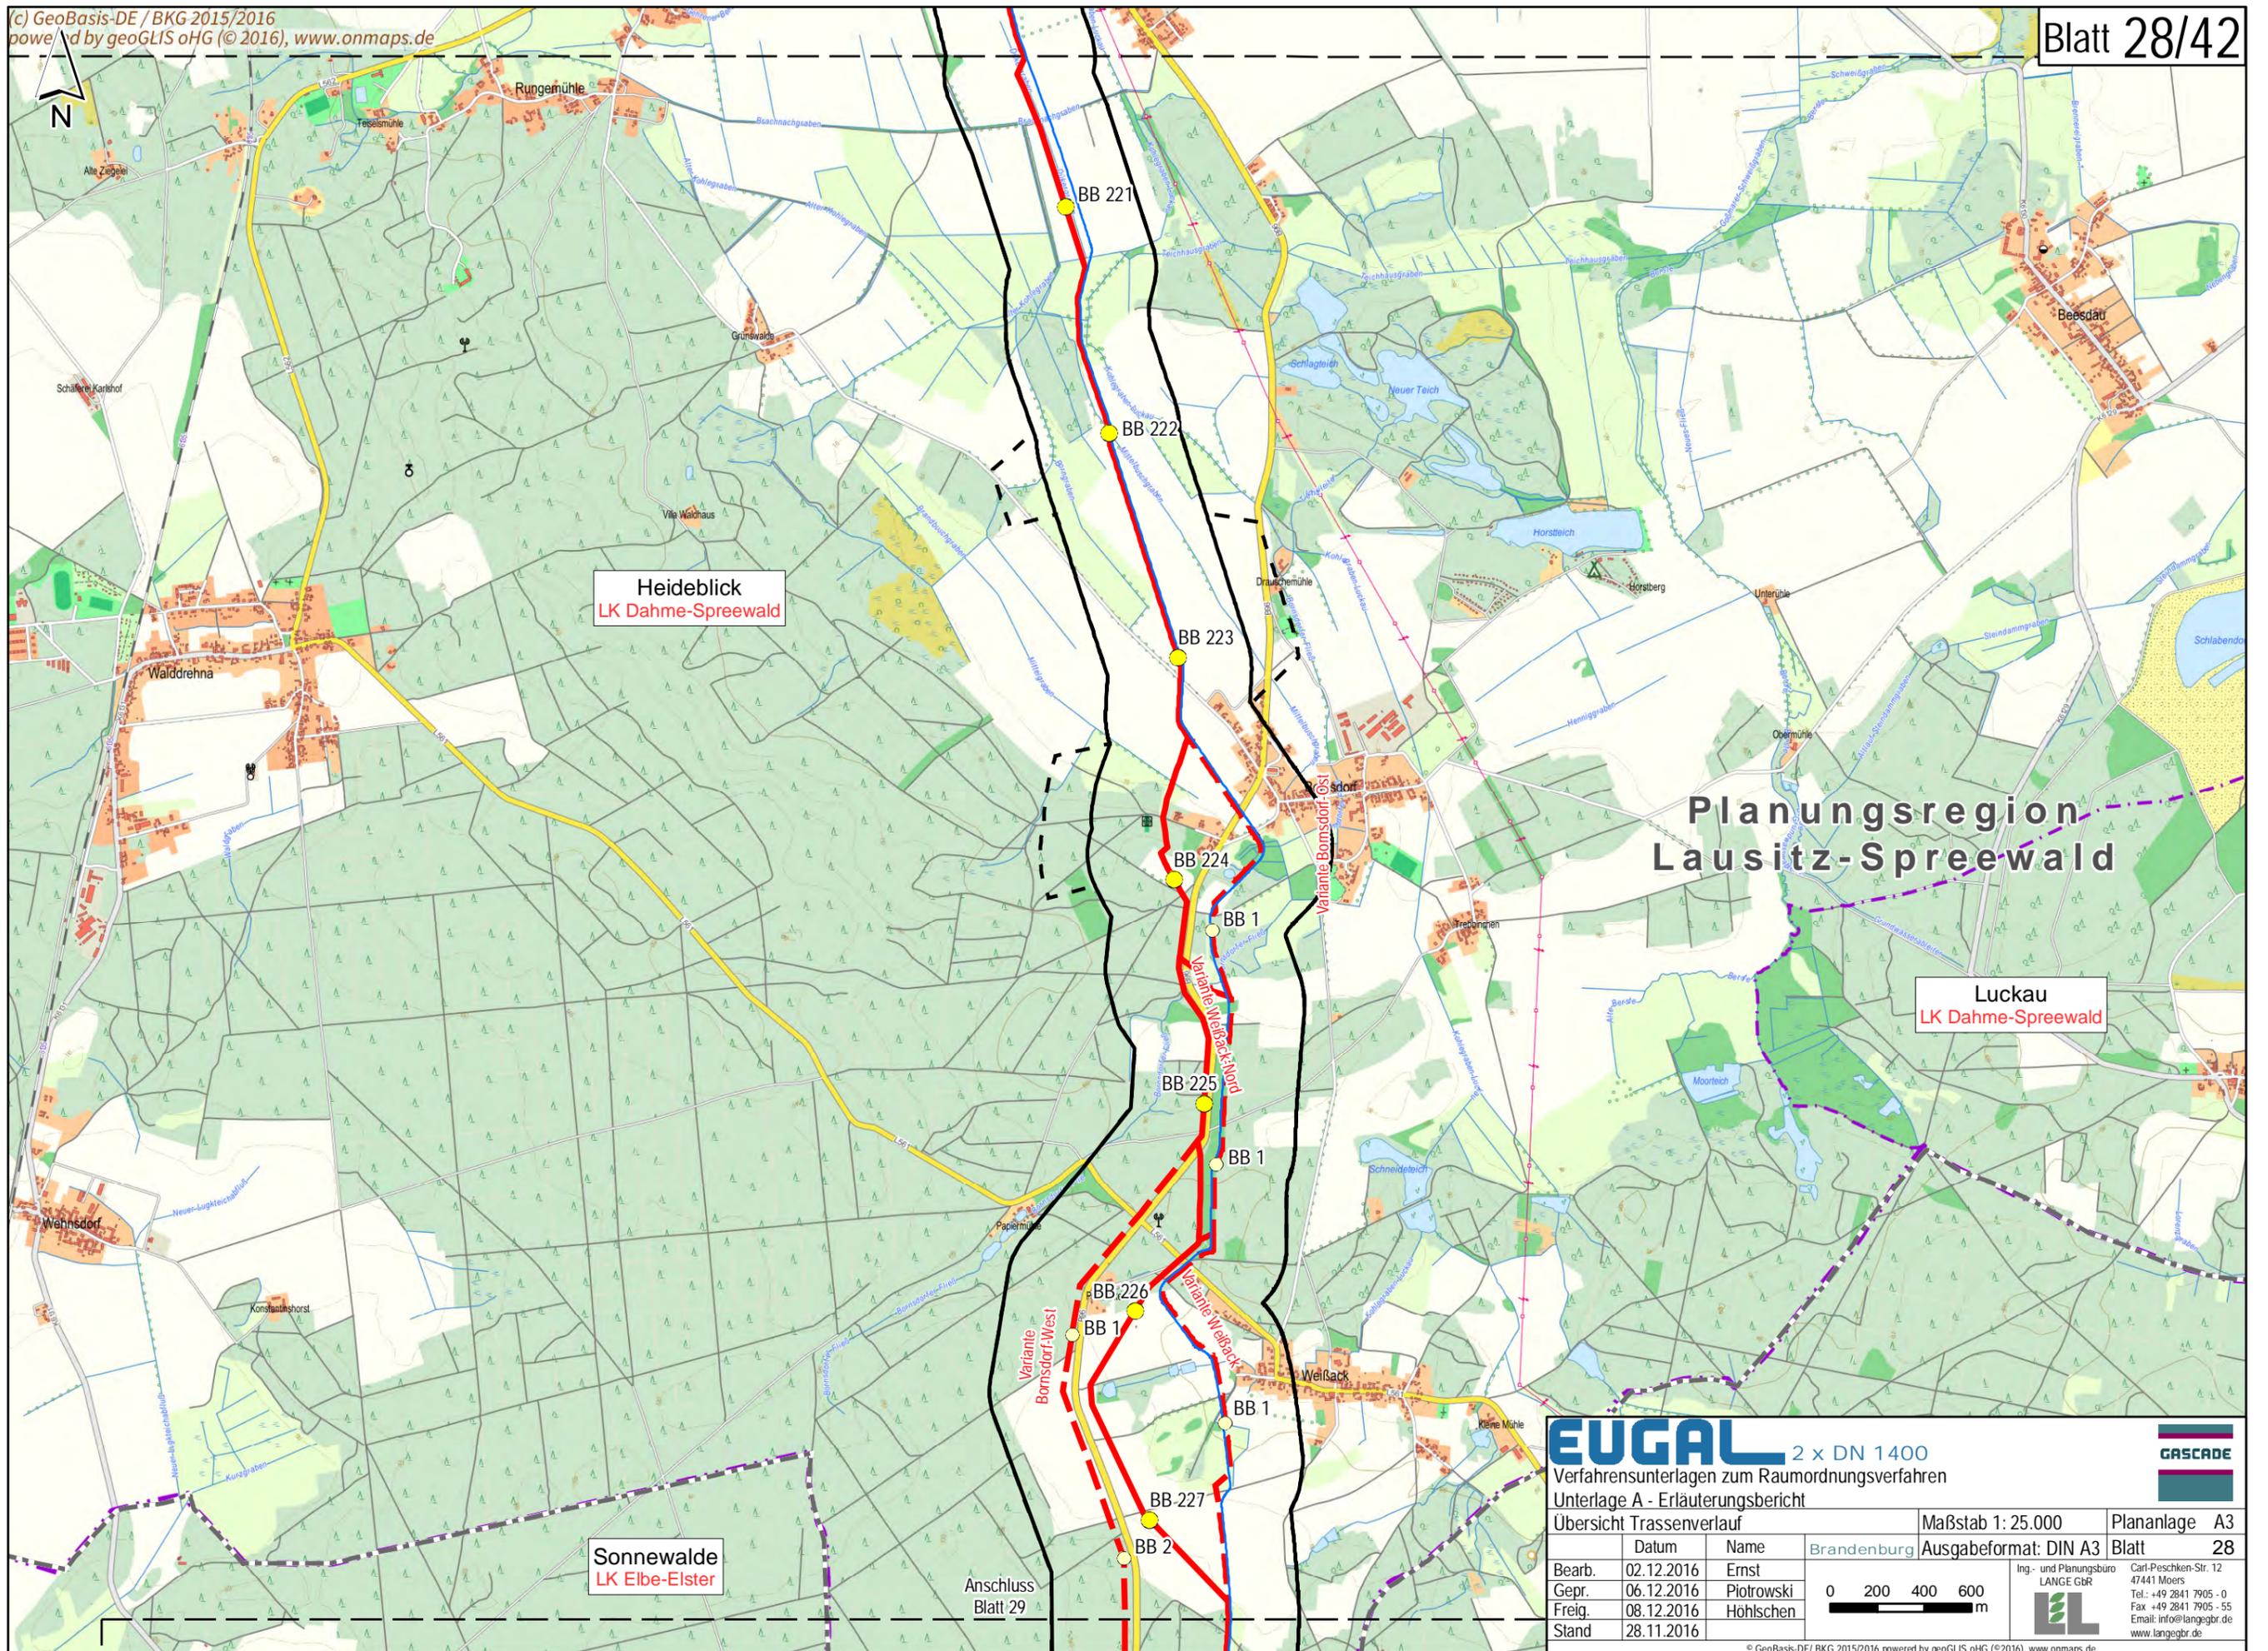

Heideblick
 LK Dahme-Spreewald

Luckau
 LK Dahme-Spreewald

Sonnwalde
 LK Elbe-Elster

Planungsregion
 Lausitz-Spreewald


EUGAL 2 x DN 1400
 Verfahrensunterlagen zum Raumordnungsverfahren
 Unterlage A - Erläuterungsbericht

Übersicht Trassenverlauf

| | | | | | |
|--------|------------|------------|--------------------------------|-----------------------|---------------|
| Bearb. | 02.12.2016 | Ernst | Brandenburg 0 200 400 600 m | Maßstab 1: 25.000 | Plananlage A3 |
| Gepr. | 06.12.2016 | Plotrowski | | Ausgabeformat: DIN A3 | Blatt 28 |
| Freig. | 08.12.2016 | Höhlschen | | | |
| Stand | 28.11.2016 | | | | |

Ing.- und Planungsbüro
LANGE GBR
 Carl-Peschken-Str. 12
 47441 Moers
 Tel.: +49 2841 7905 - 0
 Fax: +49 2841 7905 - 55
 Email: info@langegr.de
 www.langegr.de



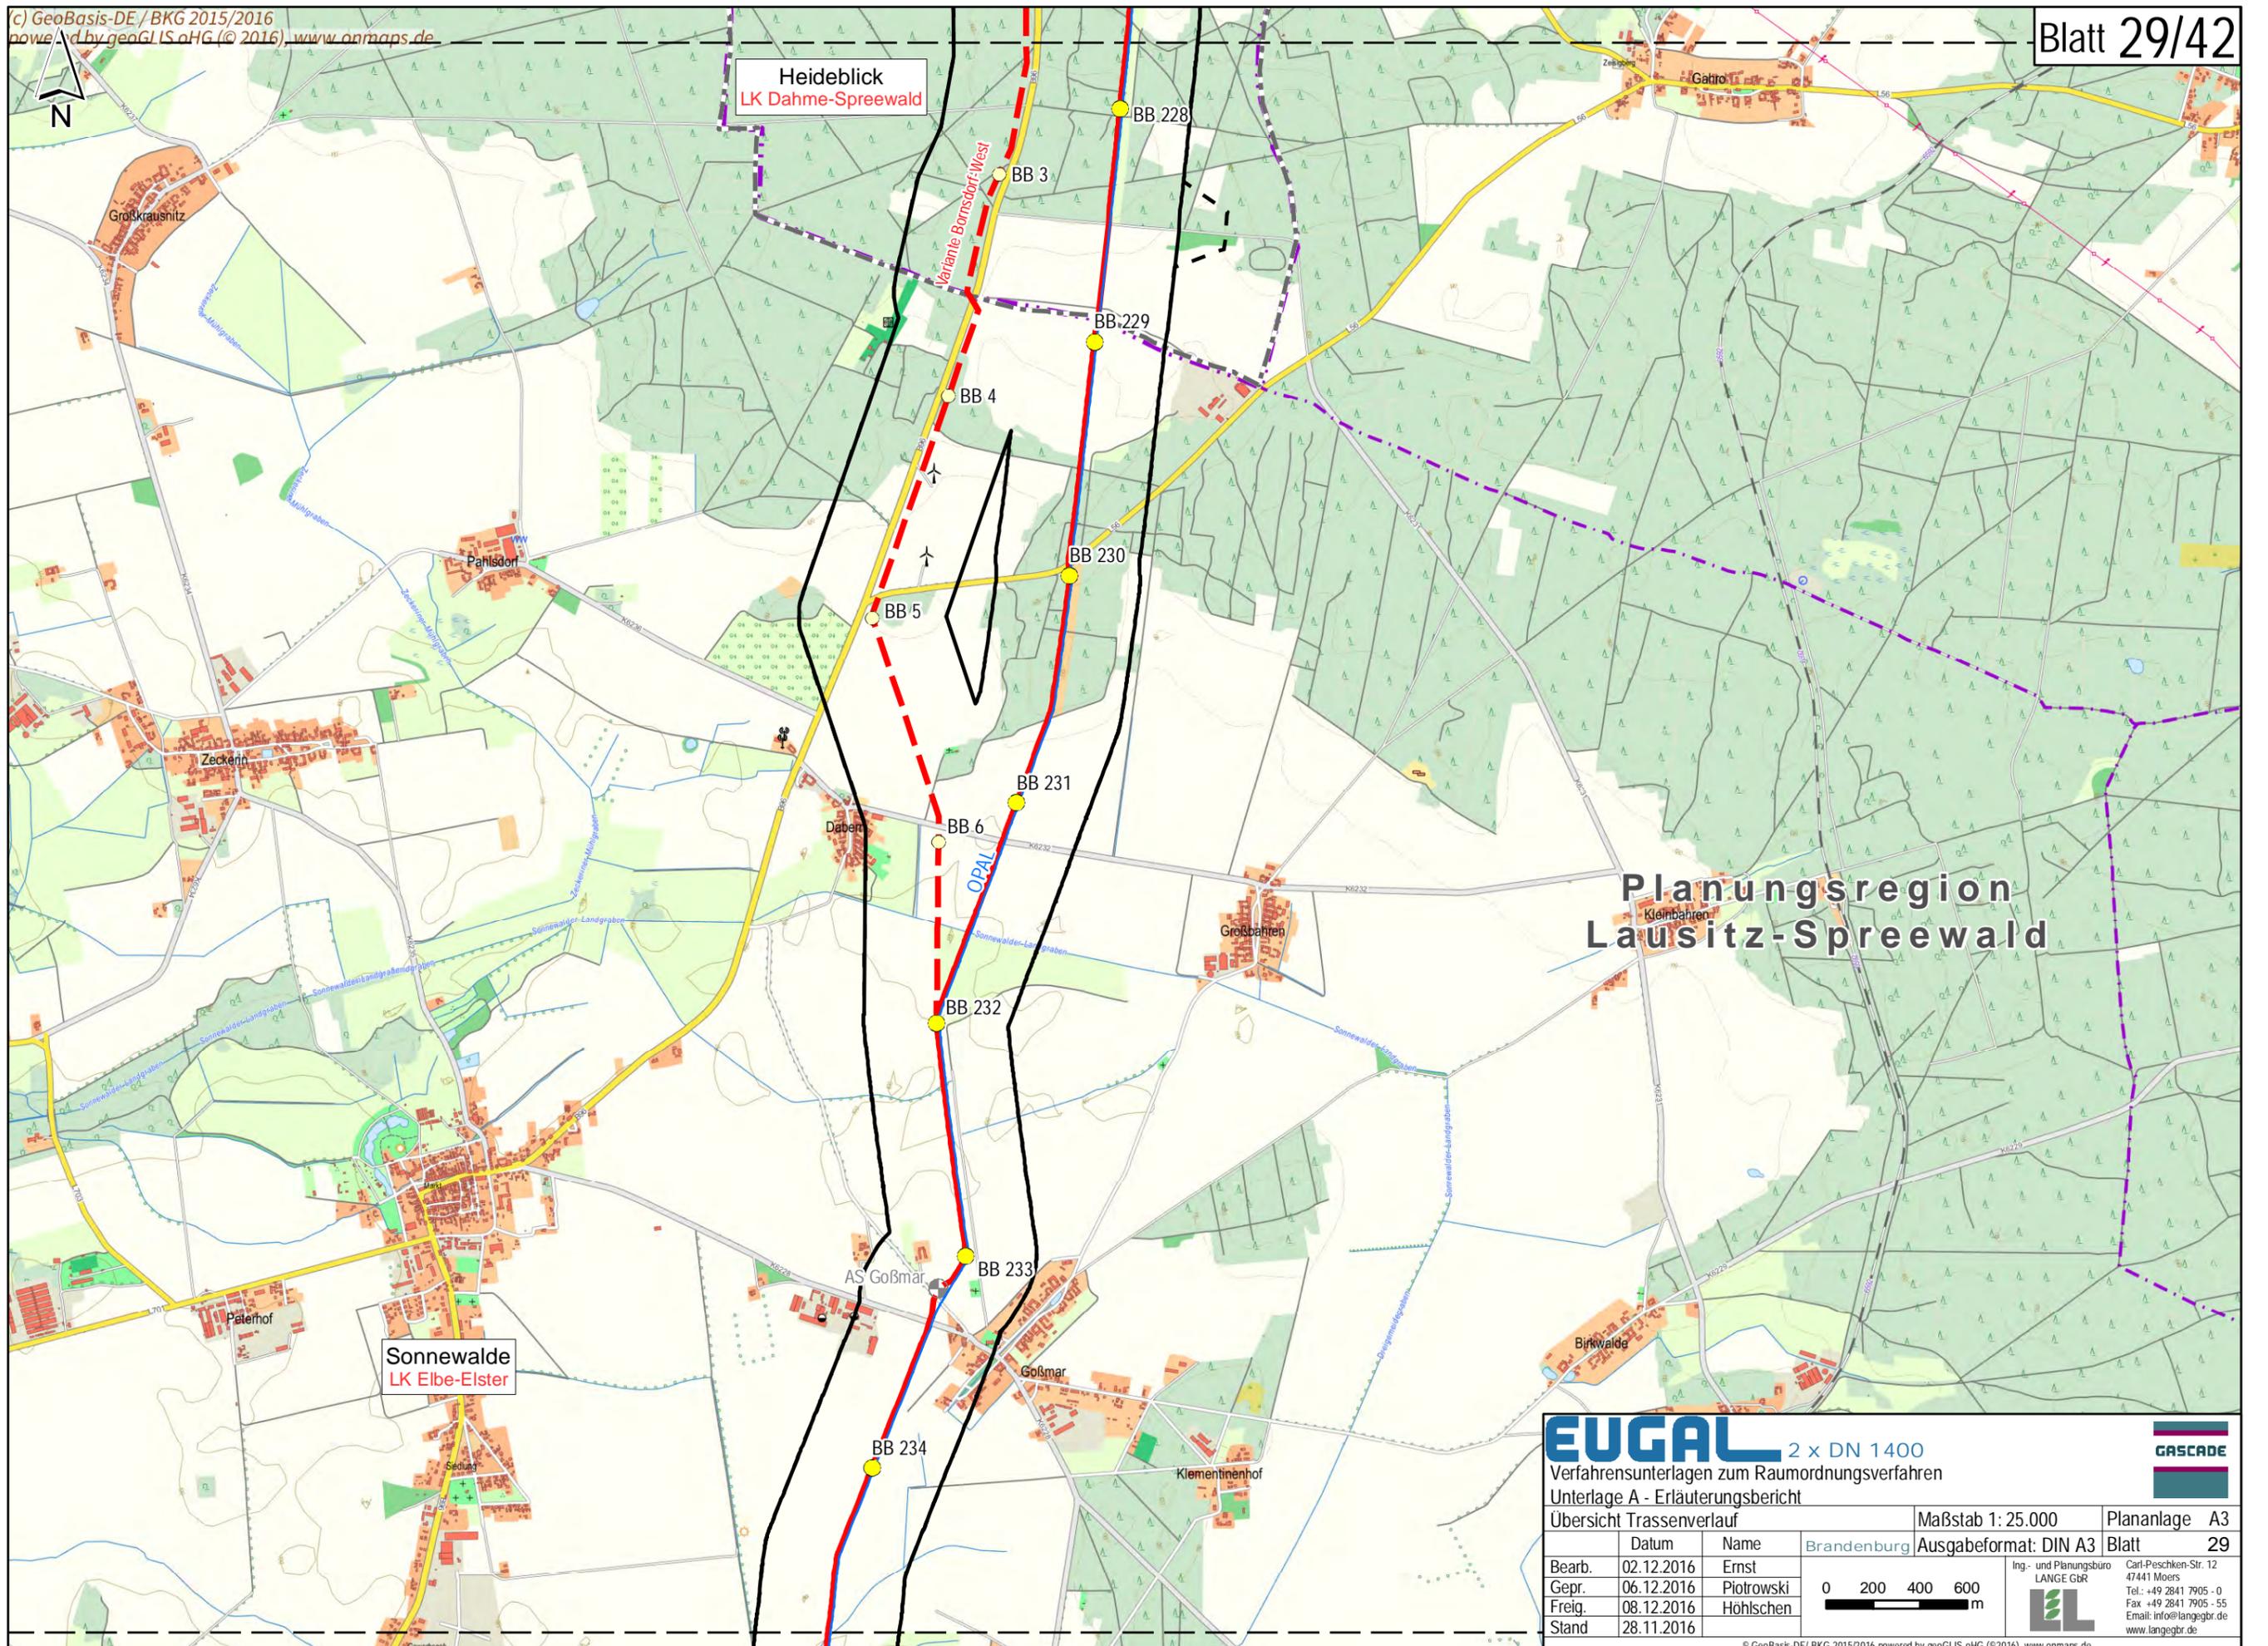


EUGAL 2 x DN 1400
 Verfahrensunterlagen zum Raumordnungsverfahren
 Unterlage A - Erläuterungsbericht

Übersicht Trassenverlauf

| | | | | |
|--------|------------|-------------|-----------------------|---|
| Datum | Name | Brandenburg | Maßstab 1: 25.000 | Plananlage A3 |
| Bearb. | 02.12.2016 | Ernst | Ausgabeformat: DIN A3 | Blatt 29 |
| Gepr. | 06.12.2016 | Plotrowski | | Ing.- und Planungsbüro LANGE GbR Carl-Peschken-Str. 12 47441 Moers Tel.: +49 2841 7905 - 0 Fax: +49 2841 7905 - 55 Email: info@langegr.de www.langegr.de |
| Freig. | 08.12.2016 | Höhlschen | | |
| Stand | 28.11.2016 | | | |

Logo: **GASCADE**

© GeoBasis-DE/ BKG 2015/2016 powered by geoGLIS oHG (© 2016) www.onmaps.de
 Path: O:\EUGAL\GIS\Layout\ROV\Unterlage_A_Erläuterungsbericht\EUGAB_ROV_Erläuterungsbericht_A3_Trassenverlauf.mxd

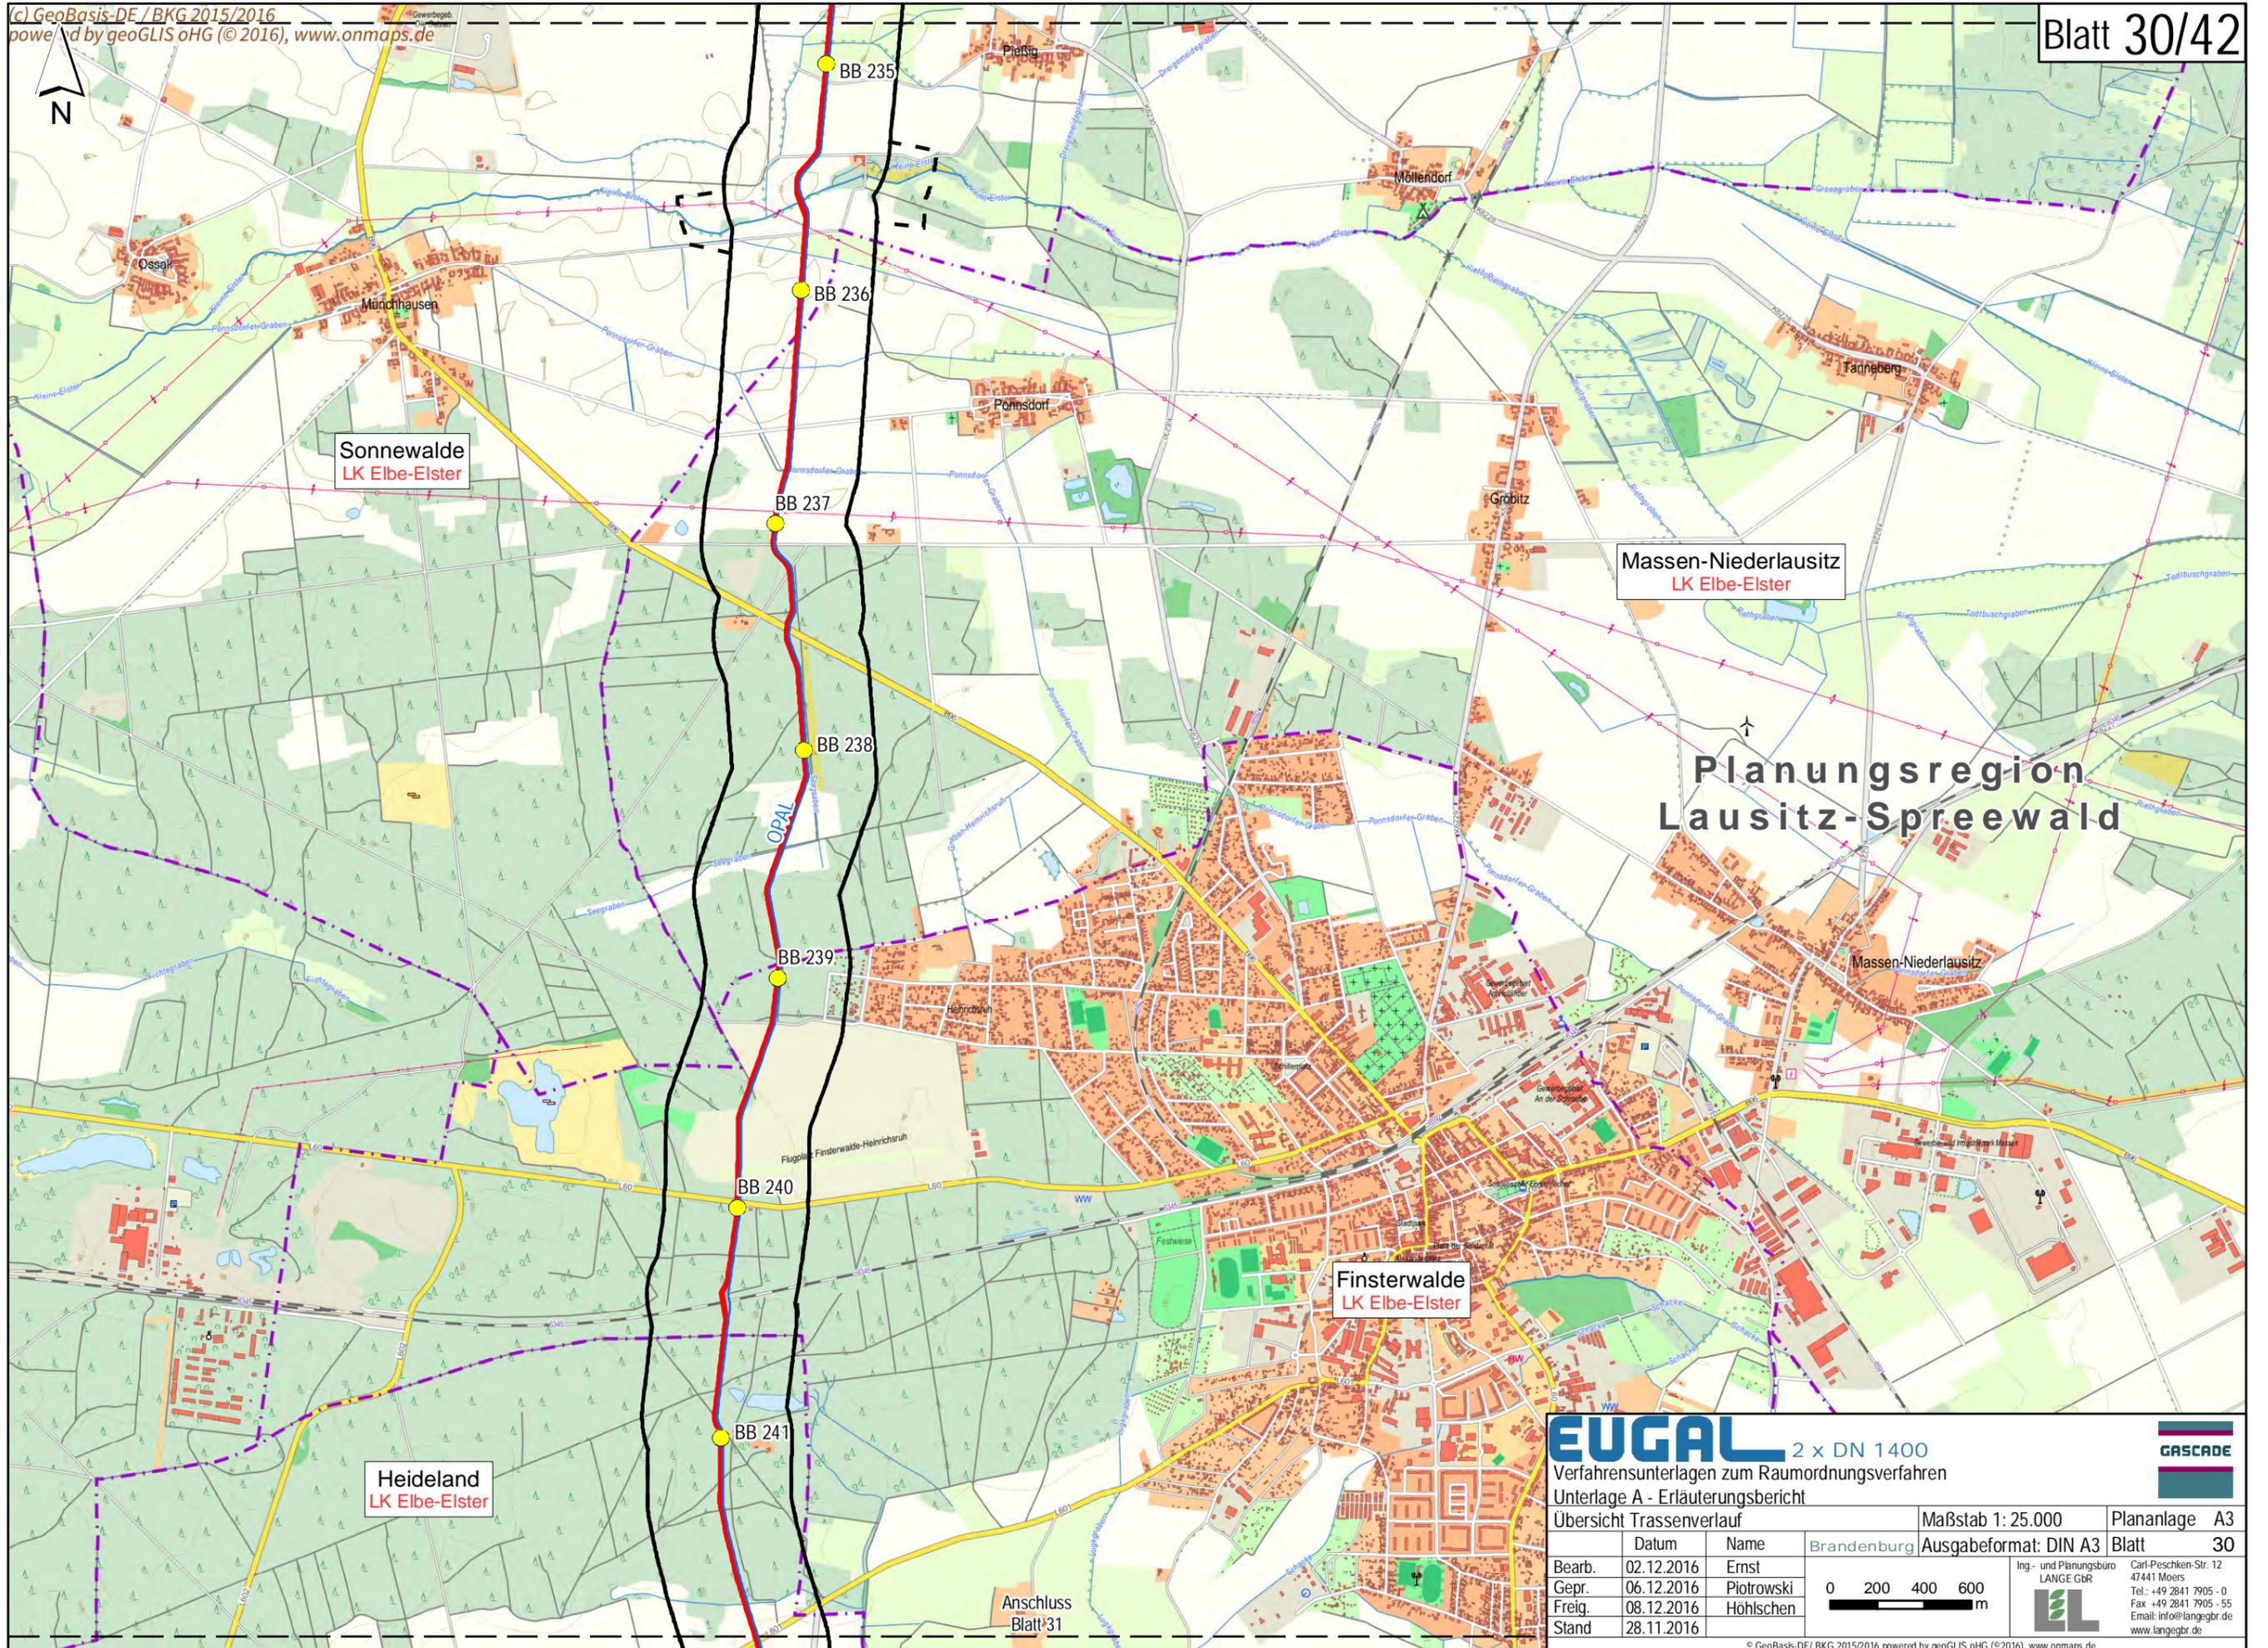

**Planungsregion
 Lausitz-Spreewald**

EUGAL 2 x DN 1400
 Verfahrensunterlagen zum Raumordnungsverfahren
 Unterlage A - Erläuterungsbericht

Übersicht Trassenverlauf


| | | | | |
|--------|------------|-------------|-----------------------|---------------|
| Datum | Name | Brandenburg | Maßstab 1: 25.000 | Plananlage A3 |
| Bearb. | 02.12.2016 | Ernst | Ausgabeformat: DIN A3 | Blatt 30 |
| Gepr. | 06.12.2016 | Piotrowski | | |
| Freig. | 08.12.2016 | Höhlschen | | |
| Stand | 28.11.2016 | | | |

0 200 400 600 m

Ing.- und Planungsbüro
LANGE GbR
 Carl-Peschken-Str. 12
 47441 Moers
 Tel.: +49 2841 7905 - 0
 Fax: +49 2841 7905 - 55
 Email: info@langeobr.de
 www.langeobr.de

GASCADE

Anschluss
 Blatt 31

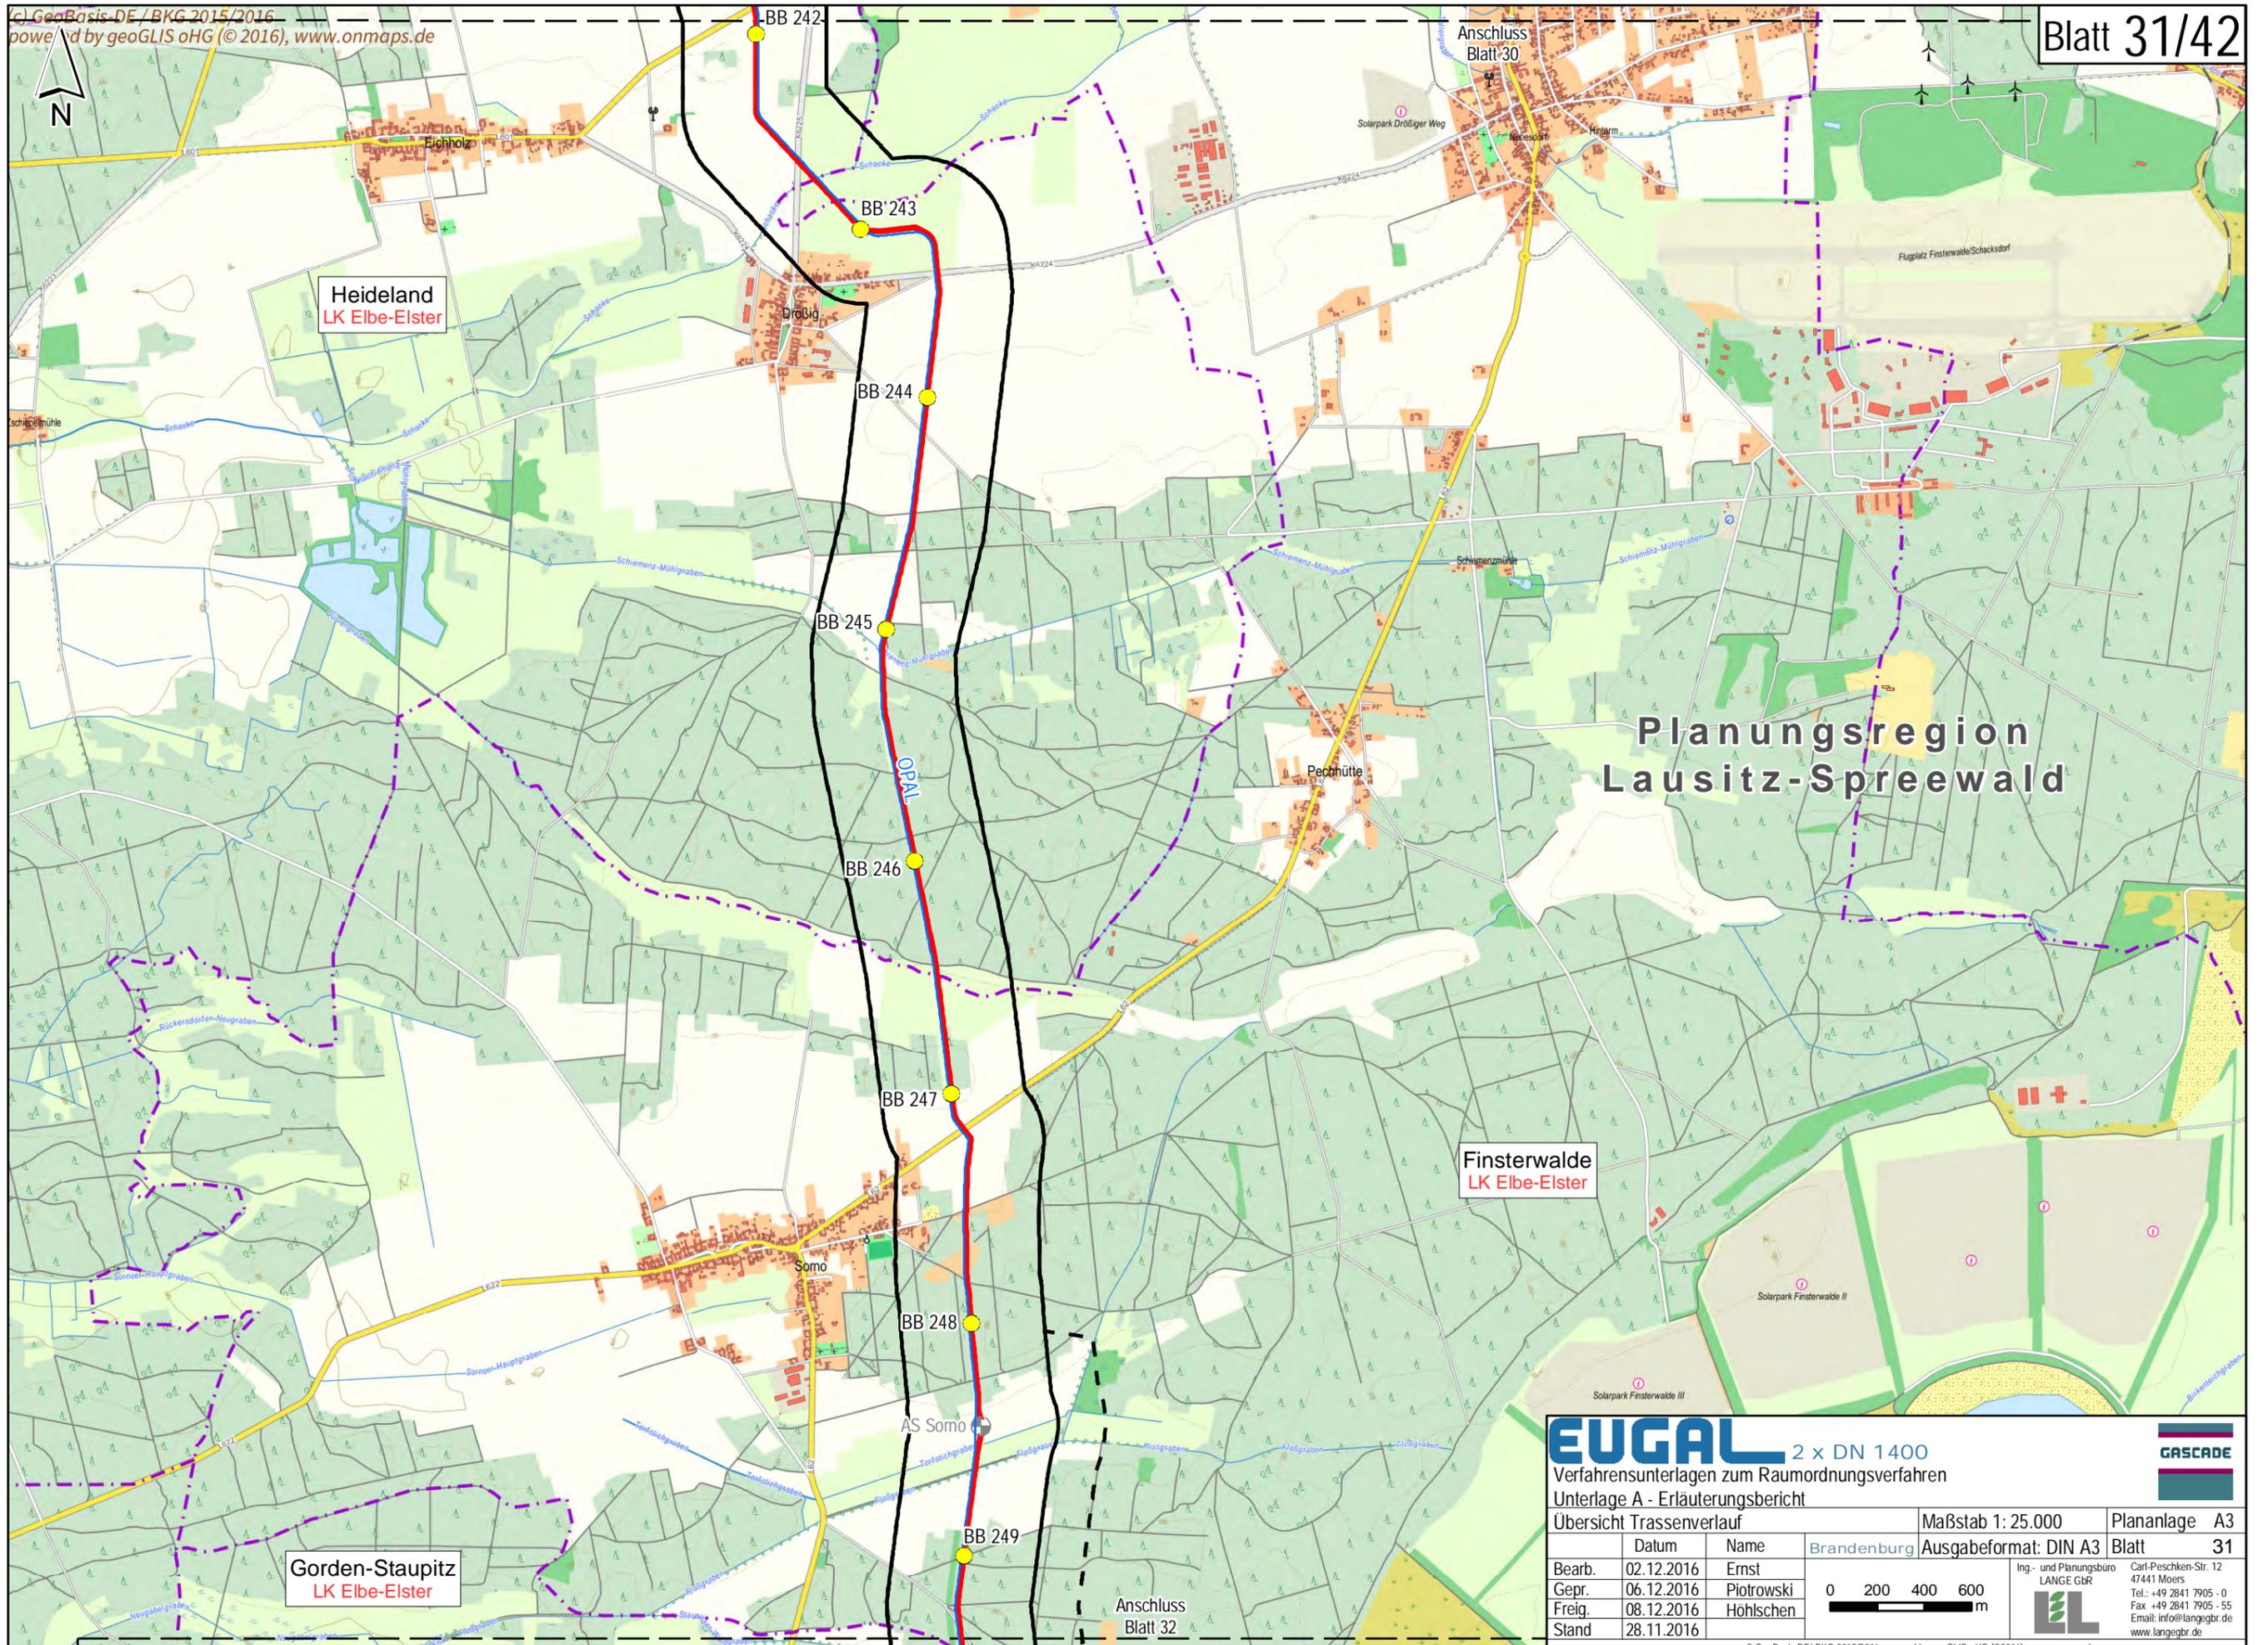

Heideland
LK Elbe-Elster

Finsterwalde
LK Elbe-Elster

Gorden-Staupitz
LK Elbe-Elster

Planungsregion
Lausitz-Spreewald

EUGAL 2 x DN 1400
 Verfahrensunterlagen zum Raumordnungsverfahren
 Unterlage A - Erläuterungsbericht


Übersicht Trassenverlauf

| | | | | | |
|--------|------------|-------|------------|--|---------------------------|
| Datum | 02.12.2016 | Name | Ernst | Maßstab 1: 25.000 Ausgabeformat: DIN A3 Blatt 31 | Plananlage A3 Blatt 31 |
| Bearb. | 02.12.2016 | Gepr. | Plotrowski | | |
| Freig. | 08.12.2016 | Stand | Höhlschen | | |
| Stand | 28.11.2016 | | | | |

0 200 400 600 m

Ing.- und Planungsbüro
LANGE GBR
 Carl-Peschken-Str. 12
 47441 Moers
 Tel.: +49 2841 7905-0
 Fax: +49 2841 7905-55
 Email: info@langegr.de
 www.langegr.de

GASCADÉ

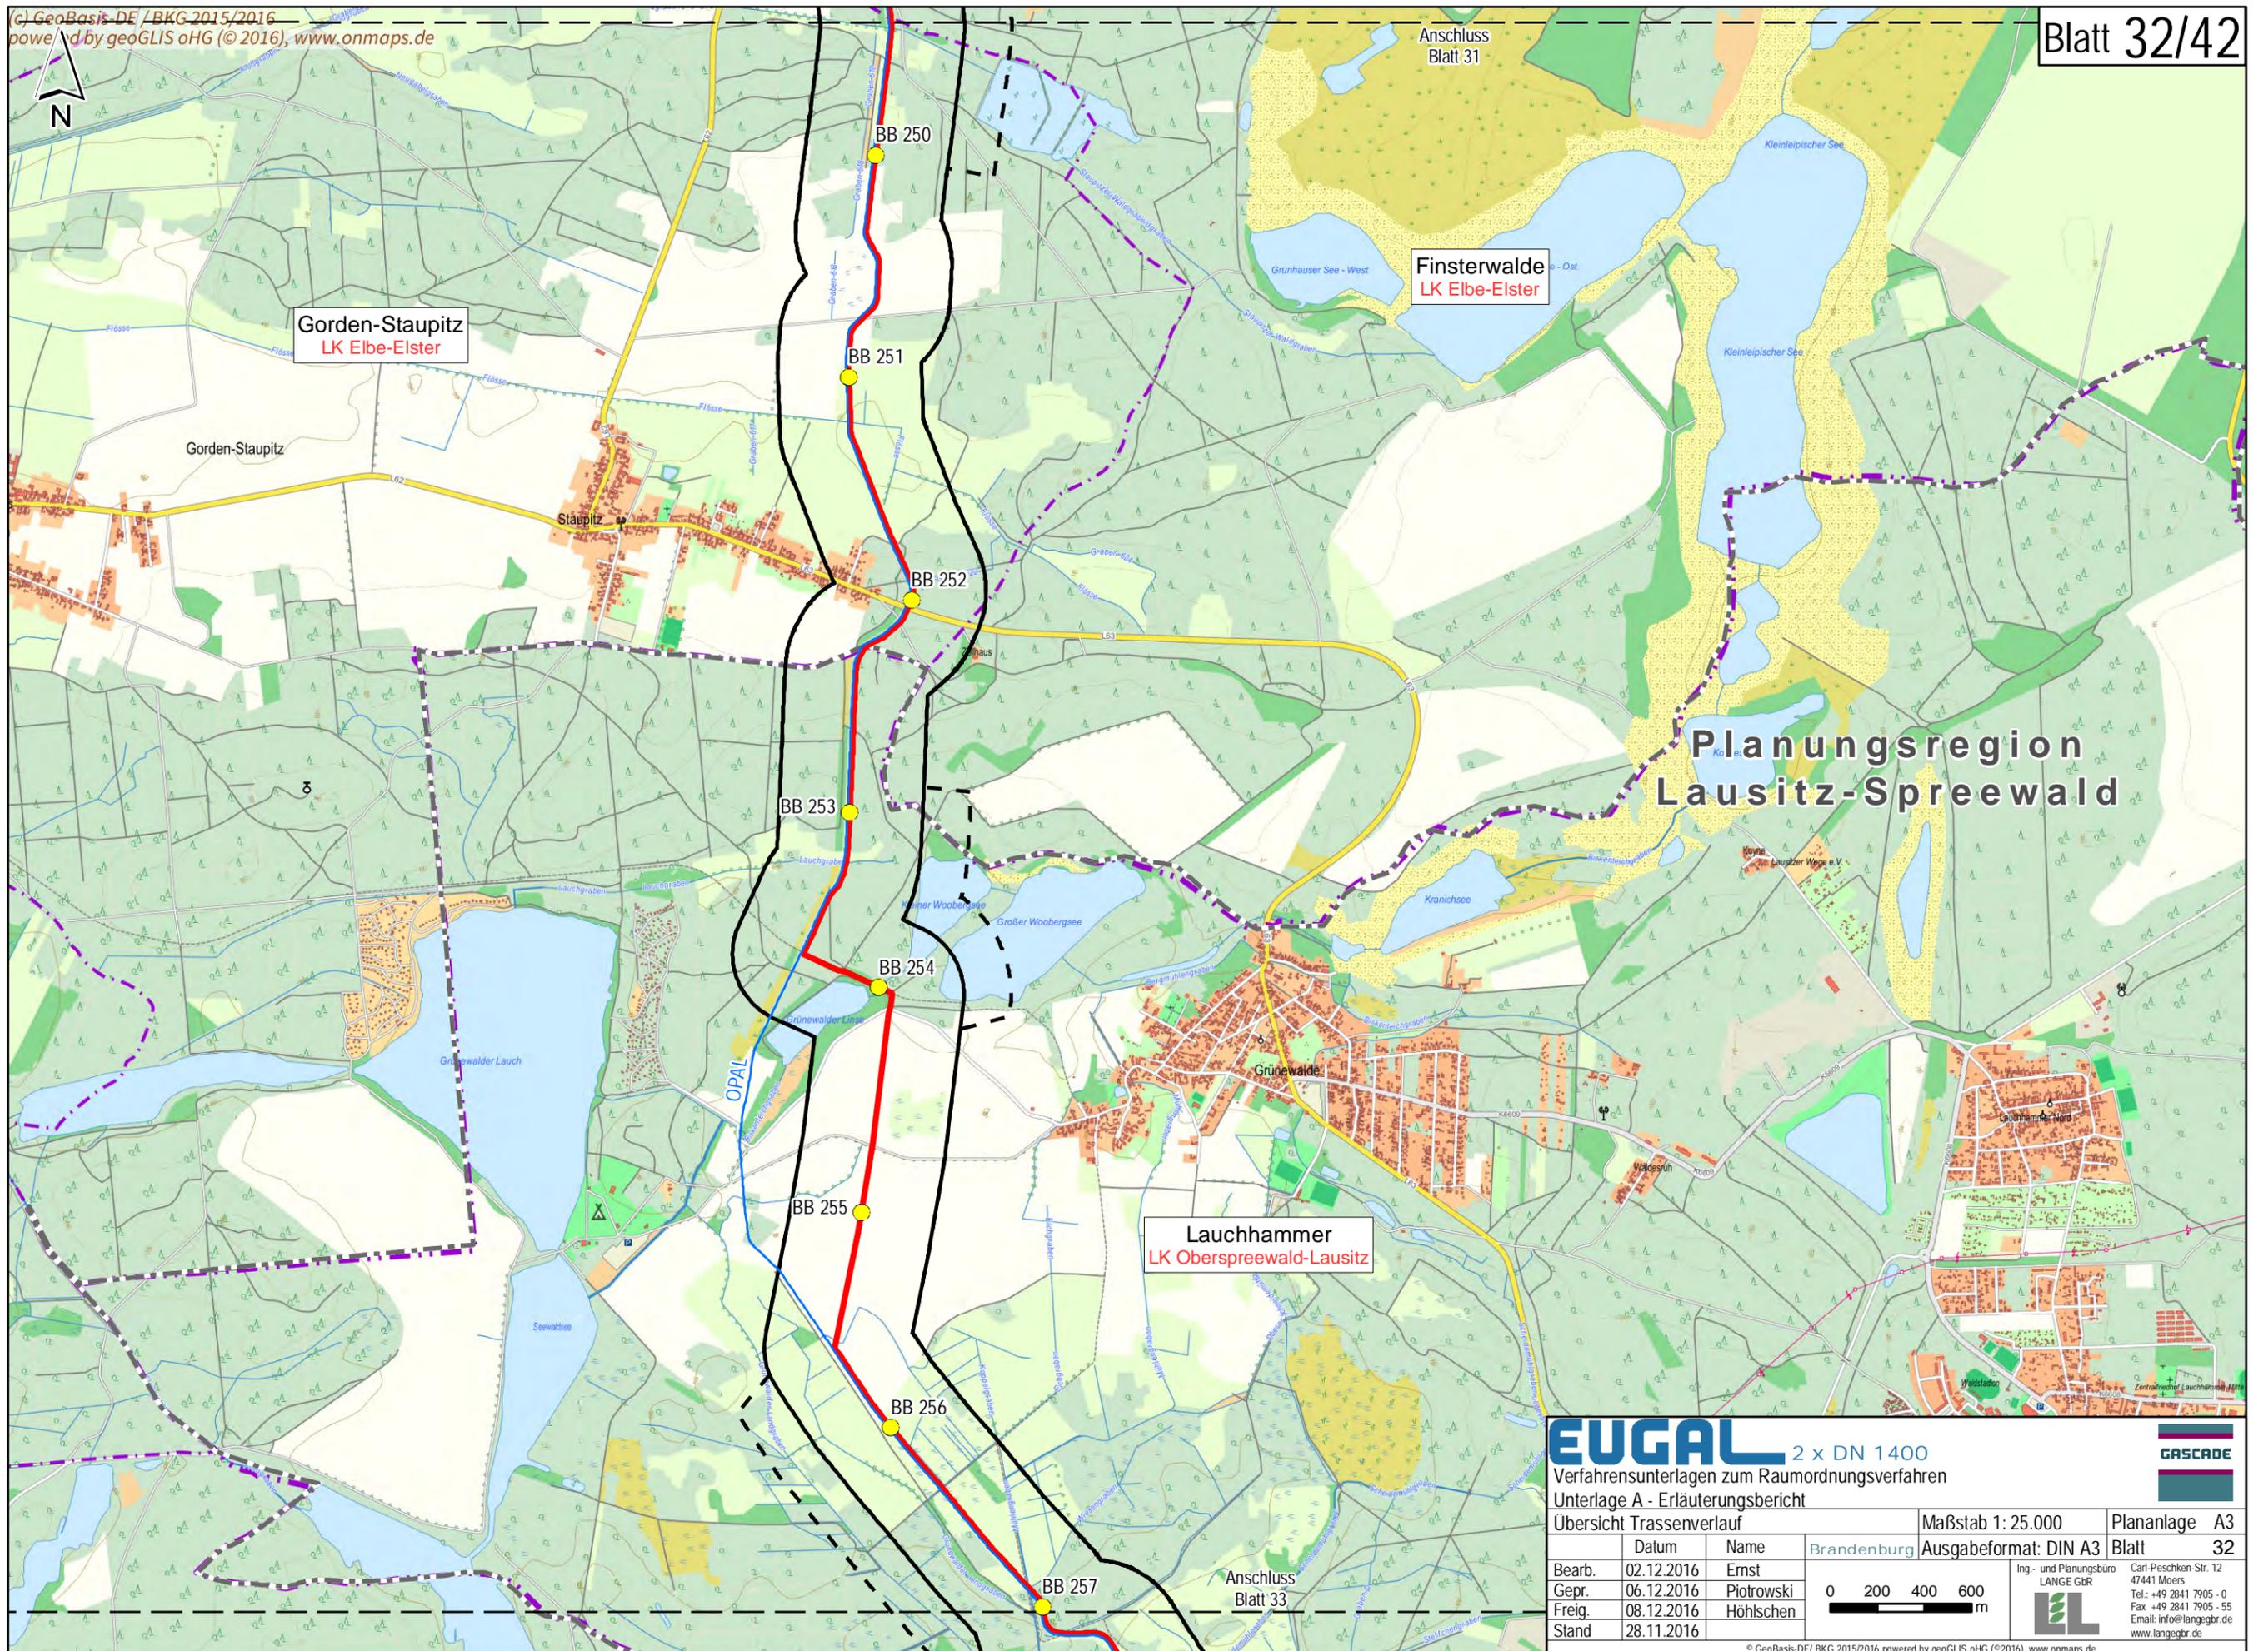

Gorden-Staupitz
 LK Elbe-Elster

Finsterwalde
 LK Elbe-Elster

Lauchhammer
 LK Oberspreewald-Lausitz

Planungsregion
 Lausitz-Spreewald

EUGAL 2 x DN 1400
 Verfahrensunterlagen zum Raumordnungsverfahren
 Unterlage A - Erläuterungsbericht


Übersicht Trassenverlauf

| | | | | | | | | | |
|-----------------------|------------|------------|--|-------------|--|-------------------|--|---------------|--|
| Datum | | Name | | Brandenburg | | Maßstab 1: 25.000 | | Plananlage A3 | |
| Ausgabeformat: DIN A3 | | Blatt | | 32 | | | | | |
| Bearb. | 02.12.2016 | Ernst | | | | | | | |
| Gepr. | 06.12.2016 | Plotrowski | | | | | | | |
| Freig. | 08.12.2016 | Höhlschen | | | | | | | |
| Stand | 28.11.2016 | | | | | | | | |

0 200 400 600 m

Ing.- und Planungsbüro
LANGE GBR
 Carl-Peschken-Str. 12
 47441 Moers
 Tel.: +49 2841 7905 - 0
 Fax: +49 2841 7905 - 55
 Email: info@langebr.de
 www.langebr.de

© GeoBasis-DE/ BKG 2015/2016 powered by geoGLIS oHG (© 2016), www.onmaps.de
 Path: O:\EUGAL\GIS\lay\rov\Unt\lage_A_Erläuterungsbericht\EUGAB_ROV_Erläuterungsbericht_A3_Trassenverlauf.mxd

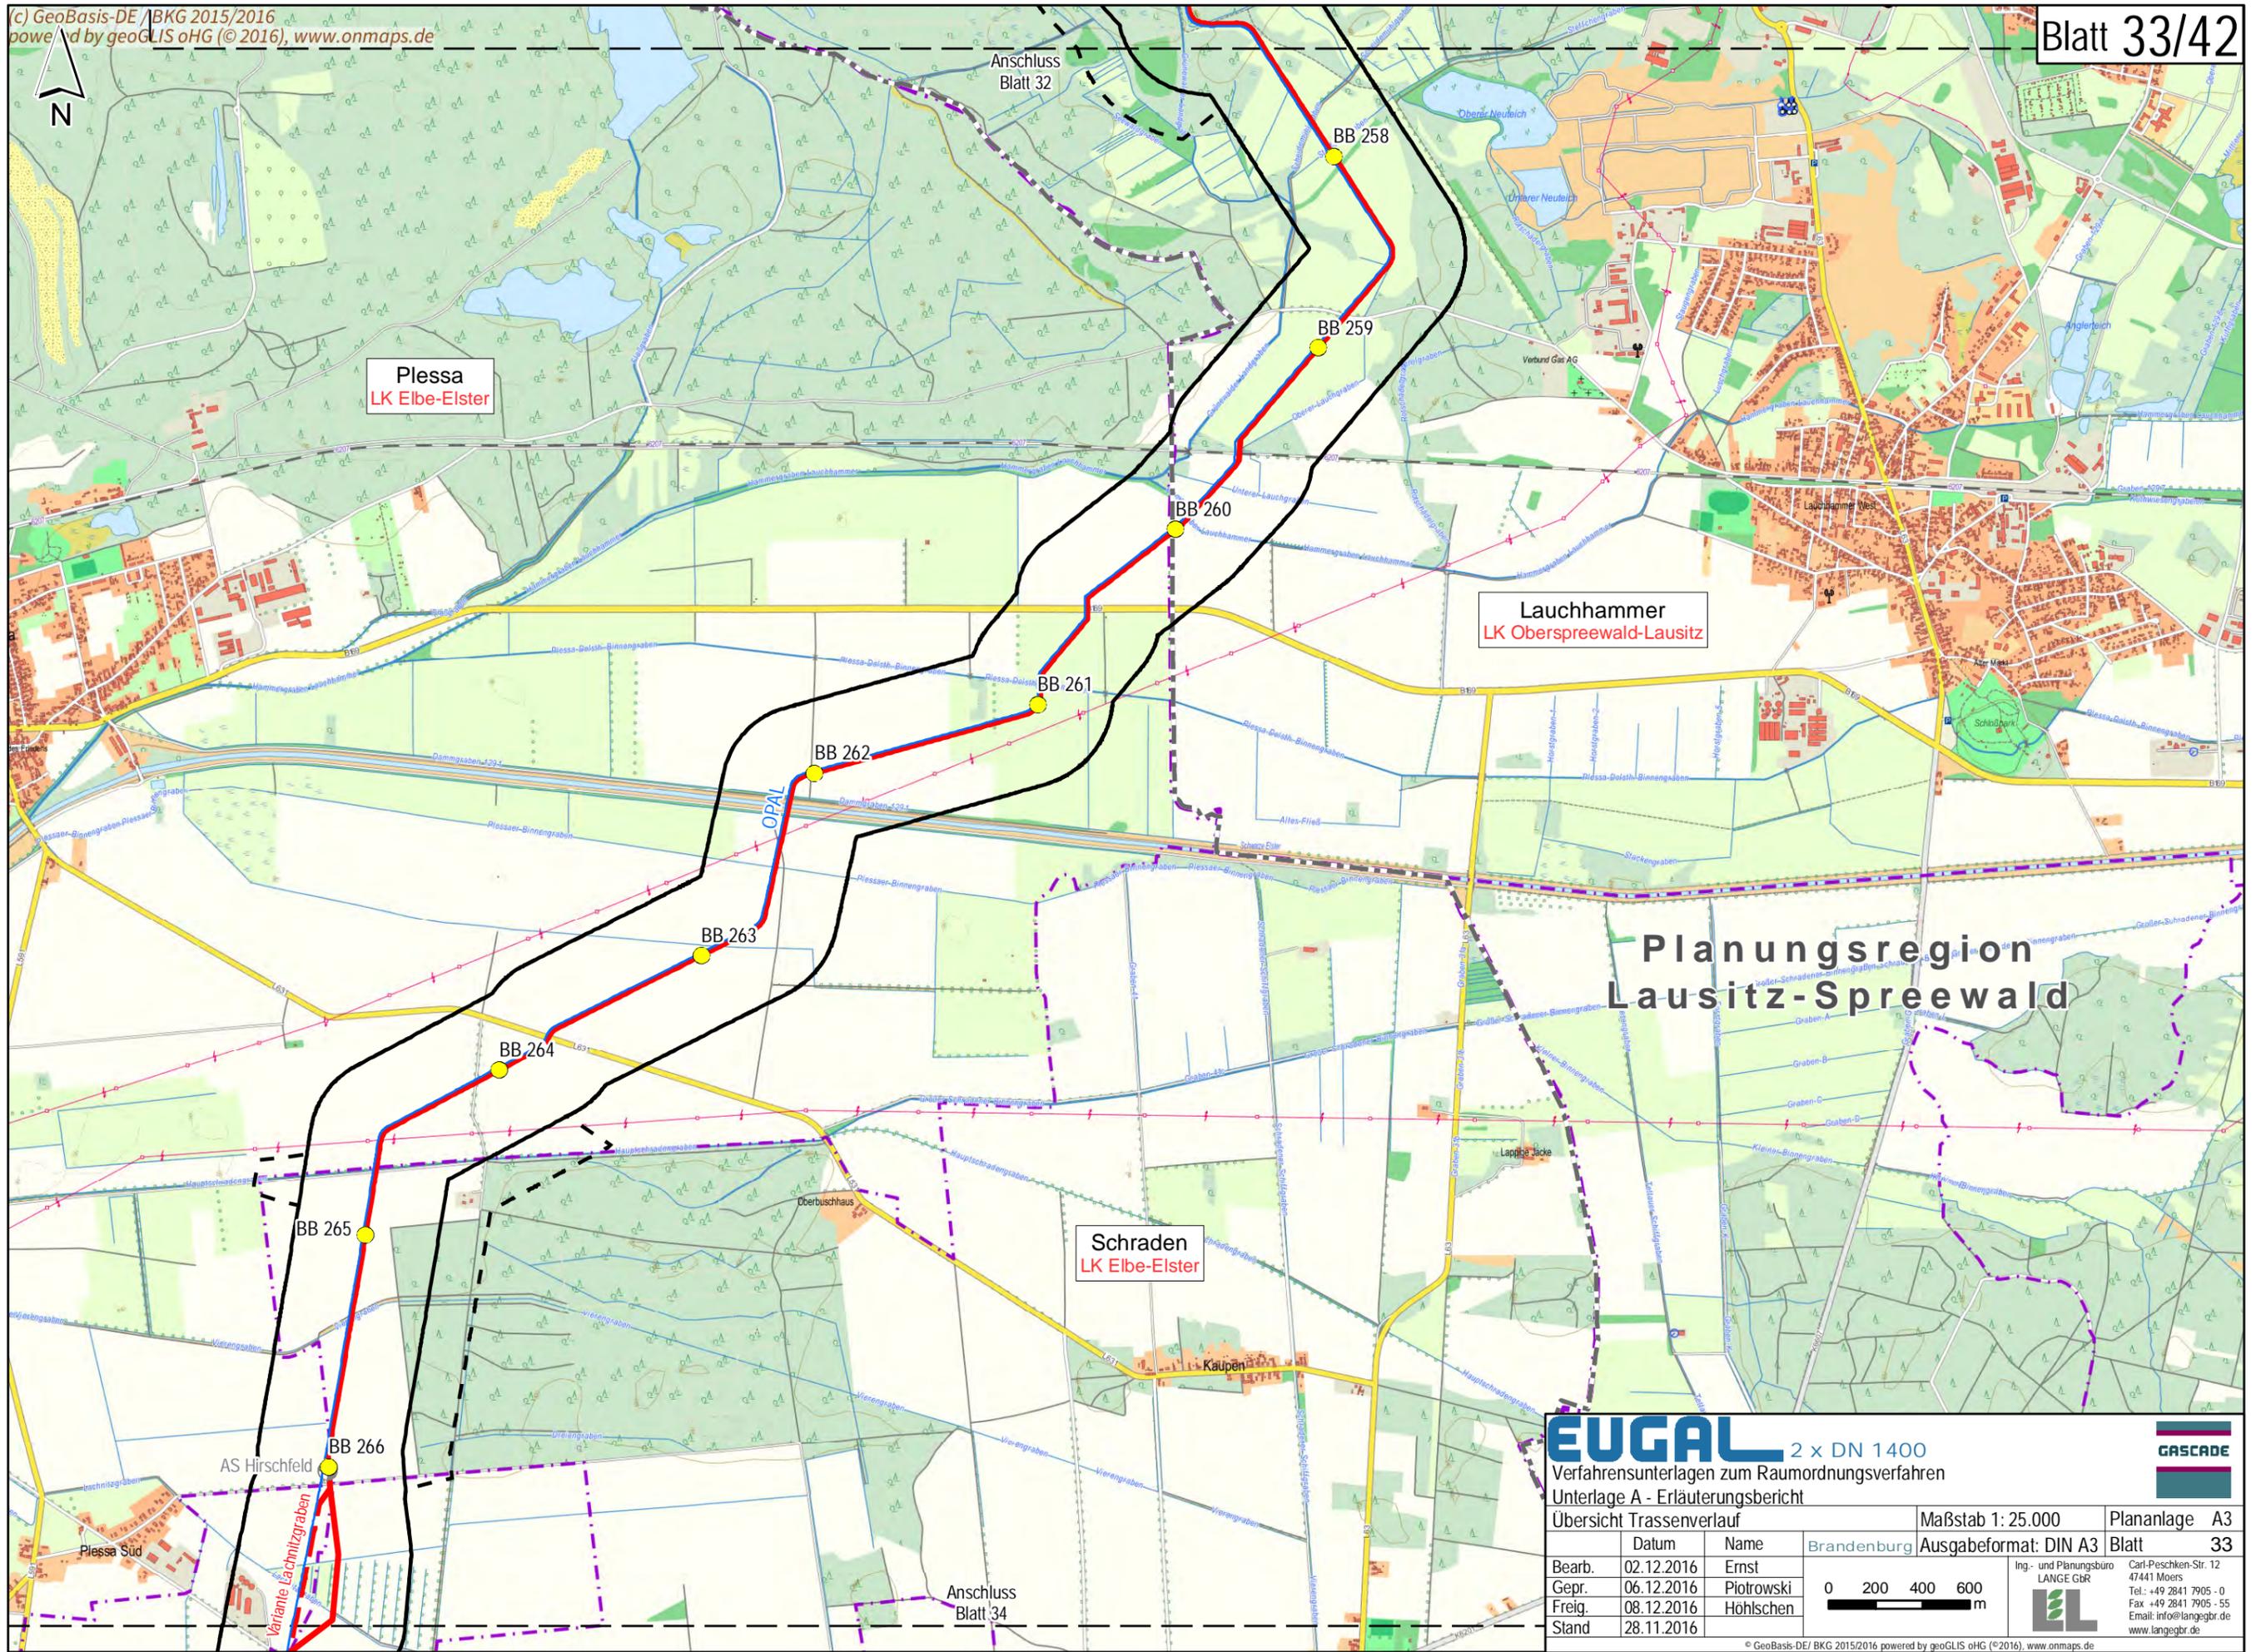

Plessa
LK Elbe-Elster

Lauchhammer
LK Oberspreewald-Lausitz


Schraden
LK Elbe-Elster

Planungsregion
Lausitz-Spreewald


EUGAL 2 x DN 1400
 Verfahrensunterlagen zum Raumordnungsverfahren
 Unterlage A - Erläuterungsbericht



| | | | |
|--------------------------|------------|-------------------|-----------------------|
| Übersicht Trassenverlauf | | Maßstab 1: 25.000 | Plananlage A3 |
| Bearb. | 02.12.2016 | Ernst | Brandenburg |
| Gepr. | 06.12.2016 | Plotrowski | Ausgabeformat: DIN A3 |
| Freig. | 08.12.2016 | Höhlschen | Blatt 33 |
| Stand | 28.11.2016 | | |

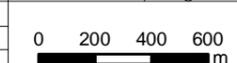

Ing.- und Planungsbüro
LANGE GbR
 Carl-Peschken-Str. 12
 47441 Moers
 Tel.: +49 2841 7905 - 0
 Fax: +49 2841 7905 - 55
 Email: info@langegb.de
 www.langegb.de

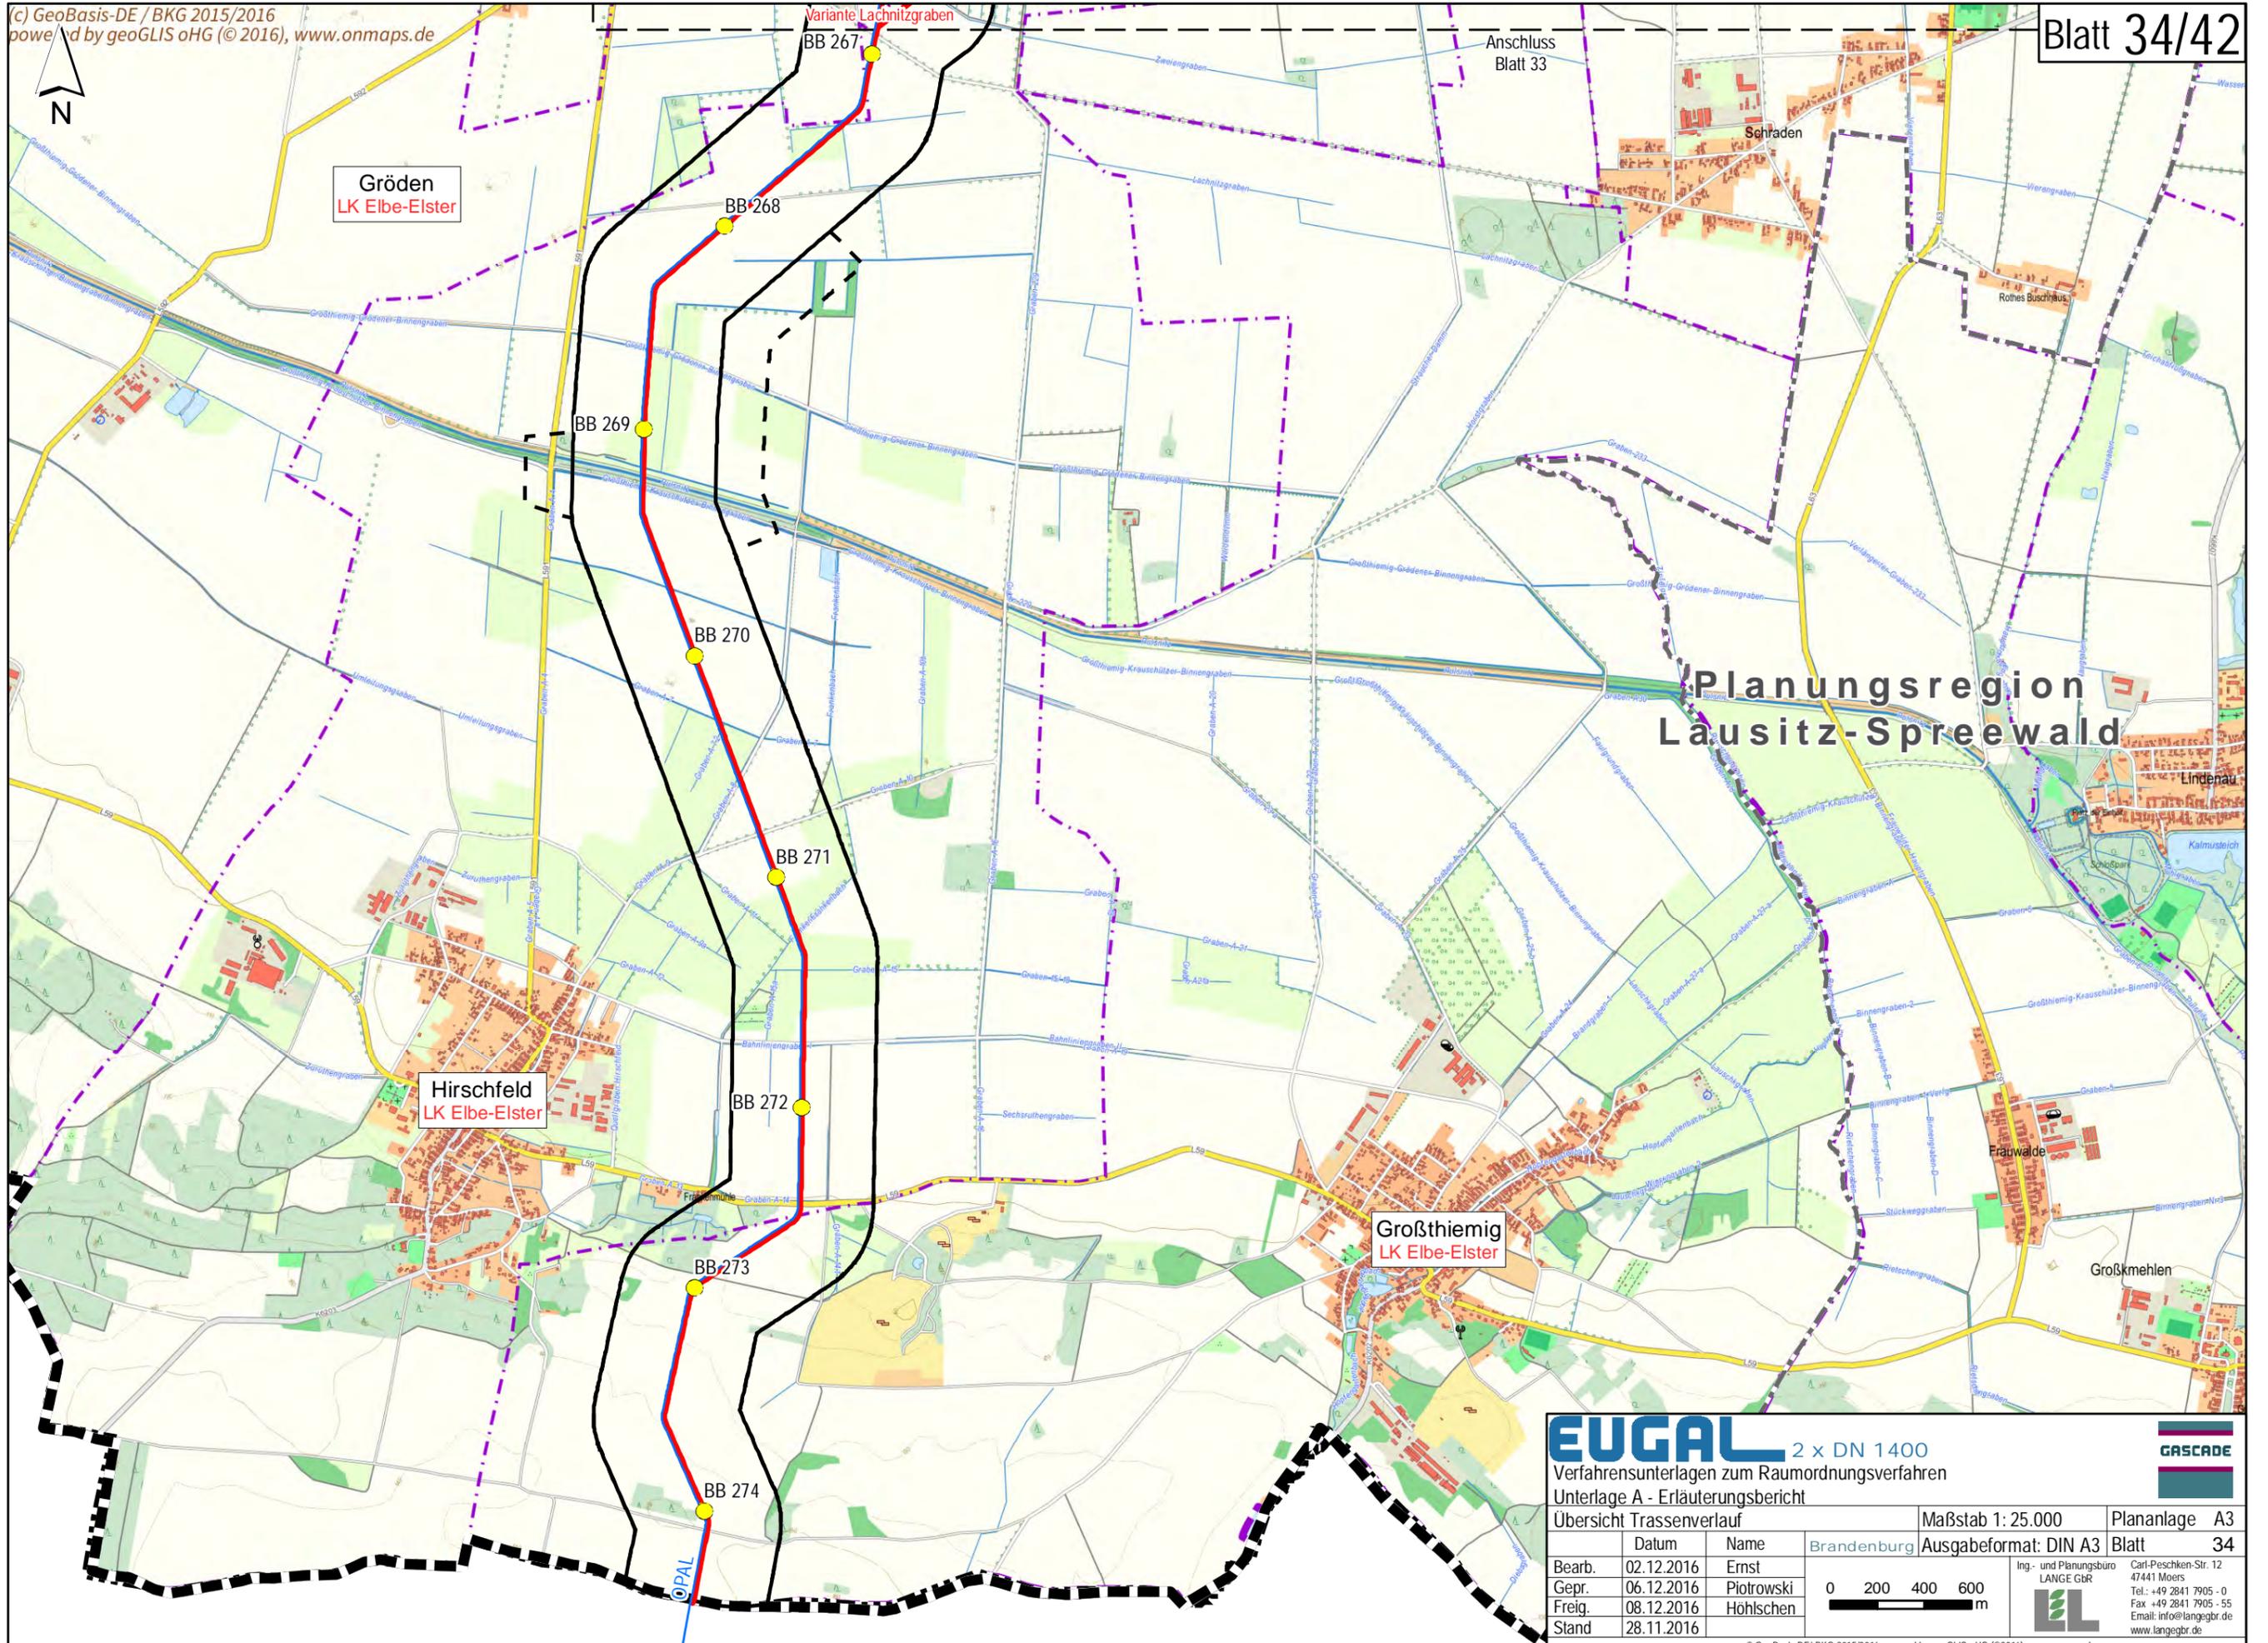


EUGAL 2 x DN 1400
 Verfahrensunterlagen zum Raumordnungsverfahren
 Unterlage A - Erläuterungsbericht

Übersicht Trassenverlauf

| | | | | | |
|--------|------------|------------|---|--|----|
| Bearb. | 02.12.2016 | Ernst | Maßstab 1: 25.000 Ausgabeformat: DIN A3 Brandenburg | Plananlage | A3 |
| Gepr. | 06.12.2016 | Plotrowski | | Blatt | 34 |
| Freig. | 08.12.2016 | Höhlschen | | Ing- und Planungsbüro LANGE GbR Carl-Peschken-Str. 12 47441 Moers Tel.: +49 2841 7905 - 0 Fax: +49 2841 7905 - 55 Email: info@langegbr.de www.langegbr.de | |
| Stand | 28.11.2016 | | | 0 200 400 600 m | |
| | | | | GASCADÉ | |

© GeoBasis-DE/ BKG 2015/2016 powered by geoGLIS oHG (© 2016), www.onmaps.de
 Path: O:\EUGABA\GIS\Layout\ROV\Unterlage_A_Erläuterungsbericht\EUGAB_ROV_Erläuterungsbericht_A3_Trassenverlauf.mxd

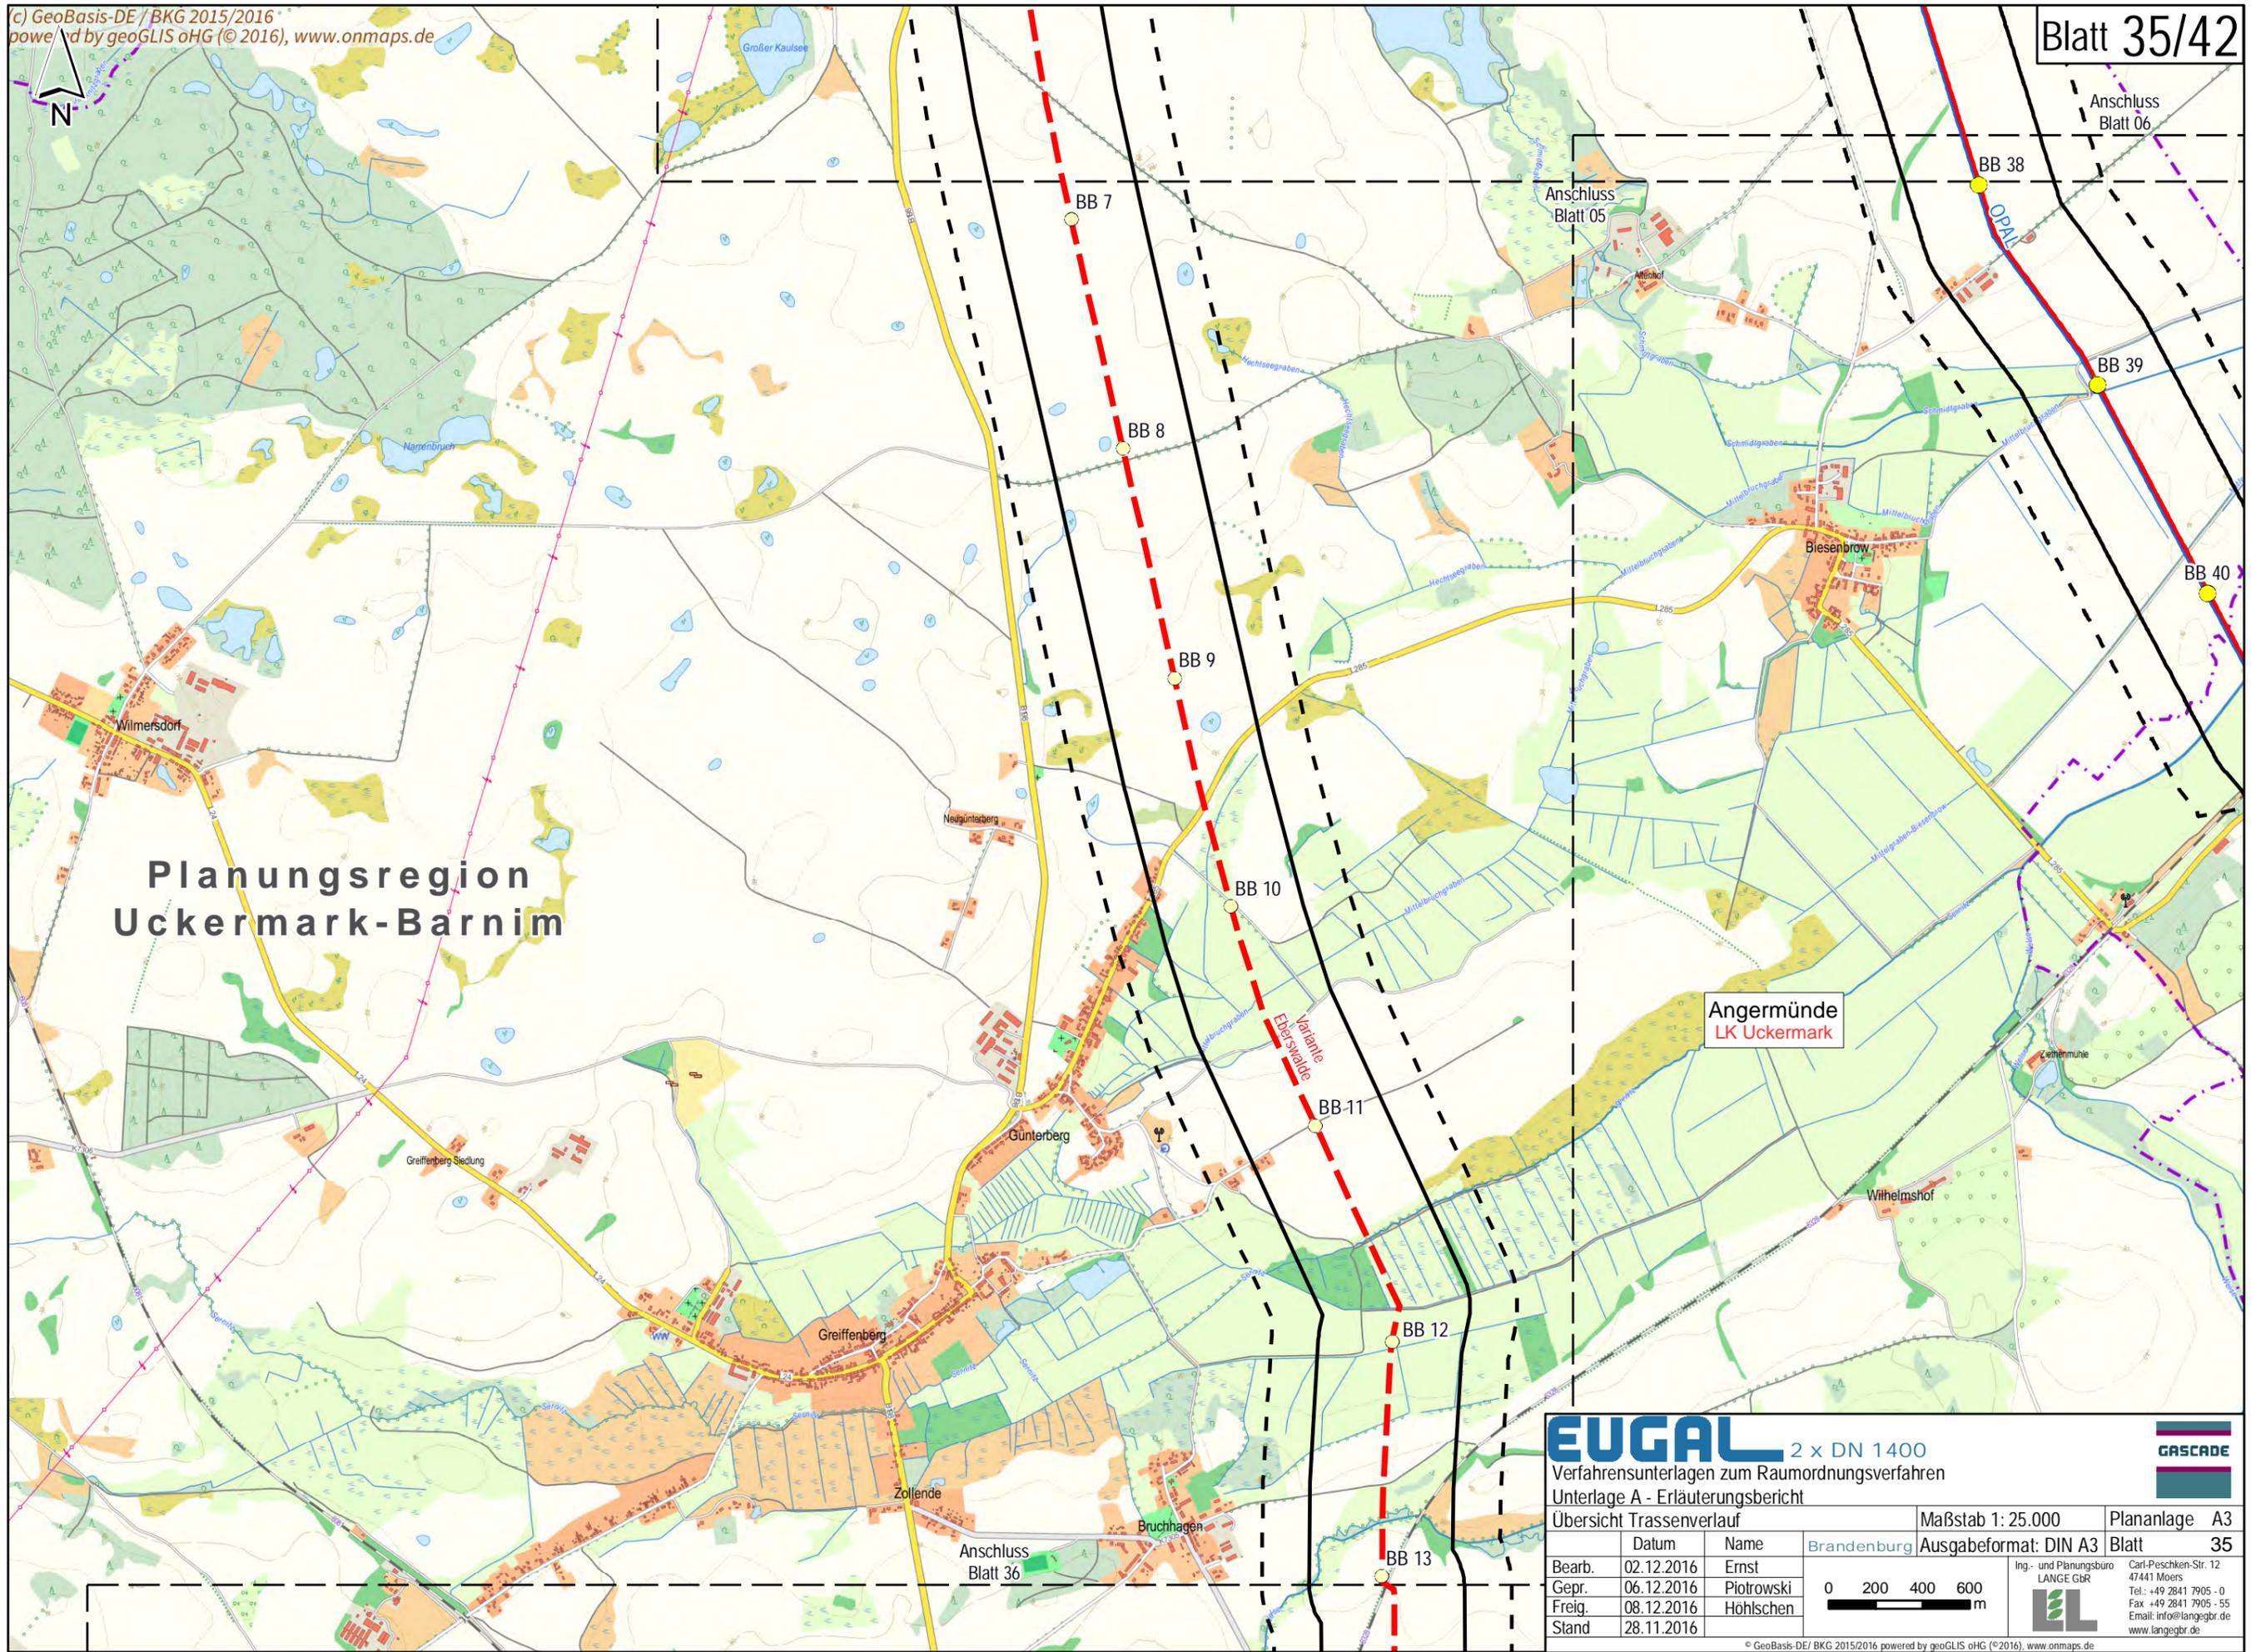

**Planungsregion
 Uckermark-Barnim**

Angermünde
 LK Uckermark


EUGAL 2 x DN 1400
 Verfahrensunterlagen zum Raumordnungsverfahren
 Unterlage A - Erläuterungsbericht

Übersicht Trassenverlauf

| | | | | |
|--------|------------|-------------|-----------------------|--|
| Datum | Name | Brandenburg | Maßstab 1: 25.000 | Plananlage A3 |
| Bearb. | 02.12.2016 | Ernst | Ausgabeformat: DIN A3 | Blatt 35 |
| Gepr. | 06.12.2016 | Plotrowski | | Ing- und Planungsbüro LANGE GbR Carl-Peschken-Str. 12 47441 Moers Tel.: +49 2841 7905 - 0 Fax: +49 2841 7905 - 55 Email: info@langegbr.de www.langegbr.de |
| Freig. | 08.12.2016 | Höhlschen | | |
| Stand | 28.11.2016 | | | |

© GeoBasis-DE/ BKG 2015/2016 powered by geoGLIS oHG (© 2016), www.onmaps.de
 Path: O:\EUGAL\GIS\Layout\ROV\Unterlage_A_Erläuterungsbericht\EUGAL_ROV_Erläuterungsbericht_A3_Trassenverlauf.mxd



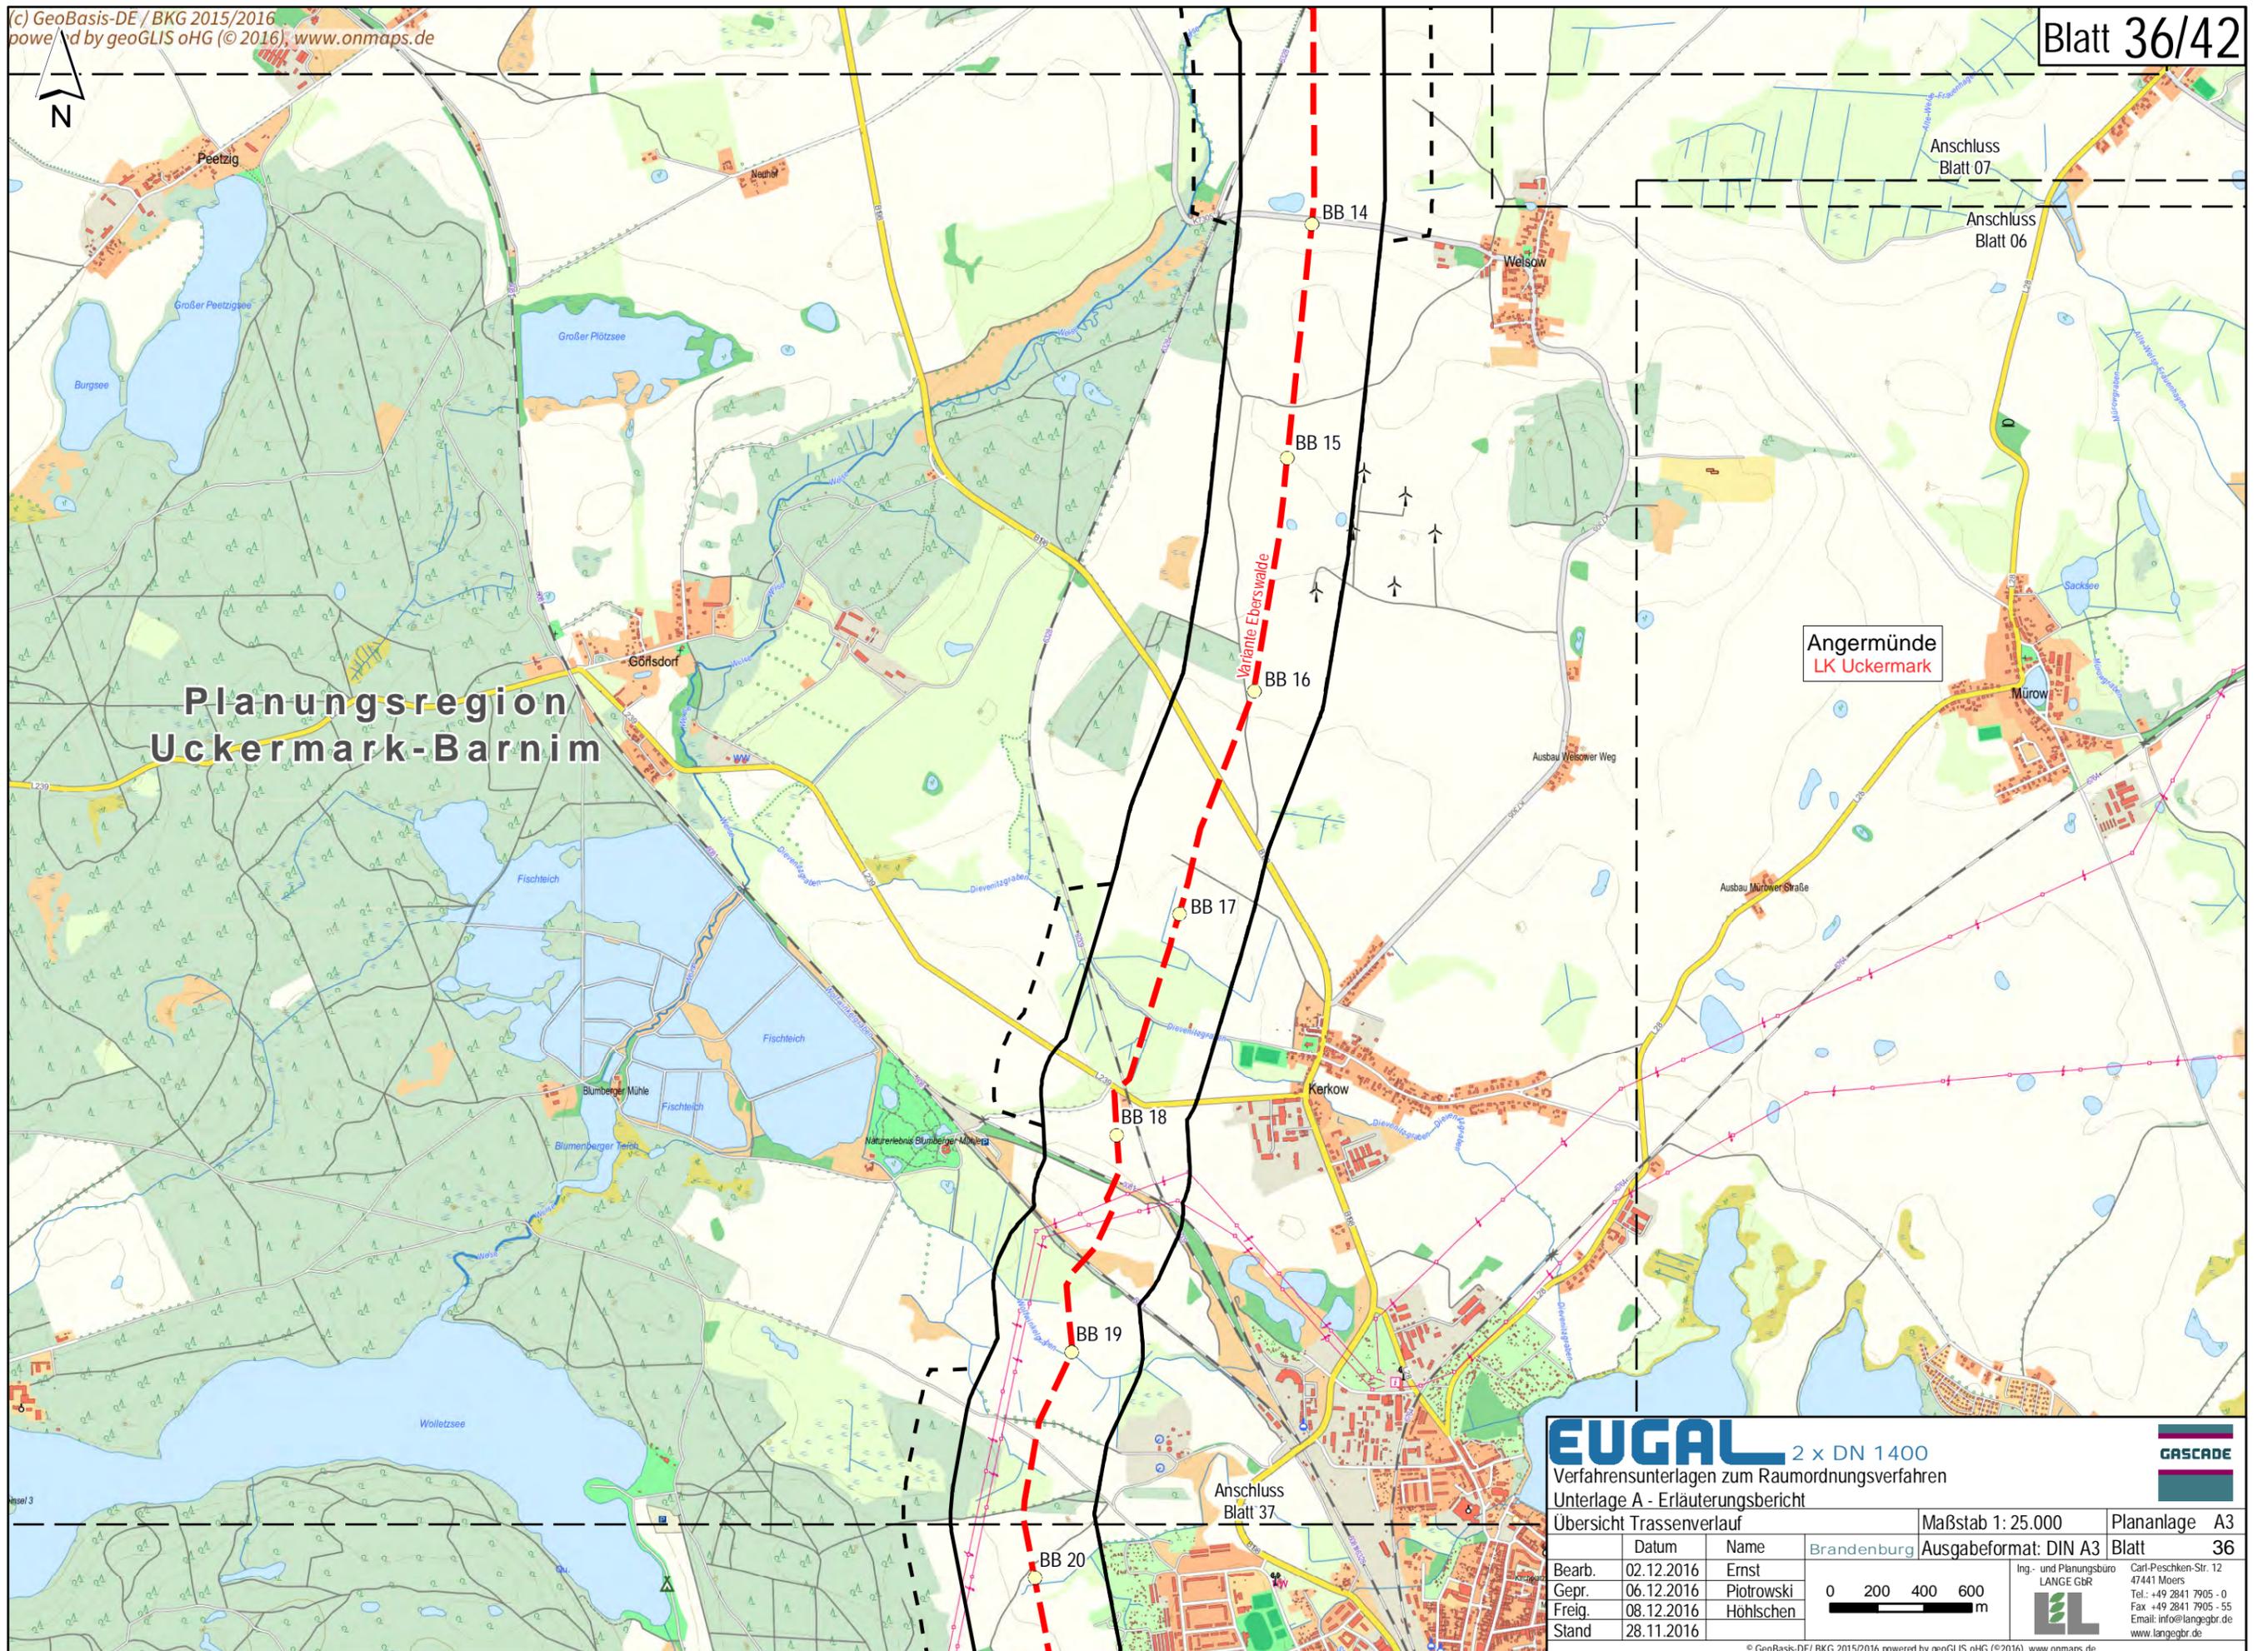

**Planungsregion
 Uckermark-Barnim**

**Angermünde
 LK Uckermark**


EUGAL 2 x DN 1400
 Verfahrensunterlagen zum Raumordnungsverfahren
 Unterlage A - Erläuterungsbericht

Übersicht Trassenverlauf

| | | | | |
|--------|------------|-------------|-----------------------|--|
| Datum | Name | Brandenburg | Maßstab 1: 25.000 | Plananlage A3 |
| Bearb. | 02.12.2016 | Ernst | Ausgabeformat: DIN A3 | Blatt 36 |
| Gepr. | 06.12.2016 | Piotrowski | | Ing.- und Planungsbüro LANGE GbR Carl-Peschken-Str. 12 47441 Moers Tel.: +49 2841 7905 - 0 Fax: +49 2841 7905 - 55 Email: info@langegr.de www.langegr.de |
| Freig. | 08.12.2016 | Höhlschen | | |
| Stand | 28.11.2016 | | | |

© GeoBasis-DE/ BKG 2015/2016 powered by geoGLIS oHG (© 2016), www.onmaps.de
 Path: O:\EUGABA\GIS\layou\ROV\Unterlage_A_Erläuterungsbericht\EUGAB_ROV_Erläuterungsbericht_A3_Trassenverlauf.mxd



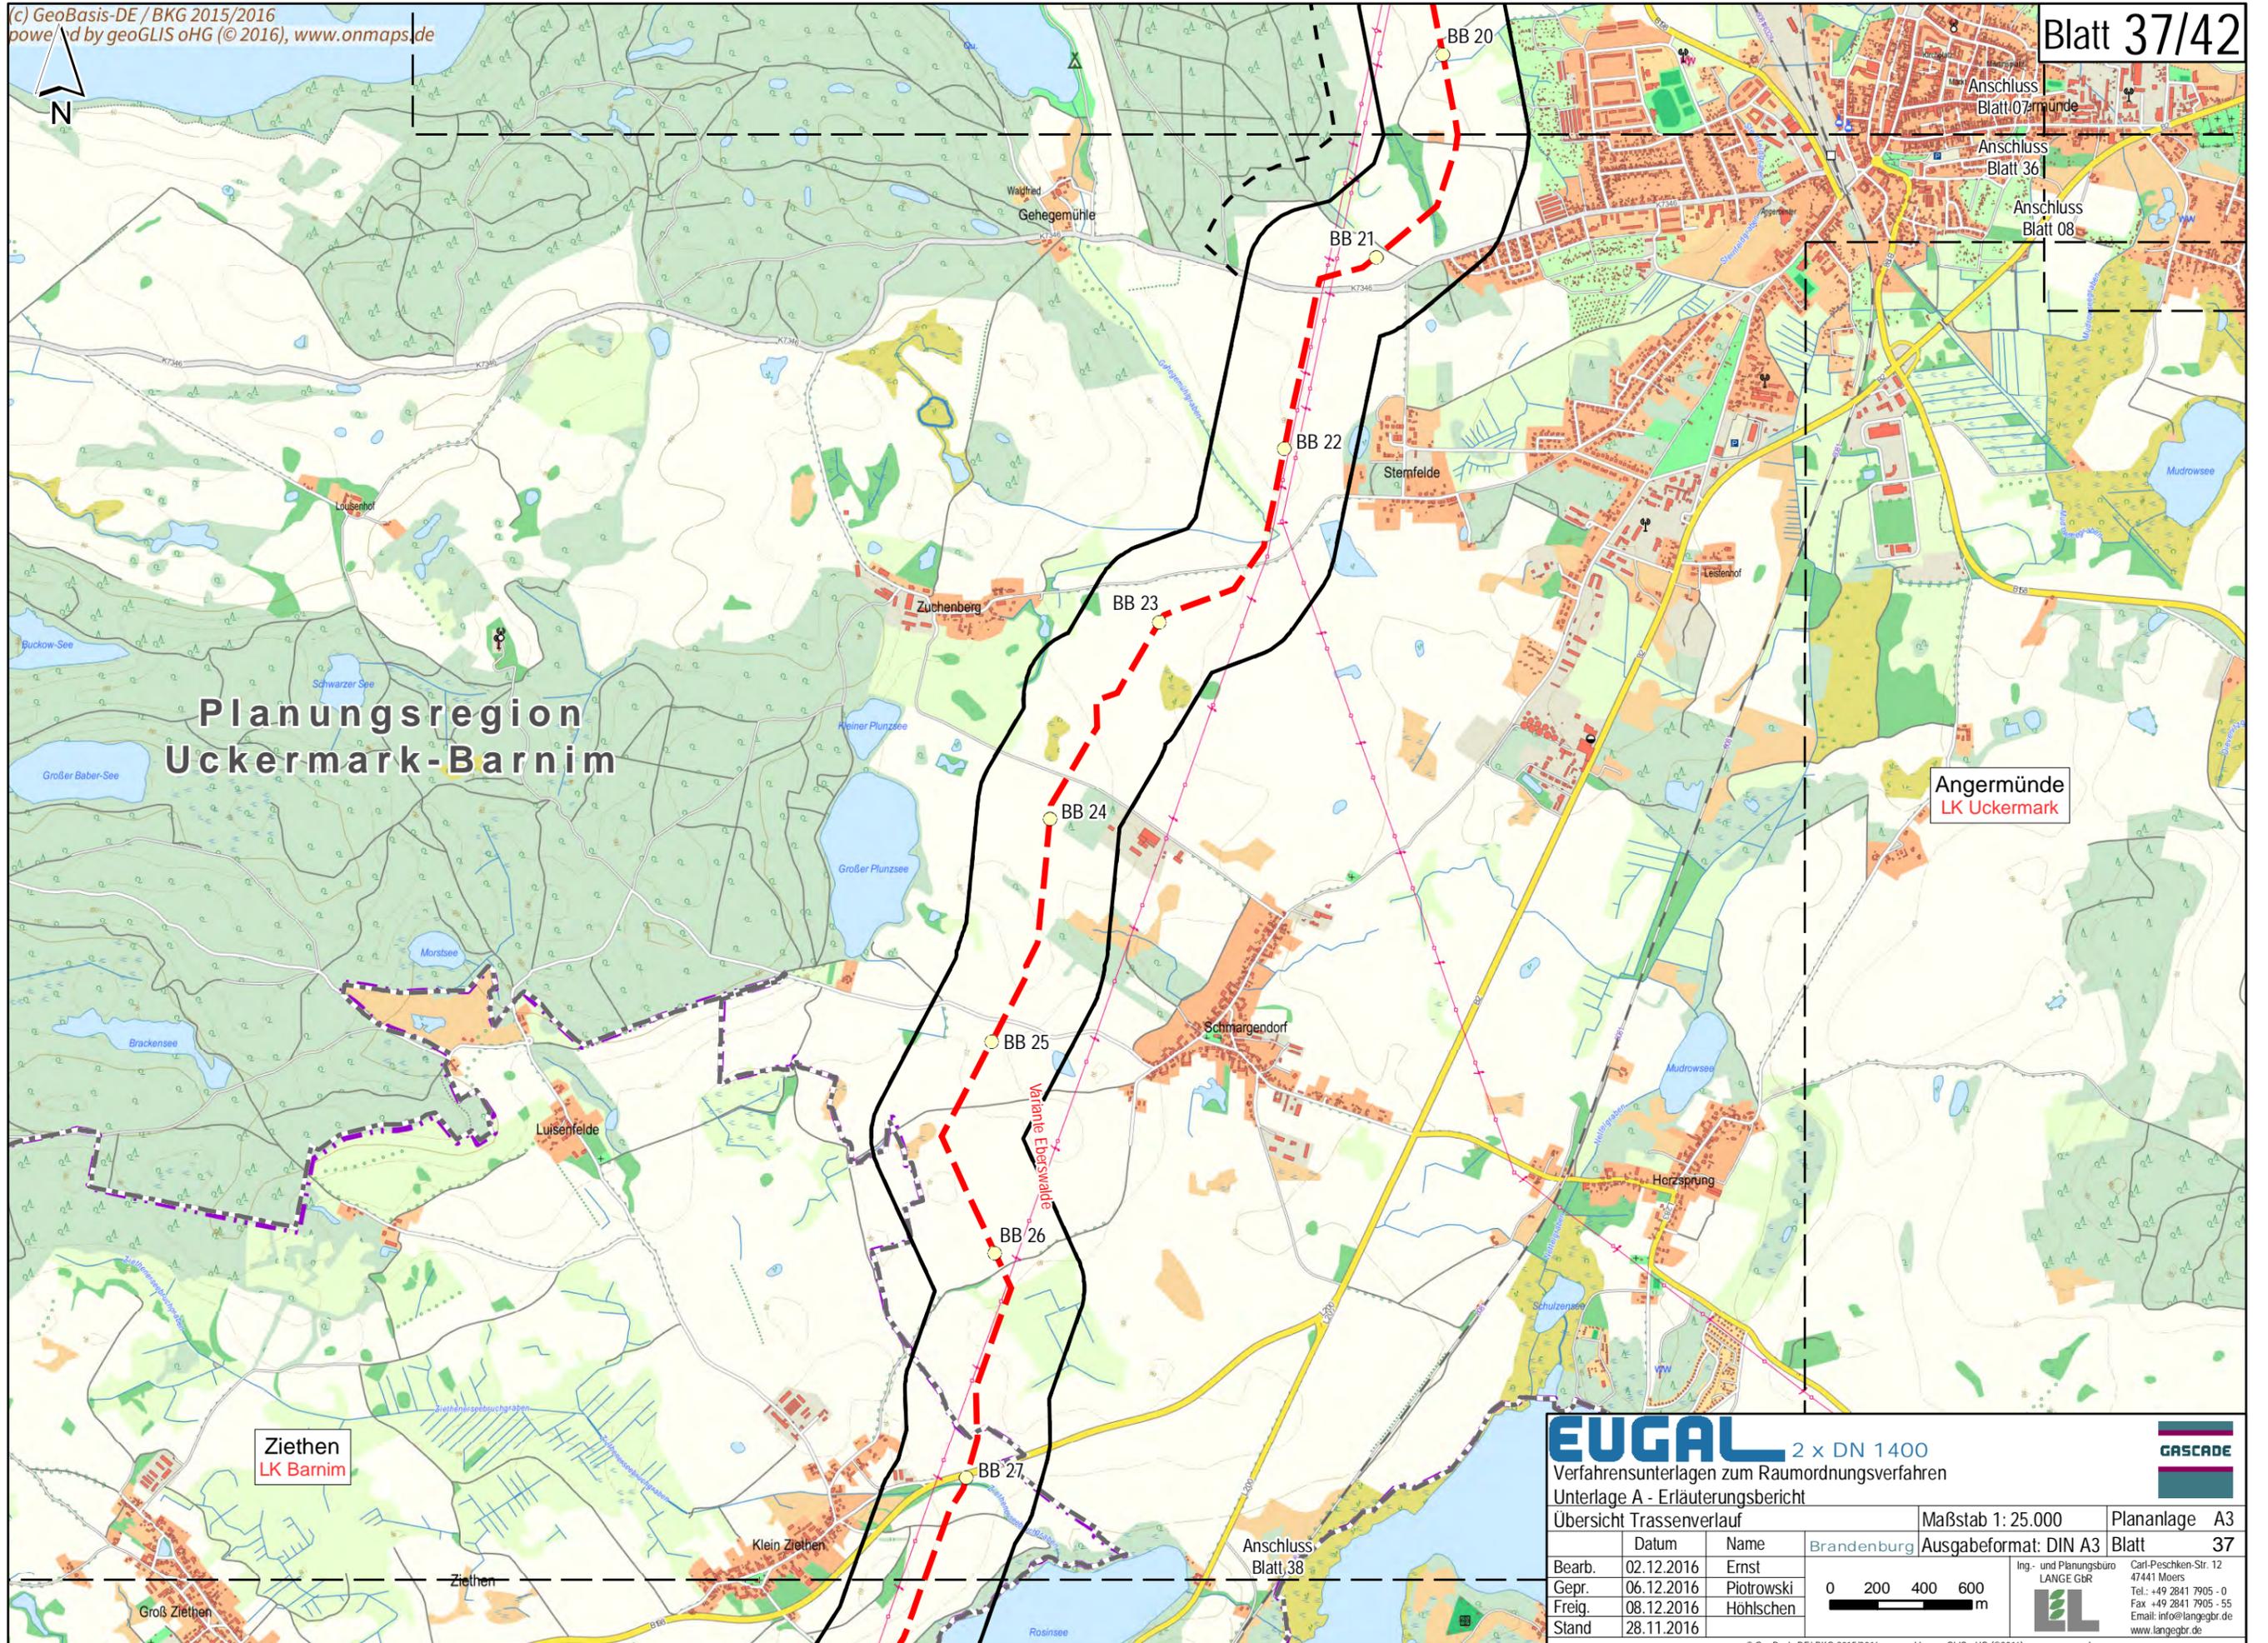

**Planungsregion
 Uckermark-Barnim**

Angermünde
 LK Uckermark

Ziethen
 LK Barnim


EUGAL 2 x DN 1400
 Verfahrnsunterlagen zum Raumordnungsverfahren
 Unterlage A - Erläuterungsbericht

Übersicht Trassenverlauf

| | | | | | | |
|--------|------------|------------|--|-------------|-----------------------|---------------|
| Datum | | Name | | Brandenburg | Maßstab 1: 25.000 | Plananlage A3 |
| Bearb. | 02.12.2016 | Ernst | | | Ausgabeformat: DIN A3 | Blatt 37 |
| Gepr. | 06.12.2016 | Plotrowski | | | | |
| Freig. | 08.12.2016 | Höhlschen | | | | |
| Stand | 28.11.2016 | | | | | |

0 200 400 600 m

Ing.- und Planungsbüro
 LANGE GbR
 Carl-Peschken-Str. 12
 47441 Moers
 Tel.: +49 2841 7905 - 0
 Fax: +49 2841 7905 - 55
 Email: info@langegbr.de
 www.langegbr.de

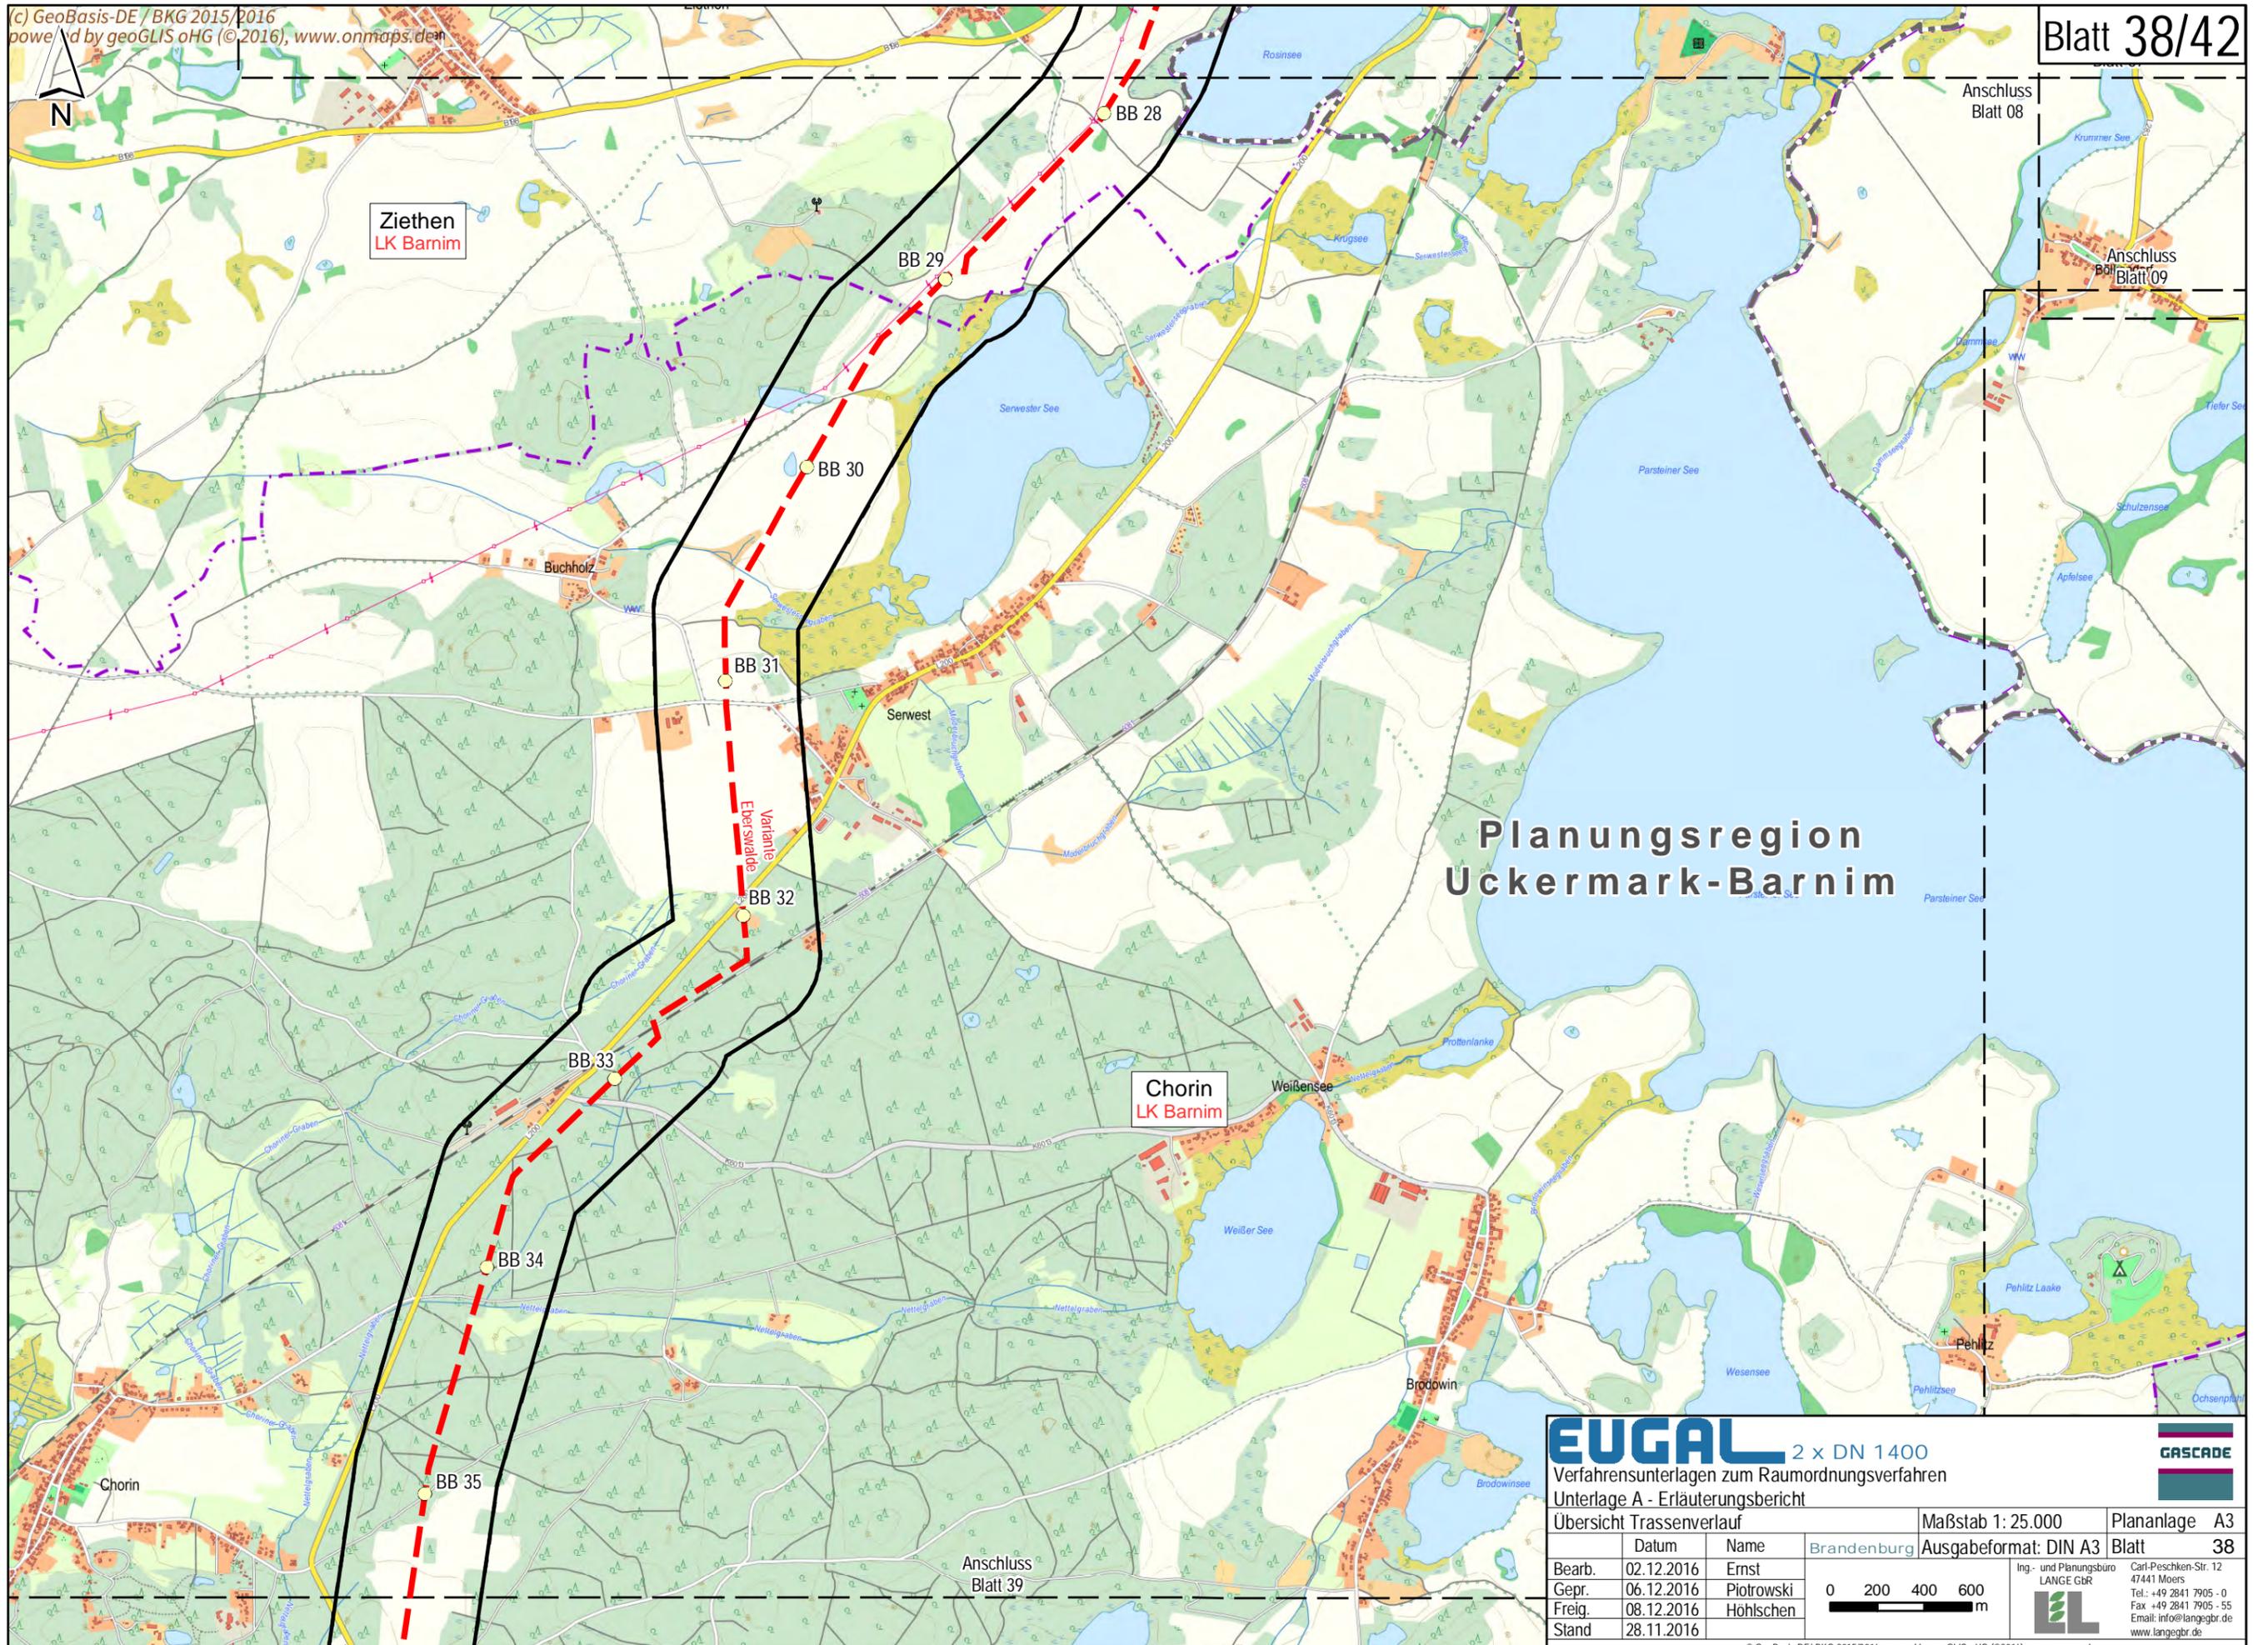


**Planungsregion
 Uckermark-Barnim**

EUGAL 2 x DN 1400
 Verfahrnsunterlagen zum Raumordnungsverfahren
 Unterlage A - Erläuterungsbericht

Übersicht Trassenverlauf

| | | | | | | | |
|--------|------------|------------|--|-----------------------|--|---|---------------|
| Datum | | Name | | Brandenburg | | Maßstab 1: 25.000 | Plananlage A3 |
| Bearb. | 02.12.2016 | Ernst | | Ausgabeformat: DIN A3 | | Blatt 38 | |
| Gepr. | 06.12.2016 | Plotrowski | | | | Ing.- und Planungsbüro LANGE GbR Carl-Peschken-Str. 12 47441 Moers Tel.: +49 2841 7905 - 0 Fax: +49 2841 7905 - 55 Email: info@langebr.de www.langebr.de | |
| Freig. | 08.12.2016 | Höhlschen | | | | | |
| Stand | 28.11.2016 | | | | | | |

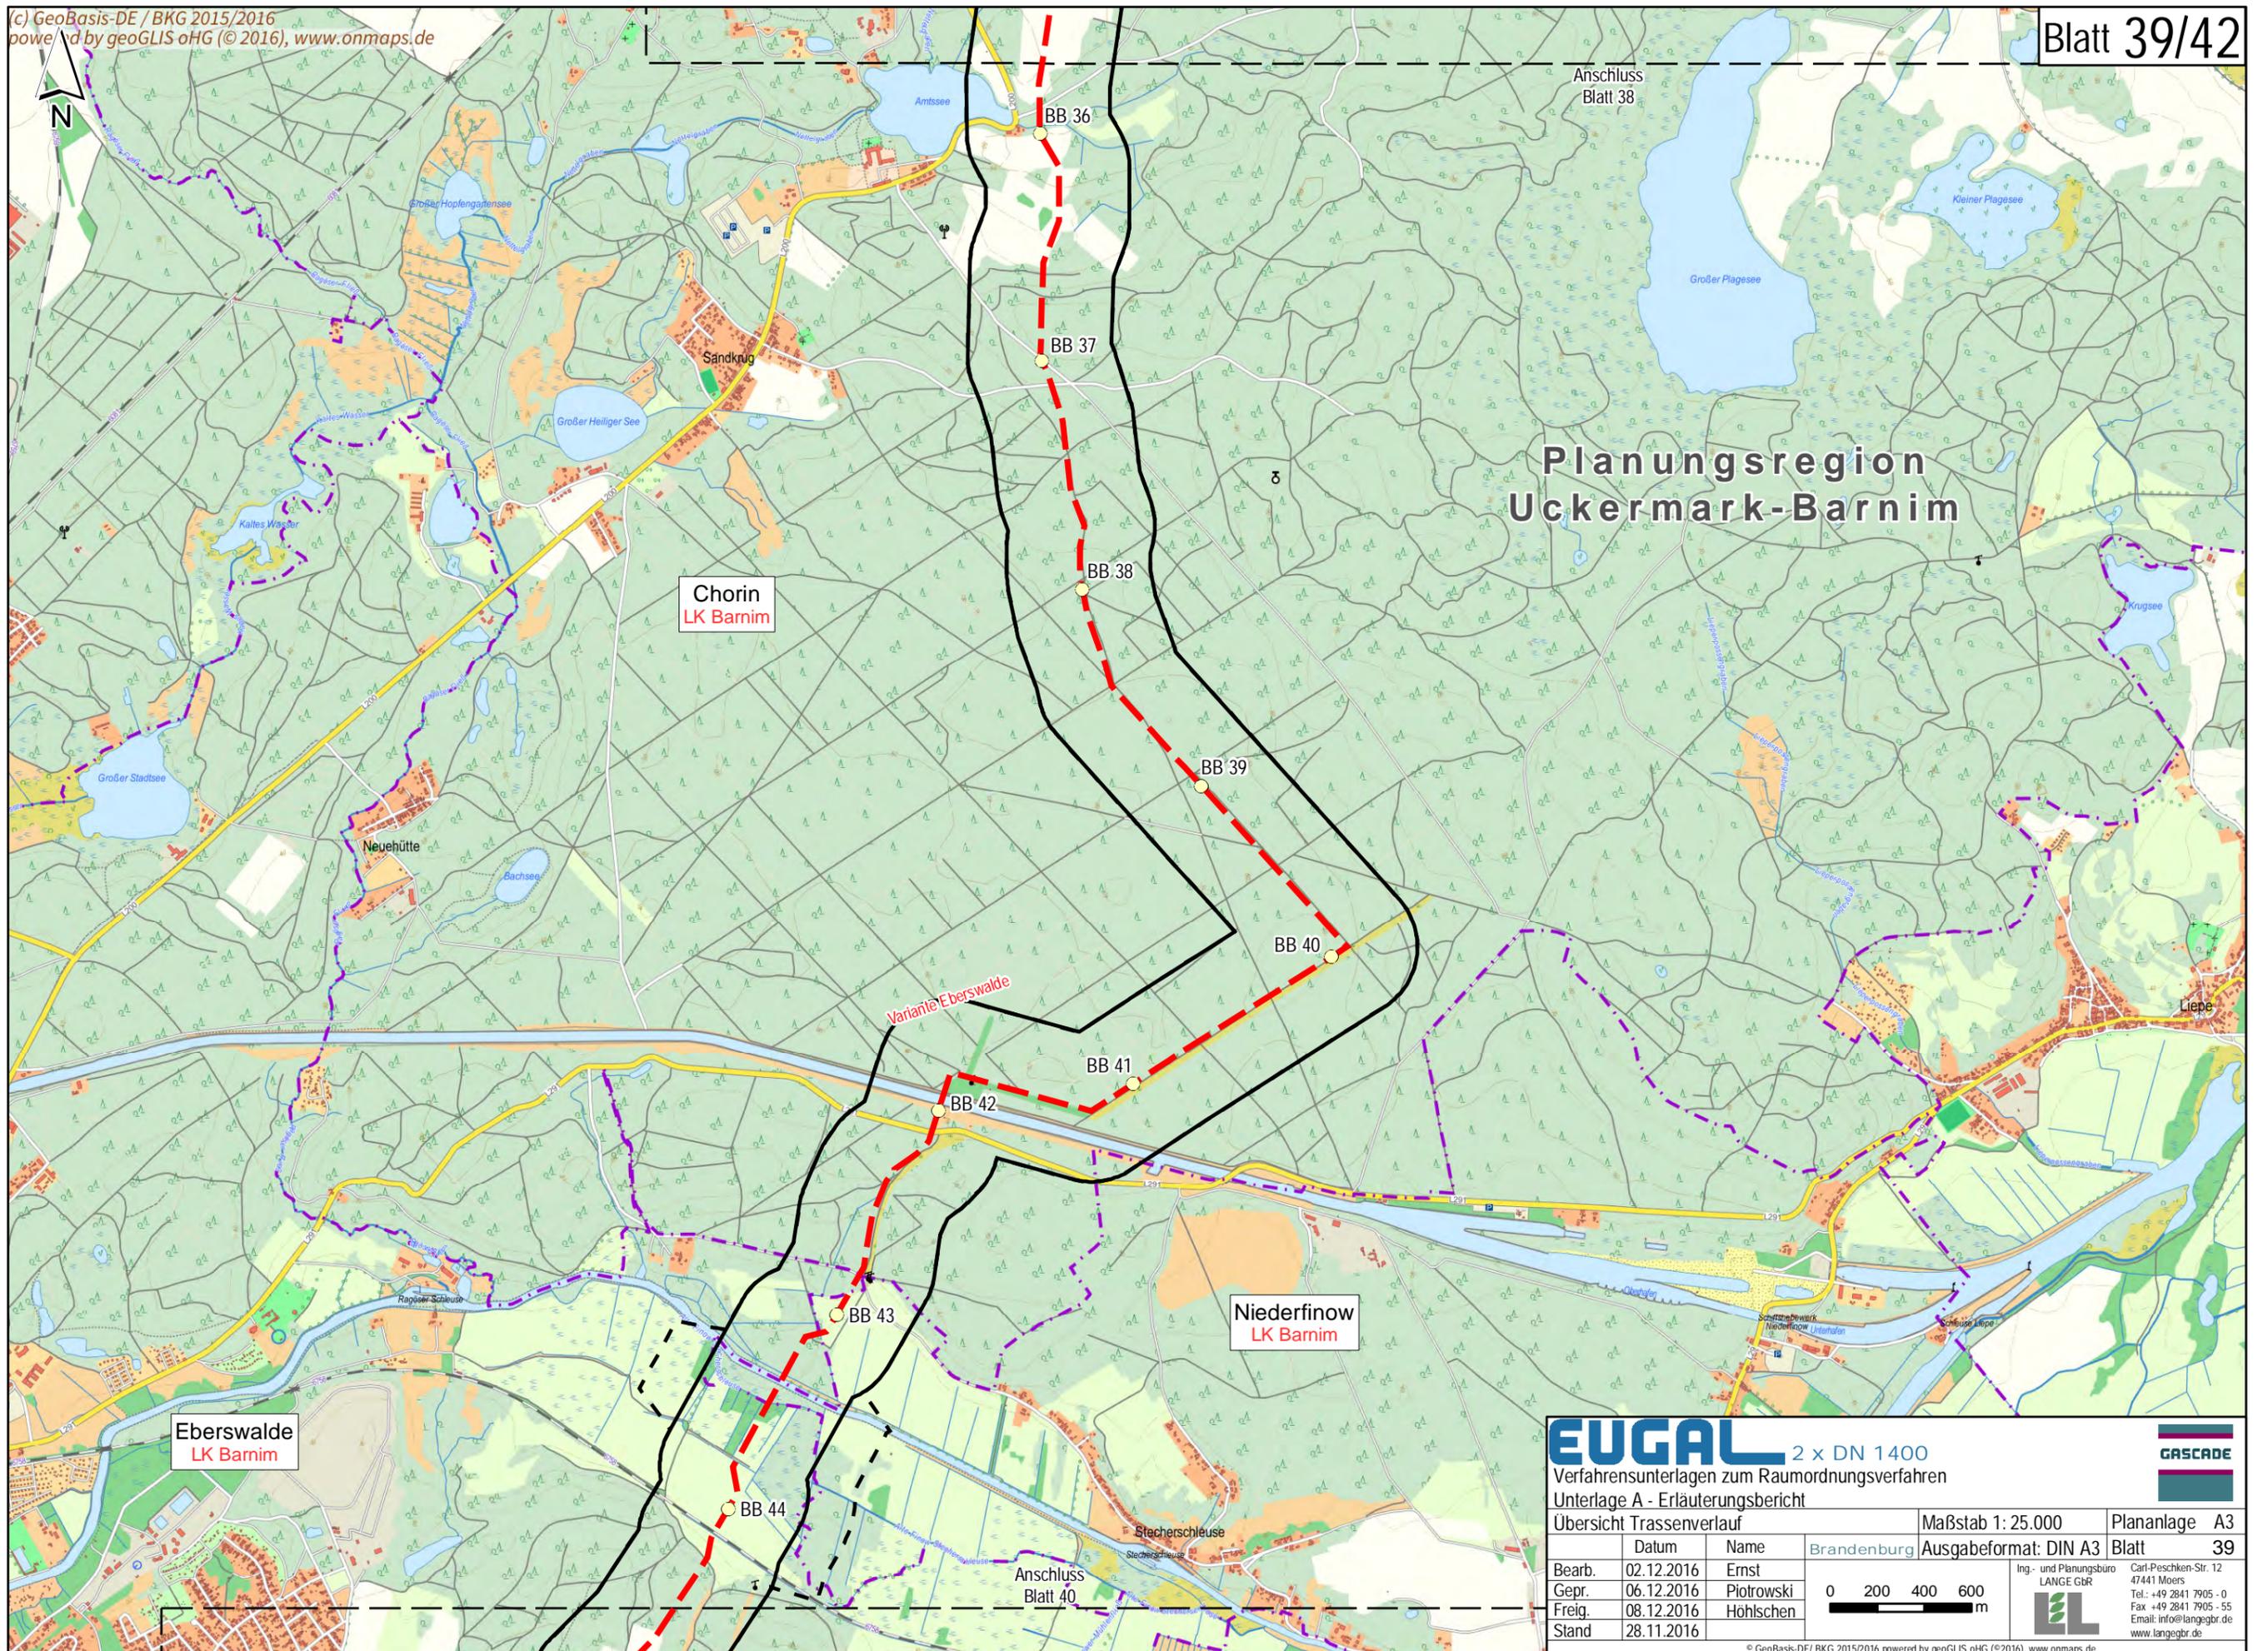

**Planungsregion
 Uckermark-Barnim**

**Chorin
 LK Barnim**

**Eberswalde
 LK Barnim**


**Niederfinow
 LK Barnim**


EUGAL 2 x DN 1400
 Verfahrensunterlagen zum Raumordnungsverfahren
 Unterlage A - Erläuterungsbericht

Übersicht Trassenverlauf

| | | | | | |
|--------|------------|------------|--------------------------------|-------------------------------------|--|
| Bearb. | 02.12.2016 | Ernst | Brandenburg 0 200 400 600 m | Maßstab 1: 25.000 | Plananlage A3 |
| Gepr. | 06.12.2016 | Plotrowski | | Ausgabeformat: DIN A3 | Blatt 39 |
| Freig. | 08.12.2016 | Höhlschen | | Ing.- und Planungsbüro LANGE GbR | Carl-Peschken-Str. 12 47441 Moers |
| Stand | 28.11.2016 | | | 0 200 400 600 m | Tel.: +49 2841 7905 - 0 Fax: +49 2841 7905 - 55 Email: info@langegbr.de www.langegbr.de |

© GeoBasis-DE/ BKG 2015/2016 powered by geoGLIS oHG (© 2016), www.onmaps.de
 Path: O:\EUGABA\GIS\Layout\ROV\Unterlage_A_Erläuterungsbericht\EUGAB_ROV_Erläuterungsbericht_A3_Trassenverlauf.mxd

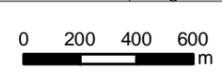

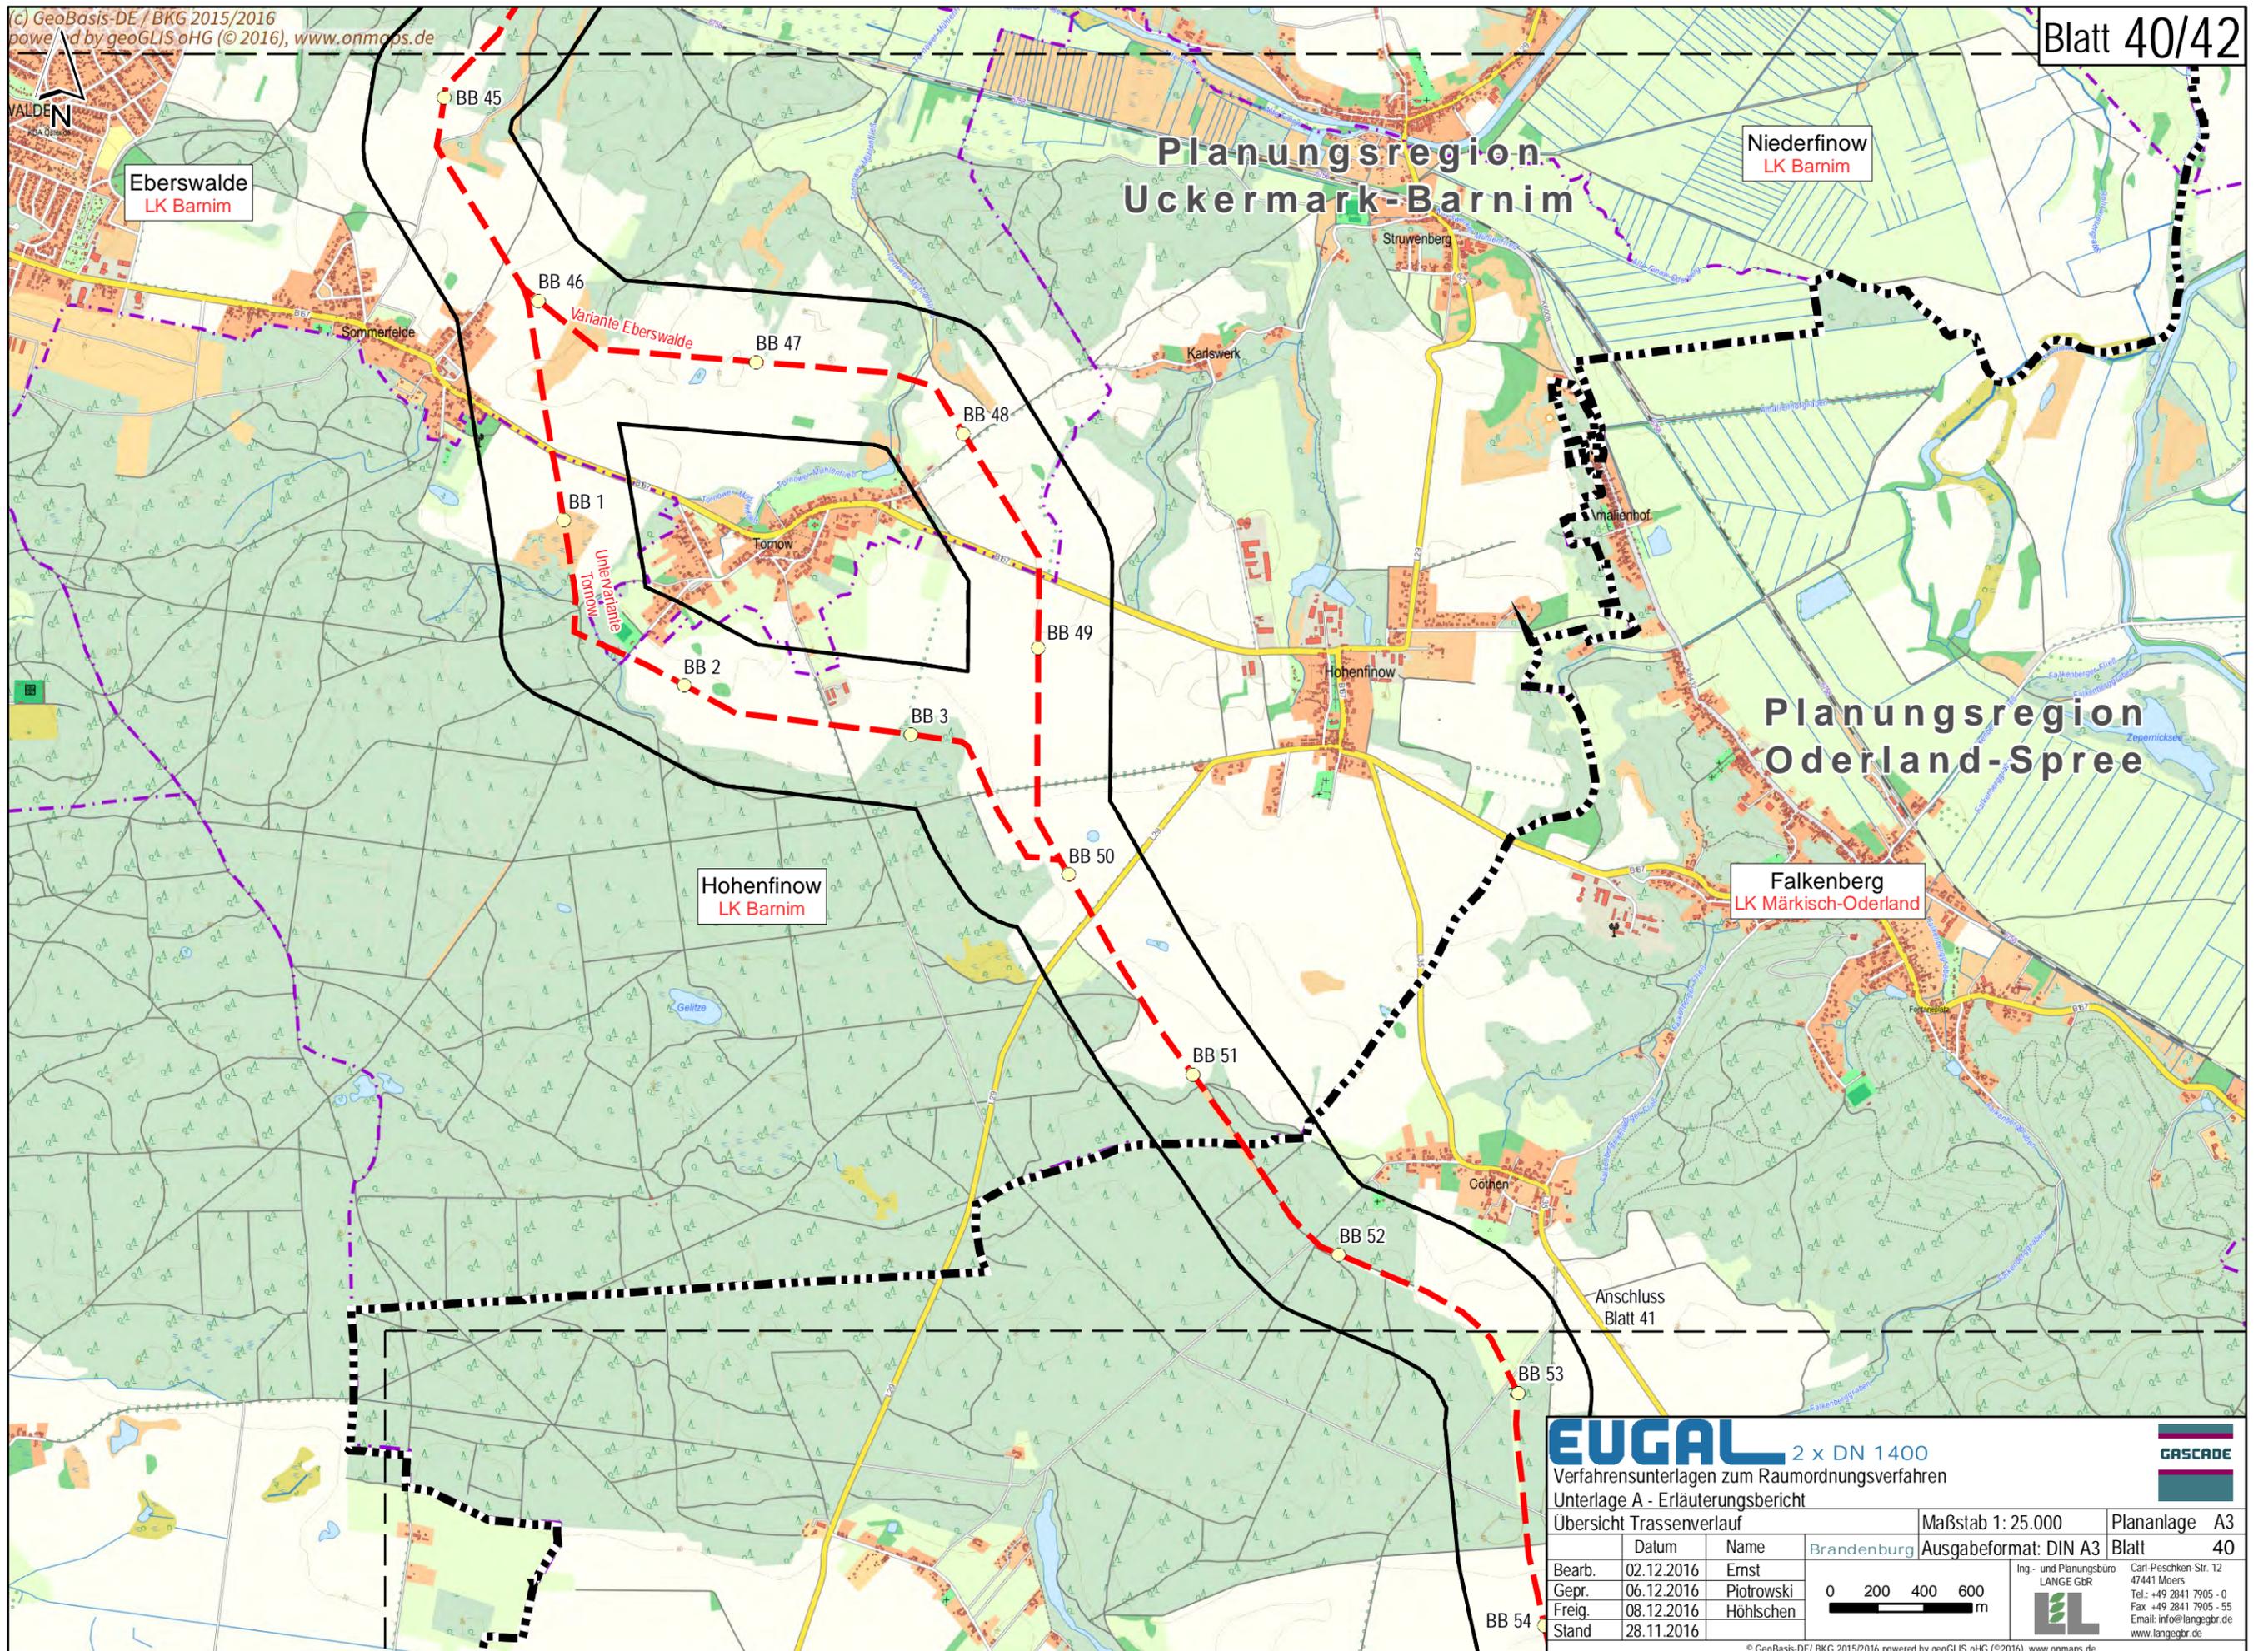

EUGAL 2 x DN 1400
 Verfahrensunterlagen zum Raumordnungsverfahren
 Unterlage A - Erläuterungsbericht


Übersicht Trassenverlauf

| Datum | Name | Brandenburg | Maßstab 1: 25.000 | Plananlage A3 |
|-------------------|------------|-------------|-----------------------|---------------|
| Bearb. 02.12.2016 | Ernst | | Ausgabeformat: DIN A3 | Blatt 40 |
| Gepr. 06.12.2016 | Plotrowski | | | |
| Freig. 08.12.2016 | Höhlschen | | | |
| Stand 28.11.2016 | | | | |

0 200 400 600 m

Ing.- und Planungsbüro
LANGE GBR
 Carl-Peschken-Str. 12
 47441 Moers
 Tel.: +49 2841 7905 - 0
 Fax: +49 2841 7905 - 55
 Email: info@langebr.de
 www.langebr.de

GASCADE

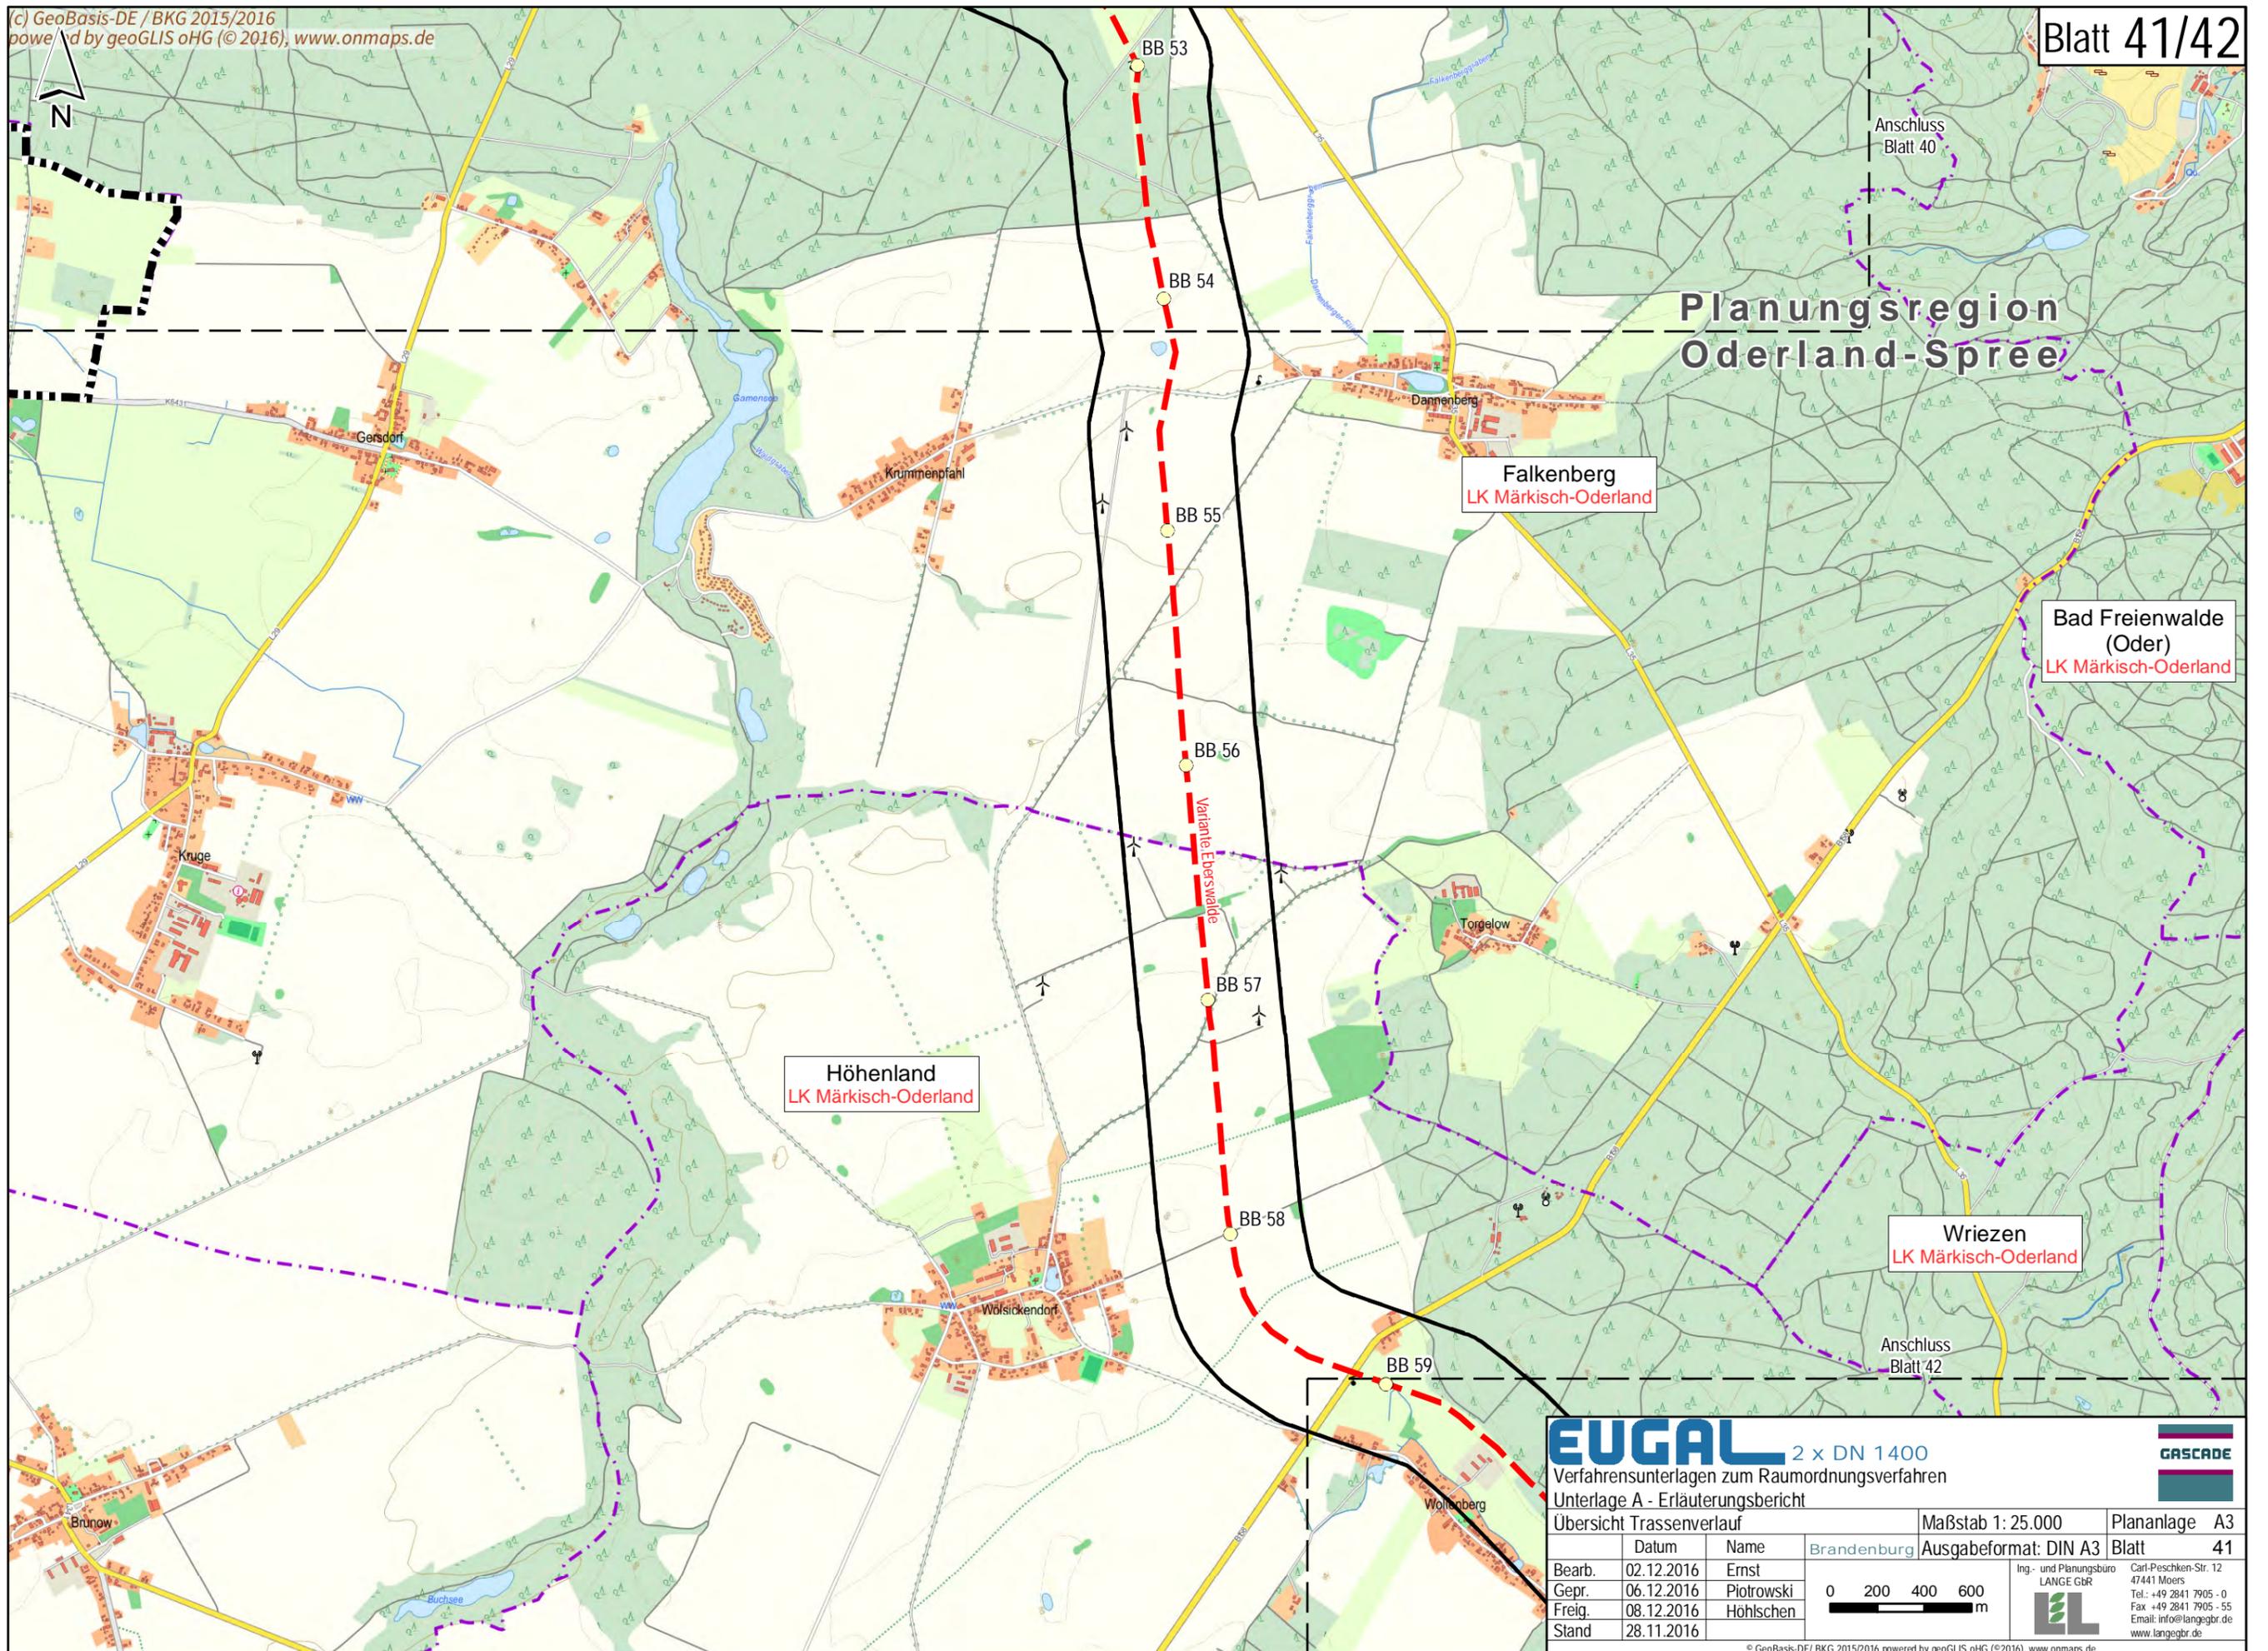

**Planungsregion
 Oderland-Spree**

Falkenberg
 LK Märkisch-Oderland

**Bad Freienwalde
 (Oder)**
 LK Märkisch-Oderland

Höhenland
 LK Märkisch-Oderland

Wriezen
 LK Märkisch-Oderland

EUGAL 2 x DN 1400
 Verfahrensunterlagen zum Raumordnungsverfahren
 Unterlage A - Erläuterungsbericht

Übersicht Trassenverlauf

| | | | | |
|--------|------------|-------------|-----------------------|---------------|
| Datum | Name | Brandenburg | Maßstab 1: 25.000 | Plananlage A3 |
| Bearb. | 02.12.2016 | Ernst | Ausgabeformat: DIN A3 | Blatt 41 |
| Gepr. | 06.12.2016 | Piotrowski | | |
| Freig. | 08.12.2016 | Höhlschen | | |
| Stand | 28.11.2016 | | | |


0 200 400 600 m

Ing.- und Planungsbüro
LANGE GbR
 Carl-Peschken-Str. 12
 47441 Moers
 Tel.: +49 2841 7905 - 0
 Fax: +49 2841 7905 - 55
 Email: info@langegbr.de
 www.langegbr.de

GASCADE

Planungsregion Oderland-Spree

(c) GeoBasis-DE/BKG (2015/2016)
powered by geoBasis (© 2016), www.onmaps.de

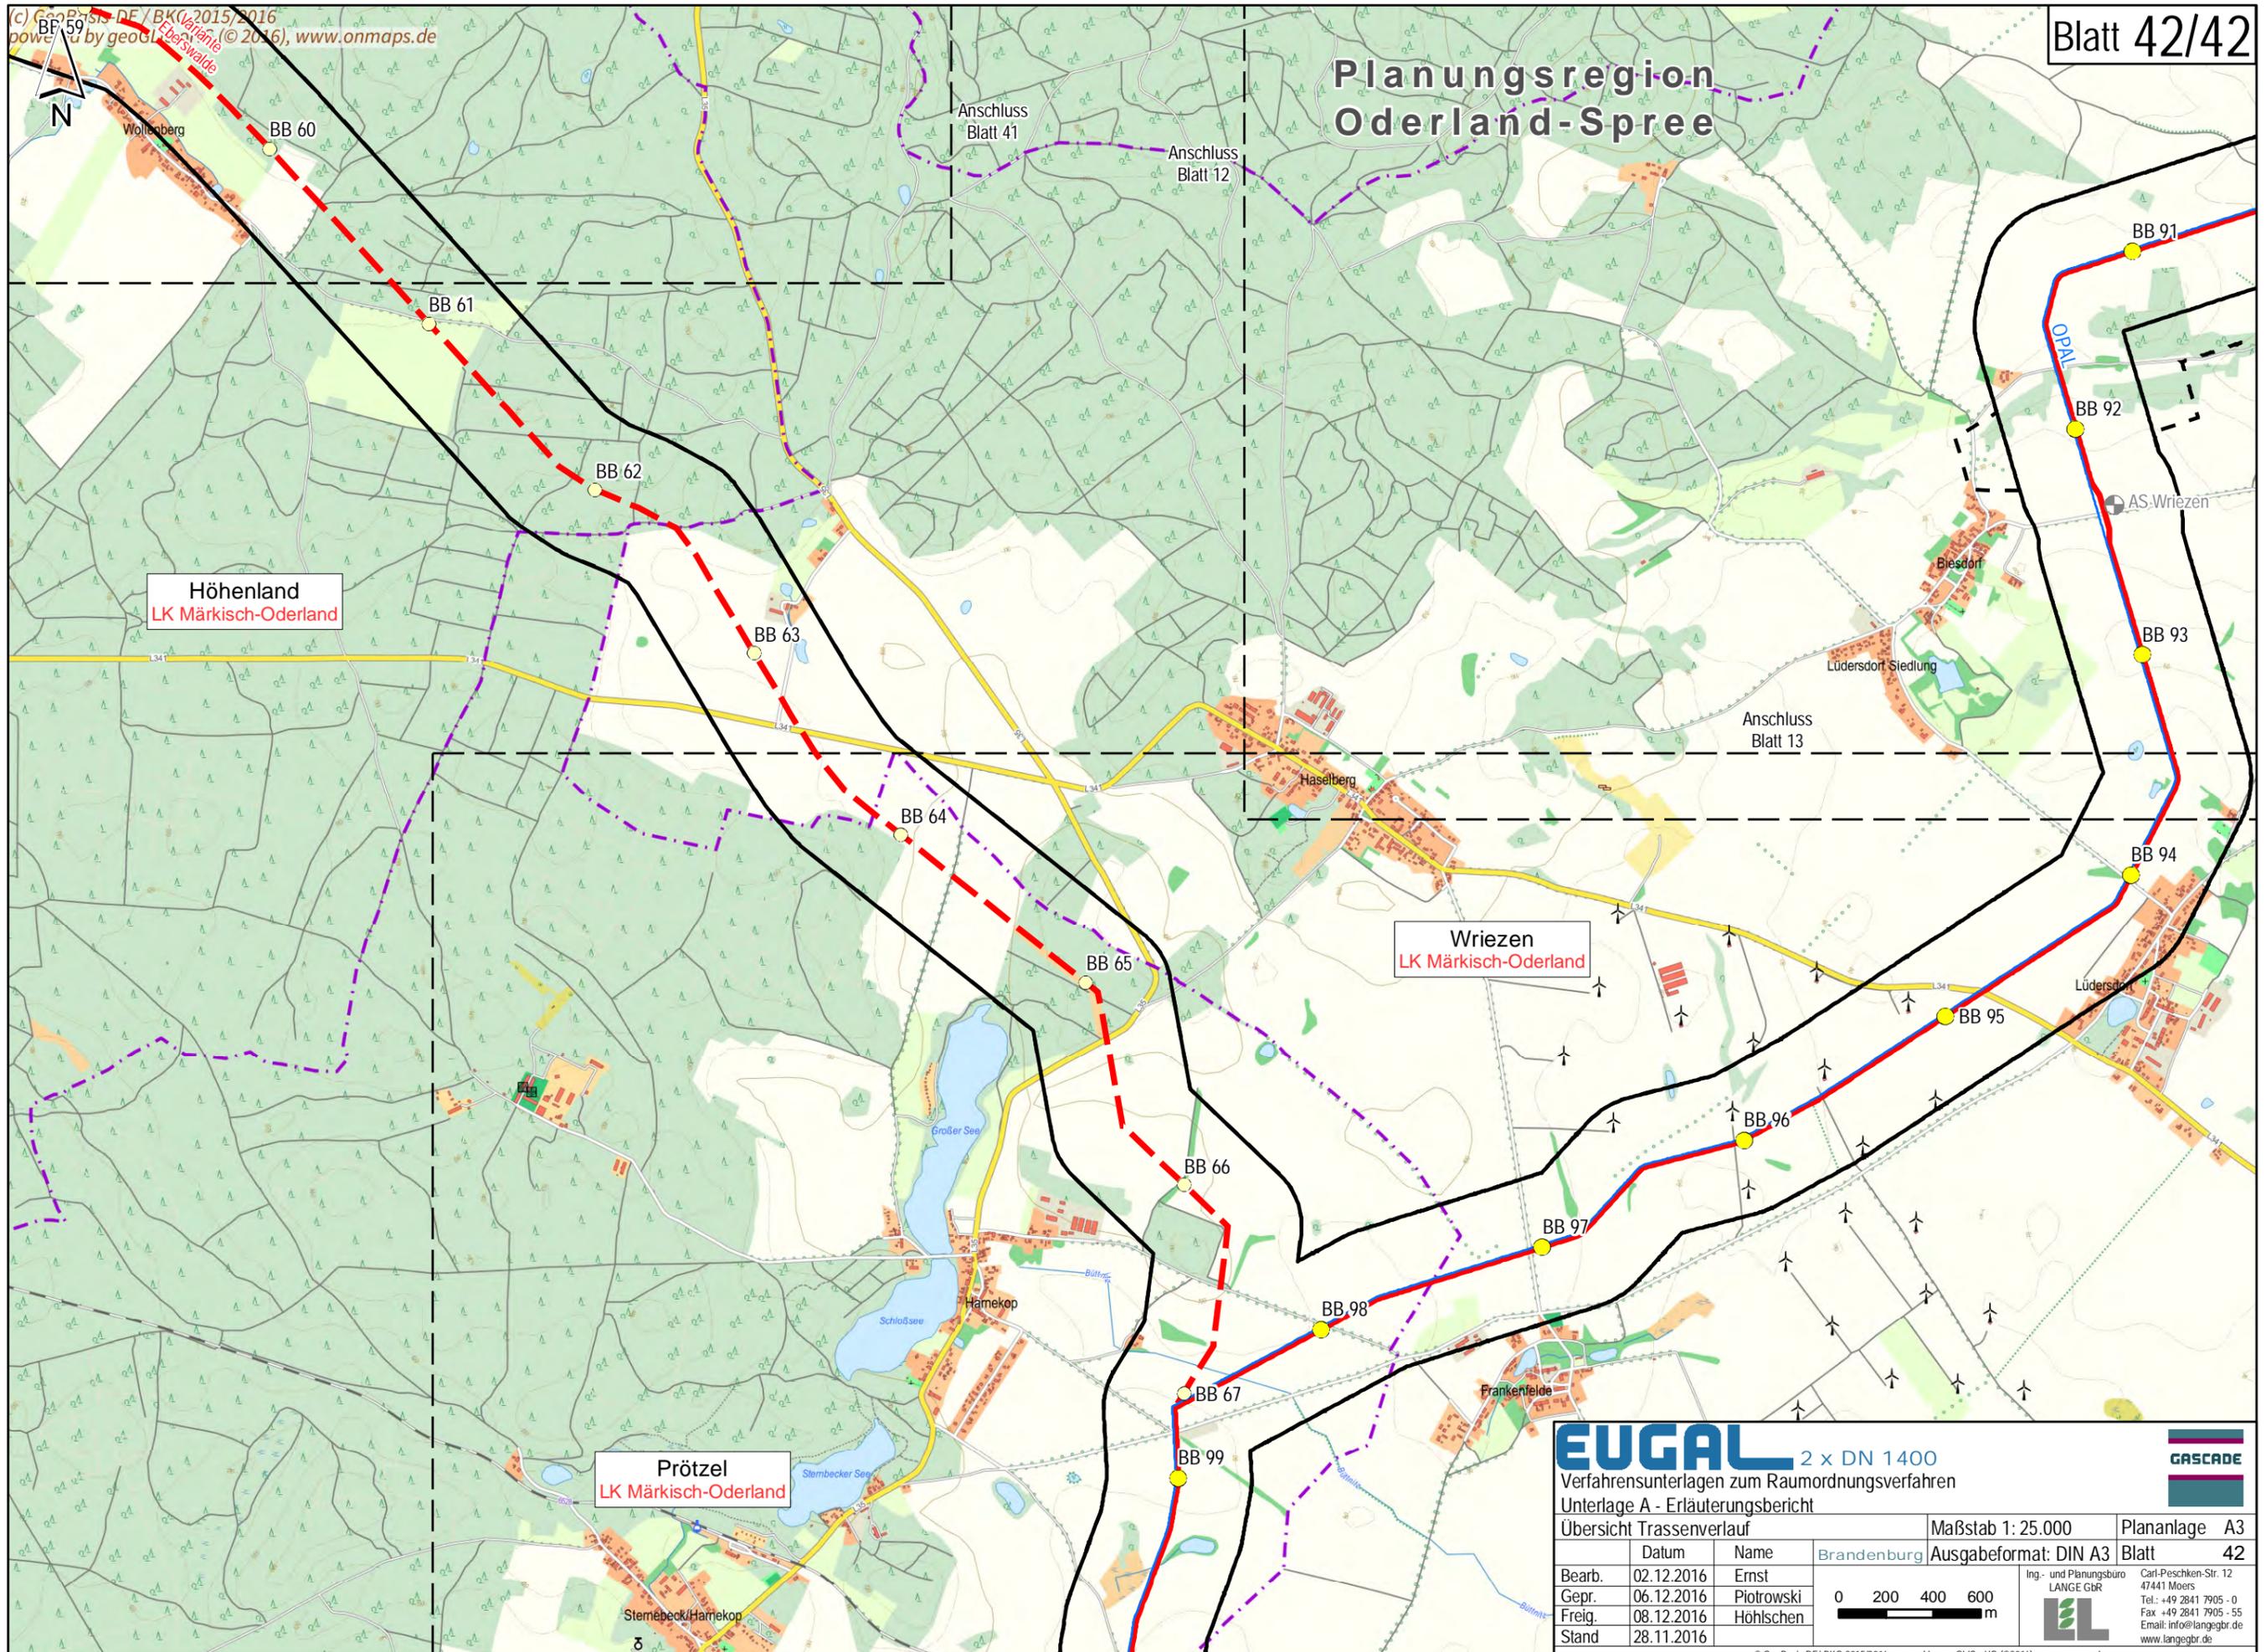

EUGAL 2 x DN 1400
 Verfahrnsunterlagen zum Raumordnungsverfahren
 Unterlage A - Erläuterungsbericht

Übersicht Trassenverlauf

| | | | | | | | |
|--------|------------|------------|--|-----------------|--------------------------------------|-----------------------|--|
| Datum | | Name | | Brandenburg | Maßstab 1: 25.000 | Ausgabeformat: DIN A3 | Plananlage A3 |
| Bearb. | 02.12.2016 | Ernst | | | | | |
| Gepr. | 06.12.2016 | Plotrowski | | 0 200 400 600 m | Ing.- und Planungsbüro LANGGE GbR | Blatt 42 | Carl-Peschken-Str. 12 47441 Moers Tel.: +49 2841 7905 - 0 Fax: +49 2841 7905 - 55 Email: info@langgebr.de www.langgebr.de |
| Freig. | 08.12.2016 | Höhlschen | | | | | |
| Stand | 28.11.2016 | | | | | | |

GASCADÉ