


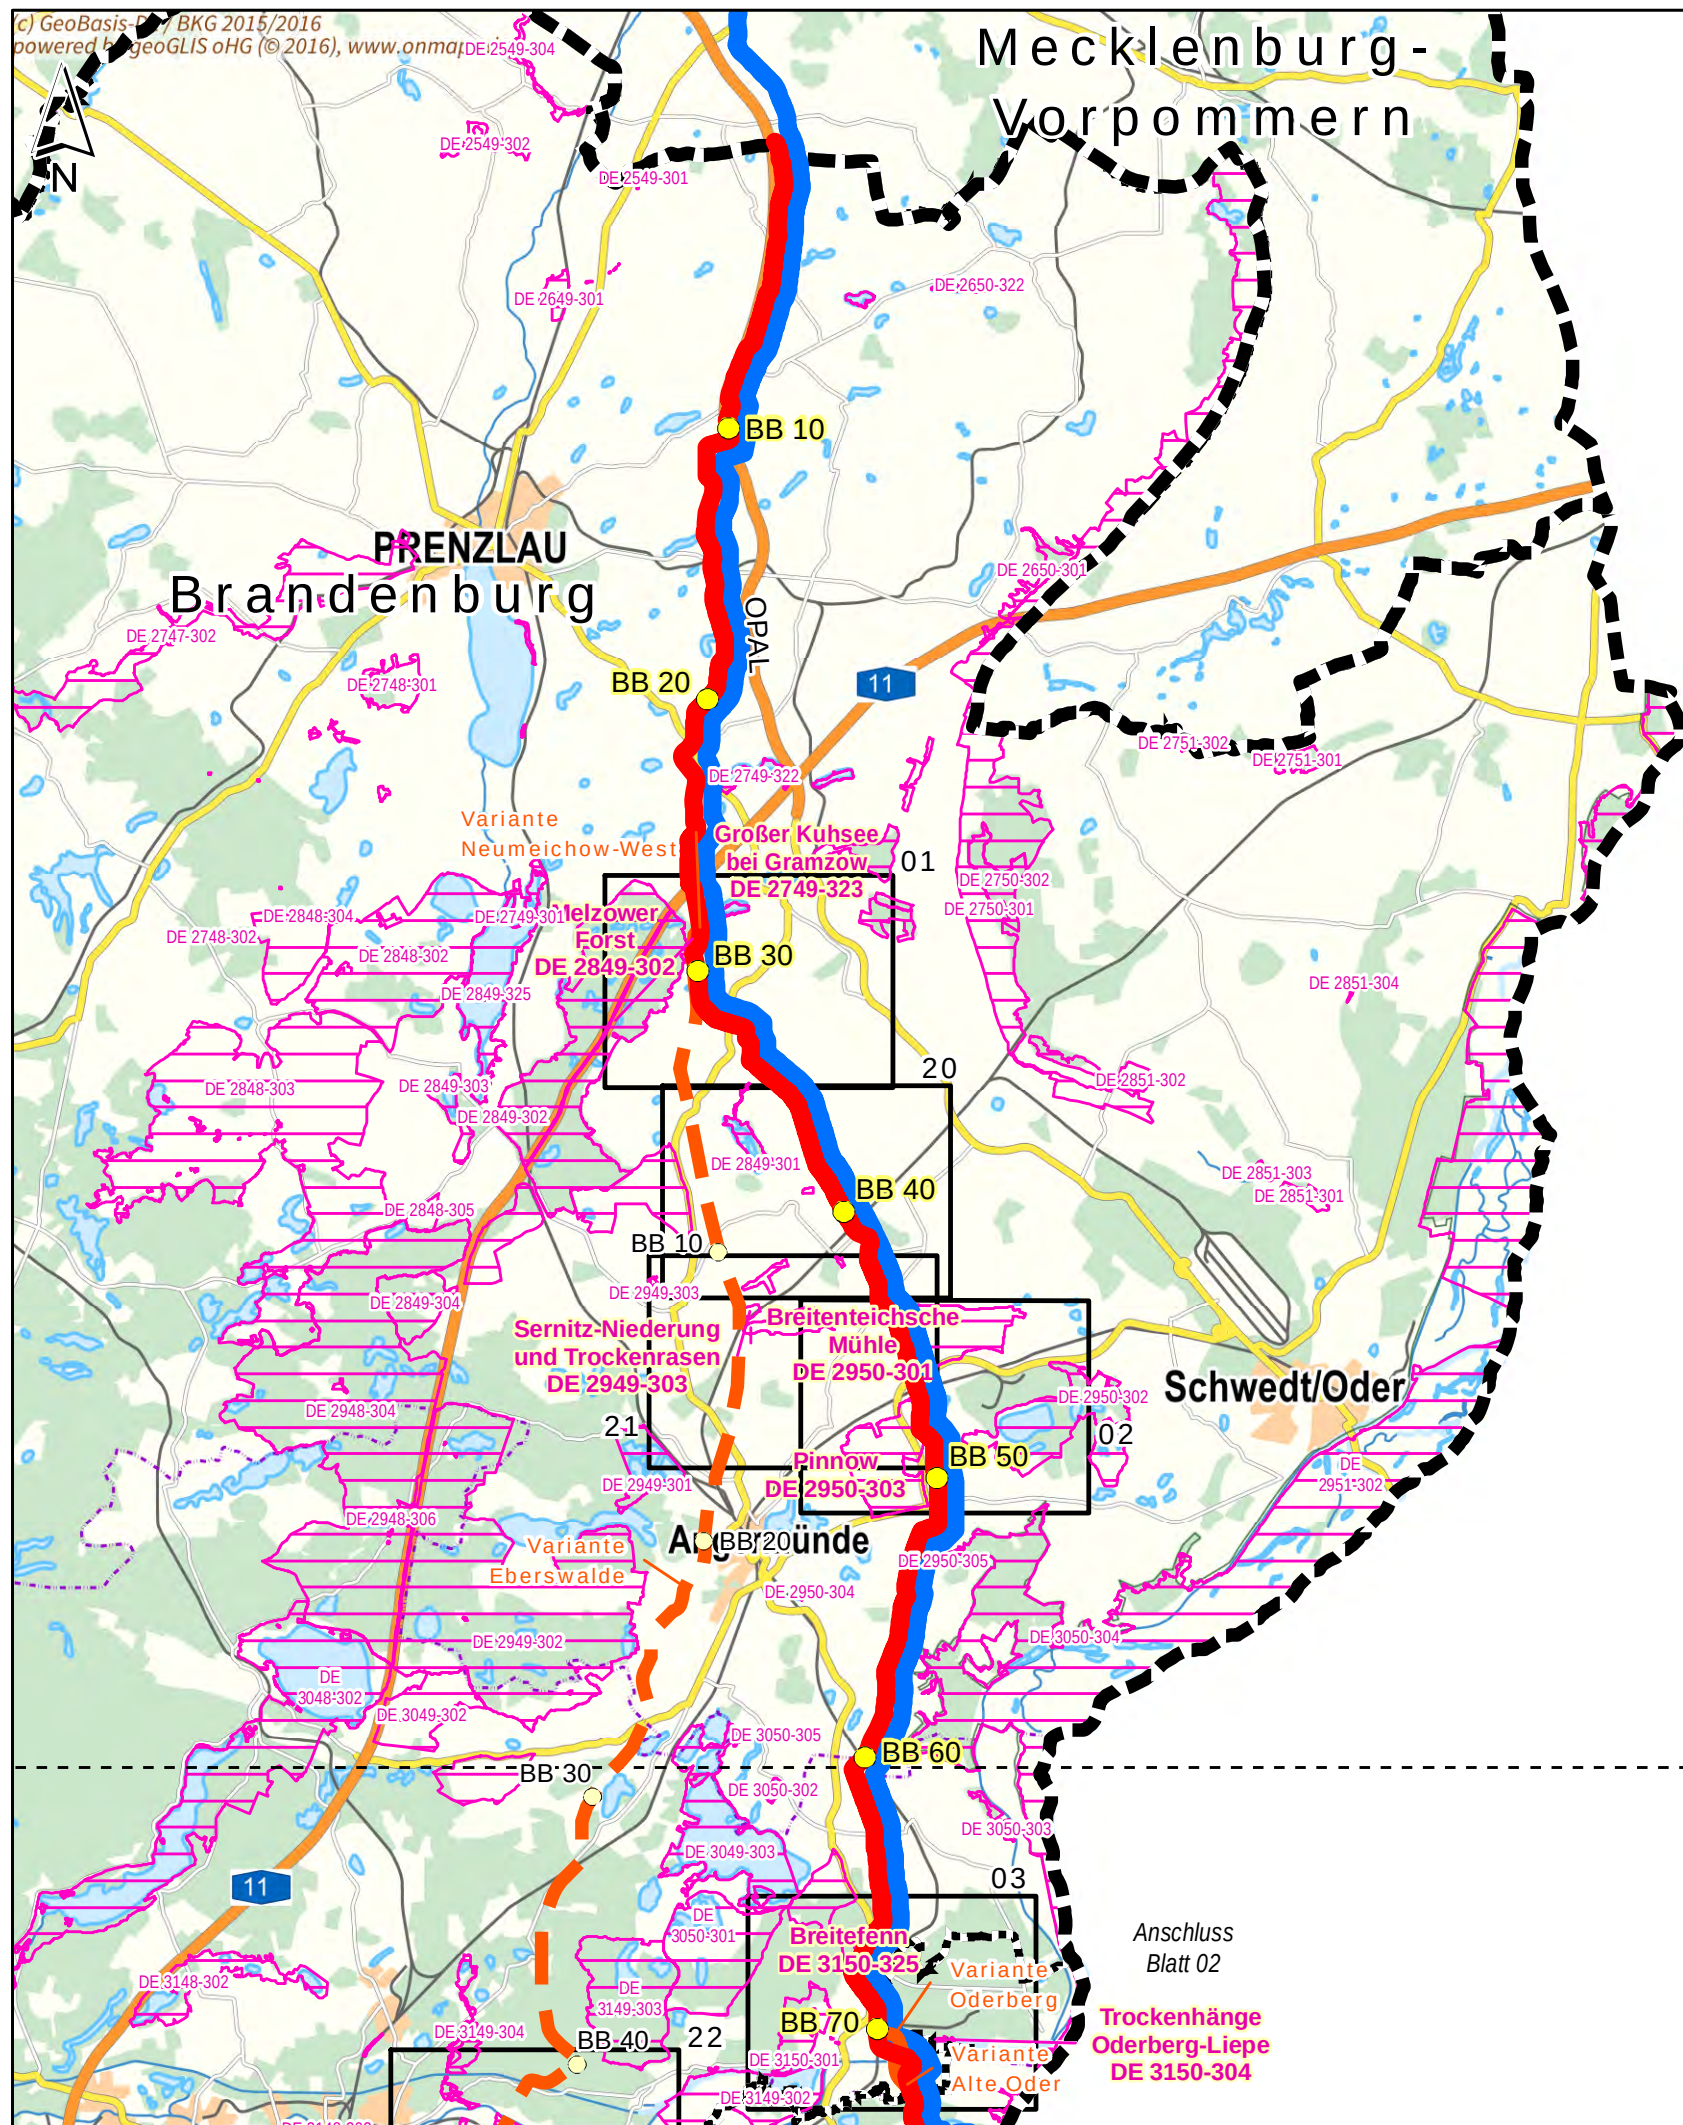

Legende

Projektinformationen Planung

- Vorzugstrasse EUGAL
- Trassenvariante EUGAL
- Stationierung Vorzugstrasse EUGAL
- Stationierung Trassenvariante EUGAL

Leitungsnetz GASCADE/ OGT

- OPAL (Bestand)
- Verdichterstandort OPAL

Europäische Schutzausweisungen

- FFH-Gebiete
- Blattschnitt Plananlage DI.3
Übersicht FFH-Gebiete


Administrative Grenzen

- Grenze Bundesland
- Grenze Planungsregion

EUGAL 2 x DN 1400
Verfahrensunterlagen zum Raumordnungsverfahren
Unterlage D - NATURA 2000-Vorstudie/ Verträglichkeitsstudie 1. Stufe

Netz NATURA 2000 - FFH-Gebiete			Maßstab 1: 250.000	Plananlage DI.1
	Datum	Name	Brandenburg	Blatt 01
Bearb.	02.12.2016	Ernst		
Gepr.	06.12.2016	Speich		
Freig.	08.12.2016	Höhlchen		
Stand	28.11.2016			

Ing.- und Planungsbüro
LANGE GbR
Carl-Peschken-Str. 12
47441 Moers
Tel.: +49 2841 7905 - 0
Fax: +49 2841 7905 - 55
Email: info@langegb.de
www.langegb.de

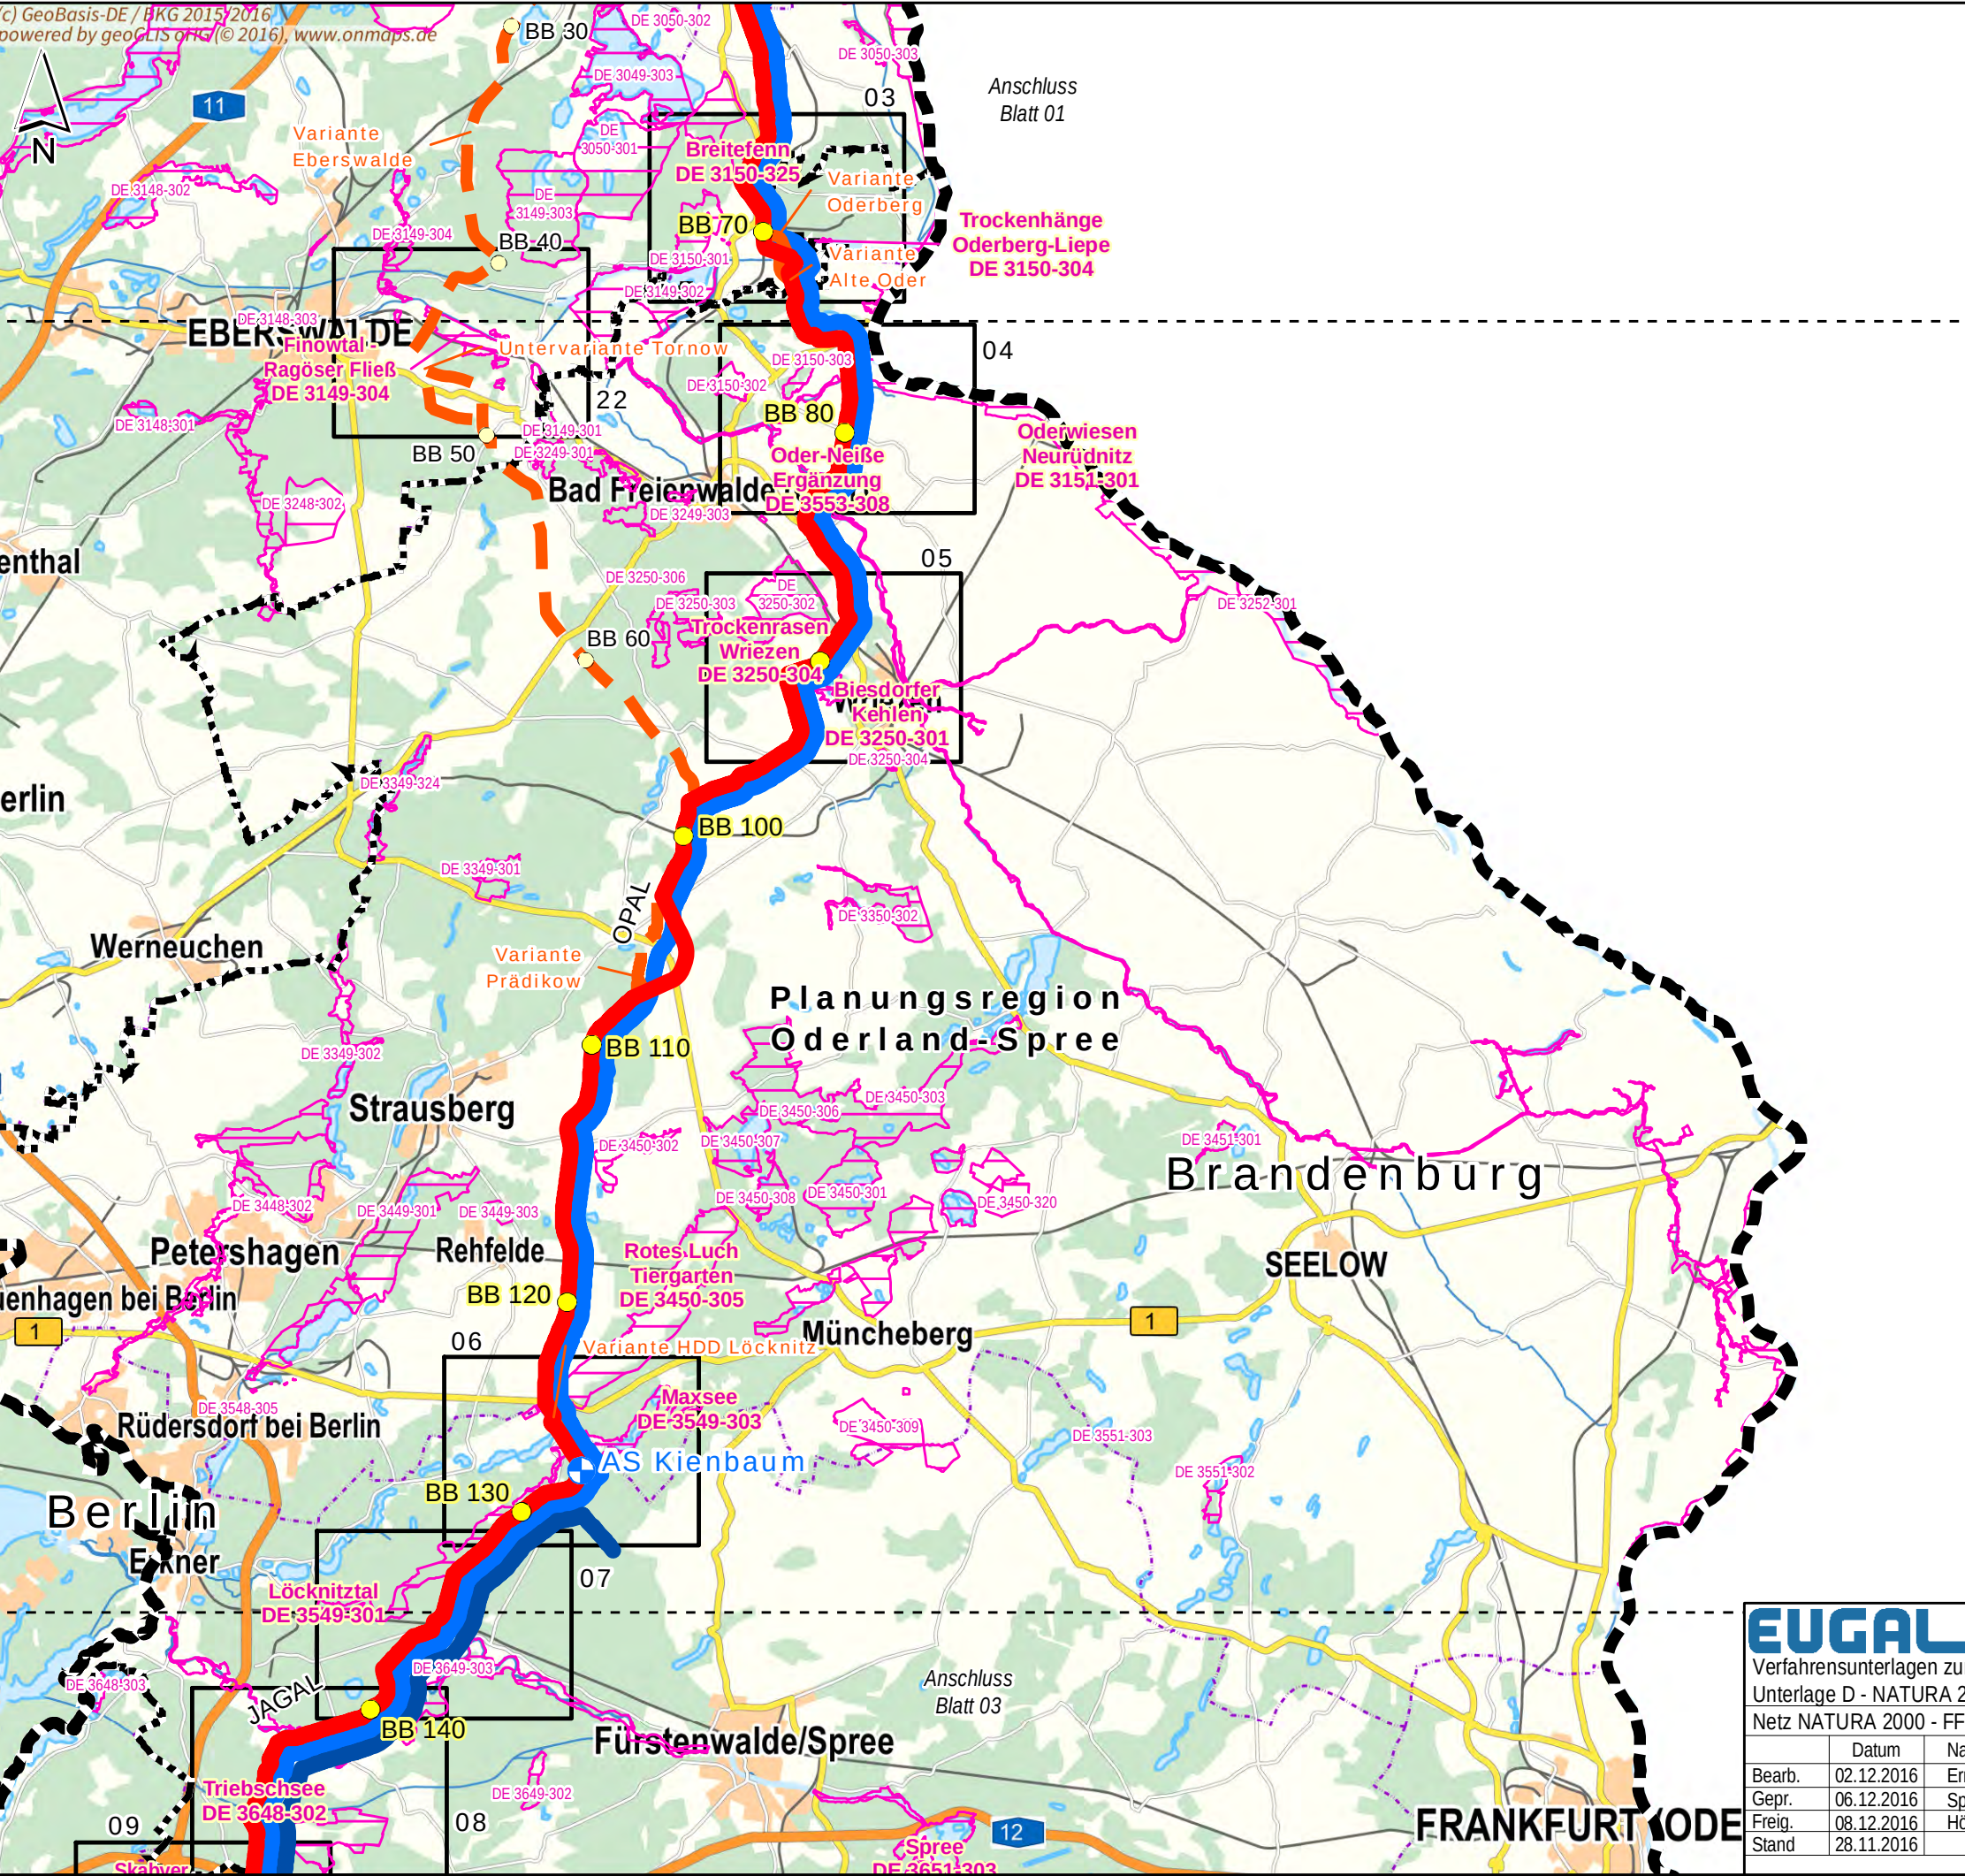

Legende

Projektinformationen
Planung

- Vorzugstrasse EUGAL
- Trassenvariante EUGAL
- Stationierung Vorzugstrasse EUGAL
- Stationierung Trassenvariante EUGAL
- geplanter Ausspeisepunkt

Leitungsnetz GASCADE/
OGT

- JAGAL (Bestand)
- OPAL (Bestand)
- Verdichterstandort OPAL

Europäische
Schutzausweisungen

- FFH-Gebiete
- Blattschnitt Plananlage DI.3
Übersicht FFH-Gebiete


Administrative Grenzen

- Grenze Bundesland
- Grenze Planungsregion

EUGAL 2 x DN 1400
Verfahrensunterlagen zum Raumordnungsverfahren
Unterlage D - NATURA 2000-Vorstudie/ Verträglichkeitsstudie 1. Stufe
Netz NATURA 2000 - FFH-Gebiete

Datum		Name	Brandenburg	Maßstab 1: 250.000	Plananlage DI.1
Bearb.	02.12.2016	Ernst		Ausgabeformat: DIN A3	Blatt 02
Gepr.	06.12.2016	Speich			
Freig.	08.12.2016	Höhlschen			
Stand	28.11.2016				

Ing.- und Planungsbüro
LANGE GbR
Carl-Peschken-Str. 12
47441 Moers
Tel.: +49 2841 7905 - 0
Fax: +49 2841 7905 - 55
Email: info@langegbg.de
www.langegbg.de

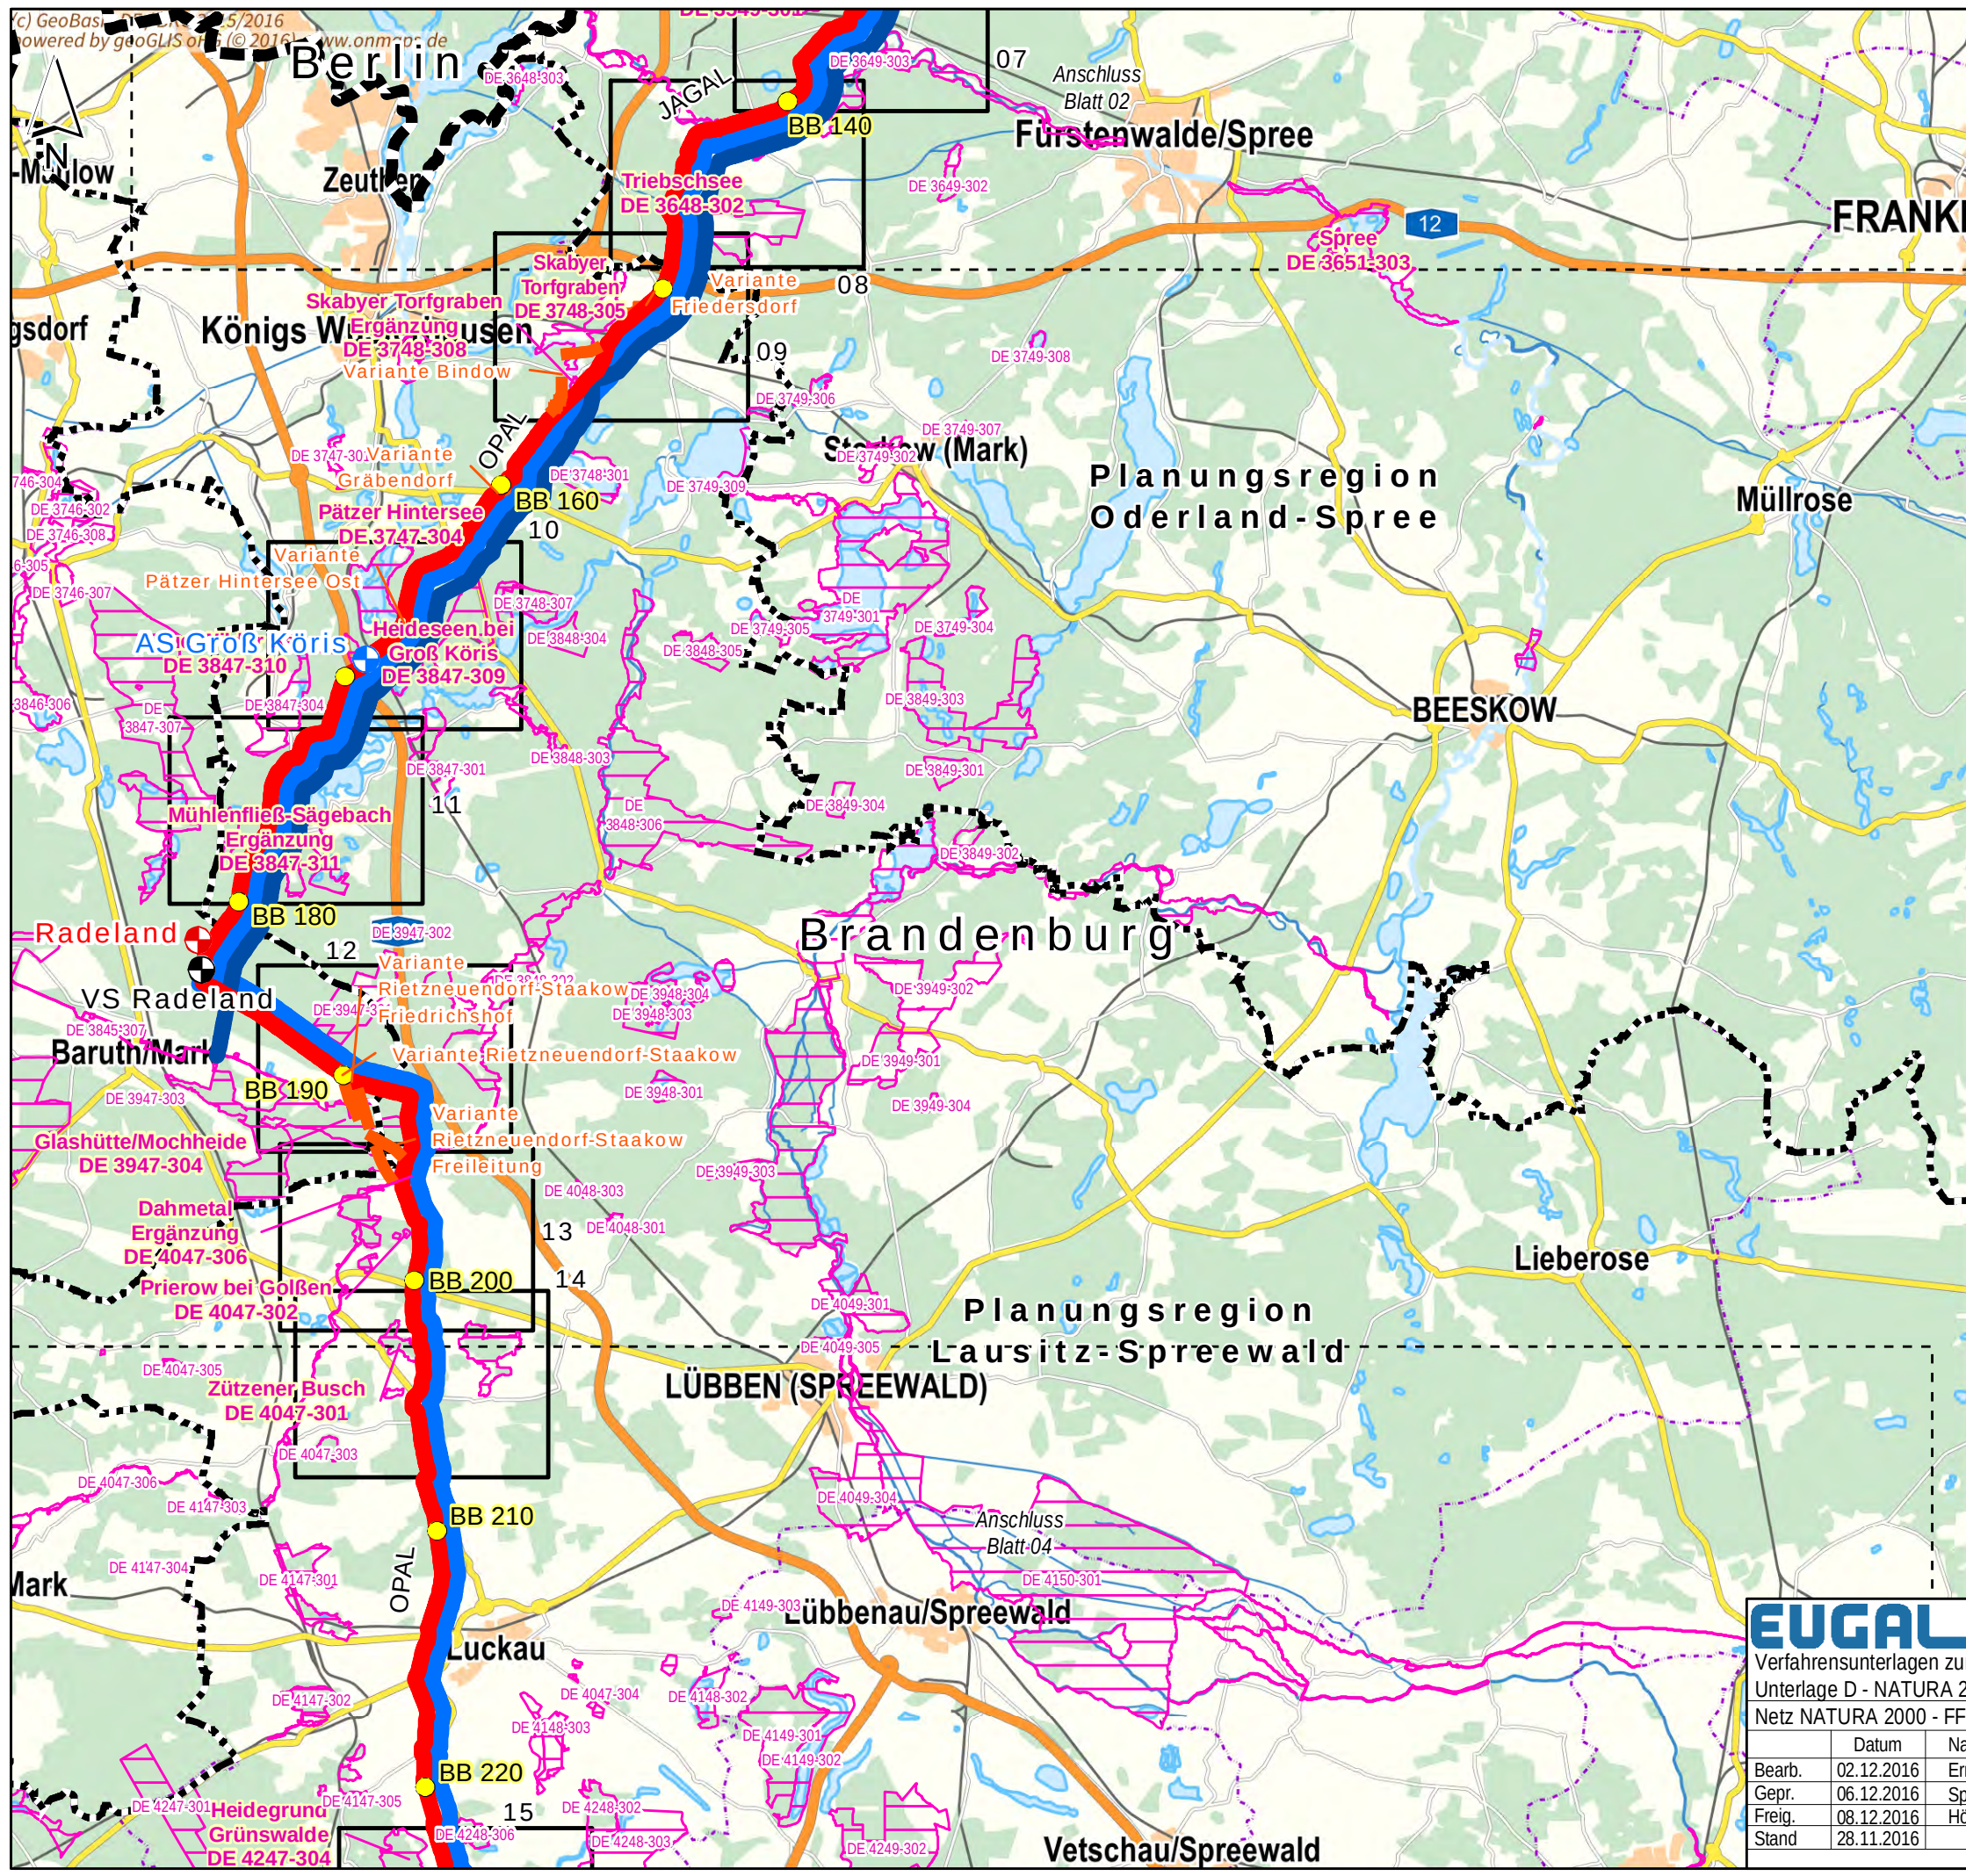

Legende

Projektinformationen Planung

- Vorzugstrasse EUGAL
- Trassenvariante EUGAL
- Stationierung Vorzugstrasse EUGAL
- potenzieller Verdichterstandort
- geplanter Ausspeisepunkt

Leitungsnetz GASCADE/ OGT

- JAGAL (Bestand)
- OPAL (Bestand)
- Verdichterstandort OPAL

Europäische Schutzausweisungen

- FFH-Gebiete
- Blattschnitt Plananlage DI.3
Übersicht FFH-Gebiete

Administrative Grenzen

- Grenze Bundesland
- Grenze Planungsregion

EUGAL 2 x DN 1400


Verfahrensunterlagen zum Raumordnungsverfahren
Unterlage D - NATURA 2000-Vorstudie/ Verträglichkeitsstudie 1. Stufe

Netz NATURA 2000 - FFH-Gebiete		Maßstab 1: 250.000	Plananlage DI.1
Datum	Name	Brandenburg	Ausgabeformat: DIN A3
Bearb.	02.12.2016	Ernst	Blatt 03
Gepr.	06.12.2016	Speich	
Freig.	08.12.2016	Höhlschen	
Stand	28.11.2016		

0 2 4 6 km

Ing.- und Planungsbüro
LANGE GbR
Carl-Peschken-Str. 12
47441 Moers
Tel.: +49 2841 7905 - 0
Fax: +49 2841 7905 - 55
Email: info@lange-gbr.de
www.lange-gbr.de

© GeoBasis-DE/ BKG 2015/2016 powered by geoGLIS oHG (©2016), www.onmaps.de
Path: O:\EUGAL\ArcGIS\Layout\ROV\Unterlage_D_Natura2000\EUGAL_ROV_Natura2000_DI1_UK250_NetzNatura_FFH.mxd

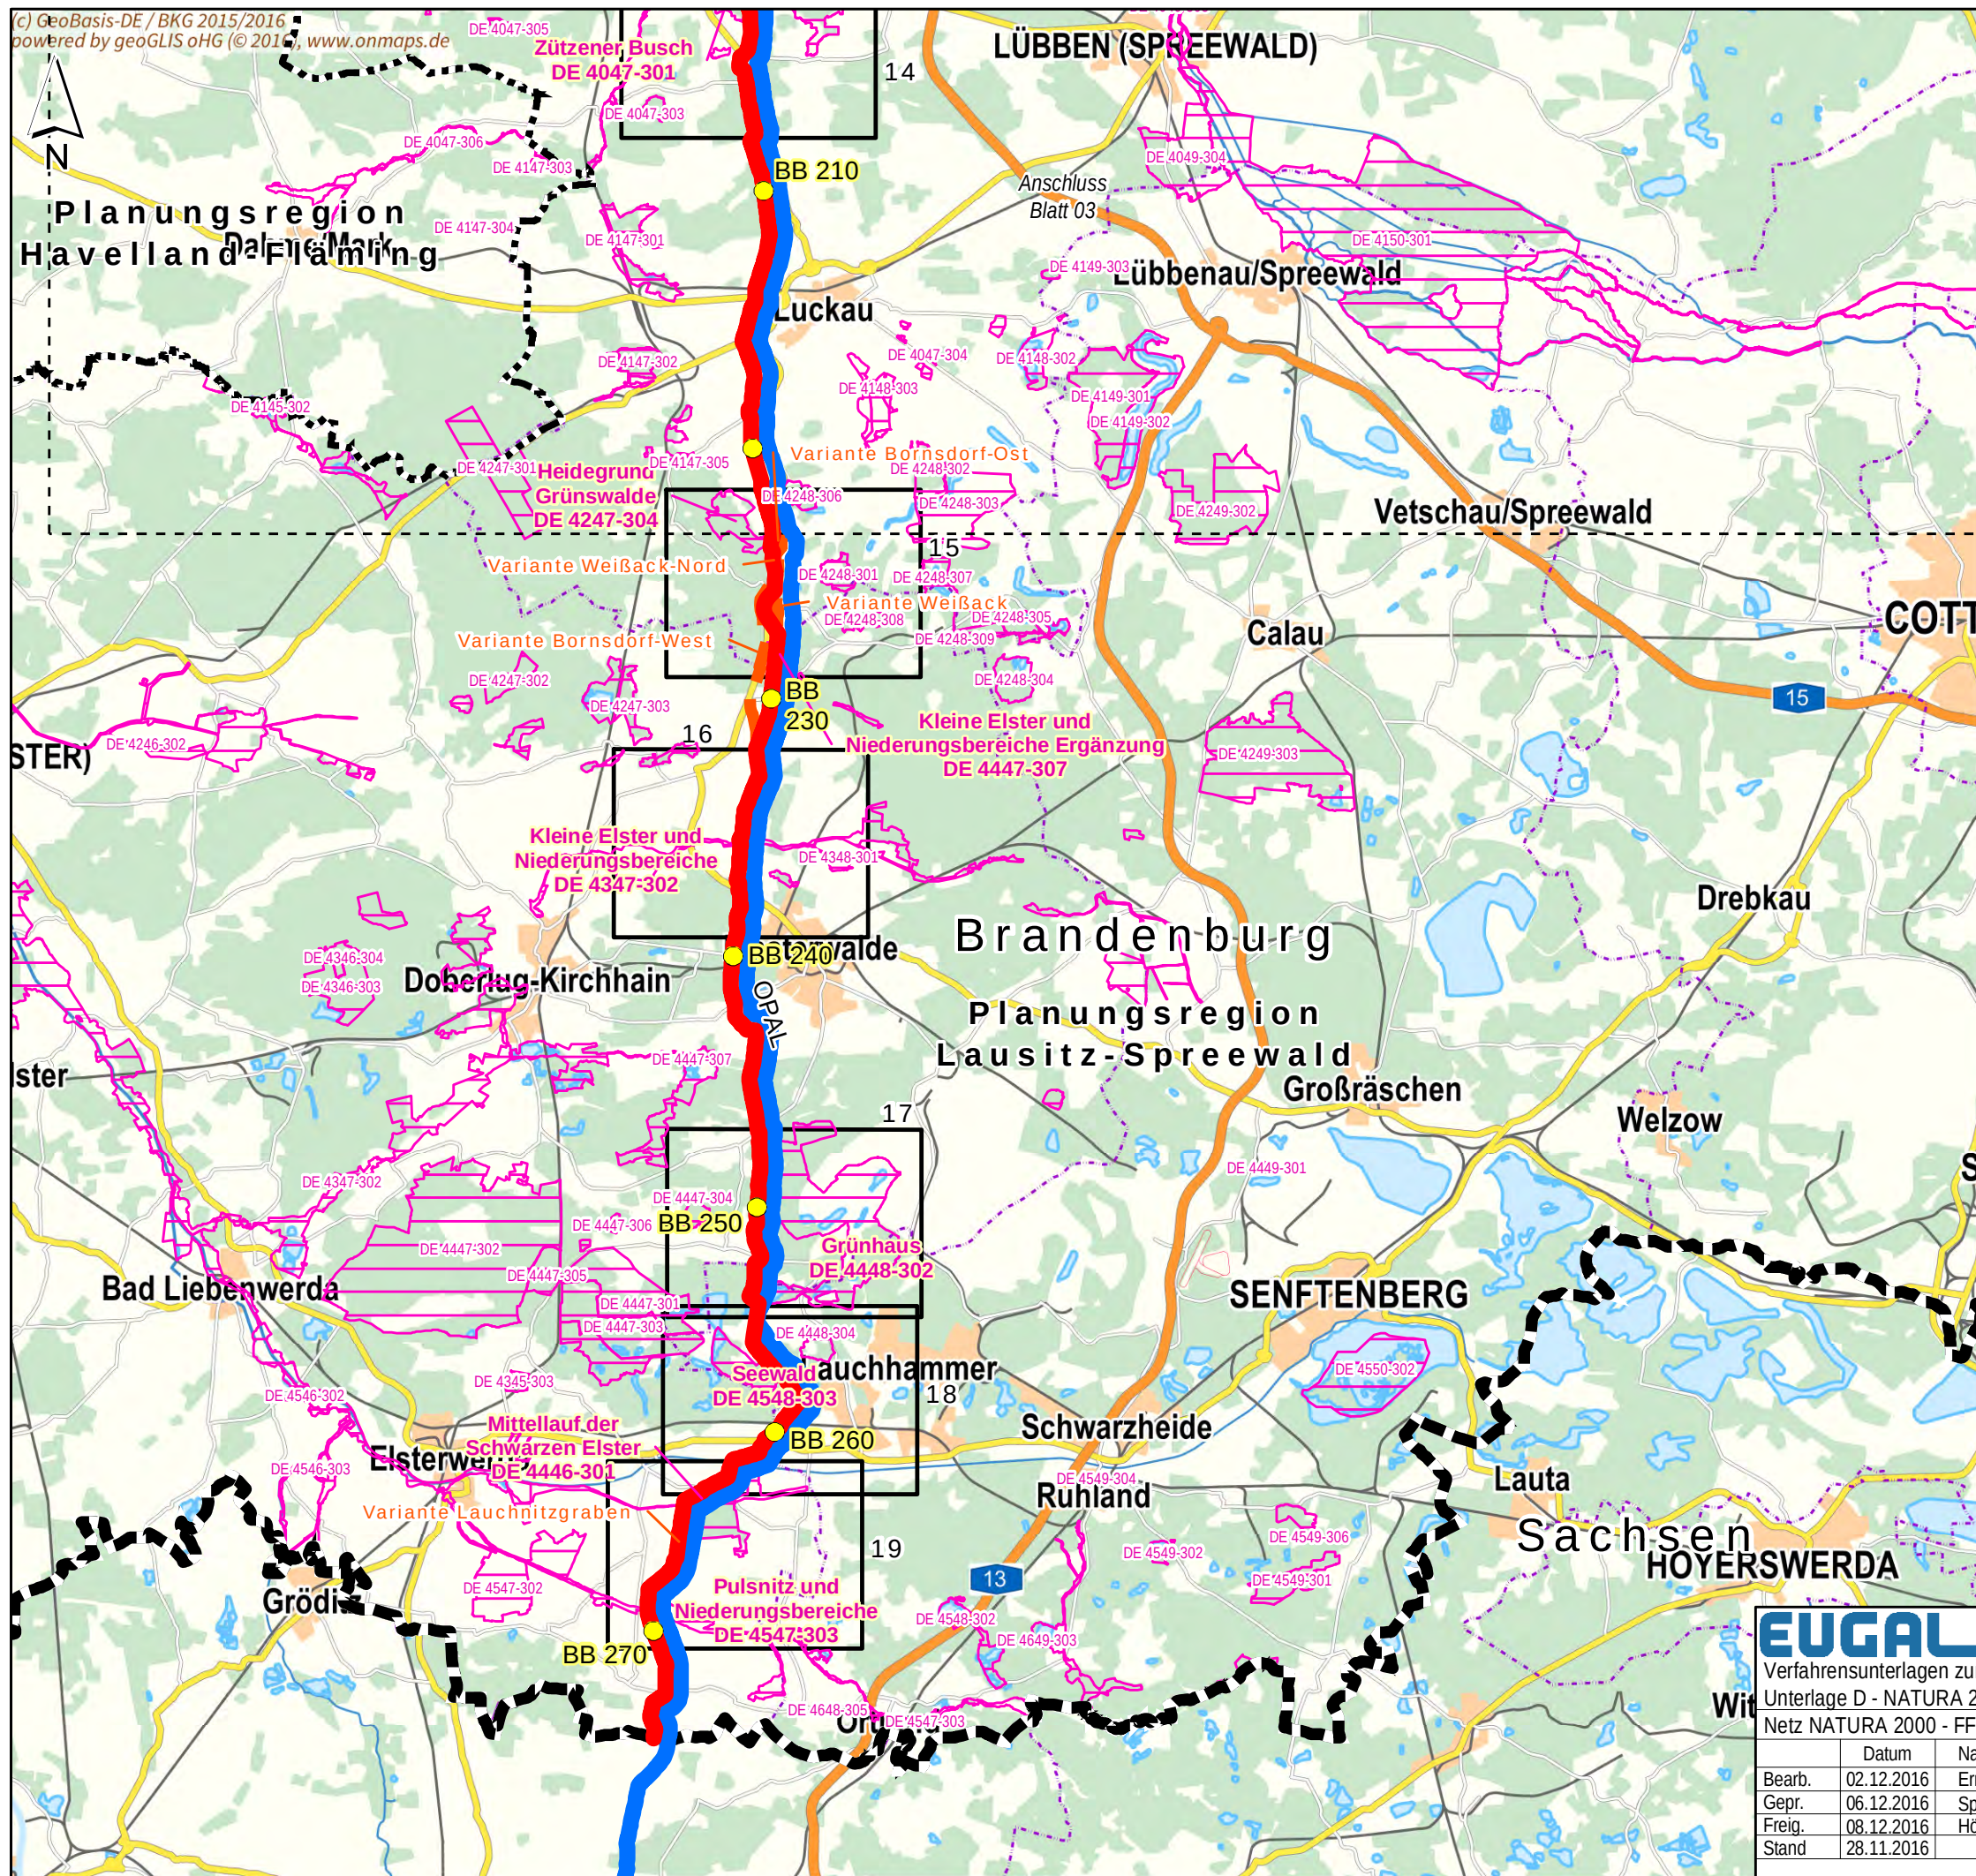

Legende

Projektinformationen Planung

- Vorzugstrasse EUGAL
- Trassenvariante EUGAL
- Stationierung Vorzugstrasse EUGAL

Leitungsnetz GASCADE/ OGT

- OPAL (Bestand)
- Verdichterstandort OPAL

Europäische Schutzausweisungen

- FFH-Gebiete
- Blattschnitt Plananlage DI.3
Übersicht FFH-Gebiete

Administrative Grenzen

- Grenze Bundesland
- Grenze Planungsregion

EUGAL 2 x DN 1400
Verfahrensunterlagen zum Raumordnungsverfahren
Unterlage D - NATURA 2000-Vorstudie/ Verträglichkeitsstudie 1. Stufe
Netz NATURA 2000 - FFH-Gebiete

Bearb.	02.12.2016	Ernst		
Gepr.	06.12.2016	Speich		
Freig.	08.12.2016	Höhlchen		
Stand	28.11.2016			

Datum	Name	Brandenburg	Maßstab 1: 250.000	Plananlage DI.1
Ausgabeformat: DIN A3			Blatt	04

Ing.- und Planungsbüro
LANGE GbR
Carl-Peschken-Str. 12
47441 Moers
Tel.: +49 2841 7905 - 0
Fax: +49 2841 7905 - 55
Email: info@langegbr.de
www.langegbr.de