 
 
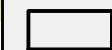



Legende

Projektinformationen Planung


-  Vorzugstrasse EUGAL
-  Trassenvariante EUGAL
-  Stationierung Vorzugstrasse EUGAL
-  Stationierung Trassenvariante EUGAL

-  Untersuchungskorridor

Leitungsnetz GASCADE/ OGT

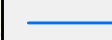-  OPAL


Europäische Schutzausweisungen

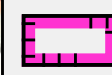-  FFH-Gebiete (mit Angabe Name und DE-Nummer)

Administrative Grenzen

-  Grenze Bundesland
-  Planungsregionen

Planungsregion Uckermark-Barnim

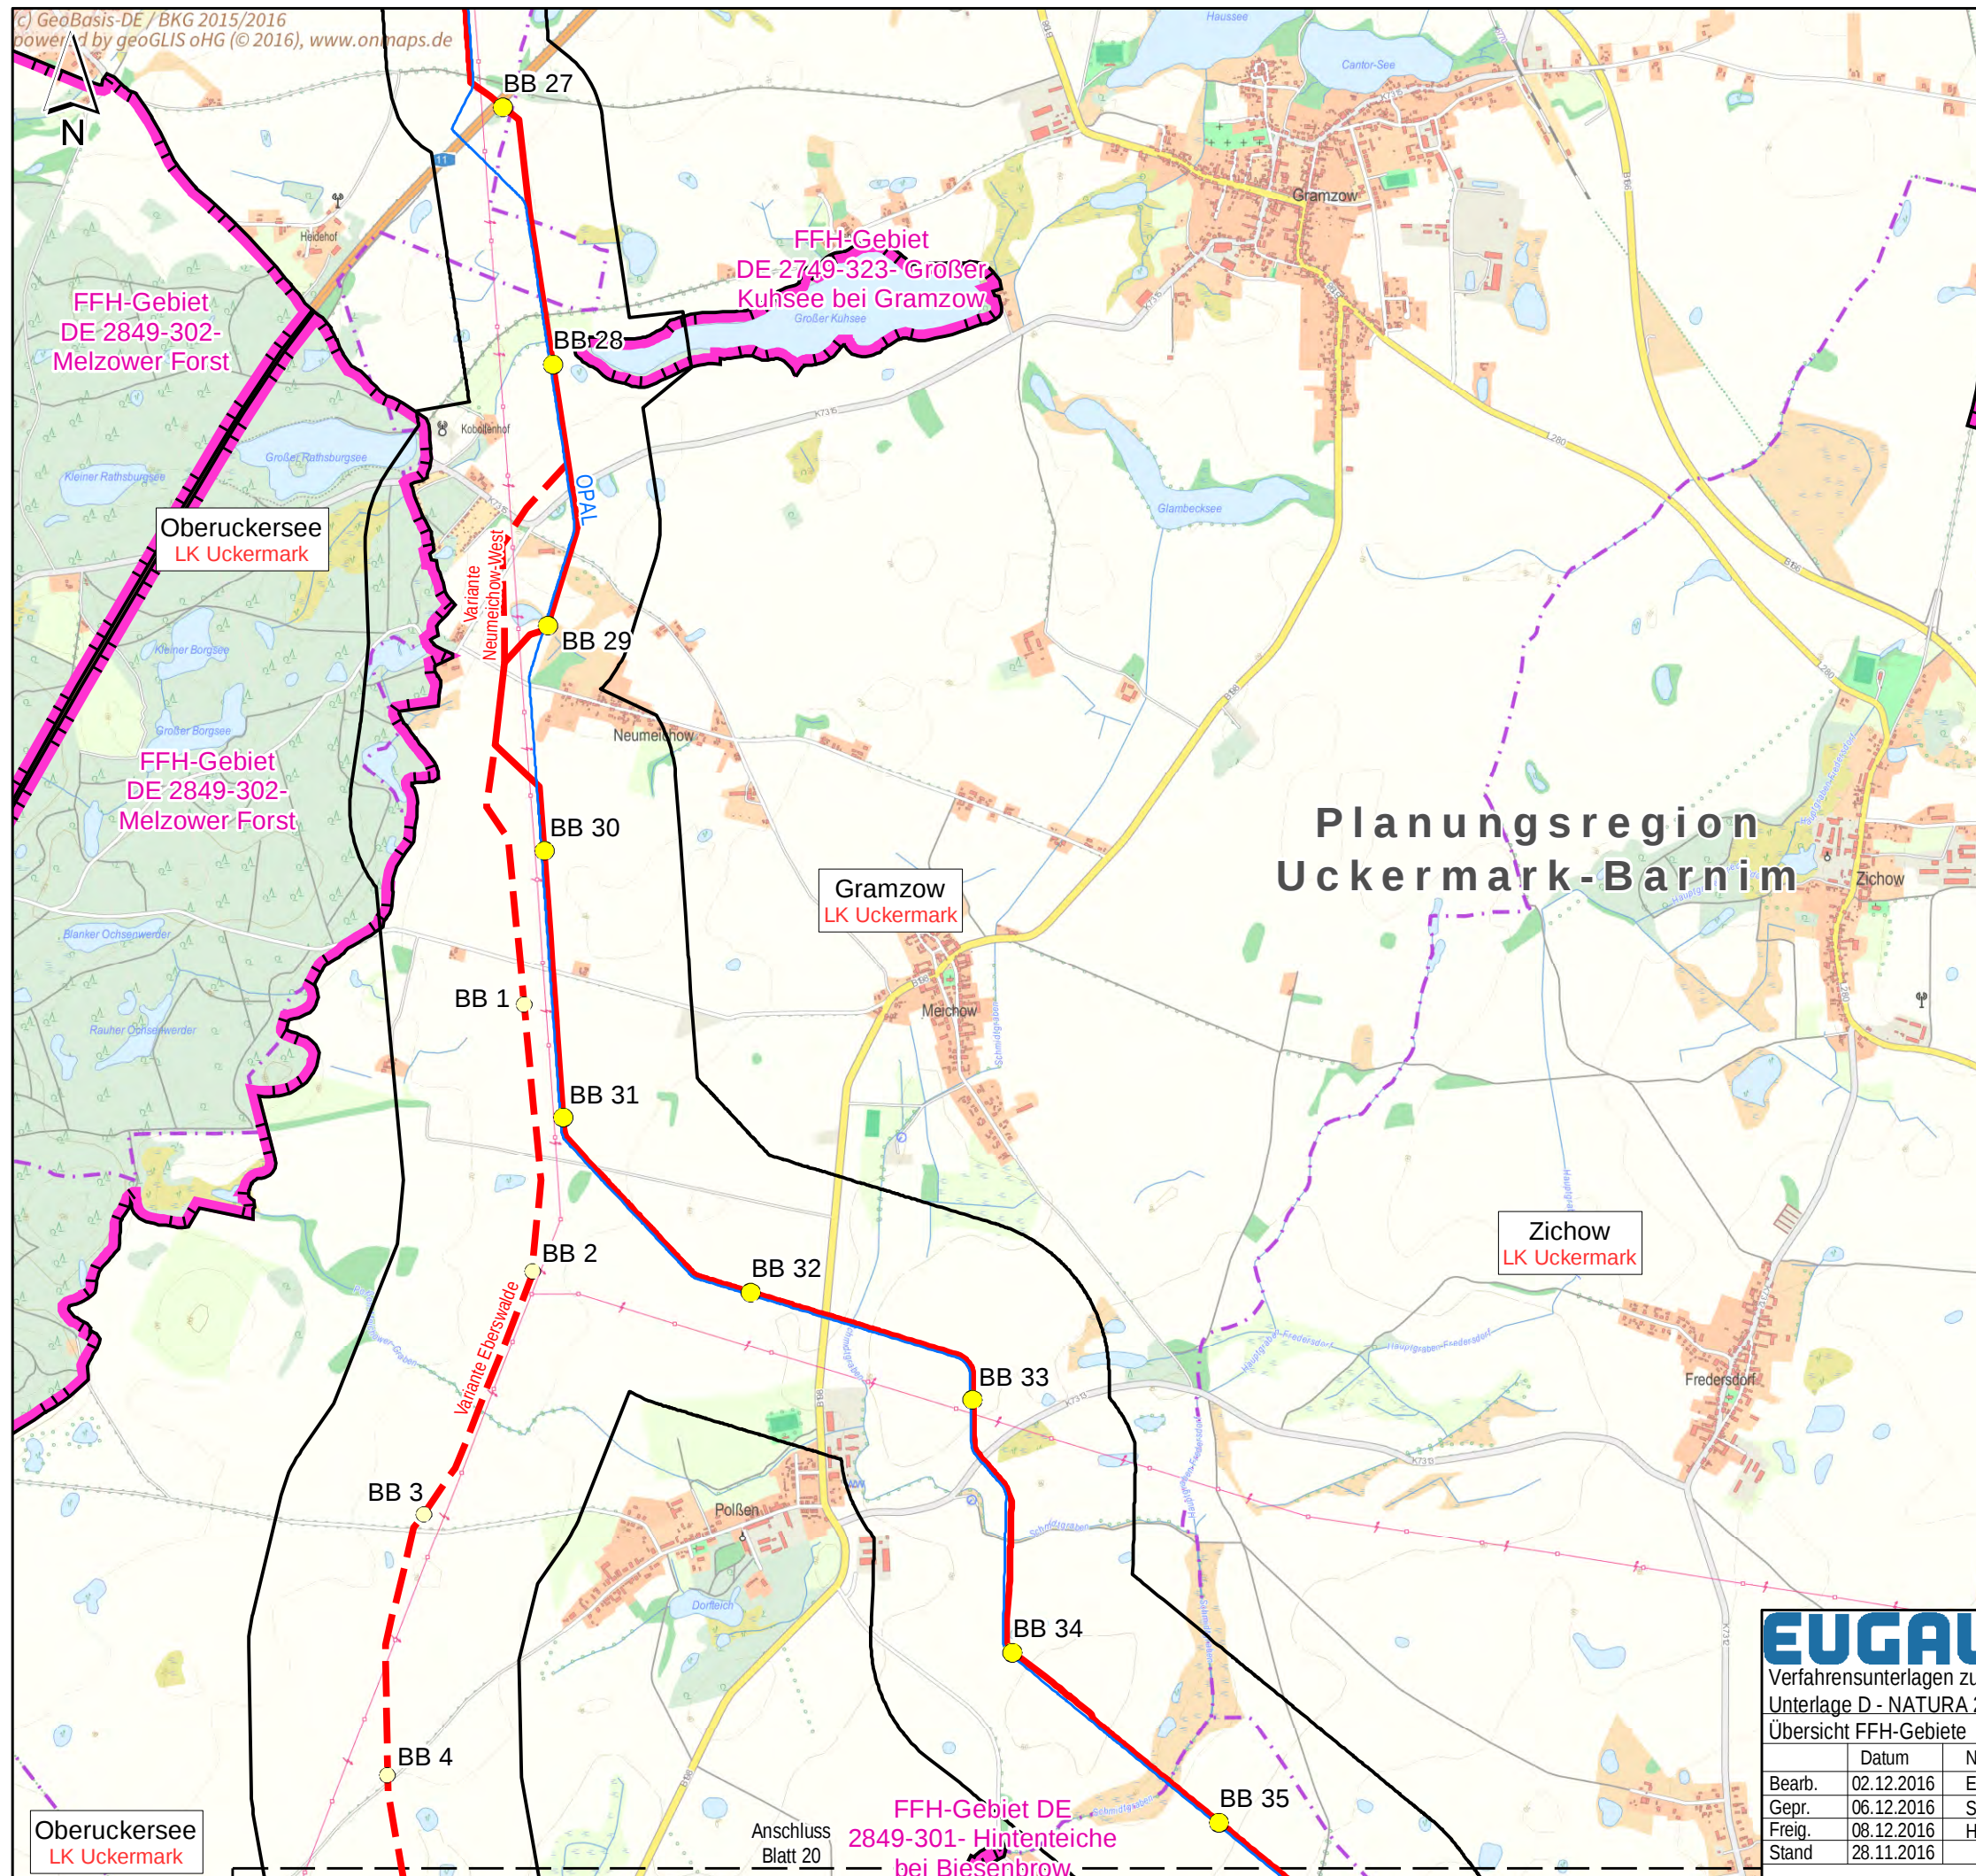

EUGAL 2 x DN 1400
Verfahrensunterlagen zum Raumordnungsverfahren
Unterlage D - NATURA 2000-Vorstudie/ Verträglichkeitsstudie 1. Stufe
Übersicht FFH-Gebiete



Bearb.	02.12.2016	Name	Ernst		
Gepr.	06.12.2016	Speich			
Freig.	08.12.2016	Hölschen			
Stand	28.11.2016				

Maßstab 1: 25.000	Plananlage DI.3
Ausgabeformat: DIN A3	Blatt 01

Ing.- und Planungsbüro
LANGE GbR
Carl-Peschken-Str. 12
47441 Moers
Tel.: +49 2841 7905 - 0
Fax: +49 2841 7905 - 55
Email: info@langegbr.de
www.langegbr.de

Legende

Projektinformationen Planung

- Vorzugstrasse EUGAL
- Trassenvariante EUGAL
- Stationierung Vorzugstrasse EUGAL
- Untersuchungskorridor

Leitungsnetz GASCADE/ OGT


- OPAL

Europäische Schutzausweisungen

- FFH-Gebiete (mit Angabe Name und DE-Nummer)

Administrative Grenzen

- Grenze Bundesland
- Planungsregionen

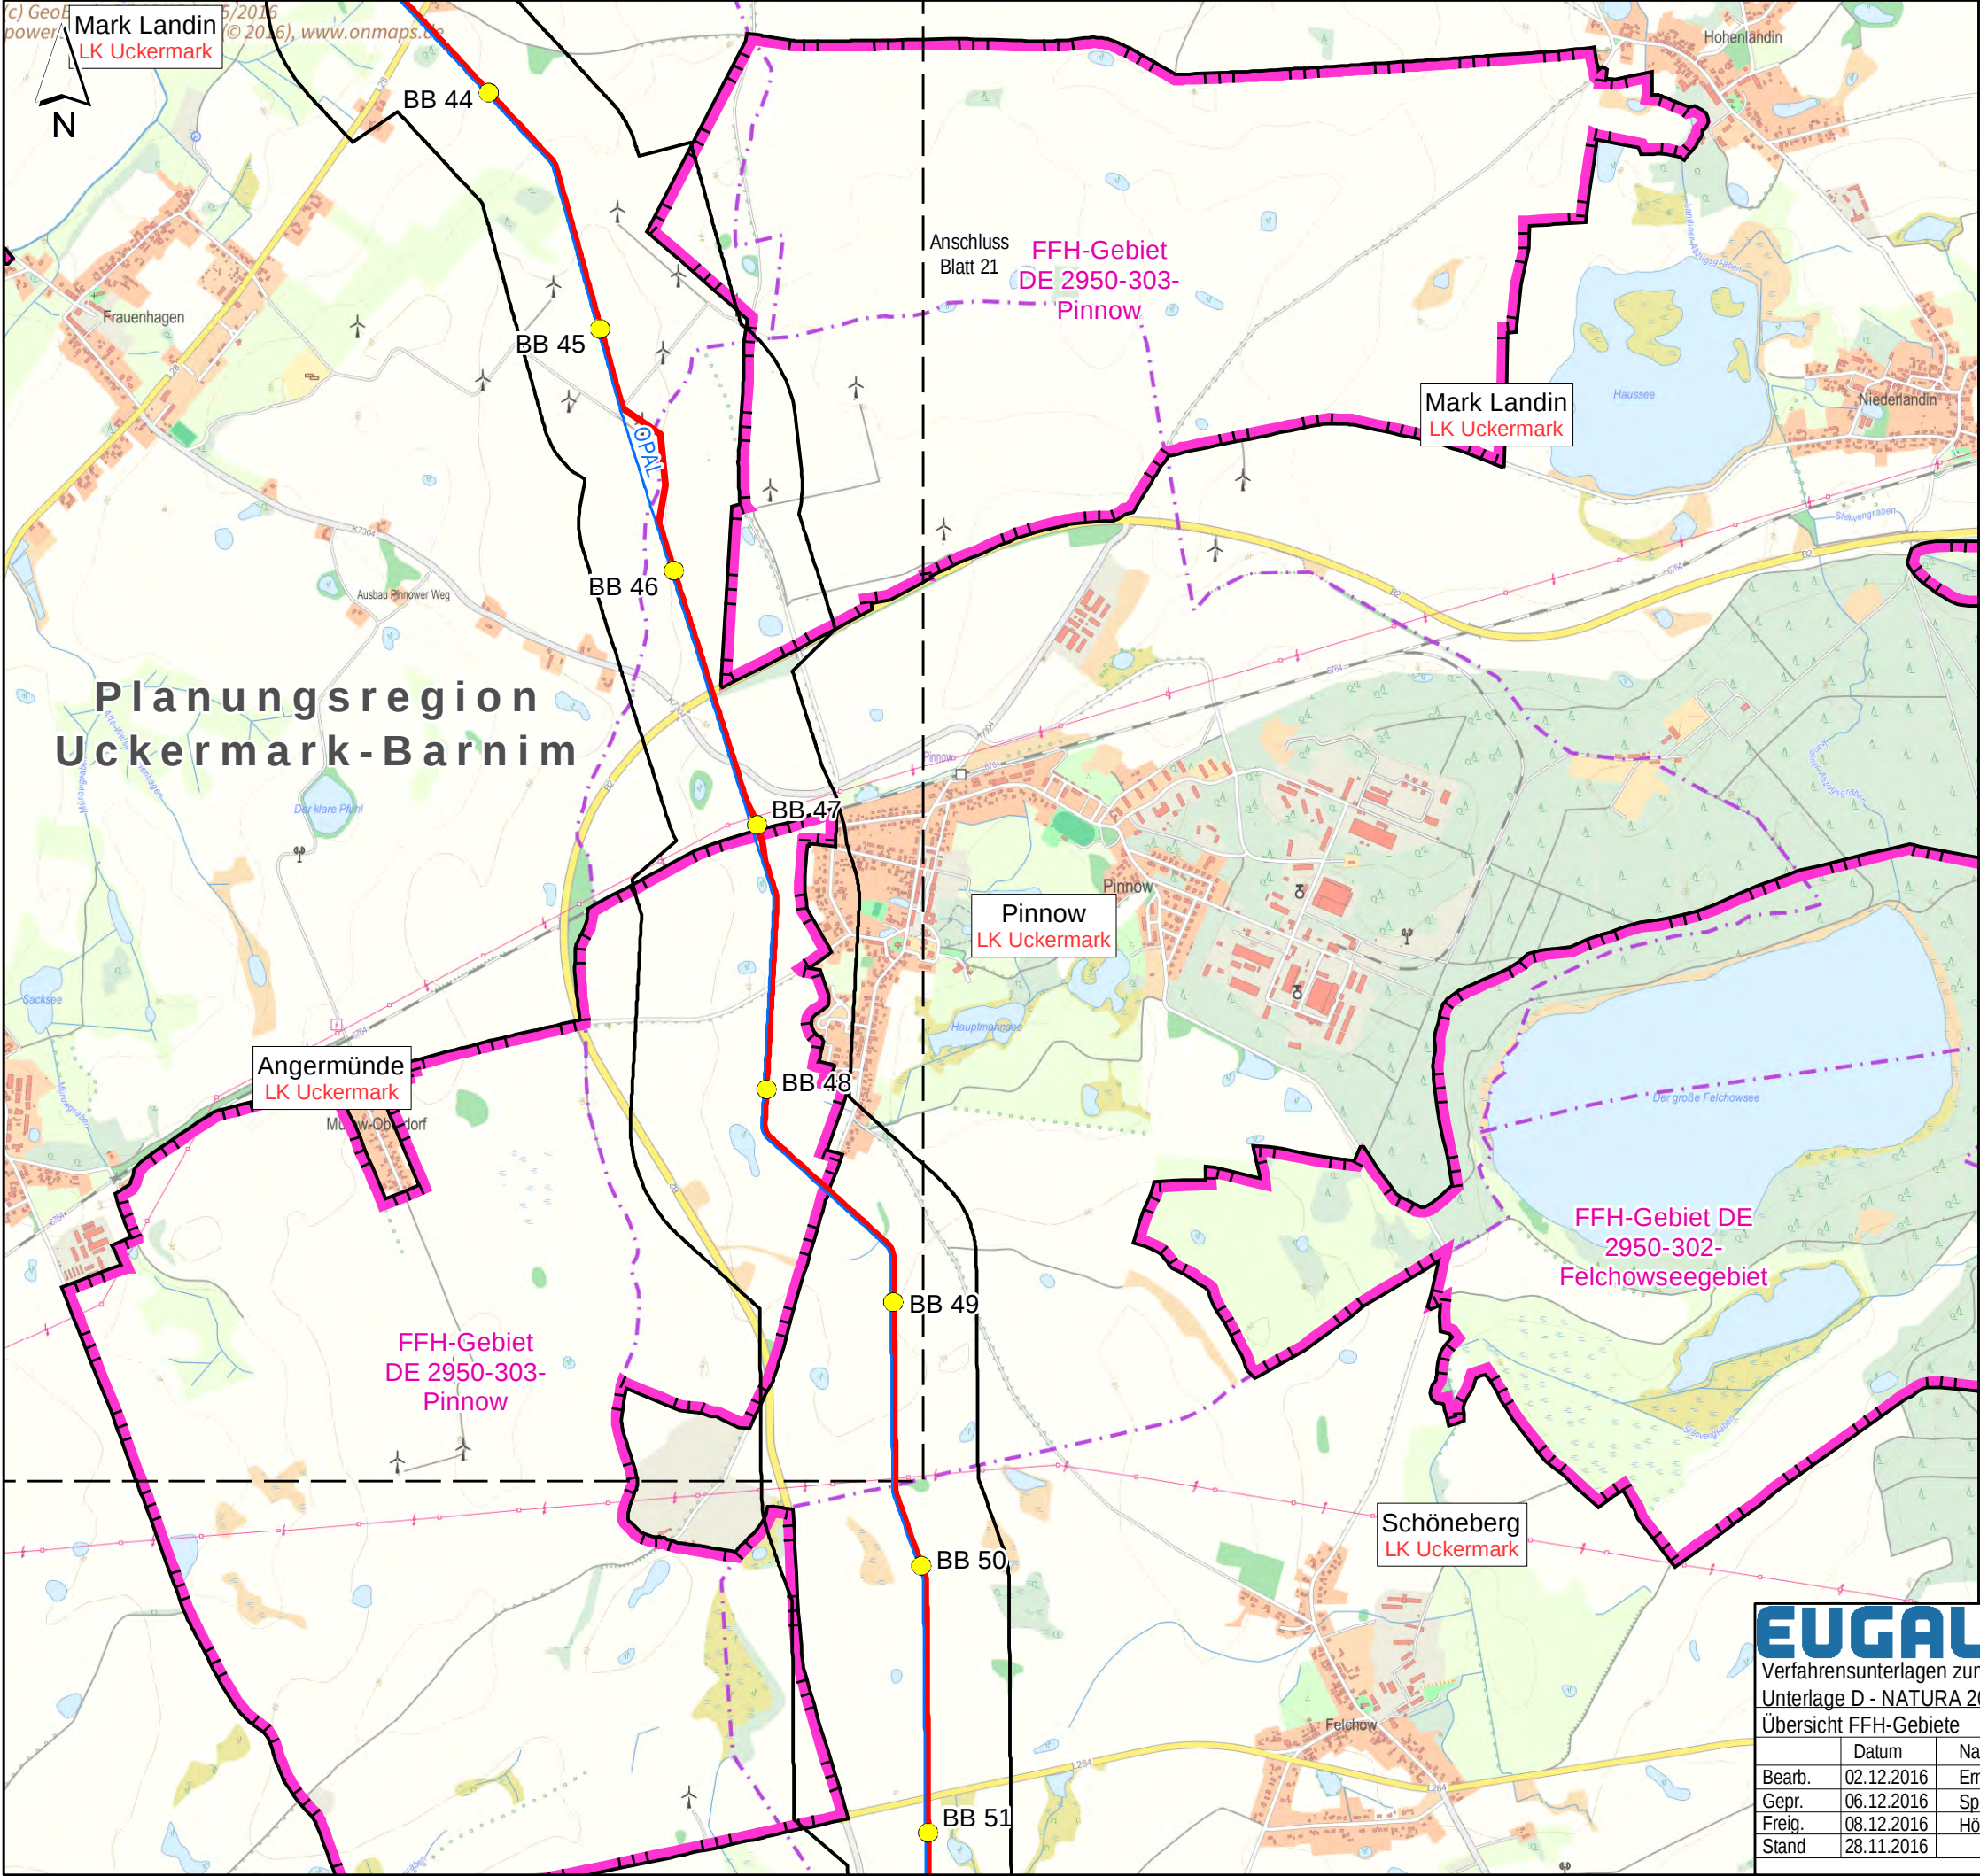

EUGAL 2 x DN 1400

Verfahrensunterlagen zum Raumordnungsverfahren

Unterlage D - NATURA 2000-Vorstudie/ Verträglichkeitsstudie 1. Stufe

Übersicht FFH-Gebiete

Maßstab 1: 25.000

Ausgabeformat: DIN A3

Plananlage DI.3

Blatt 02

Datum	Name
Bearb. 02.12.2016	Ernst
Gepr. 06.12.2016	Speich
Freig. 08.12.2016	Höhlschen
Stand 28.11.2016	

0 200 400 600 m

Ing.- und Planungsbüro
LANGE GbR

Carl-Peschken-Str. 12
47441 Moers
Tel.: +49 2841 7905 - 0
Fax +49 2841 7905 - 55
Email: info@langegbr.de
www.langegbr.de

© GeoBasis-DE/ BKG 2015/2016 powered by geoGLIS oHG (©2016), www.onmaps.de

Path: O:\EUGAL\ArcGIS\Layout\ROV\Unterlage_D_Natura2000\EUGAB_ROV_Natura2000_DI3_Ueb25_FFH.mxd

Legende

Projektinformationen Planung

- Vorzugstrasse EUGAL
- Trassenvariante EUGAL
- Stationierung Vorzugstrasse EUGAL
- Untersuchungskorridor

Leitungsnetz GASCADE/ OGT


- OPAL
- Stationen (Bestand)

Europäische Schutzausweisungen

- FFH-Gebiete (mit Angabe Name und DE-Nummer)

Administrative Grenzen

- Grenze Bundesland
- Planungsregionen

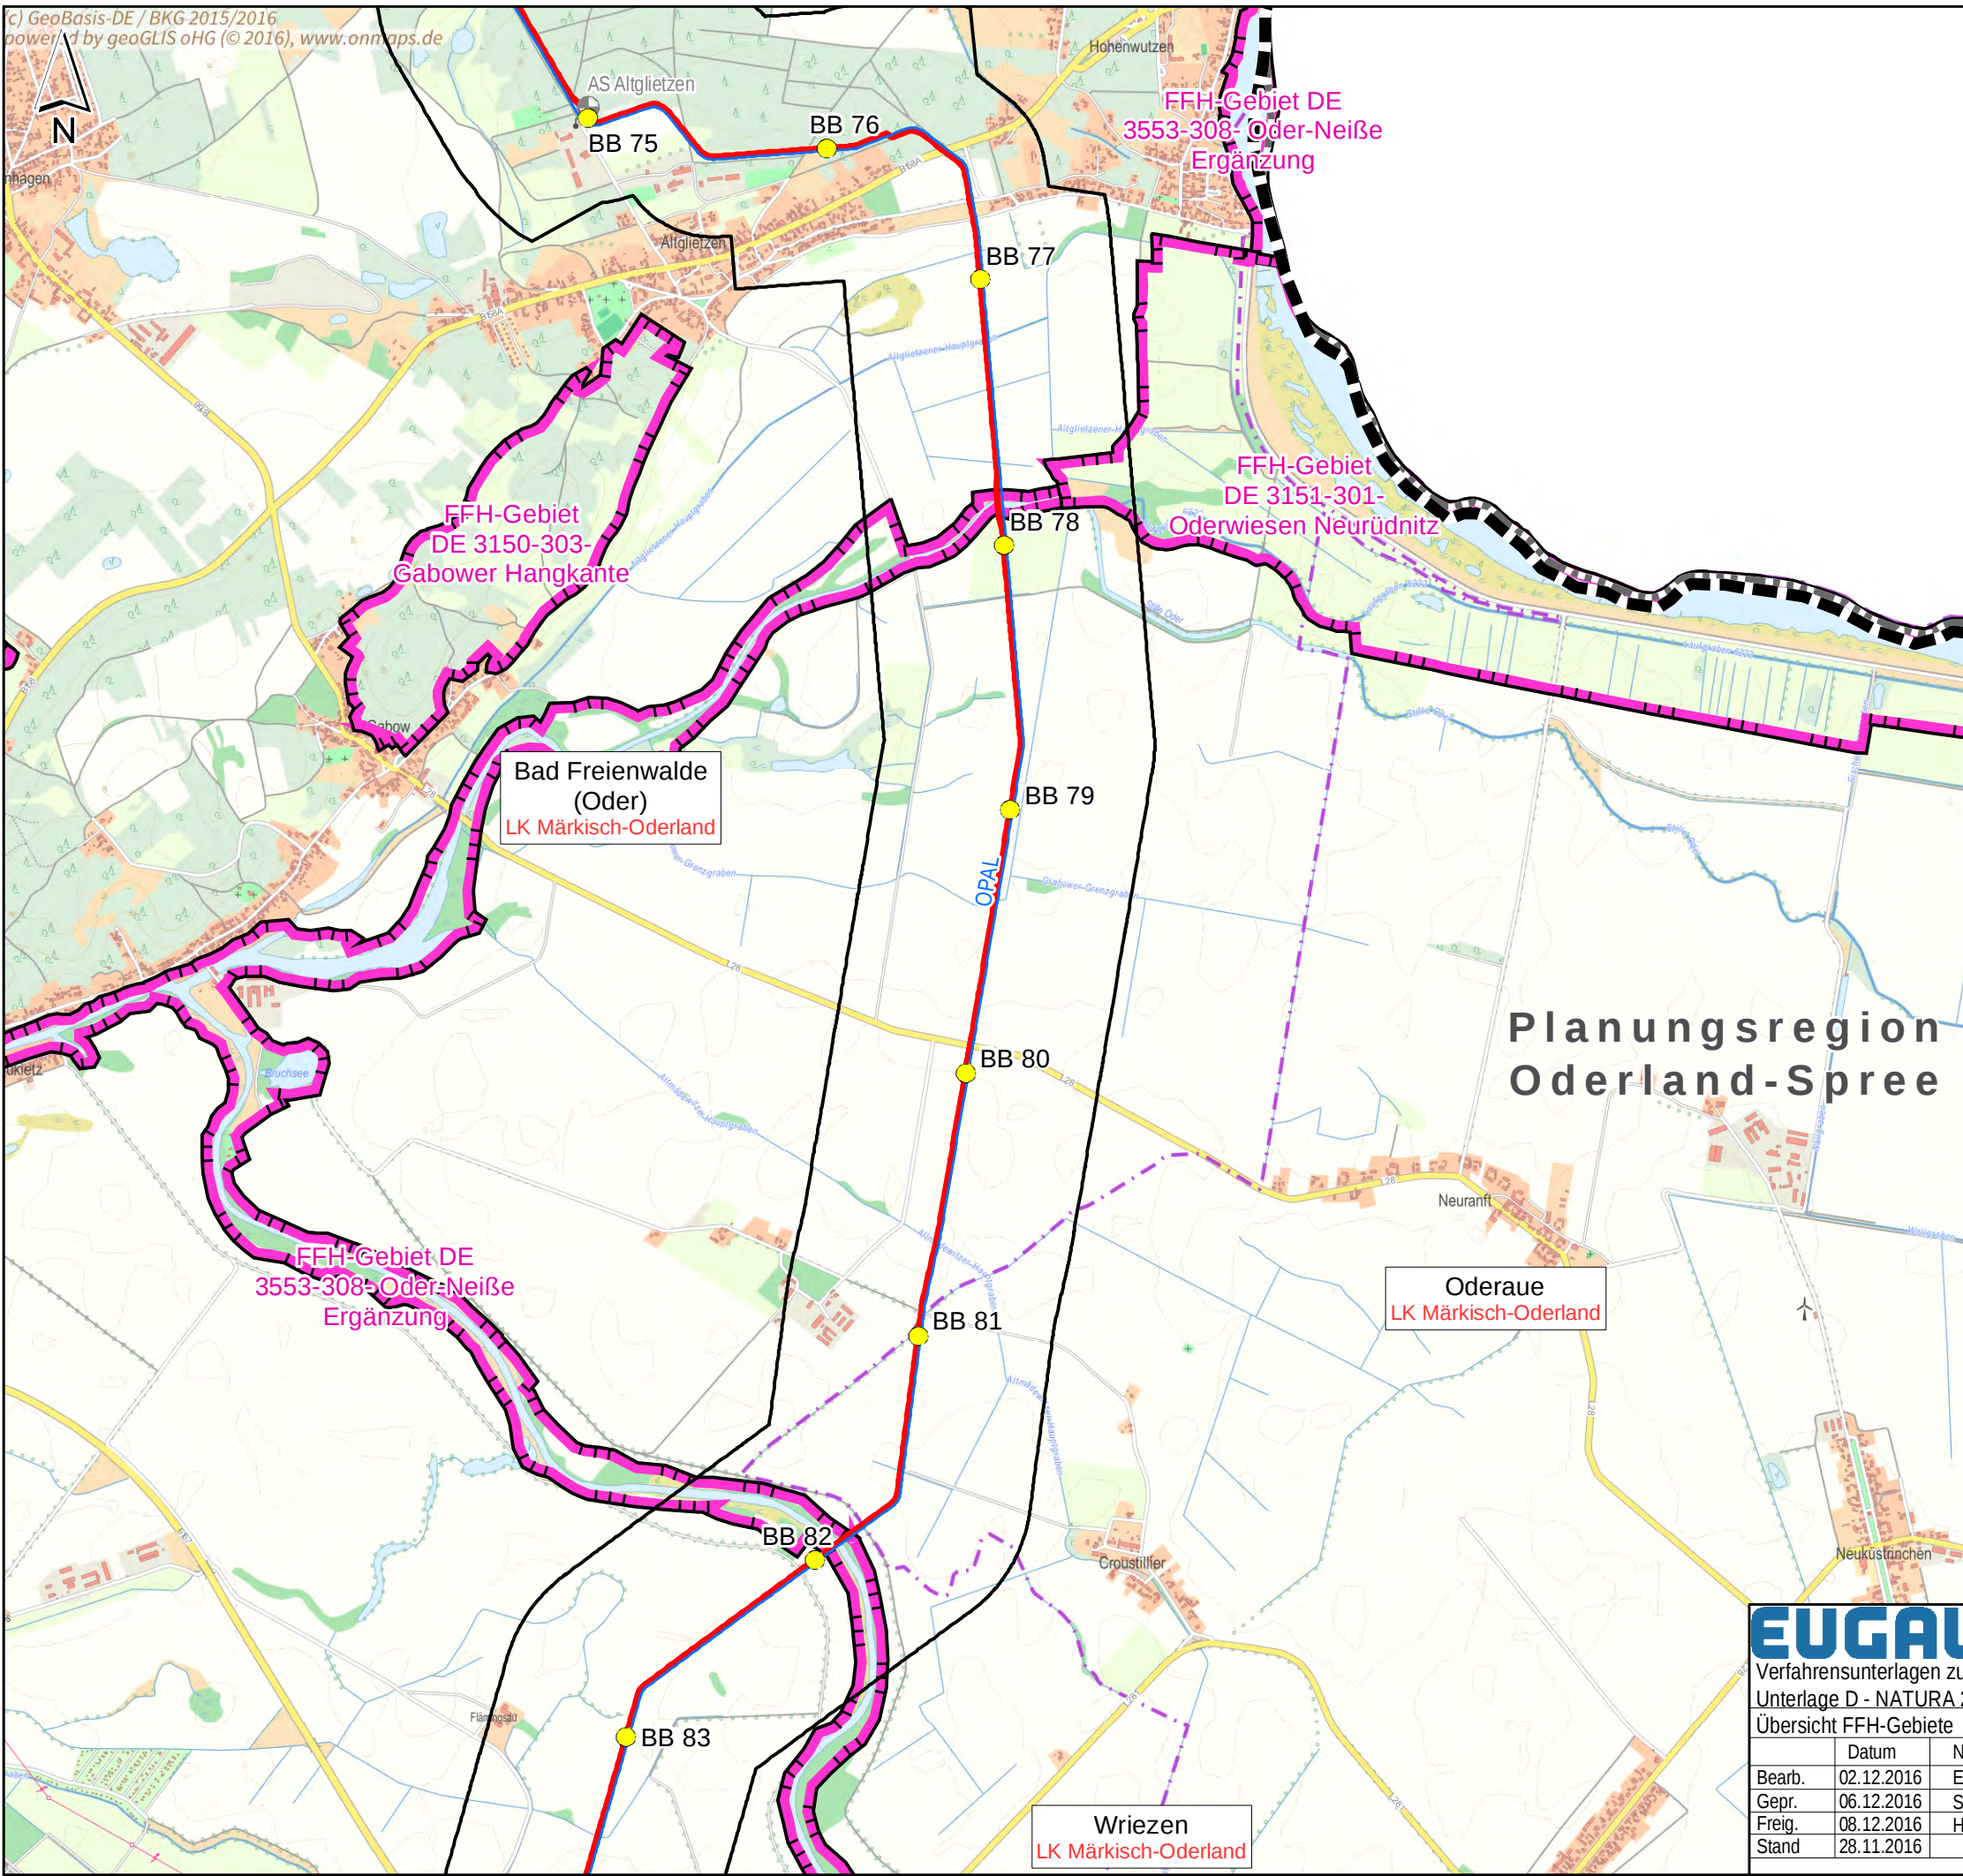

EUGAL 2 x DN 1400
Verfahrensunterlagen zum Raumordnungsverfahren
Unterlage D - NATURA 2000-Vorstudie/ Verträglichkeitsstudie 1. Stufe
Übersicht FFH-Gebiete

GASCADE

Bearb.	02.12.2016	Name	Ernst	Brandenburg	Maßstab 1: 25.000	Plananlage DI.3
Gepr.	06.12.2016	Speich			Ausgabeformat: DIN A3	Blatt 04
Freig.	08.12.2016	Höhlschen				
Stand	28.11.2016					

0 200 400 600 m

Ing.- und Planungsbüro
LANGE GbR
Carl-Peschken-Str. 12
47441 Moers
Tel.: +49 2841 7905 - 0
Fax: +49 2841 7905 - 55
Email: info@langegbr.de
www.langegbr.de

© GeoBasis-DE/ BKG 2015/2016 powered by geoGLIS oHG (©2016), www.onmaps.de
Path: O:\EUGAL\ArcGIS\layout\ROV\Unterlage_D_Natura2000\EUGAB_ROV_Natura2000_DI3_Ueb25_FFH.mxd

Legende

Projektinformationen Planung

- Vorzugstrasse EUGAL
- Trassenvariante EUGAL
- Stationierung Vorzugstrasse EUGAL
- Untersuchungskorridor

Leitungsnetz GASCADE/ OGT


- OPAL
- Stationen (Bestand)

Europäische Schutzausweisungen

- FFH-Gebiete (mit Angabe Name und DE-Nummer)

Administrative Grenzen

- Grenze Bundesland
- Planungsregionen

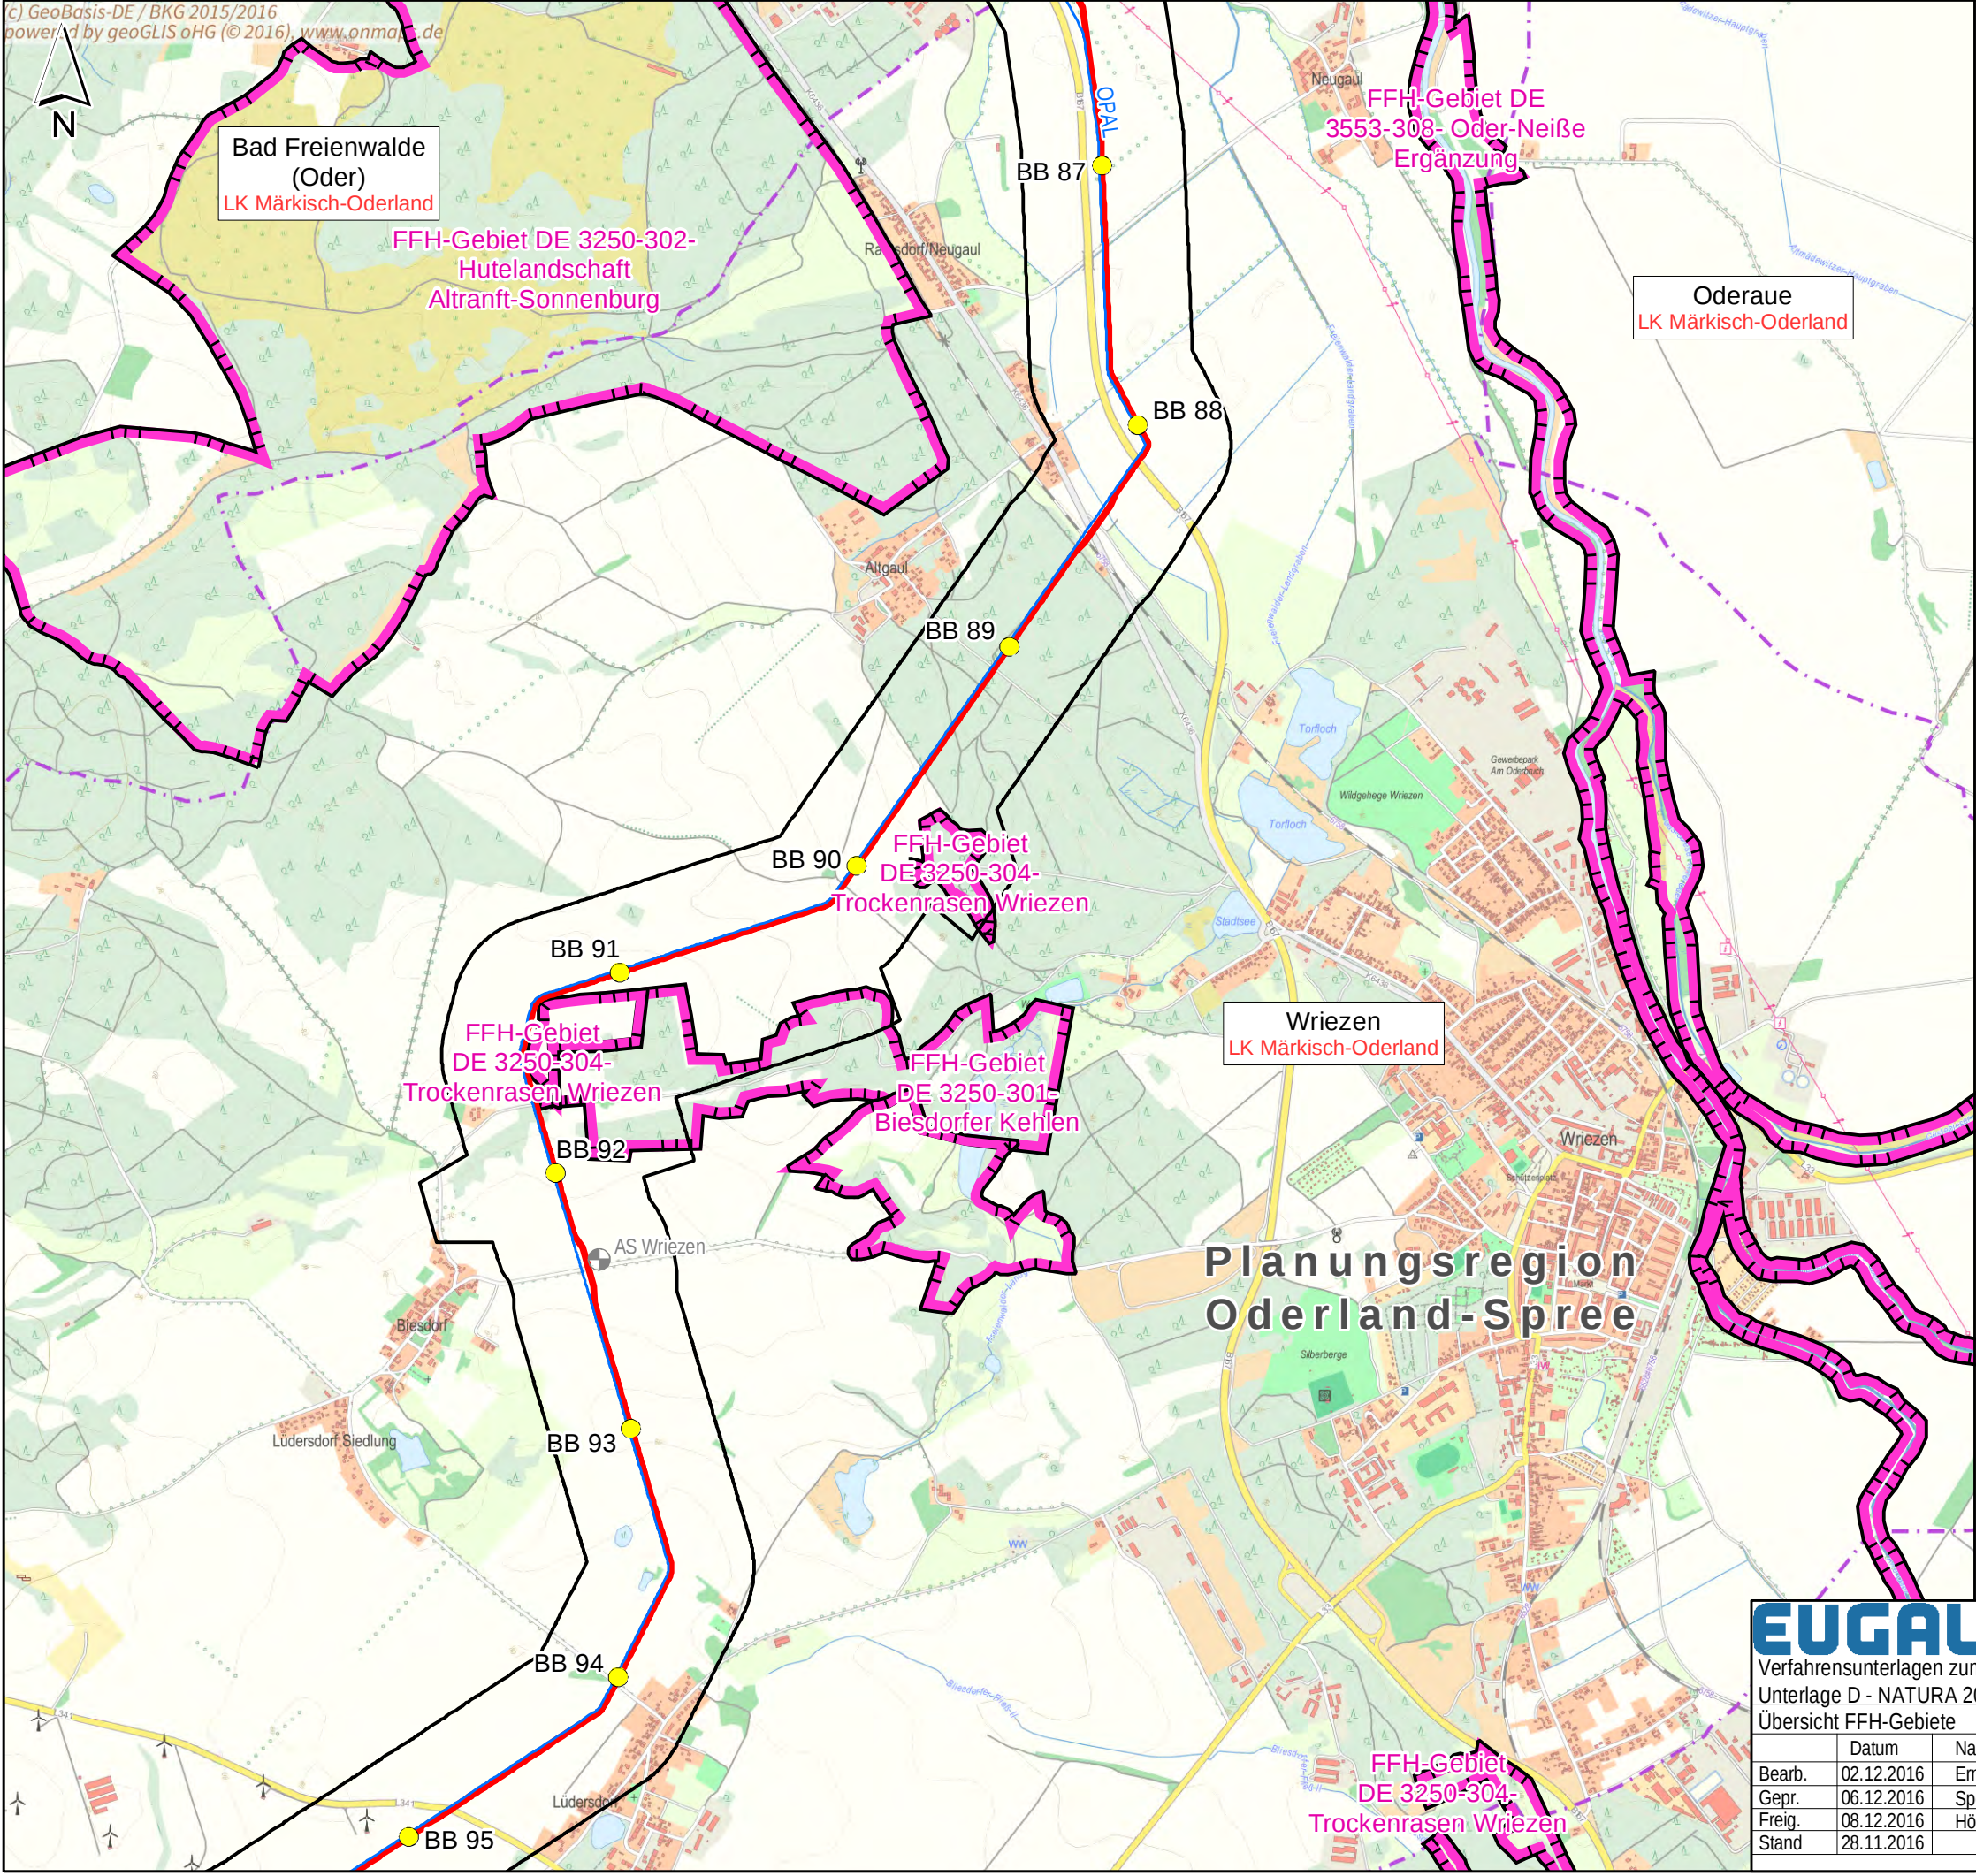


EUGAL 2 x DN 1400
Verfahrensunterlagen zum Raumordnungsverfahren
Unterlage D - NATURA 2000-Vorstudie/ Verträglichkeitsstudie 1. Stufe
Übersicht FFH-Gebiete

GASCADE

Maßstab 1: 25.000		Plananlage DI.3
Ausgabeformat: DIN A3		Blatt 05
Bearb.	02.12.2016	Ernst
Gepr.	06.12.2016	Speich
Freig.	08.12.2016	Höhlschen
Stand	28.11.2016	

Datum	Name	Brandenburg
02.12.2016	Ernst	
06.12.2016	Speich	
08.12.2016	Höhlschen	

Ing.- und Planungsbüro LANGE GbR	Carl-Peschken-Str. 12 47441 Moers Tel.: +49 2841 7905 - 0 Fax: +49 2841 7905 - 55 Email: info@langegbr.de www.langegbr.de
-------------------------------------	--

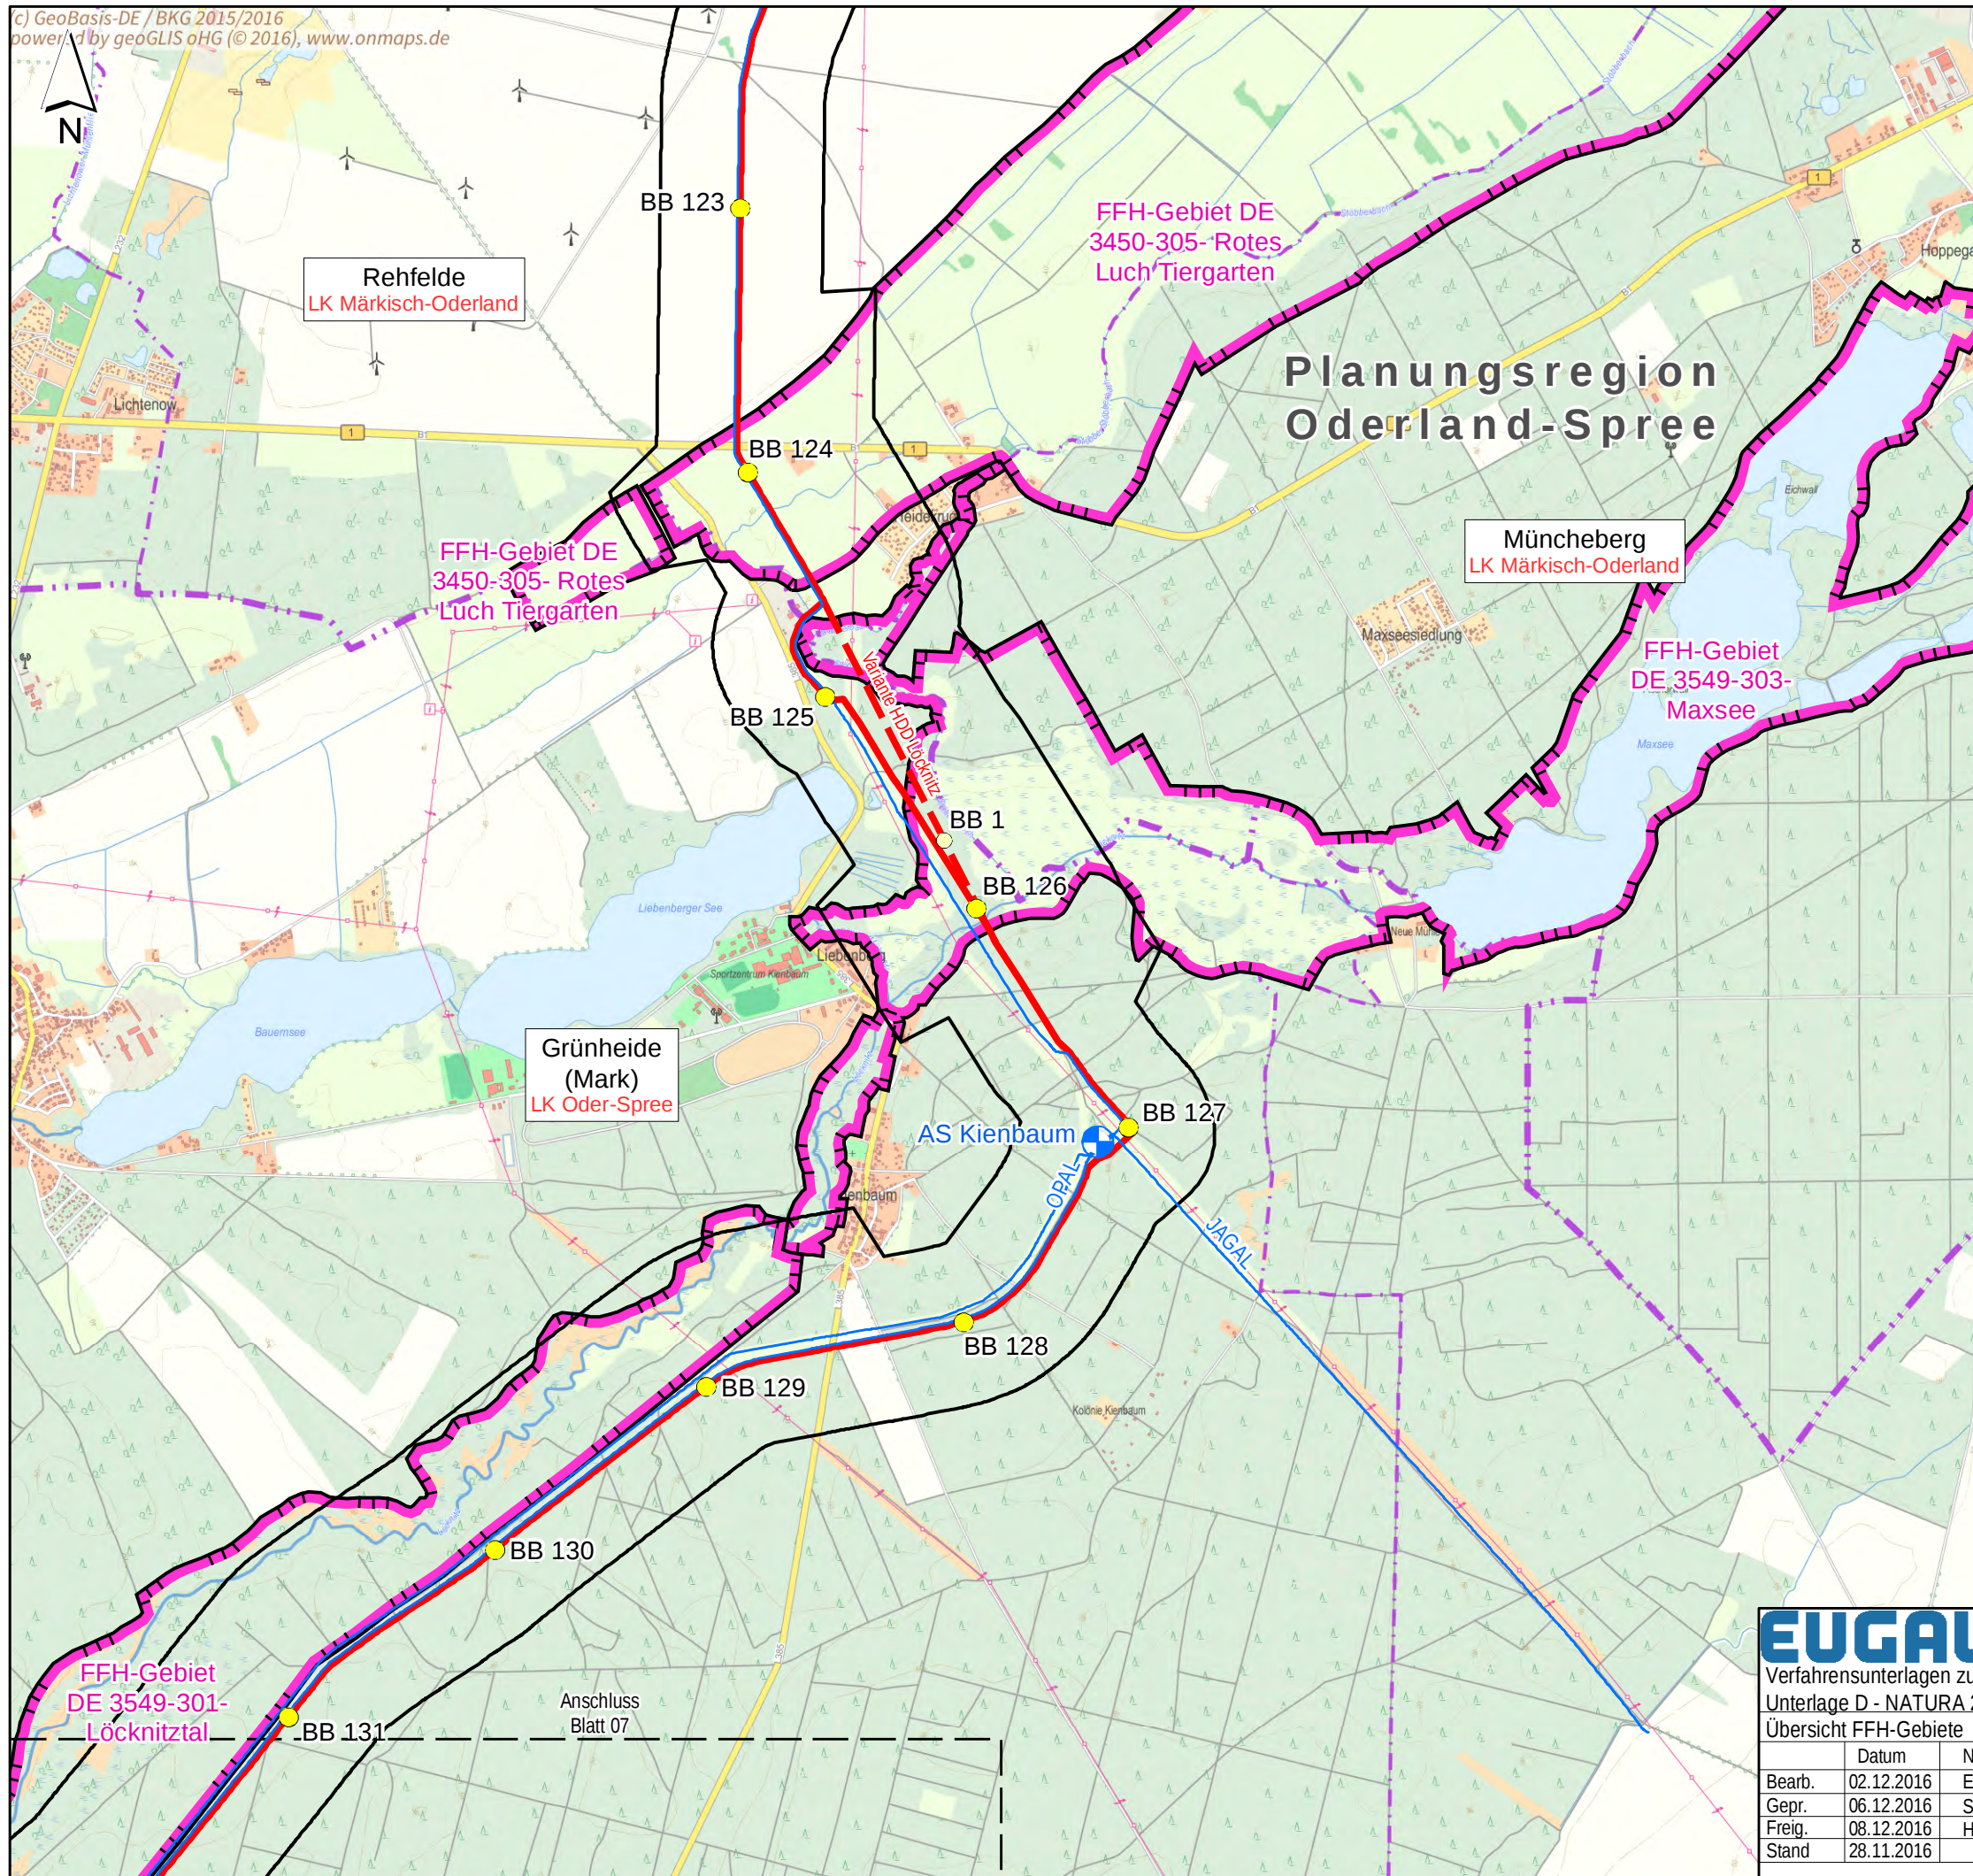

Legende

Projektinformationen Planung

- Vorzugstrasse EUGAL
- Trassenvariante EUGAL
- Stationierung Vorzugstrasse EUGAL
- Stationierung Trassenvariante EUGAL
- Untersuchungskorridor

Leitungsnetz GASCADE/ OGT

- OPAL
- Stationen (Bestand)
- geplanter Ausspeisepunkt
- JAGAL

Europäische Schutzausweisungen

- FFH-Gebiete (mit Angabe Name und DE-Nummer)

Administrative Grenzen

- Grenze Bundesland
- Planungsregionen

EUGAL

2 x DN 1400

Verfahrensunterlagen zum Raumordnungsverfahren

Unterlage D - NATURA 2000-Vorstudie/ Verträglichkeitsstudie 1. Stufe

Übersicht FFH-Gebiete

Maßstab 1: 25.000

Ausgabeformat: DIN A3

Plananlage DI.3

Blatt 06

	Datum	Name	Brandenburg
Bearb.	02.12.2016	Ernst	
Gepr.	06.12.2016	Speich	
Freig.	08.12.2016	Höhlschen	
Stand	28.11.2016		

0 200 400 600 m

Ing.- und Planungsbüro
LANGE GbR
Carl-Peschken-Str. 12
47441 Moers
Tel.: +49 2841 7905 - 0
Fax: +49 2841 7905 - 55
Email: info@langegbr.de
www.langegbr.de

Legende

Projektinformationen Planung

- Vorzugstrasse EUGAL
- Trassenvariante EUGAL
- Stationierung Vorzugstrasse EUGAL
- Untersuchungskorridor

Leitungsnetz GASCADE/ OGT


- OPAL
- JAGAL

Europäische Schutzausweisungen

- FFH-Gebiete (mit Angabe Name und DE-Nummer)

Administrative Grenzen

- Grenze Bundesland
- Planungsregionen

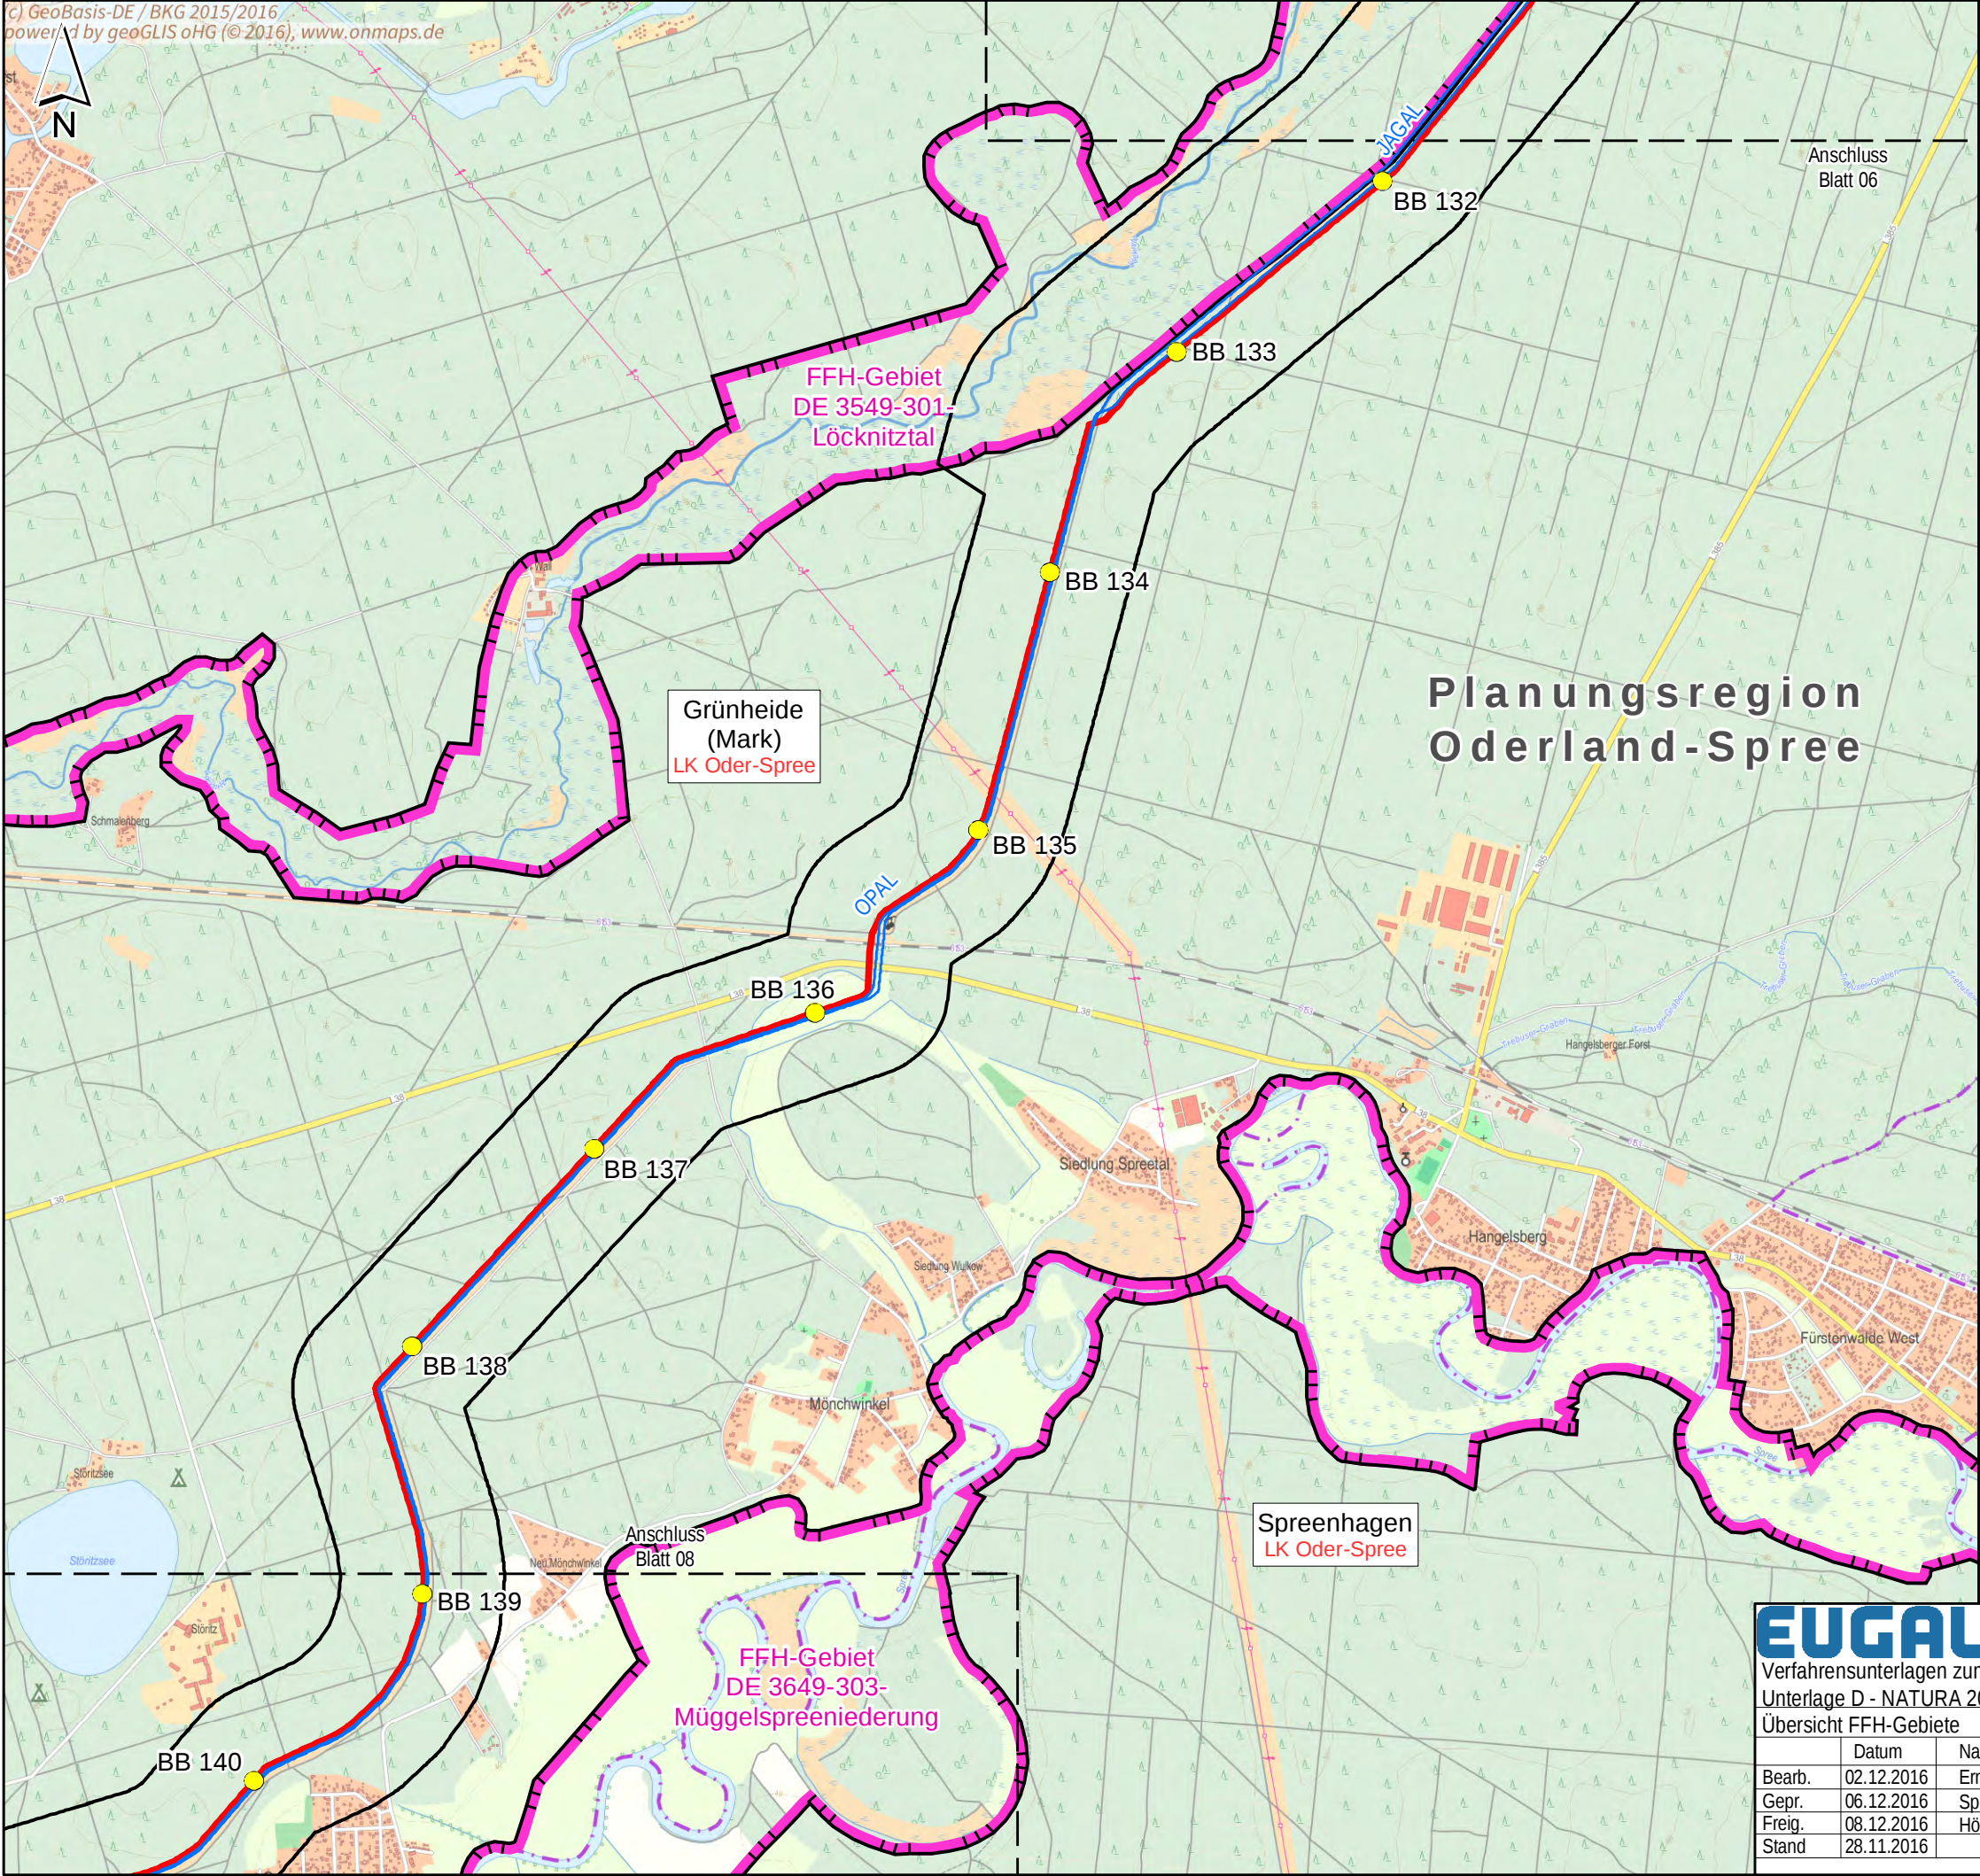

EUGAL 2 x DN 1400
Verfahrensunterlagen zum Raumordnungsverfahren
Unterlage D - NATURA 2000-Vorstudie/ Verträglichkeitsstudie 1. Stufe
Übersicht FFH-Gebiete

Maßstab 1: 25.000

Brandenburg

0 200 400 600 m

Plananlage DI.3

Blatt 07

Bearb.	02.12.2016	Ernst
Gepr.	06.12.2016	Speich
Freig.	08.12.2016	Höhlschen
Stand	28.11.2016	

Ing.- und Planungsbüro
LANGE GbR

Carl-Peschken-Str. 12
47441 Moers
Tel.: +49 2841 7905 - 0
Fax: +49 2841 7905 - 55
Email: info@langegbr.de
www.langegbr.de

© GeoBasis-DE/ BKG 2015/2016 powered by geoGLIS oHG (©2016), www.onmaps.de

Path: O:\EUGAL\ArcGIS\layout\ROV\Unterlage_D_Natura2000\EUGAB_ROV_Natura2000_DI3_Ueb25_FFH.mxd

Legende

Projektinformationen Planung

- Vorzugstrasse EUGAL
- Trassenvariante EUGAL
- Stationierung Vorzugstrasse EUGAL
- Untersuchungskorridor

Leitungsnetz GASCADE/ OGT


- OPAL
- Stationen (Bestand)
- JAGAL

Europäische Schutzausweisungen

- FFH-Gebiete (mit Angabe Name und DE-Nummer)

Administrative Grenzen

- Grenze Bundesland
- Planungsregionen

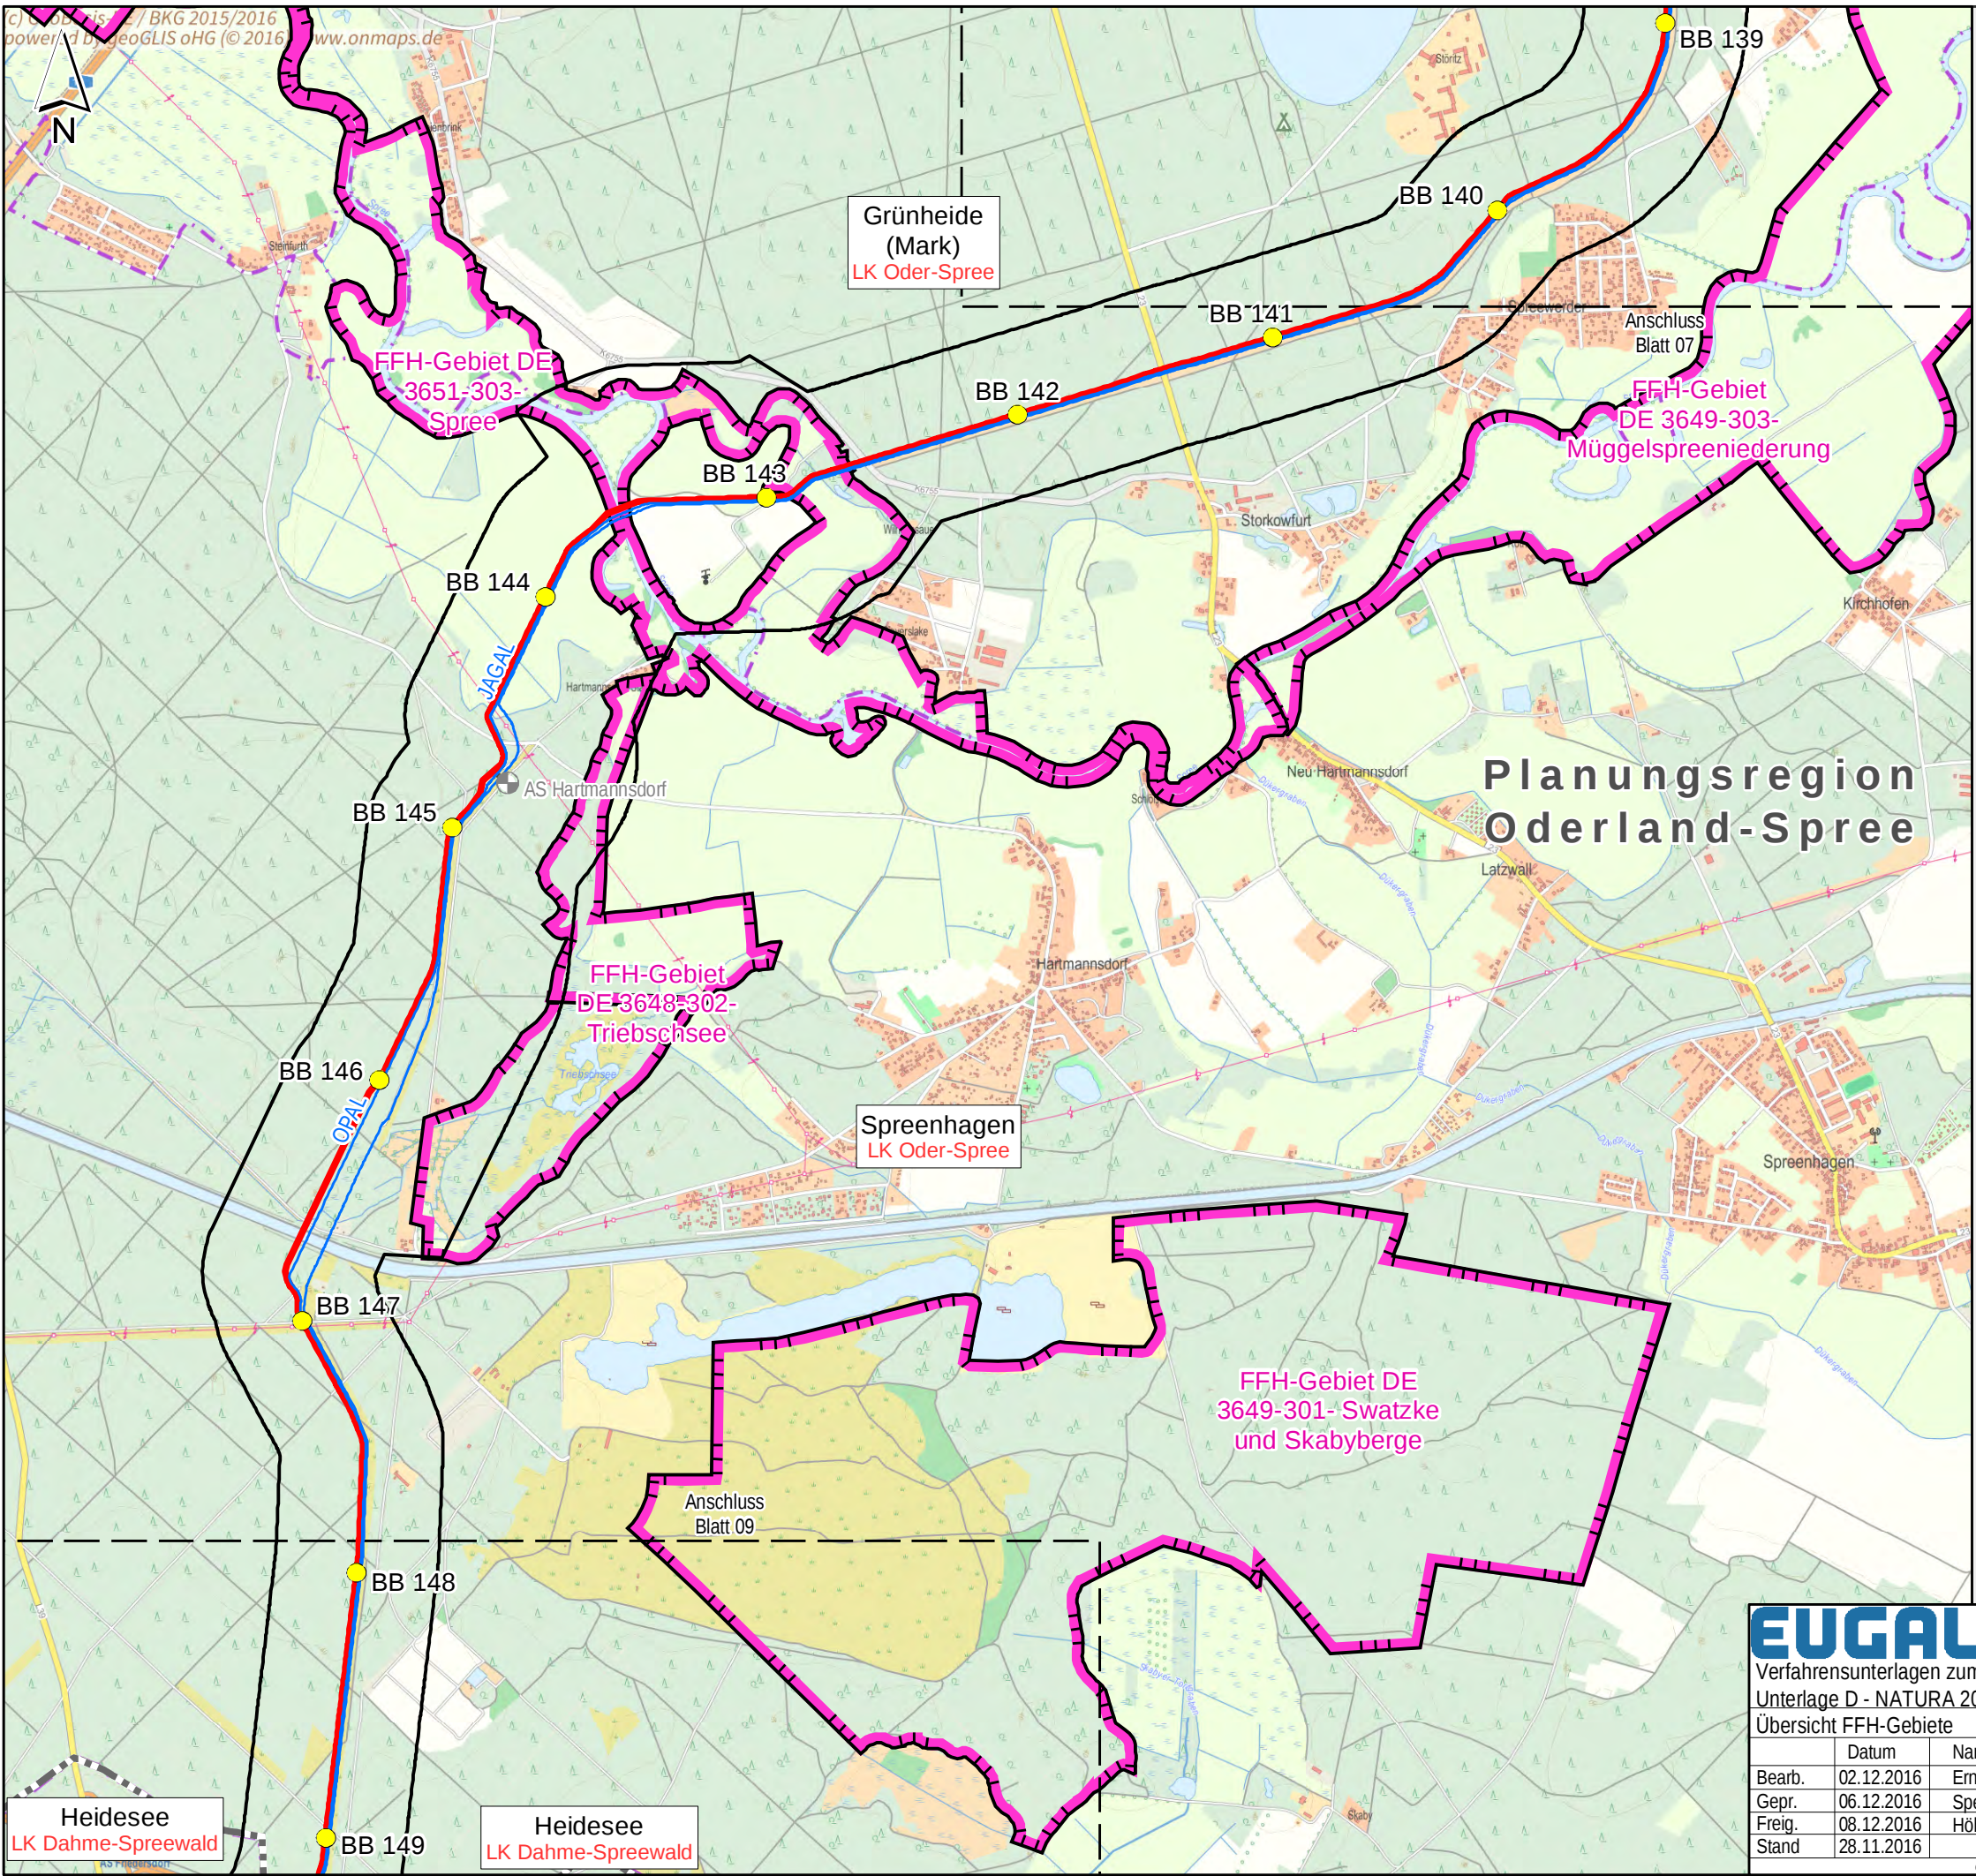

EUGAL 2 x DN 1400
Verfahrensunterlagen zum Raumordnungsverfahren
Unterlage D - NATURA 2000-Vorstudie/ Verträglichkeitsstudie 1. Stufe
Übersicht FFH-Gebiete

Maßstab 1: 25.000

Brandenburg

0 200 400 600 m


Plananlage DI.3

Blatt 08

Ing.- und Planungsbüro
LANGE GbR

Carl-Peschken-Str. 12
47441 Moers
Tel.: +49 2841 7905 - 0
Fax: +49 2841 7905 - 55
Email: info@langebr.de
www.langebr.de

Bearb.	02.12.2016	Ernst
Gepr.	06.12.2016	Speich
Freig.	08.12.2016	Höhlschen
Stand	28.11.2016	

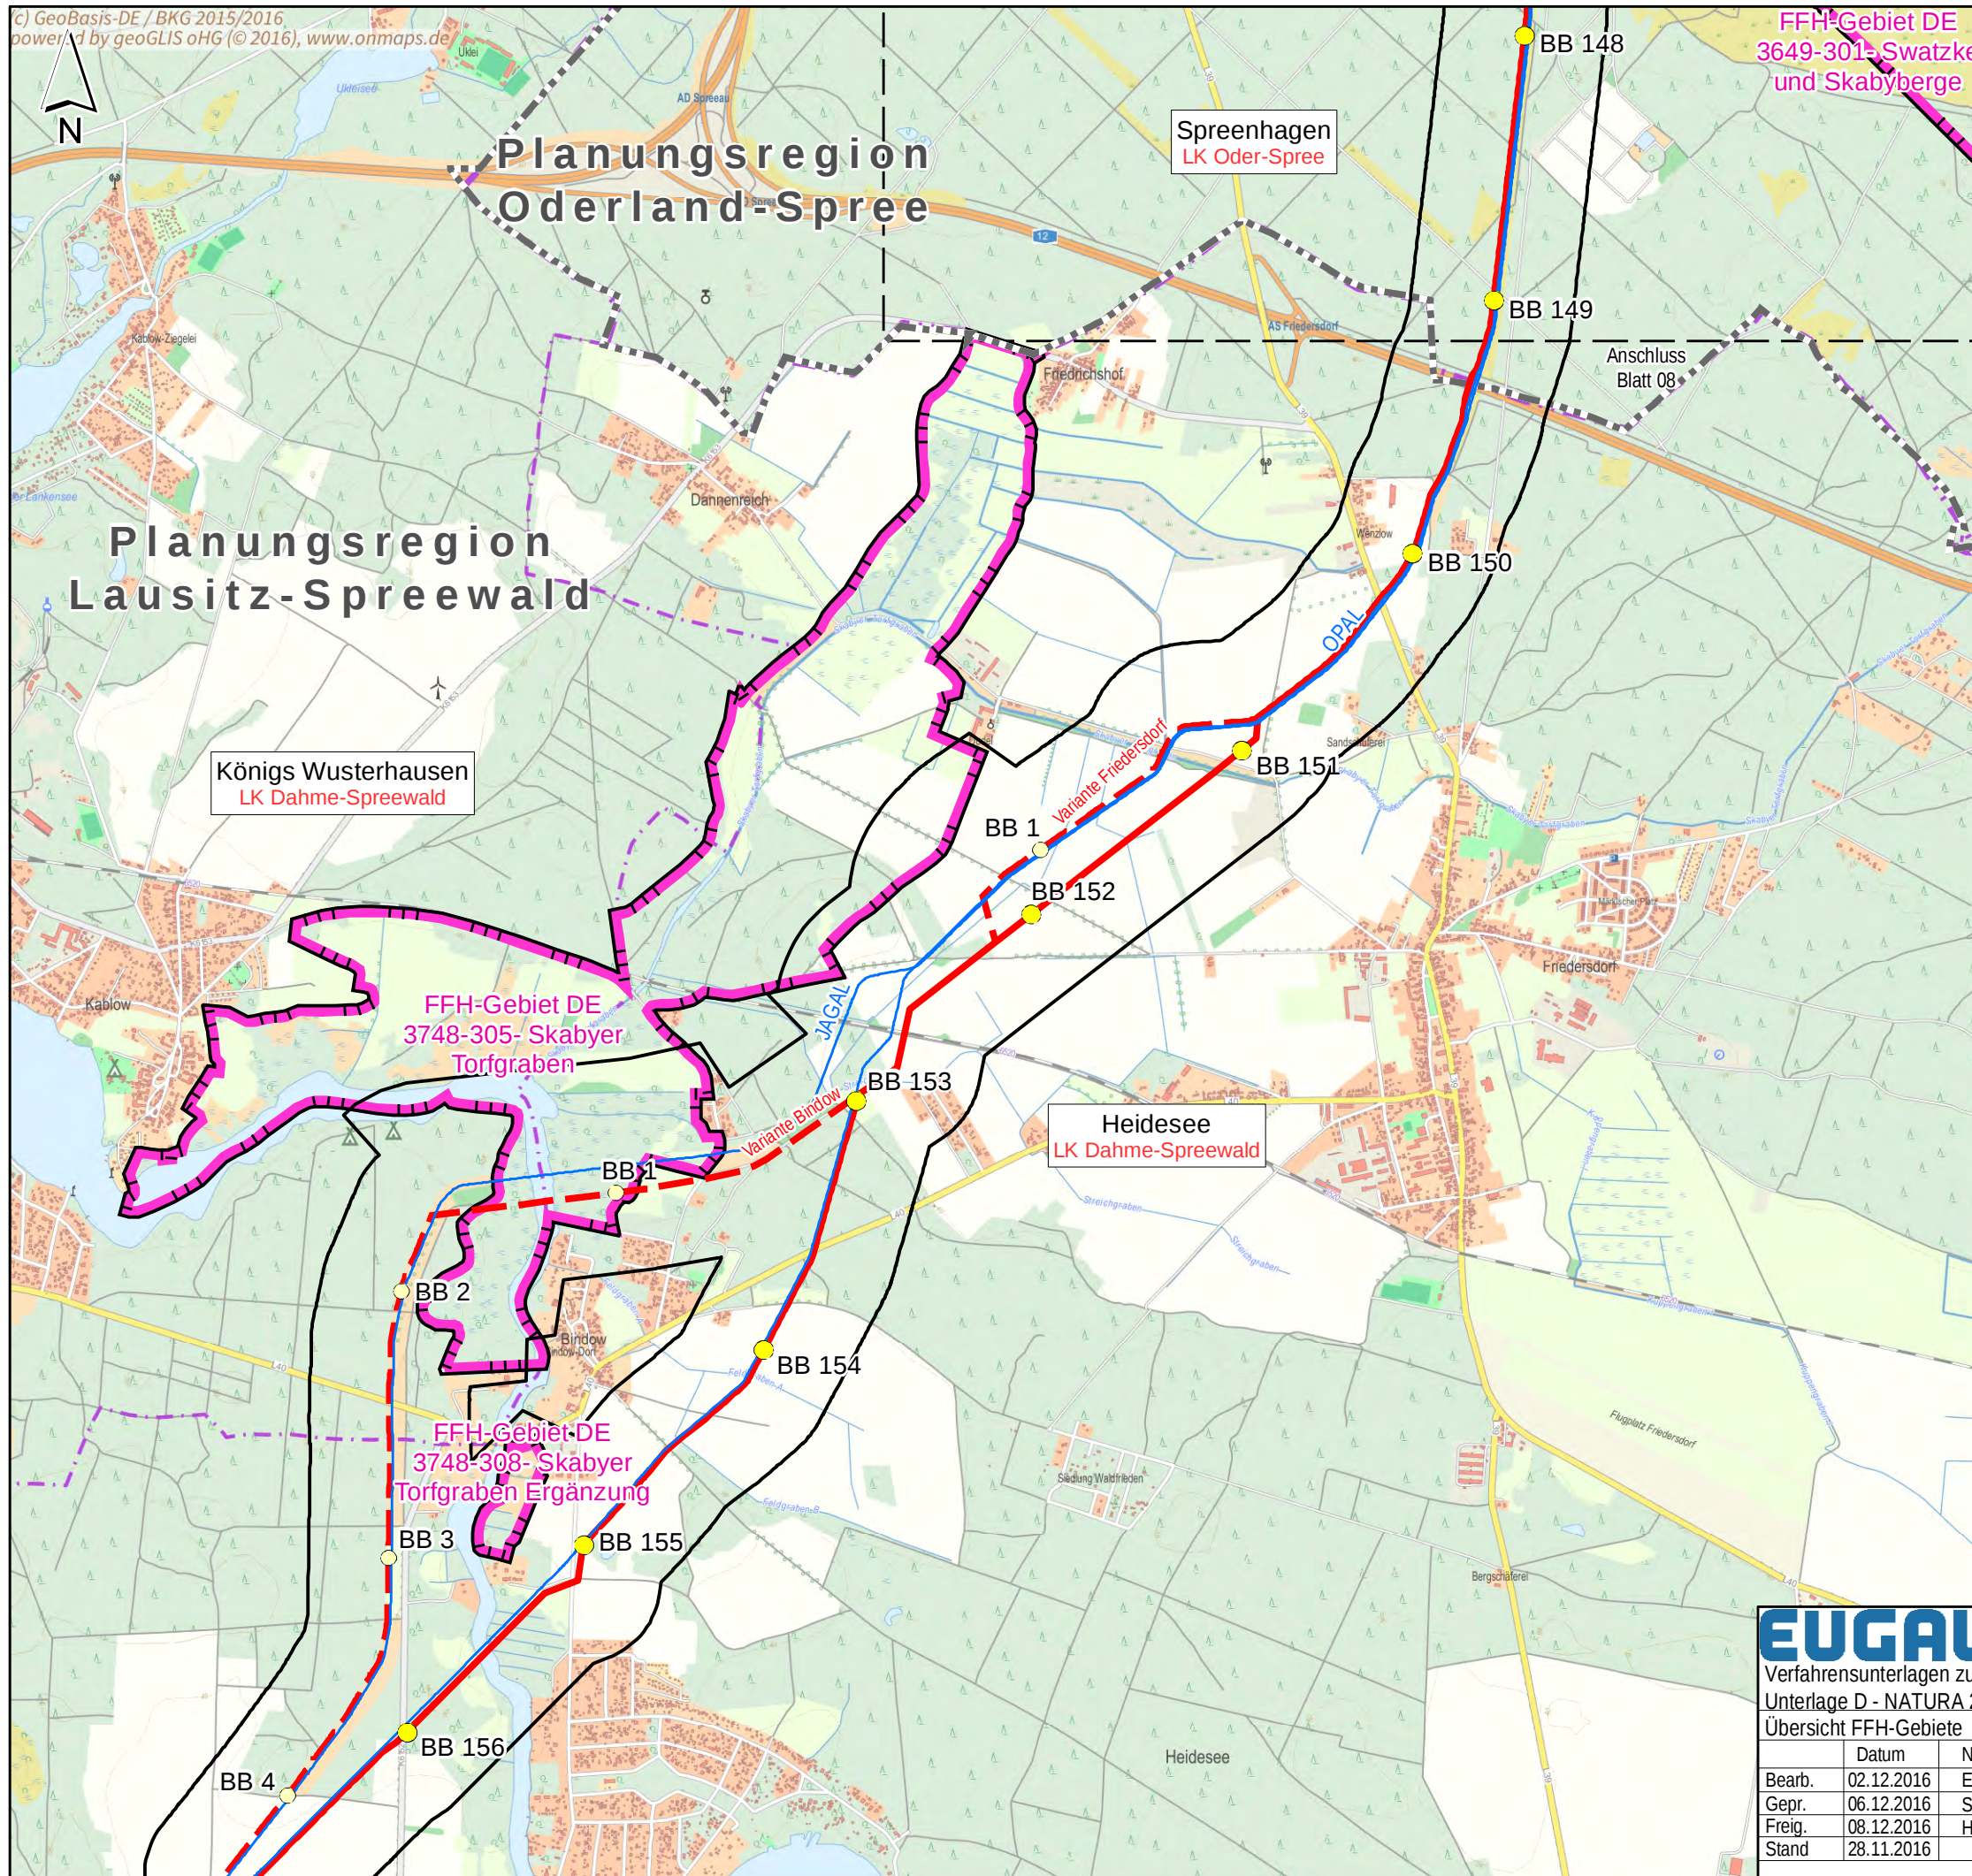

Legende

Projektinformationen Planung

- Vorzugstrasse EUGAL
- Trassenvariante EUGAL
- Stationierung Vorzugstrasse EUGAL
- Stationierung Trassenvariante EUGAL

- Untersuchungskorridor

Leitungsnetz GASCADE/ OGT

- OPAL
- JAGAL

Europäische Schutzausweisungen

- FFH-Gebiete (mit Angabe Name und DE-Nummer)

Administrative Grenzen

- Grenze Bundesland
- Planungsregionen

EUGAL 2 x DN 1400

Verfahrensunterlagen zum Raumordnungsverfahren

Unterlage D - NATURA 2000-Vorstudie/ Verträglichkeitsstudie 1. Stufe

Übersicht FFH-Gebiete

Maßstab 1: 25.000

Plananlage DI.3

Bearb. 02.12.2016

Name Ernst

Brandenburg

Ausgabeformat: DIN A3

Blatt 09

Gepr. 06.12.2016

Speich

0 200 400 600 m

Freig. 08.12.2016


Höhlchen

Stand 28.11.2016

Ing.- und Planungsbüro LANGE GbR

Carl-Peschken-Str. 12 47441 Moers

Tel.: +49 2841 7905 - 0 Fax: +49 2841 7905 - 55 Email: info@langegbr.de www.langegbr.de

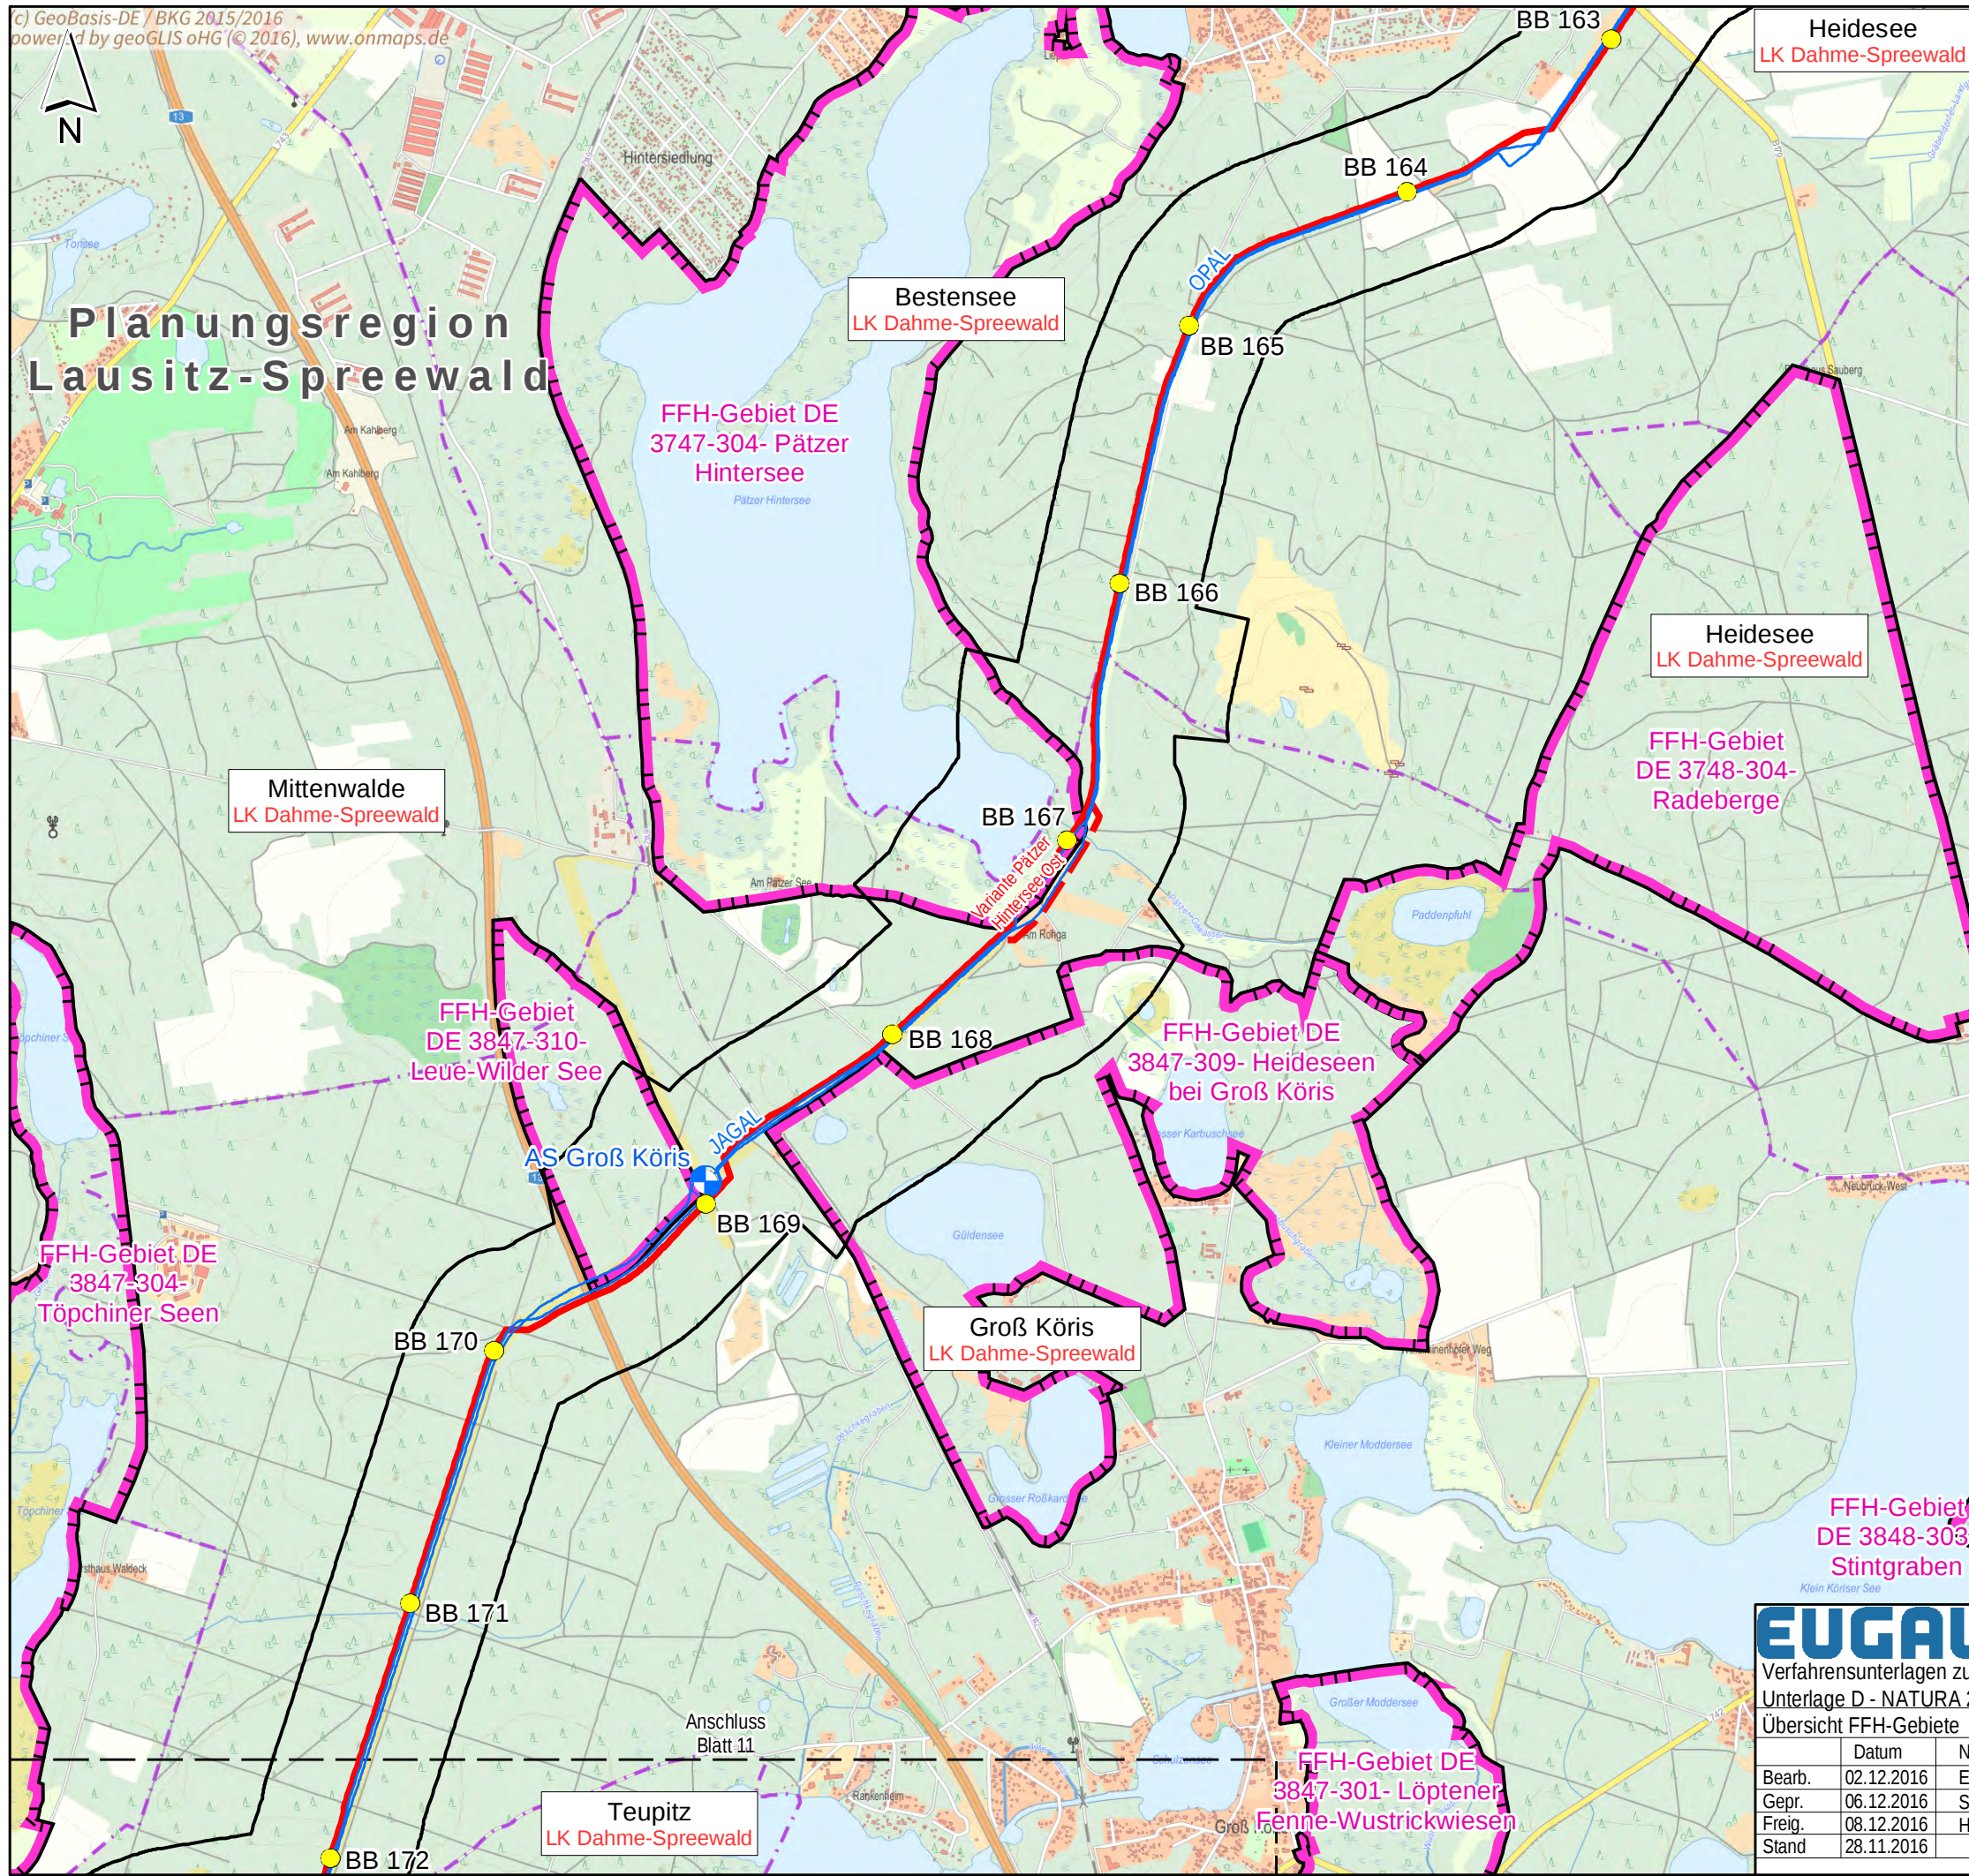

Legende

Projektinformationen Planung

- Vorzugstrasse EUGAL
- Trassenvariante EUGAL
- Stationierung Vorzugstrasse EUGAL
- Untersuchungskorridor

Leitungsnetz GASCADE/ OGT

- OPAL
- Stationen (Bestand)
- geplanter Ausspeisepunkt
- JAGAL

Europäische Schutzausweisungen

- FFH-Gebiete (mit Angabe Name und DE-Nummer)

Administrative Grenzen

- Grenze Bundesland
- Planungsregionen


EUGAL 2 x DN 1400
Verfahrensunterlagen zum Raumordnungsverfahren
Unterlage D - NATURA 2000-Vorstudie/ Verträglichkeitsstudie 1. Stufe
Übersicht FFH-Gebiete

Datum	Name	Brandenburg
Bearb. 02.12.2016	Ernst	
Gepr. 06.12.2016	Speich	
Freig. 08.12.2016	Hölschen	
Stand 28.11.2016		

Maßstab 1: 25.000		Plananlage DI.3
Ausgabeformat: DIN A3		Blatt 10

0 200 400 600 m

Carl-Peschken-Str. 12
47441 Moers
Tel.: +49 2841 7905 - 0
Fax: +49 2841 7905 - 55
Email: info@langegbr.de
www.langegbr.de

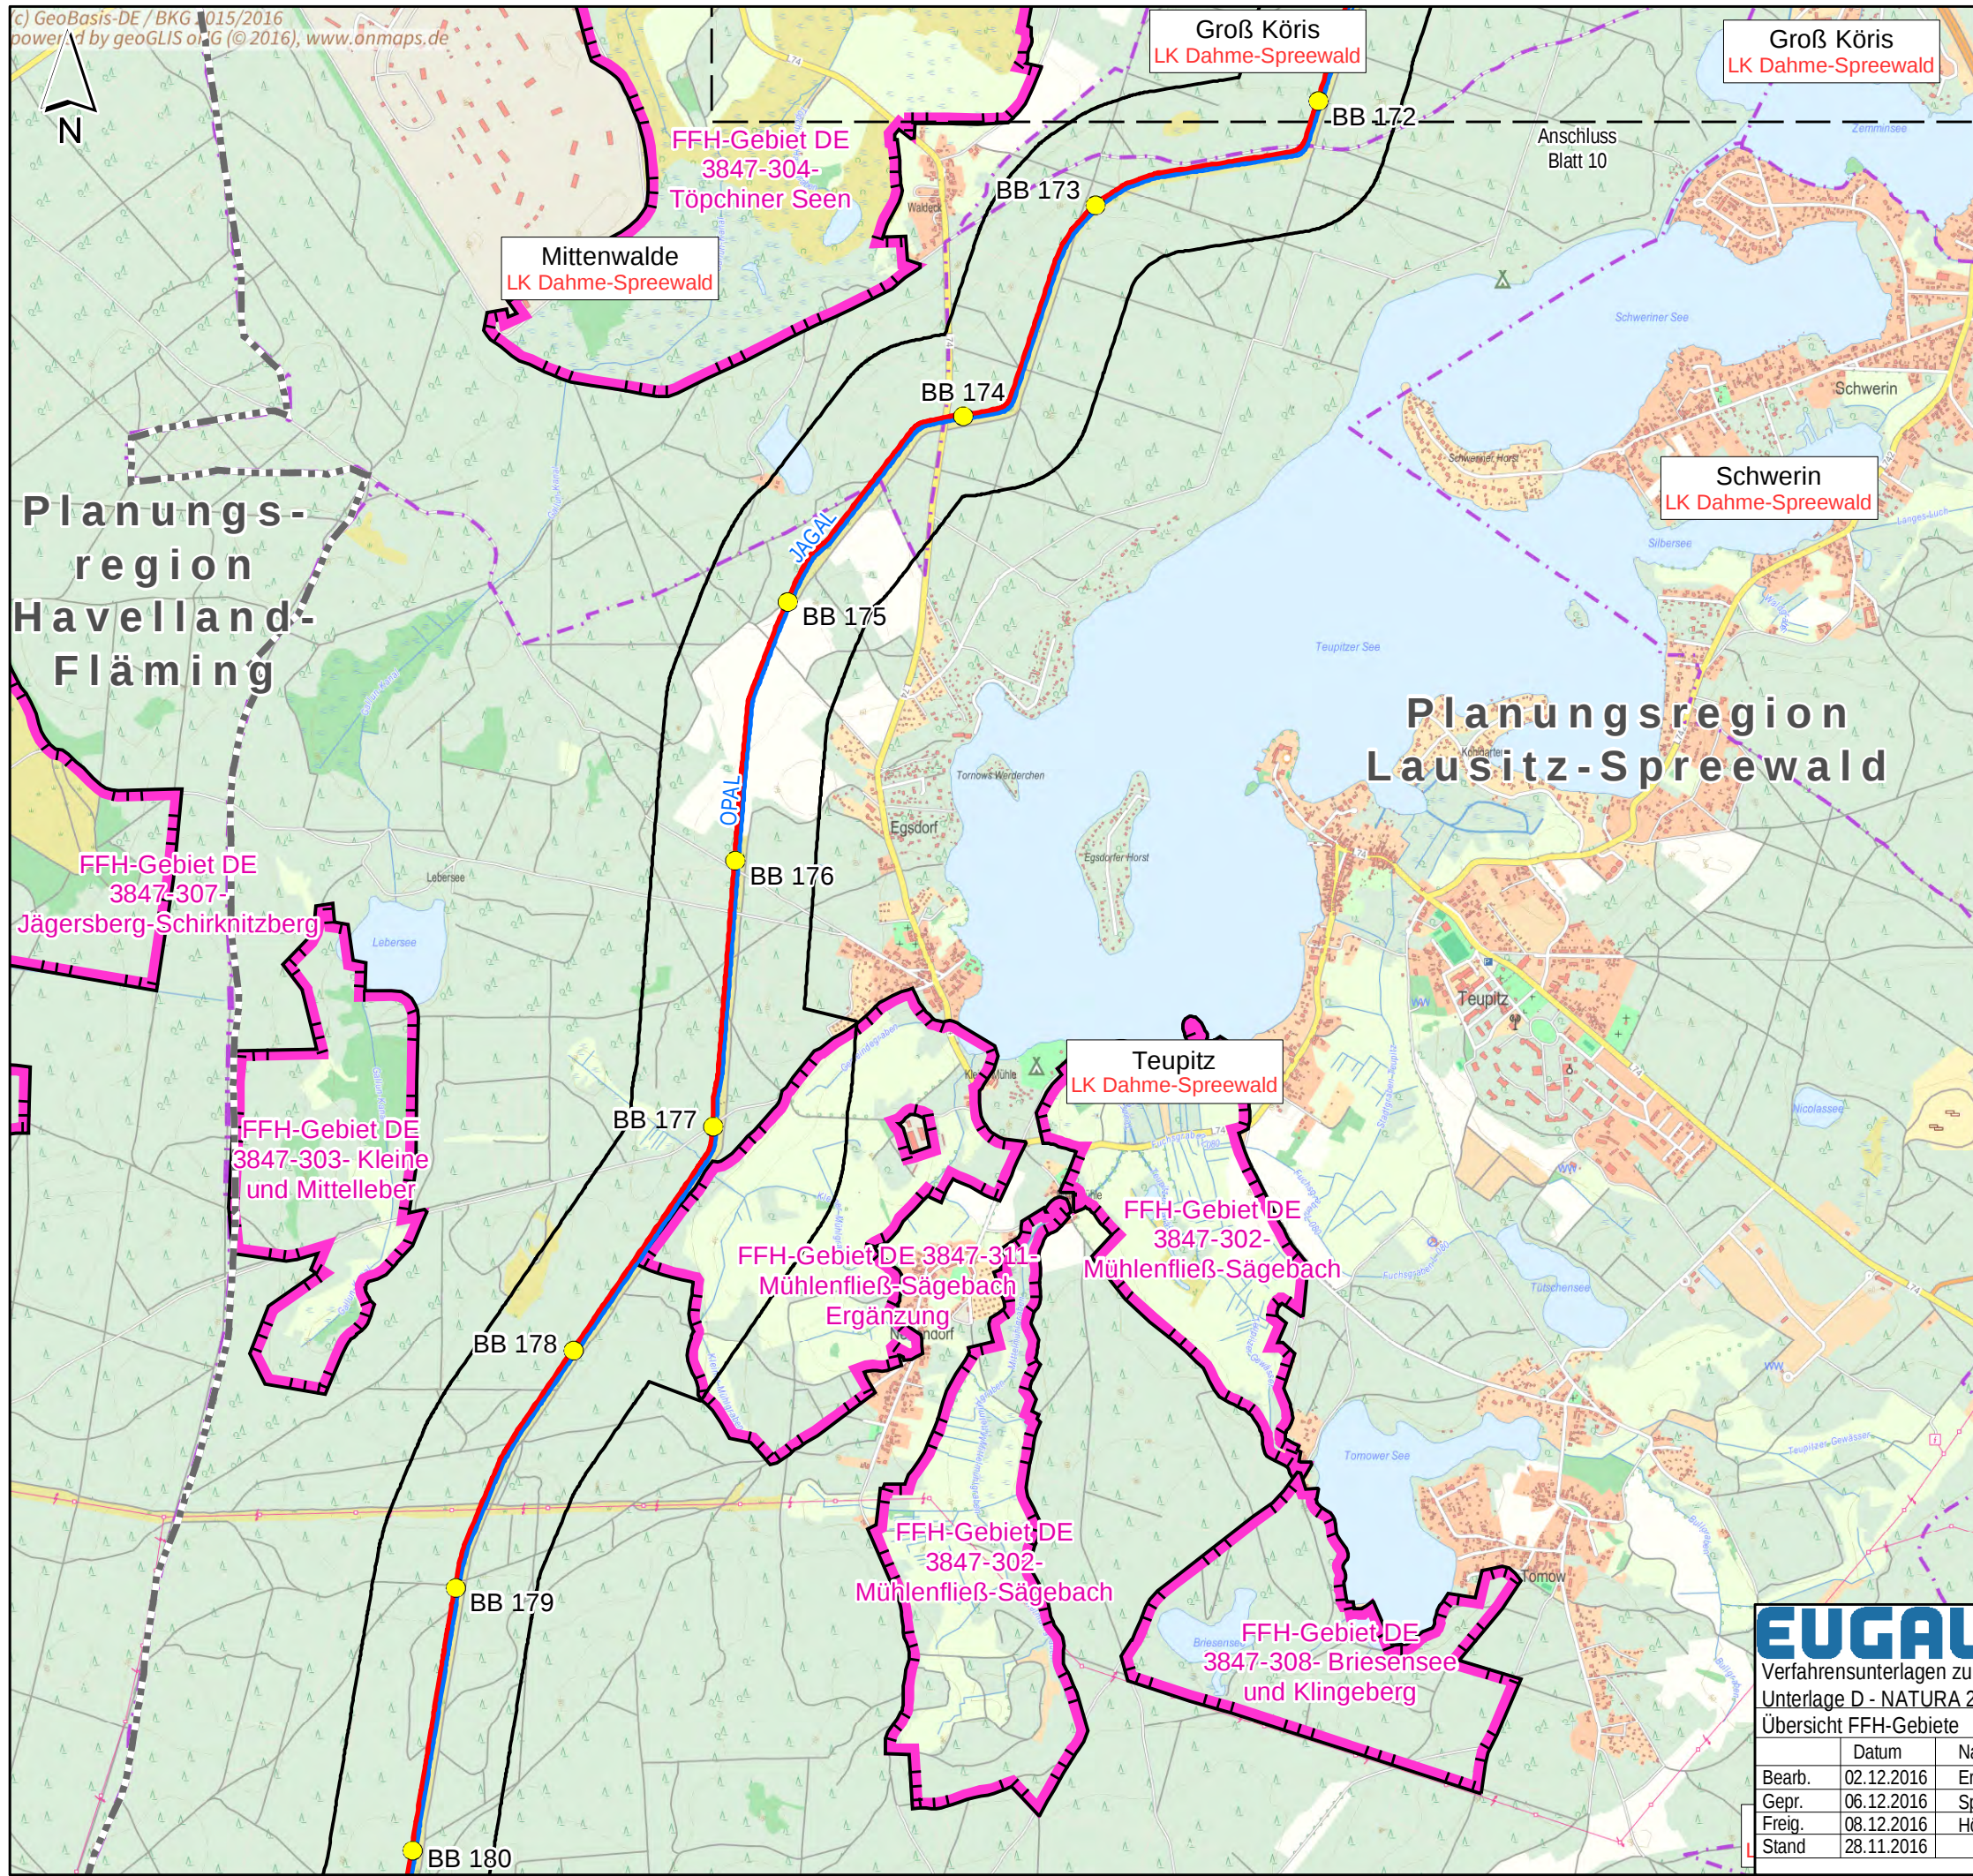

Legende

Projektinformationen Planung

- Vorzugstrasse EUGAL
- Trassenvariante EUGAL
- Stationierung Vorzugstrasse EUGAL
- Untersuchungskorridor

Leitungsnetz GASCADE/ OGT

- OPAL
- JAGAL

Europäische Schutzausweisungen

- FFH-Gebiete (mit Angabe Name und DE-Nummer)

Administrative Grenzen


- Grenze Bundesland
- Planungsregionen

EUGAL 2 x DN 1400
Verfahrensunterlagen zum Raumordnungsverfahren
Unterlage D - NATURA 2000-Vorstudie/ Verträglichkeitsstudie 1. Stufe
Übersicht FFH-Gebiete

Datum	Name	Brandenburg	Maßstab 1: 25.000	Plananlage DI.3
Bearb.	02.12.2016	Ernst		Blatt 11
Gepr.	06.12.2016	Speich		
Freig.	08.12.2016	Höhlschen		
Stand	28.11.2016			

0 200 400 600 m

Ing.- und Planungsbüro
LANGE GbR
Carl-Peschken-Str. 12
47441 Moers
Tel.: +49 2841 7905 - 0
Fax: +49 2841 7905 - 55
Email: info@langegbr.de
www.langegbr.de

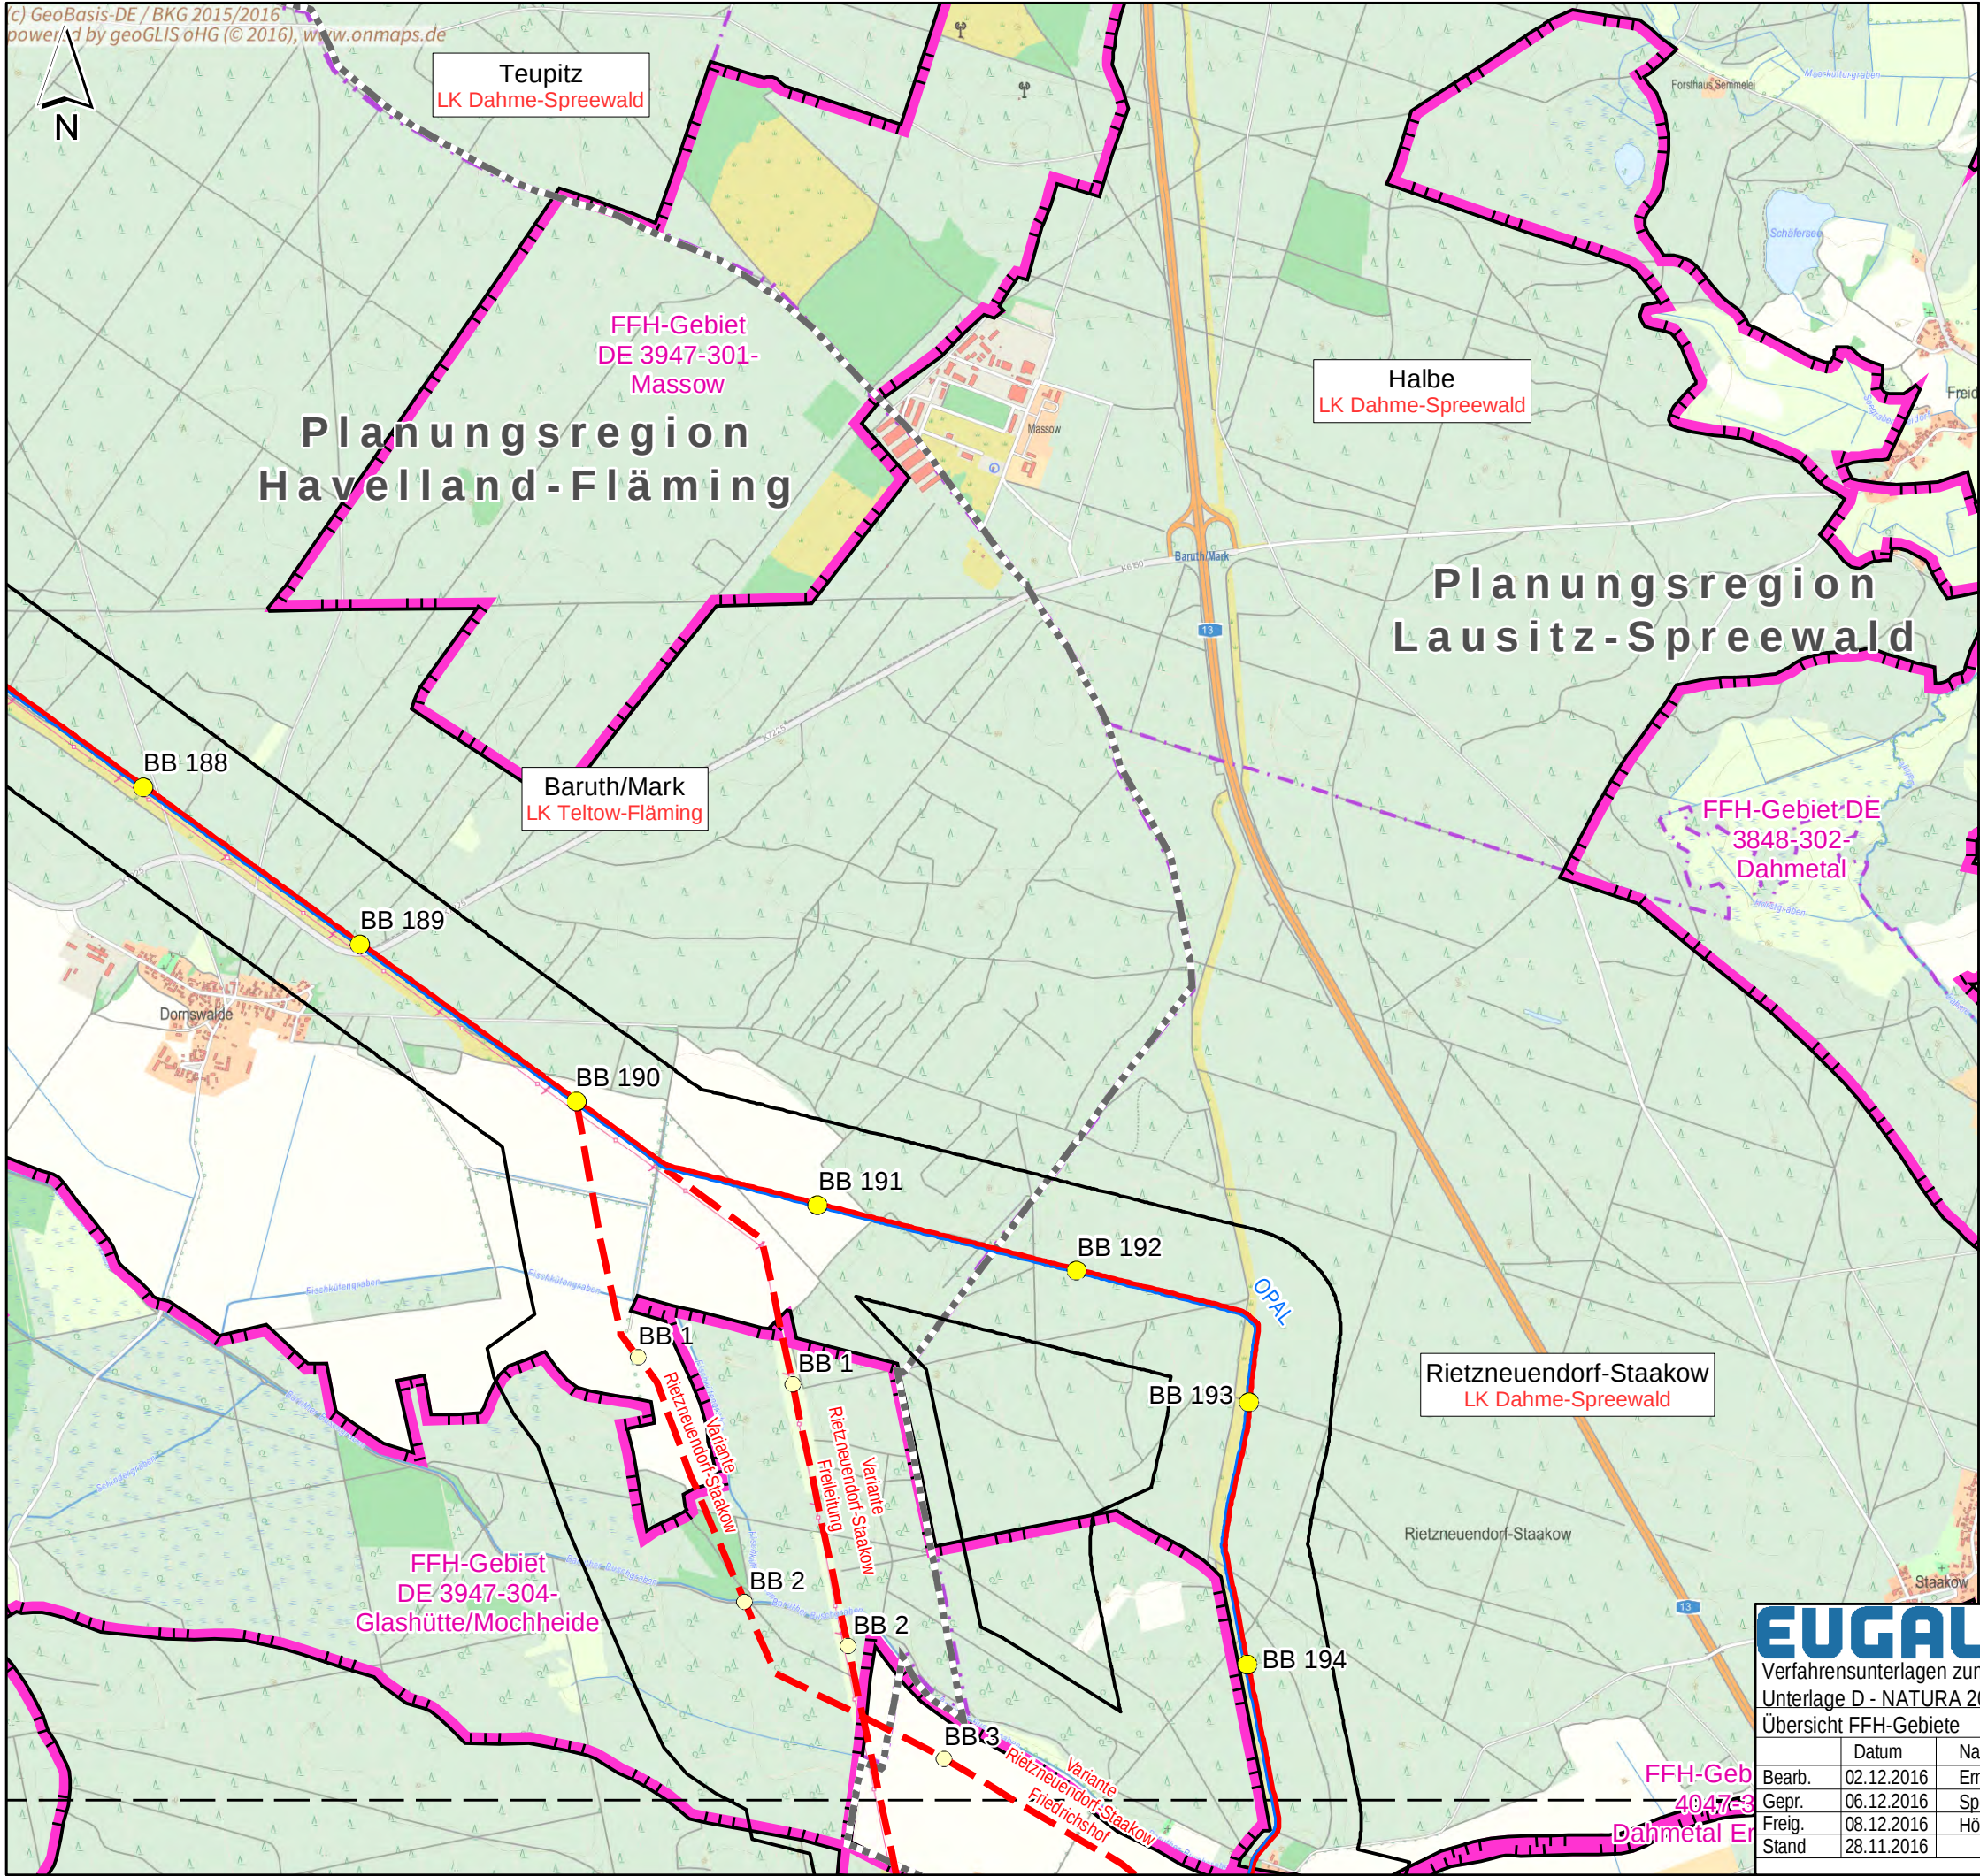

Legende

Projektinformationen Planung

- Vorzugstrasse EUGAL
- Trassenvariante EUGAL
- Stationierung Vorzugstrasse EUGAL
- Stationierung Trassenvariante EUGAL

Untersuchungskorridor

Leitungsnetz GASCADE/ OGT

OPAL

Europäische Schutzausweisungen

FFH-Gebiete (mit Angabe Name und DE-Nummer)

Administrative Grenzen

Grenze Bundesland


Planungsregionen

EUGAL 2 x DN 1400
Verfahrensunterlagen zum Raumordnungsverfahren
Unterlage D - NATURA 2000-Vorstudie/ Verträglichkeitsstudie 1. Stufe
Übersicht FFH-Gebiete

GASCADE

Bearb.	02.12.2016	Ernst	Brandenburg	Maßstab 1: 25.000	Plananlage DI.3
Gepr.	06.12.2016	Speich		Ausgabeformat: DIN A3	Blatt 12
Freig.	08.12.2016	Höhlschen			
Stand	28.11.2016				

Ing.- und Planungsbüro
LANGE GbR
Carl-Peschken-Str. 12
47441 Moers
Tel.: +49 2841 7905 - 0
Fax: +49 2841 7905 - 55
Email: info@langegbr.de
www.langegbr.de

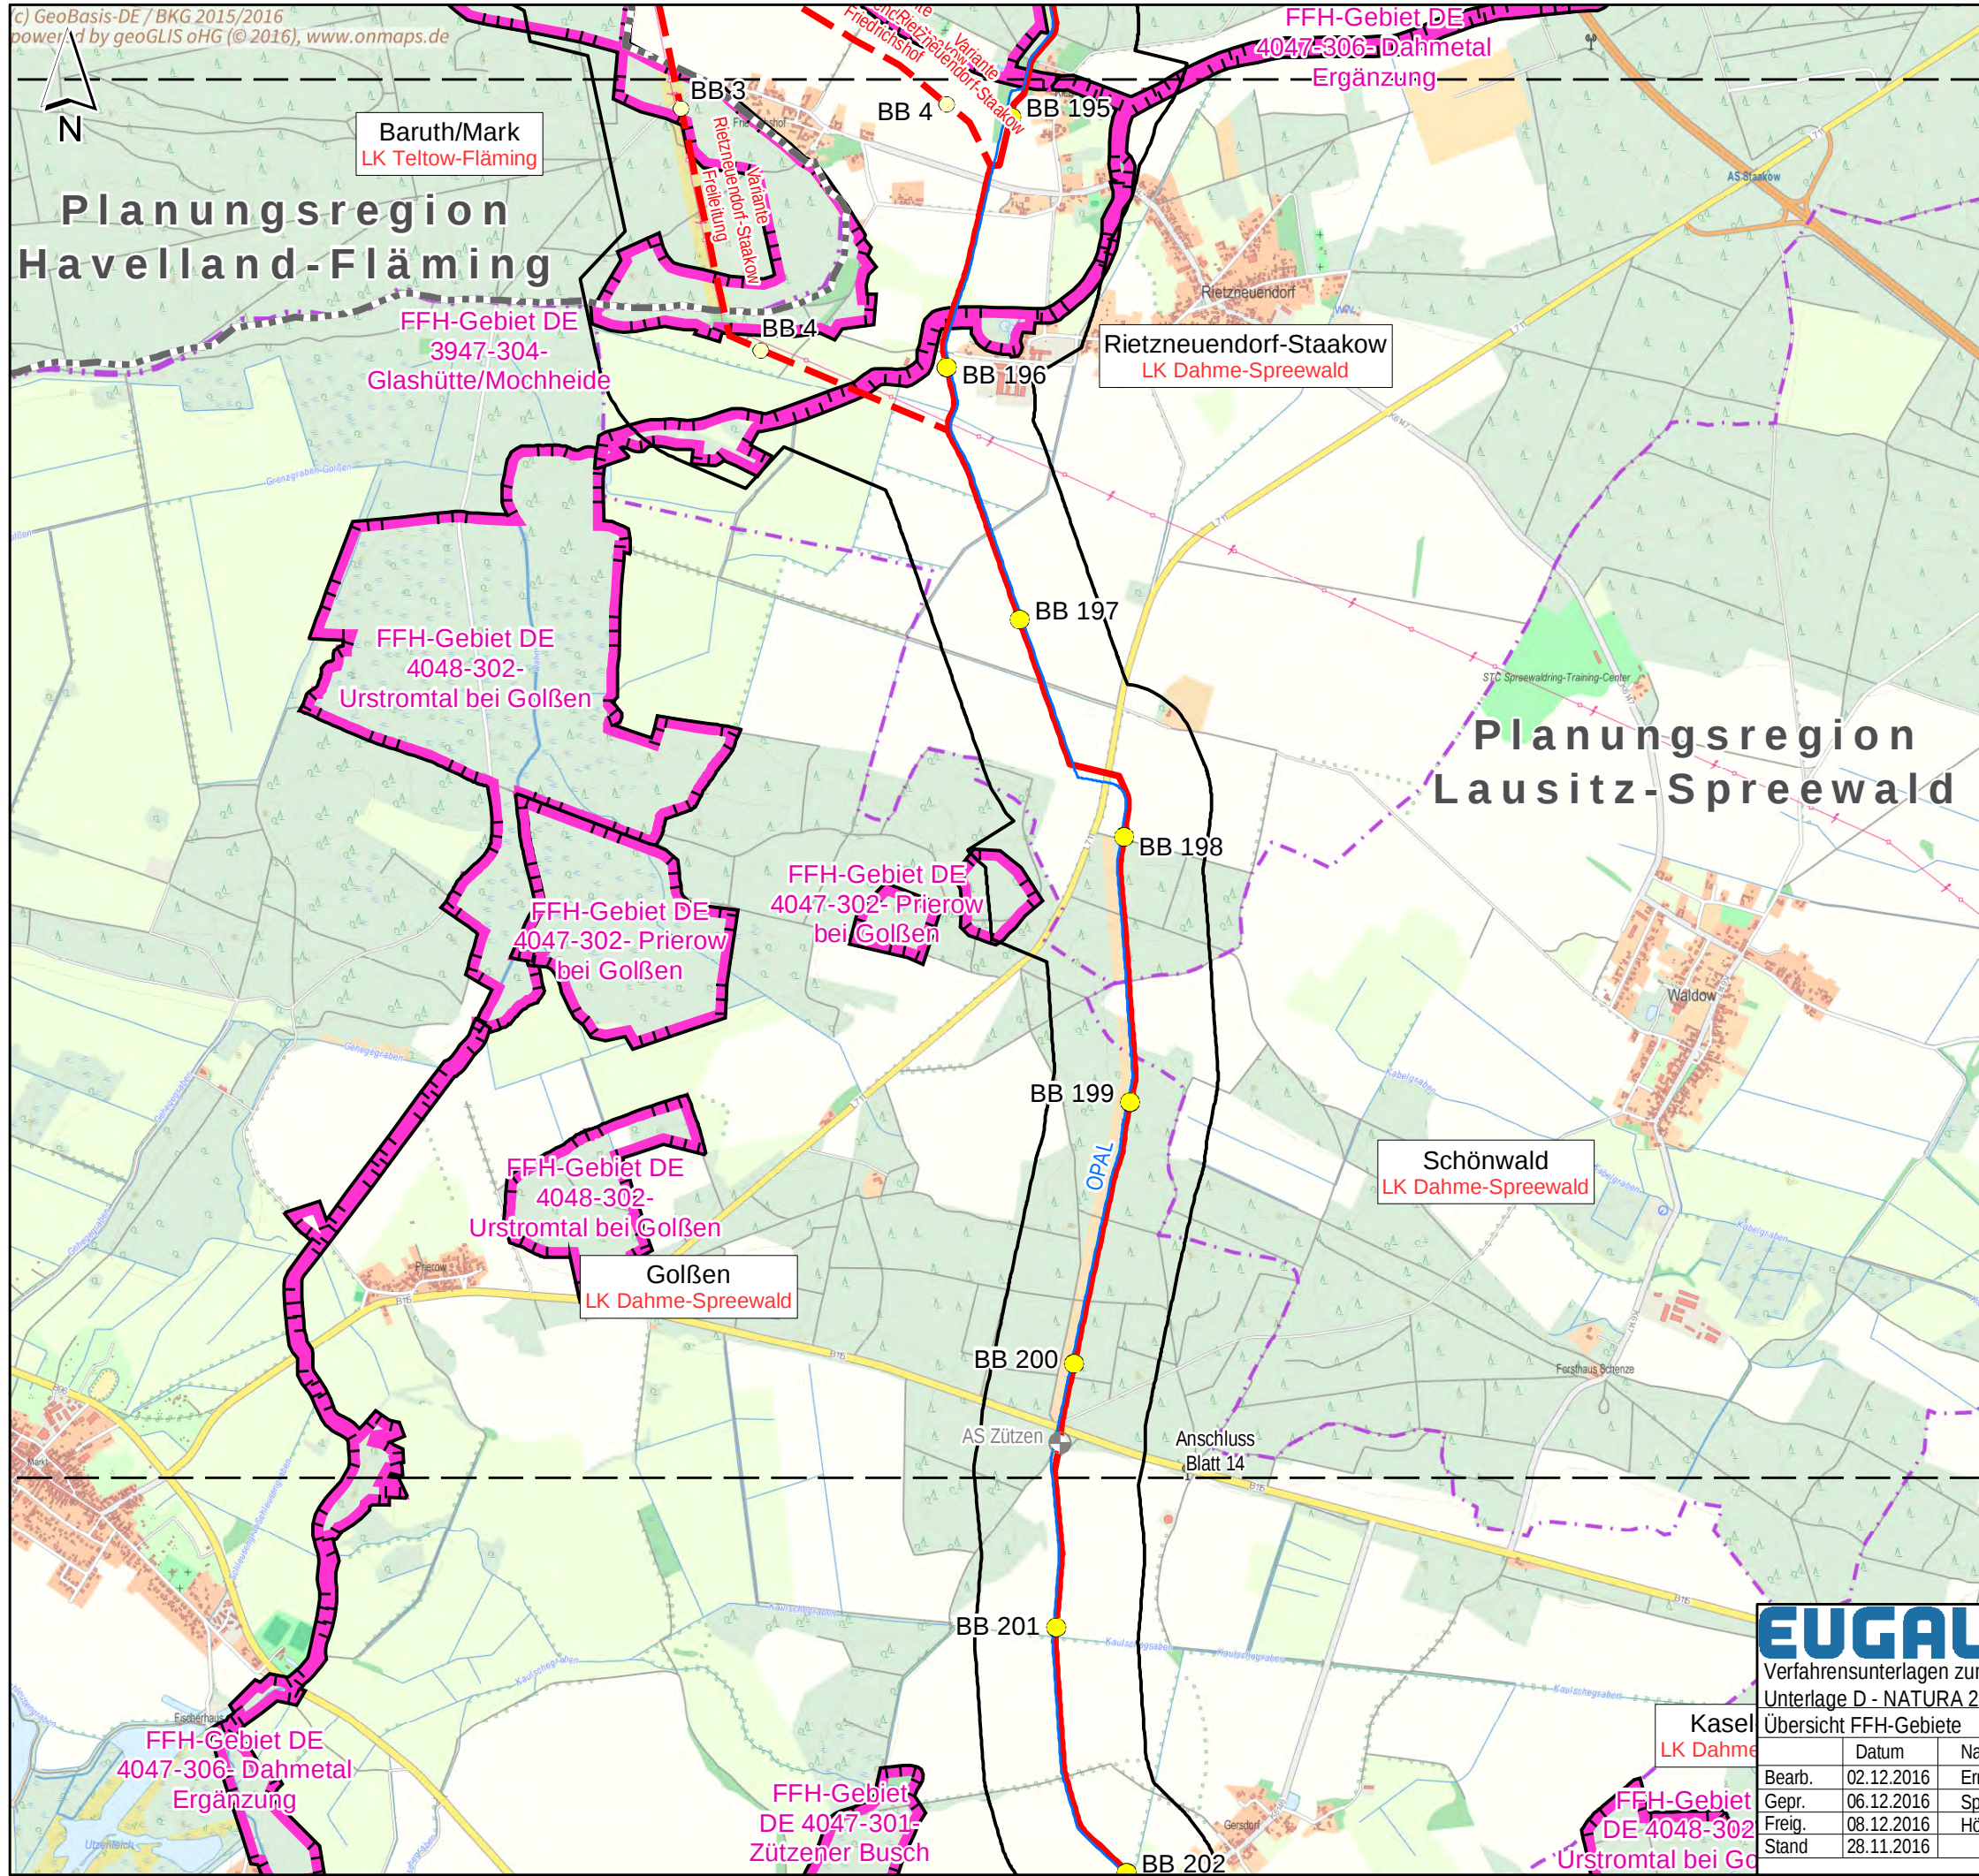

Legende

Projektinformationen Planung

- Vorzugstrasse EUGAL
- Trassenvariante EUGAL
- Stationierung Vorzugstrasse EUGAL
- Stationierung Trassenvariante EUGAL

Untersuchungskorridor

Leitungsnetz GASCADE/ OGT

- OPAL
- Stationen (Bestand)

Europäische Schutzausweisungen

FFH-Gebiete (mit Angabe Name und DE-Nummer)

Administrative Grenzen

- Grenze Bundesland
- Planungsregionen

EUGAL 2 x DN 1400

Verfahrensunterlagen zum Raumordnungsverfahren

Unterlage D - NATURA 2000-Vorstudie/ Verträglichkeitsstudie 1. Stufe

Übersicht FFH-Gebiete

Kasel
LK Dahme

Bearb. 02.12.2016 Ernst

Gepr. 06.12.2016 Speich

Freig. 08.12.2016 Hölschen

Stand 28.11.2016

Maßstab 1: 25.000

Brandenburg

Ausgabeformat: DIN A3

0 200 400 600 m

Ing.- und Planungsbüro
LANGE GbR

Carl-Peschken-Str. 12
47441 Moers
Tel.: +49 2841 7905 - 0
Fax: +49 2841 7905 - 55
Email: info@langegbr.de
www.langegbr.de

Plananlage DI.3

Blatt 13

Legende

Projektinformationen Planung

- Vorzugstrasse EUGAL
- Trassenvariante EUGAL
- Stationierung Vorzugstrasse EUGAL
- Untersuchungskorridor

Leitungsnetz GASCADE/ OGT


- OPAL

Europäische Schutzausweisungen

- FFH-Gebiete (mit Angabe Name und DE-Nummer)

Administrative Grenzen

- Grenze Bundesland
- Planungsregionen

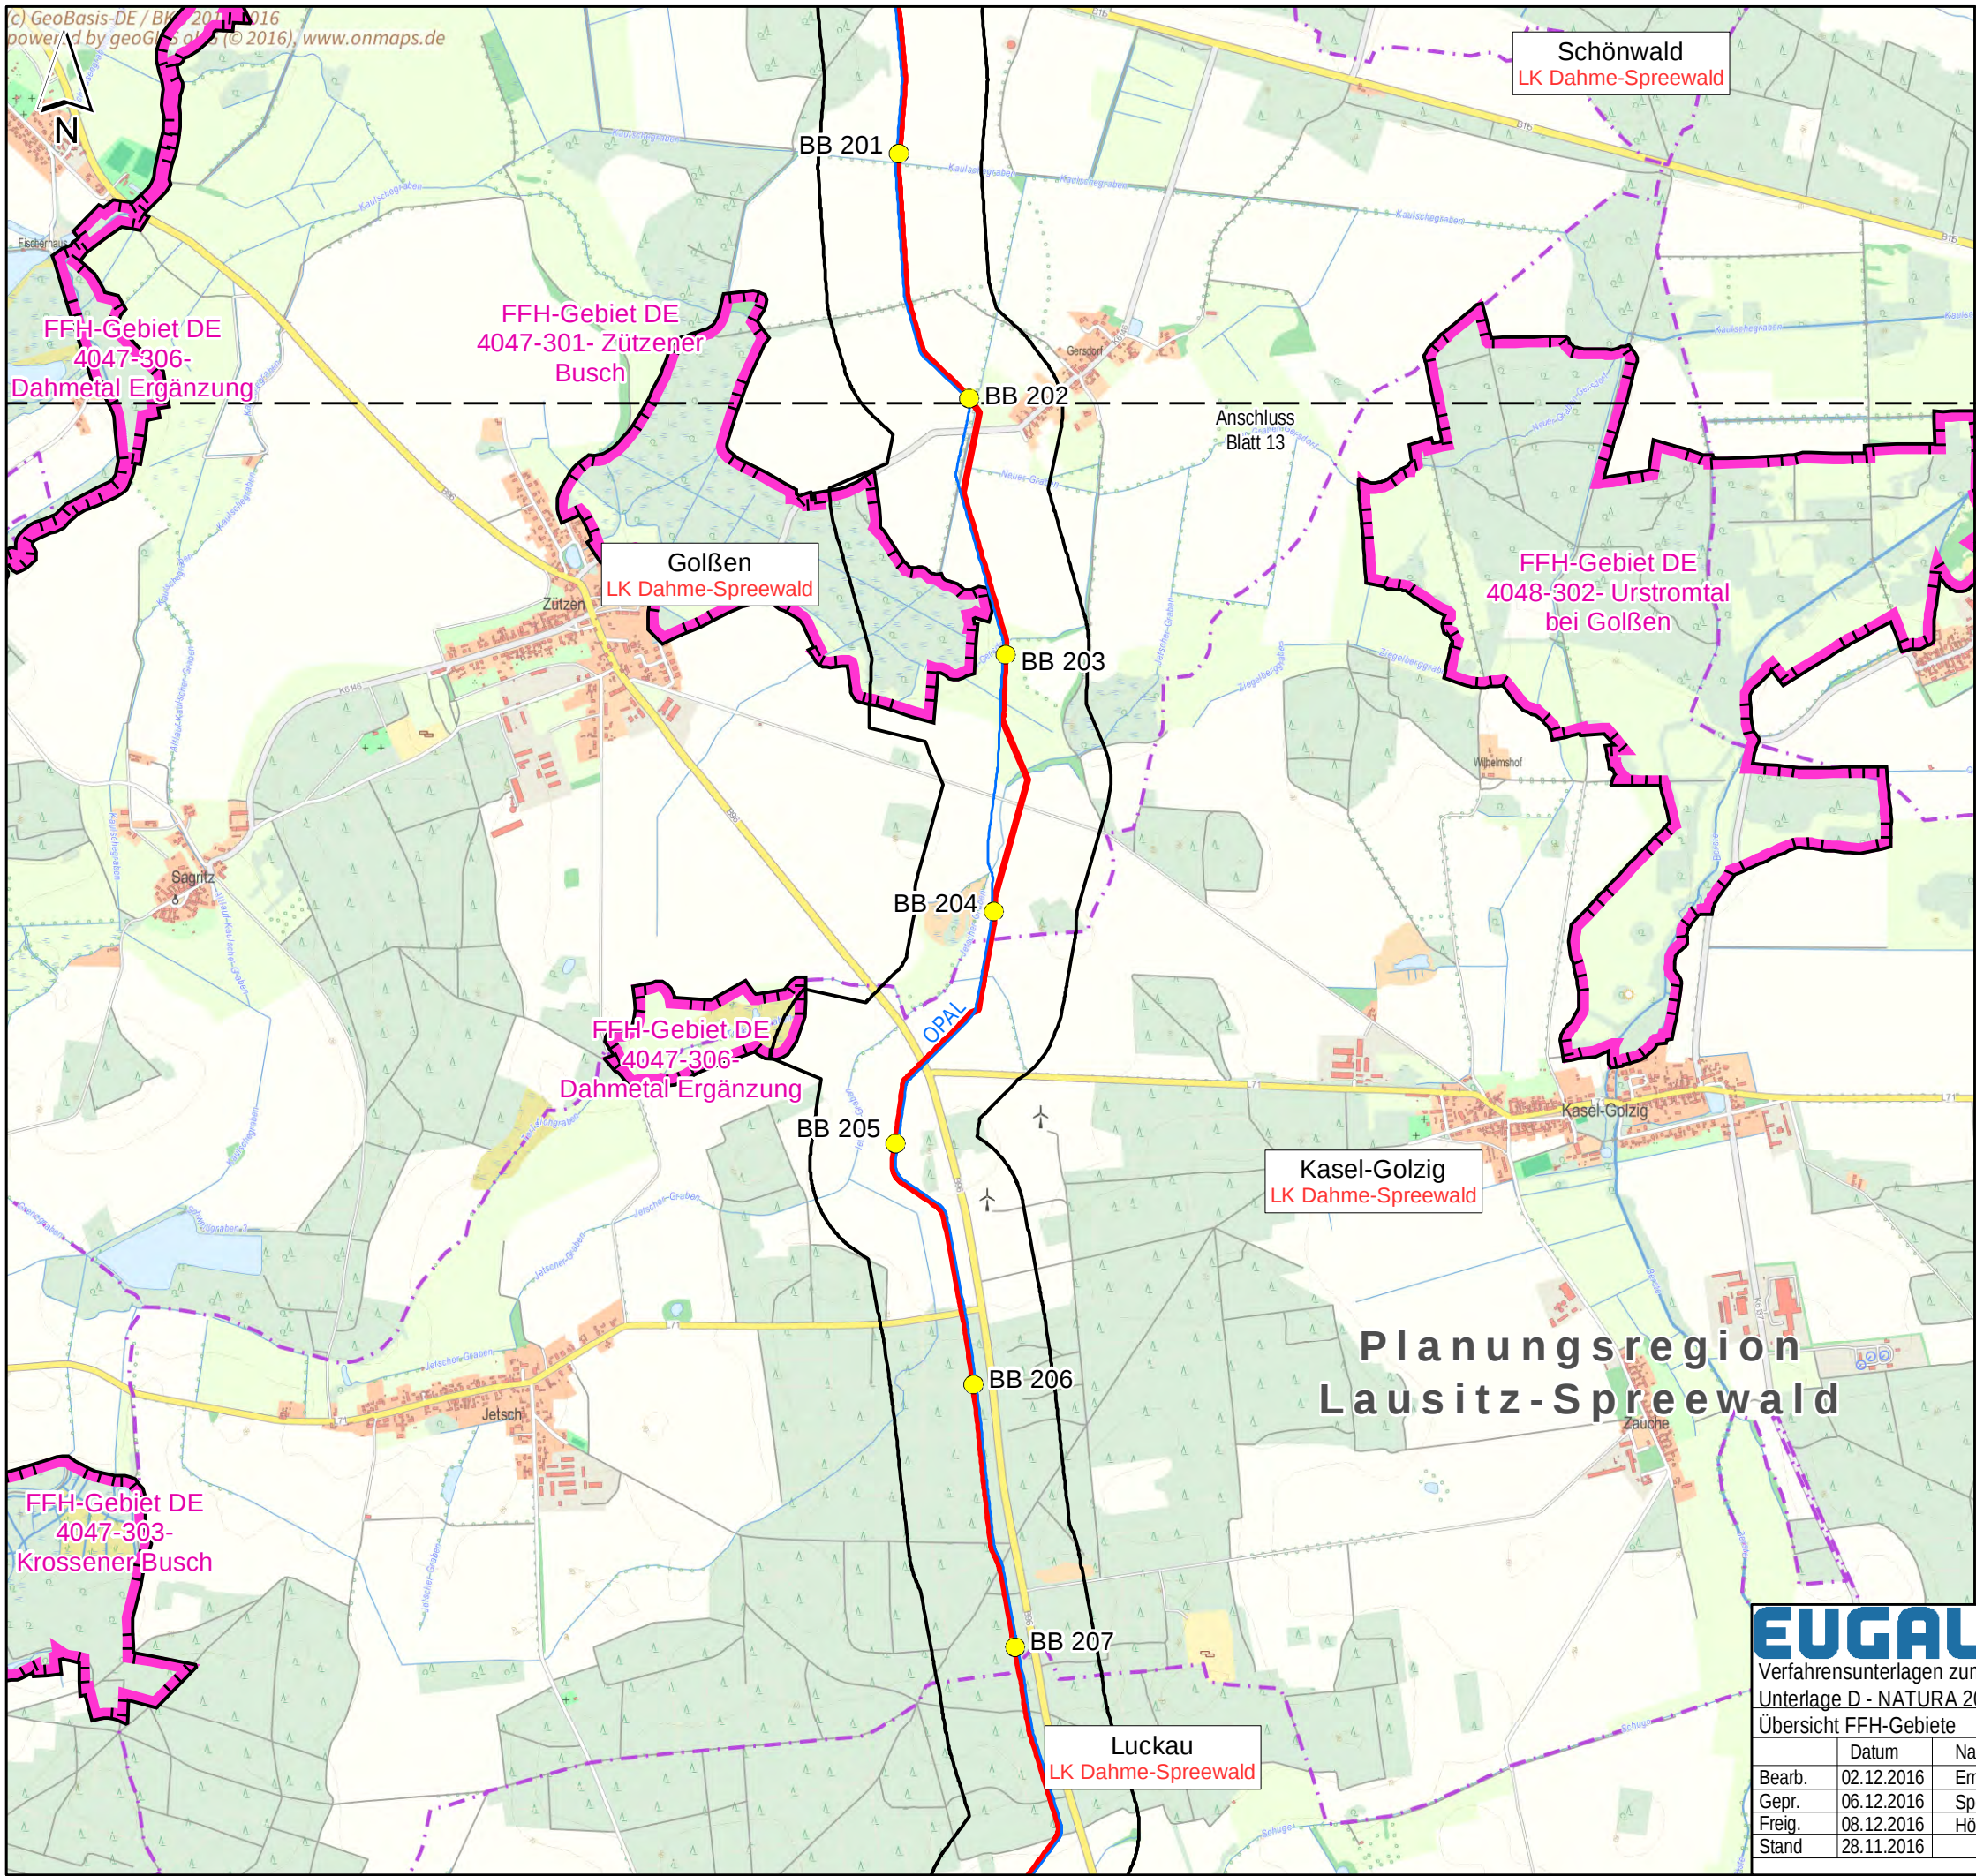

EUGAL 2 x DN 1400
Verfahrensunterlagen zum Raumordnungsverfahren
Unterlage D - NATURA 2000-Vorstudie/ Verträglichkeitsstudie 1. Stufe
Übersicht FFH-Gebiete

Maßstab 1: 25.000

Brandenburg

0 200 400 600 m

Plananlage DI.3


Blatt 14

Bearb.	02.12.2016	Ernst
Gepr.	06.12.2016	Speich
Freig.	08.12.2016	Höhlschen
Stand	28.11.2016	

Ing.- und Planungsbüro
LANGE GbR

Carl-Peschken-Str. 12
47441 Moers
Tel.: +49 2841 7905 - 0
Fax: +49 2841 7905 - 55
Email: info@langegbr.de
www.langegbr.de

© GeoBasis-DE/ BKG 2015/2016 powered by geoGLIS oHG (©2016), www.onmaps.de
Path: O:\EUGAB\ArcGIS\layout\ROV\Unterlage_D_Natura2000\EUGAB_ROV_Natura2000_DI3_Ueb25_FFH.mxd

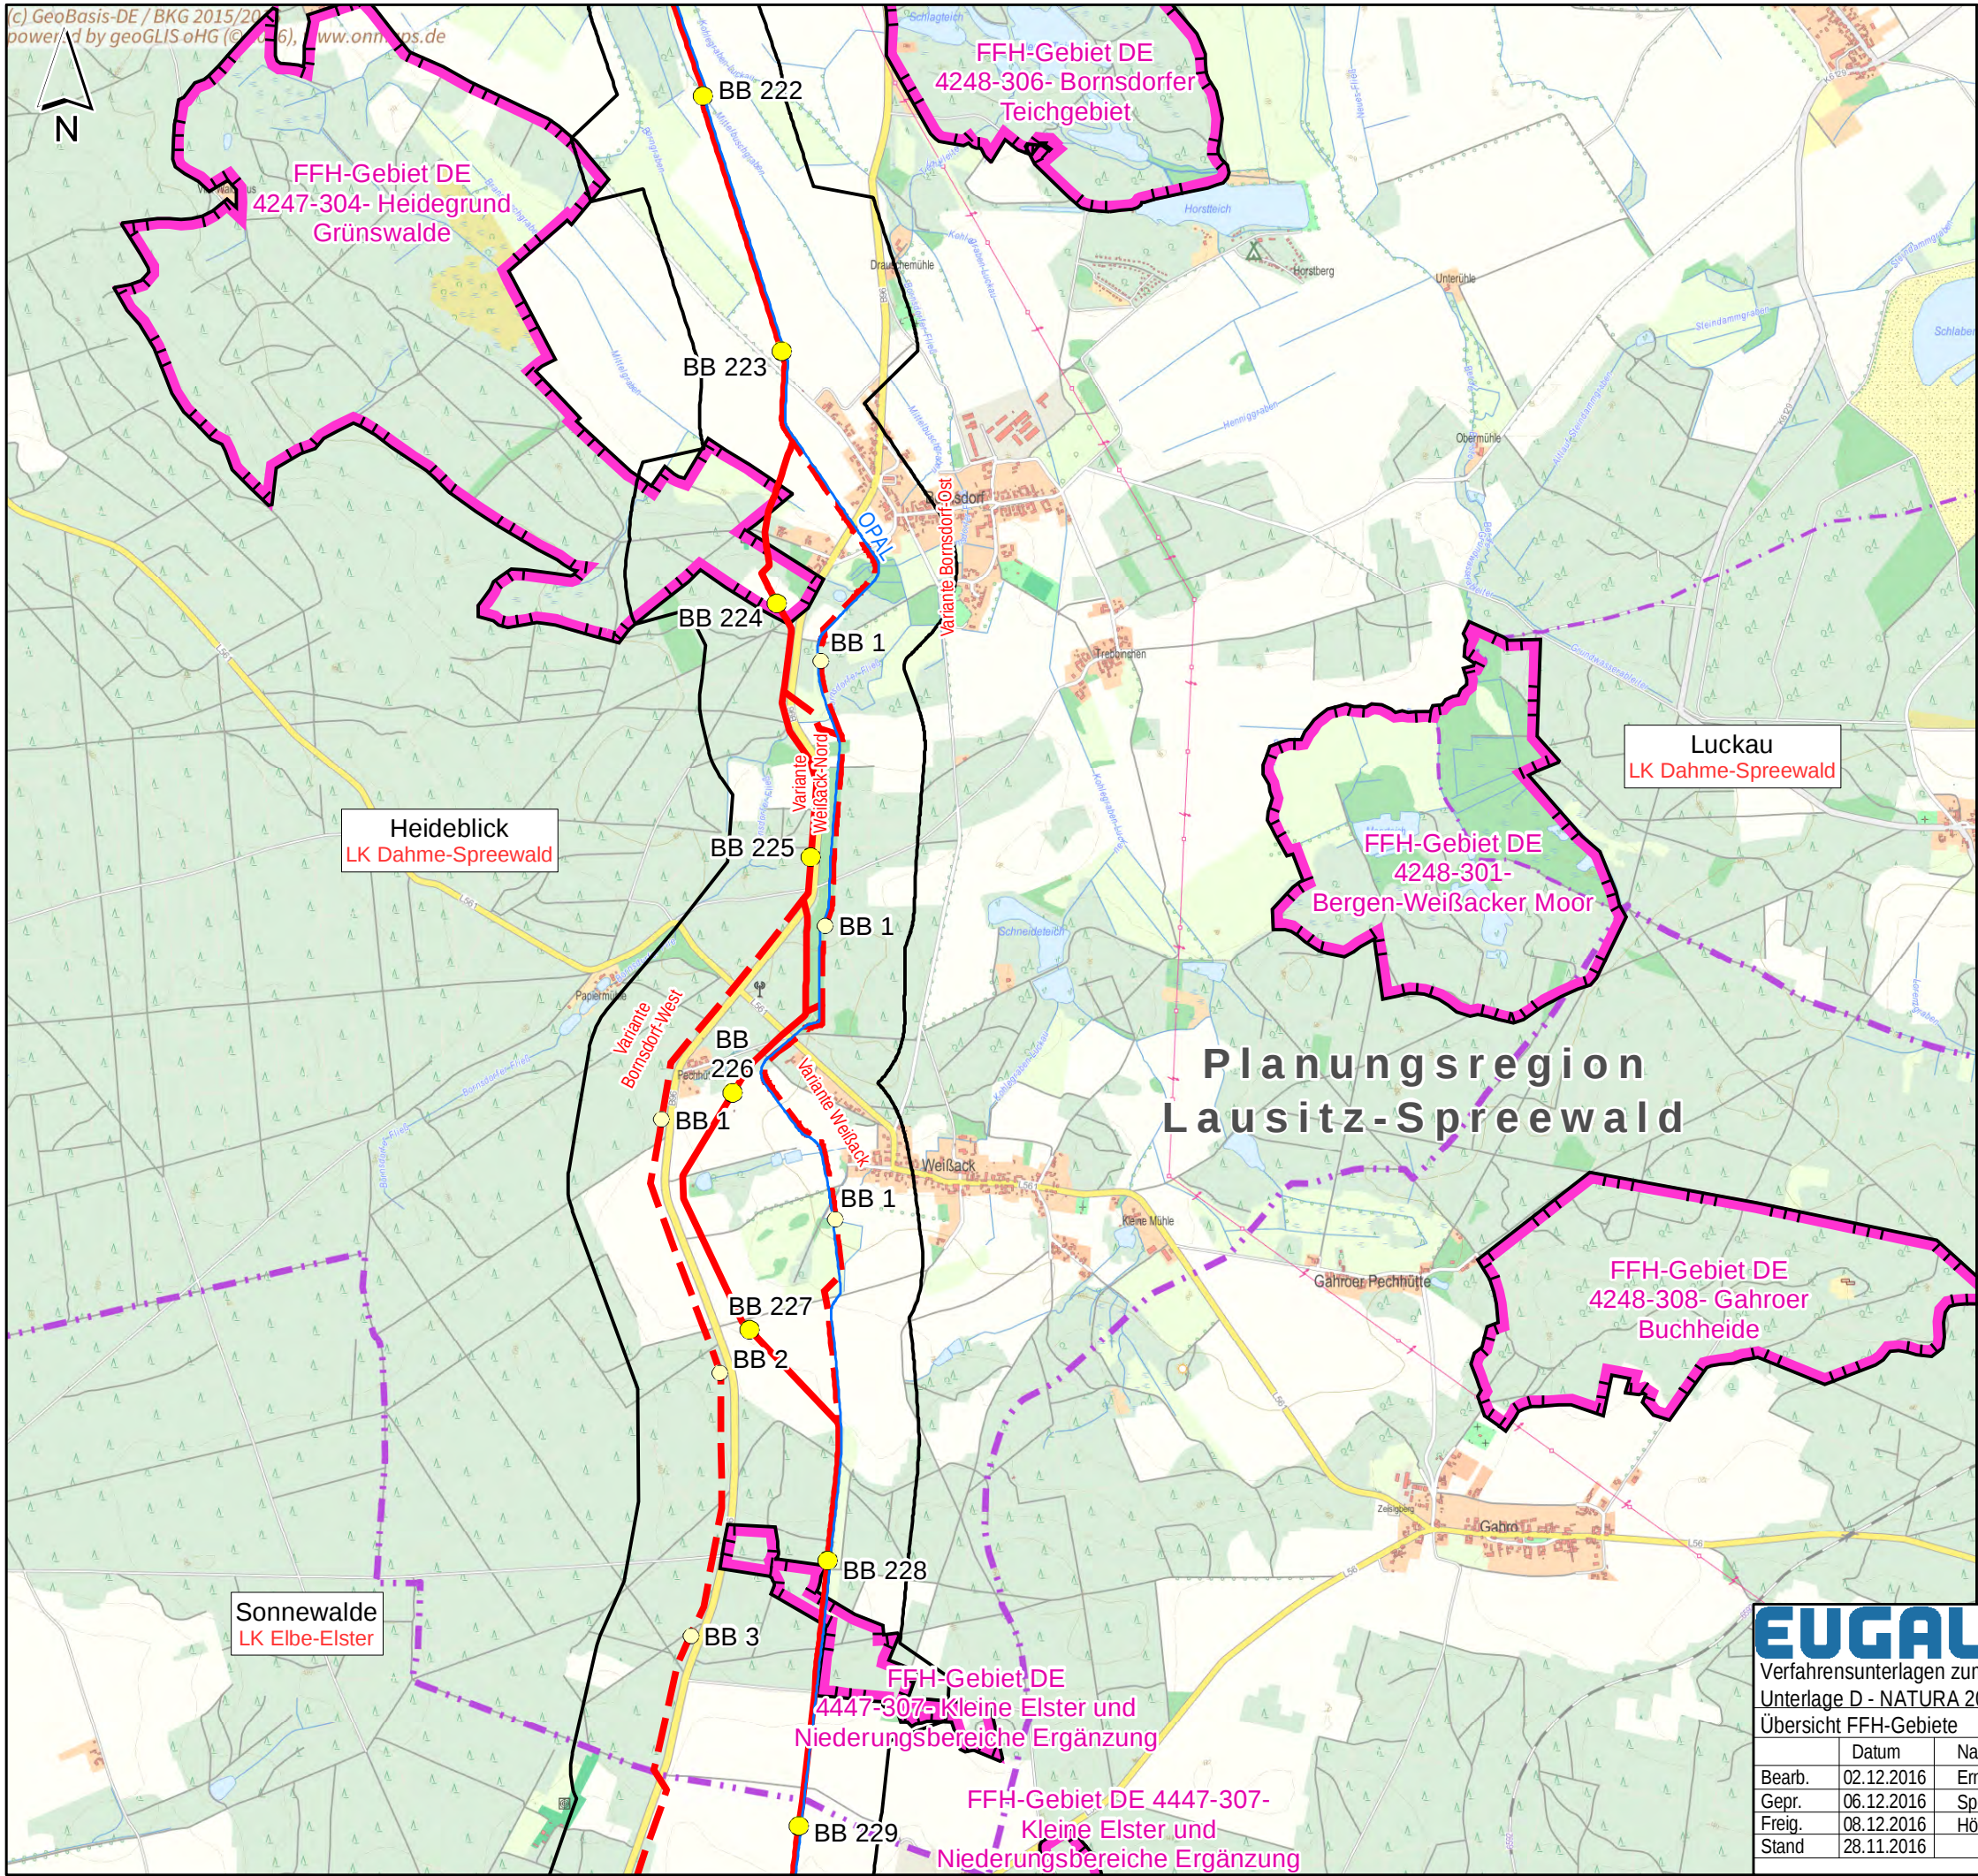

Legende

Projektinformationen Planung

- Vorzugstrasse EUGAL
- - - Trassenvariante EUGAL
- Stationierung Vorzugstrasse EUGAL
- Stationierung Trassenvariante EUGAL
- Untersuchungskorridor

Leitungsnetz GASCADE/ OGT

- OPAL

Europäische Schutzausweisungen

- FFH-Gebiete (mit Angabe Name und DE-Nummer)

Administrative Grenzen

- Grenze Bundesland
- Planungsregionen

EUGAL 2 x DN 1400

Verfahrensunterlagen zum Raumordnungsverfahren

Unterlage D - NATURA 2000-Vorstudie/ Verträglichkeitsstudie 1. Stufe

Übersicht FFH-Gebiete

Maßstab 1: 25.000

Plananlage DI.3

Bearb. 02.12.2016 Ernst

Brandenburg

Ausgabeformat: DIN A3

Blatt 15

Gepr. 06.12.2016 Speich

0 200 400 600 m

Freig. 08.12.2016 Hölschen

Stand 28.11.2016

Ing.- und Planungsbüro
LANGE GbR
Carl-Peschken-Str. 12
47441 Moers
Tel.: +49 2841 7905 - 0
Fax: +49 2841 7905 - 55
Email: info@langegbr.de
www.langegbr.de

Legende

Projektinformationen Planung

- Vorzugstrasse EUGAL
- Trassenvariante EUGAL
- Stationierung Vorzugstrasse EUGAL
- Untersuchungskorridor

Leitungsnetz GASCADE/ OGT


- OPAL
- Stationen (Bestand)

Europäische Schutzausweisungen

- FFH-Gebiete (mit Angabe Name und DE-Nummer)

Administrative Grenzen

- Grenze Bundesland
- Planungsregionen

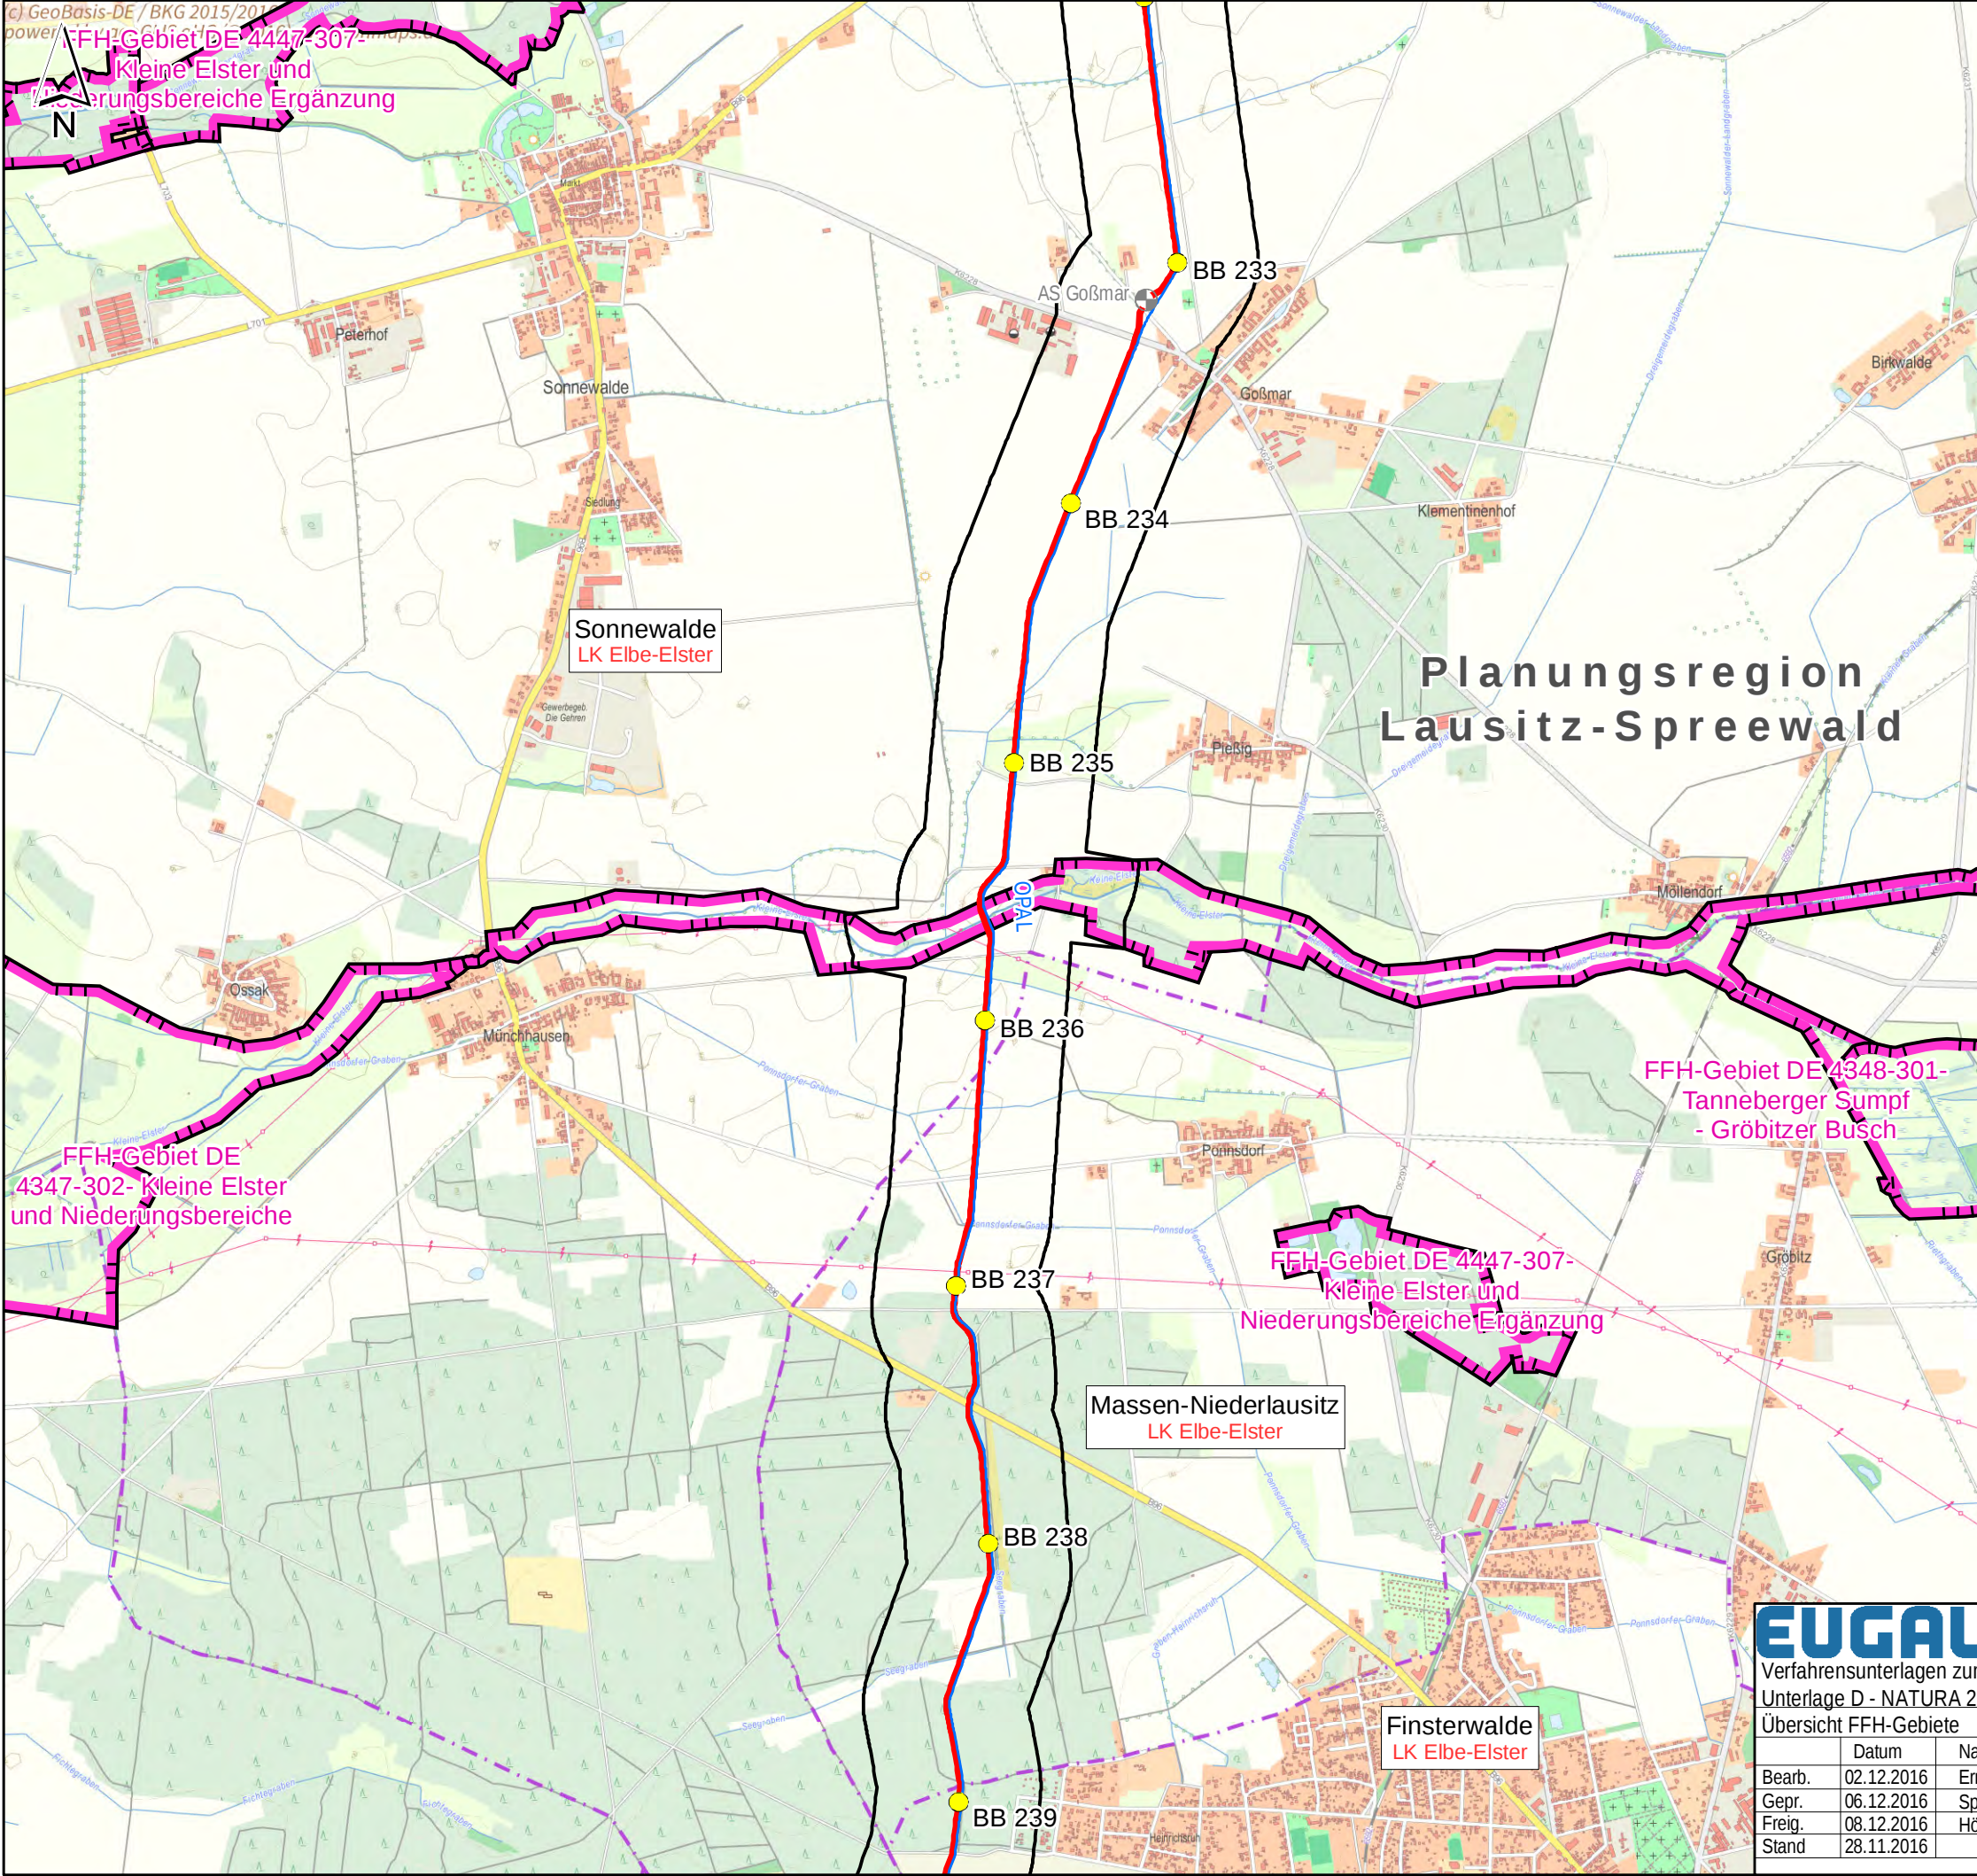

EUGAL 2 x DN 1400
Verfahrensunterlagen zum Raumordnungsverfahren
Unterlage D - NATURA 2000-Vorstudie/ Verträglichkeitsstudie 1. Stufe
Übersicht FFH-Gebiete

Maßstab 1: 25.000

Brandenburg

0 200 400 600 m


Plananlage DI.3

Blatt 16

Ing.- und Planungsbüro
LANGE GbR

Carl-Peschken-Str. 12
47441 Moers
Tel.: +49 2841 7905 - 0
Fax: +49 2841 7905 - 55
Email: info@langegbr.de
www.langegbr.de

Datum	Name
Bearb. 02.12.2016	Ernst
Gepr. 06.12.2016	Speich
Freig. 08.12.2016	Höhlschen
Stand 28.11.2016	

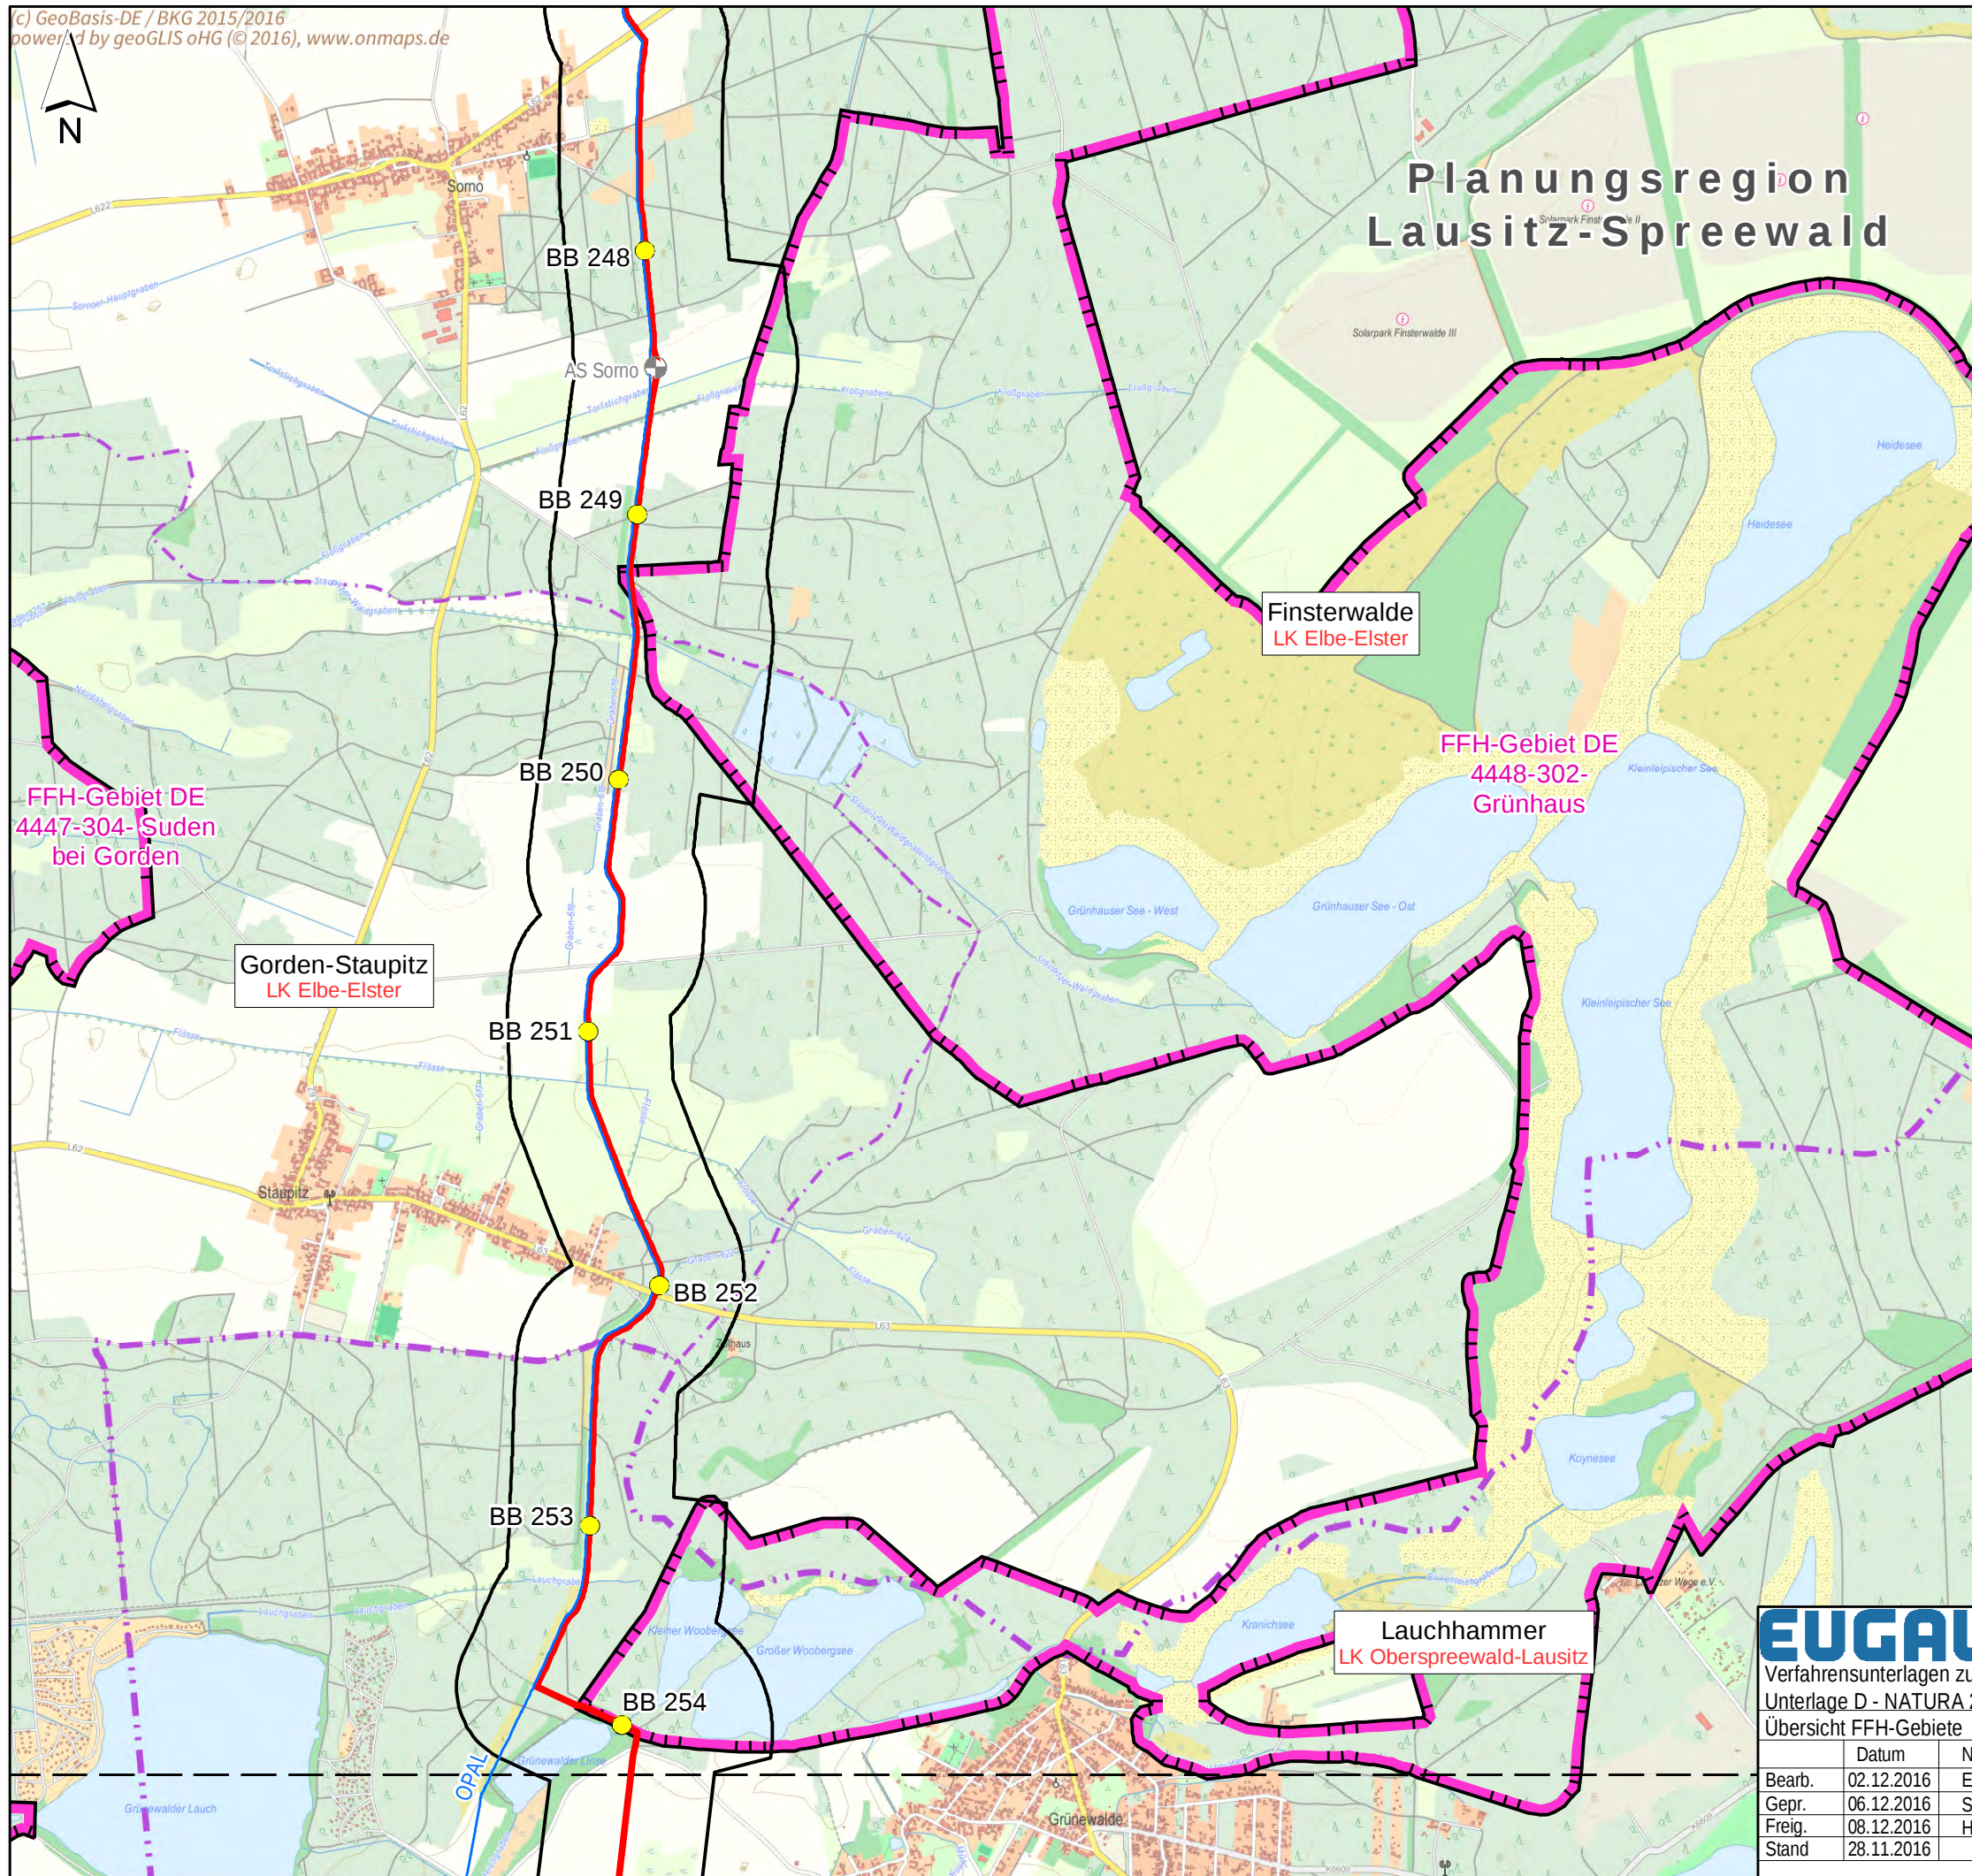

Legende

Projektinformationen Planung

- Vorzugstrasse EUGAL
- Trassenvariante EUGAL
- Stationierung Vorzugstrasse EUGAL
- Untersuchungskorridor

Leitungsnetz GASCADE/ OGT

- OPAL
- Stationen (Bestand)

Europäische Schutzausweisungen

- FFH-Gebiete (mit Angabe Name und DE-Nummer)

Administrative Grenzen

- Grenze Bundesland
- Planungsregionen

EUGAL 2 x DN 1400
Verfahrensunterlagen zum Raumordnungsverfahren
Unterlage D - NATURA 2000-Vorstudie/ Verträglichkeitsstudie 1. Stufe
Übersicht FFH-Gebiete

GASCADE

Bearb.	02.12.2016	Ernst	Brandenburg	Maßstab 1: 25.000	Plananlage DI.3
Gepr.	06.12.2016	Speich		Ausgabeformat: DIN A3	Blatt 17
Freig.	08.12.2016	Höhlschen			
Stand	28.11.2016				

Ing.- und Planungsbüro
LANGE GbR
Carl-Peschken-Str. 12
47441 Moers
Tel.: +49 2841 7905 - 0
Fax +49 2841 7905 - 55
Email: info@langegbr.de
www.langegbr.de

© GeoBasis-DE/ BKG 2015/2016 powered by geoGLIS oHG (© 2016), www.onmaps.de
Path: O:\EUGAL\ArcGIS\Layout\ROV\Unterlage_D_Natura2000\EUGAB_ROV_Natura2000_D13_Ueb25_FFH.mxd

Legende

Projektinformationen Planung

- Vorzugstrasse EUGAL
- Trassenvariante EUGAL
- Stationierung Vorzugstrasse EUGAL
- Untersuchungskorridor

Leitungsnetz GASCADE/ OGT


- OPAL

Europäische Schutzausweisungen

- FFH-Gebiete (mit Angabe Name und DE-Nummer)

Administrative Grenzen

- Grenze Bundesland
- Planungsregionen

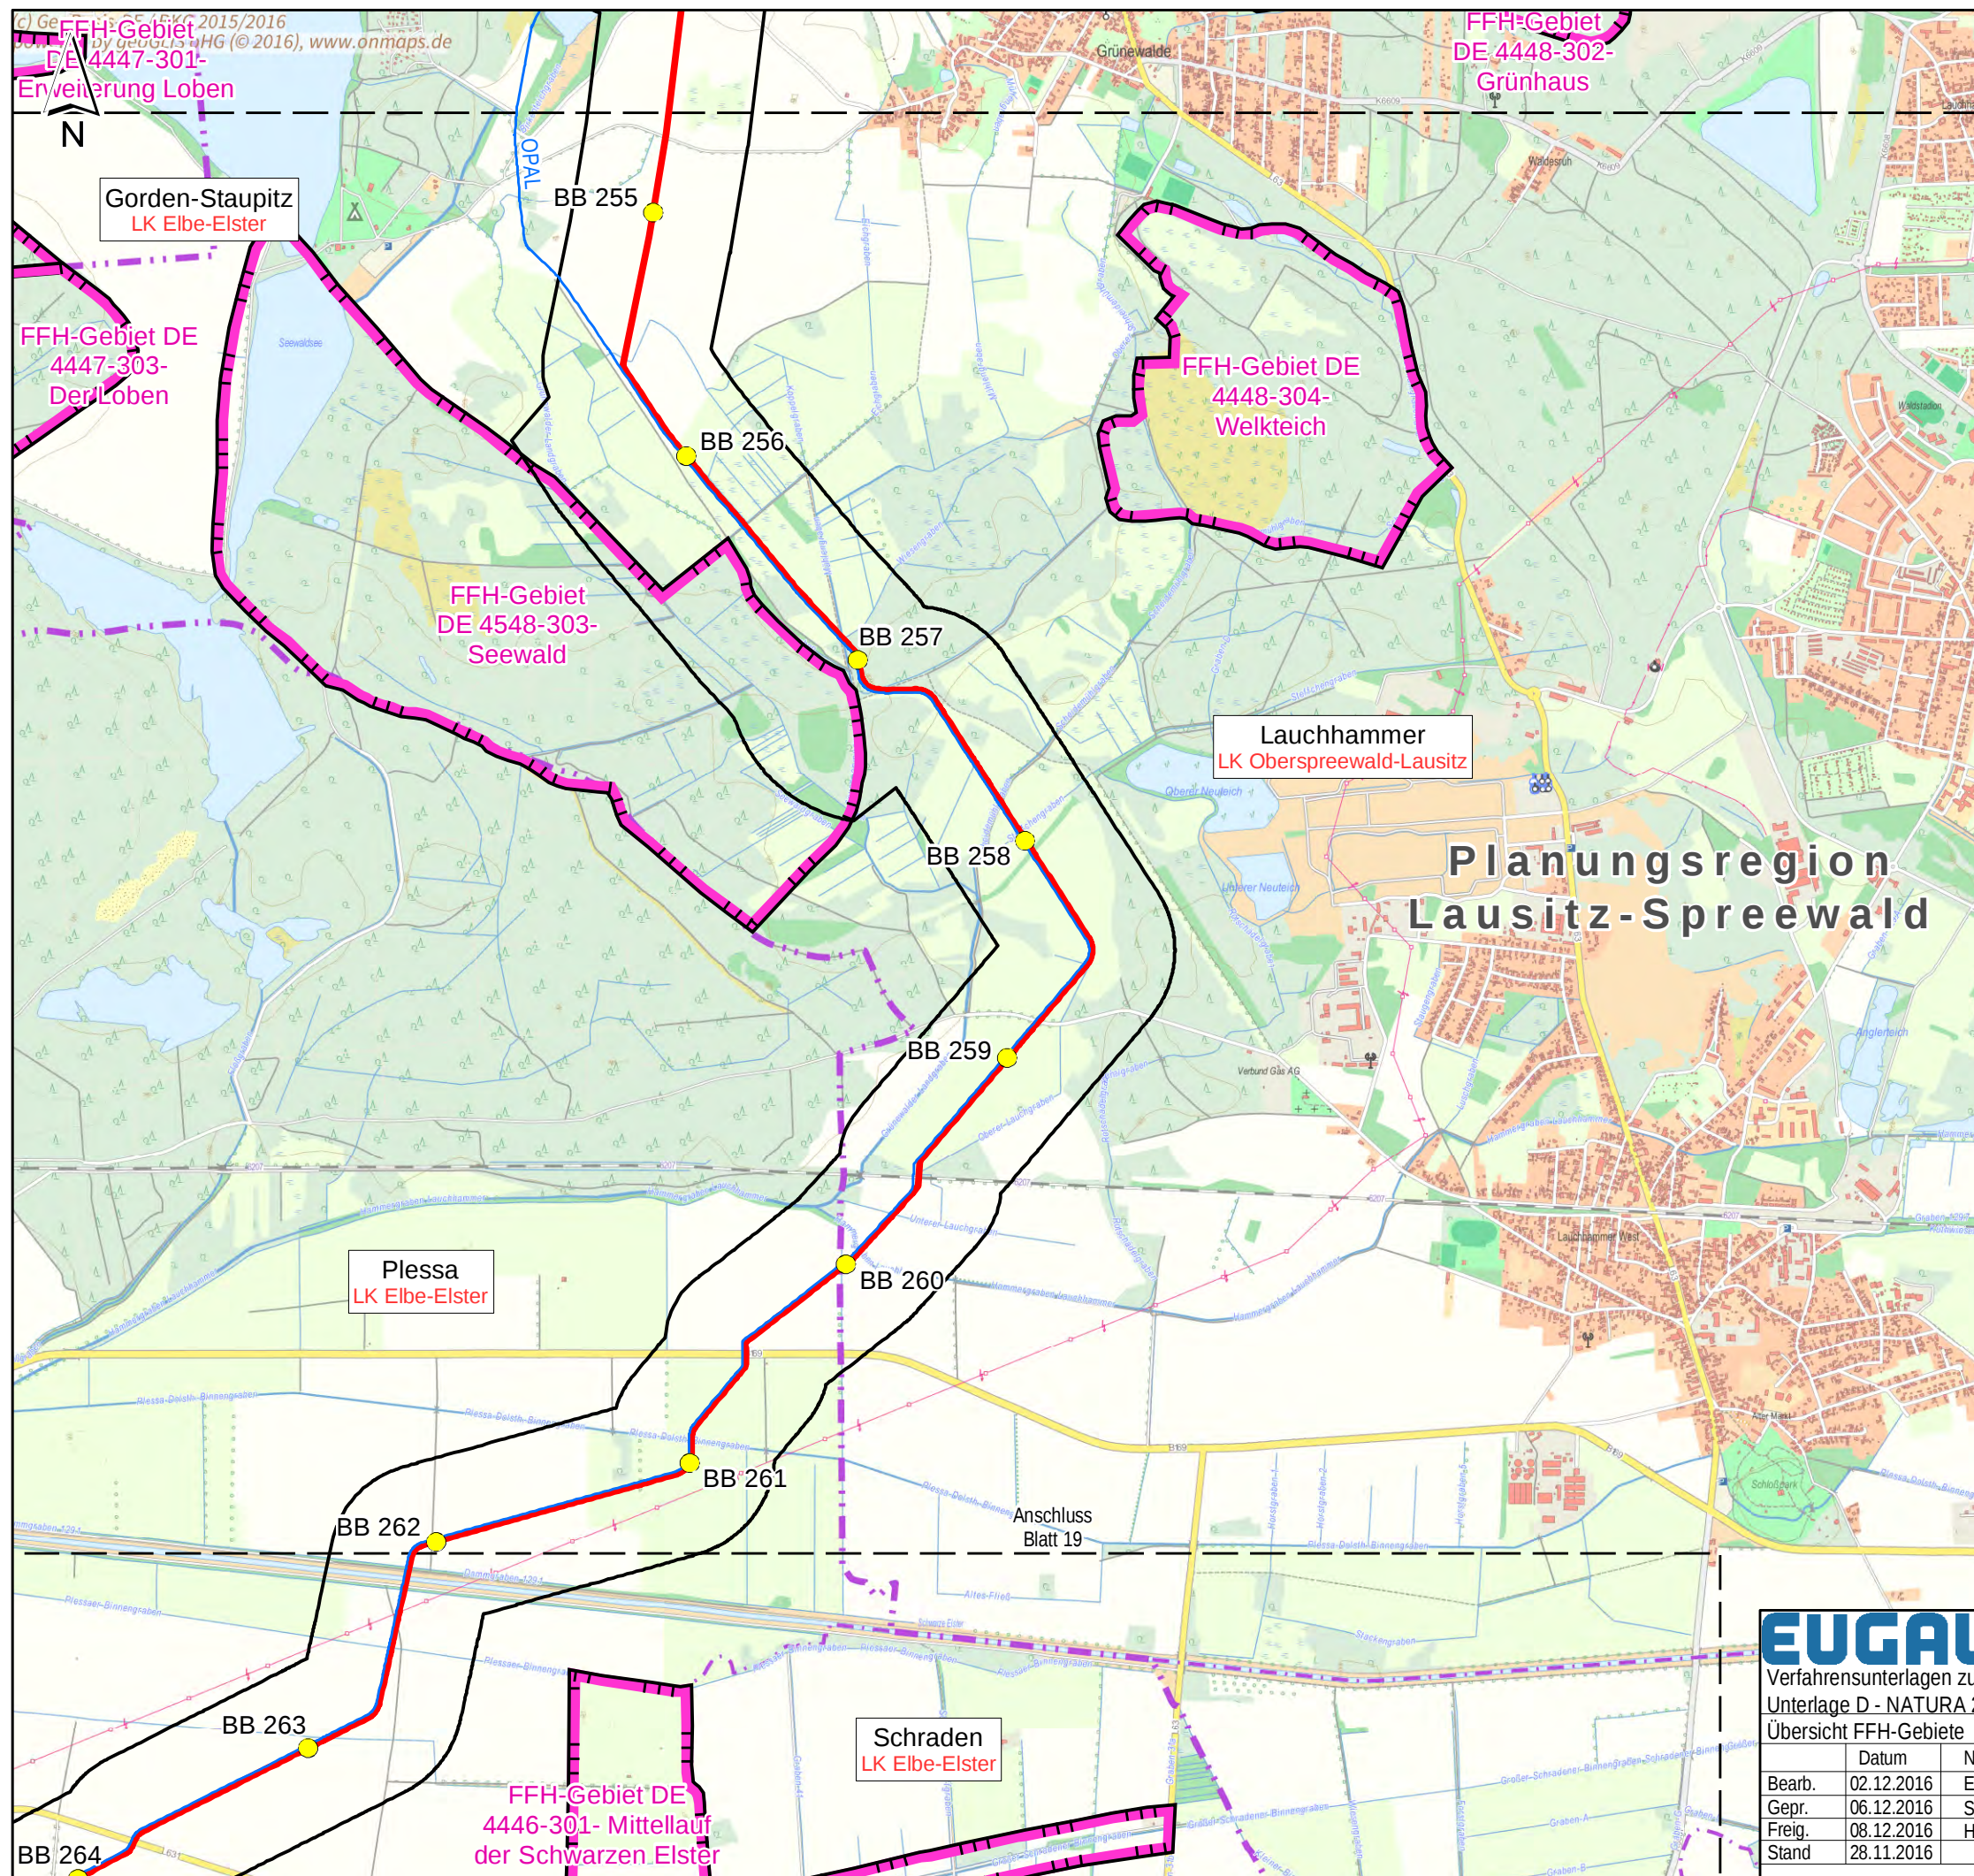


EUGAL 2 x DN 1400
Verfahrensunterlagen zum Raumordnungsverfahren
Unterlage D - NATURA 2000-Vorstudie/ Verträglichkeitsstudie 1. Stufe
Übersicht FFH-Gebiete

GASCADE

Bearb.	02.12.2016	Ernst			Carl-Peschken-Str. 12 47441 Moers Tel.: +49 2841 7905 - 0 Fax: +49 2841 7905 - 55 Email: info@langegbr.de www.langegbr.de
Gepr.	06.12.2016	Speich			
Freig.	08.12.2016	Höhlschen			
Stand	28.11.2016				

Brandenburg	Maßstab 1: 25.000	Plananlage DI.3
	Ausgabeformat: DIN A3	Blatt 18

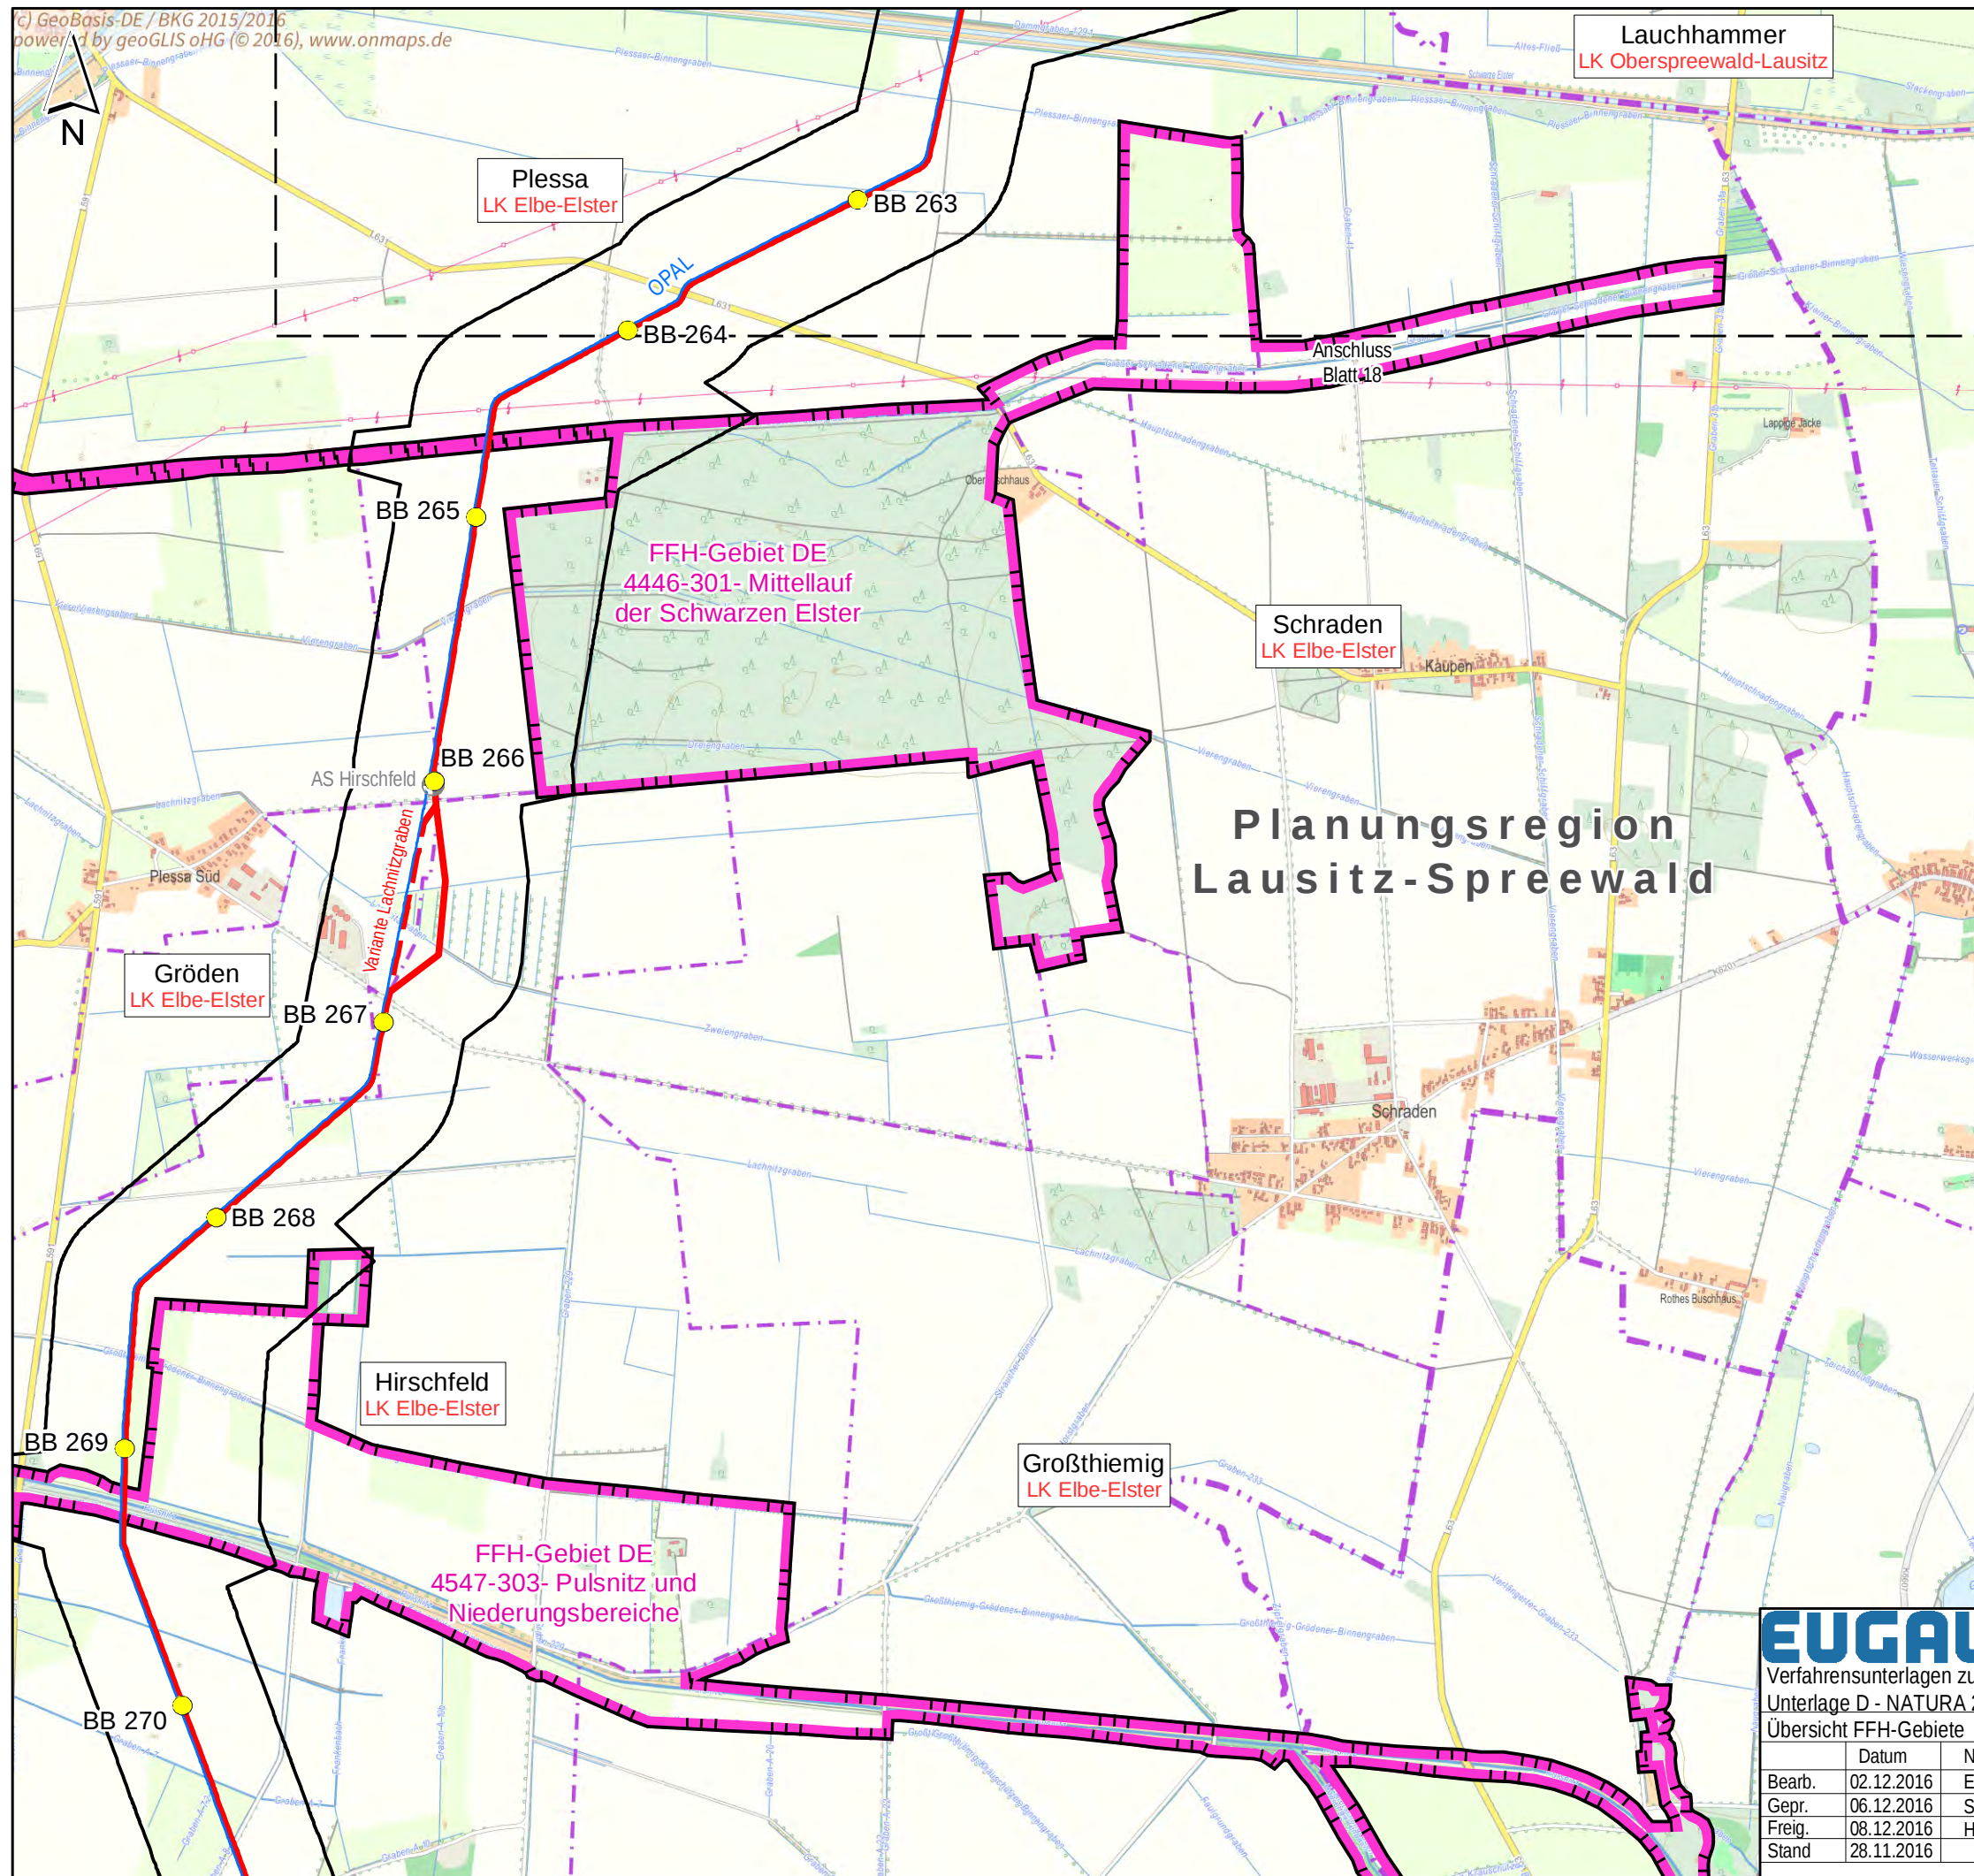

Legende

Projektinformationen Planung

- Vorzugstrasse EUGAL
- Trassenvariante EUGAL
- Stationierung Vorzugstrasse EUGAL
- Untersuchungskorridor

Leitungsnetz GASCADE/ OGT

- OPAL
- Stationen (Bestand)

Europäische Schutzausweisungen

- FFH-Gebiete (mit Angabe Name und DE-Nummer)

Administrative Grenzen

- Grenze Bundesland
- Planungsregionen

EUGAL 2 x DN 1400
Verfahrensunterlagen zum Raumordnungsverfahren
Unterlage D - NATURA 2000-Vorstudie/ Verträglichkeitsstudie 1. Stufe
Übersicht FFH-Gebiete

Bearb.	02.12.2016	Ernst		
Gepr.	06.12.2016	Speich		
Freig.	08.12.2016	Höhlschen		
Stand	28.11.2016			

Datum	Name	Brandenburg	Maßstab 1: 25.000	Plananlage DI.3
Ausgabeformat: DIN A3			Blatt	19

Ing.- und Planungsbüro
LANGE GbR
Carl-Peschken-Str. 12
47441 Moers
Tel.: +49 2841 7905 - 0
Fax: +49 2841 7905 - 55
Email: info@langegbr.de
www.langegbr.de

Legende

Projektinformationen Planung

- Vorzugstrasse EUGAL
- Trassenvariante EUGAL
- Stationierung Vorzugstrasse EUGAL
- Stationierung Trassenvariante EUGAL

Untersuchungskorridor

Leitungsnetz GASCADE/ OGT


- OPAL
- Stationen (Bestand)

Europäische Schutzausweisungen

FFH-Gebiete (mit Angabe Name und DE-Nummer)

Administrative Grenzen

- Grenze Bundesland
- Planungsregionen

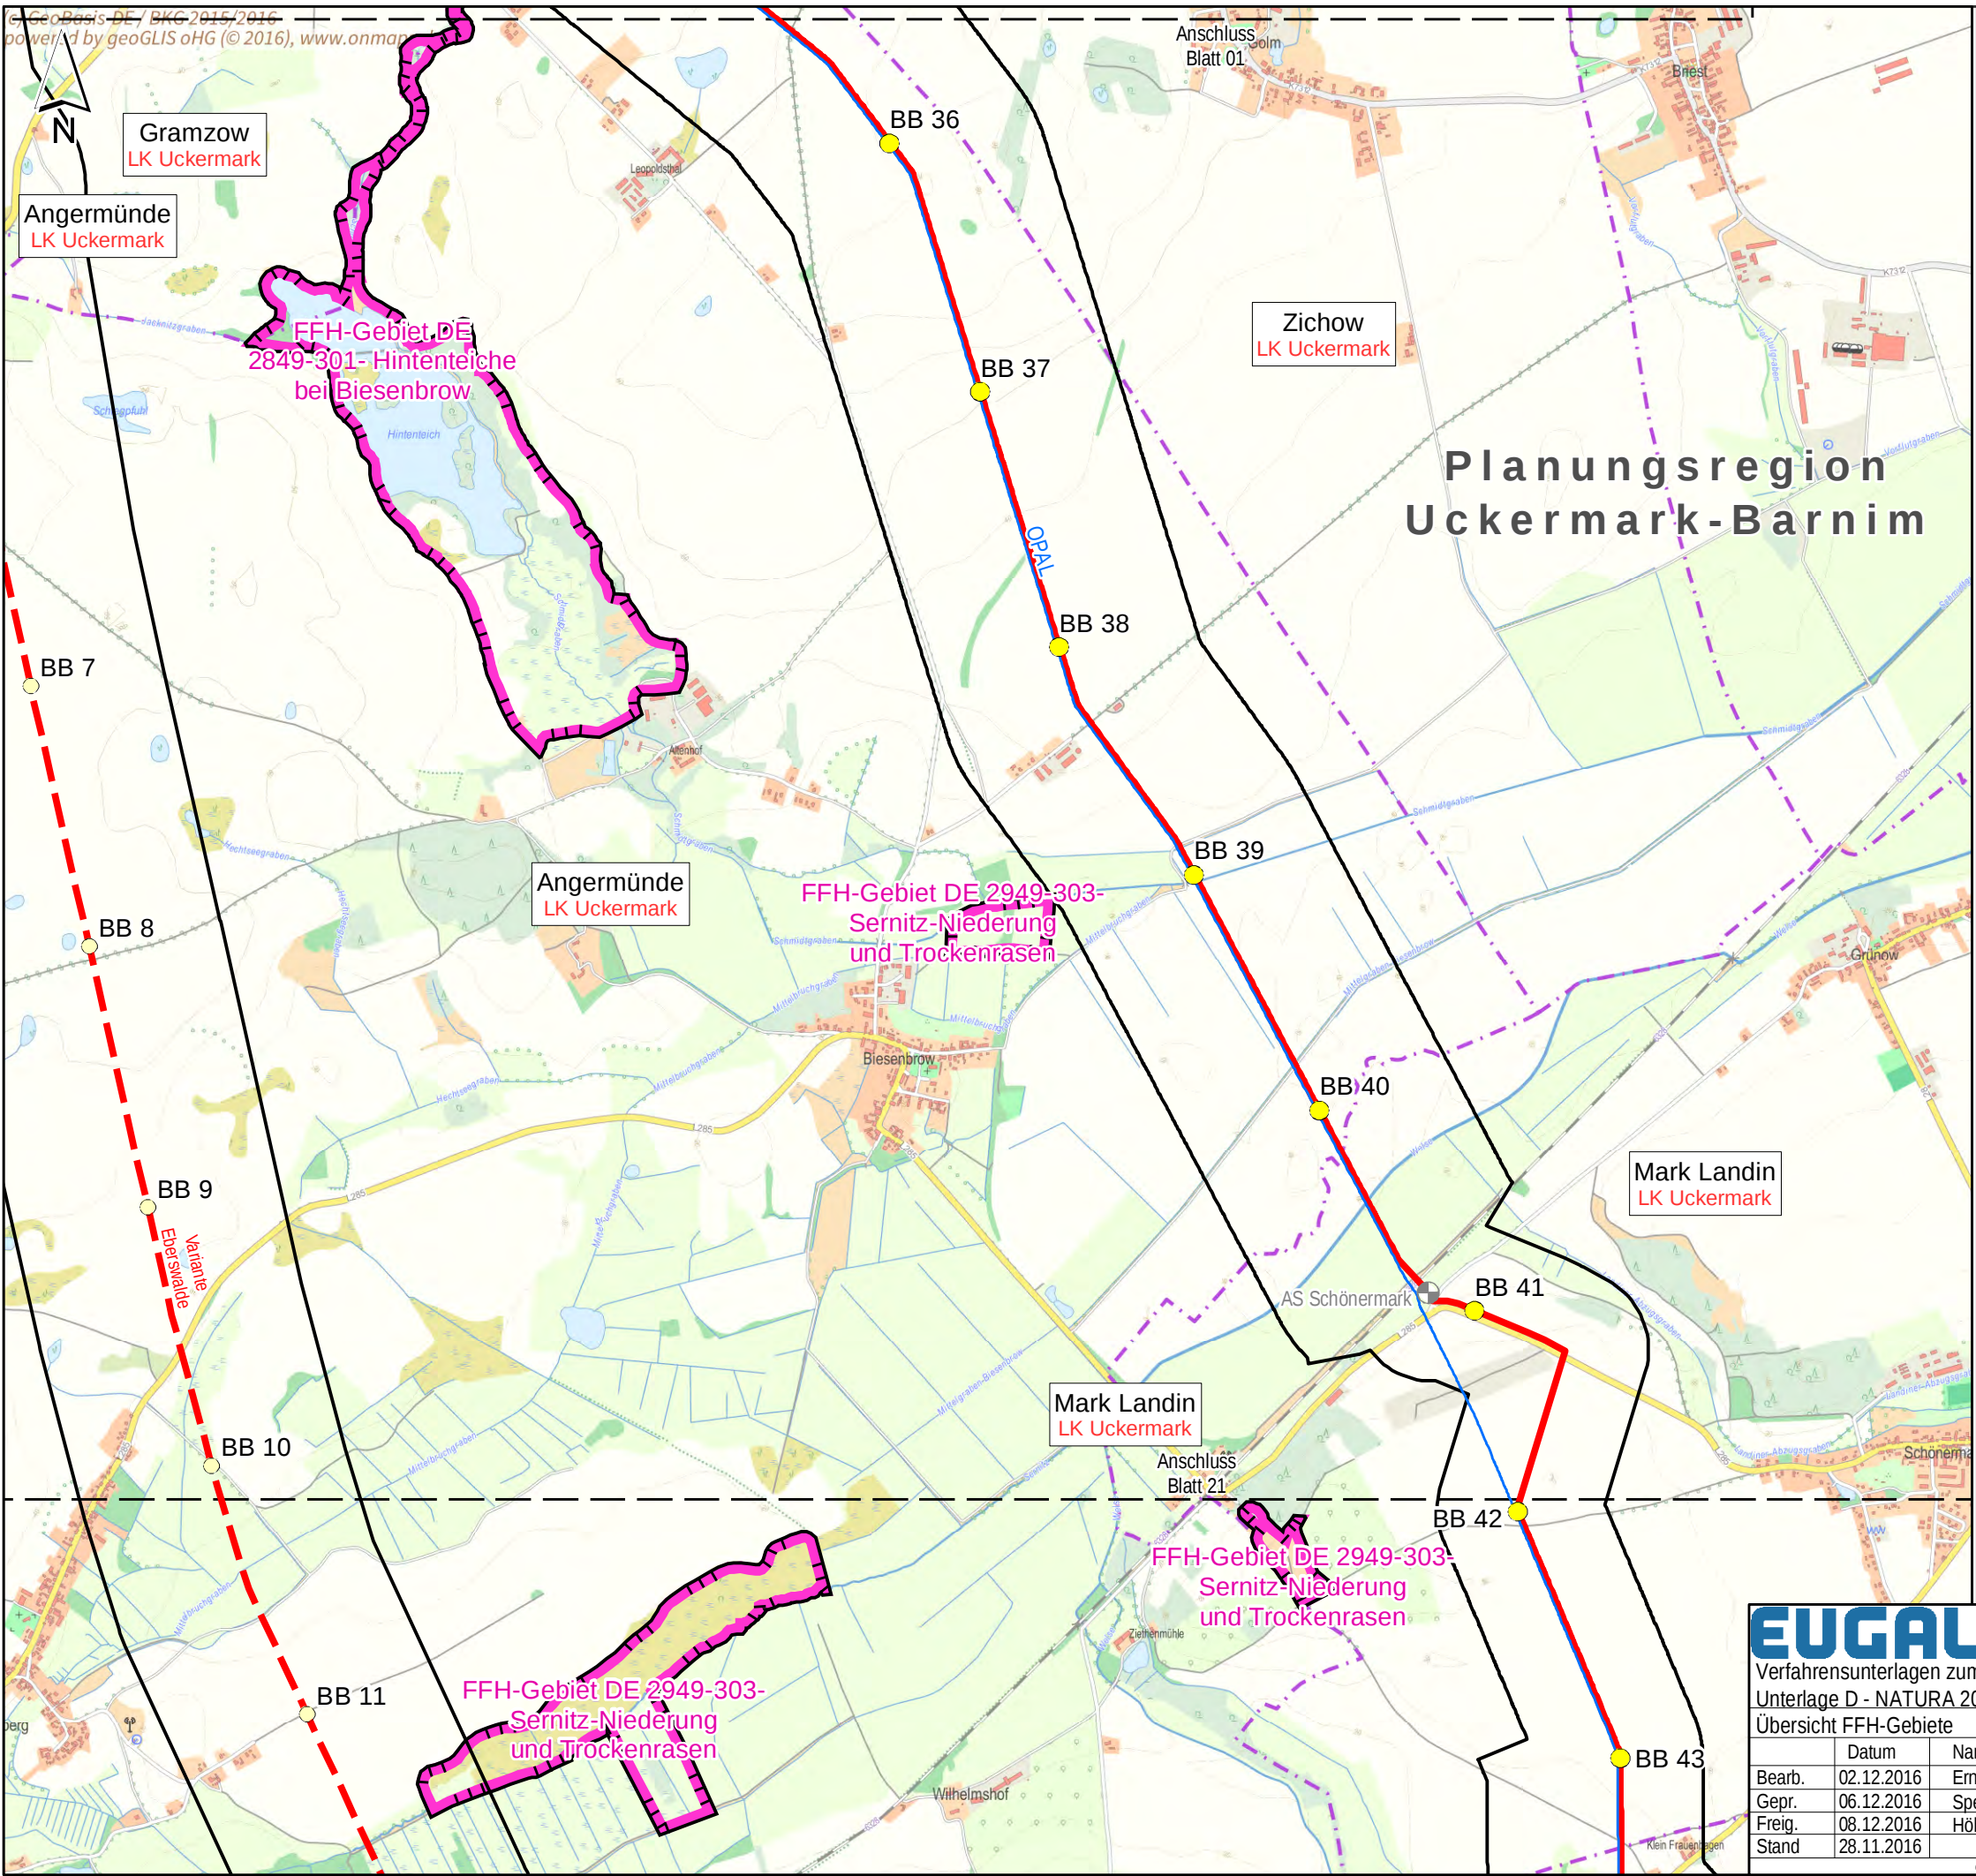

EUGAL 2 x DN 1400

Verfahrensunterlagen zum Raumordnungsverfahren

Unterlage D - NATURA 2000-Vorstudie/ Verträglichkeitsstudie 1. Stufe

Übersicht FFH-Gebiete

Datum	Name
Bearb. 02.12.2016	Ernst
Gepr. 06.12.2016	Speich
Freig. 08.12.2016	Höhlschen
Stand 28.11.2016	

Maßstab 1: 25.000

Ausgabeformat: DIN A3

Plananlage DI.3

Blatt 20


0 200 400 600 m

Ing.- und Planungsbüro LANGE GbR

Carl-Peschken-Str. 12
47441 Moers
Tel.: +49 2841 7905 - 0
Fax +49 2841 7905 - 55
Email: info@langegbr.de
www.langegbr.de

Brandenburg

© GeoBasis-DE/ BKG 2015/2016 powered by geoGLIS oHG (©2016), www.onmaps.de

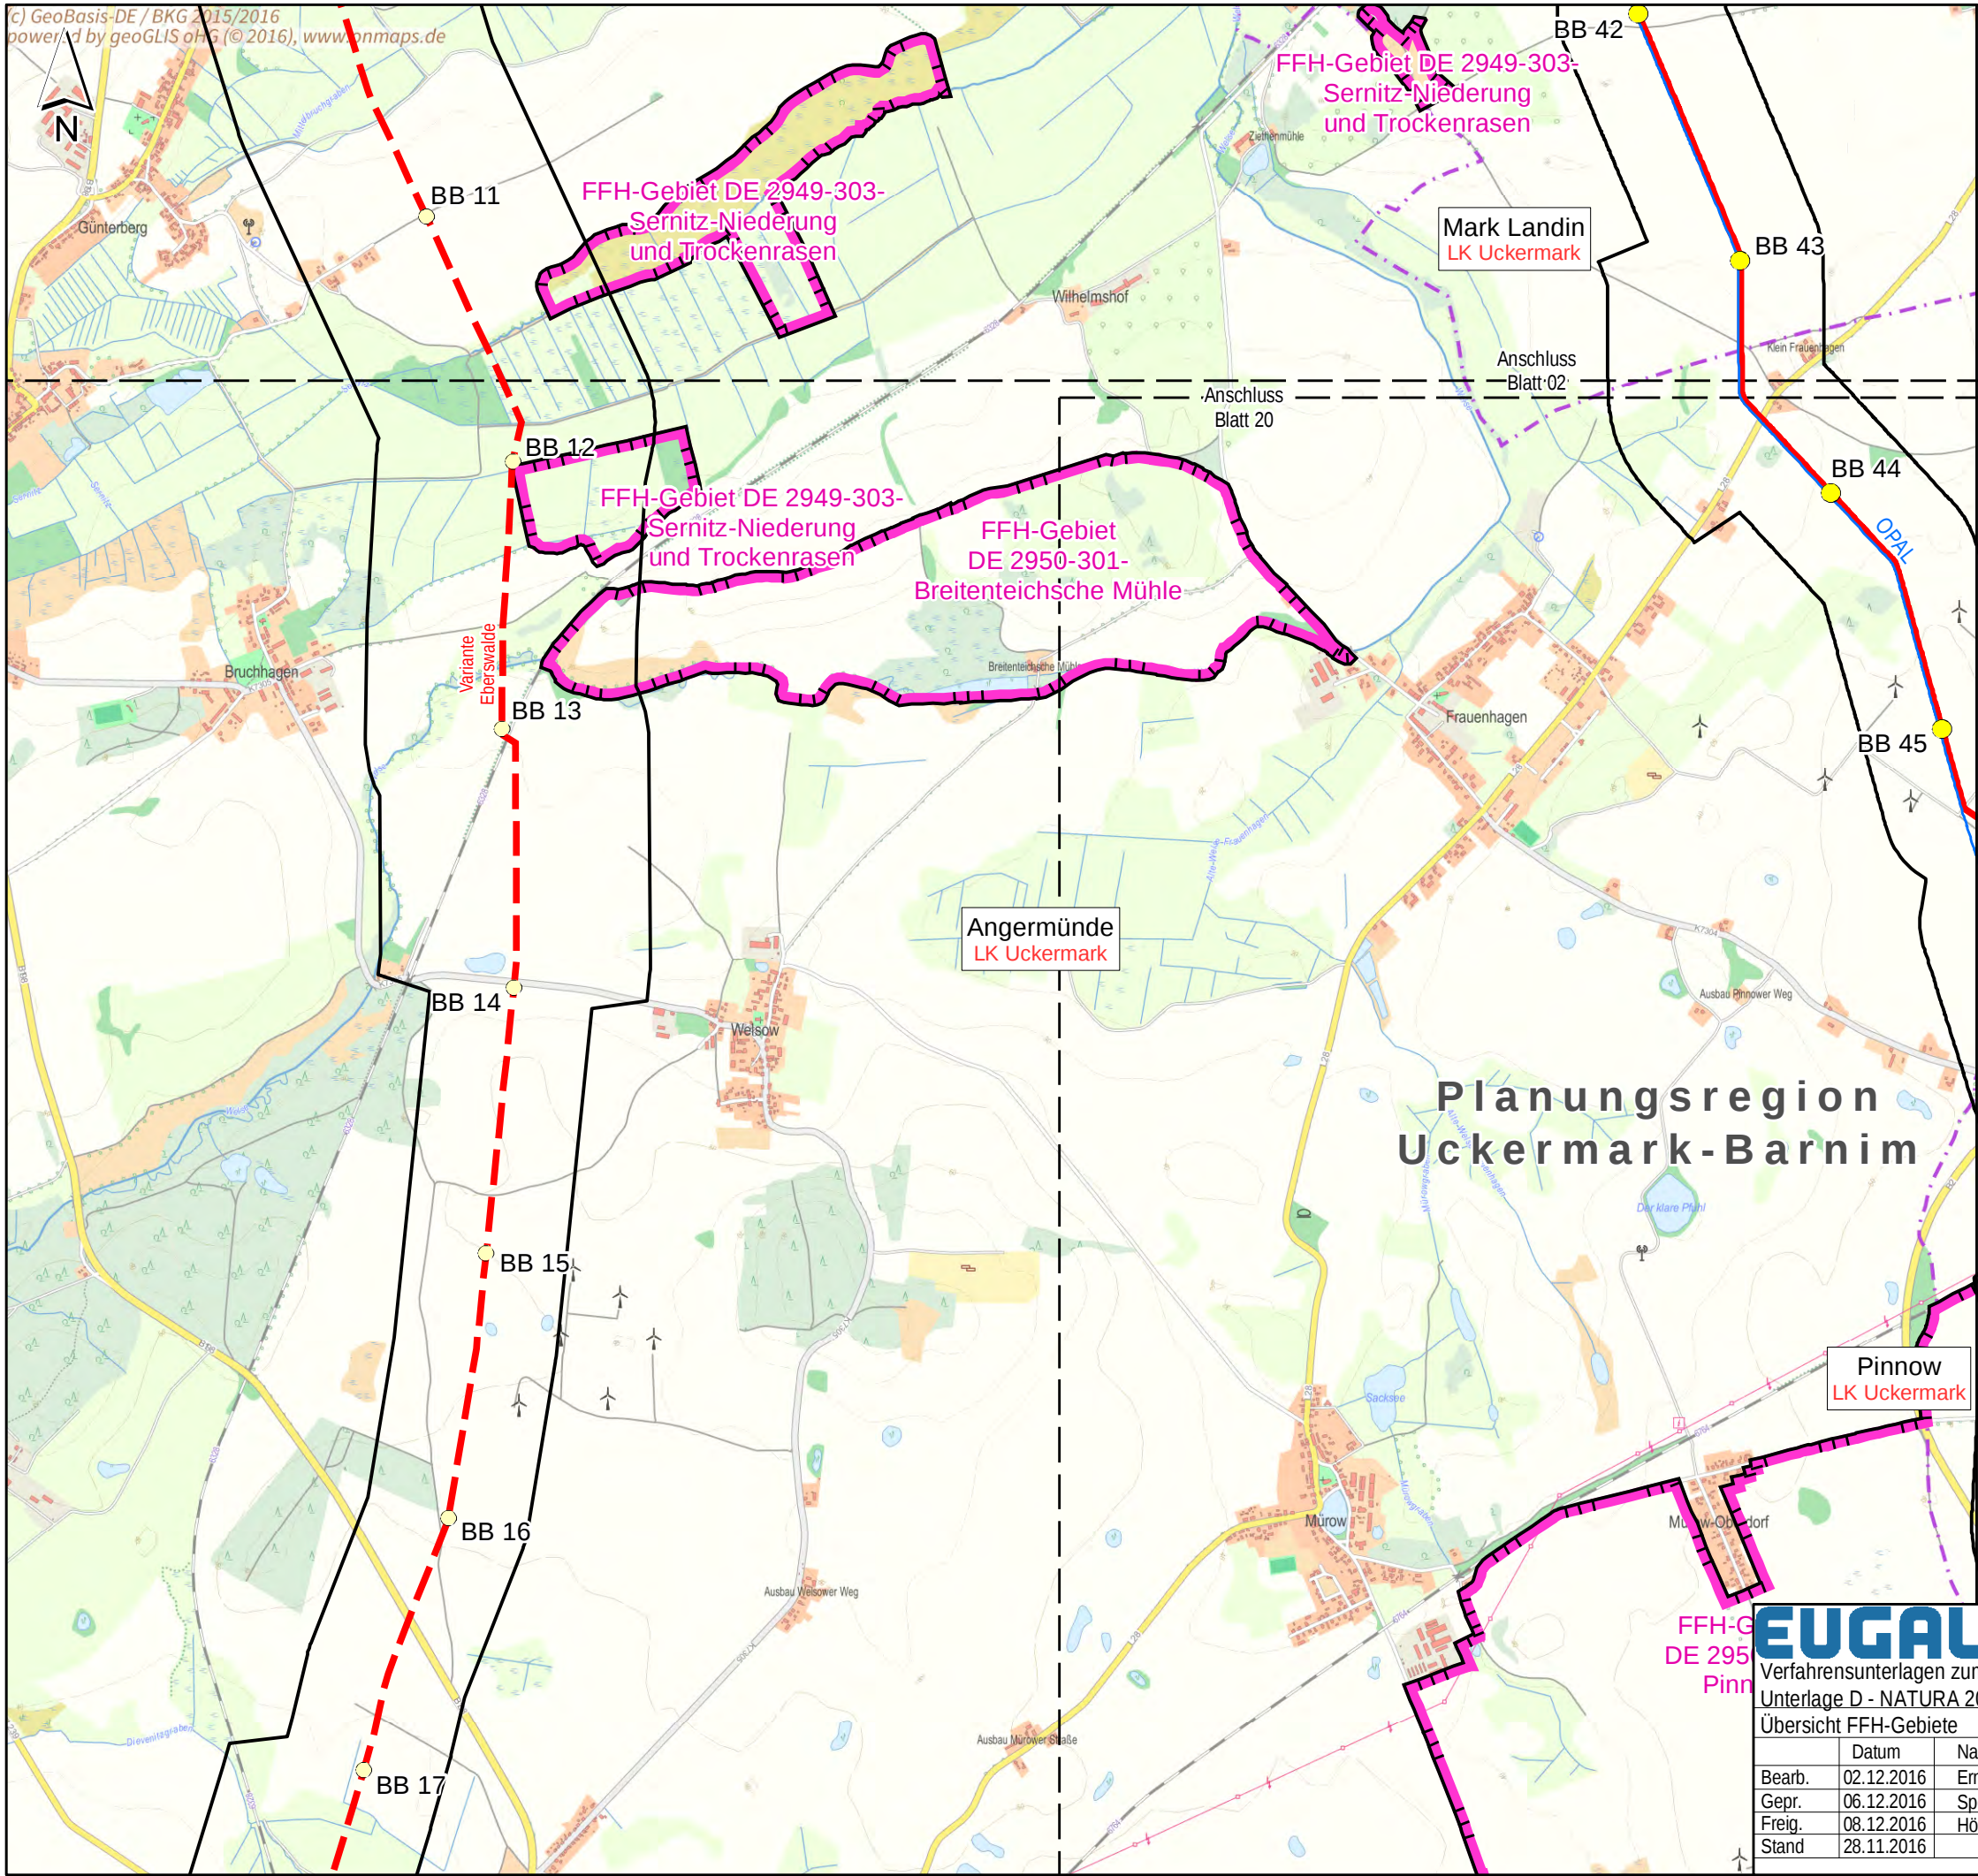

Legende

Projektinformationen Planung

- Vorzugstrasse EUGAL
- Trassenvariante EUGAL
- Stationierung Vorzugstrasse EUGAL
- Stationierung Trassenvariante EUGAL
- Untersuchungskorridor

Leitungsnetz GASCADE/ OGT

- OPAL

Europäische Schutzausweisungen

- FFH-Gebiete (mit Angabe Name und DE-Nummer)

Administrative Grenzen

- Grenze Bundesland
- Planungsregionen

Planungsregion
Uckermark-Barnim

EUGAL 2 x DN 1400

Verfahrensunterlagen zum Raumordnungsverfahren
Unterlage D - NATURA 2000-Vorstudie/ Verträglichkeitsstudie 1. Stufe
Übersicht FFH-Gebiete

Datum	Name
Bearb. 02.12.2016	Ernst
Gepr. 06.12.2016	Speich
Freig. 08.12.2016	Höhlschen
Stand 28.11.2016	

Brandenburg	Maßstab 1: 25.000	Plananlage DI.3
Ausgabeformat: DIN A3	Blatt 21	

0 200 400 600 m



