


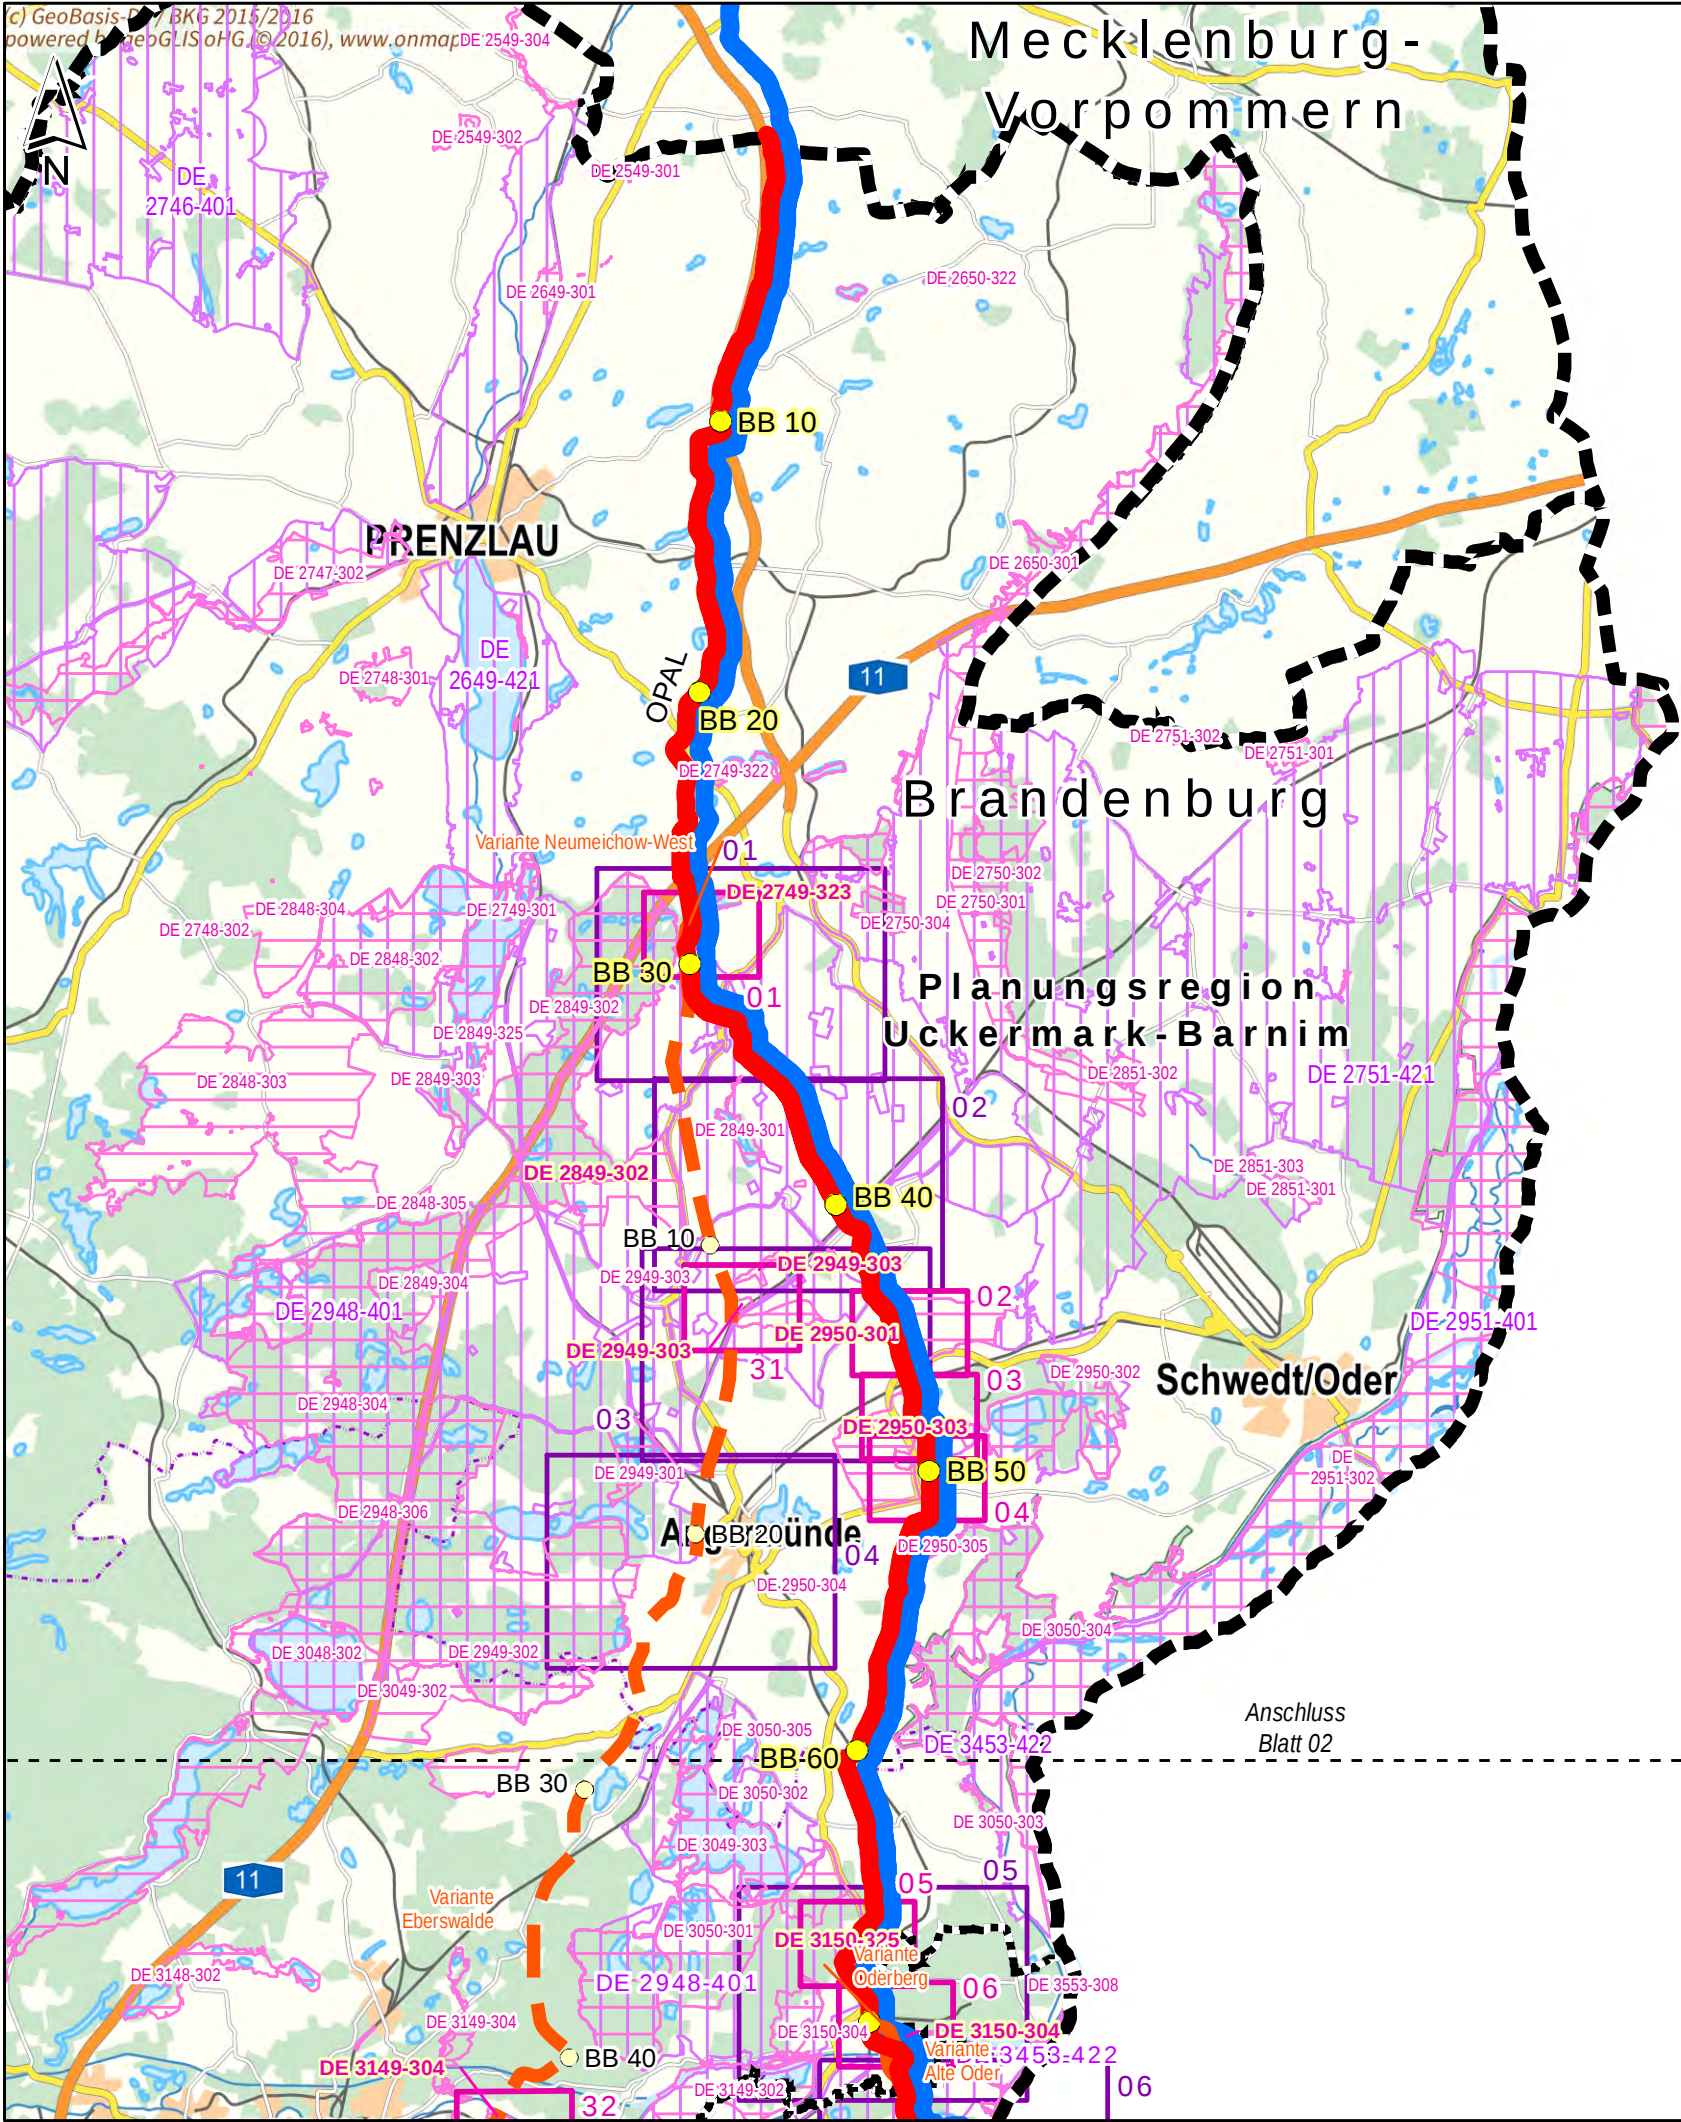

Legende

Projektinformationen
Planung

- Vorzugstrasse EUGAL
- Trassenvariante EUGAL
- Stationierung Vorzugstrasse EUGAL
- Stationierung Trassenvariante EUGAL

Leitungsnetz GASCADE/
OGT

- OPAL (Bestand)
- Verdichterstandort OPAL

Europäische
Schutzausweisungen

- FFH-Gebiete
- Blattschnitt Plananlage DII.6 Bestand und Maßnahmen FFH-Gebiete
- Vogelschutzgebiete
- Blattschnitt Plananlage DII.7 Bestand und Maßnahmen Vogelschutzgebiete

Administrative Grenzen

- Grenze Bundesland
- Grenze Planungsregion

EUGAL 2 x DN 1400


Verfahrensunterlagen zum Raumordnungsverfahren
Unterlage D - NATURA 2000-Vorstudie/ Verträglichkeitsstudie 1. Stufe

Blattschnittübersicht		Maßstab 1: 250.000	Plananlage DII.5
		Ausgabeformat: DIN A3	Blatt 01

	Datum	Name
Bearb.	02.12.2016	Ernst
Gepr.	06.12.2016	Speich
Freig.	08.12.2016	Höhlschen
Stand	28.11.2016	

Ing.- und Planungsbüro
LANGE GbR
Carl-Peschken-Str. 12
47441 Moers
Tel.: +49 2841 7905 - 0
Fax: +49 2841 7905 - 55
Email: info@langebr.de
www.langebr.de

© GeoBasis-DE/ BKG 2015/2016 powered by geoGLIS oHG (©2016), www.onmaps.de
Pfad: O:\EUGAL\ArcGIS\Layout\ROV\Unterlage_D_Natura2000\EUGAB_ROV_Natura2000_DII5_UK250_Blattschnittübersicht.mxd

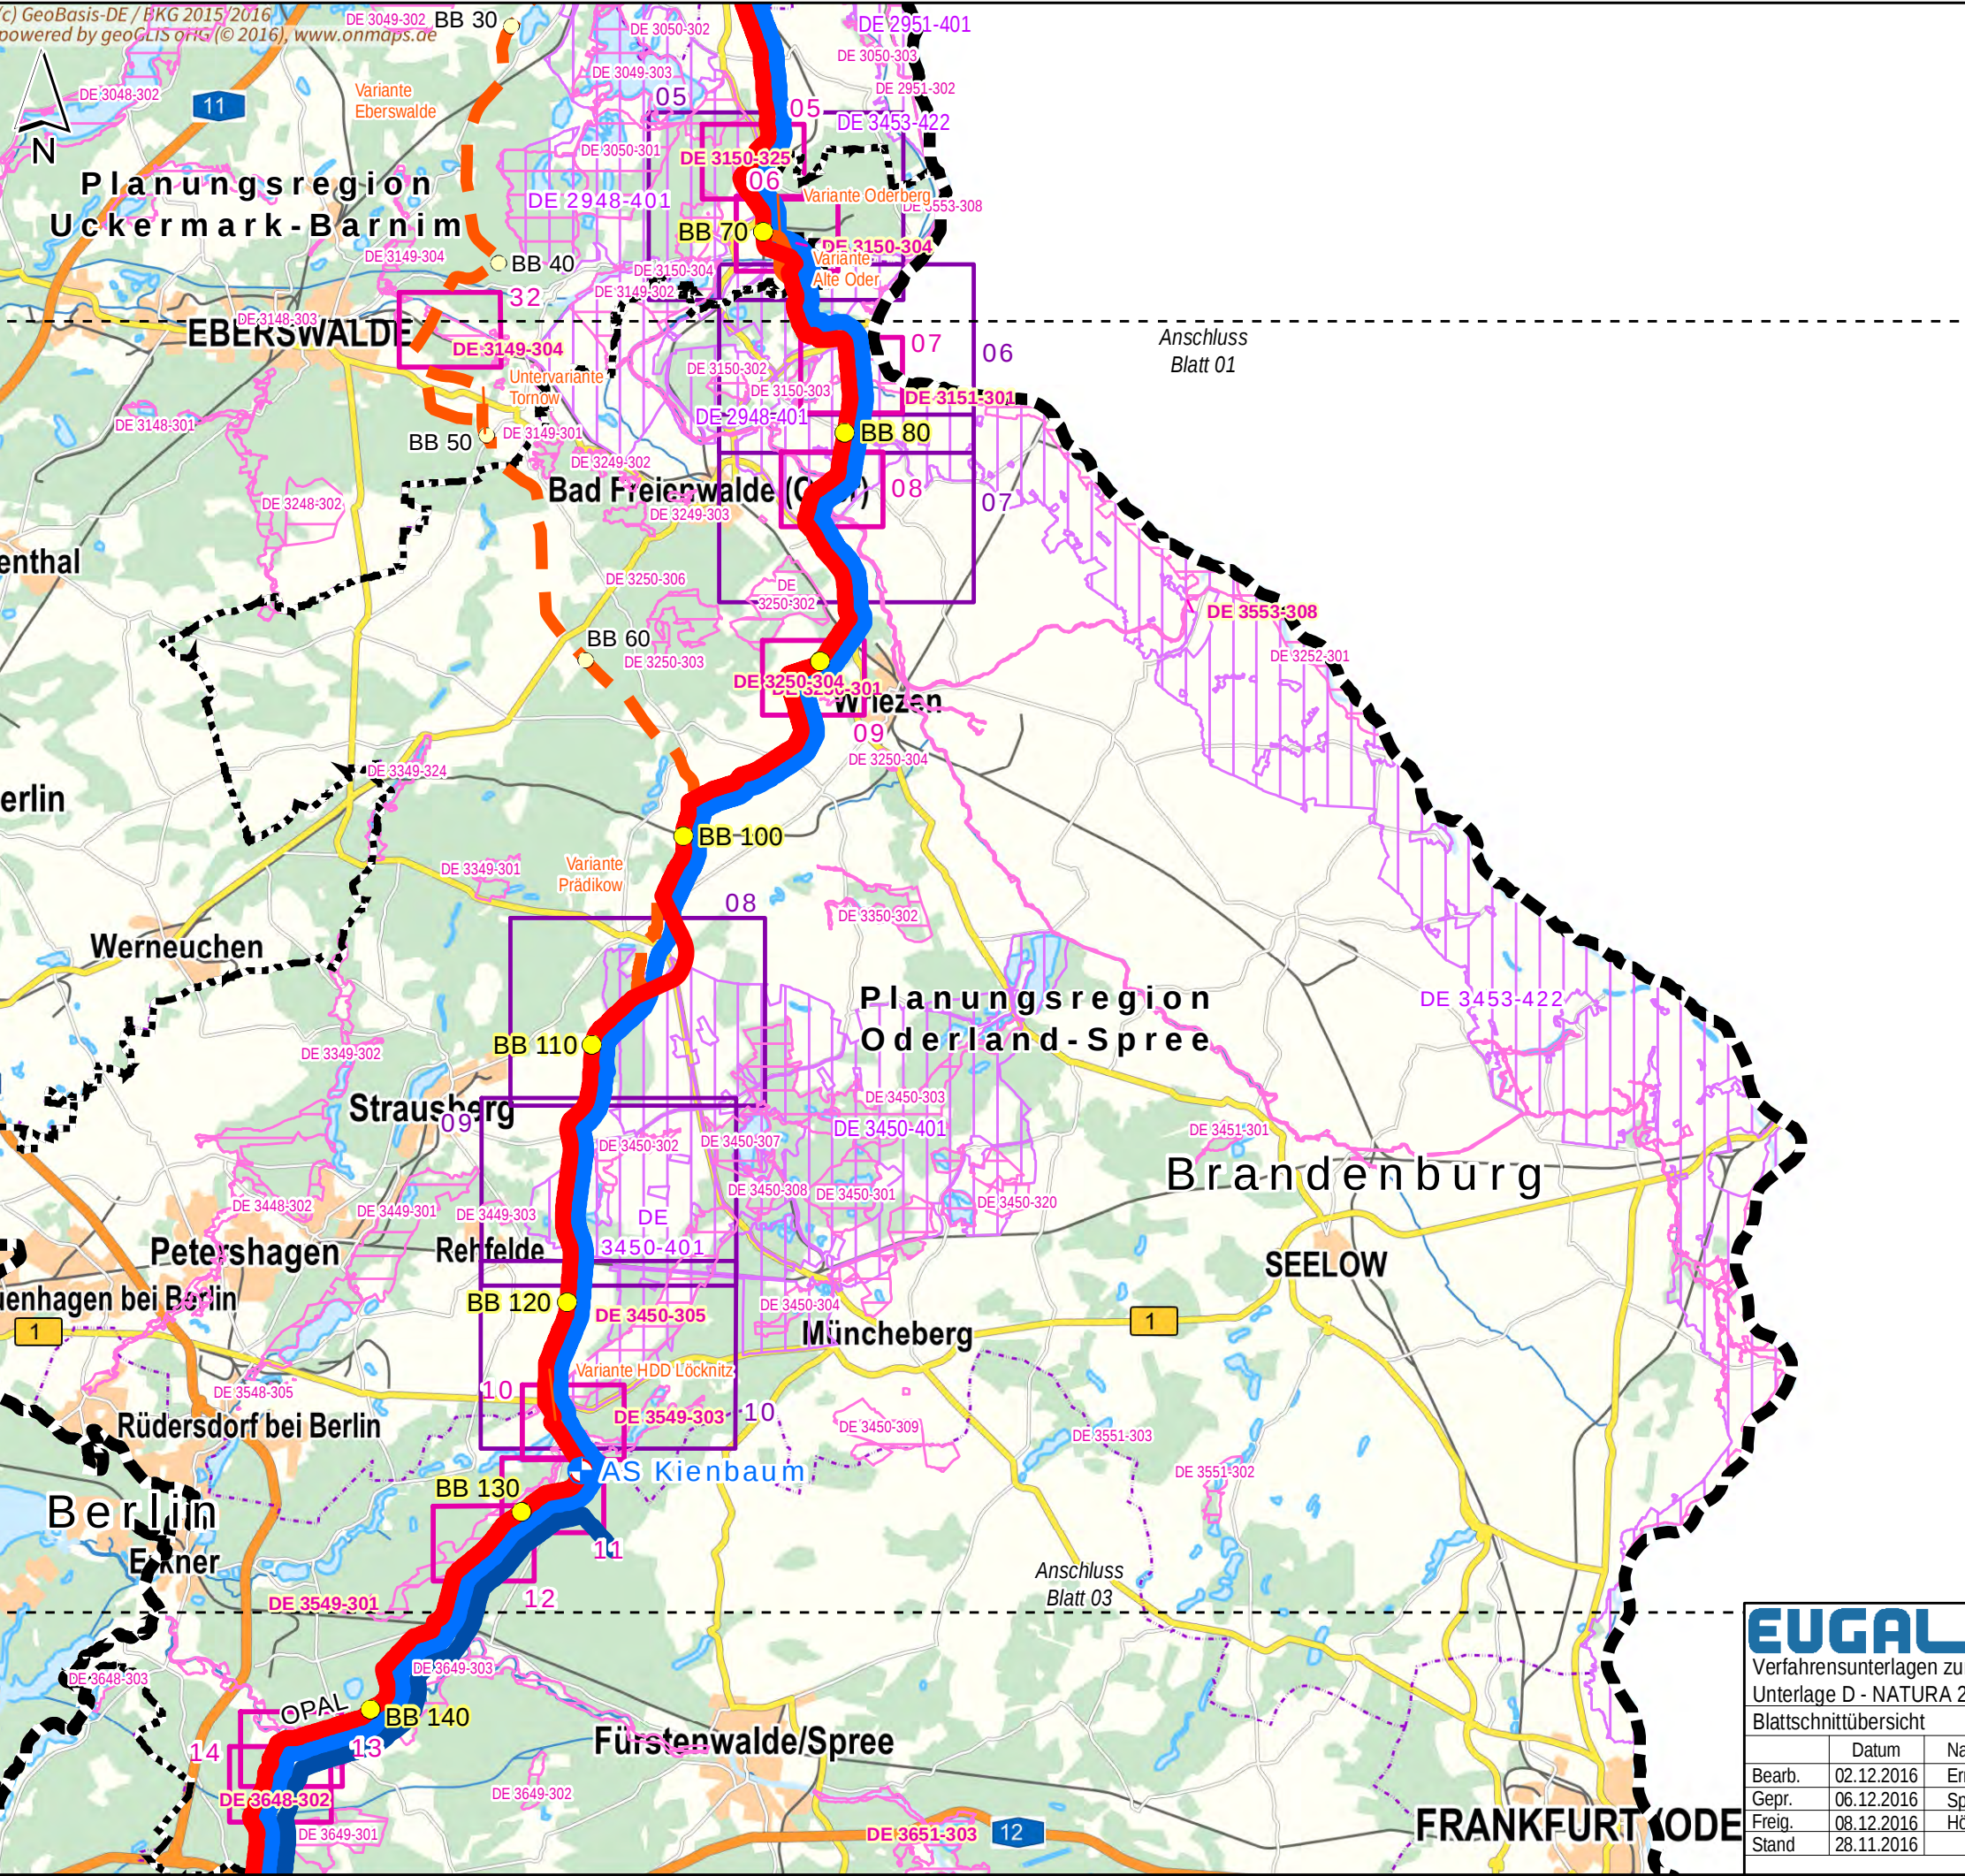

Legende

Projektinformationen
Planung

- Vorzugstrasse EUGAL
- Trassenvariante EUGAL
- Stationierung Vorzugstrasse EUGAL
- Stationierung Trassenvariante EUGAL
- geplanter Ausspeisepunkt

Leitungsnetz GASCADE/
OGT

- JAGAL (Bestand)
- OPAL (Bestand)
- Verdichterstandort OPAL

Europäische
Schutzausweisungen

- FFH-Gebiete
- Blattschnitt Plananlage DII.6 Bestand und Maßnahmen FFH-Gebiete
- Vogelschutzgebiete
- Blattschnitt Plananlage DII.7 Bestand und Maßnahmen Vogelschutzgebiete

Administrative Grenzen

- Grenze Bundesland
- Grenze Planungsregion

EUGAL 2 x DN 1400

Verfahrensunterlagen zum Raumordnungsverfahren

Unterlage D - NATURA 2000-Vorstudie/ Verträglichkeitsstudie 1. Stufe


Blattschnittübersicht

Datum	Name	Brandenburg	Maßstab 1: 250.000	Plananlage DII.5
Bearb. 02.12.2016	Ernst		Ausgabeformat: DIN A3	Blatt 02
Gepr. 06.12.2016	Speich			
Freig. 08.12.2016	Höhlschen			
Stand 28.11.2016				

0 2 4 6 km

Ing.- und Planungsbüro
LANGE GbR
Carl-Peschken-Str. 12
47441 Moers
Tel.: +49 2841 7905 - 0
Fax: +49 2841 7905 - 55
Email: info@langebr.de
www.langebr.de

GASCADE

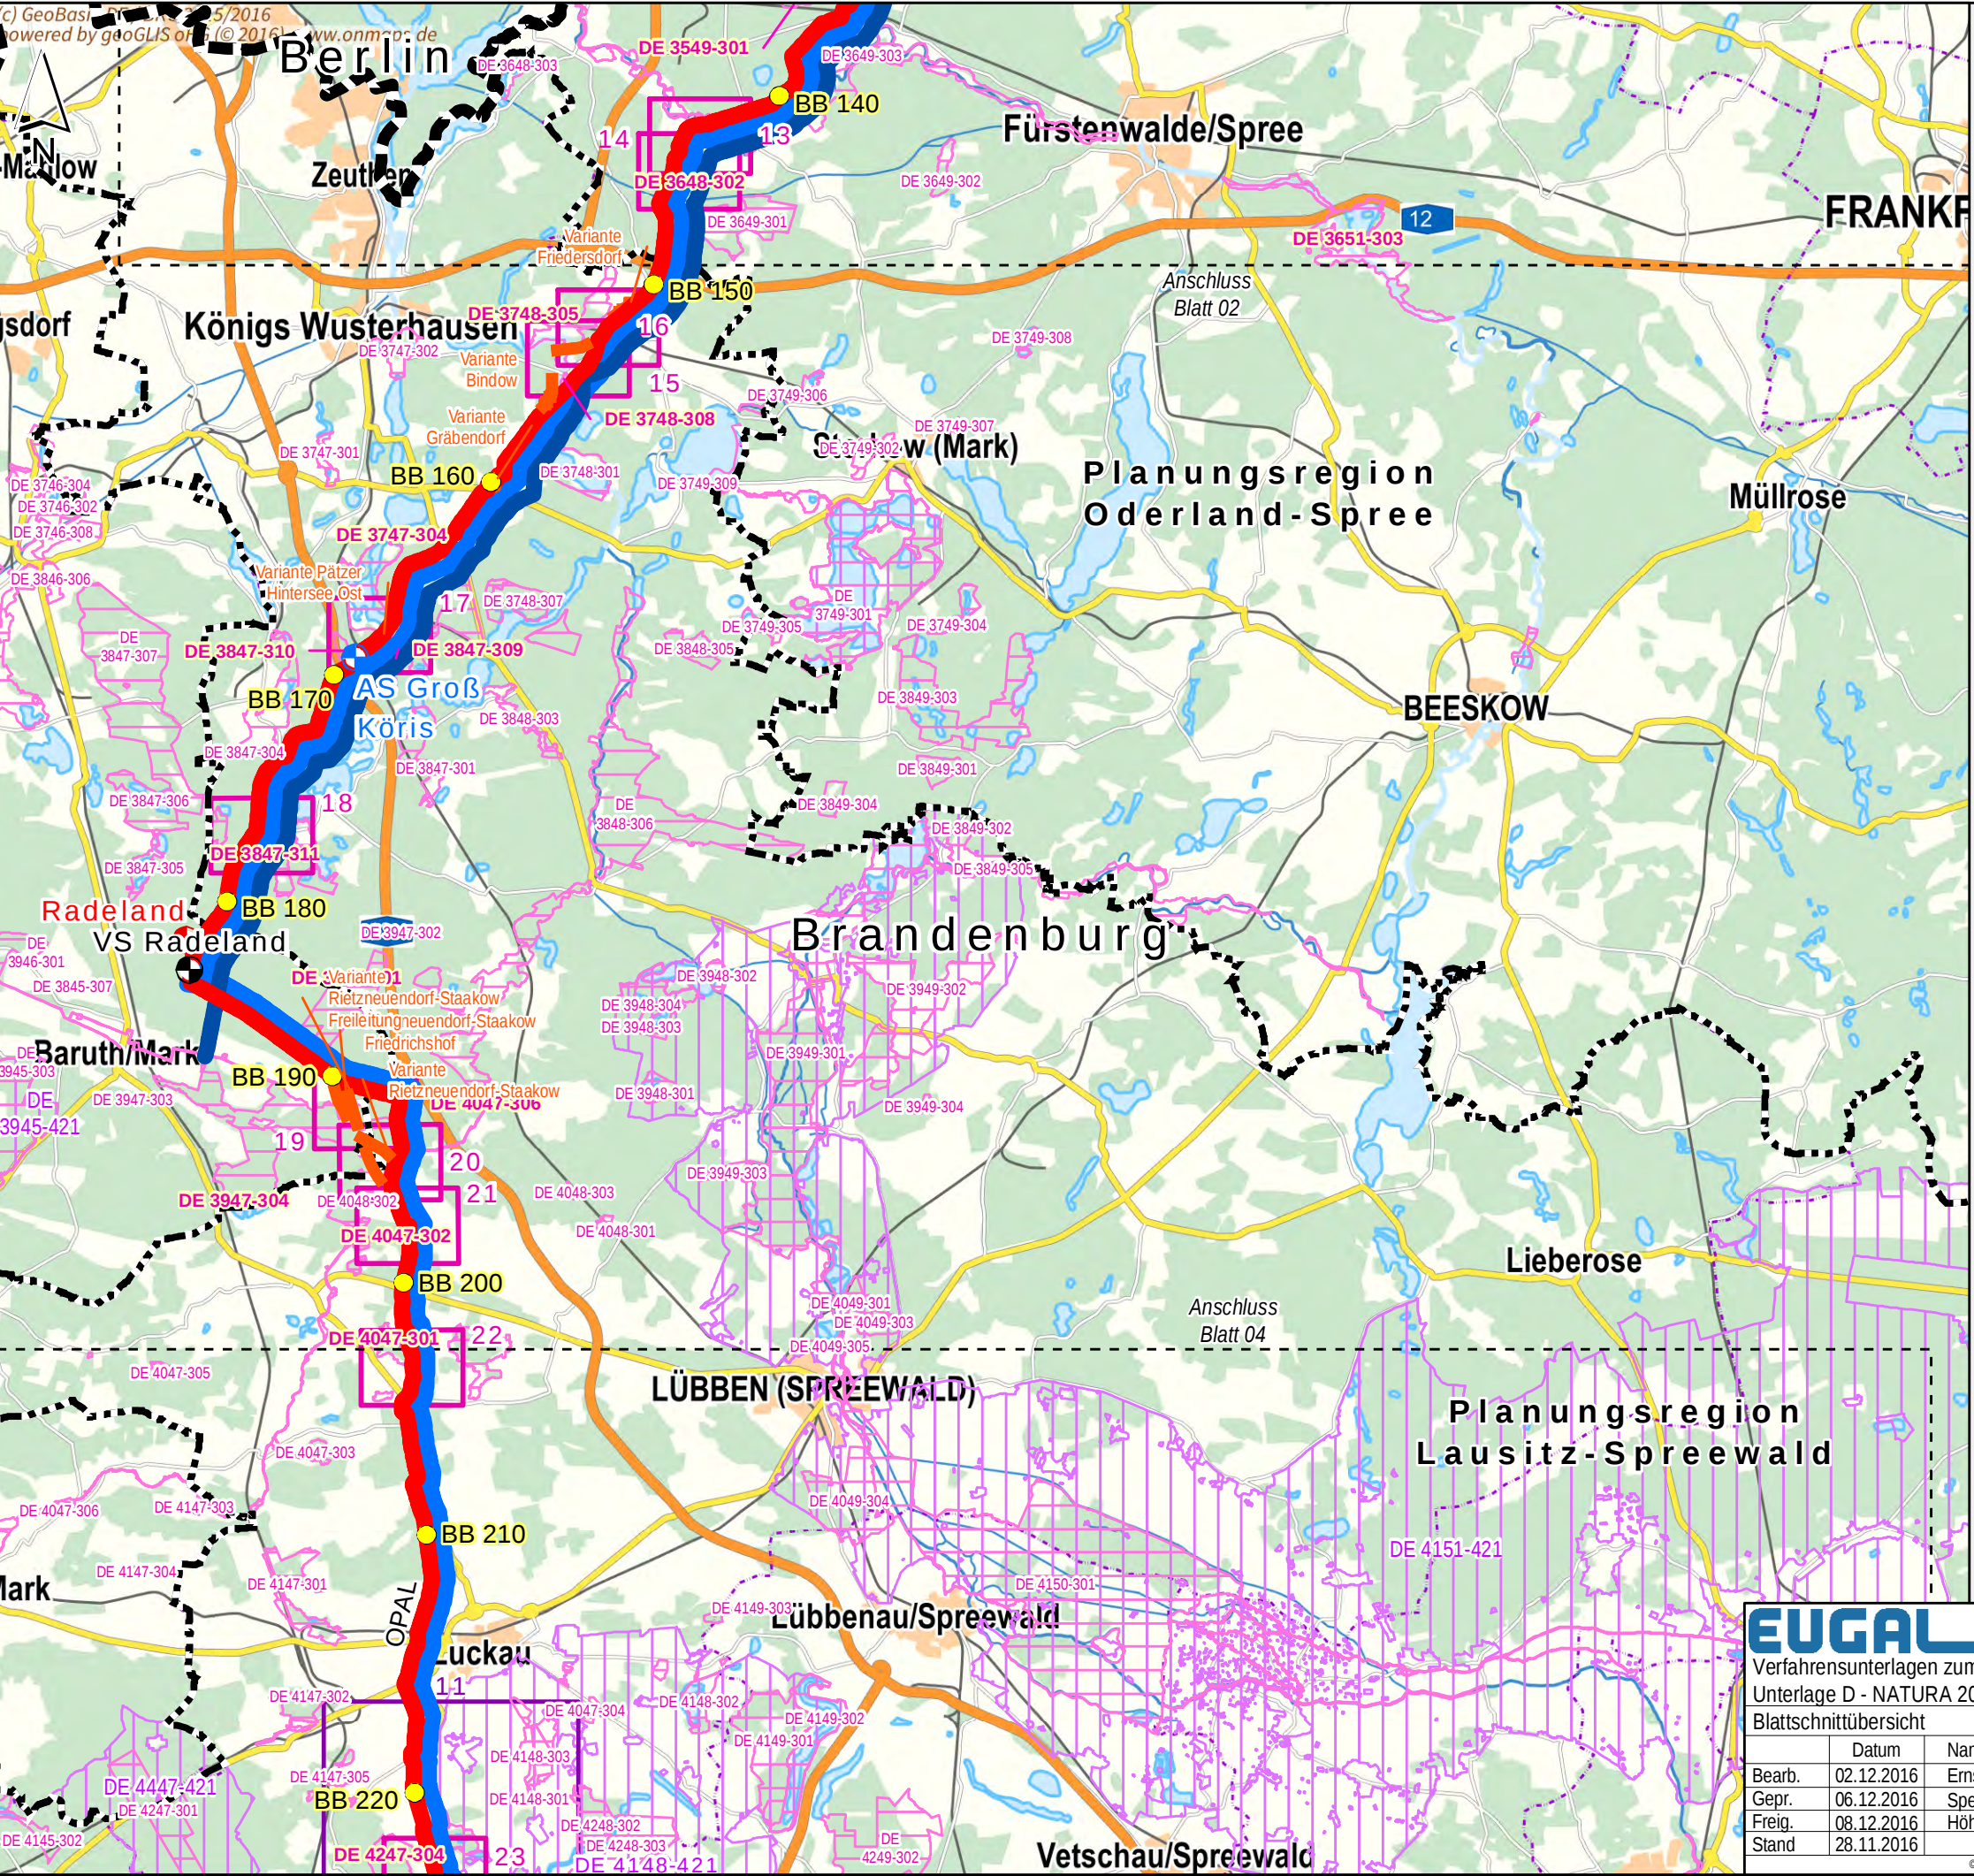

Legende

Projektinformationen
Planung

- Vorzugstrasse EUGAL
- Trassenvariante EUGAL
- Stationierung Vorzugstrasse EUGAL
- potenzieller Verdichterstandort
- geplanter Ausspeisepunkt

Leitungsnetz GASCADE/
OGT

- JAGAL (Bestand)
- OPAL (Bestand)
- Verdichterstandort OPAL

Europäische
Schutzausweisungen

- FFH-Gebiete
- Blattschnitt Plananlage DII.6 Bestand und Maßnahmen FFH-Gebiete
- Vogelschutzgebiete
- Blattschnitt Plananlage DII.7 Bestand und Maßnahmen Vogelschutzgebiete

Administrative Grenzen

- Grenze Bundesland
- Grenze Planungsregion

EUGAL 2 x DN 1400

Verfahrensunterlagen zum Raumordnungsverfahren

Unterlage D - NATURA 2000-Vorstudie/ Verträglichkeitsstudie 1. Stufe


Blattschnittübersicht

Datum	Name	Brandenburg	Maßstab 1: 250.000	Plananlage DII.5
Bearb. 02.12.2016	Ernst		Ausgabeformat: DIN A3	Blatt 03
Gepr. 06.12.2016	Speich			
Freig. 08.12.2016	Höhlschen			
Stand 28.11.2016				

0 2 4 6 km

Ing.- und Planungsbüro
LANGE GbR

Carl-Peschken-Str. 12
47441 Moers
Tel.: +49 2841 7905 - 0
Fax: +49 2841 7905 - 55
Email: info@langegb.de
www.langegb.de

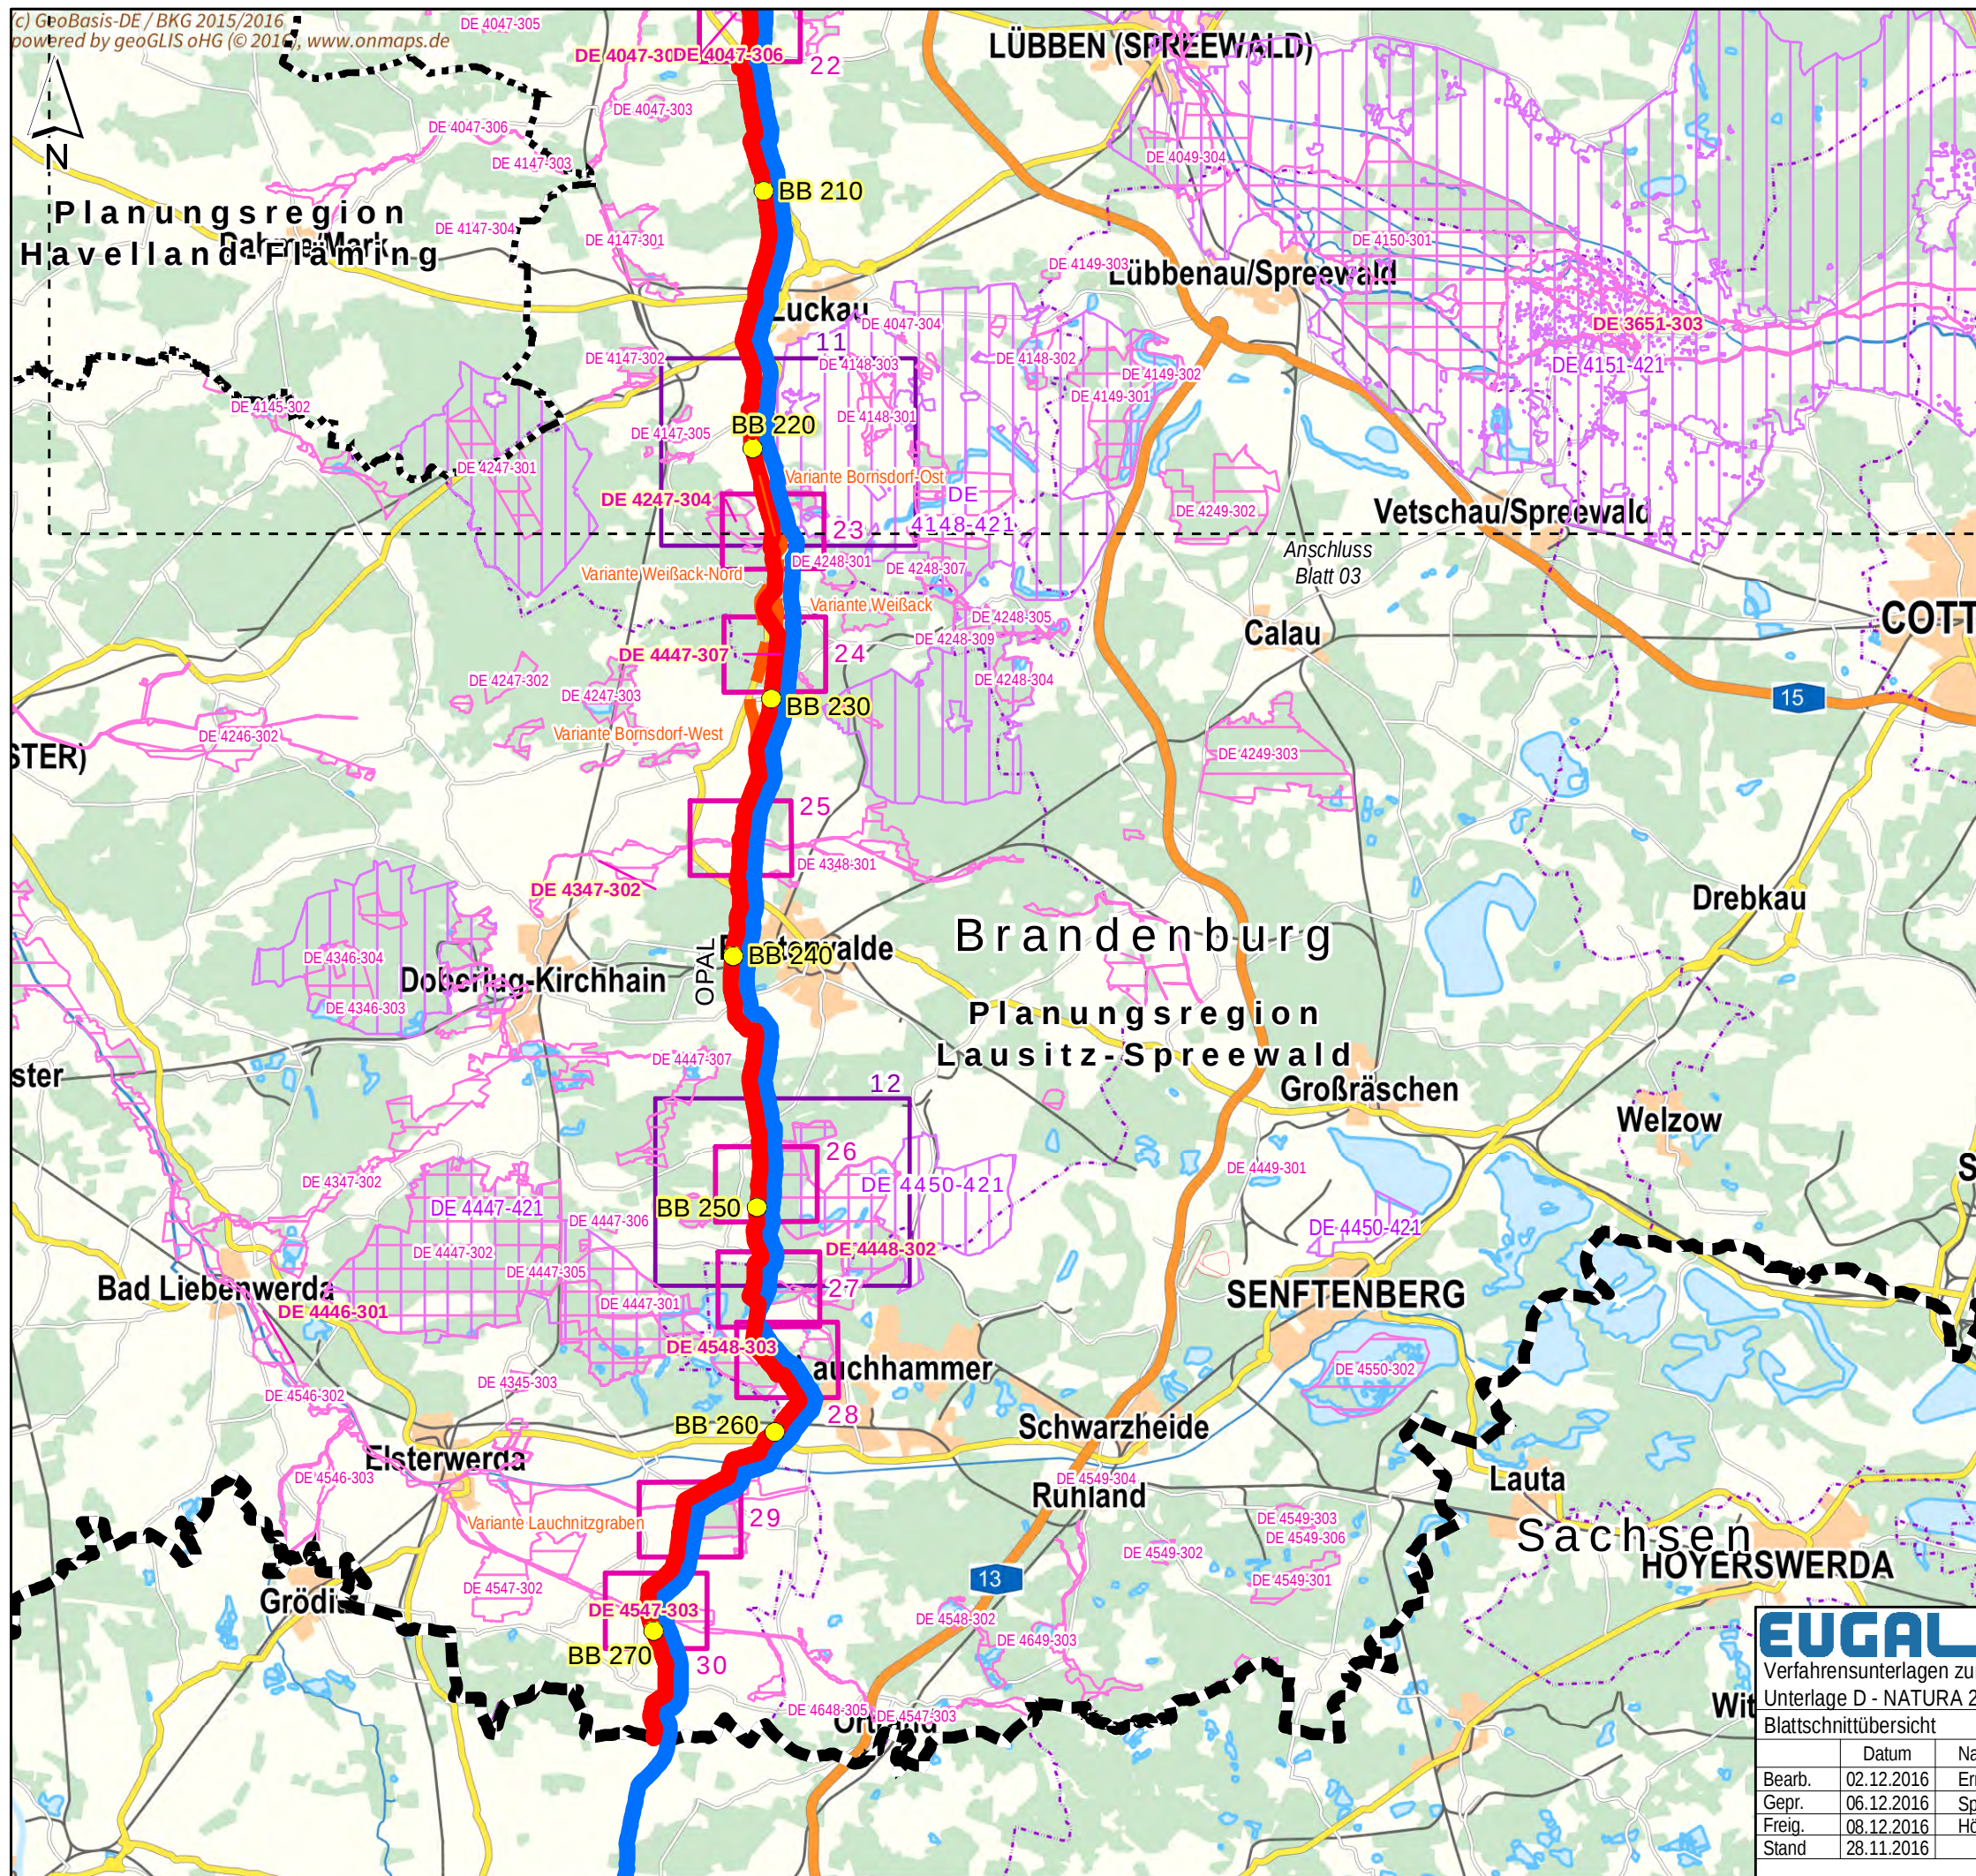

Legende

Projektinformationen Planung

- Vorzugstrasse EUGAL
- Trassenvariante EUGAL
- Stationierung Vorzugstrasse EUGAL

Leitungsnetz GASCADE/ OGT

- OPAL (Bestand)
- Verdichterstandort OPAL

Europäische Schutzausweisungen

- FFH-Gebiete
- Blattschnitt Plananlage DII.6 Bestand und Maßnahmen FFH-Gebiete
- Vogelschutzgebiete
- Blattschnitt Plananlage DII.7 Bestand und Maßnahmen Vogelschutzgebiete

Administrative Grenzen

- Grenze Bundesland
- Grenze Planungsregion

EUGAL 2 x DN 1400
Verfahrensunterlagen zum Raumordnungsverfahren
Unterlage D - NATURA 2000-Vorstudie/ Verträglichkeitsstudie 1. Stufe
Blattschnittübersicht

Datum		Name			Maßstab 1: 250.000 Ausgabeformat: DIN A3	Plananlage DII.5 Blatt 04
Bearb.	02.12.2016	Ernst				
Gepr.	06.12.2016	Speich				
Freig.	08.12.2016	Höhlschen				
Stand	28.11.2016					

Ing.- und Planungsbüro
LANGE GbR
Carl-Peschken-Str. 12
47441 Moers
Tel.: +49 2841 7905 - 0
Fax: +49 2841 7905 - 55
Email: info@langegbr.de
www.langegbr.de