


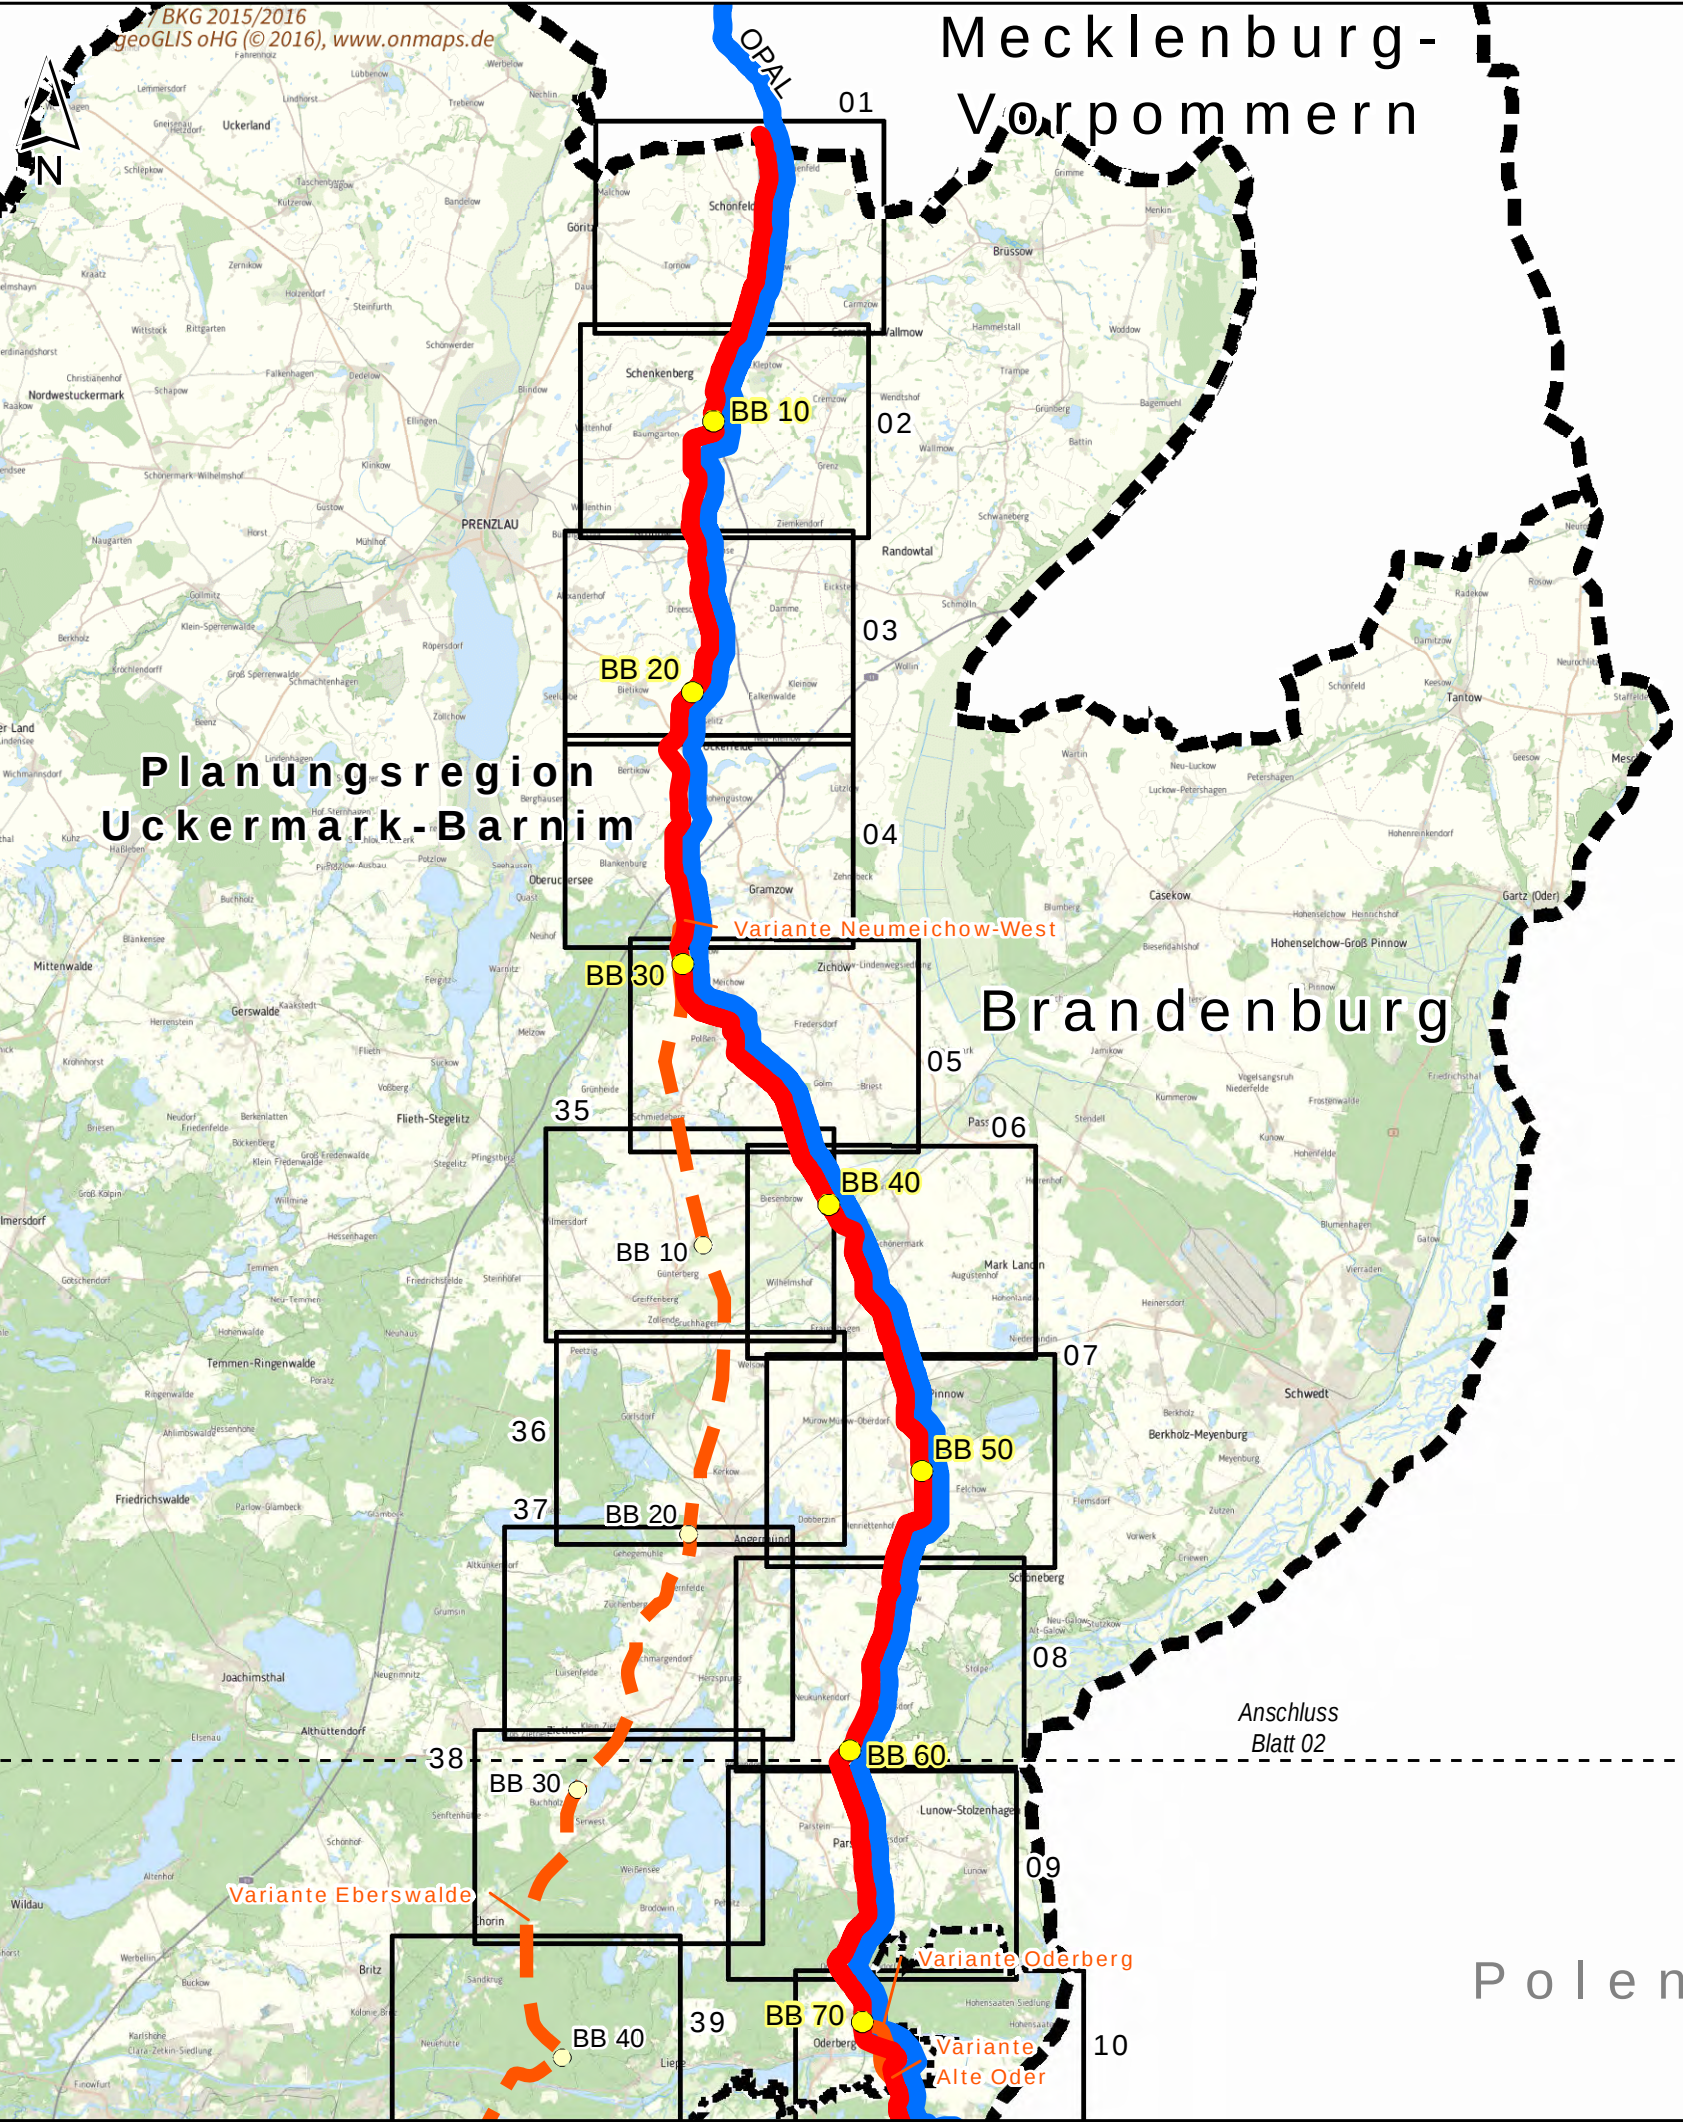

Legende

Projektinformationen
Planung

- Vorzugstrasse EUGAL
- Trassenvariante EUGAL
- Stationierung Vorzugstrasse EUGAL
- Stationierung Trassenvariante EUGAL

Leitungsnetz GASCADE/
OGT

- OPAL (Bestand)
- Verdichterstandort OPAL

Administrative Grenzen


- Grenze Bundesland
- Grenze Planungsregion
- Blattschnitt M 1: 25.000

EUGAL 2 x DN 1400
Verfahrensunterlagen zum Raumordnungsverfahren
Unterlage B - Raumverträglichkeitsuntersuchung

Blattschnittübersicht			Maßstab 1: 250.000	Plananlage B1
	Datum	Name	Brandenburg	Blatt 01
Bearb.	02.12.2016	Ernst		
Gepr.	06.12.2016	Piotrowski		
Freig.	08.12.2016	Höhlschen		
Stand	28.11.2016			

0 1,5 3 4,5 km

Ing.- und Planungsbüro
LANGE GBR
Carl-Peschken-Str. 12
47441 Moers
Tel.: +49 2841 7905 - 0
Fax: +49 2841 7905 - 55
Email: info@langebr.de
www.langebr.de

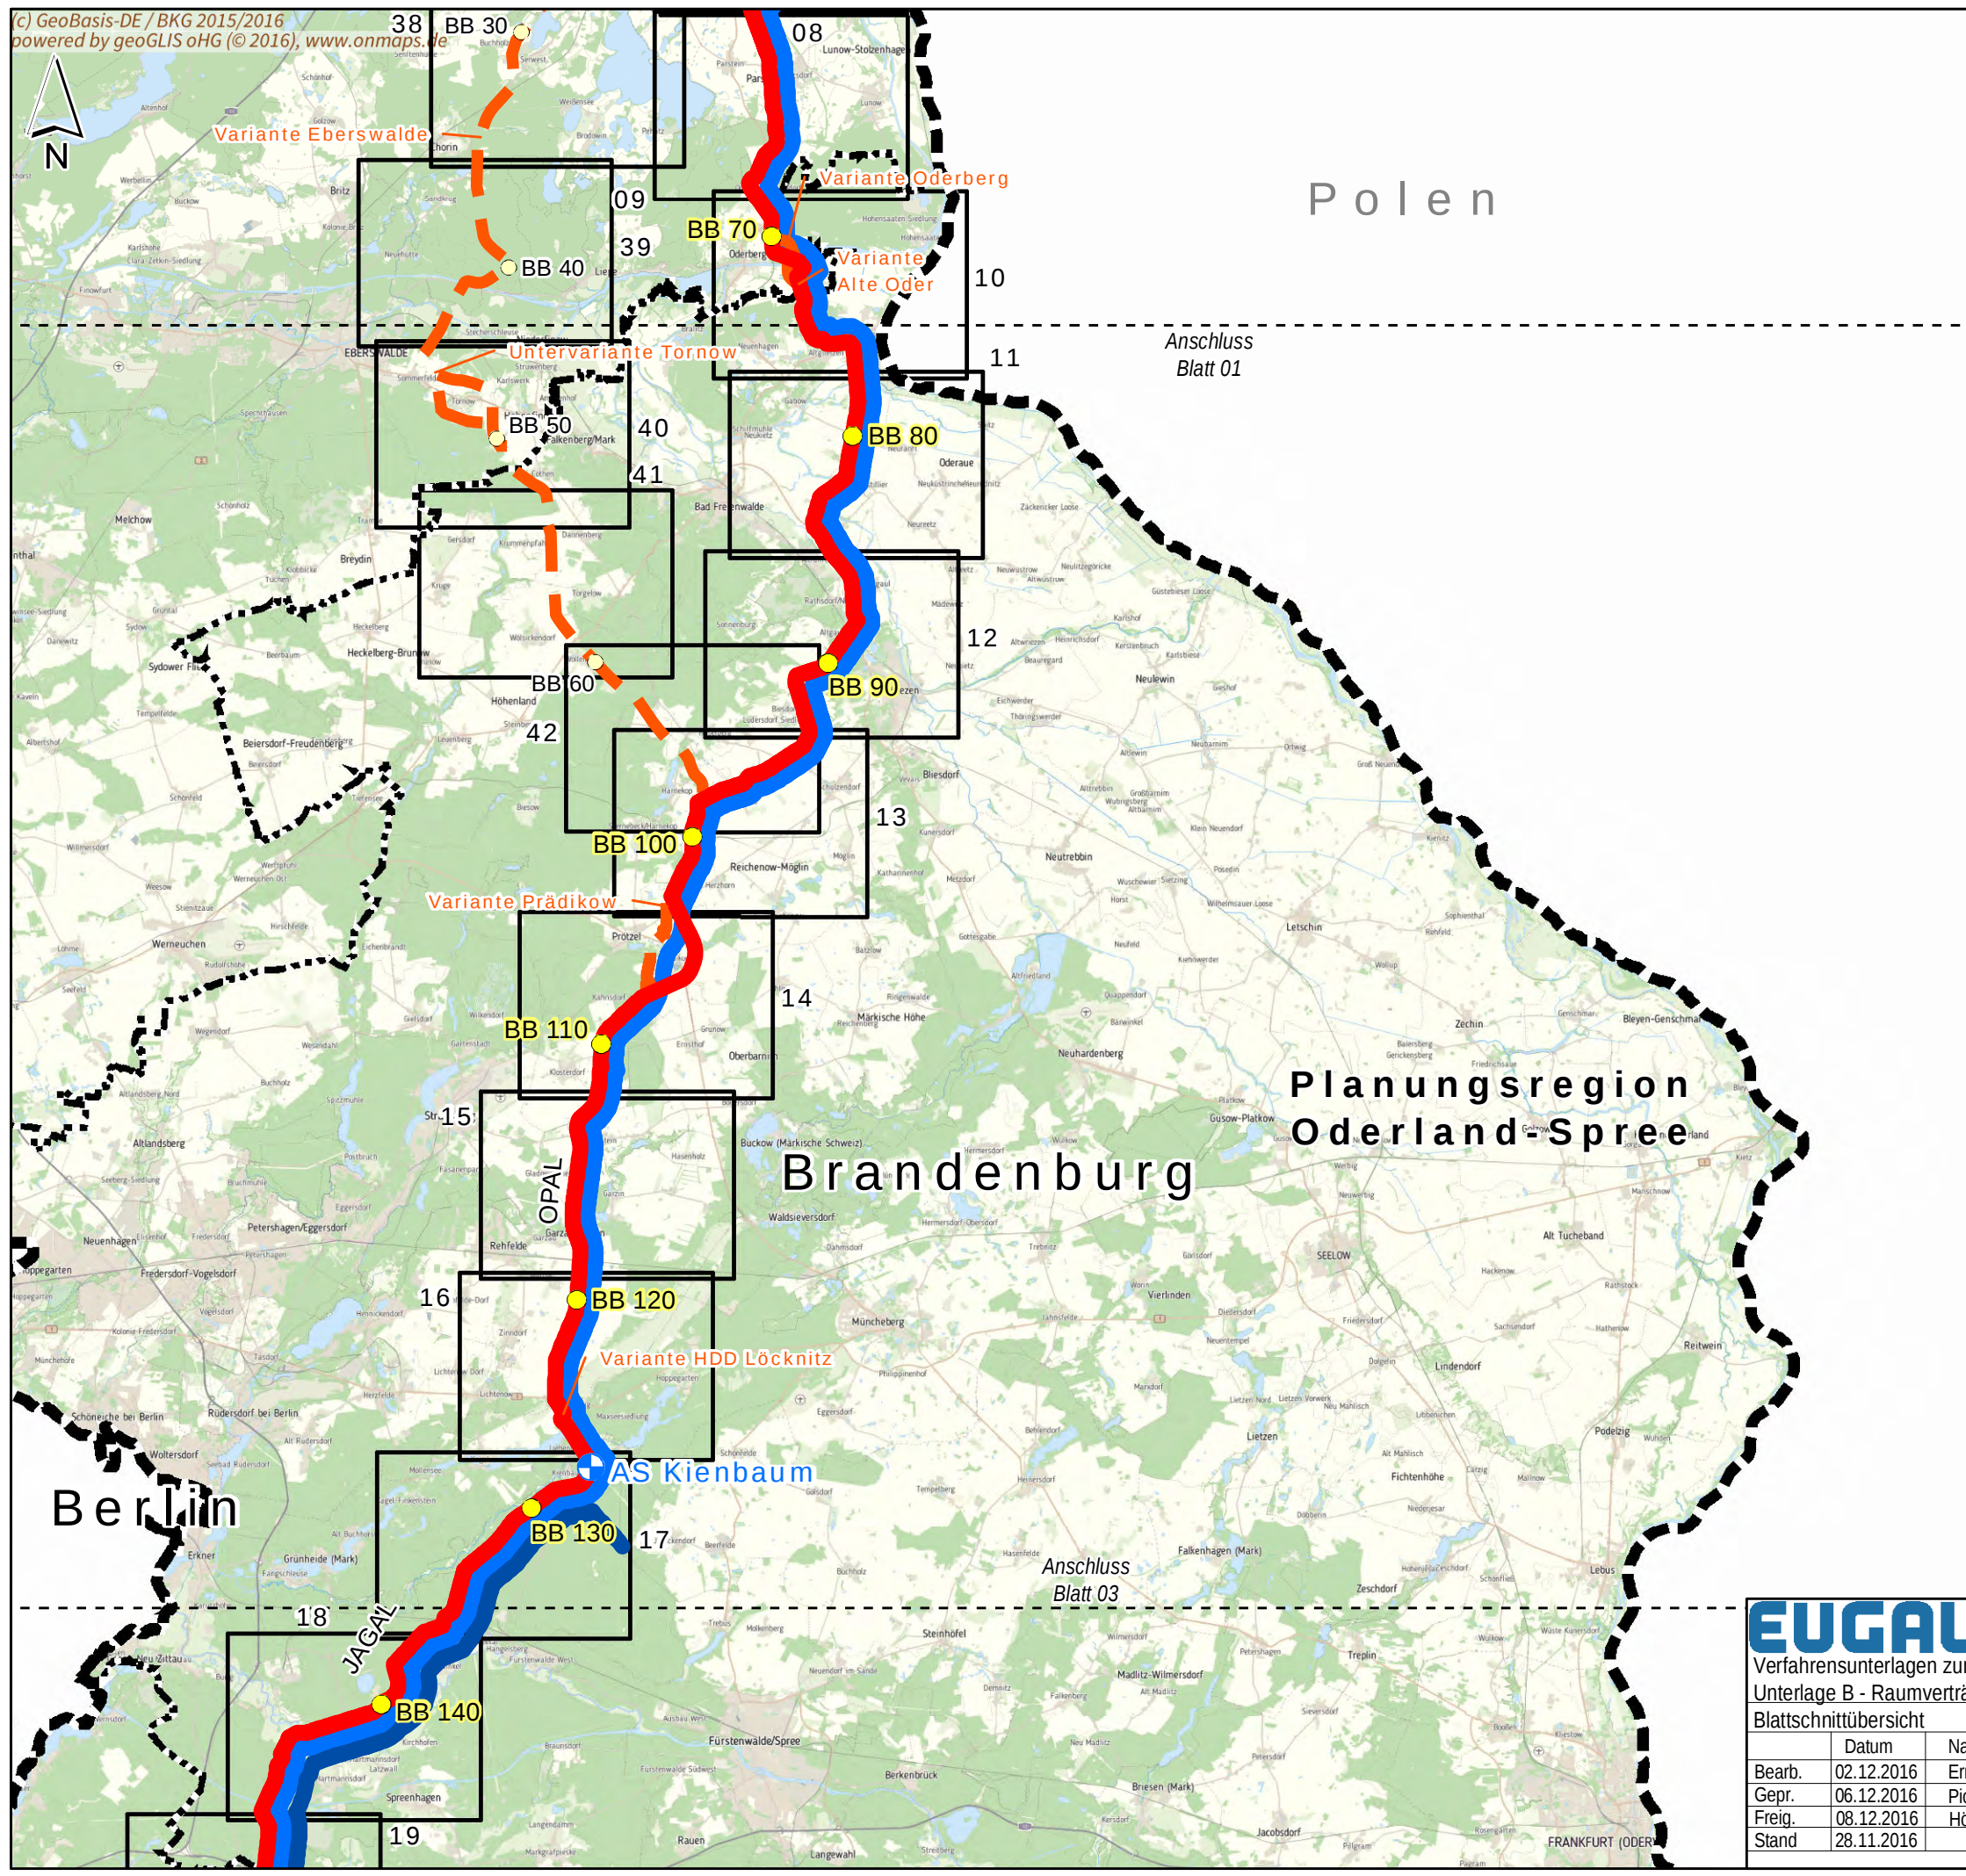

Legende

Projektinformationen Planung

- Vorzugstrasse EUGAL
- Trassenvariante EUGAL
- Stationierung Vorzugstrasse EUGAL
- Stationierung Trassenvariante EUGAL
- geplanter Ausspeisepunkt

Leitungsnetz GASCADE/ OGT

- JAGAL (Bestand)
- OPAL (Bestand)
- Verdichterstandort OPAL

Administrative Grenzen


- Grenze Bundesland
- Grenze Planungsregion
- Blattschnitt M 1: 25.000

EUGAL 2 x DN 1400
Verfahrensunterlagen zum Raumordnungsverfahren
Unterlage B - Raumverträglichkeitsuntersuchung

Blattschnittübersicht			Maßstab 1: 250.000	Plananlage B1
	Datum	Name	Brandenburg	Blatt 02
Bearb.	02.12.2016	Ernst		
Gepr.	06.12.2016	Piotrowski		
Freig.	08.12.2016	Höhlschen		
Stand	28.11.2016			

0 1,5 3 4,5 km

Ing.- und Planungsbüro
LANGE GBR
Carl-Peschken-Str. 12
47441 Moers
Tel.: +49 2841 7905 - 0
Fax: +49 2841 7905 - 55
Email: info@langebr.de
www.langebr.de

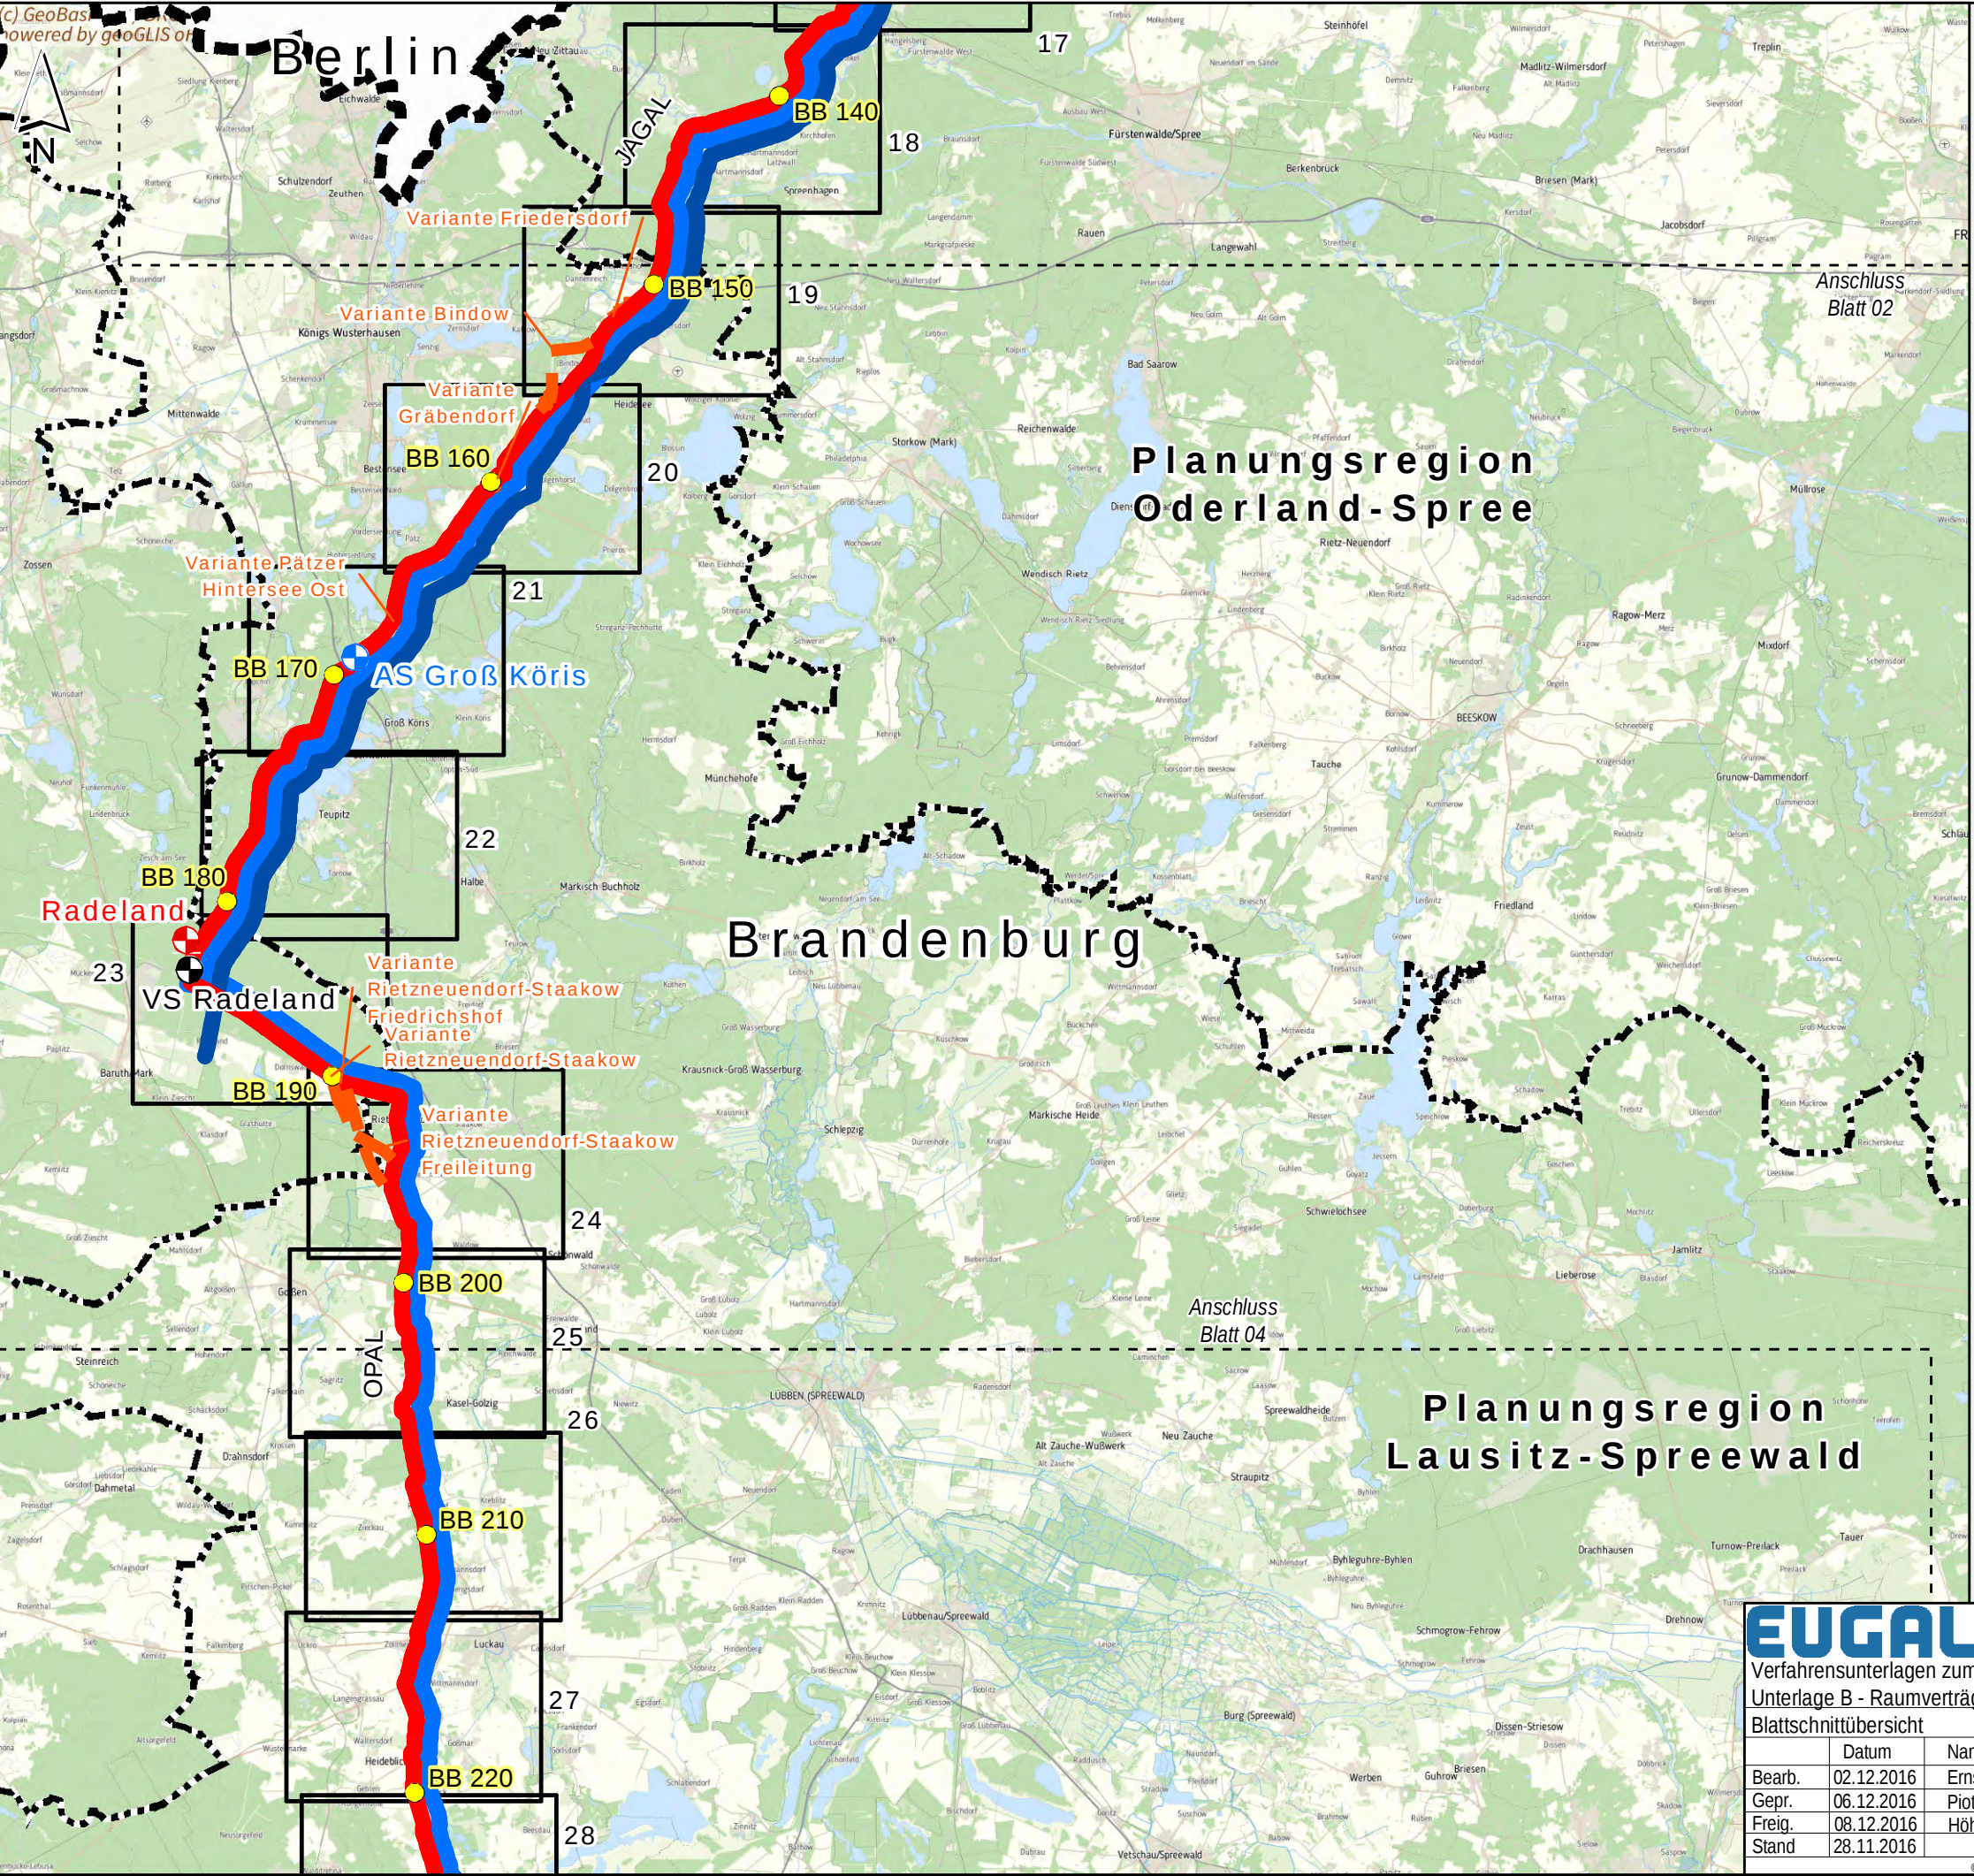

Legende

Projektinformationen
Planung

- Vorzugstrasse EUGAL
- Trassenvariante EUGAL
- Stationierung Vorzugstrasse EUGAL
- potenzieller Verdichterstandort
- geplanter Ausspeisepunkt

Leitungsnetz GASCADE/
OGT


- JAGAL (Bestand)
- OPAL (Bestand)
- Verdichterstandort OPAL

Administrative Grenzen

- Grenze Bundesland
- Grenze Planungsregion
- Blattschnitt M 1: 25.000

EUGAL 2 x DN 1400
Verfahrensunterlagen zum Raumordnungsverfahren
Unterlage B - Raumverträglichkeitsuntersuchung

Blattschnittübersicht			Maßstab 1: 250.000	Plananlage B1
Brandenburg			Ausgabeformat: DIN A3	Blatt 03
Bearb.	02.12.2016	Ernst		
Gepr.	06.12.2016	Piotrowski		
Freig.	08.12.2016	Höhlschen		
Stand	28.11.2016			

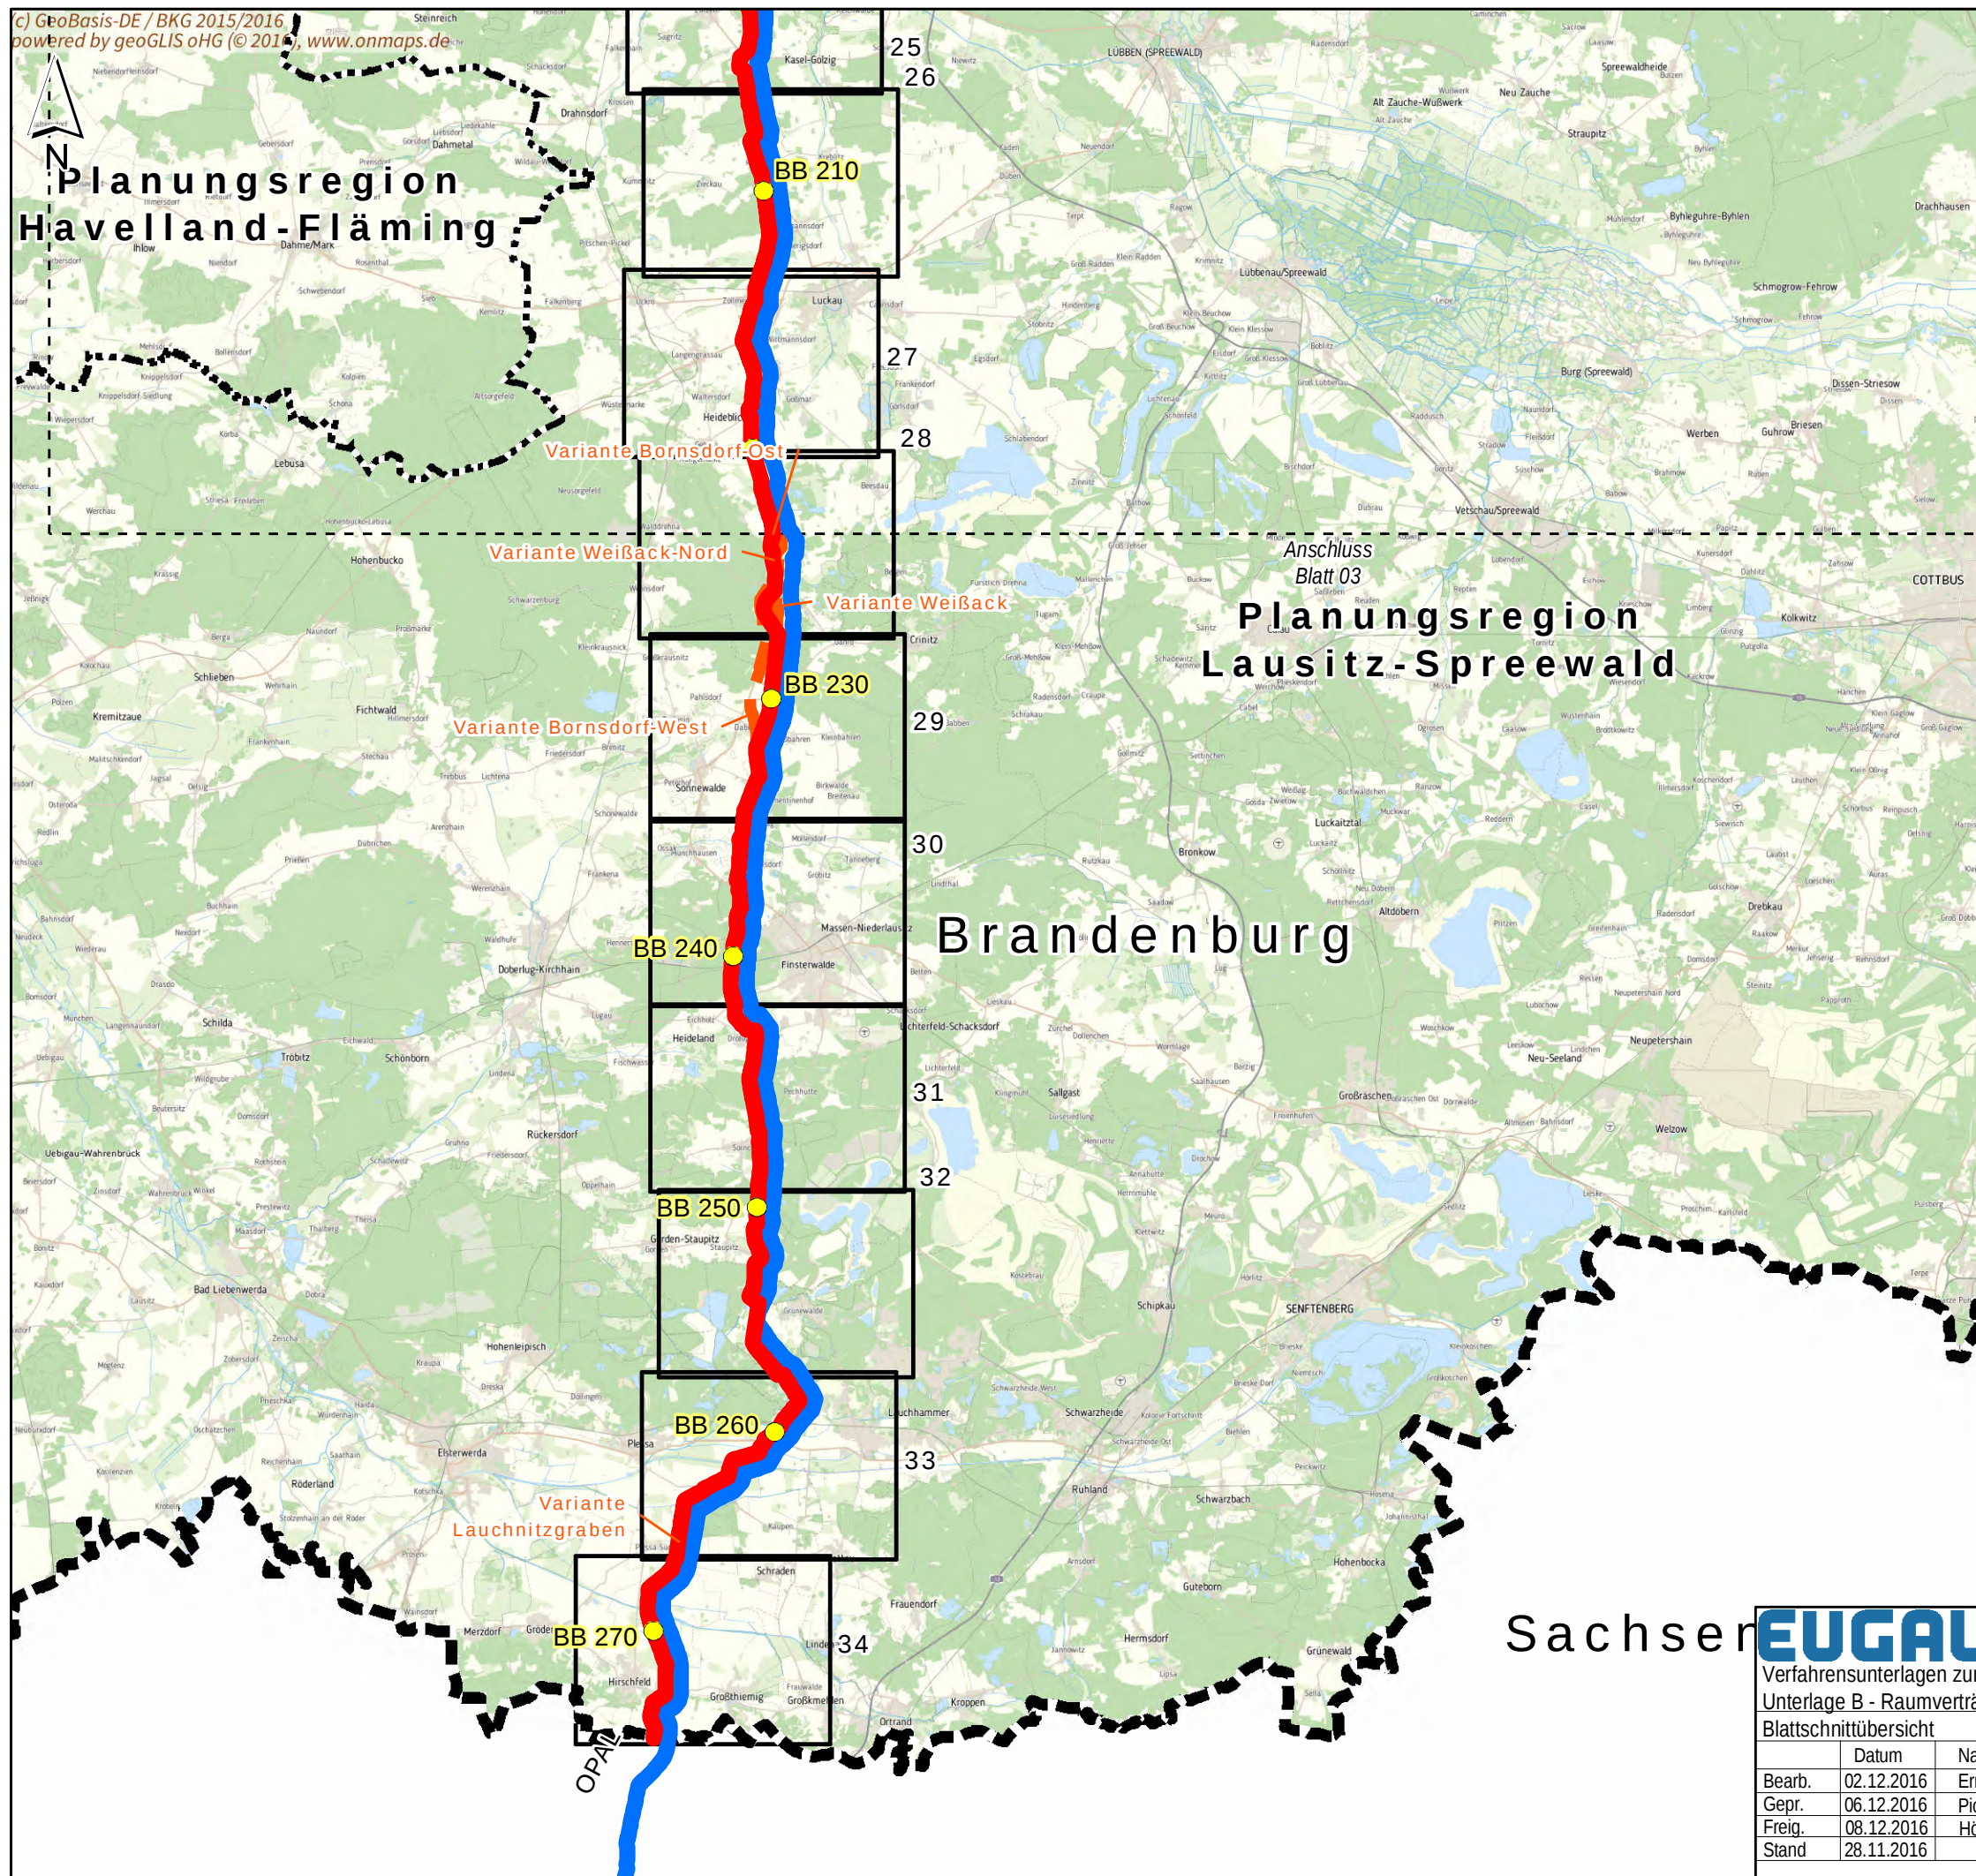

Legende

- Projektinformationen**
- Planung**
- Vorzugstrasse EUGAL
 - Trassenvariante EUGAL
 - Stationierung Vorzugstrasse EUGAL

- Leitungsnetz GASCADE/OGT**
- OPAL (Bestand)
 - Verdichterstandort OPAL

- Administrative Grenzen**
- Grenze Bundesland
 - Grenze Planungsregion
 - Blattschnitt M 1: 25.000

EUGAL 2 x DN 1400

Verfahrensunterlagen zum Raumordnungsverfahren

Unterlage B - Raumverträglichkeitsuntersuchung

Blattschnittübersicht			Maßstab 1: 250.000	Plananlage B1
	Datum	Name	Brandenburg	Blatt 04
Bearb.	02.12.2016	Ernst		
Gepr.	06.12.2016	Piotrowski		
Freig.	08.12.2016	Höhlschen		
Stand	28.11.2016			

Ing.- und Planungsbüro
LANGE GBR

Carl-Peschken-Str. 12
47441 Moers
Tel.: +49 2841 7905 - 0
Fax: +49 2841 7905 - 55
Email: info@langebr.de
www.langebr.de

0 1,5 3 4,5 km