


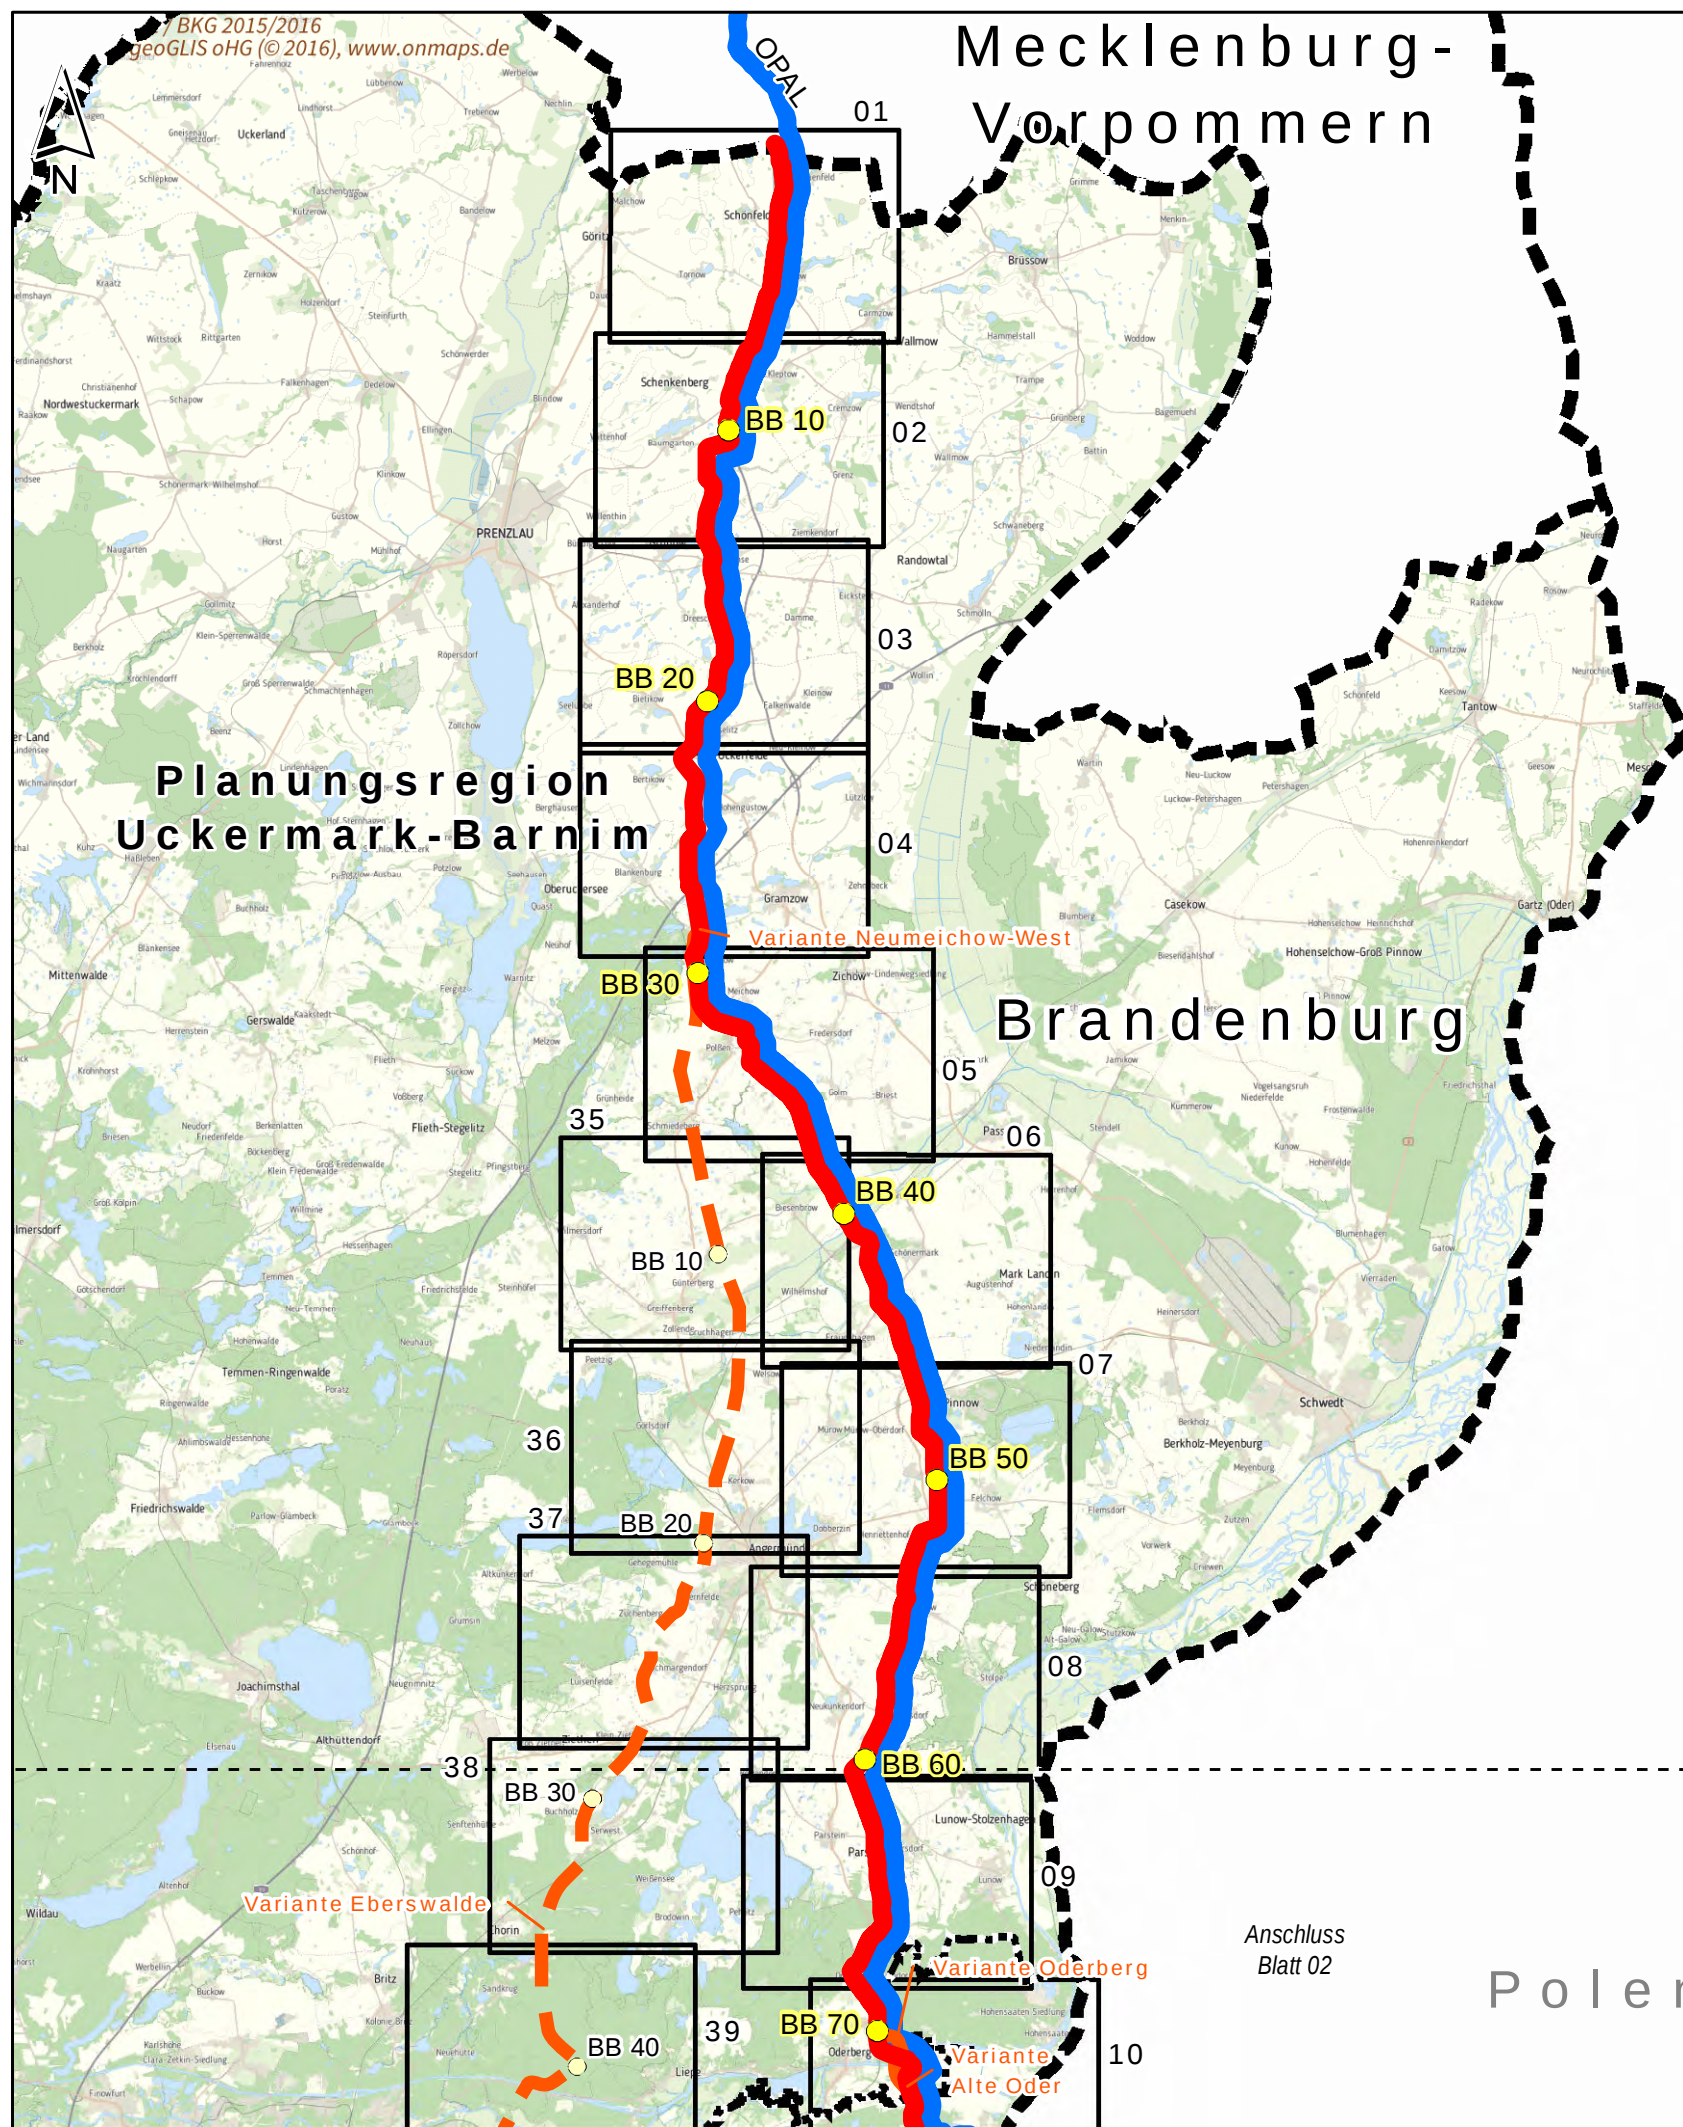

Legende

Projektinformationen Planung

- Vorzugstrasse EUGAL
- Trassenvariante EUGAL
- Stationierung Vorzugstrasse EUGAL
- Stationierung Trassenvariante EUGAL

Leitungsnetz GASCADE/ OGT

- OPAL (Bestand)
- Verdichterstandort OPAL


Administrative Grenzen

- Grenze Bundesland
- Grenze Planungsregion
- Blattschnitt M 1: 25.000

EUGAL 2 x DN 1400
Verfahrensunterlagen zum Raumordnungsverfahren
Unterlage C - Umweltverträglichkeitsuntersuchung

Übersichtskarte und Blattschnitte			Maßstab 1: 250.000	Plananlage C1
	Datum	Name	Brandenburg	Blatt 01
Bearb.	02.12.2016	Ernst		
Gepr.	06.12.2016	Piotrowski		
Freig.	08.12.2016	Höhlchen		
Stand	28.11.2016			

Ing.- und Planungsbüro
LANGE GbR
Carl-Peschken-Str. 12
47441 Moers
Tel.: +49 2841 7905 - 0
Fax: +49 2841 7905 - 55
Email: info@langegbg.de
www.langegbg.de

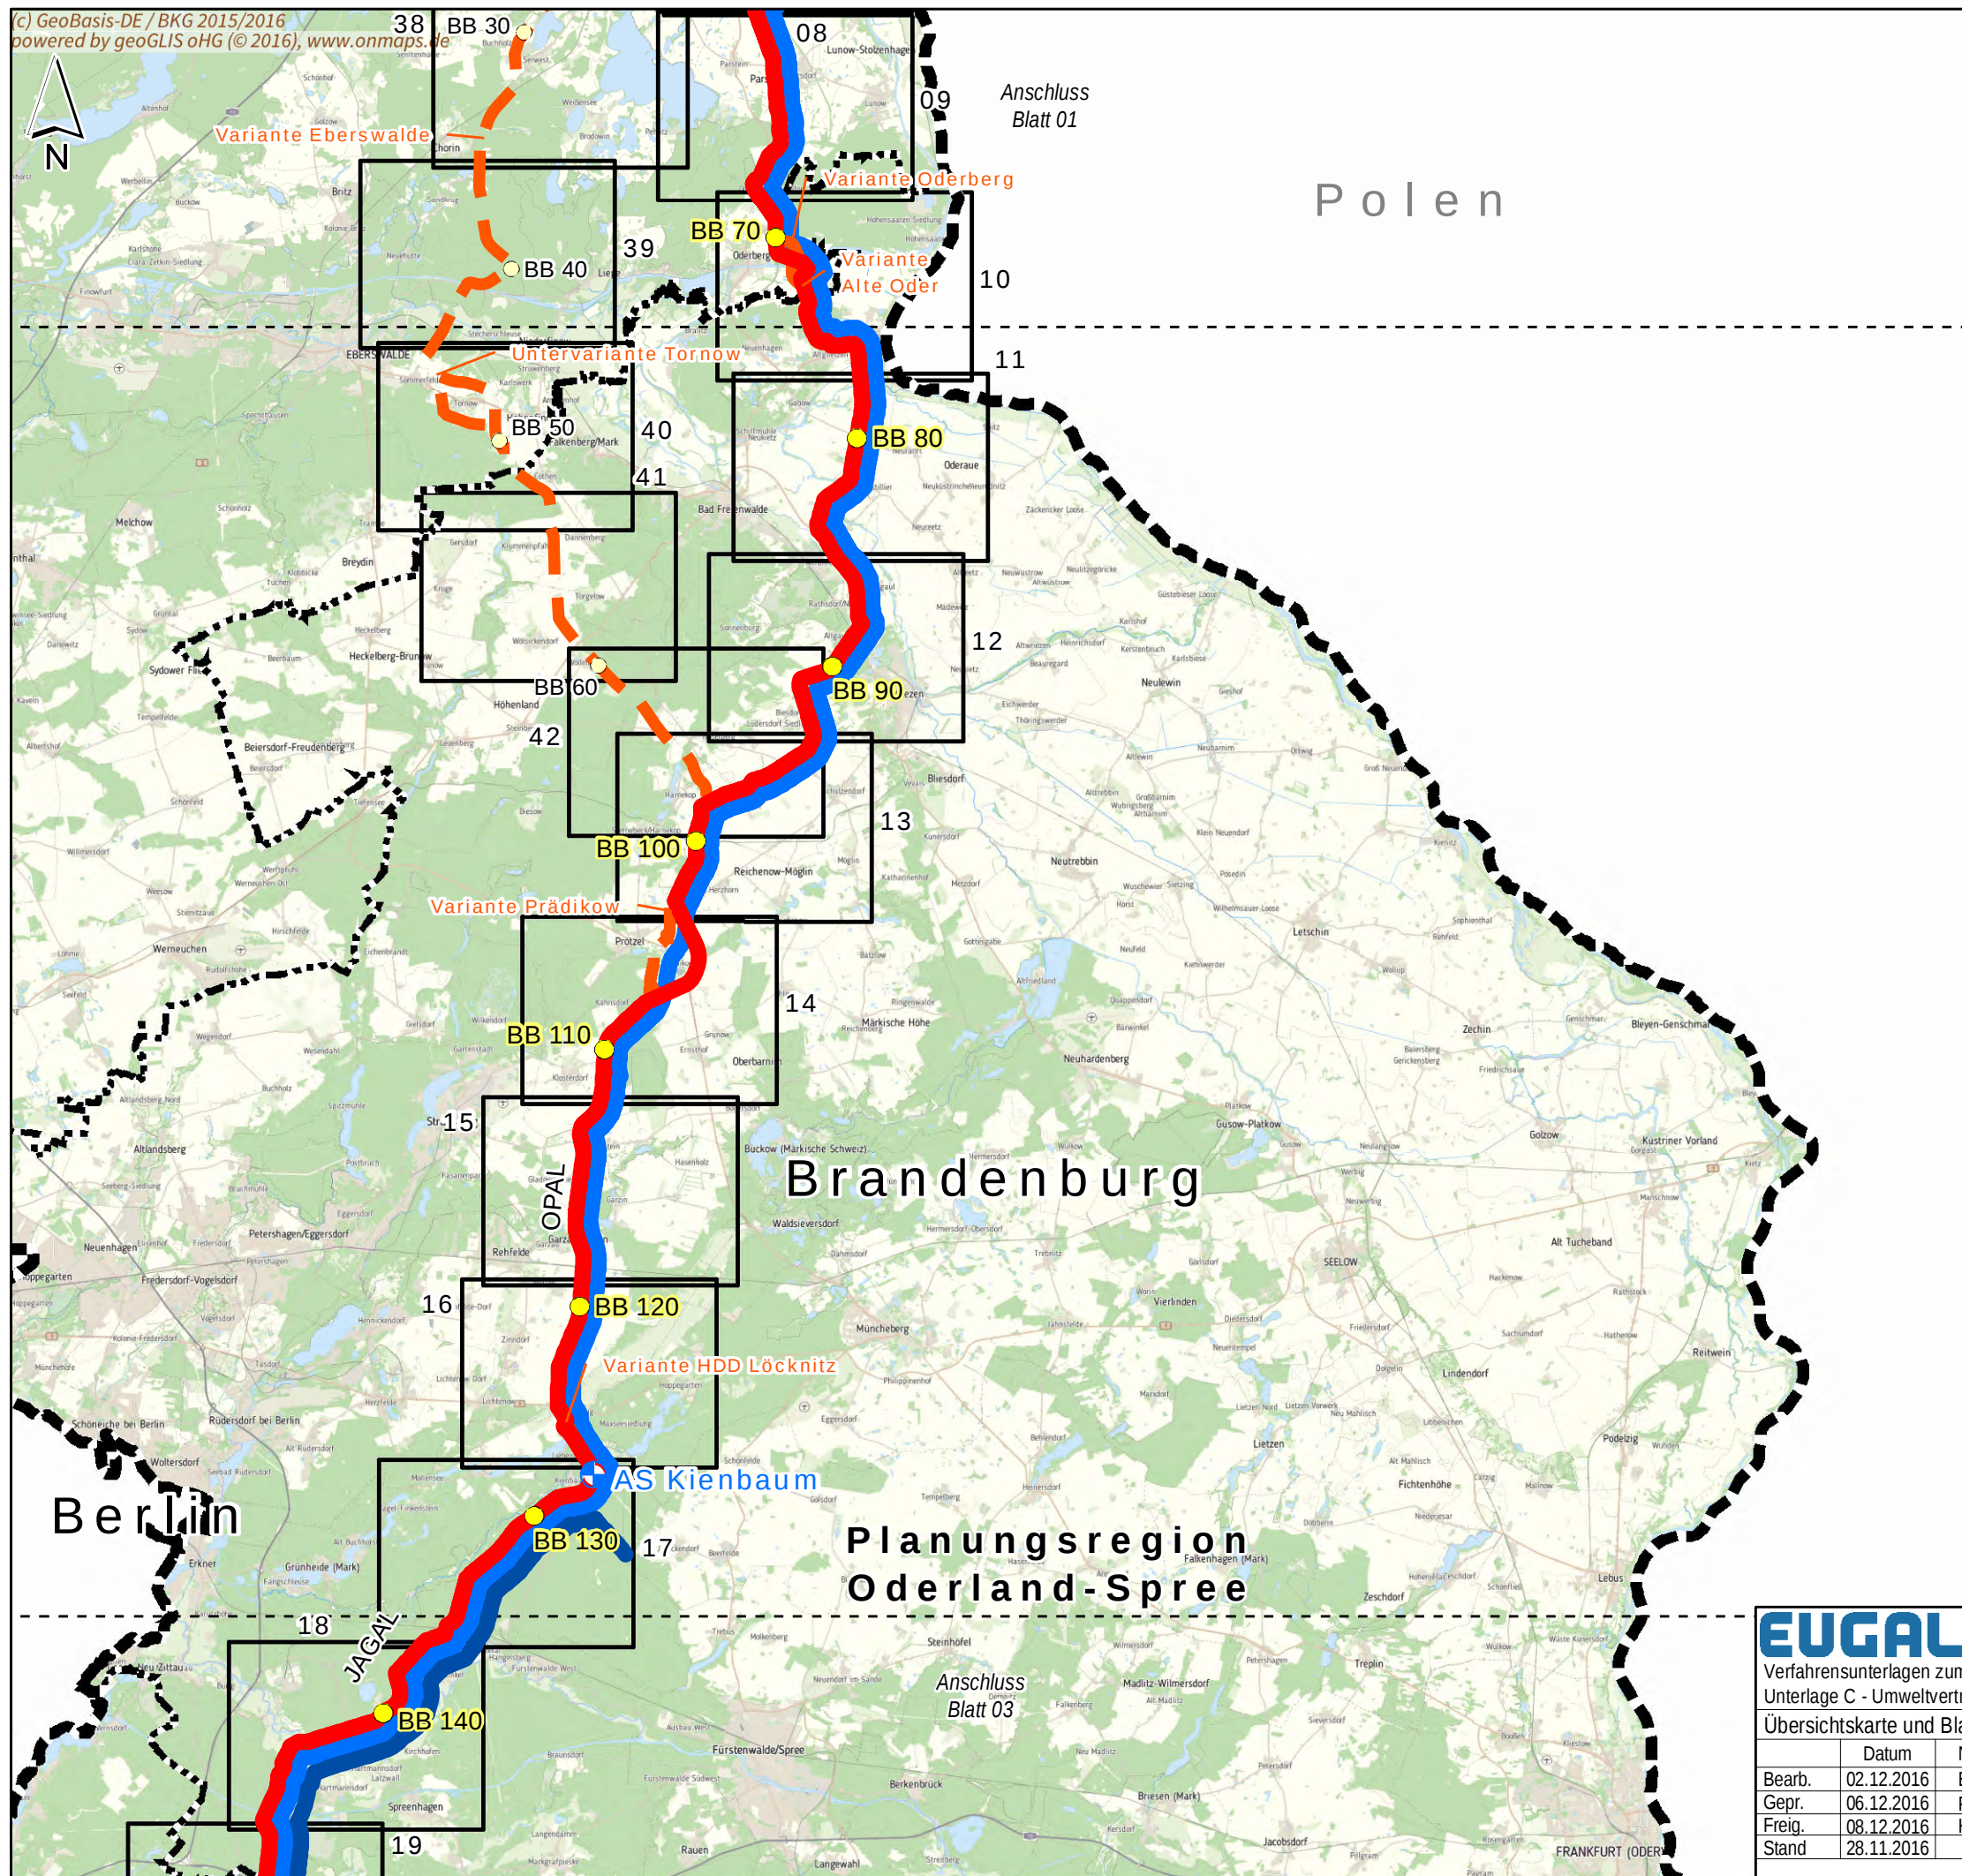

Legende

Projektinformationen Planung

- Vorzugstrasse EUGAL
- Trassenvariante EUGAL
- Stationierung Vorzugstrasse EUGAL
- Stationierung Trassenvariante EUGAL
- geplanter Ausspeisepunkt

Leitungsnetz GASCADE/ OGT

- JAGAL (Bestand)
- OPAL (Bestand)
- Verdichterstandort OPAL

Administrative Grenzen


- Grenze Bundesland
- Grenze Planungsregion
- Blattschnitt M 1: 25.000

EUGAL 2 x DN 1400
Verfahrensunterlagen zum Raumordnungsverfahren
Unterlage C - Umweltverträglichkeitsuntersuchung

Übersichtskarte und Blattschnitte			Maßstab 1: 250.000	Plananlage C1
	Datum	Name	Brandenburg	Blatt 02
Bearb.	02.12.2016	Ernst		
Gepr.	06.12.2016	Piotrowski		
Freig.	08.12.2016	Höhlschen		
Stand	28.11.2016			

0 2 4 6 km

Ing.- und Planungsbüro
LANGE GbR
Carl-Peschken-Str. 12
47441 Moers
Tel.: +49 2841 7905 - 0
Fax: +49 2841 7905 - 55
Email: info@langegb.de
www.langegb.de

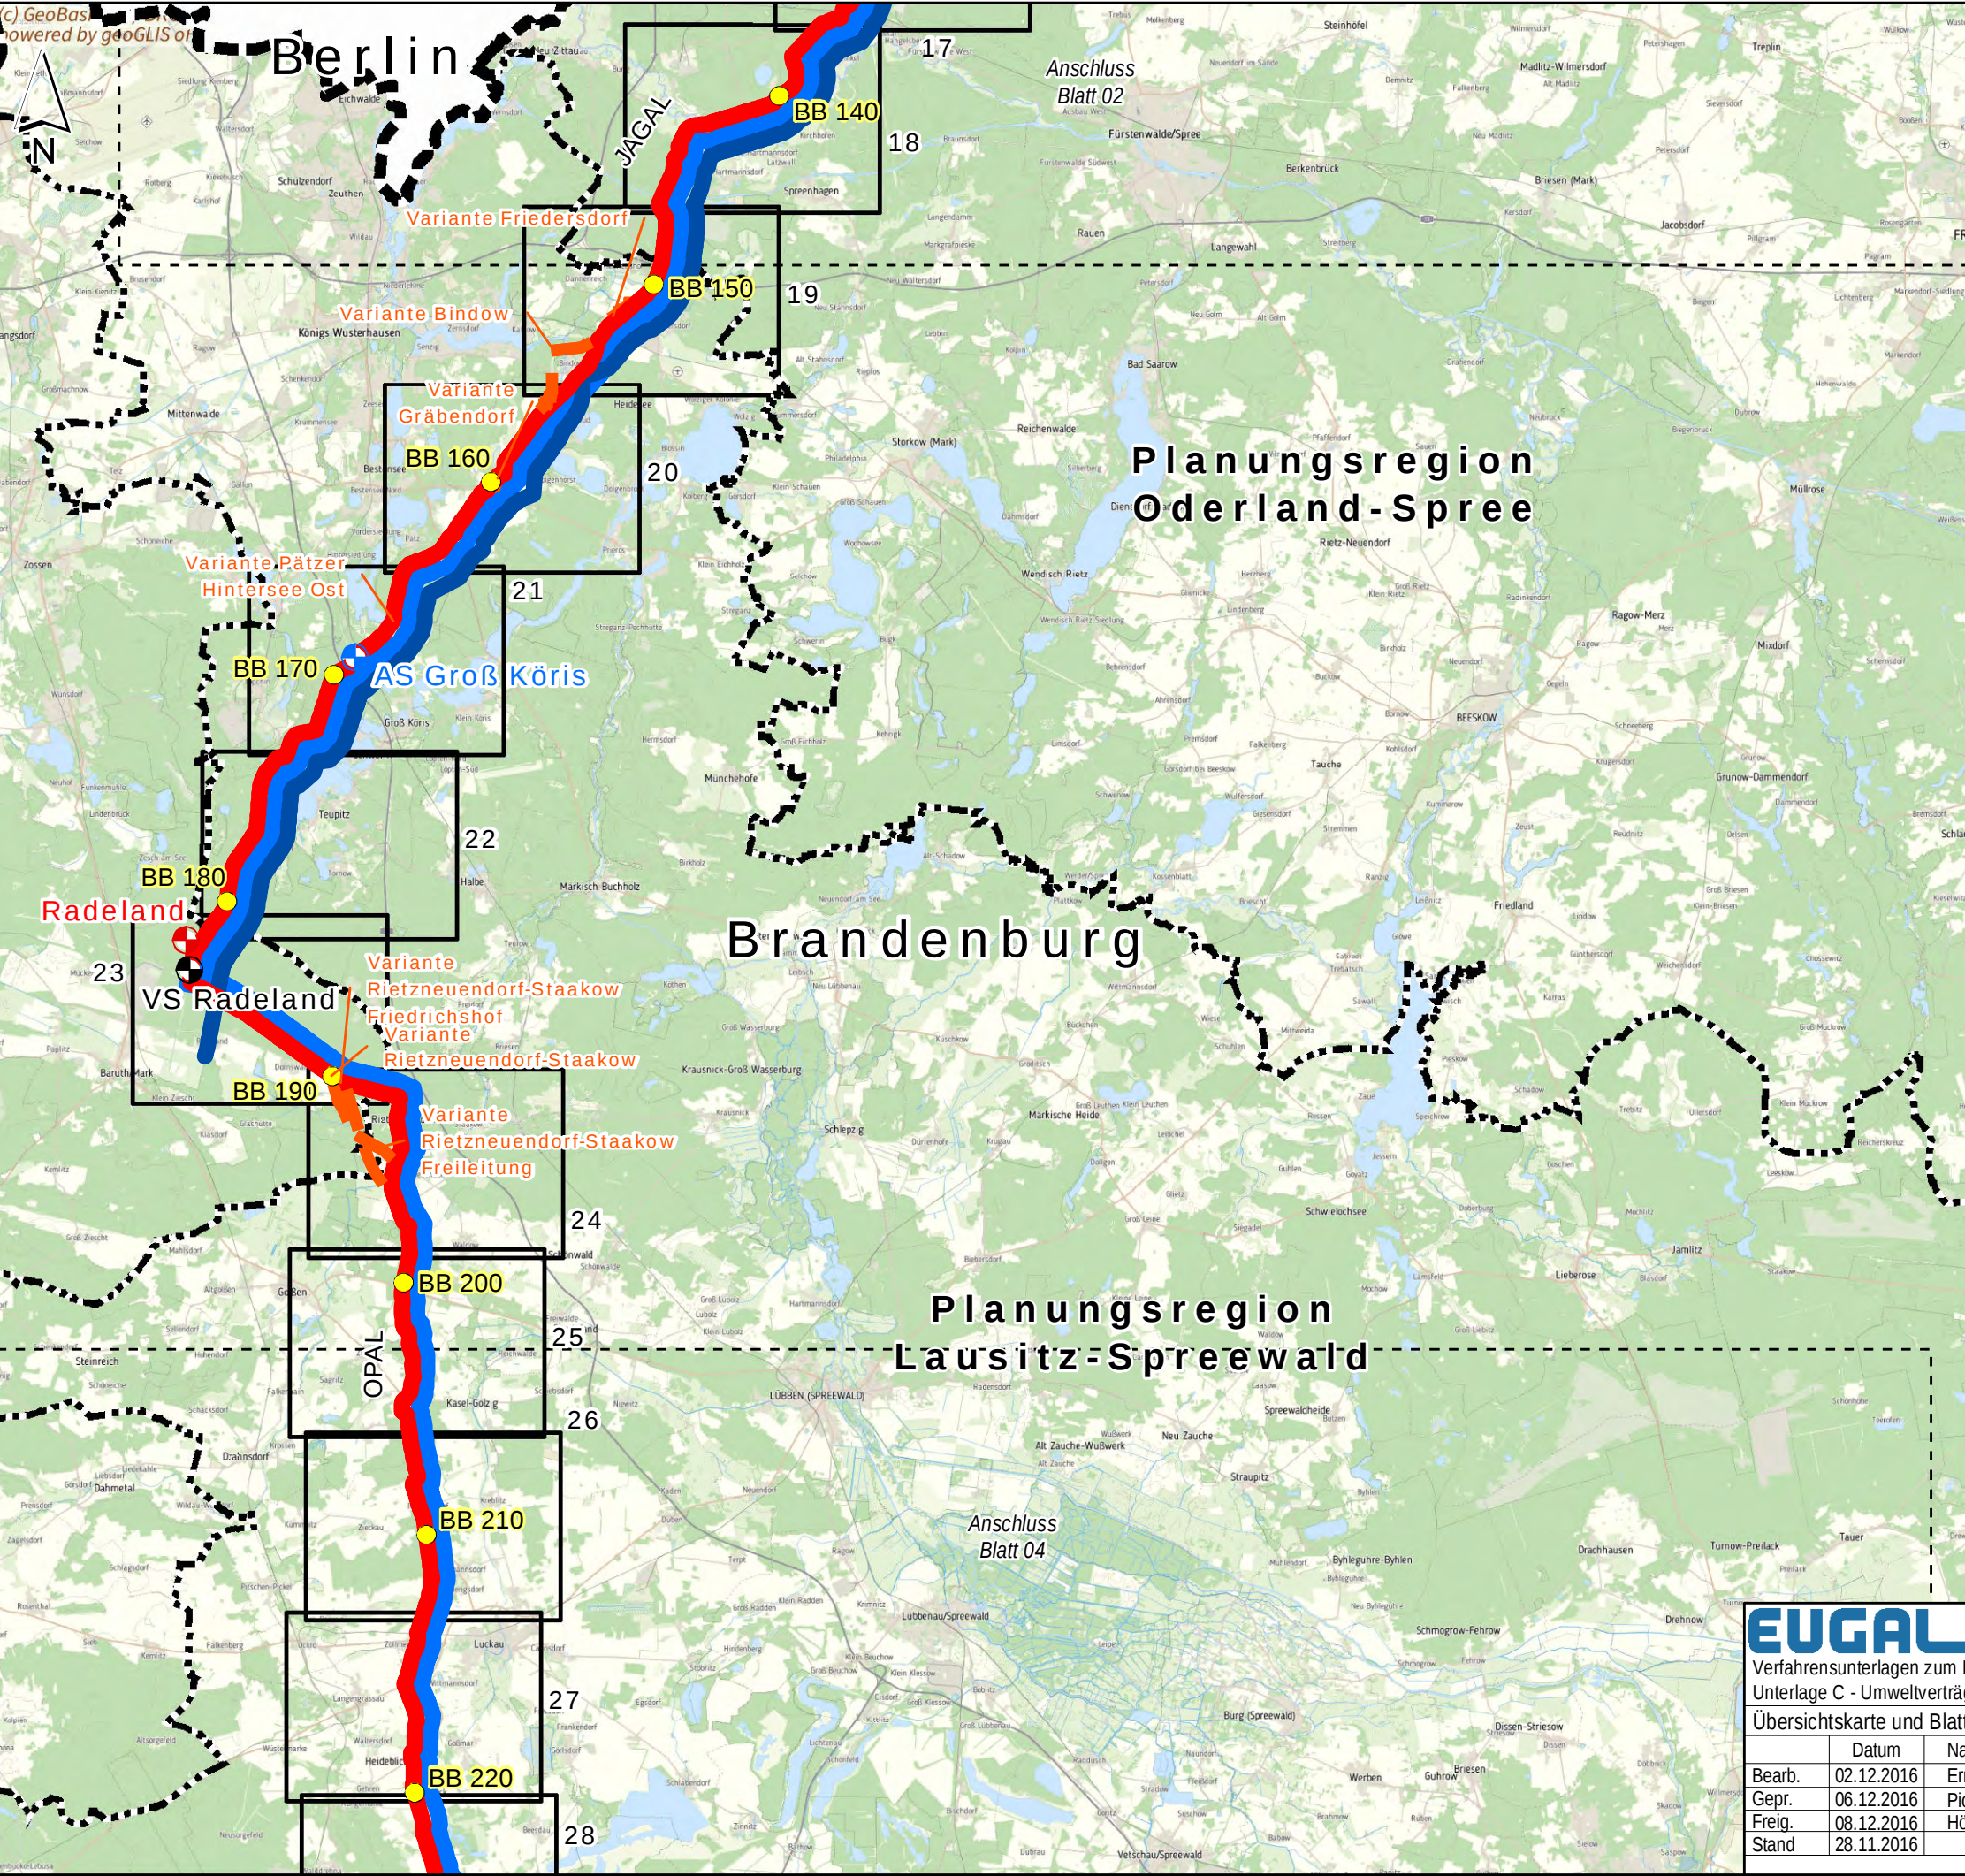

Legende

Projektinformationen
Planung

- Vorzugstrasse EUGAL
- Trassenvariante EUGAL
- Stationierung Vorzugstrasse EUGAL
- potenzieller Verdichterstandort
- geplanter Ausspeisepunkt

Leitungsnetz GASCADE/
OGT

- JAGAL (Bestand)
- OPAL (Bestand)
- Verdichterstandort OPAL


Administrative Grenzen

- Grenze Bundesland
- Grenze Planungsregion
- Blattschnitt M 1: 25.000

EUGAL 2 x DN 1400

Verfahrensunterlagen zum Raumordnungsverfahren
Unterlage C - Umweltverträglichkeitsuntersuchung

Übersichtskarte und Blattschnitte			Maßstab 1: 250.000	Plananlage C1
	Datum	Name	Brandenburg	Blatt 03
Bearb.	02.12.2016	Ernst		 Ing.- und Planungsbüro LANGE GbR Tel.: +49 2841 7905 - 0 Fax: +49 2841 7905 - 55 Email: info@langegb.de www.langegb.de
Gepr.	06.12.2016	Piotrowski		
Freig.	08.12.2016	Höhlschen		
Stand	28.11.2016			

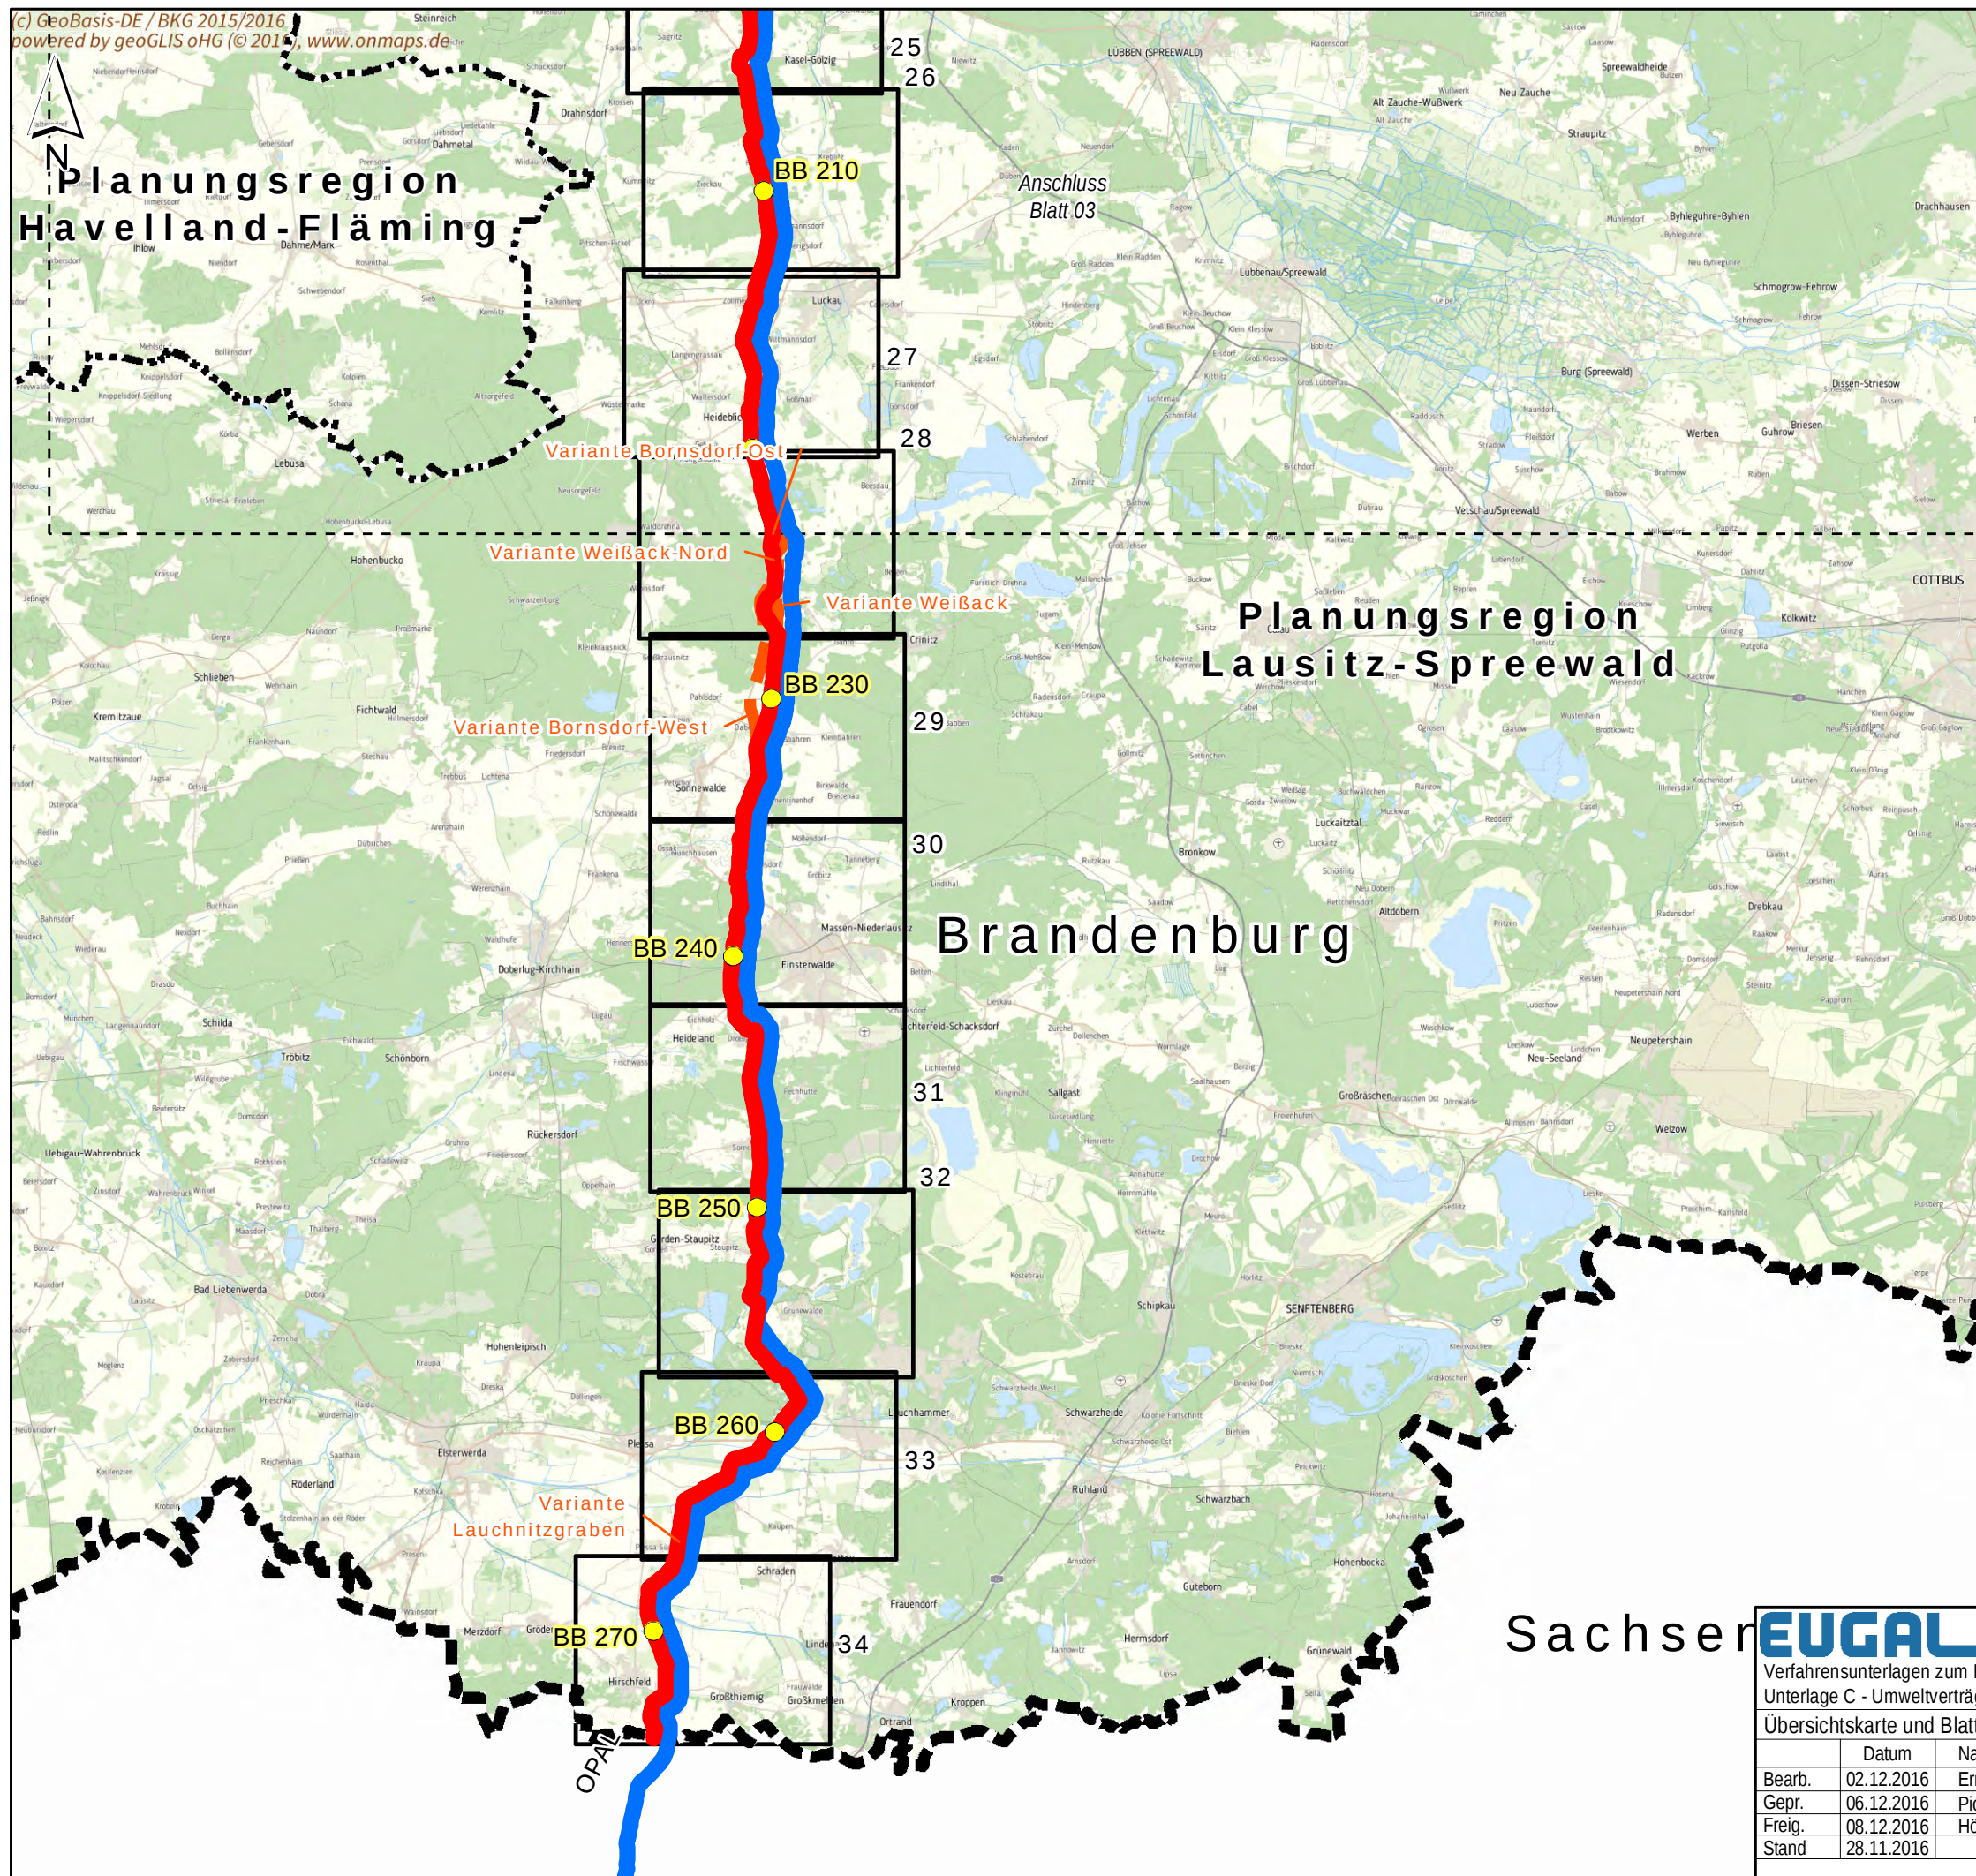

Legende

Projektinformationen Planung

- Vorzugstrasse EUGAL
- Trassenvariante EUGAL
- Stationierung Vorzugstrasse EUGAL

Leitungsnetz GASCADE/ OGT

- OPAL (Bestand)
- Verdichterstandort OPAL

Administrative Grenzen

- Grenze Bundesland
- Grenze Planungsregion
- Blattschnitt M 1: 25.000

EUGAL 2 x DN 1400
Verfahrensunterlagen zum Raumordnungsverfahren
Unterlage C - Umweltverträglichkeitsuntersuchung

Übersichtskarte und Blattschnitte			Maßstab 1: 250.000	Plananlage C1
	Datum	Name	Brandenburg	Blatt 04
Bearb.	02.12.2016	Ernst		
Gepr.	06.12.2016	Piotrowski		
Freig.	08.12.2016	Höhlschen		
Stand	28.11.2016			

0 2 4 6 km

Ing.- und Planungsbüro
LANGE GbR
Carl-Peschken-Str. 12
47441 Moers
Tel.: +49 2841 7905 - 0
Fax: +49 2841 7905 - 55
Email: info@langegbg.de
www.langegbg.de