


Lageplan Fahrspuren - OHv km 3+620 bis 2+570

Maßstab 1:500

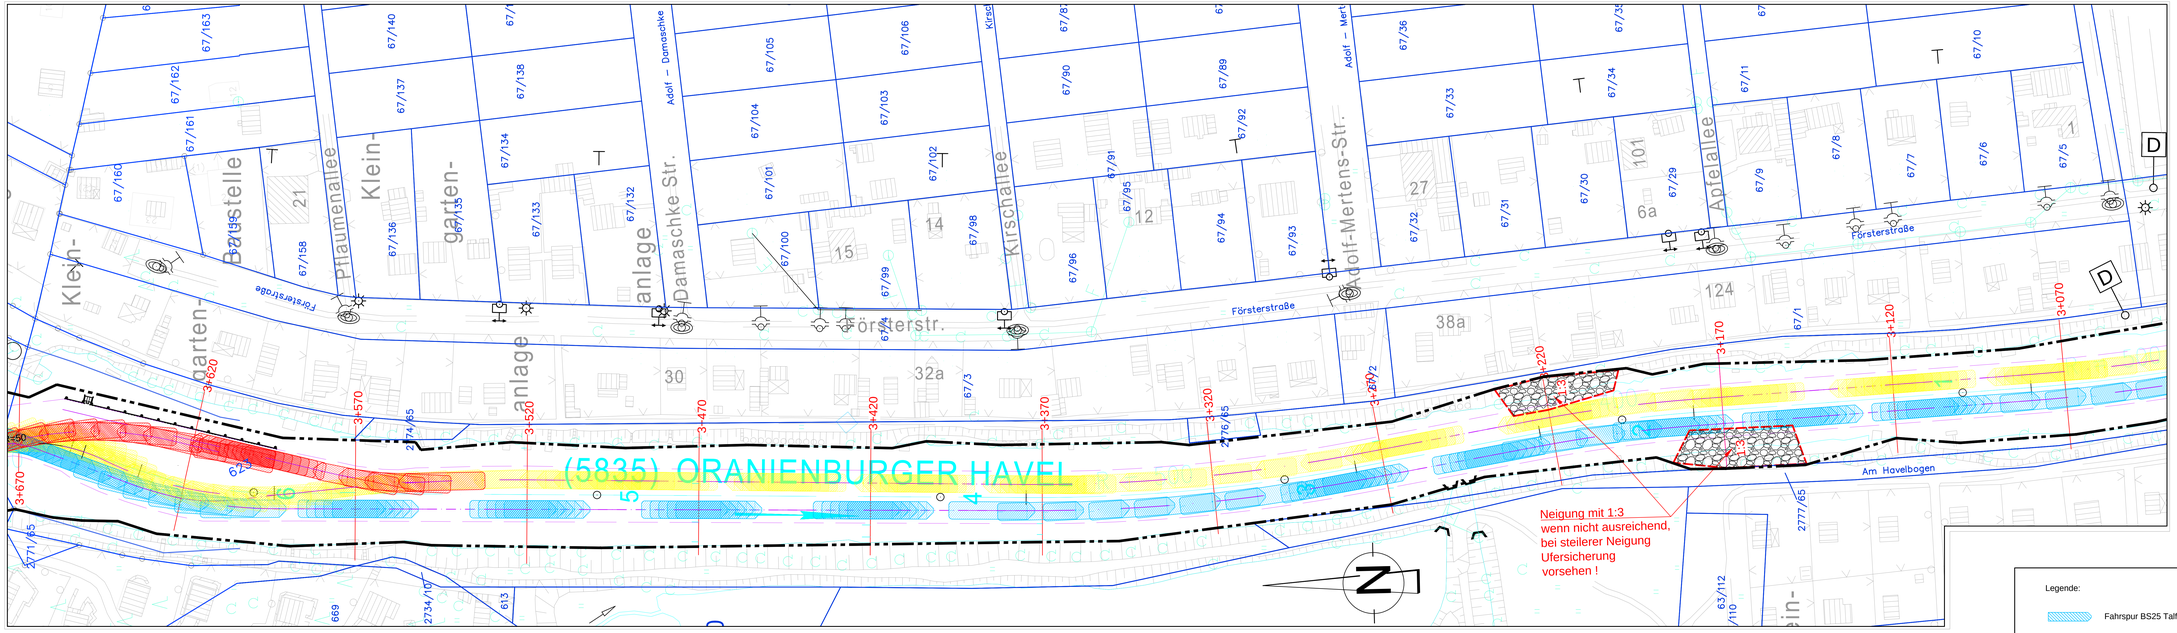


Legende:

- Fahrspur BS25 Talfahrt UVH
- Fahrspur BS25 Bergfahrt UVH
- Fahrspur BS25 Bergfahrt UVH_WS
- Fahrspur BS25 Bergfahrt OVH
- Fahrspur BS25 Bergfahrt UVH_WS
- Fahrinnenrand rechtes / linkes Ufer
- Vorhabengrenze
- Lagebezugspunkt Kennzeichnungsschild Gasleitung

| | |
|---|---|
| X - Wert | 380782,6742 |
| Y - Wert | 5848107,1226 |

Höhenbezug: DHHN92 Lagebezug: ETRS 89
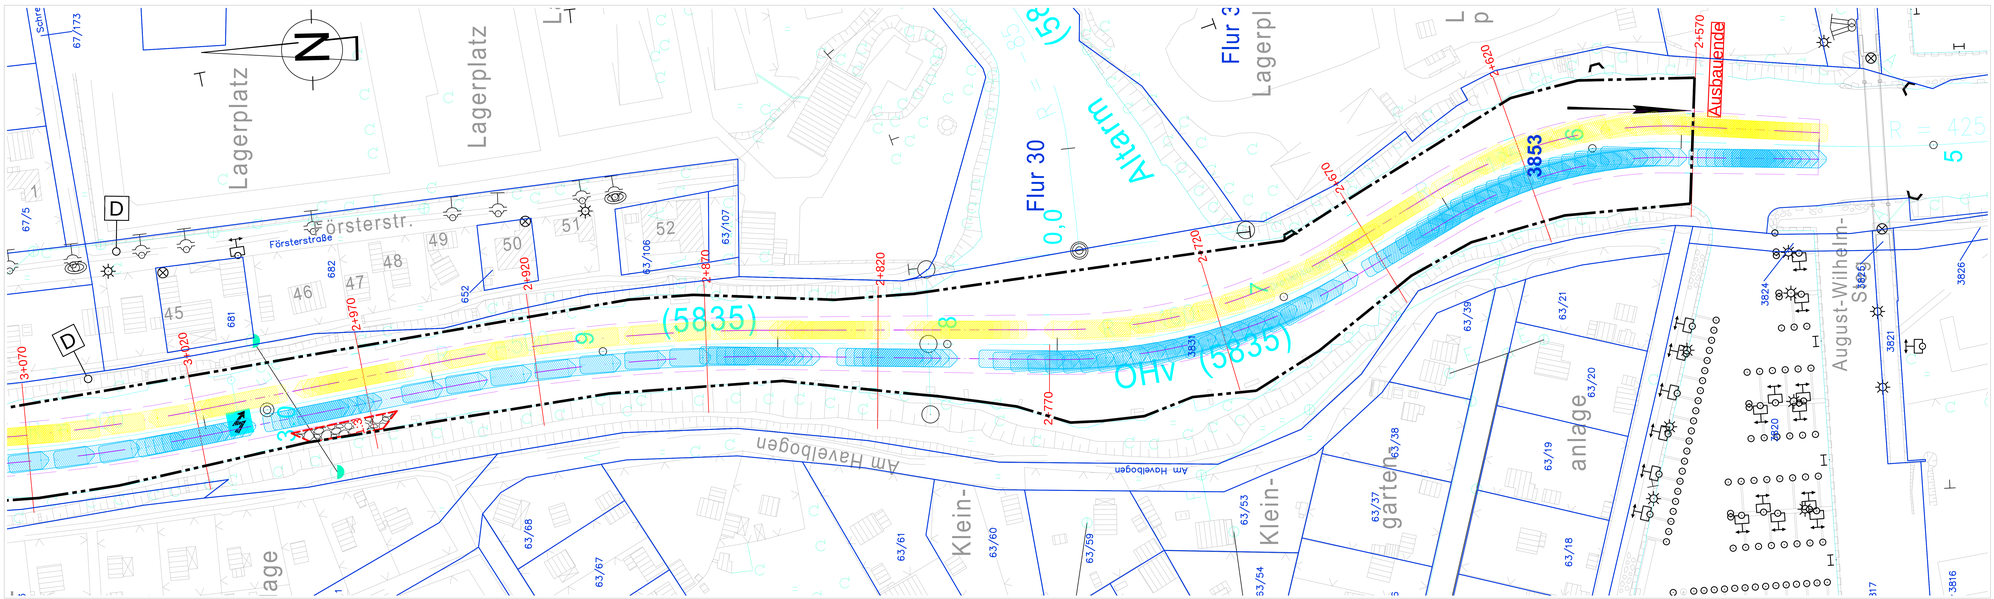
| Version/Index | Änderungen bzw. Ergänzungen / zugehörige Pläne | Datum | Name |
|---|---|---|---|
| a | Änderung Vorhabengrenze, teilweise Flurstücksgrenzen im Schleusenbereich, Ergänz. Ausbauende bis km 2+570 | 16.07.2018 | Krause |

| | | |
|---|---|---|
| Genehmigt Oranienburg, Stadt Oranienburg | Unterschrift | |
| Geprüft Oranienburg, Stadt Oranienburg | Unterschrift Im Auftrag | |
| Aufgestellt Oranienburg, Stadt Oranienburg | Unterschrift Im Auftrag | |
| Zeichnung gefertigt / bearbeitet (Datum, Name) | Vermerk des bearbeitenden Ingenieurbüros | |
| gez.: 09.03.2018 Karina Krause | Planungsgemeinschaft Tief- und Wasserbau GmbH Büro Berlin / Brandenburg Storkower Straße 99A 10407 Berlin Tel.: 030/5418997/67 Fax: 7414970/68 | |
| bearb.: 09.03.2018 Dipl.-Ing. Jacqueline Kanzler | Zeichnung geprüft | |
| gepr.: 09.03.2018 Dipl.-Ing. Torsten Richter | | |

# Genehmigungsplanung

Stadt Oranienburg
Schloßplatz 1, 16515 Oranienburg

| OrgEinh Amt | AB | BWaStr Nr | ZB | Kilometer | S | OArt | ObjektidentNr. | Objekt- Teil | ZK | OB |
|---|---|---|---|---|---|---|---|---|---|---|
| | | | | | | | | | | |

| | |
|---|---|
| Objektbenennung | Wiederherstellung der Oranienburger Havel (OHv) km 2,57 - 3,91 als Wasserstraße |
| Objektteil | Lageplan Fahrspuren |
| Einzelheit | OHv km 3+620 bis km 2+570 |

| | | | |
|---|---|---|---|
| Entwurf Nr. | | Blatt-Nr. | 03a |
| Zeichnung Nr. | | Maßstab | 1:500 |