Querschnitte km 3+670 bis 3+420

Maßstab 1:100

Oranienburger Havel Querprofil - km 3+670

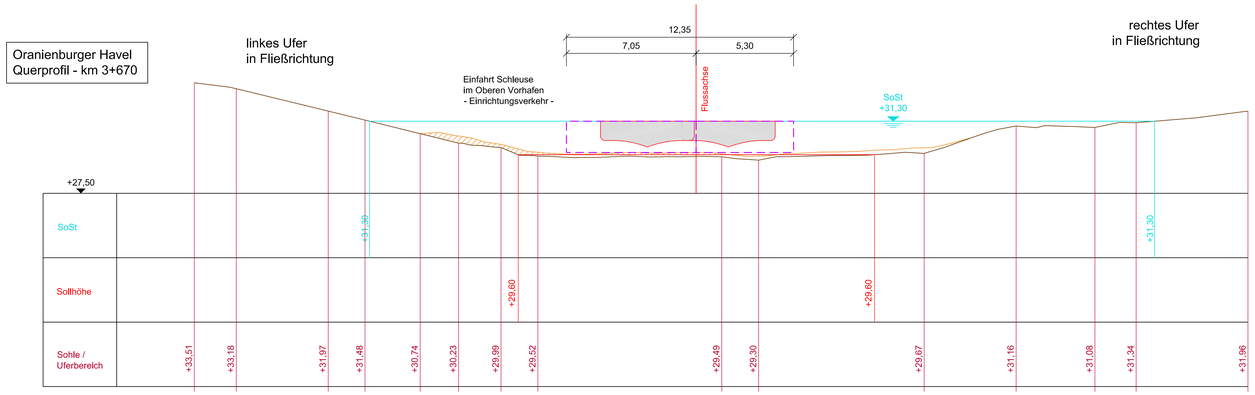

Oranienburger Havel Querprofil - km 3+520

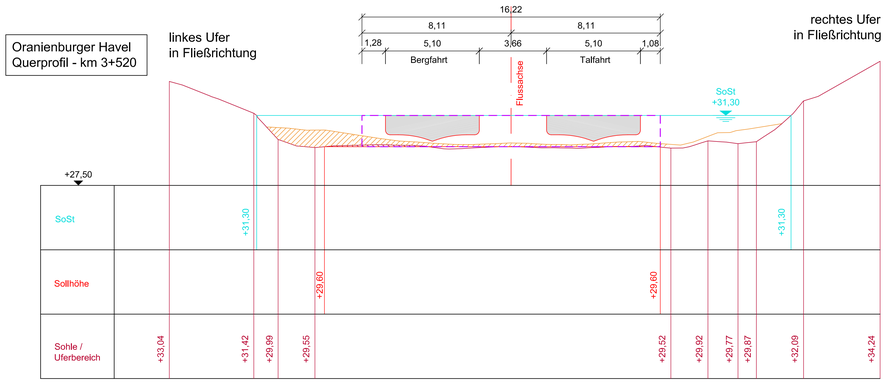

Oranienburger Havel Querprofil - km 3+620

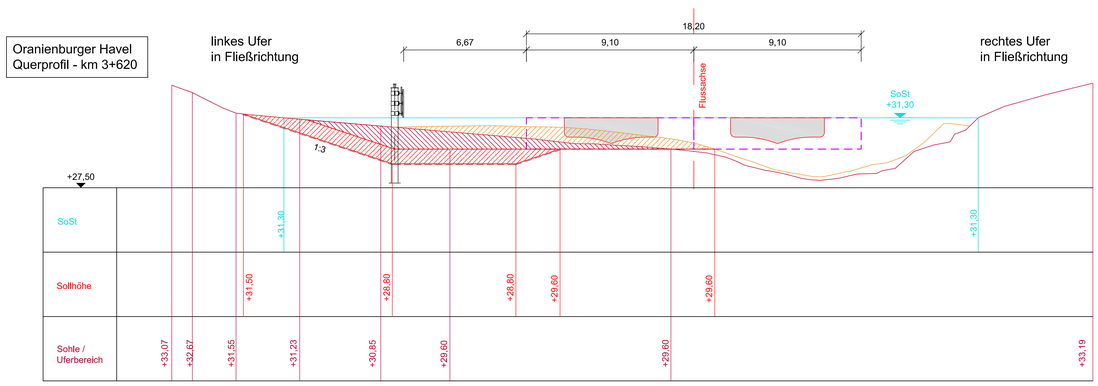

Legende:

- Ausbaggerung weiche Sohle
- Ausbaggerung feste Sohle
- Ausbaggerung Sohlsicherung
- Fahrrinnenkasten
- Schiffssymbol BS 25

Oranienburger Havel Querprofil - km 3+470

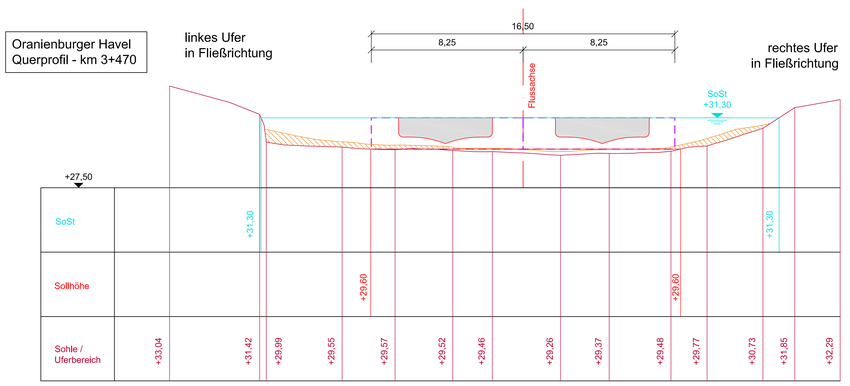

Oranienburger Havel Querprofil - km 3+570

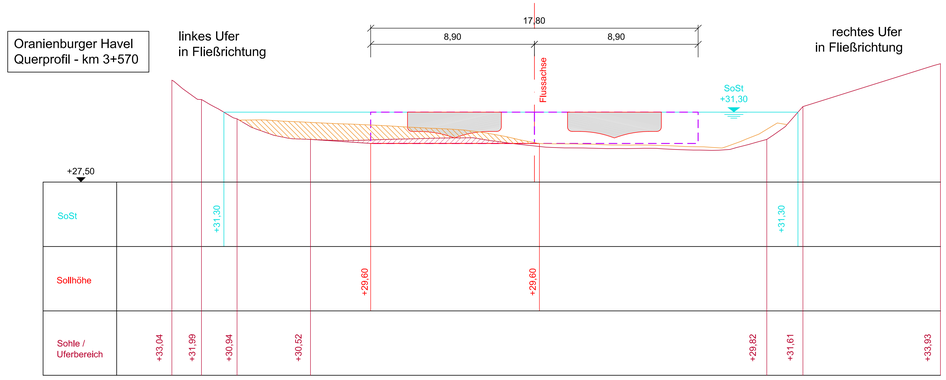

Oranienburger Havel Querprofil - km 3+420

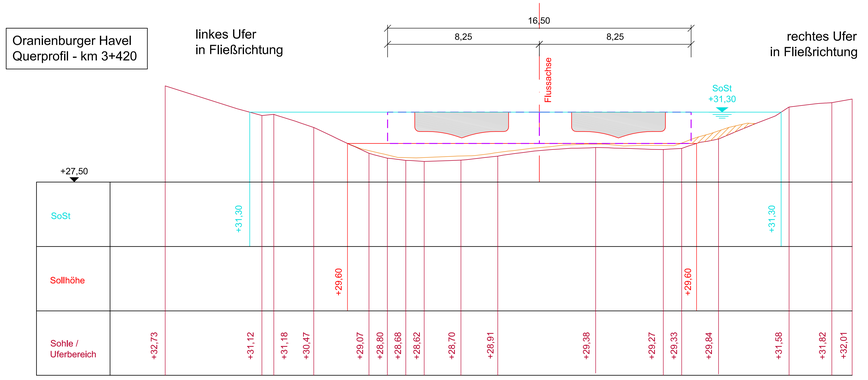

Höhenbezug: DHHN92 *Lagebezug: ETRS 89*

Version/Index	Änderungen bzw. Ergänzungen / zugehörige Pläne	Datum	Name
a	Bezeichnung UW NoSt in SoSt	16.07.2018	Krause

Genehmigt
Oranienburg, Stadt Oranienburg — Unterschrift

Geprüft
Oranienburg, Stadt Oranienburg — Unterschrift Im Auftrag

Aufgestellt
Oranienburg, Stadt Oranienburg — Unterschrift Im Auftrag

Zeichnung gefertigt / bearbeitet (Datum, Name)
gez.: 09.03.2018 Karina Krause
bearb.: 09.03.2018 Dipl.-Ing. Jacqueline Kanzler
gepr.: 09.03.2018 Dipl.-Ing. Torsten Richter

Vermerk des bearbeitenden Ingenieurbüros
Planungsgemeinschaft Tief- und Wasserbau GmbH
Büro Berlin // Brandenburg
Wilhelmstraße 118 // 10407 Berlin
Tel.: 030/54308780 Fax.: /54308788
Zeichnung geprüft

Genehmigungsplanung

Stadt Oranienburg
Schloßplatz 1, 16515 Oranienburg

OrgEinh Amt	AB	BWaStr Nr	ZB	Kilometer	S	OArt	ObjektidentNr.	Objekt-Teil	ZK	OB

Objektbenennung: Wiederherstellung der Oranienburger Havel (OHv) km 2,57 - 3,91 als Wasserstraße

Objektteil: Querschnitte

Einzelheit: OHv km 3+670 bis km 3+420

Entwurf Nr.	Blatt-Nr. 05a
Zeichnung Nr.	Maßstab 1:100