



Querschnitte km 3+370 bis 3+170

Maßstab 1:100


Oranienburger Havel
Querprofil - km 3+370

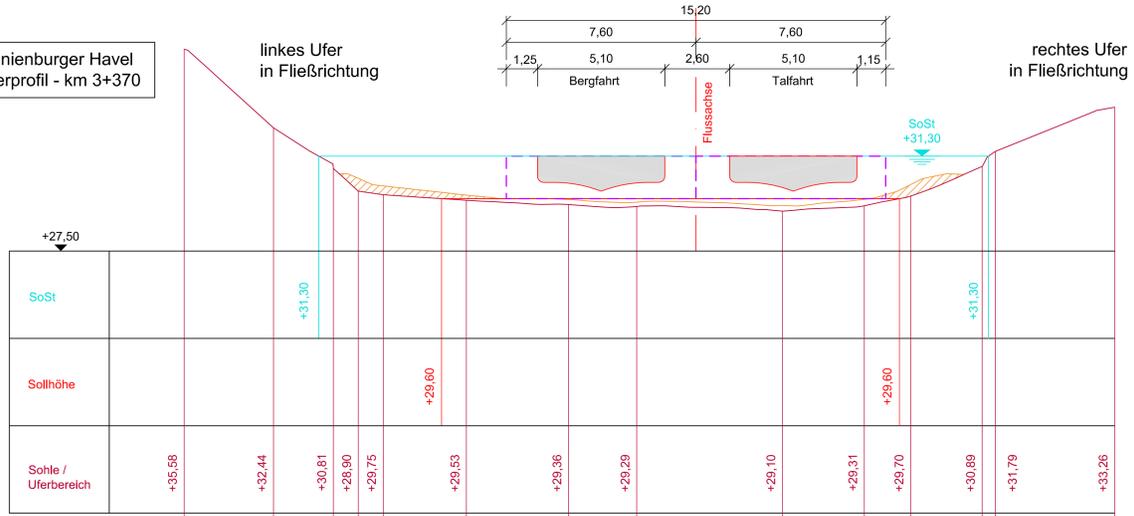


Oranienburger Havel
Querprofil - km 3+220

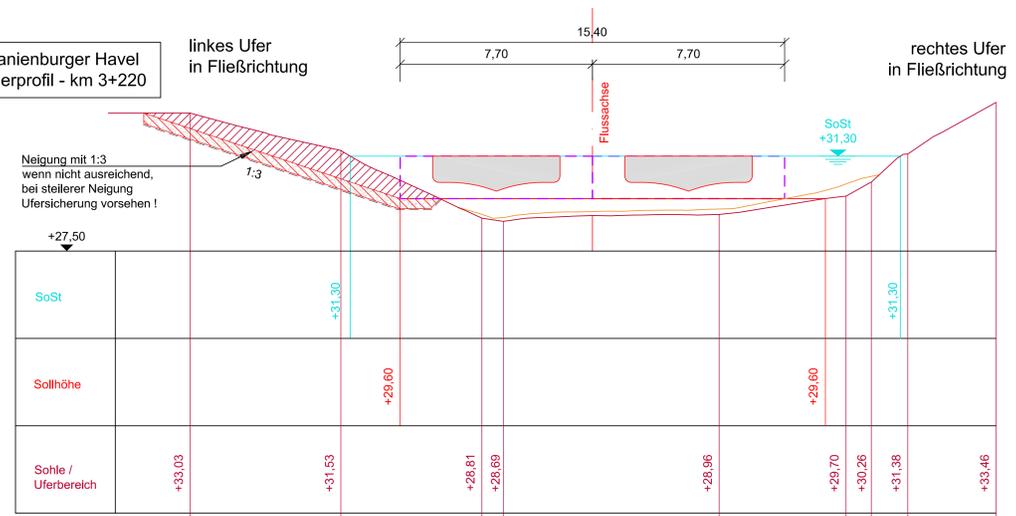


Oranienburger Havel
Querprofil - km 3+320

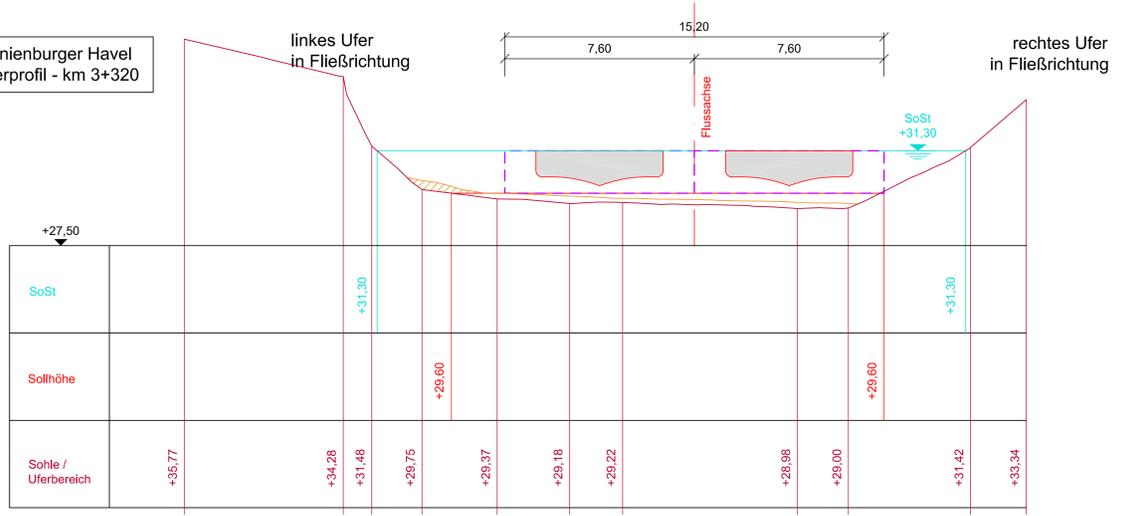

Oranienburger Havel
Querprofil - km 3+170

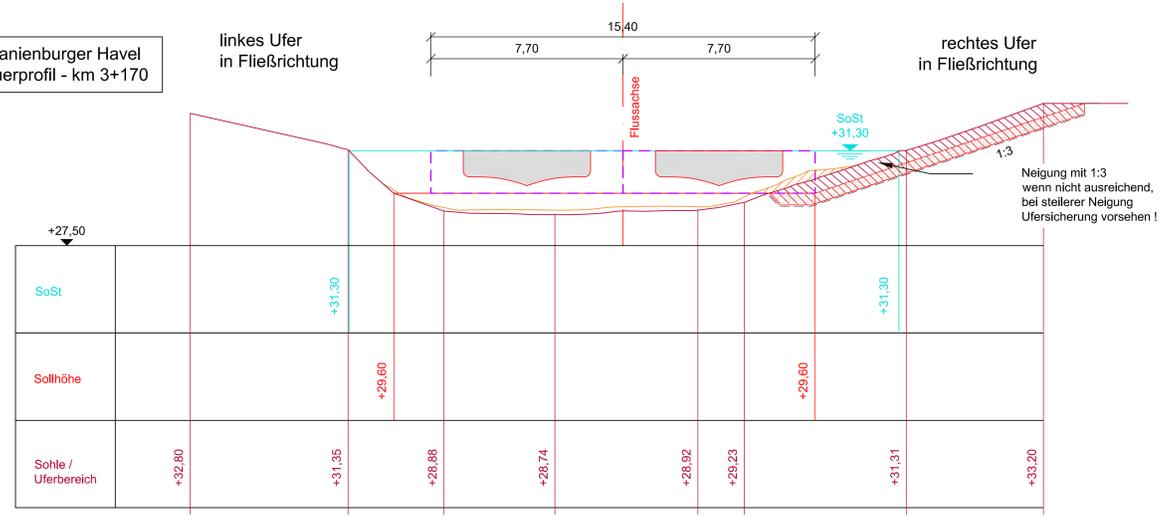

Oranienburger Havel
Querprofil - km 3+270

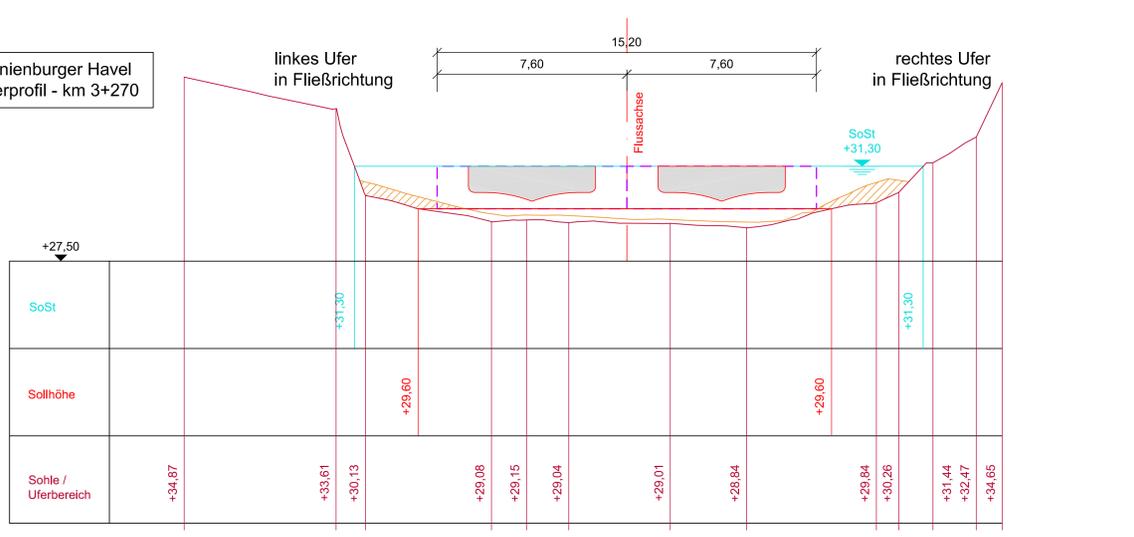

Legende:

- Ausbaggerung weiche Sohle
- Ausbaggerung feste Sohle
- Ausbaggerung Sohlssicherung
- Fahrinnenkasten
- Schiffssymbol BS 25

Höhenbezug: DHHN92 Lagebezug: ETRS 89

Version/Index	Bezeichnung UW NoSt in SoSt	16.07.2018	Krause
Genehmigt	Oranienburg	Unterschrift	
Geprüft	Oranienburg	Unterschrift	
Aufgestellt	Oranienburg	Unterschrift	
Zeichnung gefertigt / bearbeitet (Datum, Name)	Vermerk des bearbeitenden Ingenieurbüros		
gezt.: 09.03.2018	Karina Krause	Planungsgemeinschaft Tief- und Wasserbau GmbH	
bearb.: 09.03.2018	Dipl.-Ing. Jacqueline Kandler	Schloßplatz 1, 16515 Oranienburg	
gepr.: 09.03.2018	Dipl.-Ing. Torsten Richter	Tel.: 030/64889780 Fax: /64889588	

Genehmigungsplanung

Stadt Oranienburg
Schloßplatz 1, 16515 Oranienburg

OrgEinh	AB	BWastr	ZB	Kilometer	S	OArt	ObjektidentNr.	Objekt-Teil	ZK	OD
Objektbenennung	Wiederherstellung der Oranienburger Havel (OHV) km 2,57 - 3,91 als Wasserstraße									
Objektteil	Querschnitte									
Einzelheit	OHV km 3+370 bis km 3+170									
Entwurf Nr.	Blatt-Nr.			06a						
Zeichnung Nr.	Maßstab			1:100						