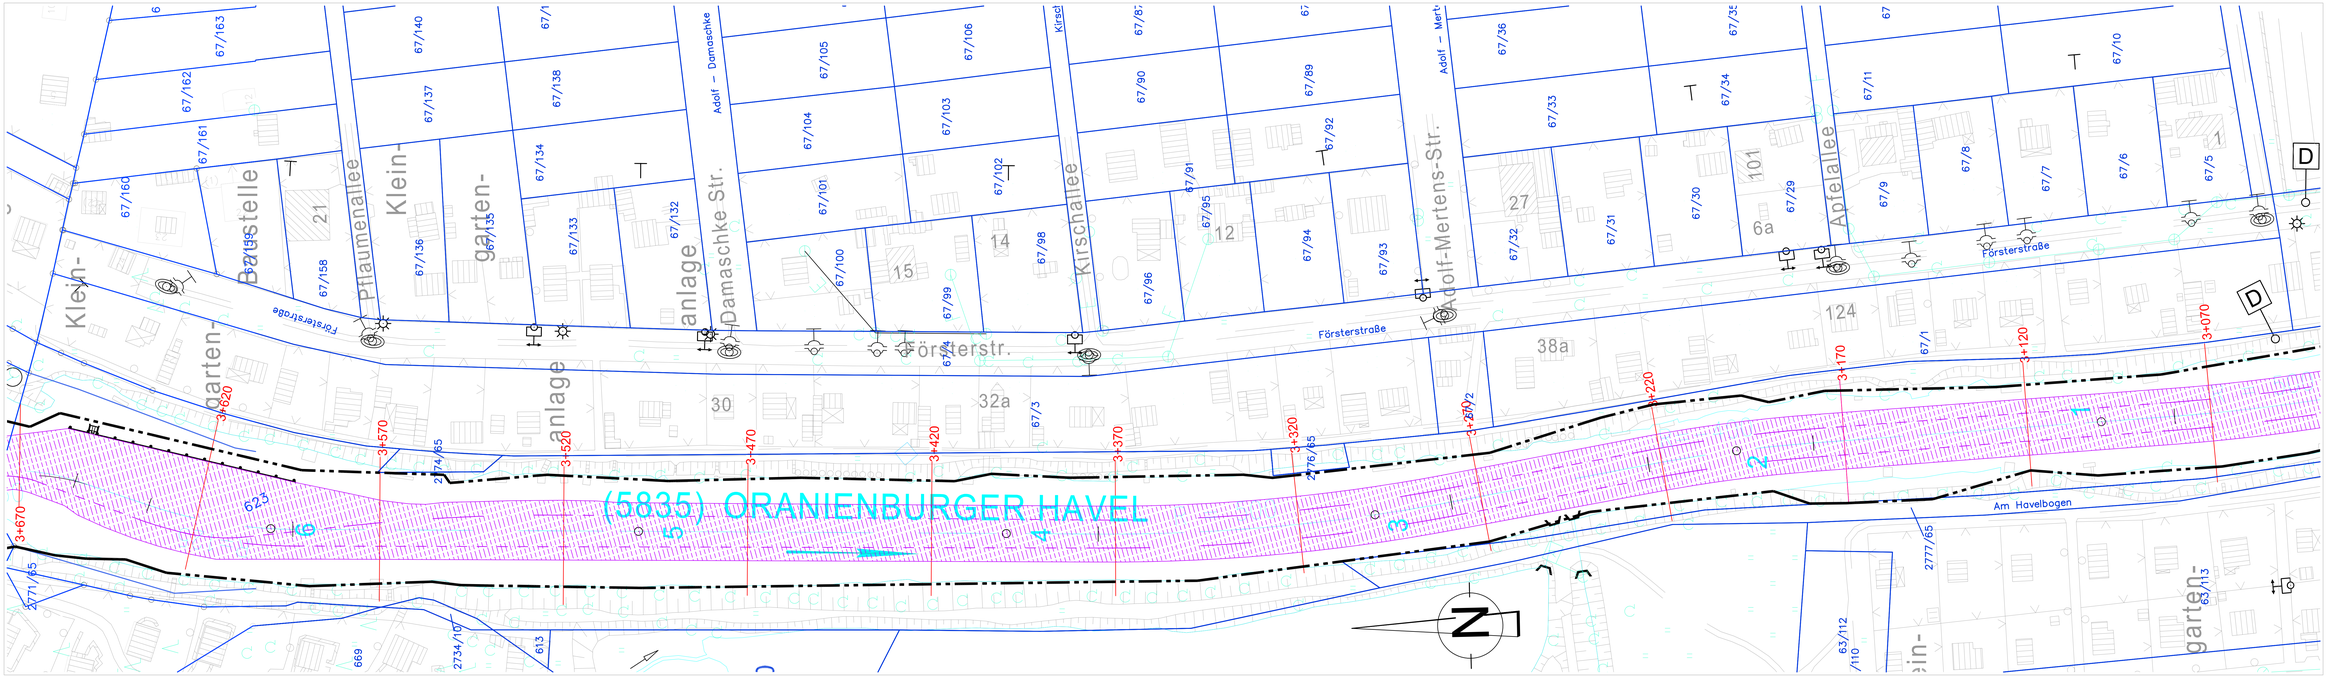

Lageplan Verkehrsfläche - OHv km 3+620 bis 2+255

Maßstab 1:500

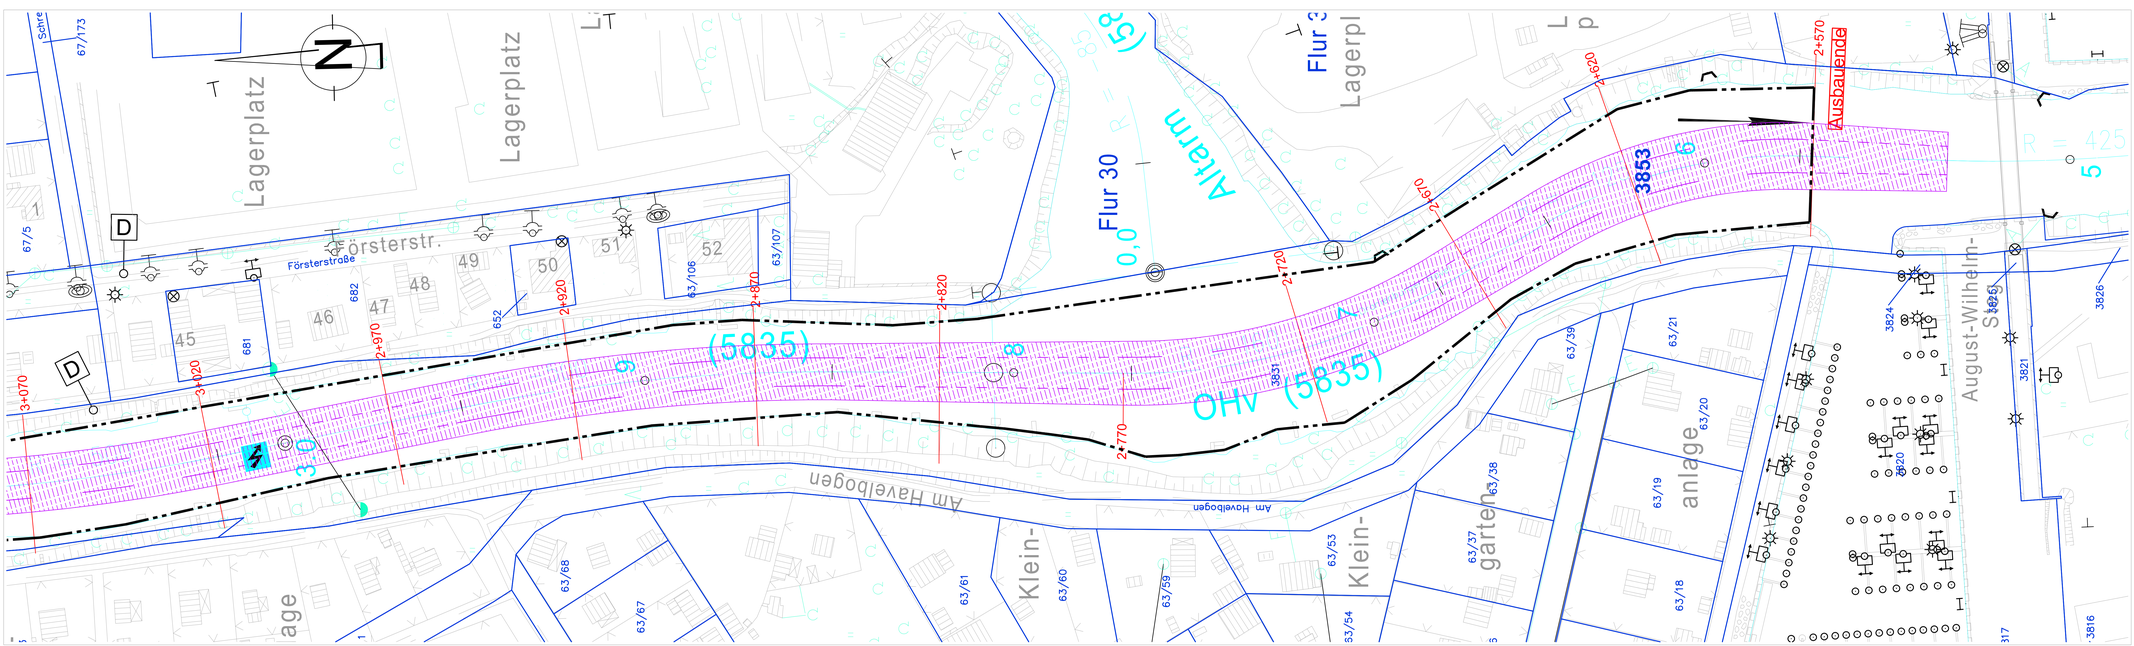

Legende:

- notwendige Verkehrsflächen für den Begegnungsverkehr
- Vorhabengrenze
- Lagebezugspunkt Kennzeichnungsschild Gasleitung

X - Wert	380782,6742
Y - Wert	5848107,1226

Höhenbezug: DHHN92 Lagebezug: ETRS 89

Version/Index	Änderungen bzw. Ergänzungen / zugehörige Pläne	Datum	Name
a	Änderung Vorhabengrenze, teilweise Flurstücksgrenzen im Schleusenbereich, Ergänz. Ausbauende bis km 2+570	16.07.2018	Krause

Genehmigt
Oranienburg,
Unterschrift
Stadt Oranienburg

Geprüft
Oranienburg,
Unterschrift
Im Auftrag
Stadt Oranienburg

Aufgestellt
Oranienburg,
Unterschrift
Im Auftrag
Stadt Oranienburg

Zeichnung gefertigt / bearbeitet (Datum, Name)

gez.: 09.03.2018 Karina Krause

bearb.: 09.03.2018 Dipl.-Ing. Jacqueline Kanzler

gepr.: 09.03.2018 Dipl.-Ing. Torsten Richter

Vermerk des bearbeitenden Ingenieurbüros

Planungsgemeinschaft
Tief- und Wasserbau GmbH
Büro Berlin / Brandenburg
Storkower Straße 99A 10407 Berlin
Tel.: 030/54389780 Fax: 054389788

Zeichnung geprüft

Genehmigungsplanung

Stadt Oranienburg
Schloßplatz 1, 16515 Oranienburg

OrgEinh Amt	AB	BWaStr Nr	ZB	Kilometer	S	OArt	ObjektIdentNr.	Objekt Teil	ZK	Ob

Objektbenennung: Wiederherstellung der Oranienburger Havel (OHv) km 2,57 - 3,91 als Wasserstraße

Objektteil: Lageplan Verkehrsfläche

Einzelheit: OHv km 3+620 bis km 2+255

Entwurf Nr.	Blatt-Nr. 11a
Zeichnung Nr.	Maßstab 1:500