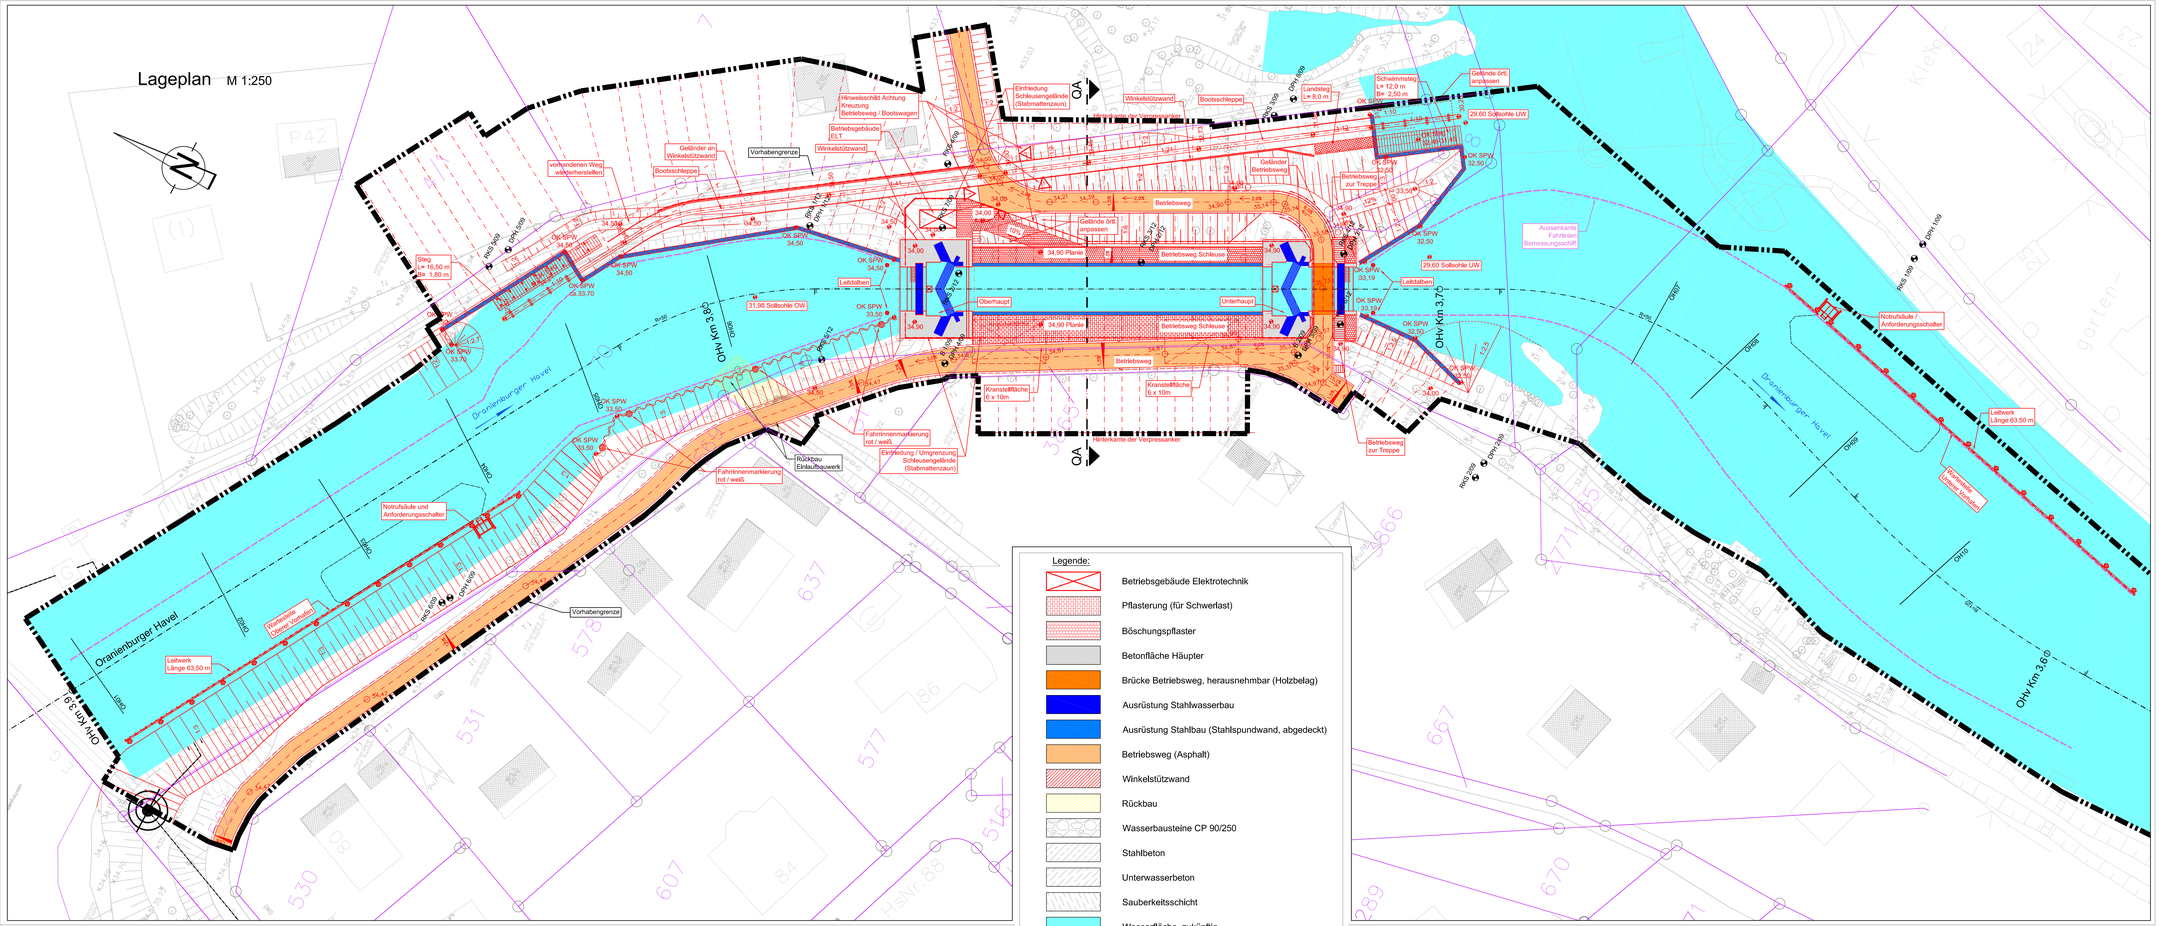

Schnitt A-A siehe Plan 401

hierzu gehören:

Blatt Bezeichnung

WIN – 4081 – 401

Höhenbezug: DHHN92 *Lagebezug:* ETRS 89

Version/Index	Änderungen bzw. Ergänzungen / zugehörige Pläne	Datum	Name
a	Änderung Vorhabengrenze, teilweise Flurstücksgrenzen im Schleusenbereich	16.07.2018	Krause

Genehmigt	Unterschrift	
Geprüft	Unterschrift Im Auftrag	
Aufgestellt	Unterschrift Im Auftrag	
Zeichnung gefertigt / bearbeitet (Datum, Name) gez.: 15.12.2017 Karina Krause bearb.: 15.12.2017 Dipl.-Ing. Hendrik Schubert gepr.: 15.12.2017 Dipl.-Ing. Torsten Richter	Vermerk des bearbeitenden Ingenieurbüros Planungsgemeinschaft Tief- und Wasserbau GmbH Büro Berlin / Brandenburg Storkower Straße 89a 10407 Berlin Tel.: 030/5409798/ Fax: /5409788 Zeichnung geprüft	

Genehmigungsplanung

Stadt Oranienburg
Schloßplatz 1, 16515 Oranienburg

OrgEinh Amt	AB	BWaStr Nr	ZB	Kilometer	S	OArt	ObjektidentNr.	Objekt-Teil	ZK	OB
716	01	58	35	3,800		311		200		

Objektbenennung: Wiederherstellung Schleuse Friedenthal (Ersatzneubau)

Objektteil: Schleusen

Einzelheit: Lageplan geplanter Zustand

Entwurf Nr.	Blatt-Nr.	
WIN-4081-	002a	
Zeichnung Nr.	Maßstab 1:250	