



# Ansicht Unterhaupt von Unterwasser

Maßstab 1:100

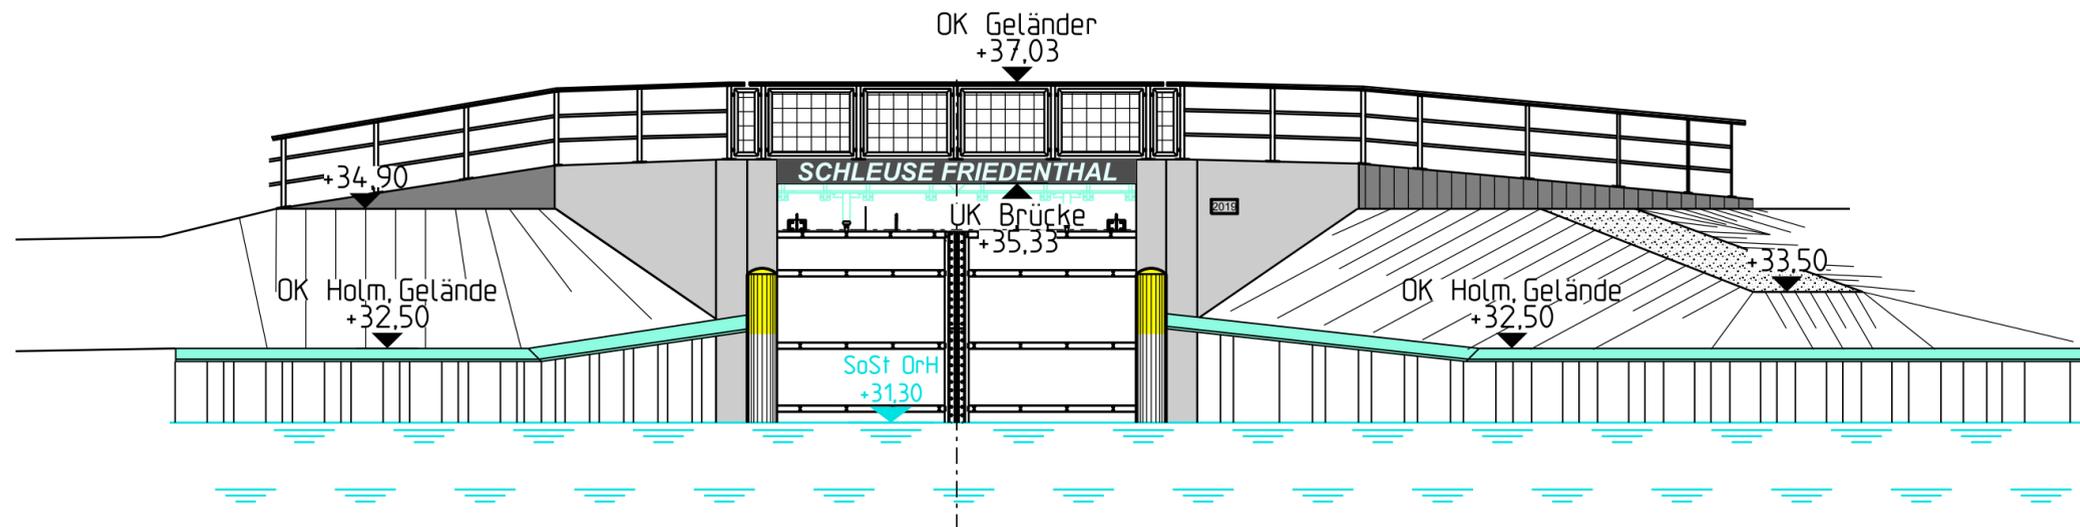

# Ansicht Oberhaupt von Oberwasser

Maßstab 1:100

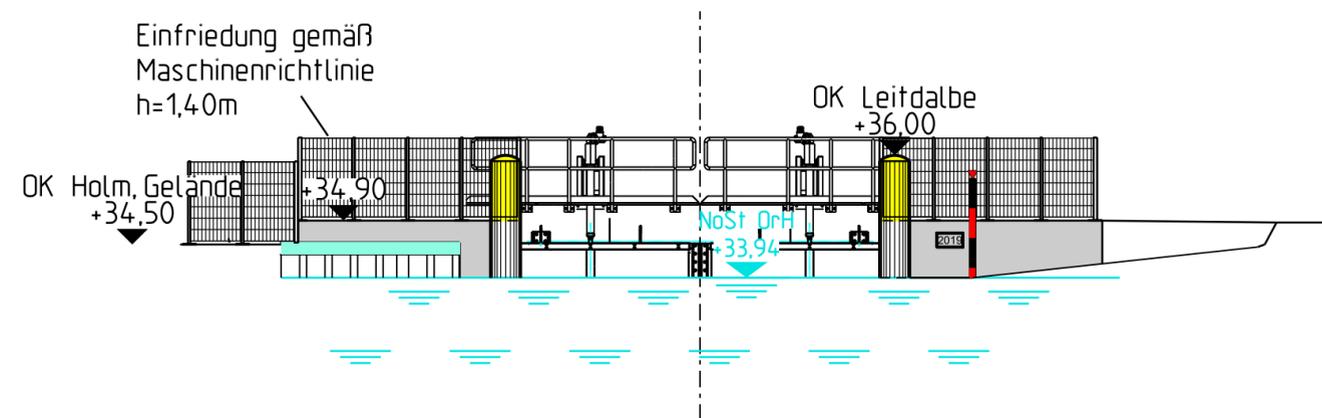

Genehmigt Oranienburg.		Unterschrift	
Stadt Oranienburg		Unterschrift	
Geprüft Oranienburg.		Im Auftrag	
Stadt Oranienburg		Unterschrift	
Aufgestellt Oranienburg.		Im Auftrag	
Stadt Oranienburg		Unterschrift	
Zeichnung gefertigt / bearbeitet (Datum, Name)		Vermerk des bearbeitenden Ingenieurbüros	
gez.:	15.12.2017 Dipl.-Ing. Beatrix Baier	 Planungsgemeinschaft Tief- und Wasserbau GmbH Büro Berlin/ Brandenburg Storkower Straße 99A 10407 Berlin Tel.: 030/64389780 Fax: /64389855	
bearb.:	15.12.2017 Dipl.-Ing. Hendrik Schubert		
gepr.:	15.12.2017 Dipl.-Ing. Torsten Richter		
		Zeichnung geprüft	



## Genehmigungsplanung

Stadt Oranienburg  
Schloßplatz 1, 16515 Oranienburg

OrgEinh Amt	AB	BWaStr Nr	ZB	Kilometer	S	OArt	ObjektidentNr.	Objekt- Teil	ZK	OB
7	16	01	58	35	3,800	3	11	200		

Objektbenennung	Wiederherstellung Schleuse Friedenthal (Ersatzneubau)
Objektteil	Schleusen
Einzelheit	Ansichten von Oberwasser und Unterwasser

Entwurf Nr.	Blatt-Nr.
WIN-4081-	102
Zeichnung Nr.	Maßstab
	1:100