



Steigeleiter, Haltebügel

Maßstab 1 : 20

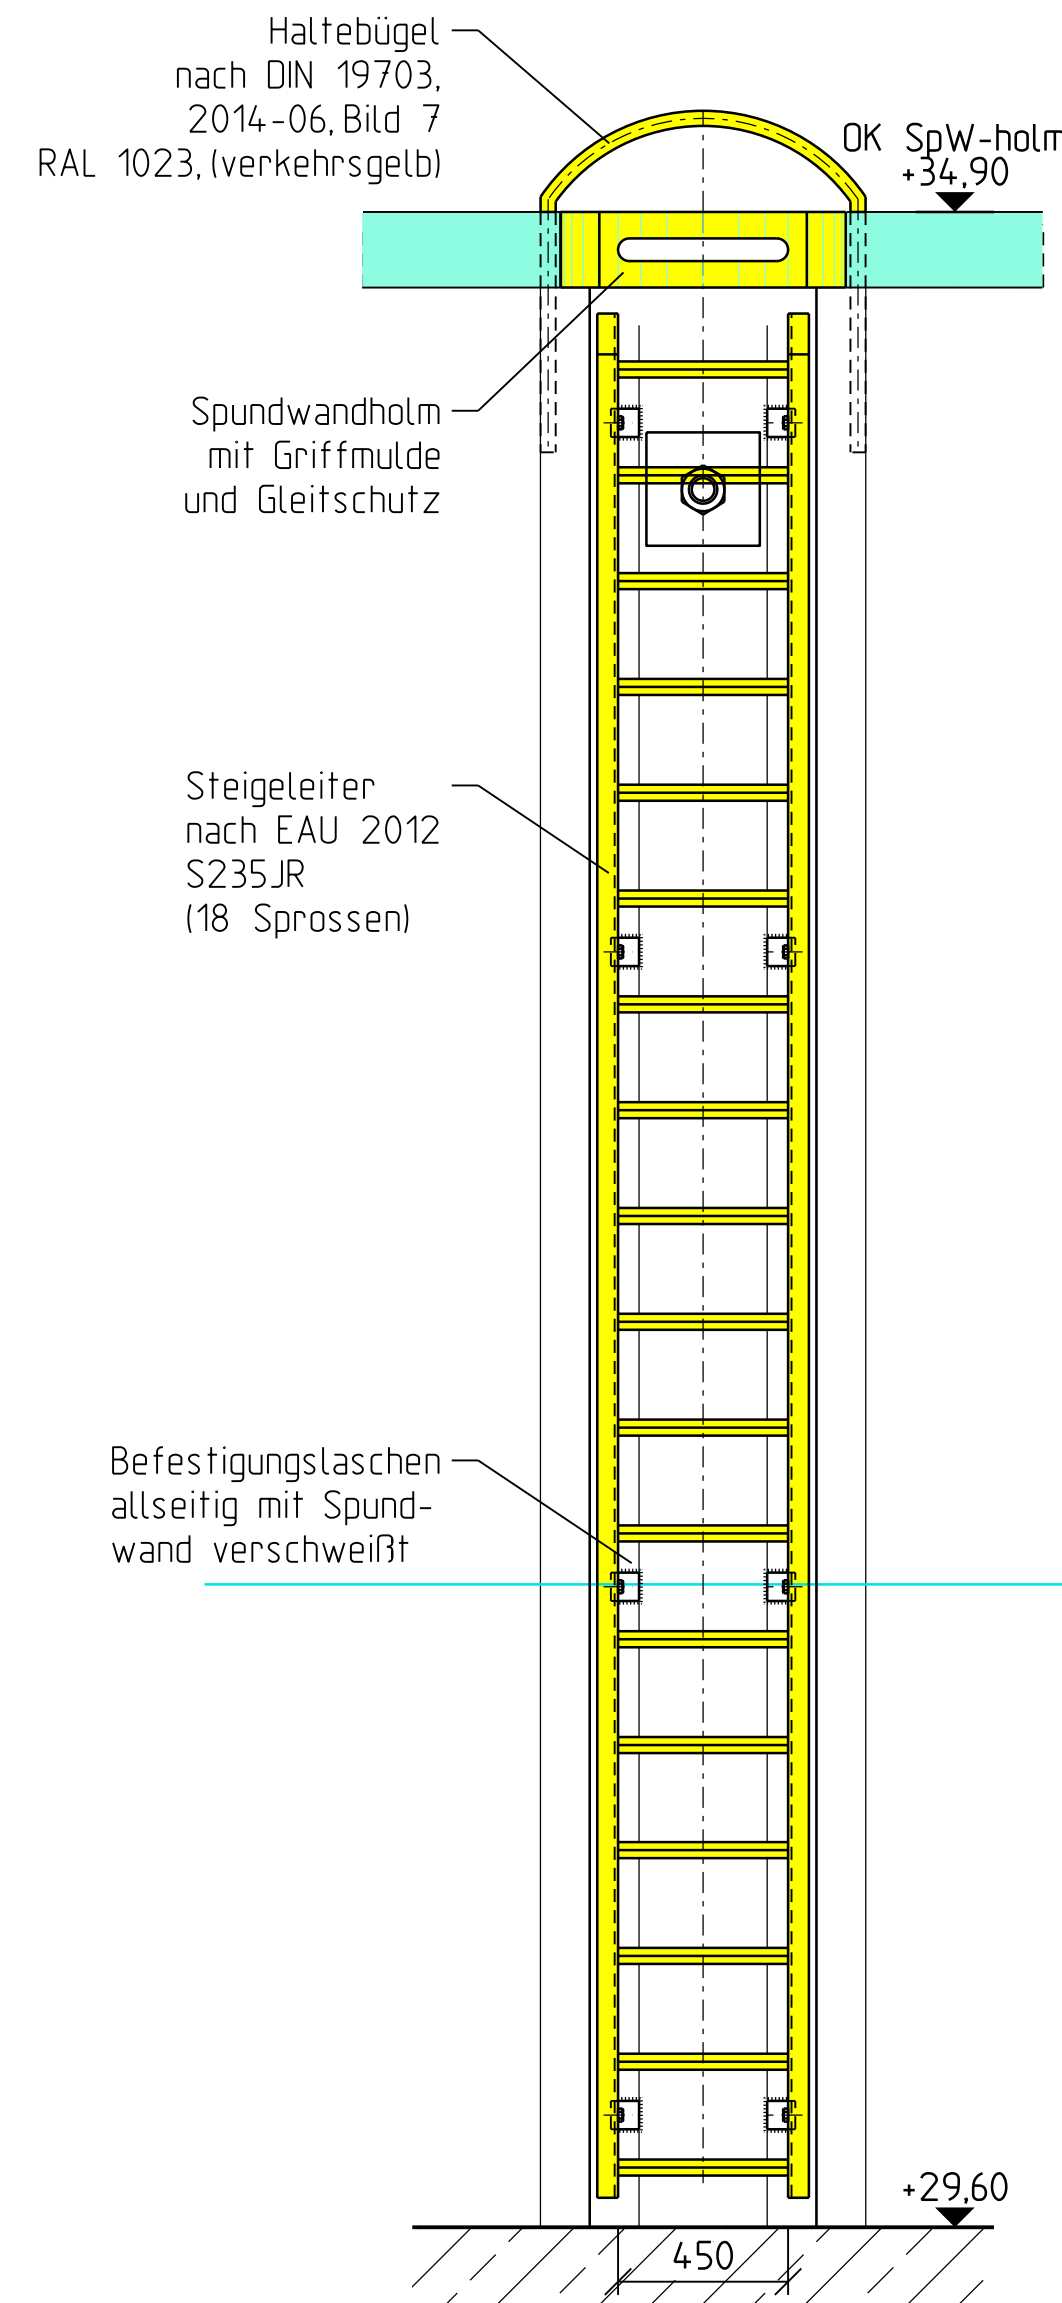


Schnitt Steigeleiter, Haltebügel

Maßstab 1 : 20

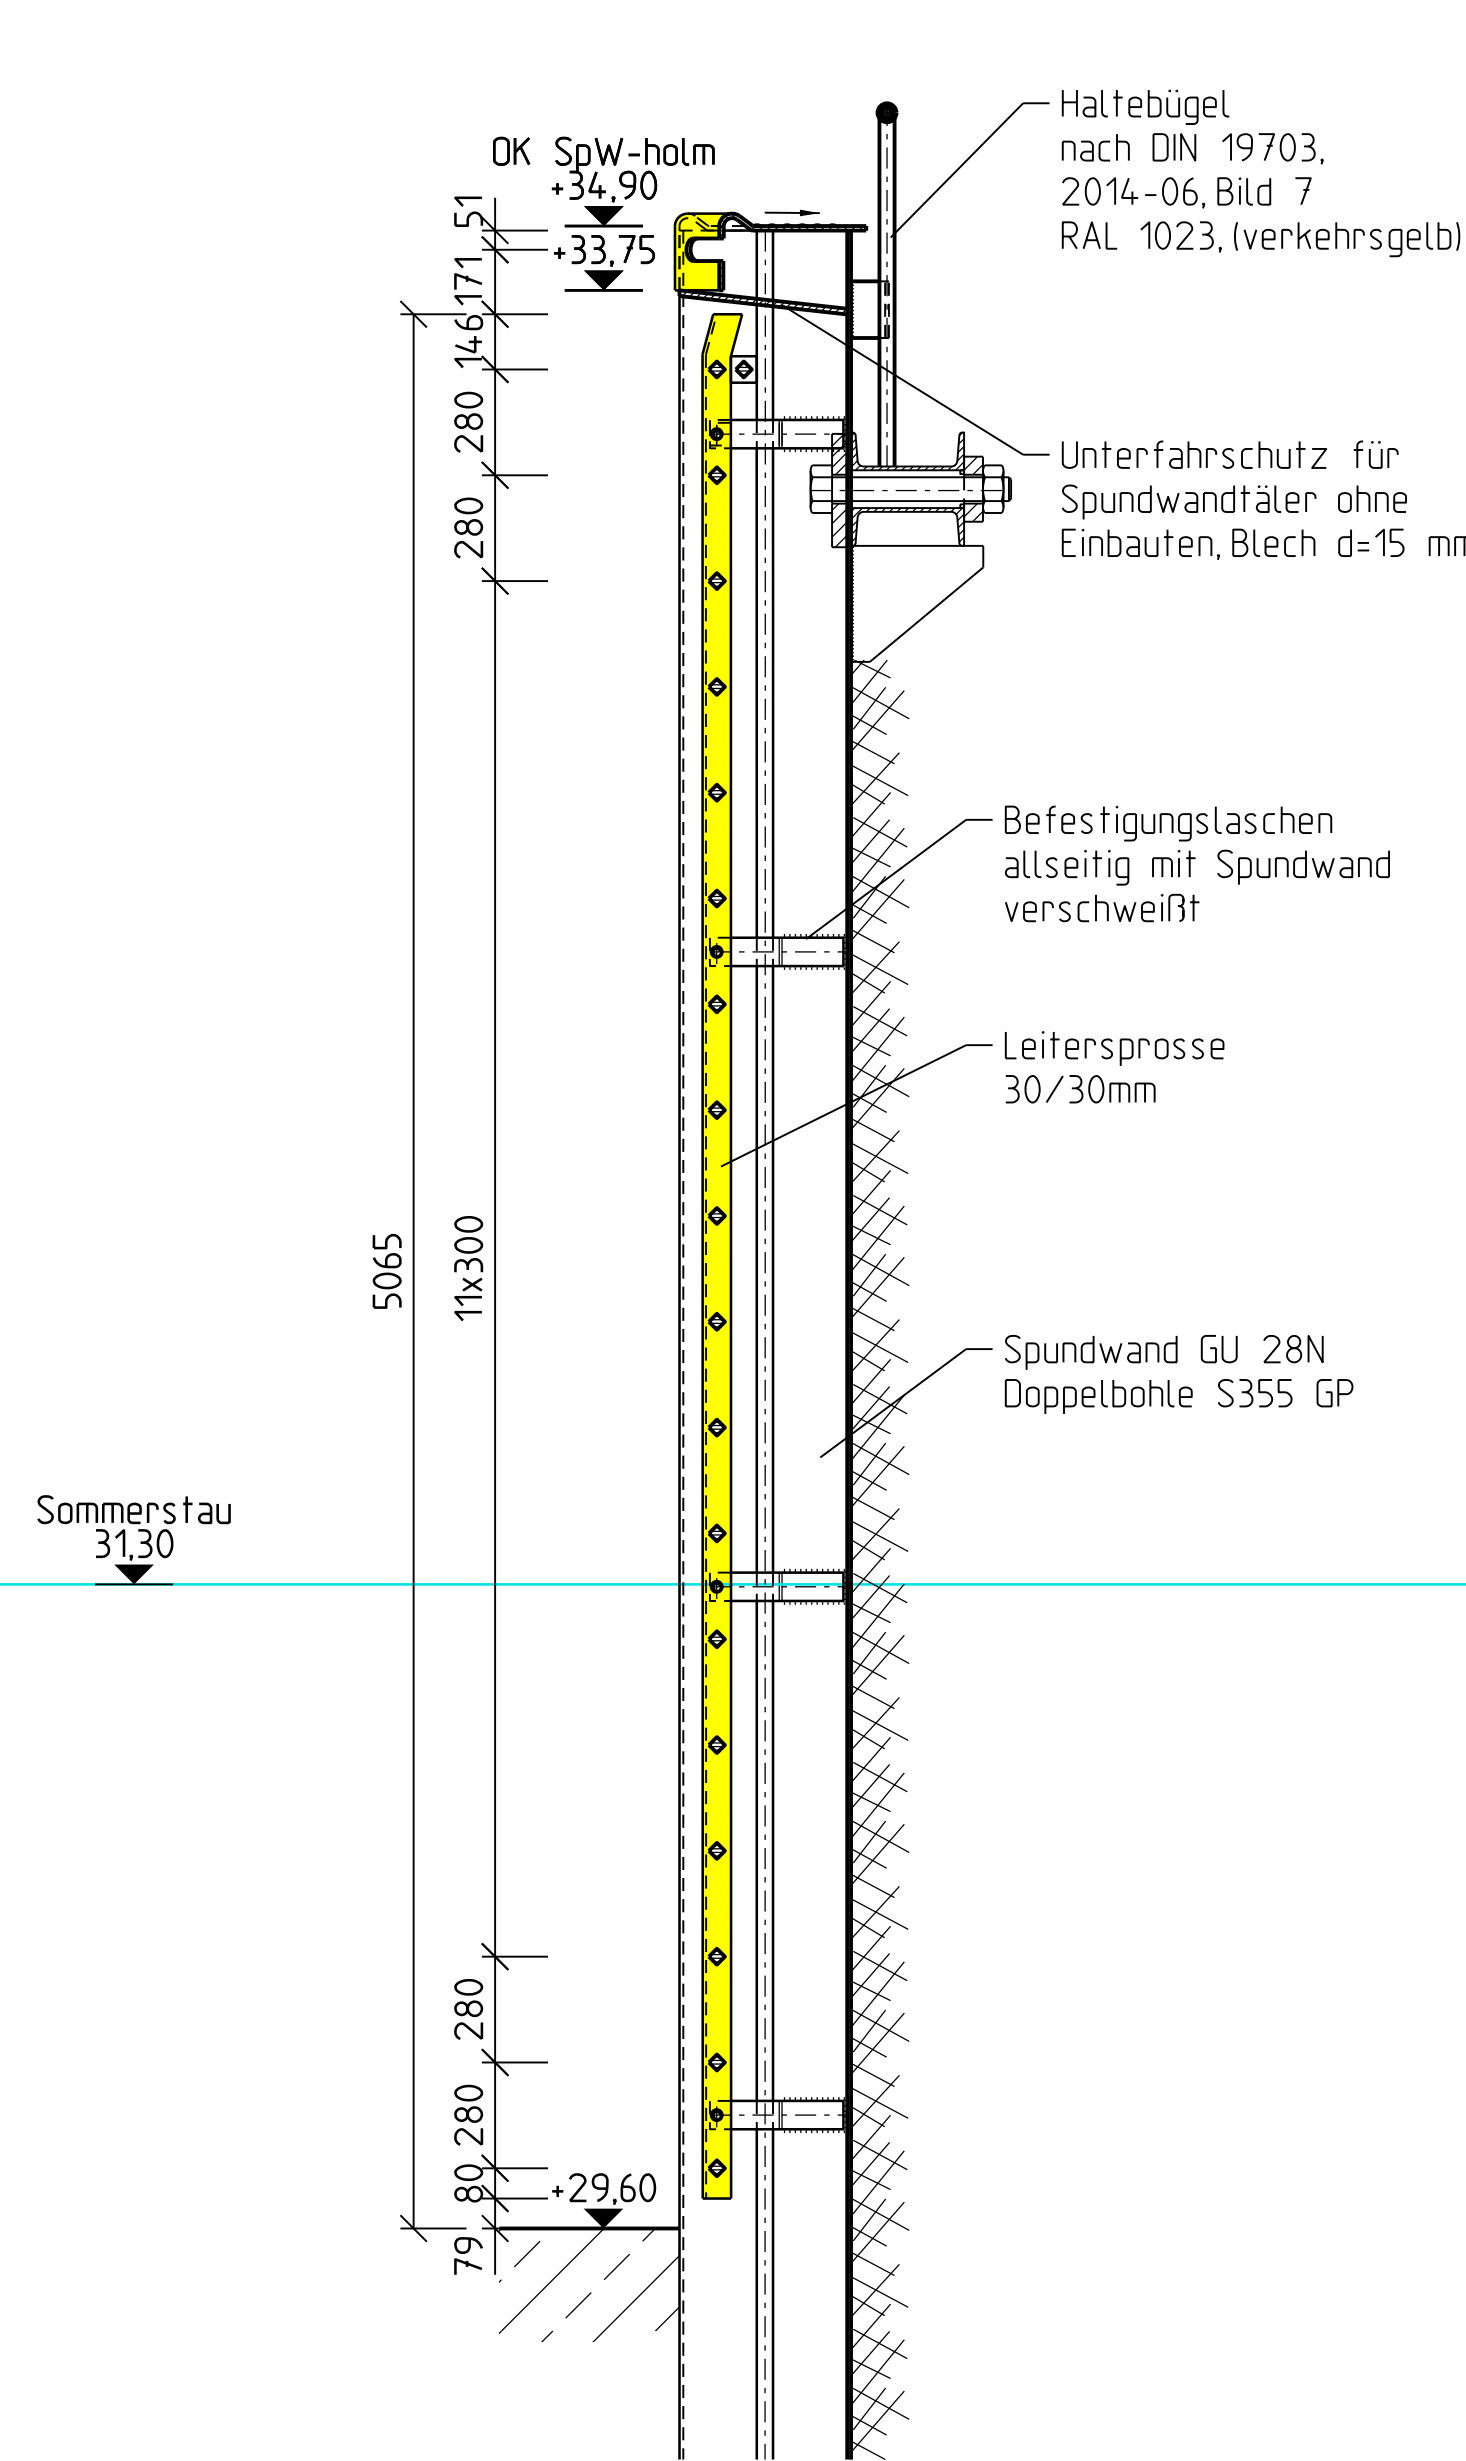


Poller

Maßstab 1 : 20

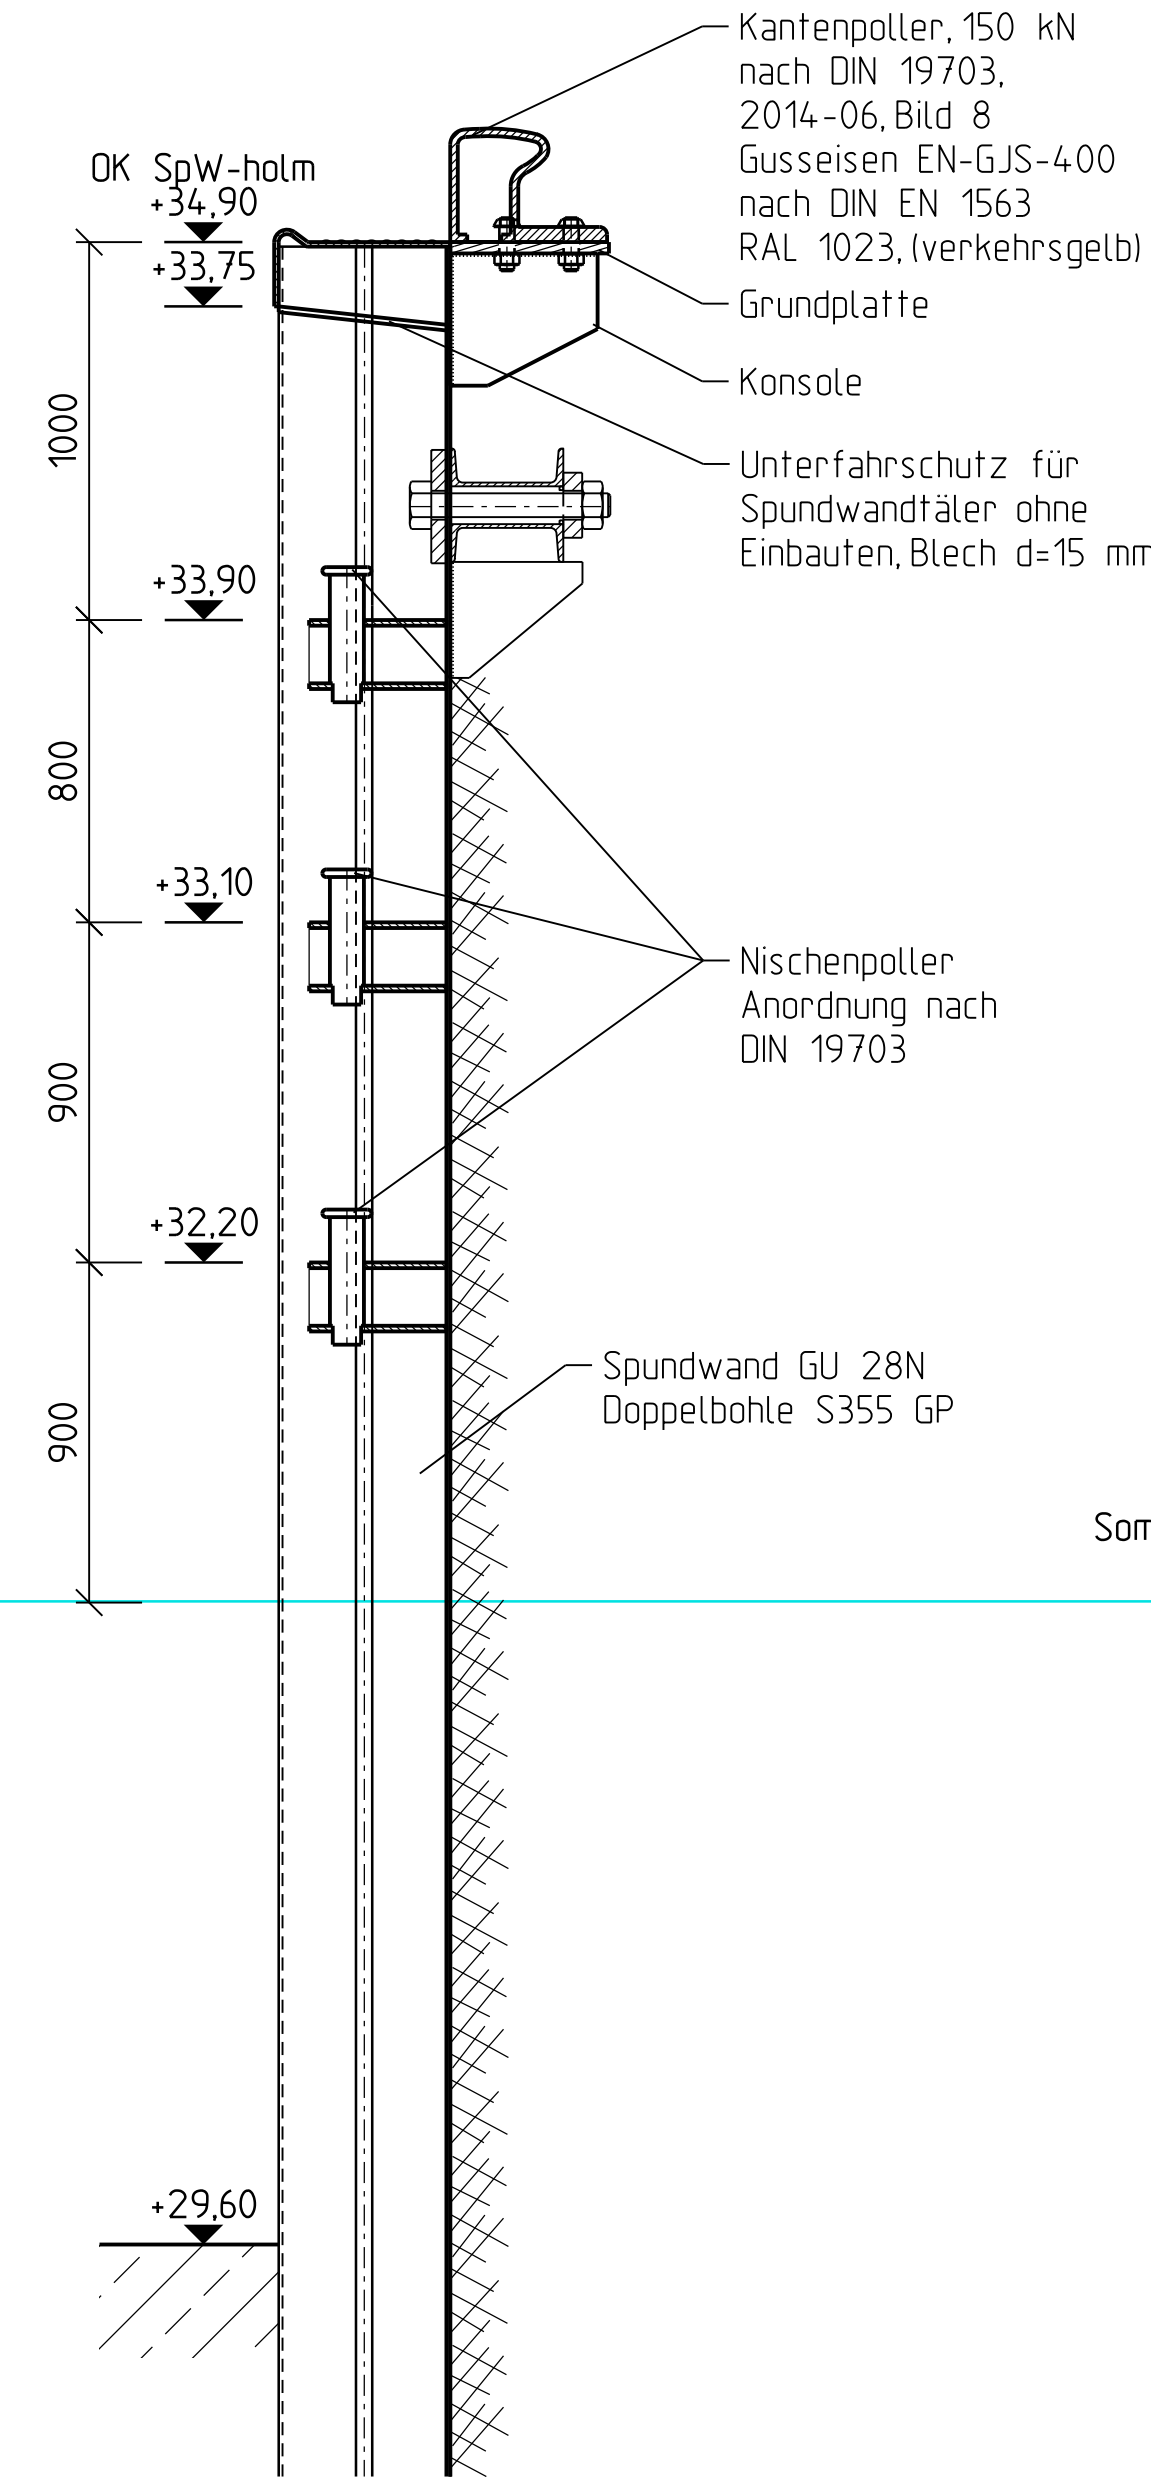


Pfahlkopf und Gurt

Maßstab 1 : 20

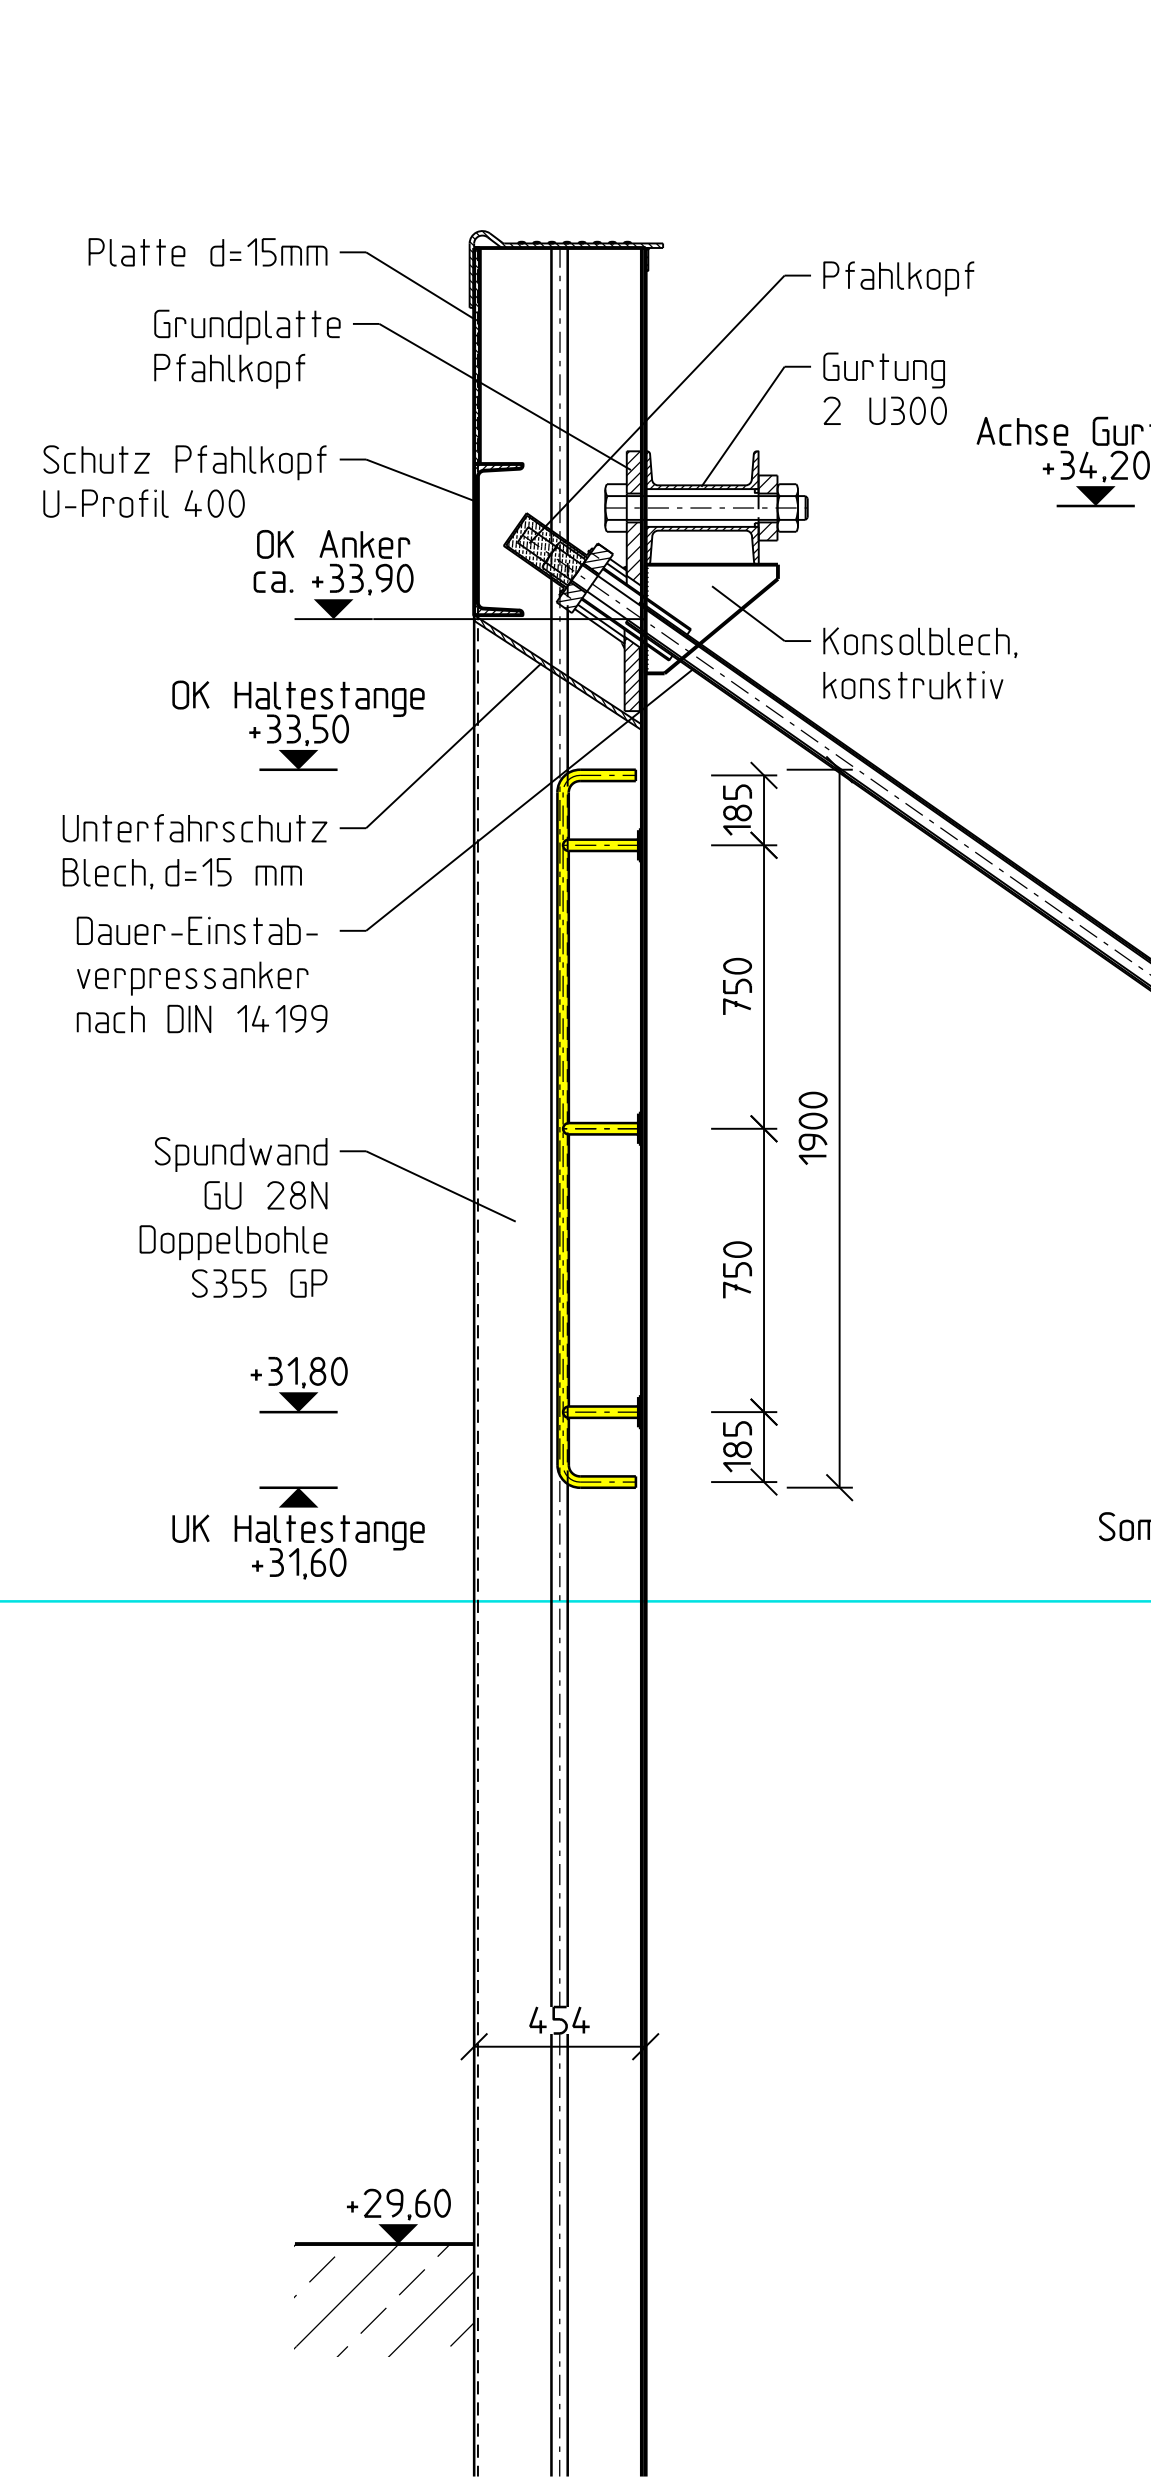

Haltestange

Maßstab 1 : 20

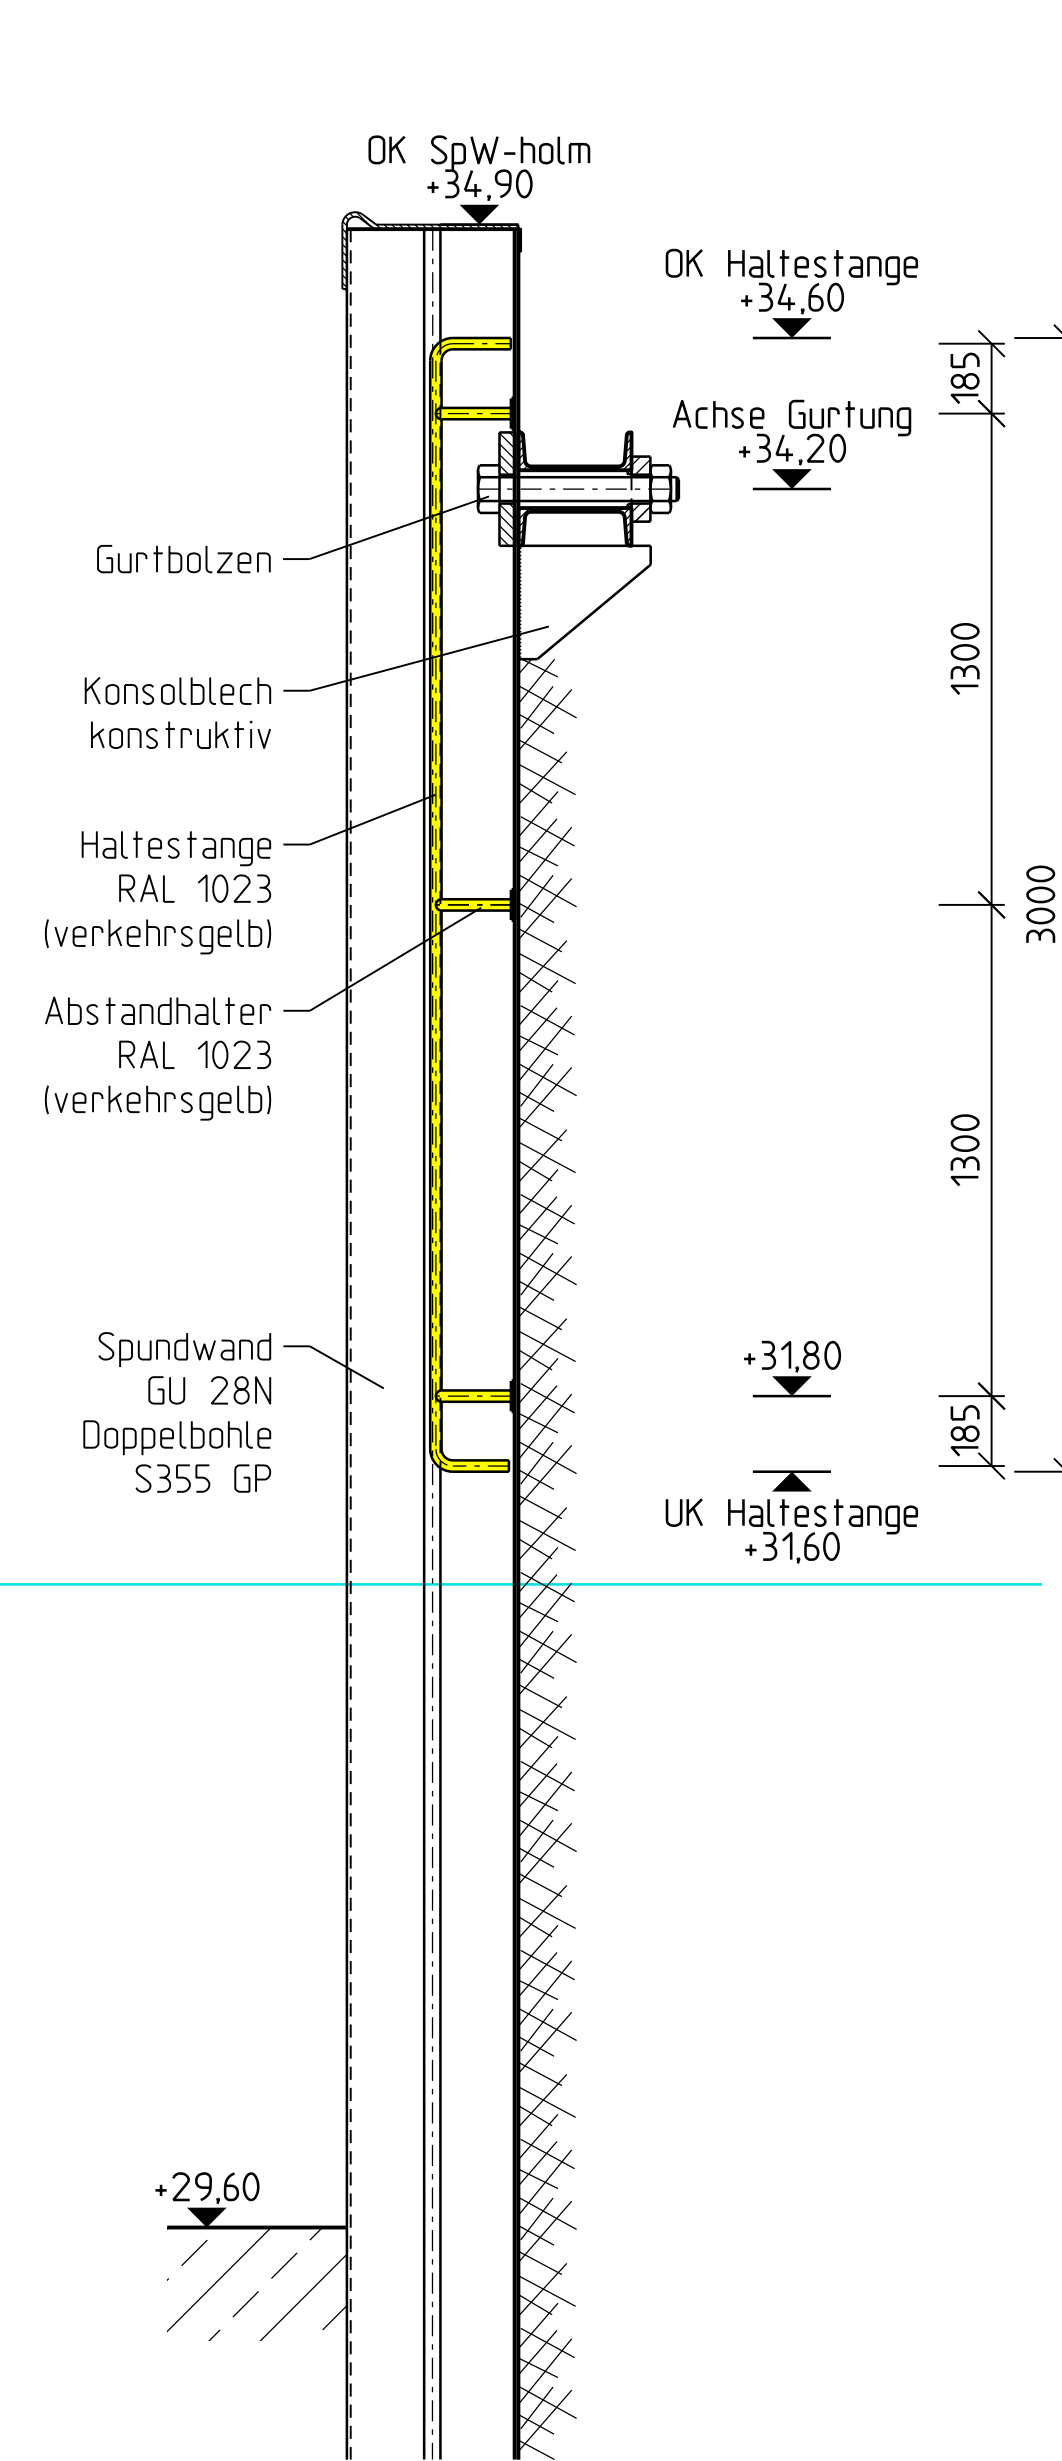

hierzu gehören:

Blatt Bezeichnung

- 101 Draufsicht und Längsschnitt
- 103 Oberhaupt, Draufsicht und Schnitte
- 104 Unterhaupt, Draufsicht und Schnitte
- 105 Schleusenammer, Draufsicht und Schnitte

Höhenbezug: DHHN92

Lagebezug: ETRS 89

Genehmigt Oranienburg.	Unterschrift	
Stadt Oranienburg		
Geprüft Oranienburg.	Unterschrift Im Auftrag	
Stadt Oranienburg		
Aufgestellt Oranienburg.	Unterschrift Im Auftrag	
Stadt Oranienburg		
Zeichnung gefertigt / bearbeitet (Datum, Name)	Vermerk des bearbeitenden Ingenieurbüros	
gez.: 15.12.2017 Dipl.-Ing. Beatrix Baier	 Planungsgemeinschaft Tief- und Wasserbau GmbH Büro Berlin/Brandenburg Storkower Straße 99A 10407 Berlin Tel.: 030/64389780 Fax: 030/64389988	
bearb.: 15.12.2017 Dipl.-Ing. Hendrik Schubert	Zeichnung geprüft	
gepr.: 15.12.2017 Dipl.-Ing. Torsten Richter		

 Genehmigungsplanung Stadt Oranienburg Schloßplatz 1, 16515 Oranienburg									
OrgEinh Amt	AB	BwaStr Nr	ZB	Kilometer	S	Objektident.Nr.	Teil	Objekt- ZK	DB
7 1 6	0 1	5 8 3	5	3,800	3 1 1		2 6 0		
Objektbenennung: Wiederherstellung Schleuse Friedenthal (Ersatzneubau)									
Objektteil: Schleusenausrüstung									
Einzelheit: Ausrüstung Leitern, Haltestange, Haltebügel, Gurt, Pfahlkopf, Kanten- und Nischenpoller									
Entwurf Nr. WIN-4081-				Blatt-Nr. 106					
Zeichnung Nr.				Maßstab 1:20					