


Draufsicht Schleuse M 1:250

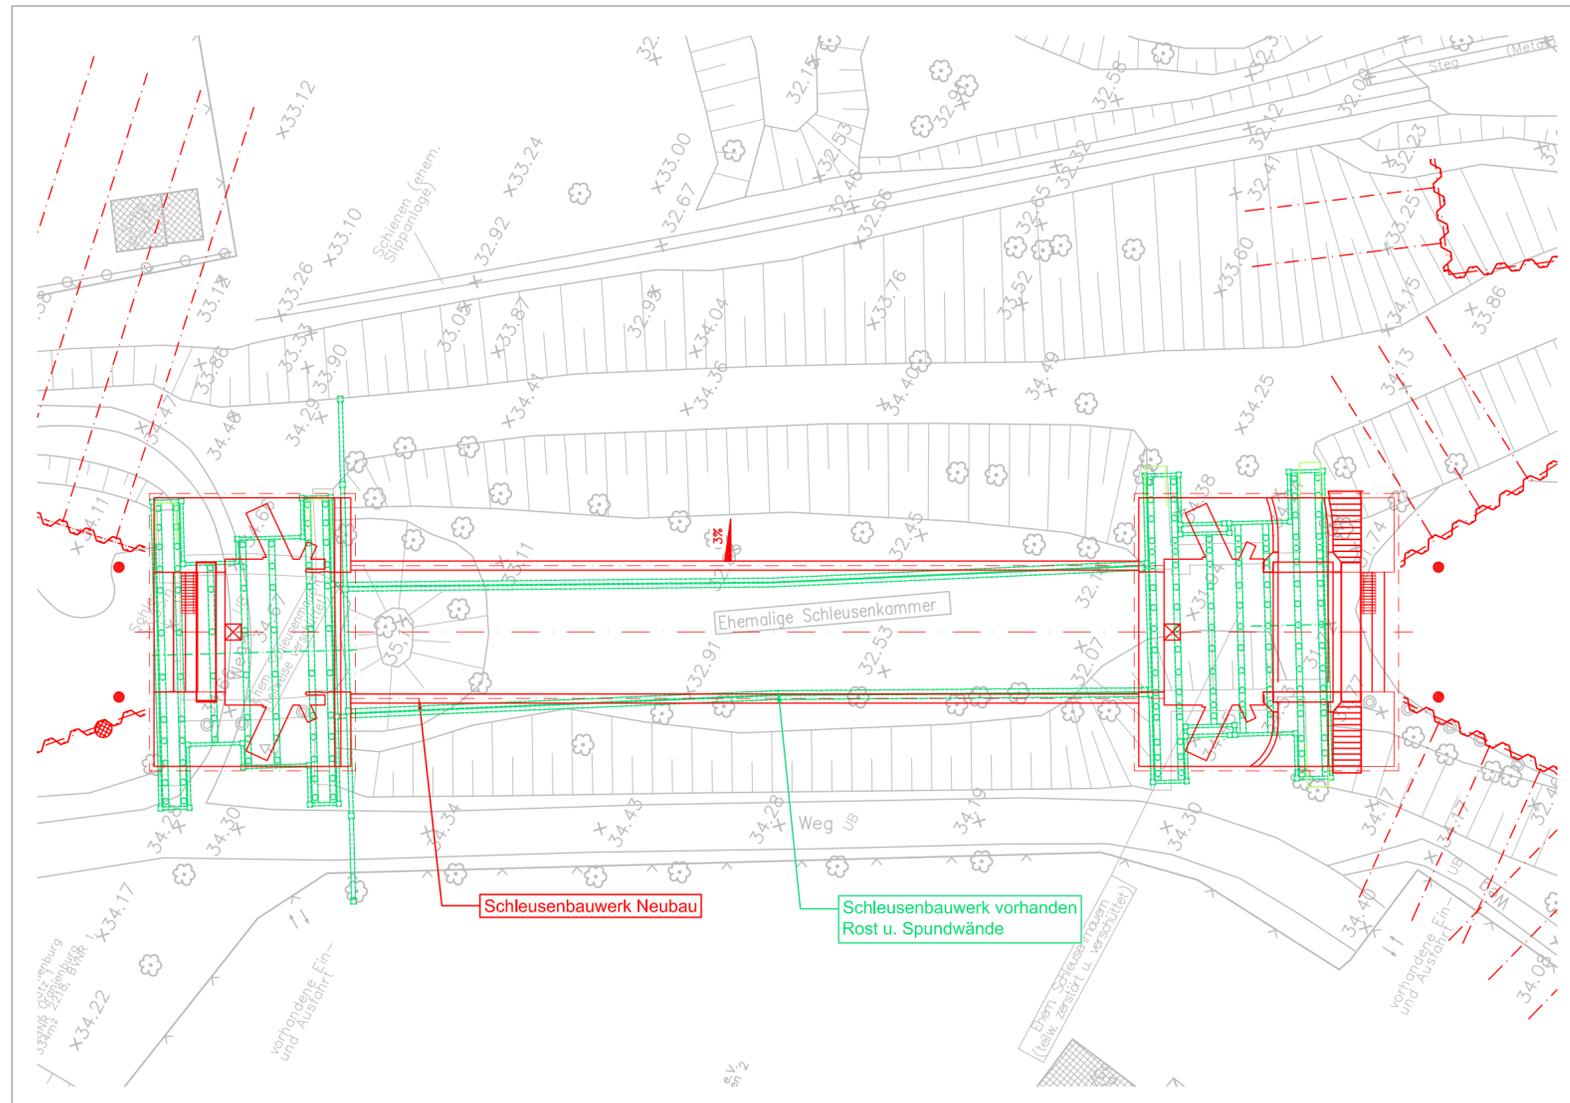

Legende:

- - - - - Neubau Schleuse - Spundwandachse
- ~ ~ ~ ~ ~ Neubau Schleuse - Vorhäfenspundwände
- - - - - Alte Schleuse - vorhandener Holzrost

hierzu gehören:
 Blatt Bezeichnung
 WIN-4081-002
 WIN-4081-108

Höhenbezug: DHHN92 Lagebezug: ETRS 89

Version/Index	Änderungen bzw. Ergänzungen / zugehörige Pläne	Datum	Name
Genehmigt Oranienburg,			Unterschrift
Stadt Oranienburg			
Geprüft Oranienburg,			Unterschrift Im Auftrag
Stadt Oranienburg			
Aufgestellt Oranienburg,			Unterschrift Im Auftrag
Stadt Oranienburg			
Zeichnung gefertigt / bearbeitet (Datum, Name)		Vermerk des bearbeitenden Ingenieurbüros	
gez.:	15.12.2017 Karina Krause	 Planungsgemeinschaft Tief- und Wasserbau GmbH Büro Berlin / Brandenburg Storkower Straße 99A 10407 Berlin Tel.: 030/64389780 Fax: /64389588	
bearb.:	15.12.2017 Dipl.-Ing. Hendrik Schubert		
gepr.:	15.12.2017 Dipl.-Ing. Torsten Richter		
		Zeichnung geprüft	



Genehmigungsplanung

Stadt Oranienburg
 Schloßplatz 1, 16515 Oranienburg

OrgEinh Amt	AB	BWaStr Nr	ZB	Kilometer	S	OArt	ObjektidentNr.	Objekt- Teil	ZK	OB
716	01	58	35	3,800		311		200		
Objektbenennung		Wiederherstellung Schleuse Friedenthal (Ersatzneubau)								
Objektteil		Schleusen								
Einzelheit		Vergleich Alte Schleuse / Neubau								
							Entwurf Nr. WIN-4081-	Blatt-Nr. 109		
							Zeichnung Nr.	Maßstab 1:250		