


# Übersicht Unterer Vorhafen M 1:250

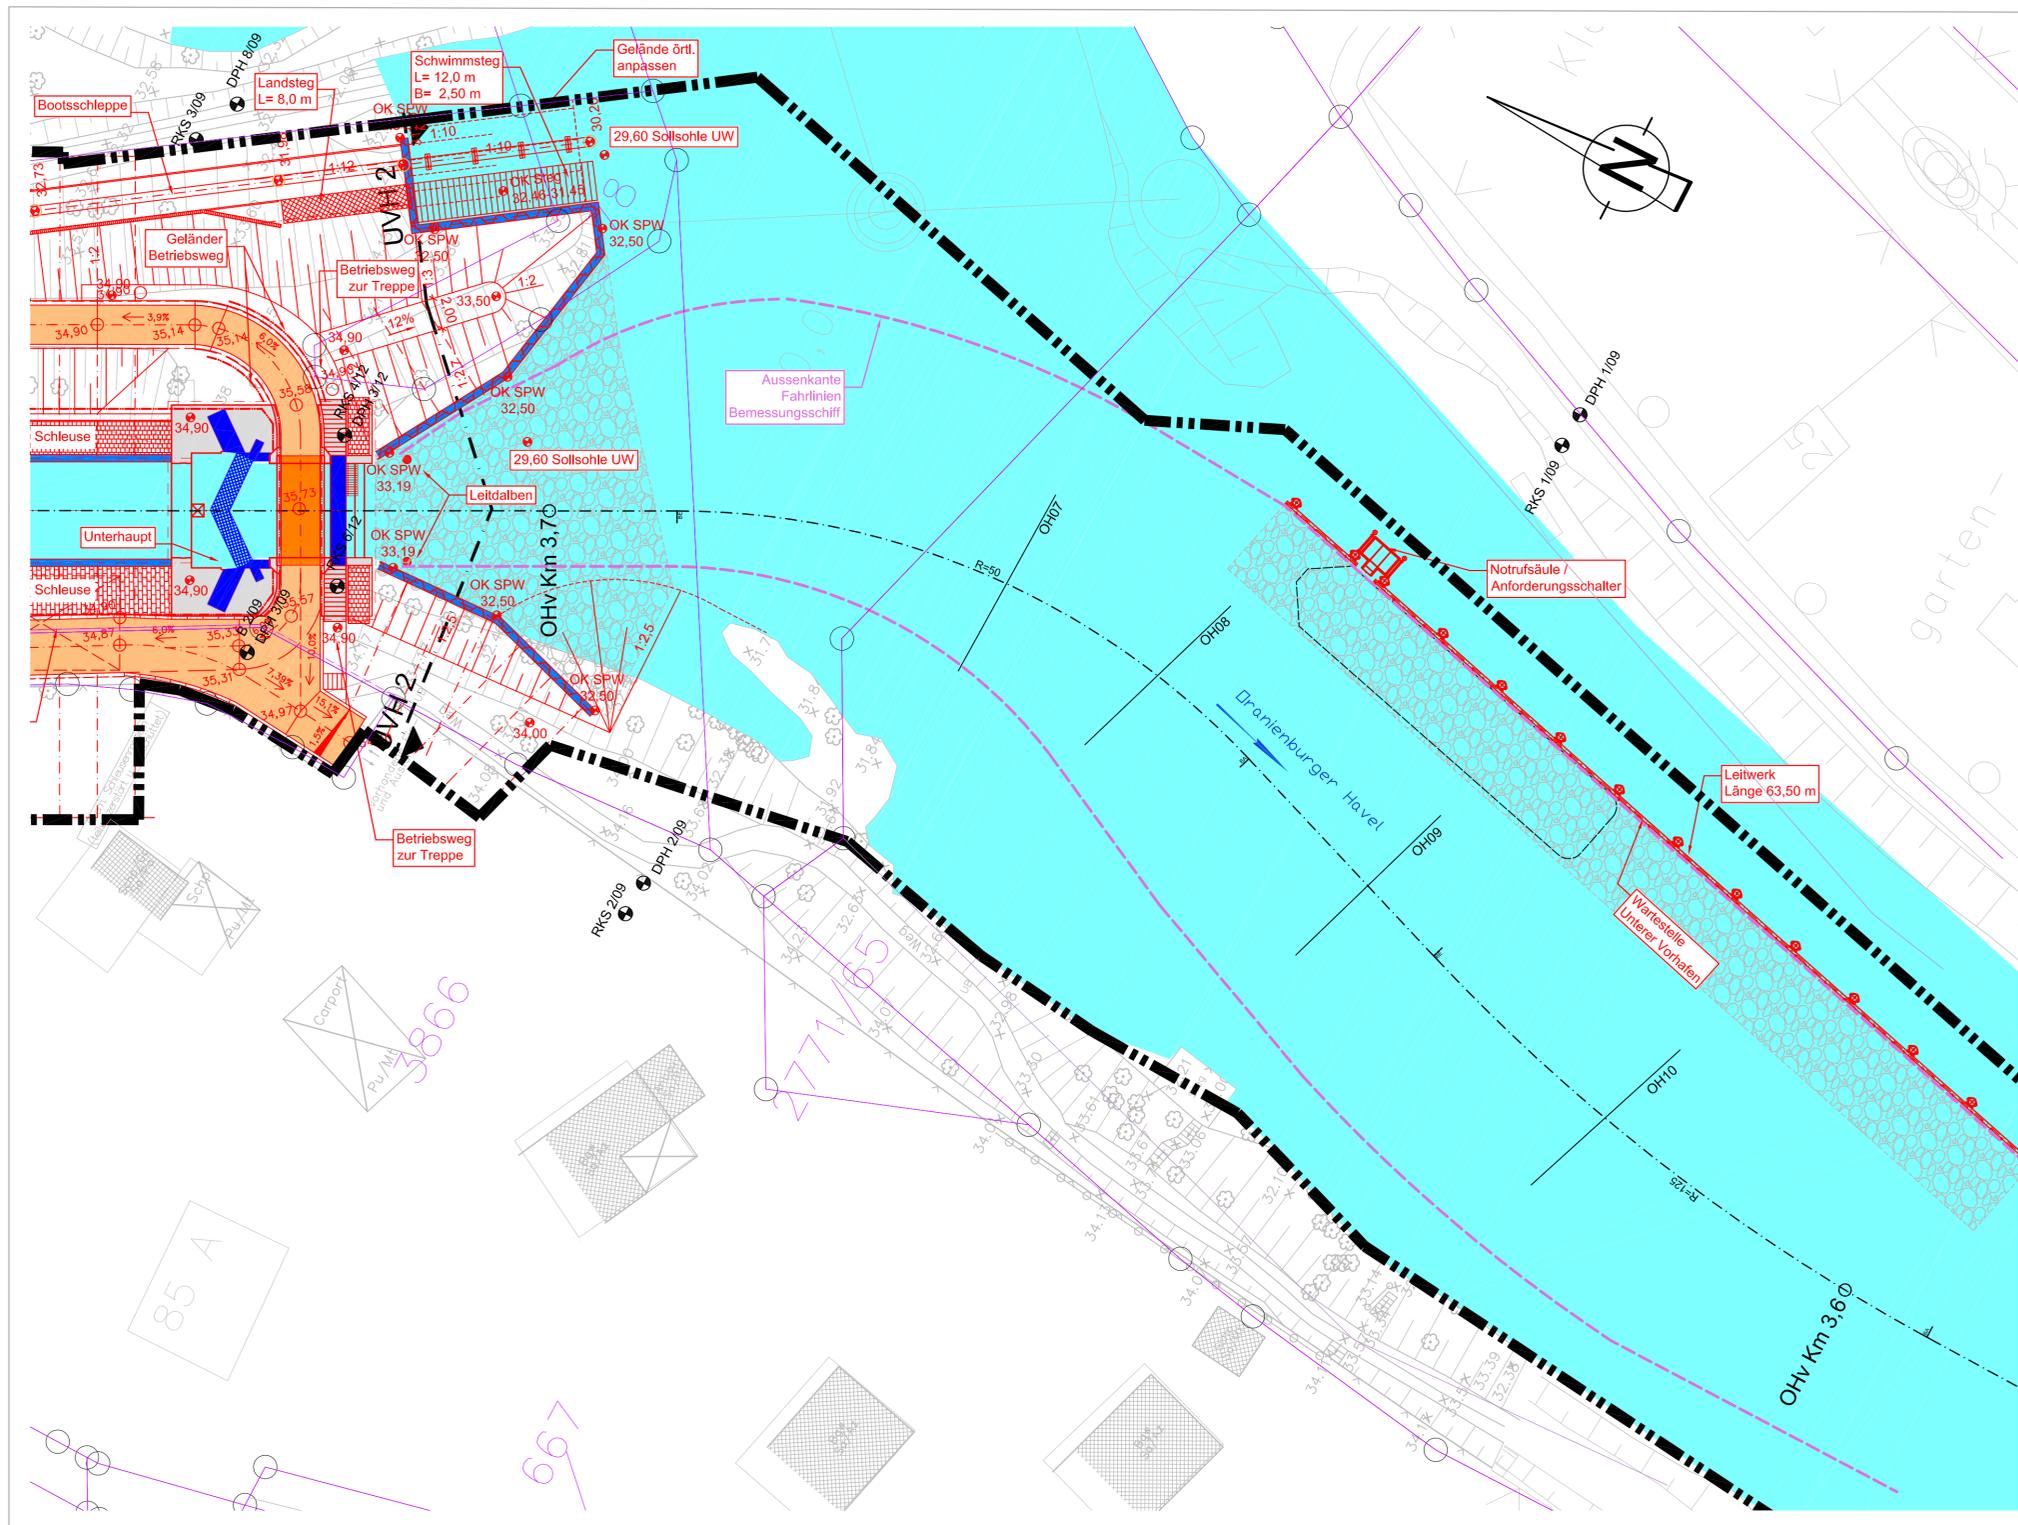

**Legende:**

- Betriebsgebäude Elektrotechnik
- Pflasterung (für Schwerlast)
- Böschungspflaster
- Betonfläche Häupter
- Brücke Betriebsweg, herausnehmbar (Holzbelag)
- Ausrüstung Stahlwasserbau
- Ausrüstung Stahlbau (Stahlpundwand, abgedeckt)
- Betriebsweg (Asphalt)
- Winkelstützwand
- Rückbau
- Wasserbausteine CP 90/250
- Stahlbeton
- Unterwasserbeton
- Sauberkeitsschicht
- Wasserfläche, zukünftig
- Vorhabengrenze
- Aussenkante Fahrrinne
- Lagebezugspunkt Kennzeichnungsschild Gasleitung

X - Wert	380782,6742
Y - Wert	5848107,1226

## Schnitt UVH 2 siehe Plan 352

*hierzu gehören:*

Blatt Bezeichnung  
 WIN-4081-301  
 WIN-4081-302  
 WIN-4081-353

Höhenbezug: DHHN92      Lagebezug: ETRS 89

a	Änderung Vorhabengrenze, teilweise Flurstücksgrenzen im Schleusenbereich	16.07.2018	Krause
Version/Index	Änderungen bzw. Ergänzungen / zugehörige Pläne	Datum	Name

Genehmigt	Unterschrift	
Geprüft	Unterschrift Im Auftrag	
Aufgestellt	Unterschrift Im Auftrag	
Zeichnung gefertigt / bearbeitet (Datum, Name)	Vermerk des bearbeitenden Ingenieurbüros	
gez.: 15.12.2017 Karina Krause	Planungsgemeinschaft Tief- und Wasserbau GmbH Büro Berlin / Brandenburg Storkower Straße 99A 10407 Berlin Tel.: 030/64389780 Fax: /64389588	
bearb.: 15.12.2017 Dipl.-Ing. Hendrik Schubert		
gepr.: 15.12.2017 Dipl.-Ing. Torsten Richter		
	Zeichnung geprüft	

### Genehmigungsplanung

Stadt Oranienburg  
 Schloßplatz 1, 16515 Oranienburg

OrgEinh Amt	AB	BWaStr Nr	ZB	Kilometer	S	ObjektidentNr. OArt	Objekt- Teil	ZK	OB
716	01	58	35	3,800		311	100		

Objektbenennung: Wiederherstellung Schleuse Friedenthal (Ersatzneubau)

Objektteil: Schleusenvorhfen

Einzelheit: Unterer Vorhafen, Übersicht

Entwurf Nr. WIN-4081-	Blatt-Nr. 351a
Zeichnung Nr.	Maßstab 1:250