


Querschnitt UVH 2 - Unterer Vorhafen M 1:50
Darstellung Uferspundwände

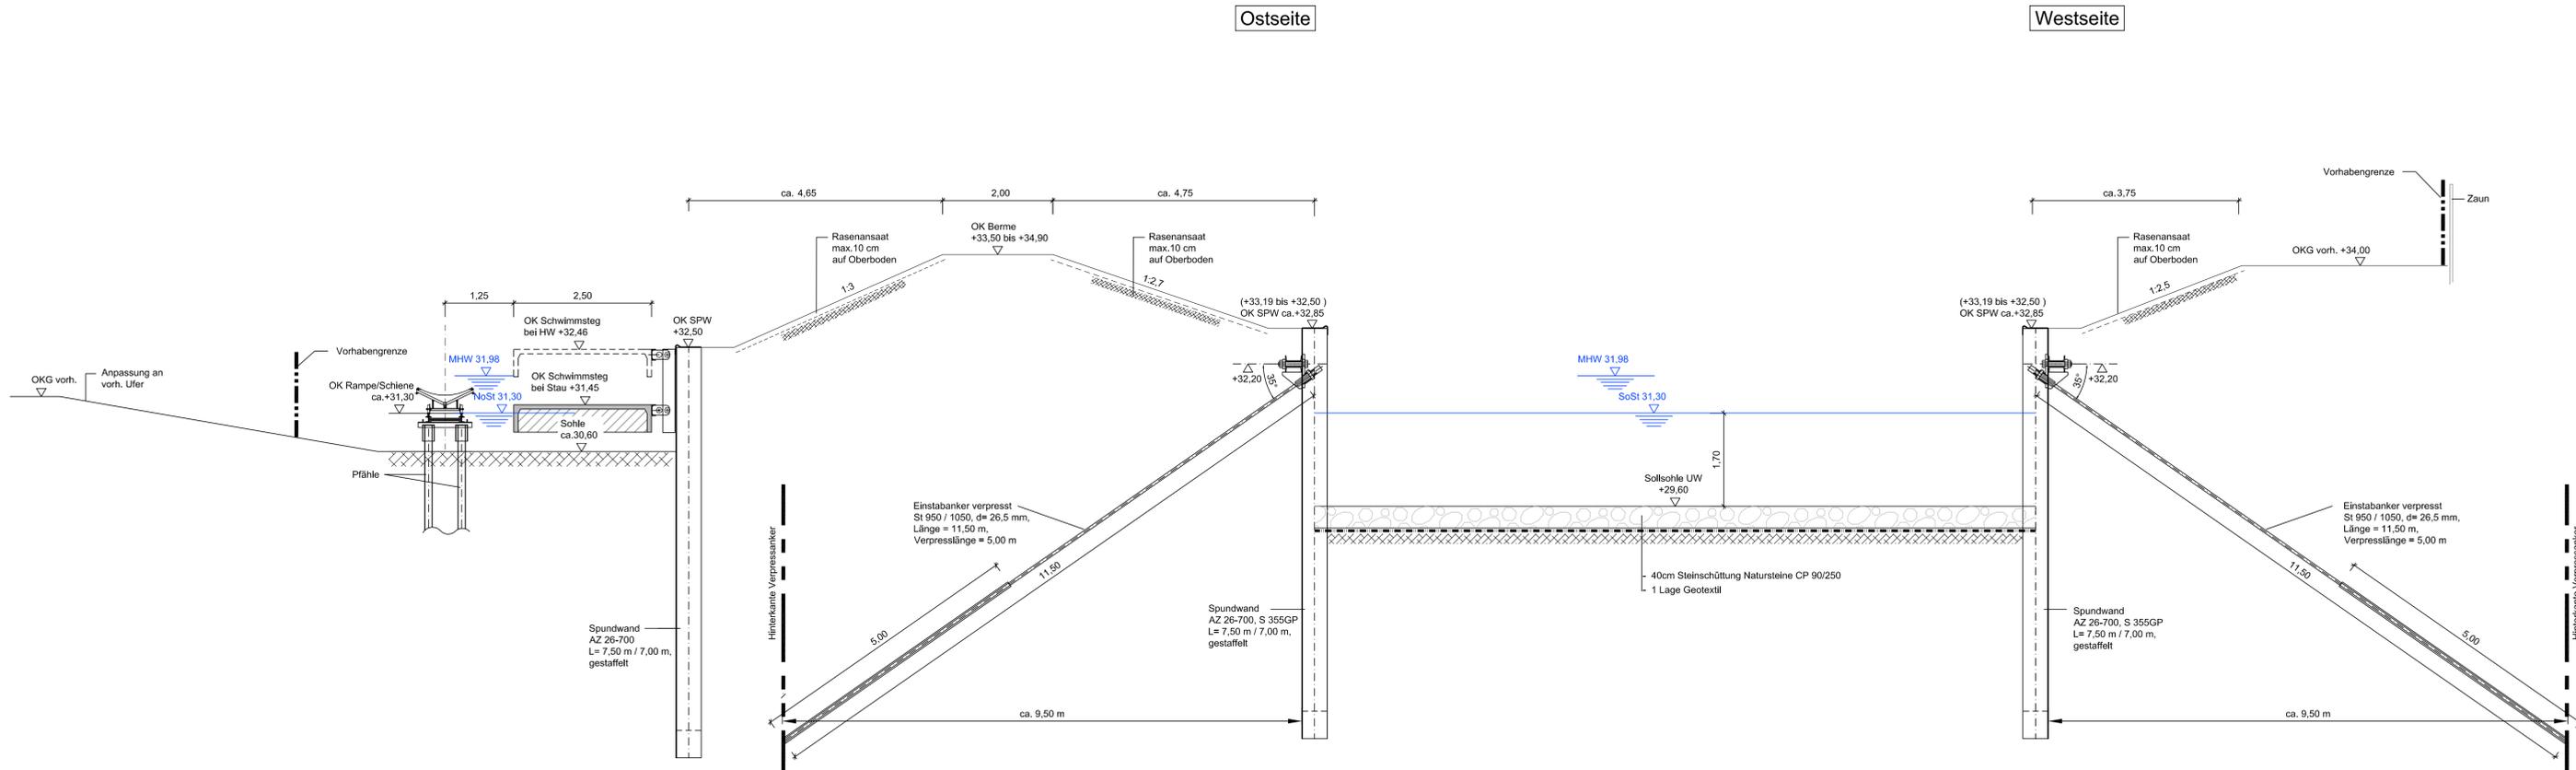

Lage Schnitt UVH 2 siehe Plan 351

hierzu gehören:

Blatt Bezeichnung

WIN-4081-351

WIN-4081-301

WIN-4081-302

Höhenbezug: DHHN92 Lagebezug: ETRS 89

Version/Index	Änderungen bzw. Ergänzungen / zugehörige Pläne	Datum	Name
b	Änderung Vorhabengrenze, Bezeichn. UW NoSt in SoSt	16.07.2018	Krause
a	Änderung der Stabanker	23.04.2018	Krause

Genehmigt	Unterschrift	
Geprüft	Unterschrift im Auftrag	
Aufgestellt	Unterschrift im Auftrag	
Zeichnung gefertigt / bearbeitet (Datum, Name)	Vermerk des bearbeitenden Ingenieurbüros	
gez.: 15.12.2017 Karina Krause	 Planungsgemeinschaft Tief- und Wasserbau GmbH Büro Berlin/Brandenburg Sporkower Straße 99A 10407 Berlin Tel.: 030/64389780 Fax: /04389588	
bearb.: 15.12.2017 Dipl.-Ing. Hendrik Schubert	Zeichnung geprüft	
gepr.: 15.12.2017 Dipl.-Ing. Torsten Richter		



Genehmigungsplanung

Stadt Oranienburg
Schloßplatz 1, 16515 Oranienburg

OrgEinh	AB	BW	Str	Kilometer	S	QArt	ObjektidentNr.	Objekt-	ZK	OB
716	01	58	35	3,800		311		100		

Objektbenennung: Wiederherstellung Schleuse Friedenthal (Ersatzneubau)

Objektteil: Schleusenvorhöfen

Einzelheit: Unterer Vorhafen, Uferspundwände mit Querschnitt

Entwurf Nr. WIN-4081-	Blatt-Nr. 352b
Zeichnung Nr.	Maßstab 1:50