



Schnitt G-G - Querschnitt Radwegbrücke

Maßstab 1:50

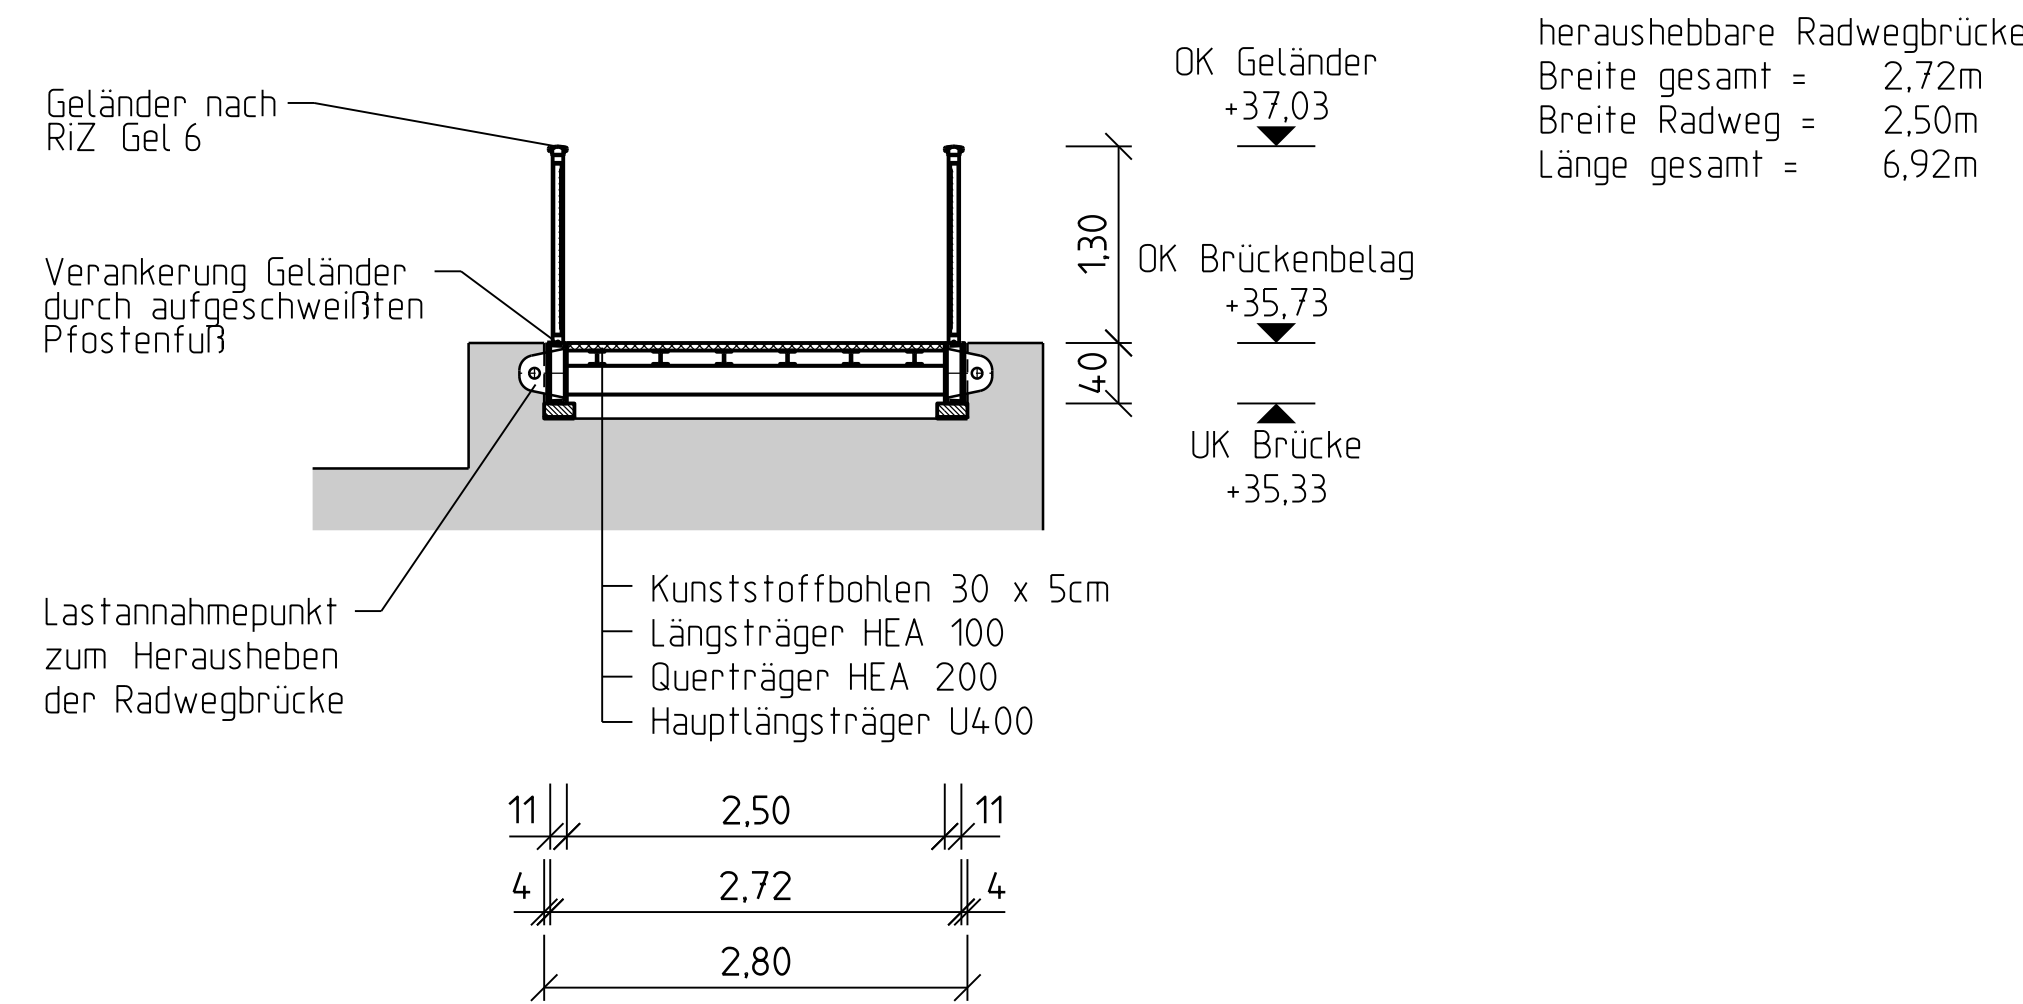


Draufsicht Radwegbrücke

Maßstab 1:50

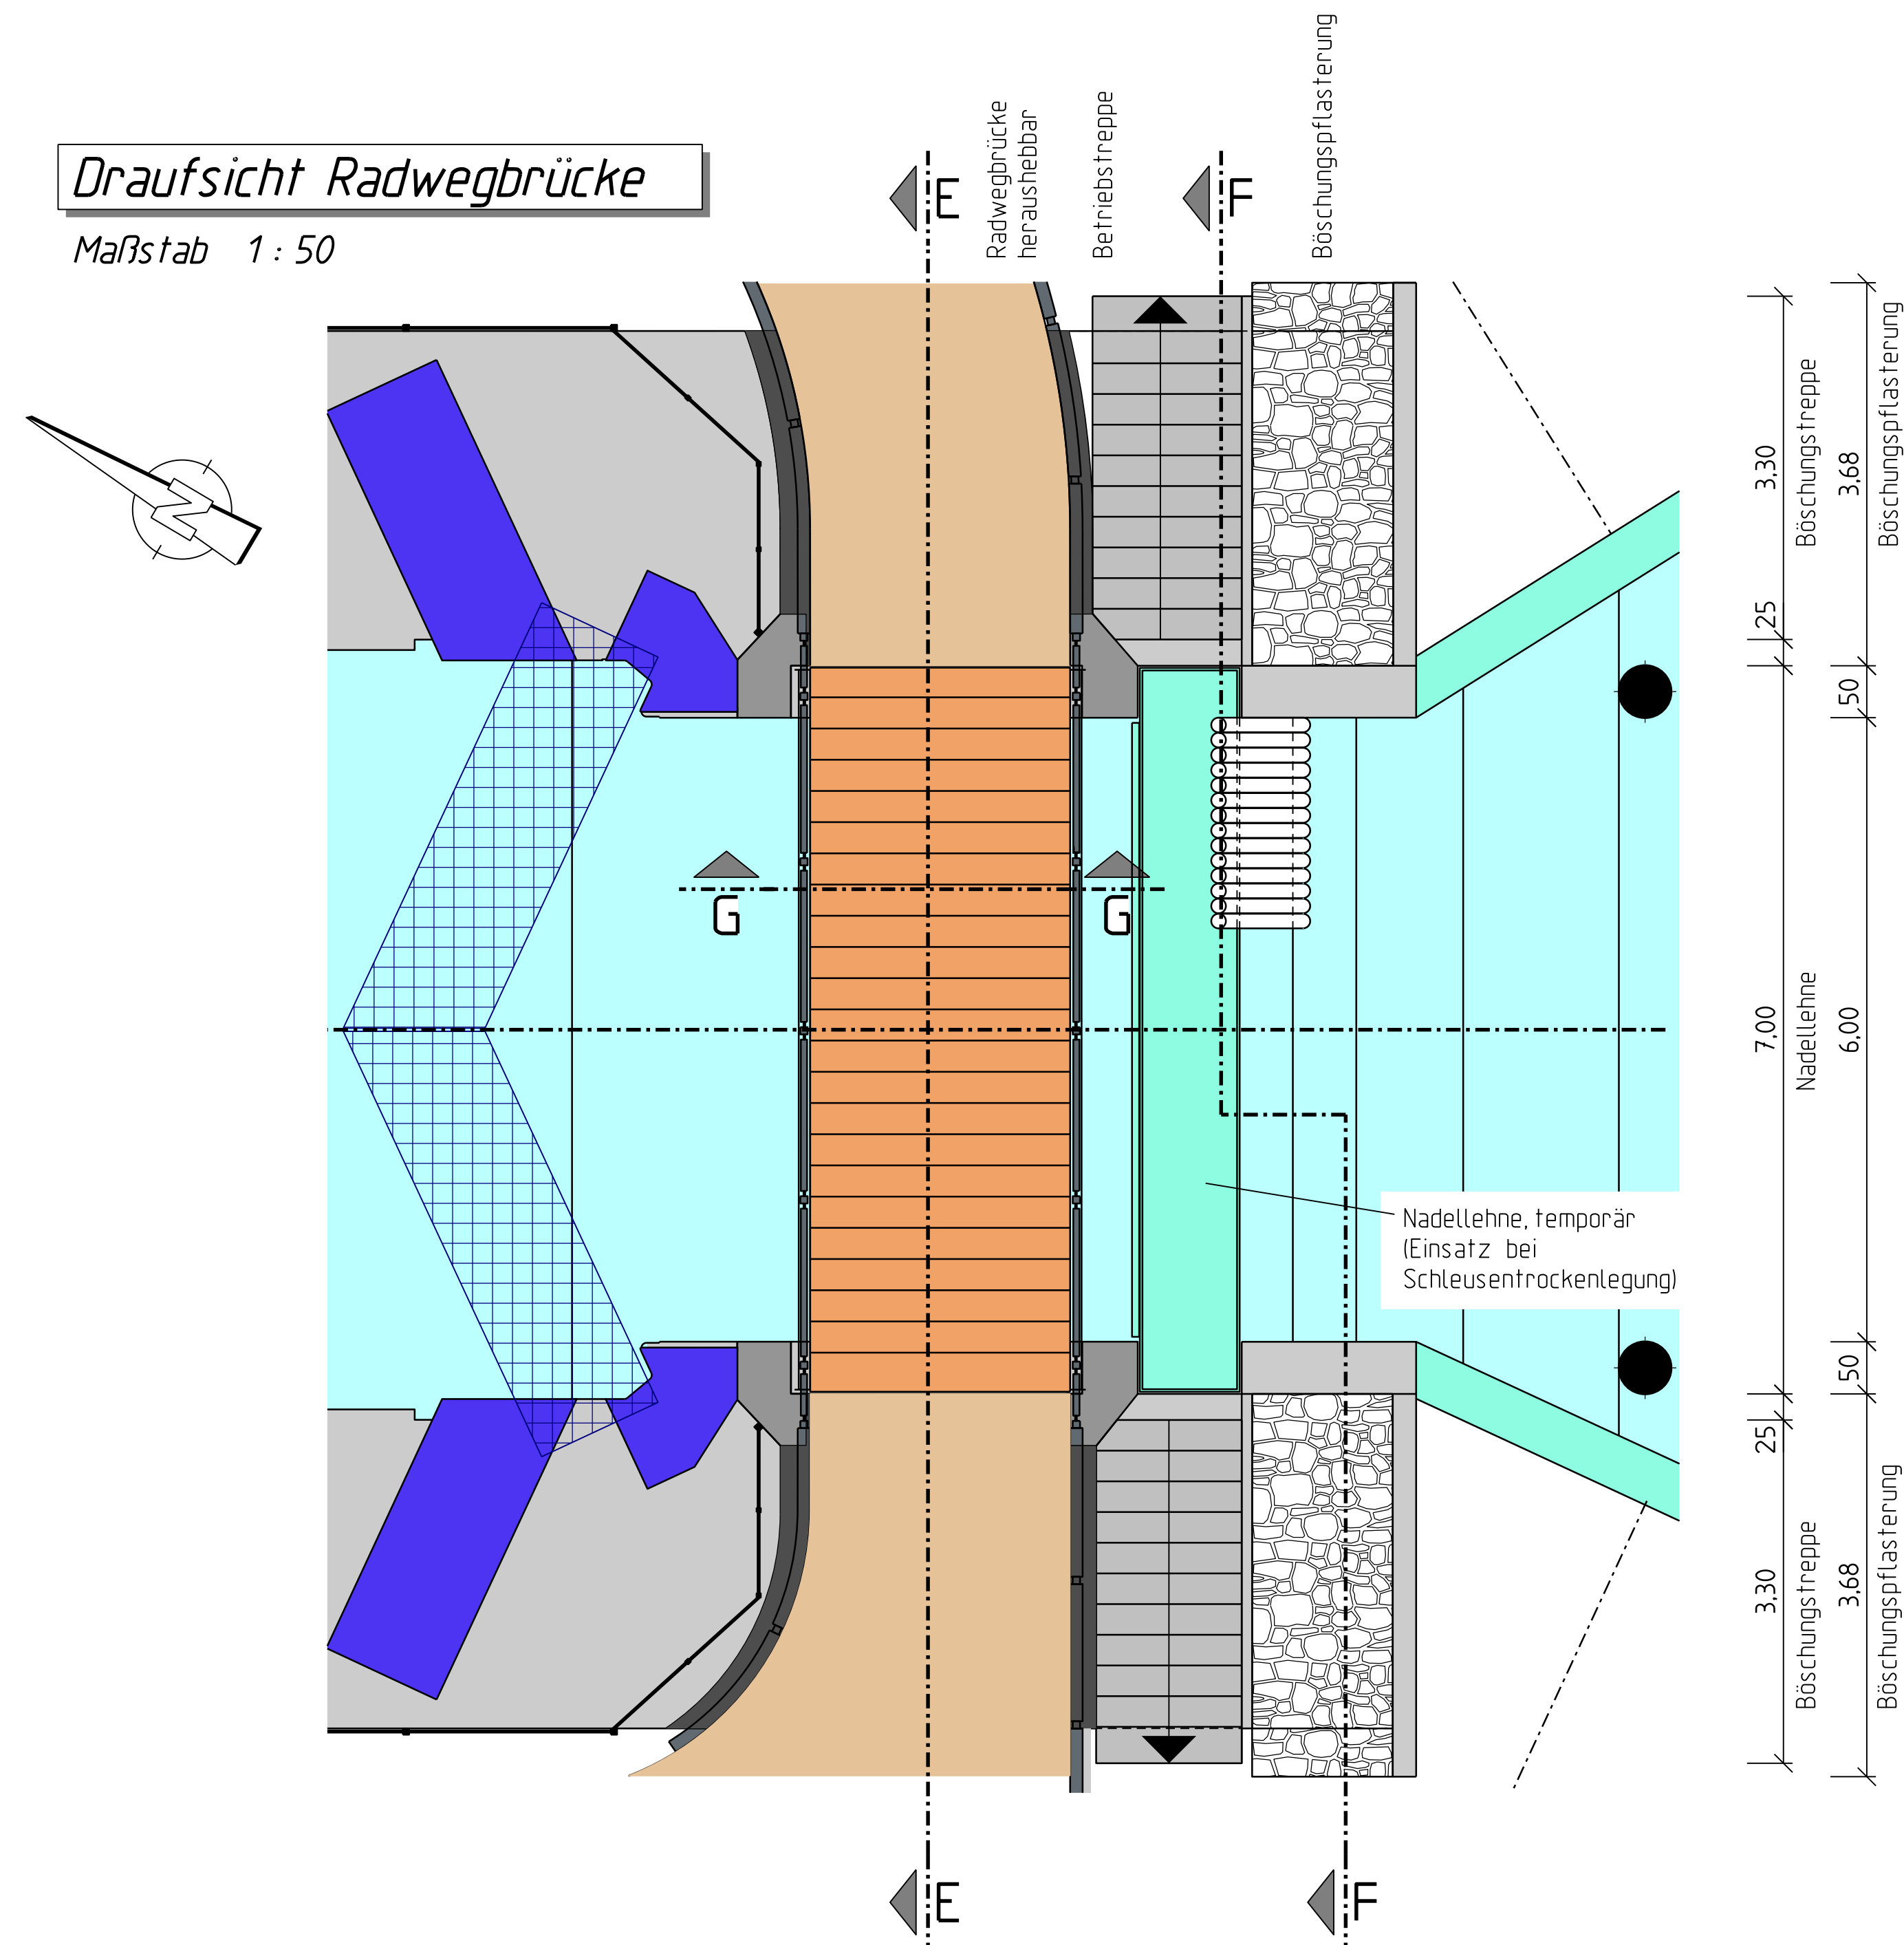


Schnitt E-E - Längsschnitt Radwegbrücke

Maßstab 1:50

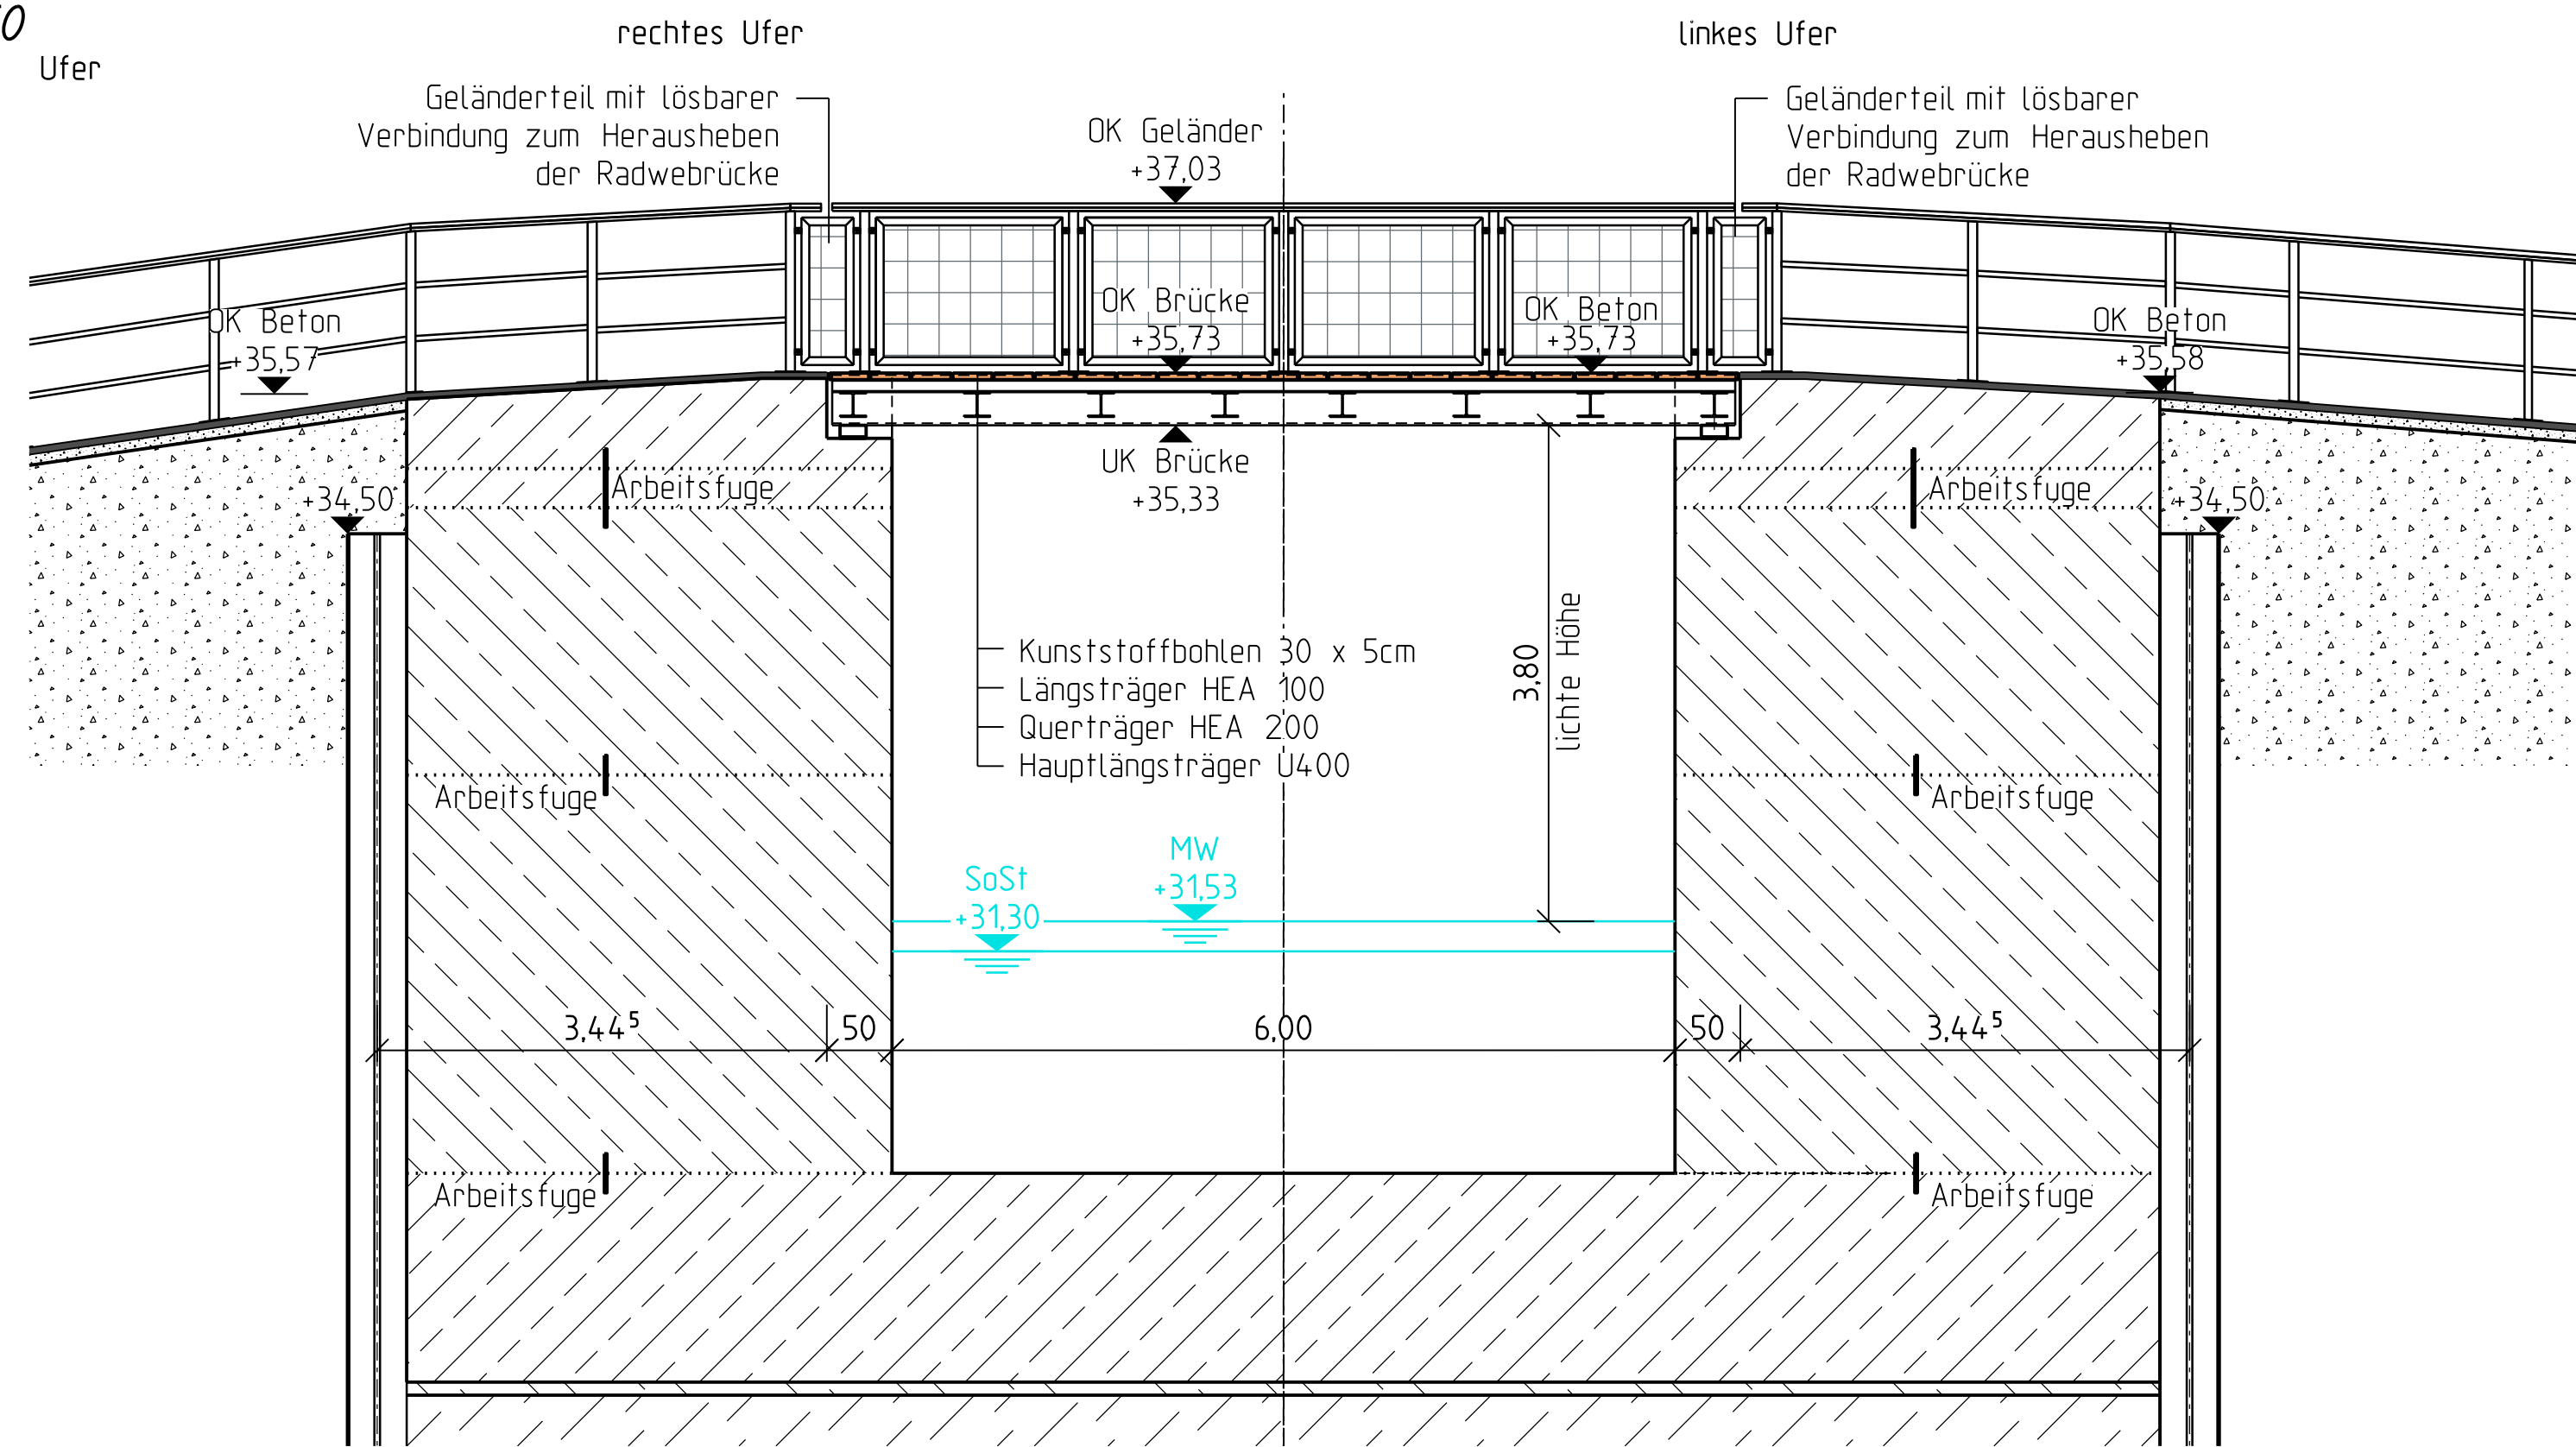

Schnitt F-F - Betriebsstreppe, Böschungspflaster

Maßstab 1:50

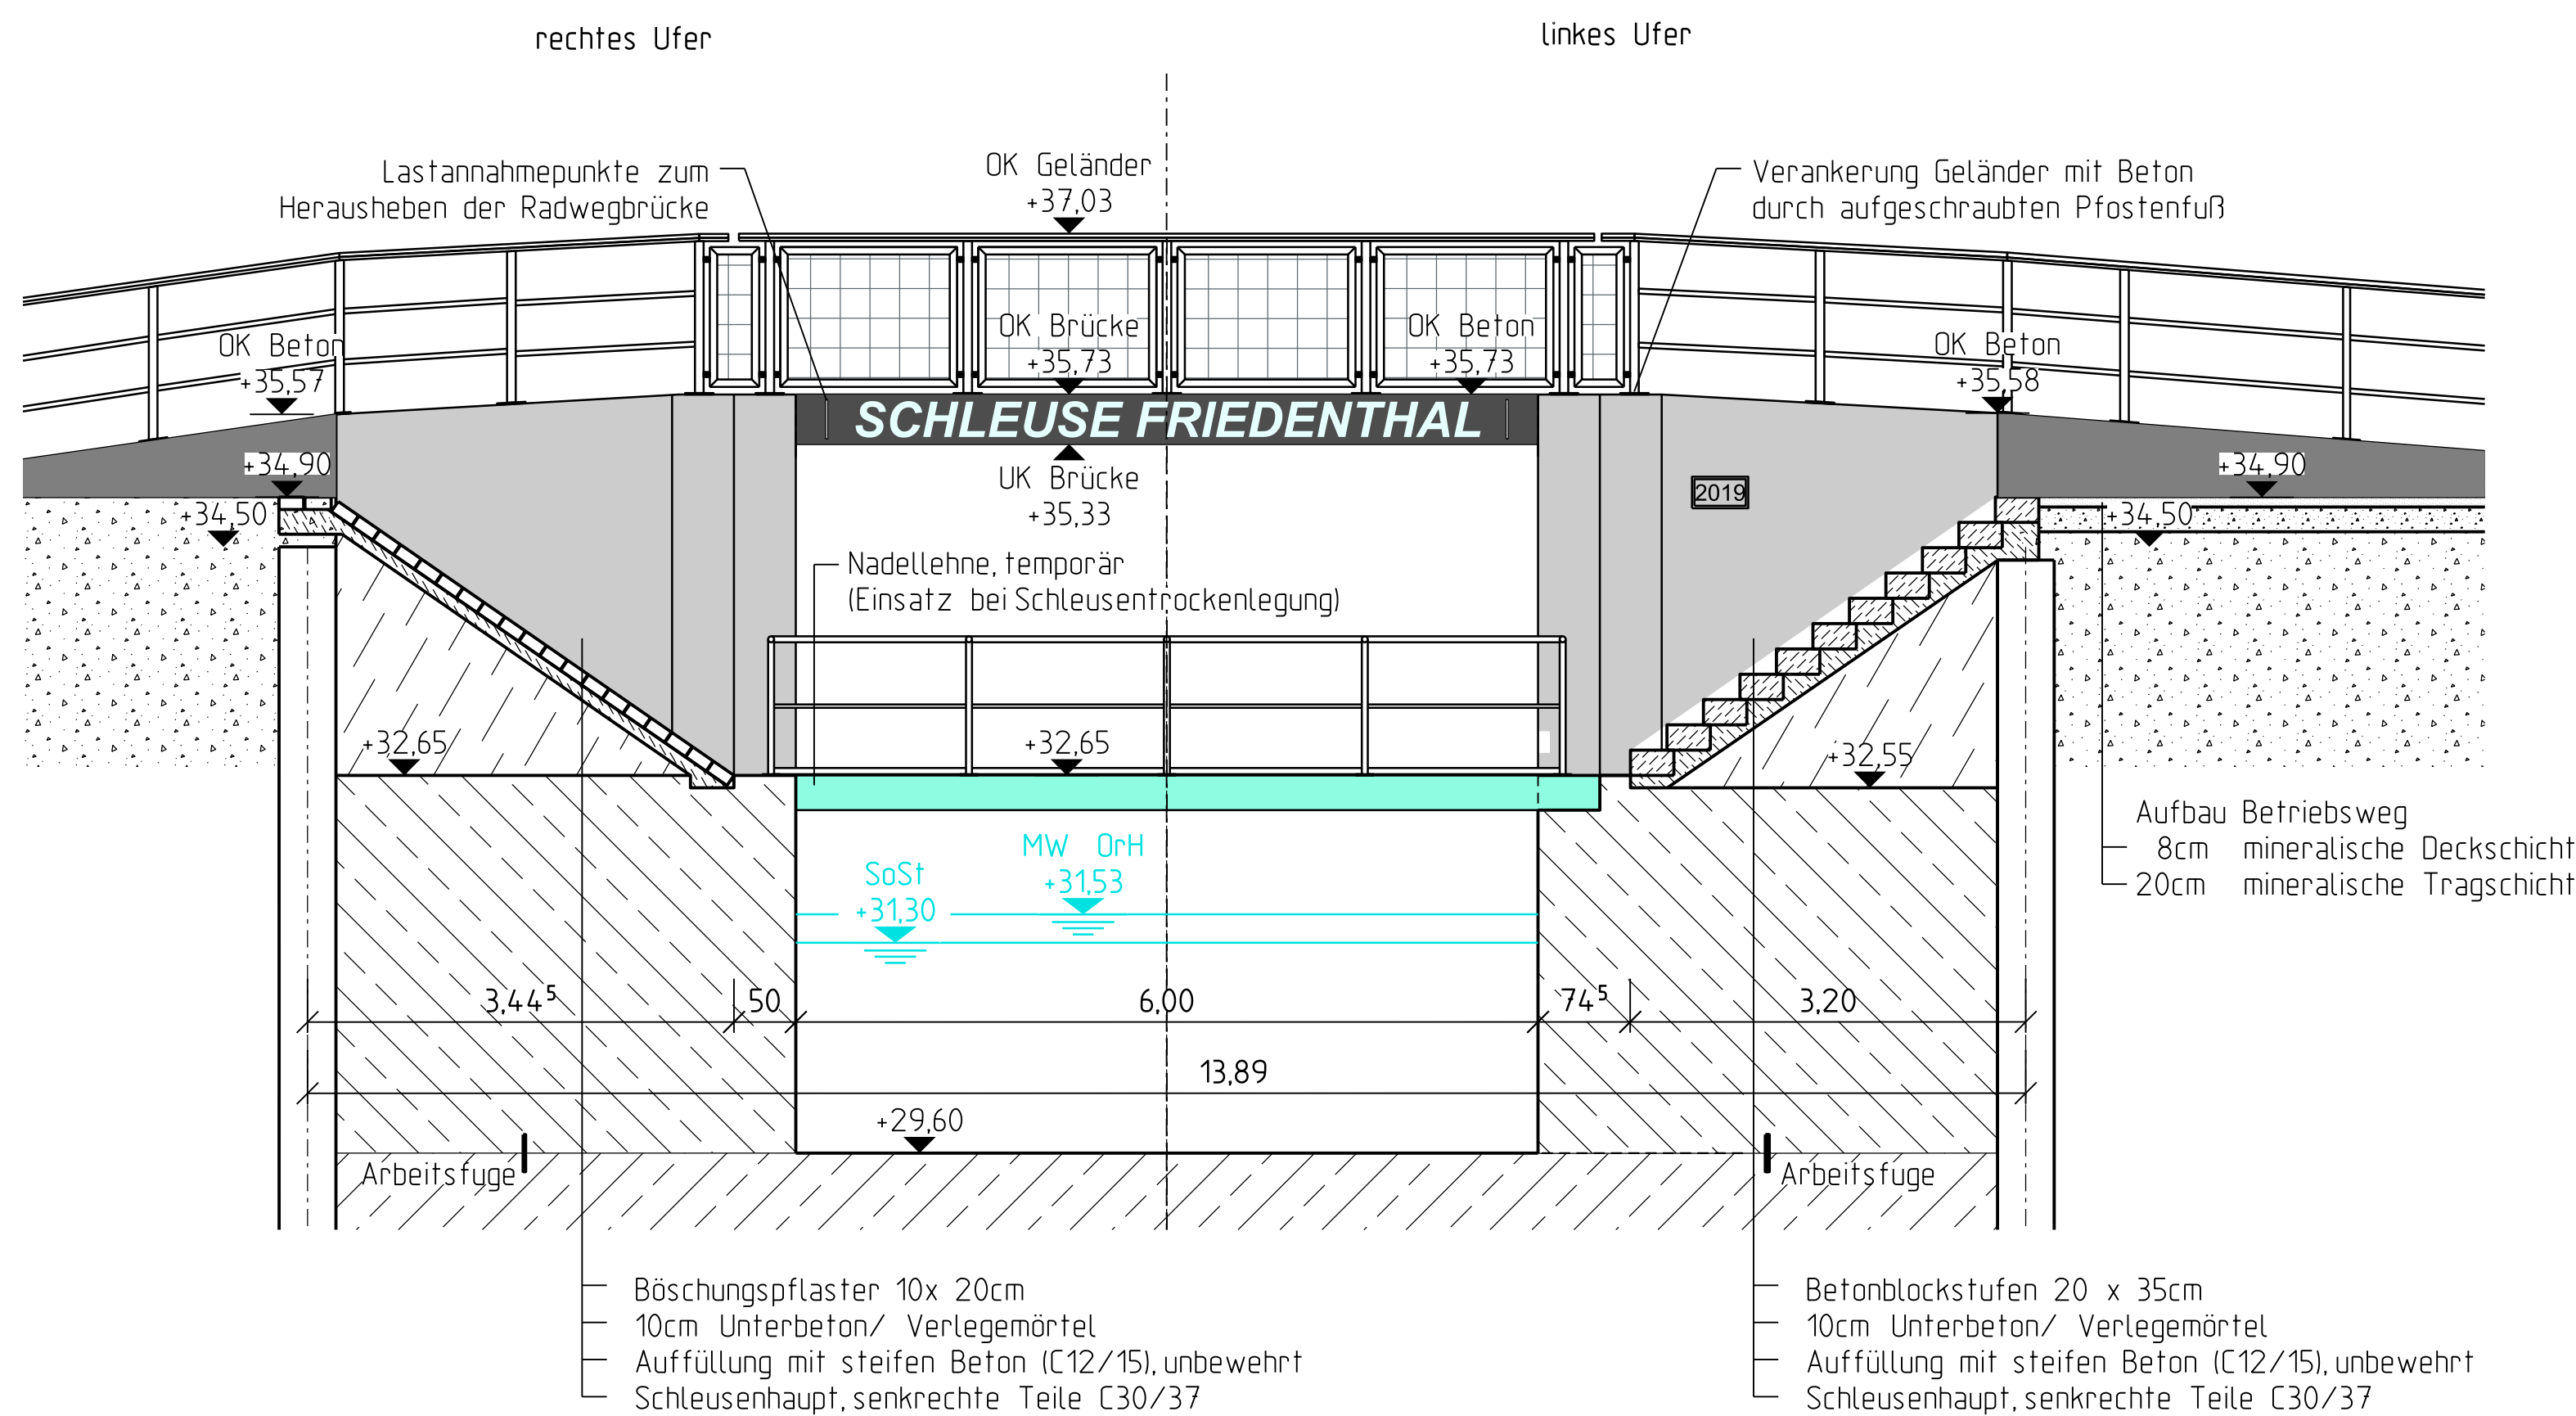

Legende

- Wasserfläche, zukünftig
- Betonfläche Häupter
- Ausrüstung Stahlbau
- Ausrüstung Stahlwasserbau
- Radwegbrücke, heraushebbar
- Unterwasserbeton
- Sauberkeitsschicht, Unterbeton/ Verlegemörtel
- Stahlbeton
- Böschungspflaster
- mineralische Deckschicht
- mineralische Tragschicht

hierzu gehören:

Blatt Bezeichnung

- 101 Draufsicht und Längsschnitt
- 102 Ansichten von Unter- und Oberwasser
- 104 Unterhaupt - Draufsicht, Schnitte

Höhenbezug: DHN92

Lagebezug: ETRS 89

Genehmigt Oranienburg.	Unterschrift	
Stadt Oranienburg Geprüft Oranienburg.	Unterschrift im Auftrag	
Stadt Oranienburg Aufgestellt Oranienburg.	Unterschrift im Auftrag	
Stadt Oranienburg Zeichnung gefertigt / bearbeitet (Datum, Name)	Vermerk des bearbeitenden Ingenieurbüros	
gez.: 15.12.2017 Dipl.-Ing. Beatrix Bailer	 Planungsgemeinschaft Tief- und Wasserbau GmbH Bäre Berlin Brandenburg Storkower Straße 36A 10407 Berlin Tel.: 030/64389780 Fax: 6438988	
bearb.: 15.12.2017 Dipl.-Ing. Beatrix Bailer	Zeichnung geprüft	
gepr.: 15.12.2017 Dipl.-Ing. Torsten Richter		



Genehmigungsplanung

Stadt Oranienburg
Schloßplatz 1, 16515 Oranienburg

Org/Einh Amt	AB	BWA/Str Nr.	ZB	Kilometer	S	QArt	ObjektidentNr.	Objekt - Teil	ZK	OB	
		5	8	3	5	3	8	0	3	1	1

Objektbenennung	Wiederherstellung Schleuse Friedenthal (Ersatzneubau)
Objektteil	Straßen, Wege, Parkplätze
Einzelheit	Radwegbrücke, Betriebsstreppe

Entwurf Nr. WIN-4081-	Blatt-Nr. 402
Zeichnung Nr.	Maßstab 1:50