Querschnitte km 3+120 bis 2+920

Maßstab 1:100

Oranienburger Havel Querprofil - km 3+120

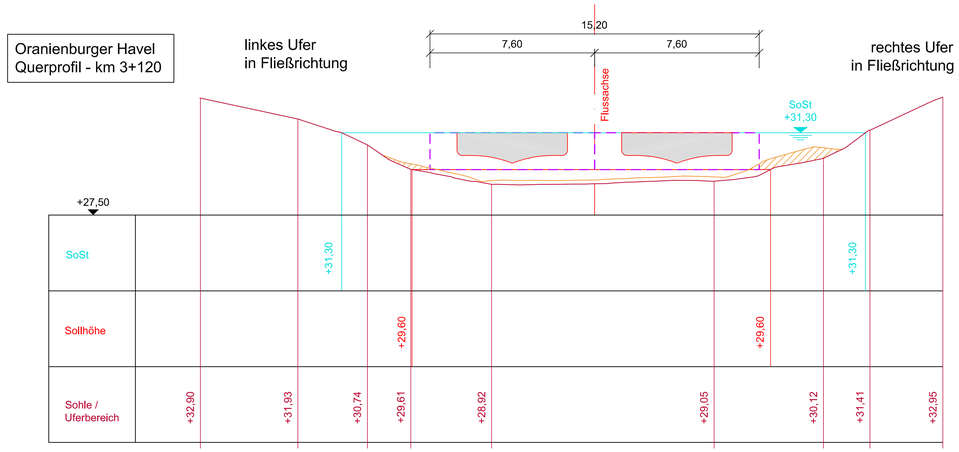

Oranienburger Havel Querprofil - km 2+970

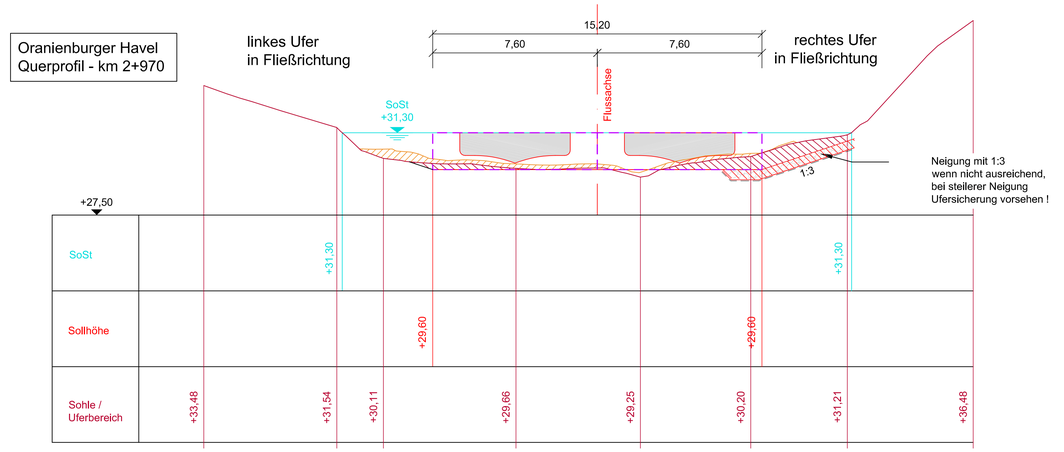

Oranienburger Havel Querprofil - km 3+070

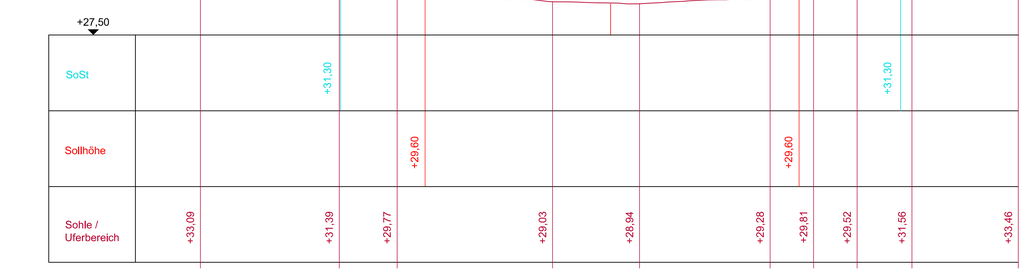

Oranienburger Havel Querprofil - km 2+920

Oranienburger Havel Querprofil - km 3+020

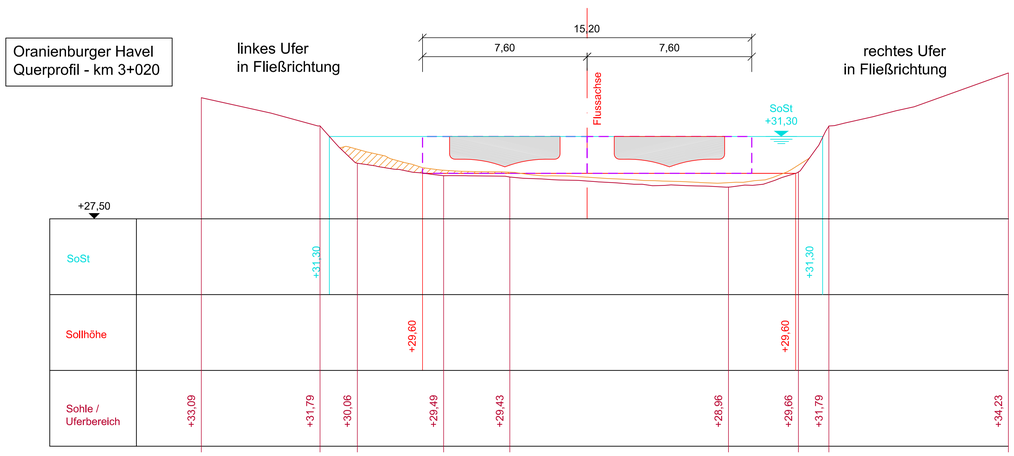

Legende:

- Ausbaggerung weiche Sohle
- Ausbaggerung feste Sohle
- Ausbaggerung Sohlsicherung
- Fahrrinnenkasten
- Schiffssymbol BS 25

Höhenbezug: DHHN92 Lagebezug: ETRS 89

Version/Index	Änderungen bzw. Ergänzungen / zugehörige Pläne	Datum	Name
a	Bezeichnung UW NoSt in SoSt	16.07.2018	Krause

Genehmigt Oranienburg, Stadt Oranienburg — Unterschrift

Geprüft Oranienburg, Stadt Oranienburg — Unterschrift, Im Auftrag

Aufgestellt Oranienburg, Stadt Oranienburg — Unterschrift, Im Auftrag

Zeichnung gefertigt / bearbeitet (Datum, Name)

gez.: 09.03.2018 Karina Krause

bearb.: 09.03.2018 Dipl.-Ing. Jacqueline Kanzler

gepr.: 09.03.2018 Dipl.-Ing. Torsten Richter

Vermerk des bearbeitenden Ingenieurbüros

Planungsgemeinschaft Tief- und Wasserbau GmbH
Büro Berlin / Brandenburg
Storkower Straße 99A 10407 Berlin
Tel.: 03G/54389780 Fax: /54389588

Zeichnung geprüft

Genehmigungsplanung

Stadt Oranienburg
Schloßplatz 1, 16515 Oranienburg

OrgEinh Amt	AB	BWaStr Nr	ZB	Kilometer	S	ObjektidentNr. OArt		Objekt- Teil	ZK	OB

Objektbenennung: Wiederherstellung der Oranienburger Havel (OHv) km 2,57 - 3,91 als Wasserstraße

Objektteil: Querschnitte

Einzelheit: OHv km 3+120 bis km 2+920

Entwurf Nr.	Blatt-Nr.
	07a
Zeichnung Nr.	Maßstab
	1:100