

Biotoptypisierung

gem. Biotoptypenkartierung Bbg. (2011)

	Info	Fläche
	Aleen	07141
	Bahnanlage, mit Gehölzbewuchs	1266101 29.039 m²
	Bahnanlage, ohne Gehölzbewuchs	1266102 9.857 m²
	Bahnbrache, mit Gehölzbewuchs	126631 5.572 m²
	Bahnhofanlagen	12662
	Bauflächen, Baustellen	12730 11.568 m²
	Baumreihen (Linienbiotop)	07142
	Erlenbestand	08700003 8.193 m²
	Feldgehölze (Linienbiotop)	07115
	Gleisanlagen außerhalb der Bahnhöfe (Linienbiotop)	12661
	Gräben (Linienbiotop)	01130
	Grünlandbrachen frischer Standorte	0513201 45.145 m²
	Hecken und Windschutzstreifen von Bäumen überschirt (Linienbiotop)	07132
	Hochstaudenfluren feuchter bis nasser Standorte	0514101 4.397 m²
	Industrie- und Gewerbebrache	12320 13.694 m²
	Industrie-, Gewerbe-, Handels- und Dienstleistungsfächen (in Betrieb), mit geringem Grünflächenanteil	12312 45.618 m²
	Industrie-, Gewerbe-, Handels- und Dienstleistungsfächen (in Betrieb), mit hohem Grünflächenanteil	12311 21.614 m²
	Kahlfächen, Rodungen	082619 15.270 m²
	Kiefernbestand	08480000 20.469 m²
	Lagerflächen	12740 36.963 m²
	Laub-Nadel-Mischbestand	08560080 25.134 m²
	Müll-, Bauschutt- u. sonst. Deponien mit erkennbarem Bewuchs	12712 54.074 m²
	Nadel-Laub-Mischbestand	086688 86.947 m²
	Pappelbestand	08350806 8.583 m²
	Parkplätze versiegelt, mit regelmäßigem Baumbestand	126431 8.947 m²
	Parkplätze versiegelt, ohne Baumbestand	126432 6.891 m²
	Solitäräume oder kleine Baumgruppen (Punktbiotop)	07150
	Straßen (Linienbiotop)	12610
	Umspannwerk	12522 2.675 m²
	Ver- und Entsorgungsanlage (Punktbiotop)	12500
	Ver- und Entsorgungsanlage	12500 127 m²
	Vorwald	08280 4.530 m²
	Wege (Linienbiotop)	12650
	Zaunsechsen	
	erschichtige oder kleine Baumgruppen (Punktbiotop)	07153
	junge Aufforstung	08262 59.460 m²
	ruderale Pionier-, Gras- und Staudenflur, mit Gehölzbewuchs (10 - 30 %)	032002 31.509 m²
	ruderale Pionier-, Gras- und Staudenflur, weitgehend ohne Gehölzbewuchs (< 10 %)	032001 76.965 m²
	sonst. Laubholzbestand inkl. Roteiche	0838000 69.981 m²
	standorttypischer Gehölzsaum an Gewässern (Linienbiotop)	07190
Summe:		703.771 m²

Projektinformationen

- Baufeldgrenze
- 300m Wirkraum 50 m
- technische Planung


unvermeidliche erhebliche Beeinträchtigungen

anlagebedingt

- Kranstellfläche, Fundament, WKA
- Windenergieanlage inkl. Projektions- und Abstandsfläche

baubedingt

- Baustelleneinrichtungen-, Montage- und Lagerflächen, Baustellenzufahrt / Zuwegung

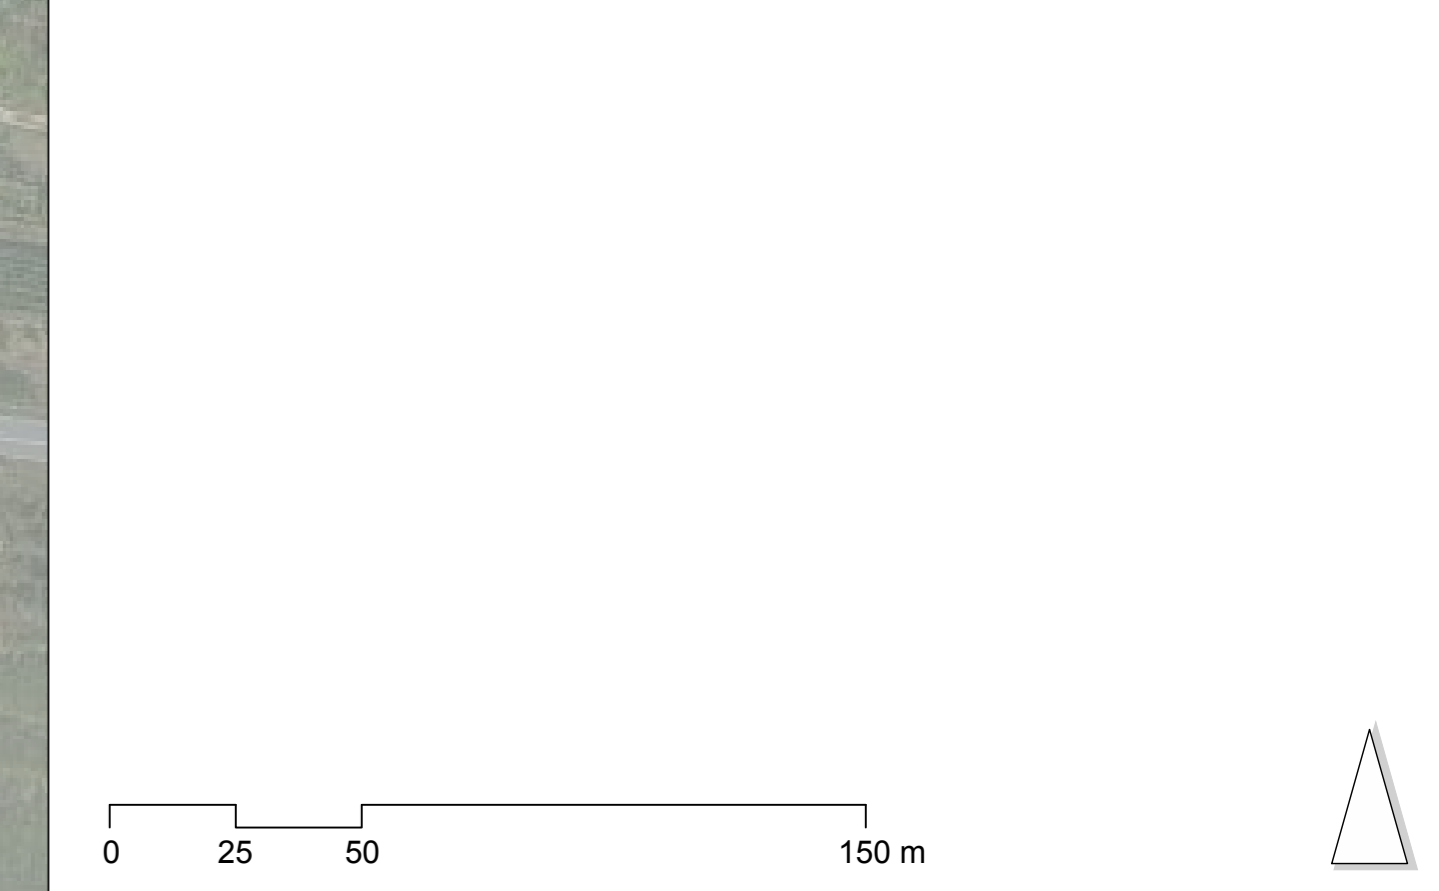

Plangrundlagen

Technische Planung: Energiequelle (Stand 03.2017)
 Orthofoto: Bing Maps ©2017 DigitalGlobe, ©2017 GeoEye, ©2017 GeoContent (p) Intergraph, ©2017 Microsoft Corporation, ©2017 Google Earth / Google Maps

Jede weitere Vervielfältigung, Verwendung für sonstige Zwecke oder Weitergabe an sonstige Dritte ist unzulässig.

Auftraggeber

Energiequelle GmbH
 Hauptstraße 44, 15806 Zossen / OT Kallinchen
 fon (0 33 76 9) 871-0 fax (0 33 76 9) 871-309

Fachplaner

büro inoblich
 Landschaftsarchitekten BOLA/FLA
 Heinrich-Herne-Straße 13, 15537 Erkner
 fon (0 33 62) 8 83 61-0 fax (0 33 62) 8 83 61-59

Lagebezug: RD 83
 Landkreis: Teltow-Fläming
 Gemarkung: verschiedene

Höhenbezug: DHHN 92
 Gemeinde: Ludwigfelde
 Flurstück: verschiedene

Datum	Name	Unterschrift
Gez.: 28.04.17	Hei	
Bearb.: 28.04.17	Jam	
Gepr.: 28.04.17	Win	

Windpark Ludwigfelde
 "Bestands- und Konfliktplan"

Auftragsnr.: 16-107_E
 Phase: Genehmigungsplanung
 Plan-Nr.: 16-107_BeKo
 Plan-Maß: 1:189 mm x 941 mm
 Maßstab: 1:1.650
 Blatt: 1