Längsschnitt 1-1'

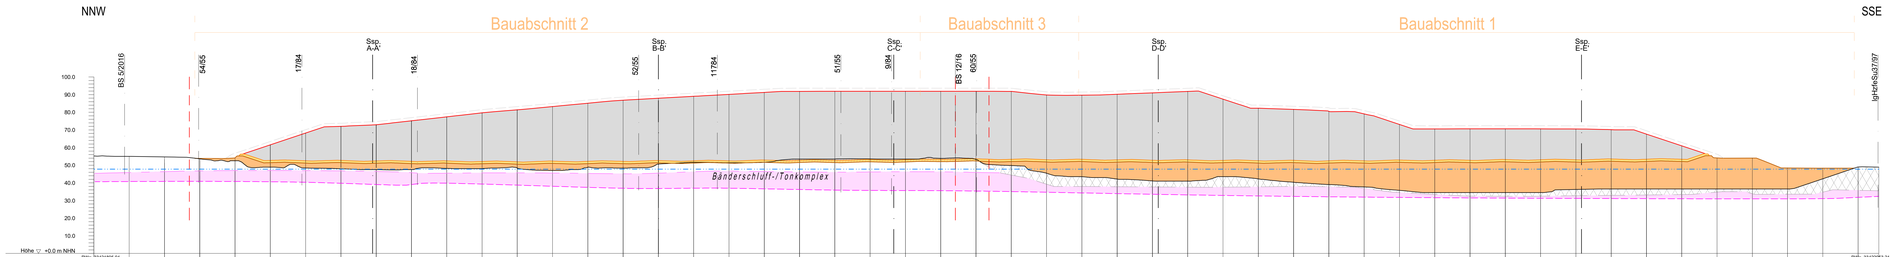

Legende:

- Grenze zugelassener bergrechtlicher Betriebspläne
- OK Istgelände basierend auf dem Risswerk vom 19.09.2017 (auszugsweise) der Gerhard Jursa & Christine Umpfenbach
- rekonstruiertes Liegendes, Grundlage: Riss 2012
- Rückverfüllte Bereiche gem. Liegendes bzw. Einbaubereiche Dämme
- Deponieplanum = Unterkante Systemkomponente Geologisch - technische Barriere
- OK Geologisch - technische Barriere
- OK Sollkontur Deponiekörper (Rohprofilierung)
- OK Oberflächenabdichtung
- Abtragsmassen zur Herstellung Deponieplanum
- Auffüllung zur Herstellung Deponieplanum
- Einbaumassen zur Herstellung Geologisch - technische Barriere
- Deponiekörper einschl. Ausgleichsschicht
- Ausweisung Bauabschnitte BA1 bis BA3
- 17/84 Lage Bohraufschluss *(Bohrung senkrecht auf Schnittspur projiziert)*
- OK Bänderschluff-/Tonkomplex
- UK Bänderschluff-/Tonkomplex
- prognostizierter höchstmöglicher Grundwasserstand (nach Abschluss Deponie und Umsetzung ABP Tagebau Ost)

Übersicht: Bauabschnitte und Lage der Schnittprofile

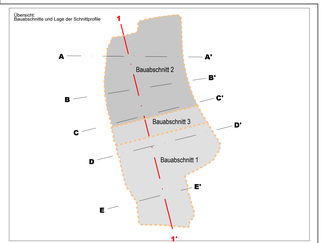

Rev.	Datum	Bemerkung	bearbeitet	gezeichnet	geprüft
b	19.03.2021	Änderung Text Barriere	J. Friedrich	A. Stephan	D. Meyer
a	14.09.2020	Anhebung der Deponiebasis um 1,5 m	J. Friedrich	A. Stephan	D. Meyer

AUFTRAGGEBER:
HKV Herzfelder Kreislaufwirtschafts- und Verwertungs GmbH
Strausberger Straße 8h
15378 Rüdersdorf-Herzfelde
Tel.: 033434 14908120
Fax: 033434 14908102
E-Mail: info@hkv-umwelt.de

REG.-NUMMER:

bearbeitet		
geprüft		
Herzfelde, 23.03.2021 Ort, Datum	Unterschrift	

AUFTRAGNEHMER:
G.U.B. Ingenieur AG
Katharinenstraße 11
D-08056 Zwickau
Telefon: : 0375-27175-0
Telefax: : 0375-27175-1299
E-Mail: www.gub-ing.de
E-Mail: info@gub-ing.de

GEO UMWELT BAU

PROJEKTNUMMER: DDB 17 0303

bearbeitet	15.01.2018	Friedrich/Rost
gezeichnet	17.01.2018	Schauer/Angiletta
geprüft	17.01.2018	Rost
Dresden, 07.02.2018 Ort, Datum	Unterschrift	

PROJEKT:
Errichtung und Betrieb einer Deponie der Deponieklasse 0 im ehemaligen Tontagebau Herzfelde

Maßstab (m): 1 : 1 000

Plan-Nr.: G 1.6.1, Rev. b

Blatt-Nr.: 1/1

PLANINHALT:
Geologischer Schnitt
Längsschnitt 1-1'

ENTWURFS- UND GENEHMIGUNGSPLANUNG

Dateiname: G_1_6_1b.dwg

Format: A0 nor. x 1480 mm 0,43 m²

Das beim Planverfasser hinterlegte Original trägt die Originalunterschriften

Blatt 1/1 DOCUMENT