



Querschnitt B-B'

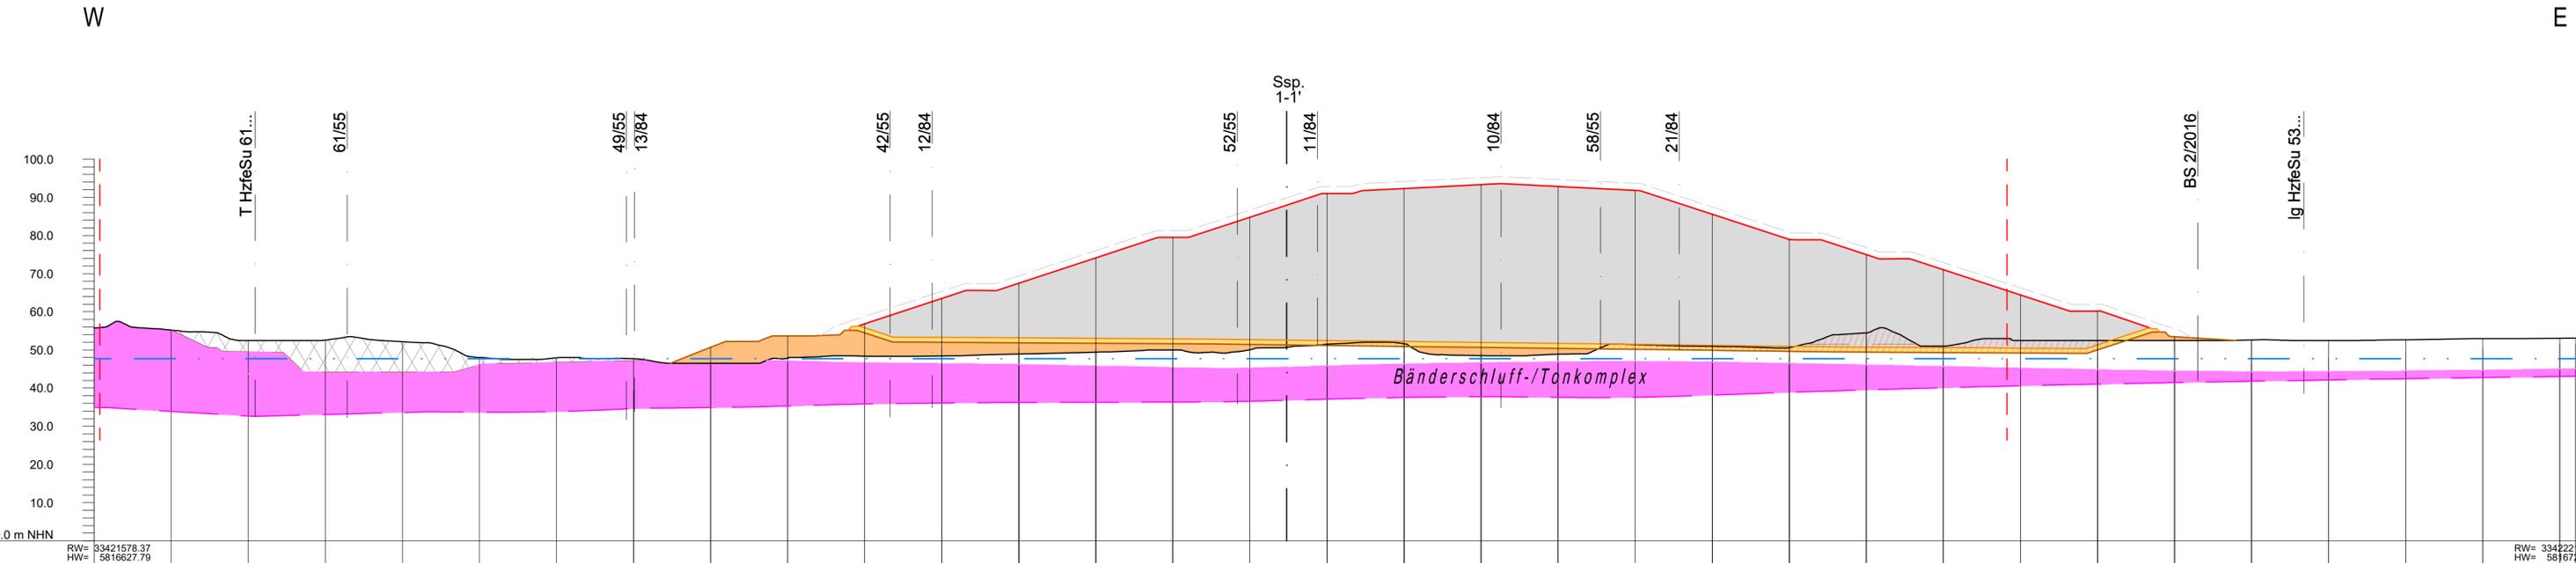

Station	0+000.00	0+020.00	0+040.00	0+060.00	0+080.00	0+100.00	0+120.00	0+140.00	0+160.00	0+180.00	0+200.00	0+220.00	0+240.00	0+260.00	0+280.00	0+300.00	0+320.00	0+340.00	0+360.00	0+380.00	0+400.00	0+420.00	0+440.00	0+460.00	0+480.00	0+500.00	0+520.00	0+540.00	0+560.00	0+580.00	0+600.00	0+620.00	0+640.00	0+644.13
OK Deponie:																																		
Deponieplanum:									50.70	53.68	54.48	56.67	67.50	74.15	79.50	84.78	90.99	92.33	93.33	92.85	91.86	85.72	78.93	74.97	71.02	64.41	60.19	53.46	44.47	44.70	44.97	44.57		
OK Bänderschlufl-/Tonkomplex:	46.86	46.82	46.82							47.11	46.63	46.42	46.16	45.77	45.36	45.24	45.80	46.28	46.62	46.86	46.78	46.44	46.05	45.65	45.23	44.81	44.46	44.30	44.32	44.47	44.70	44.97	44.57	
OK Istgelände:	55.76	55.22	52.50	52.59	52.16	48.00	47.94	47.72	46.50	47.90	48.36	48.45	48.93	49.44	50.00	50.04	51.51	51.62	48.54	48.91	51.39	50.92	50.81	54.47	51.00	52.50	52.62	52.50	52.62	52.68	53.00	53.09	53.12	

- Legende:**
- Grenze zugelassener bergrechtlicher Betriebspläne
 - OK Istgelände basierend auf dem Risswerk vom 19.09.2017 (auszugsweise) der Gerhard Jursa & Christine Umpfenbach
 - - - rekonstruiertes Liegendes, Grundlage: Riss 2012
 - XXXX Rückverfüllte Bereiche gem. Liegendes bzw. Einbaubereiche Dämme
 - Deponieplanum = Unterkante Systemkomponente Geologisch - technische Barriere
 - OK Geologisch - technische Barriere
 - OK Sollkontur Deponiekörper (Rohprofilierung)
 - - - OK Oberflächenabdichtung
 - Abtragsmassen zur Herstellung Deponieplanum
 - Auffüllung zur Herstellung Deponieplanum
 - Einbaumassen zur Herstellung Geologisch - technische Barriere
 - Deponiekörper einschl. Ausgleichsschicht
 - - - Ausweisung Bauabschnitte BA1 bis BA3
 - 17/84 Lage Bohraufschluss (Bohrung senkrecht auf Schnittpur projiziert)
 - OK Bänderschlufl-/Tonkomplex
 - UK Bänderschlufl-/Tonkomplex
 - prognostizierter höchstmöglicher Grundwasserstand (nach Abschluss Deponie und Umsetzung ABP Tagebau Ost)

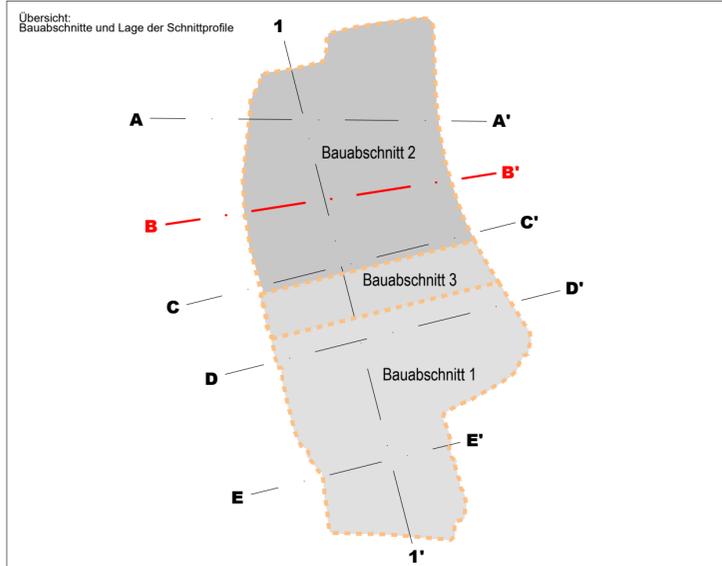

Rev.	Datum	Bemerkung	bearbeitet	gezeichnet	geprüft
b	19.03.2021	Änderung Text Barriere	J. Friedrich	A. Stephan	D. Meyer
a	14.09.2020	Anhebung der Deponiebasis um 1,5 m	J. Friedrich	A. Stephan	D. Meyer

AUFTRAGGEBER:
 HKV Herzfelder Kreislaufwirtschafts- und Verwertungs GmbH
 Strausberger Straße 8h
 15378 Rüdersdorf-Herzfelde
 Tel.: 033434 14908120
 Fax: 033434 14908102
 E-Mail: info@hkv-umwelt.de

REG.-NUMMER:
 bearbeitet
 geprüft

Herzfelde, 21.01.2022
 Ort, Datum
 Unterschrift

AUFTRAGNEHMER:
 G.U.B. Ingenieur AG
 Katharinenstraße 11
 D-08056 Zwickau

PROJEKTNUMMER:
 DDB 17 0393

bearbeitet 15.01.2018 Friedrich/Rost
 gezeichnet 17.01.2018 Schauer/Angeliella
 geprüft 17.01.2018 Rost

Dresden, 07.02.2018
 Ort, Datum
 Unterschrift

PROJEKT:
 Errichtung und Betrieb einer Deponie der Deponieklasse 0 im ehemaligen Tontagebau Herzfelde

Maßstab (m): 1 : 1 000
 Plan-Nr.: G 1.6.3, Rev. b
 Blatt-Nr.: 1/1

PLANINHALT:
 Geologischer Schnitt
 Querschnitt B-B'

ENTWURFS- UND GENEHMIGUNGSPLANUNG
 Dateiname: G_1_6_3b.dwg
 Format: 297 mm x 1100 mm 0,33 m²

Das beim Planverfasser hinterlegte Original trägt die Originalunterschriften.