


WSW


ENE

# Querschnitt D-D'

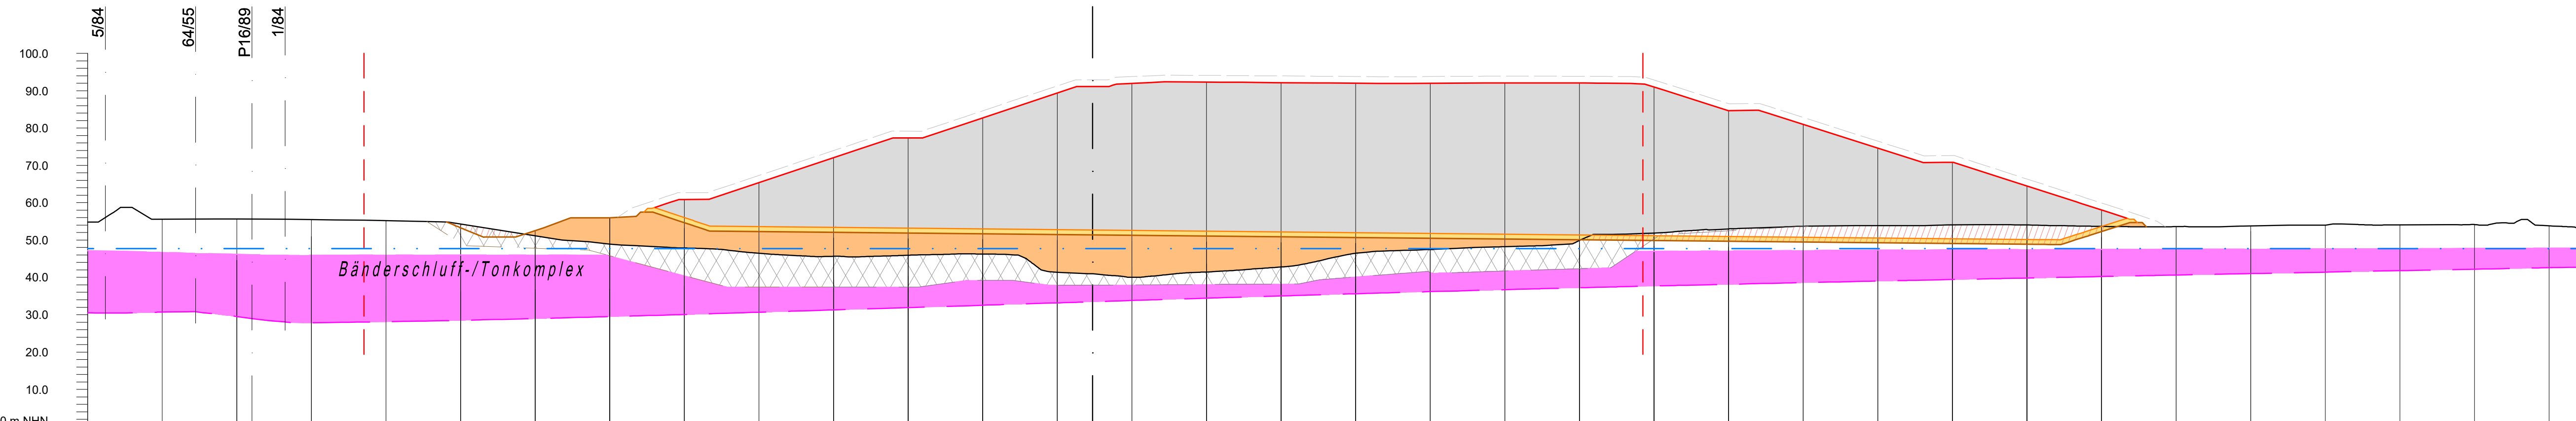

Station	OK Deponie	Deponieplanum	OK Bänderschlufl-/Tonkomplex	OK Istgelände
0+000.00			47.13	54.84
0+020.00			46.72	55.59
0+040.00			46.19	55.66
0+060.00			45.91	55.49
0+080.00			46.00	55.19
0+100.00		53.28	46.01	54.29
0+120.00		52.54	45.99	51.14
0+140.00		55.97	45.95	48.93
0+160.00	60.88	54.65	47.89	47.89
0+180.00	65.40	52.28	46.46	46.46
0+200.00	72.07	52.08	45.65	45.65
0+220.00	77.37	51.88	45.94	45.94
0+240.00	82.74	51.68	46.26	46.26
0+260.00	89.40	51.48	41.38	41.38
0+280.00	91.98	51.28	40.00	40.00
0+300.00	92.32	51.08	41.45	41.45
0+320.00	92.16	50.88	42.79	42.79
0+340.00	92.01	50.68	46.47	46.47
0+360.00	92.00	50.48	47.47	47.47
0+380.00	92.10	50.28	48.22	48.22
0+400.00	92.07	50.08	49.92	49.92
0+420.00	91.00	49.88	51.89	51.89
0+440.00	84.65	49.68	53.01	53.01
0+460.00	80.96	49.48	53.71	53.71
0+480.00	74.60	49.28	53.87	53.87
0+500.00	70.83	49.08	54.06	54.06
0+520.00	64.47	48.88	54.04	54.04
0+540.00	58.06	52.27	53.67	53.67
0+560.00		47.56	53.61	53.61
0+580.00		47.60	53.80	53.80
0+600.00		47.65	54.00	54.00
0+620.00		47.70	54.09	54.09
0+640.00		47.76	54.15	54.15
0+660.00		47.82	53.81	53.81
0+667.40			53.00	53.00

- Legende:**
- Grenze zugelassener bergrechtlicher Betriebspläne
  - OK Istgelände basierend auf dem Risswerk vom 19.09.2017 (auszugsweise) der Gerhard Jursa & Christine Umpfenbach
  - - - - - rekonstruiertes Liegendes, Grundlage: Riss 2012
  - XXXXXX Rückverfüllte Bereiche gem. Liegendes bzw. Einbaubereiche Dämme
  - Deponieplanum = Unterkante Systemkomponente Geologisch - technische Barriere
  - OK Geologisch - technische Barriere
  - OK Sollkontur Deponiekörper (Rohprofilierung)
  - - - - - OK Oberflächenabdichtung
  - Abtragsmassen zur Herstellung Deponieplanum
  - Auffüllung zur Herstellung Deponieplanum
  - Einbaumassen zur Herstellung Geologisch - technische Barriere
  - Deponiekörper einschl. Ausgleichsschicht
  - - - - - Ausweisung Bauabschnitte BA1 bis BA3
  - 17/84 Lage Bohraufschluss (Bohrung senkrecht auf Schnittspur projiziert)
  - OK Bänderschlufl-/Tonkomplex
  - UK Bänderschlufl-/Tonkomplex
  - prognostizierter höchstmöglicher Grundwasserstand (nach Abschluss Deponie und Umsetzung ABP Tagebau Ost)

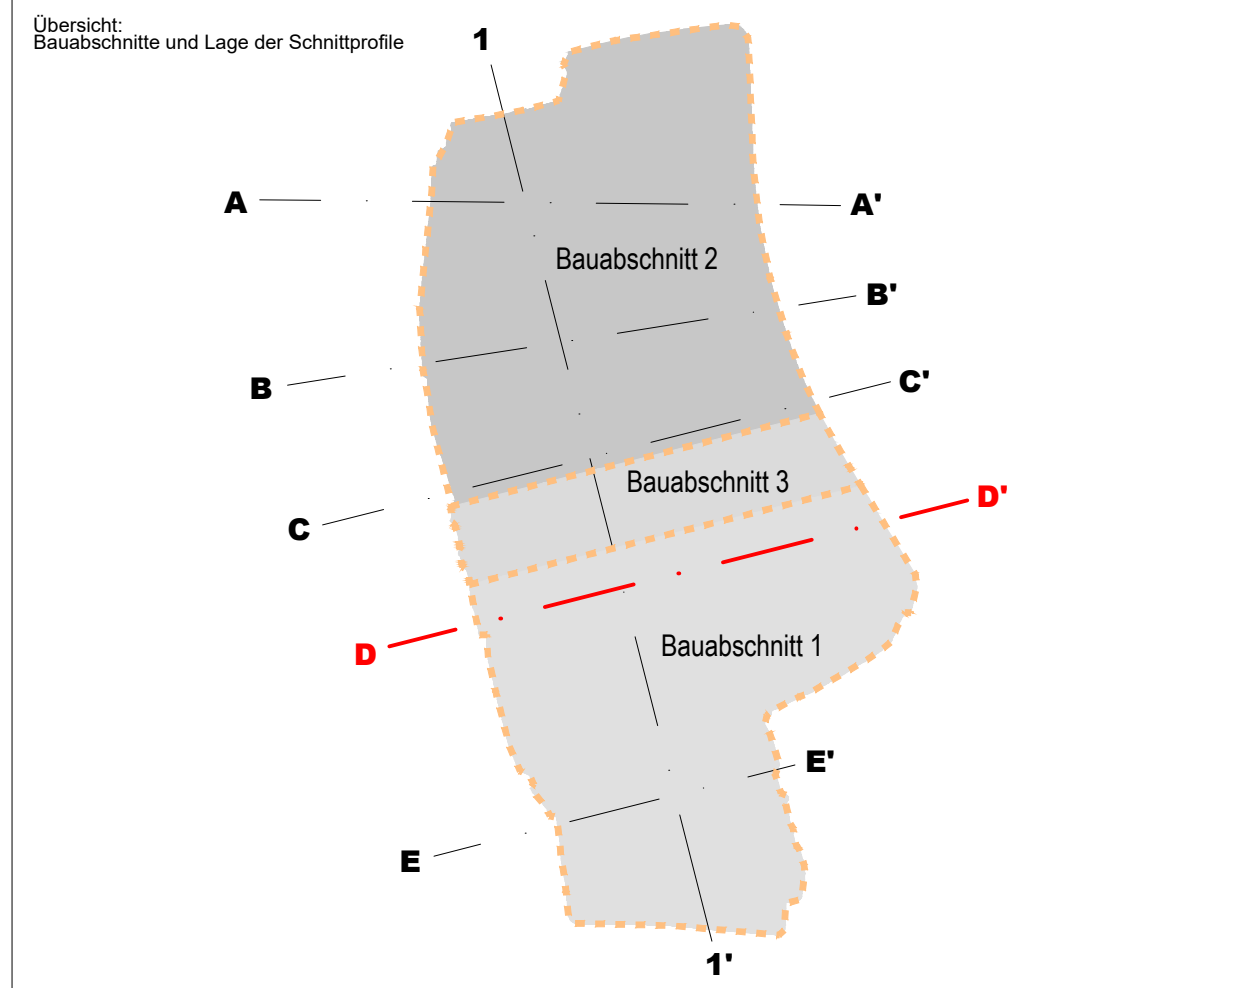

Rev.	Datum	Bemerkung	bearbeitet	gezeichnet	geprüft
b	19.03.2021	Änderung Text Barriere	J. Friedrich	A. Stephan	D. Meyer
a	14.09.2020	Anhebung der Deponiebasis um 1,5 m	J. Friedrich	A. Stephan	D. Meyer

**AUFTRAGGEBER:**  
HKV Herzfelder Kreislaufwirtschafts- und Verwertungs GmbH  
Strausberger Straße 8h  
15378 Rüdersdorf-Herzfelde  
Tel.: 033434 14908120  
Fax: 033434 14908102  
E-Mail: info@hkv-umwelt.de

**REG.-NUMMER:**  
bearbeitet  
geprüft

Herzfelde, 21.01.2022  
Ort, Datum  
*K. Jäger*  
Unterschrift

**AUFTRAGNEHMER:**  
G.U.B. Ingenieur AG  
Katharinenstraße 11  
D-08056 Zwickau

**PROJEKTNUMMER:** DDB 17 0393

bearbeitet	15.01.2018	Friedrich/Rost
gezeichnet	17.01.2018	Schauer/Angeliella
geprüft	17.01.2018	Rost

Dresden, 07.02.2018  
Ort, Datum  
*M. J.*  
Unterschrift

**PROJEKT:**  
Errichtung und Betrieb einer Deponie der Deponieklasse 0 im ehemaligen Tontagebau Herzfelde

Maßstab (m): 1 : 1 000

Plan-Nr.: G 1.6.5, Rev. b

Blatt-Nr.: 1/1

**PLANINHALT:**  
Geologischer Schnitt  
Querschnitt D-D'

**ENTWURFS- UND GENEHMIGUNGSPLANUNG**

Dateiname: G\_1\_6\_Sb.dwg  
Format: 297 mm x 1100 mm 0,33 m²