


Querschnitt E-E'


WSW

ENE

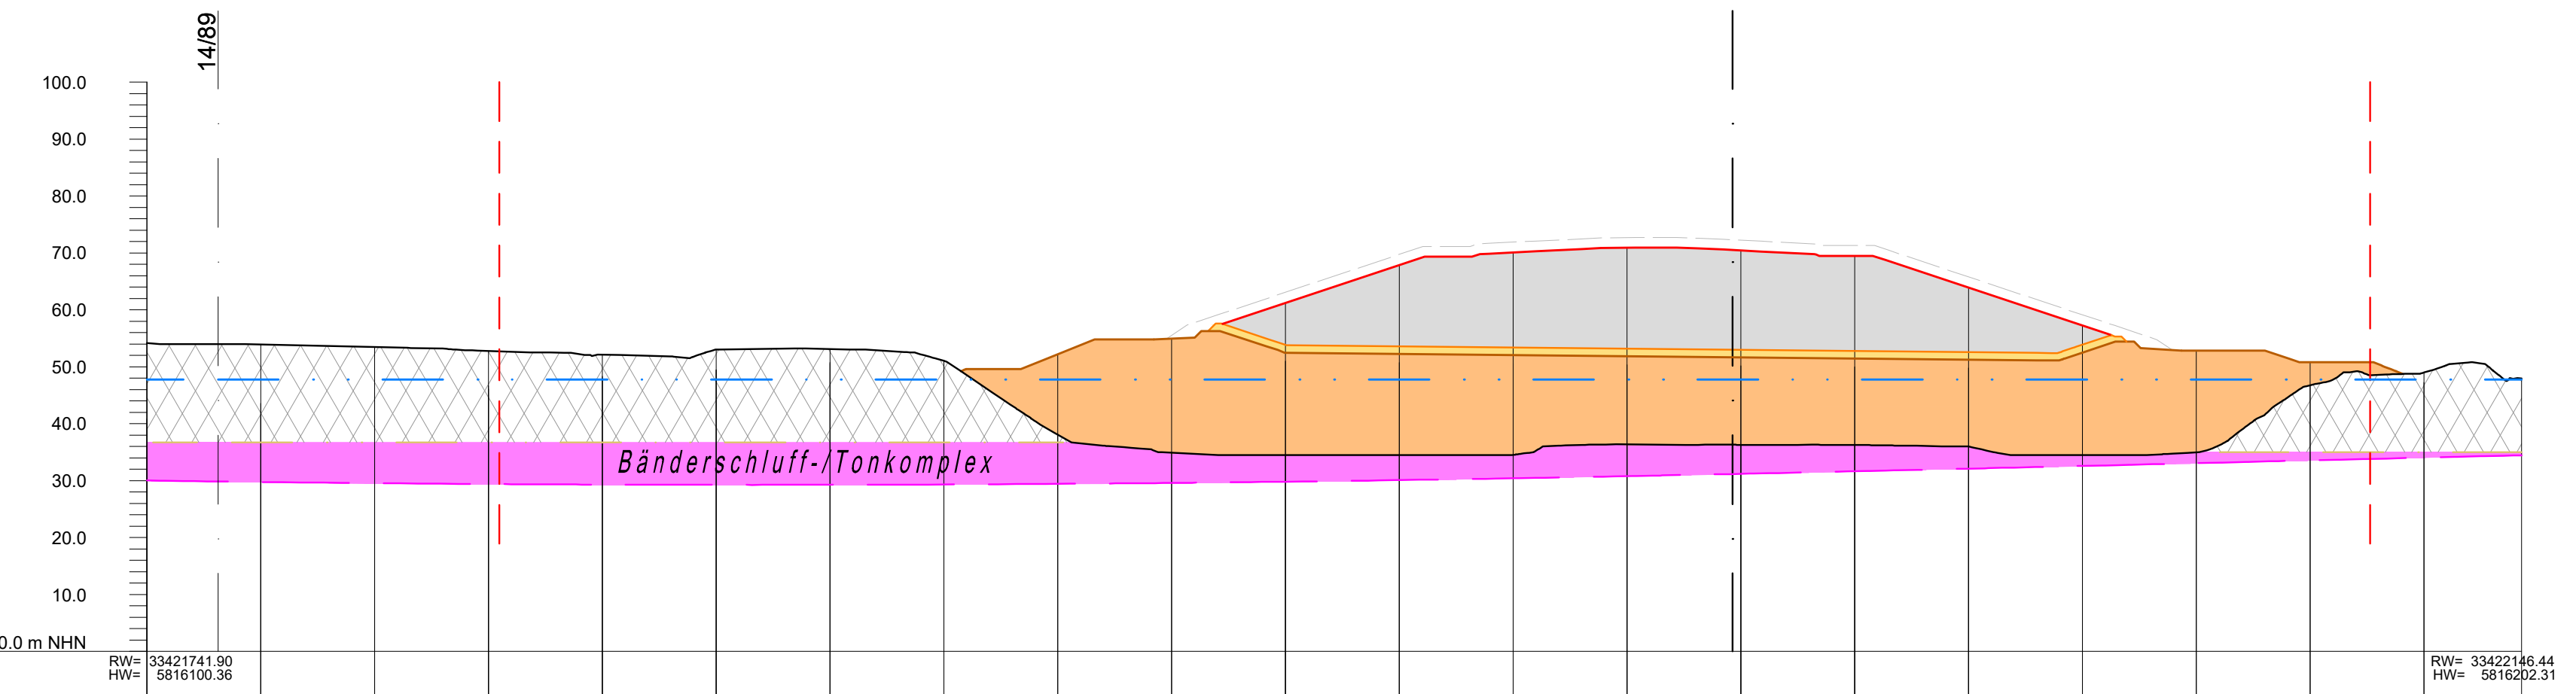

OK Deponie:																					61.18	67.83	70.09	70.91	70.44	69.50	63.90	57.24											
																					52.19	54.79	52.47	52.27	52.07	51.87	51.67	51.47	51.27	52.48	52.83	50.82							
Deponieplanum:																					schnittbezogen nicht existent																		
OK Bänderschlufl-/Tonkomplex:																																							
OK Istgelände:	54.16	53.94	53.47	52.77	52.11	53.00	53.10	51.04	38.10	34.89	34.50	34.50	34.53	36.36	36.30	36.27	35.99	34.50	34.97	46.75	48.97	47.96																	
Station:	0+000.00	0+020.00	0+040.00	0+060.00	0+080.00	0+100.00	0+120.00	0+140.00	0+160.00	0+180.00	0+200.00	0+220.00	0+240.00	0+260.00	0+280.00	0+300.00	0+320.00	0+340.00	0+360.00	0+380.00	0+400.00	0+417.18																	

- Legende:
- Grenze zugelassener bergrechtlicher Betriebspläne
 - OK Istgelände basierend auf dem Risswerk vom 19.09.2017 (auszugsweise) der Gerhard Jursa & Christine Umpfenbach
 - rekonstruiertes Liegendes, Grundlage: Riss 2012
 - Rückverfüllte Bereiche gem. Liegendes bzw. Einbaubereiche Dämme
 - Deponieplanum = Unterkante Systemkomponente Geologisch - technische Barriere
 - OK Geologisch - technische Barriere
 - OK Sollkontur Deponiekörper (Rohprofilierung)
 - OK Oberflächenabdichtung
 - Abtragungsmassen zur Herstellung Deponieplanum
 - Auffüllung zur Herstellung Deponieplanum
 - Einbaumassen zur Herstellung Geologisch - technische Barriere
 - Deponiekörper einschl. Ausgleichsschicht
 - Ausweisung Bauabschnitte BA1 bis BA3
 - Lage Bohraufschluss (Bohrung senkrecht auf Schnittpur projiziert)
 - OK Bänderschlufl-/Tonkomplex
 - UK Bänderschlufl-/Tonkomplex
 - prognostizierter höchstmöglicher Grundwasserstand (nach Abschluss Deponie und Umsetzung ABP Tagebau Ost)

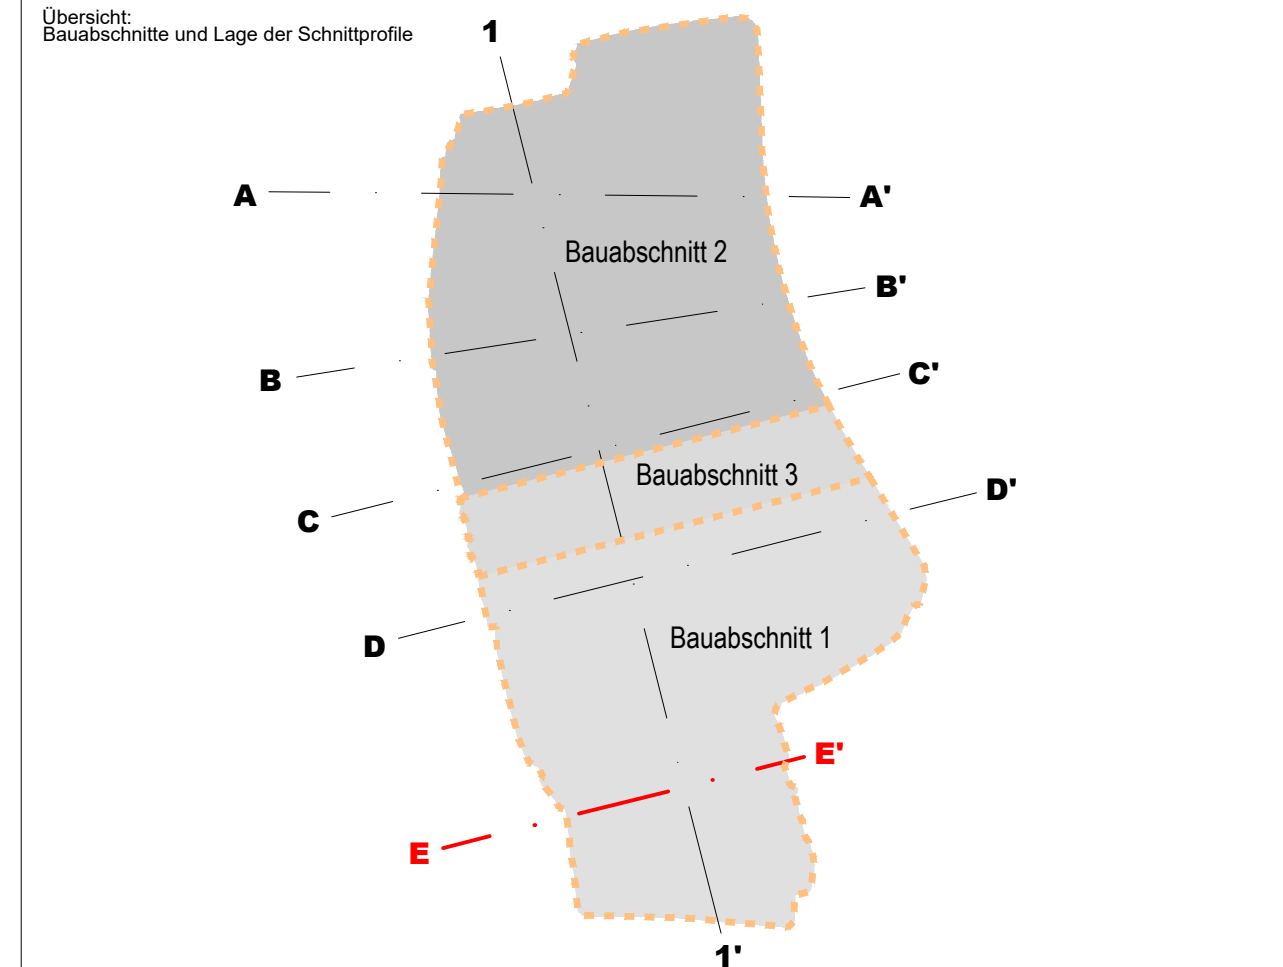

Rev.	Datum	Bemerkung	bearbeitet	gezeichnet	geprüft
b	19.03.2021	Änderung Text Barriere	J. Friedrich	A. Stephan	D. Meyer
a	14.09.2020	Anhebung der Deponiebasis um 1,5 m	J. Friedrich	A. Stephan	D. Meyer

AUFTRAGGEBER:
HKV Herzfelder Kreislaufwirtschafts- und Verwertungs GmbH
Strausberger Straße 8h
15378 Rüdersdorf-Herzfelde
Tel.: 033434 14908120
Fax: 033434 14908102
E-Mail: info@hkv-umwelt.de

REG.-NUMMER:

bearbeitet

geprüft

Herzfelde, 21.01.2022

AUFTRAGNEHMER:
G.U.B. Ingenieur AG
Katharinenstraße 11
D-08056 Zwickau

PROJEKTNUMMER: DDB 17 0393

bearbeitet 15.01.2018 Friedrich/Rost

gezeichnet 17.01.2018 Schauer/Angilella

geprüft 17.01.2018 Rost

Dresden, 07.02.2018

PROJEKT:
Errichtung und Betrieb einer Deponie der Deponieklasse 0 im ehemaligen Tagebau Herzfelde

Maßstab (m): 1 : 1 000

Plan-Nr.: G 1.6.6, Rev. b

Blatt-Nr.: 1/1

PLANINHALT:
Geologischer Schnitt
Querschnitt E-E'

ENTWURFS- UND GENEHMIGUNGSPLANUNG

Dateiname: G_1_6_6b.dwg

Format: 297 mm x 870 mm 0,26 m²

Das beim Planverfasser hinterlegte Original trägt die Originalunterschriften.