


Regeldarstellung Sickerwasserspüleinrichtung

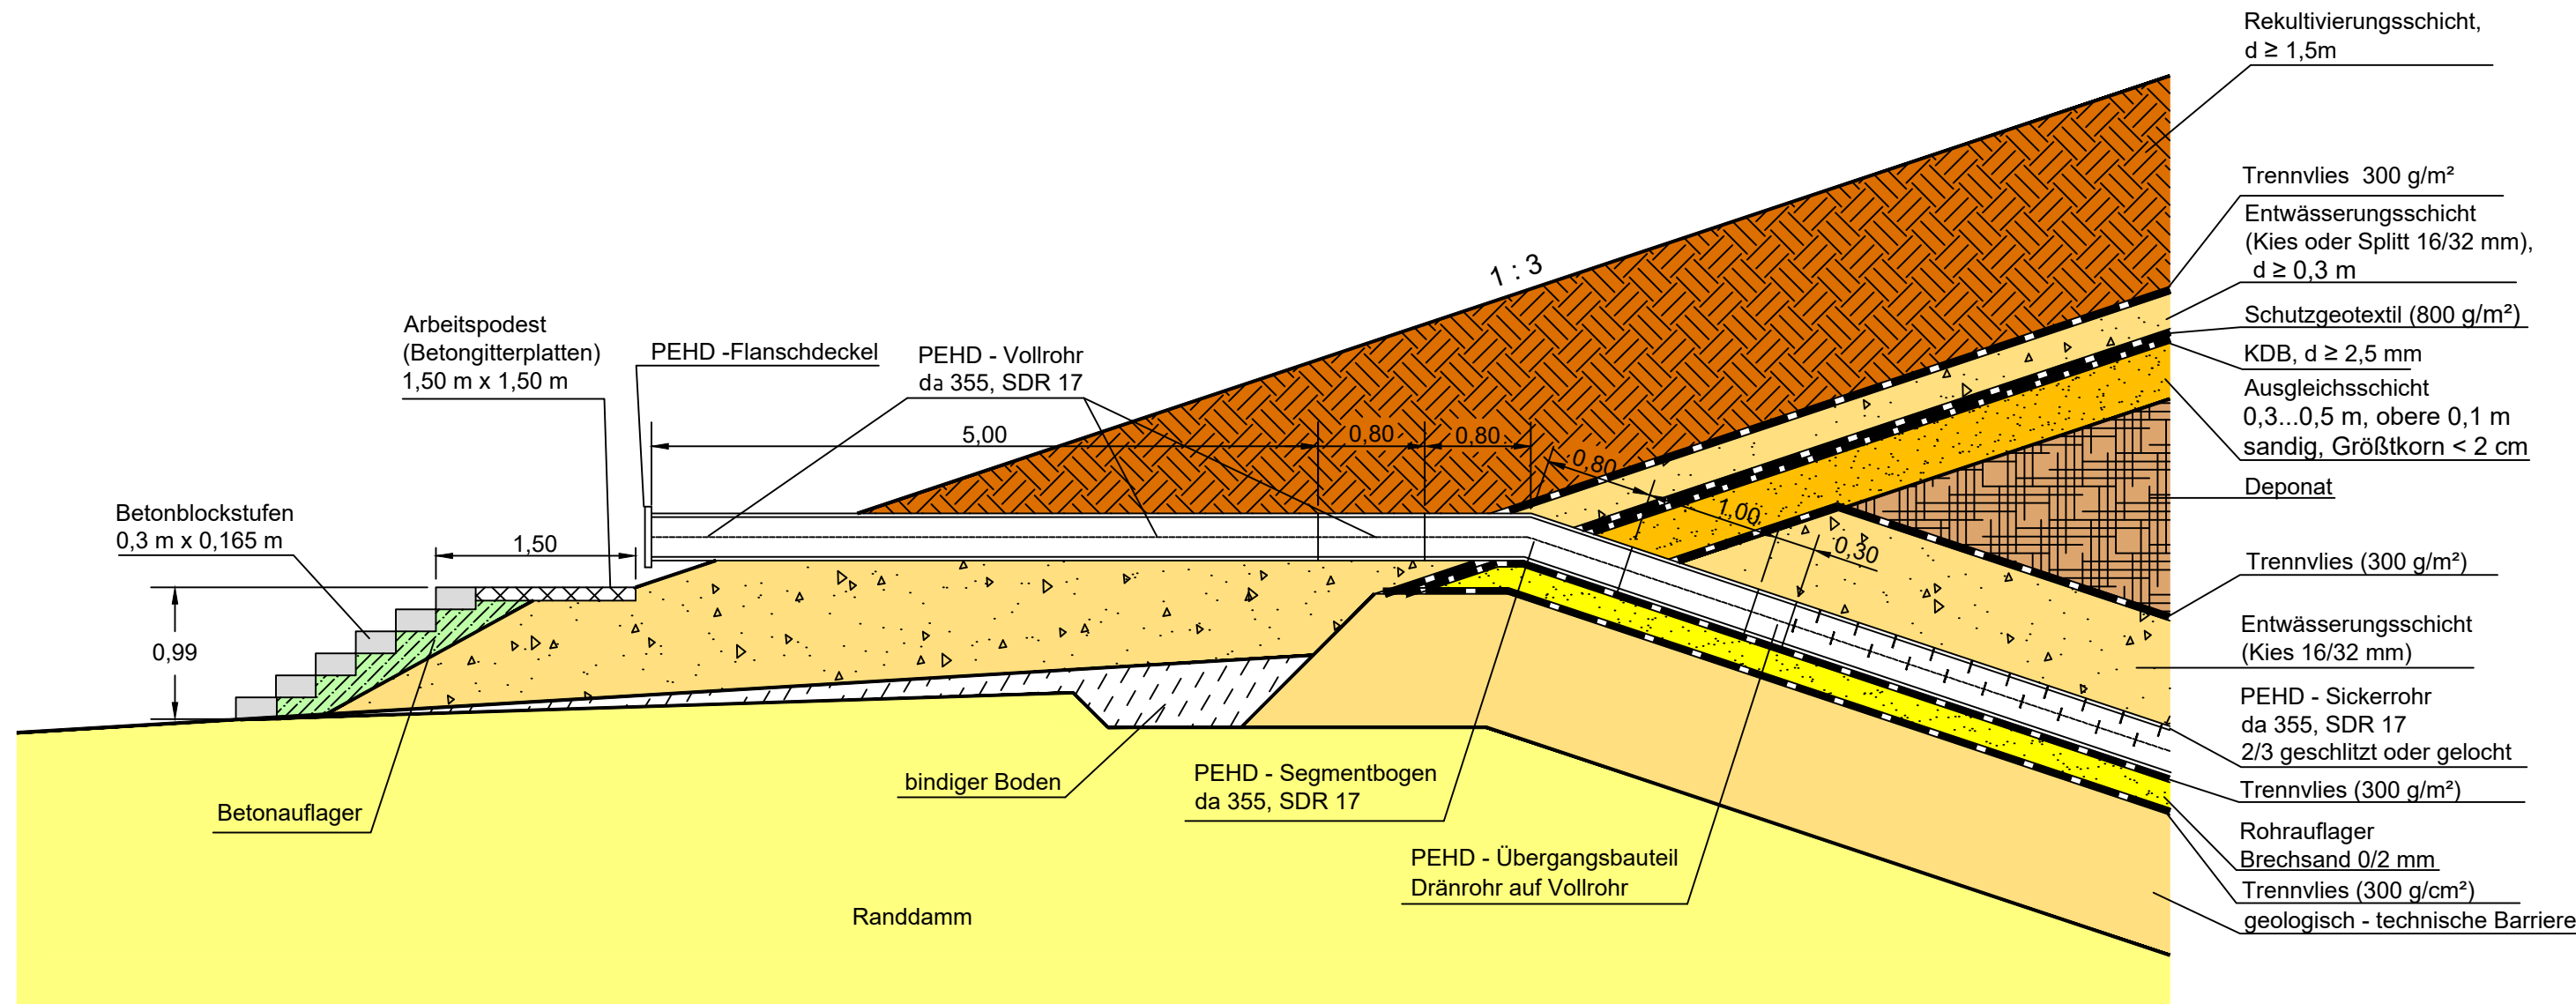

| Rev. | Datum | Bemerkung | bearbeitet | gezeichnet | geprüft |
|------|------------|---|--------------|------------|----------|
| b | 10.03.2021 | Änderung Text Barriere | J. Friedrich | A. Stephan | D. Meyer |
| a | 15.02.2021 | Korrektur Trennvlies, Entwässerungsschicht, Ausgleichsschicht | J. Friedrich | A. Stephan | D. Meyer |

| | | | |
|---|--|---|--|
| AUFTRAGGEBER: HKV Herzfelder Kreislaufwirtschafts- und Verwertungs GmbH Strausberger Straße 8h 15378 Rüdersdorf-Herzfelde Tel.: 033434 14908120 Fax: 033434 14908102 E-Mail: info@hkv-umwelt.de | | REG.-NUMMER: bearbeitet geprüft | |
| AUFTRAGNEHMER: G.U.B. Ingenieur AG Katharinenstraße 11 08056 Zwickau Telefon : 0375 27175-0 Telefax : 0375 27175-1299 Internet : www.gub-ing.de E-Mail : info@gub-ing.de | | PROJEKTNUMMER: DDB 17 0393 bearbeitet 05.02.2017 Friedrich gezeichnet 06.02.2018 Stephan geprüft 07.02.2018 Rost | |
| PROJEKT: Errichtung und Betrieb einer Deponie der Deponiekategorie 0 im ehemaligen Tontagebau Herzfelde | | Maßstab (m, cm): 1 : 50 Plan-Nr.: G 2.4, Rev. b Blatt-Nr.: 1/1 | |
| PLANINHALT: Regeldarstellung Sickerwasserspüleinrichtung | | ENTWURFS- UND GENEHMIGUNGSPLANUNG Dateiname: G_2_4b.dwg Format: 600 mm x 297 mm 0,18 m² | |

Das beim Planverfasser hinterlegte Original trägt die Originalunterschriften.

P:\2017\DD\DDDB_170393\2_PBL_LPH4_BI04_ACAD01_Lagepläne