



### Schnitt B-B'

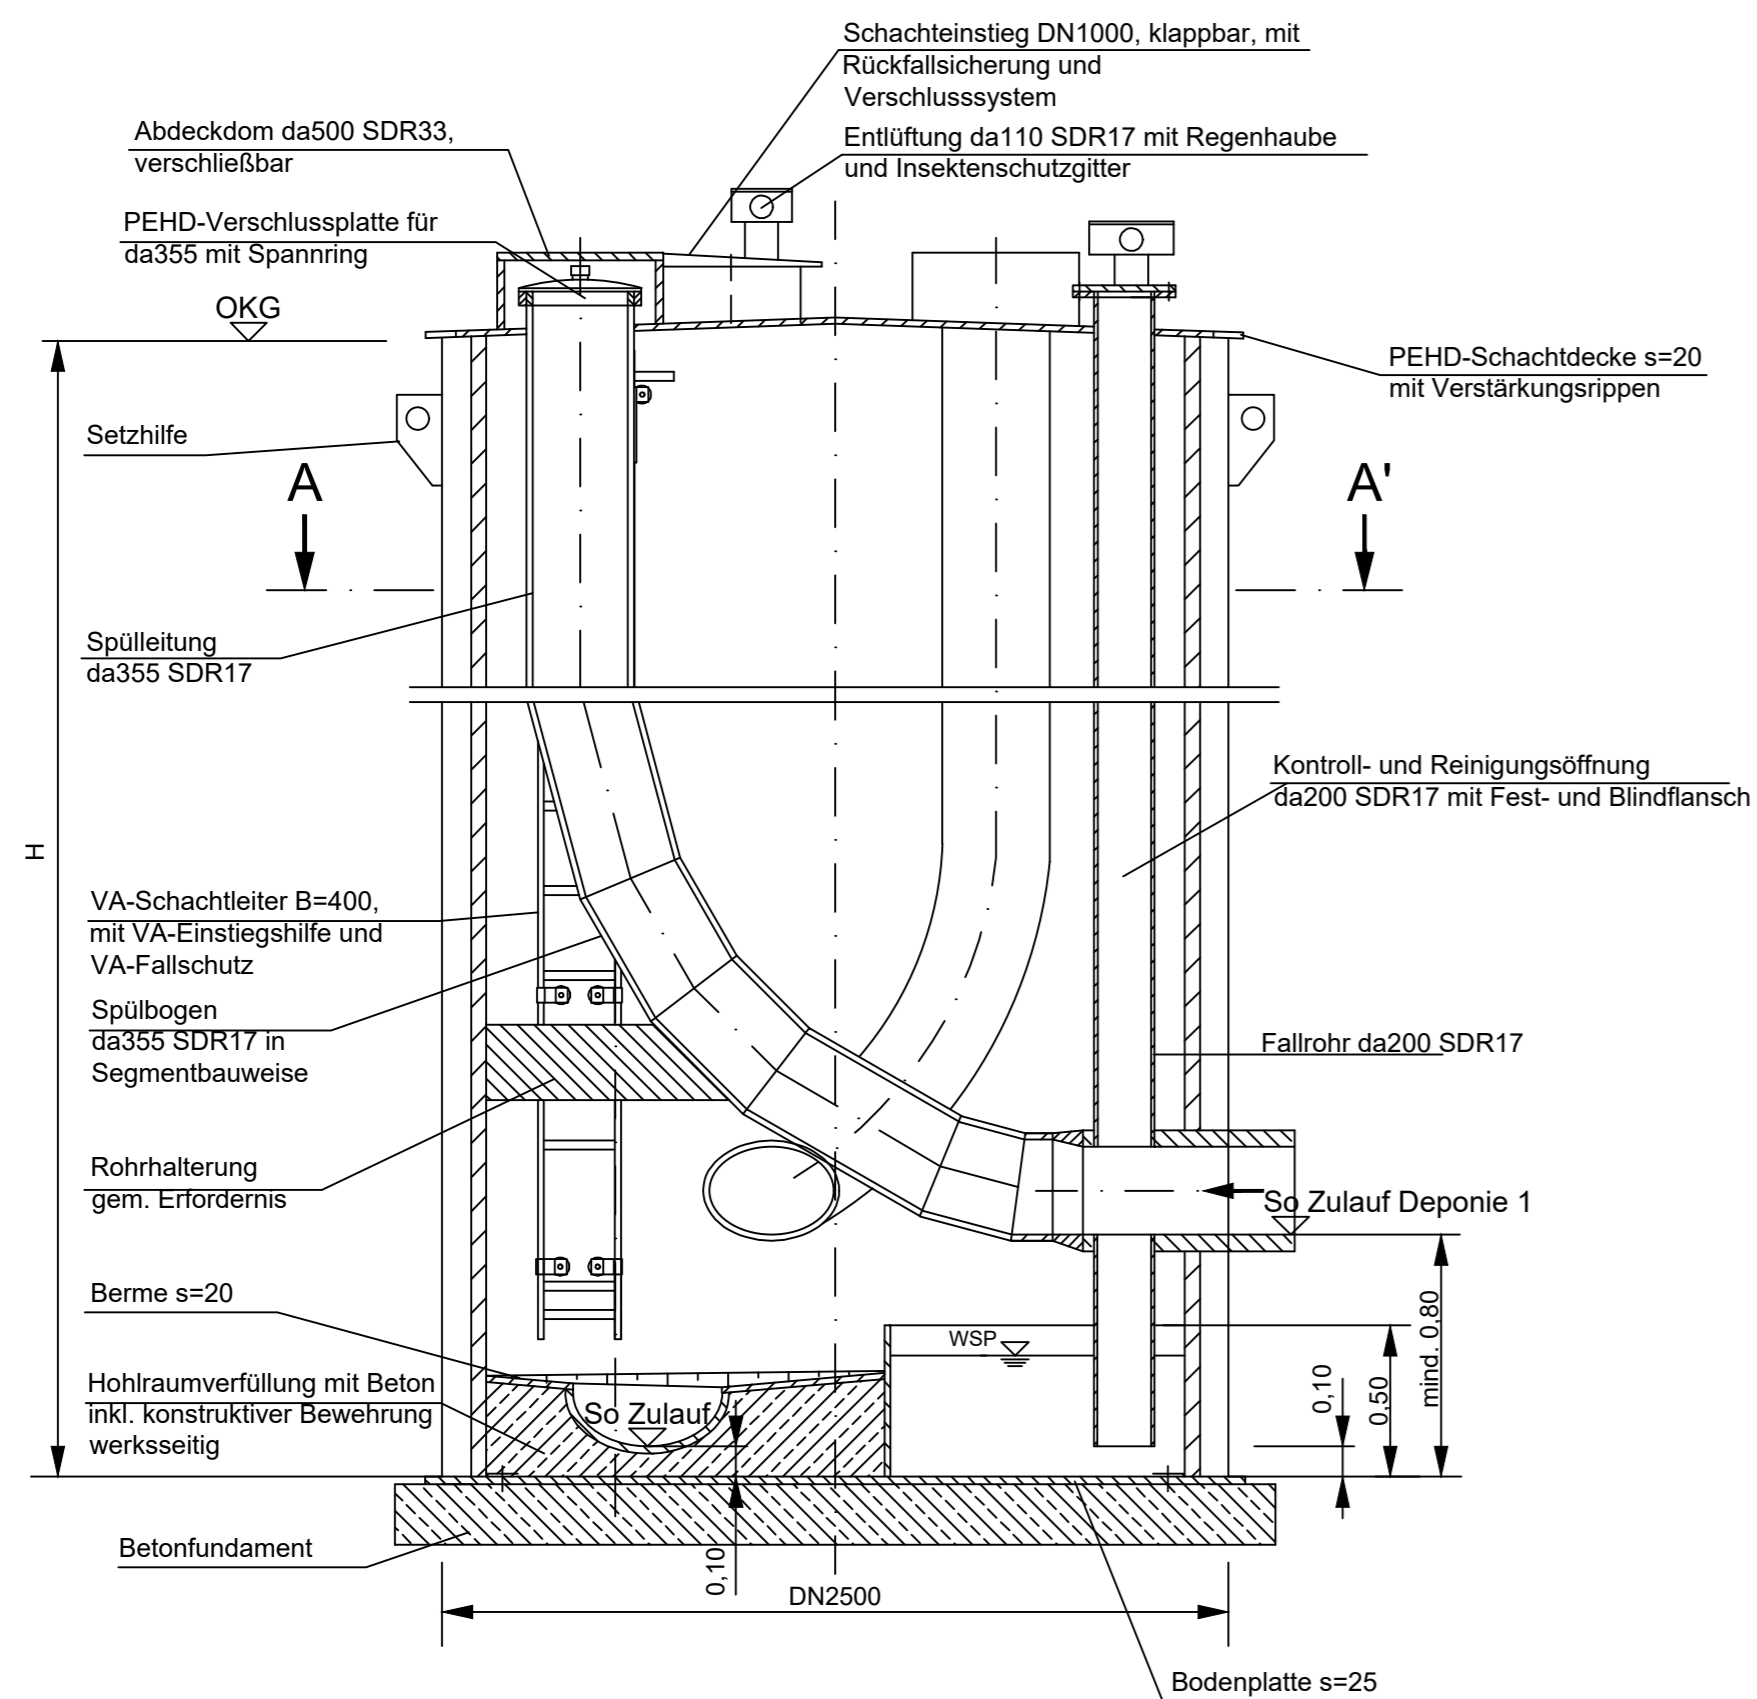

### Schnitt A-A'

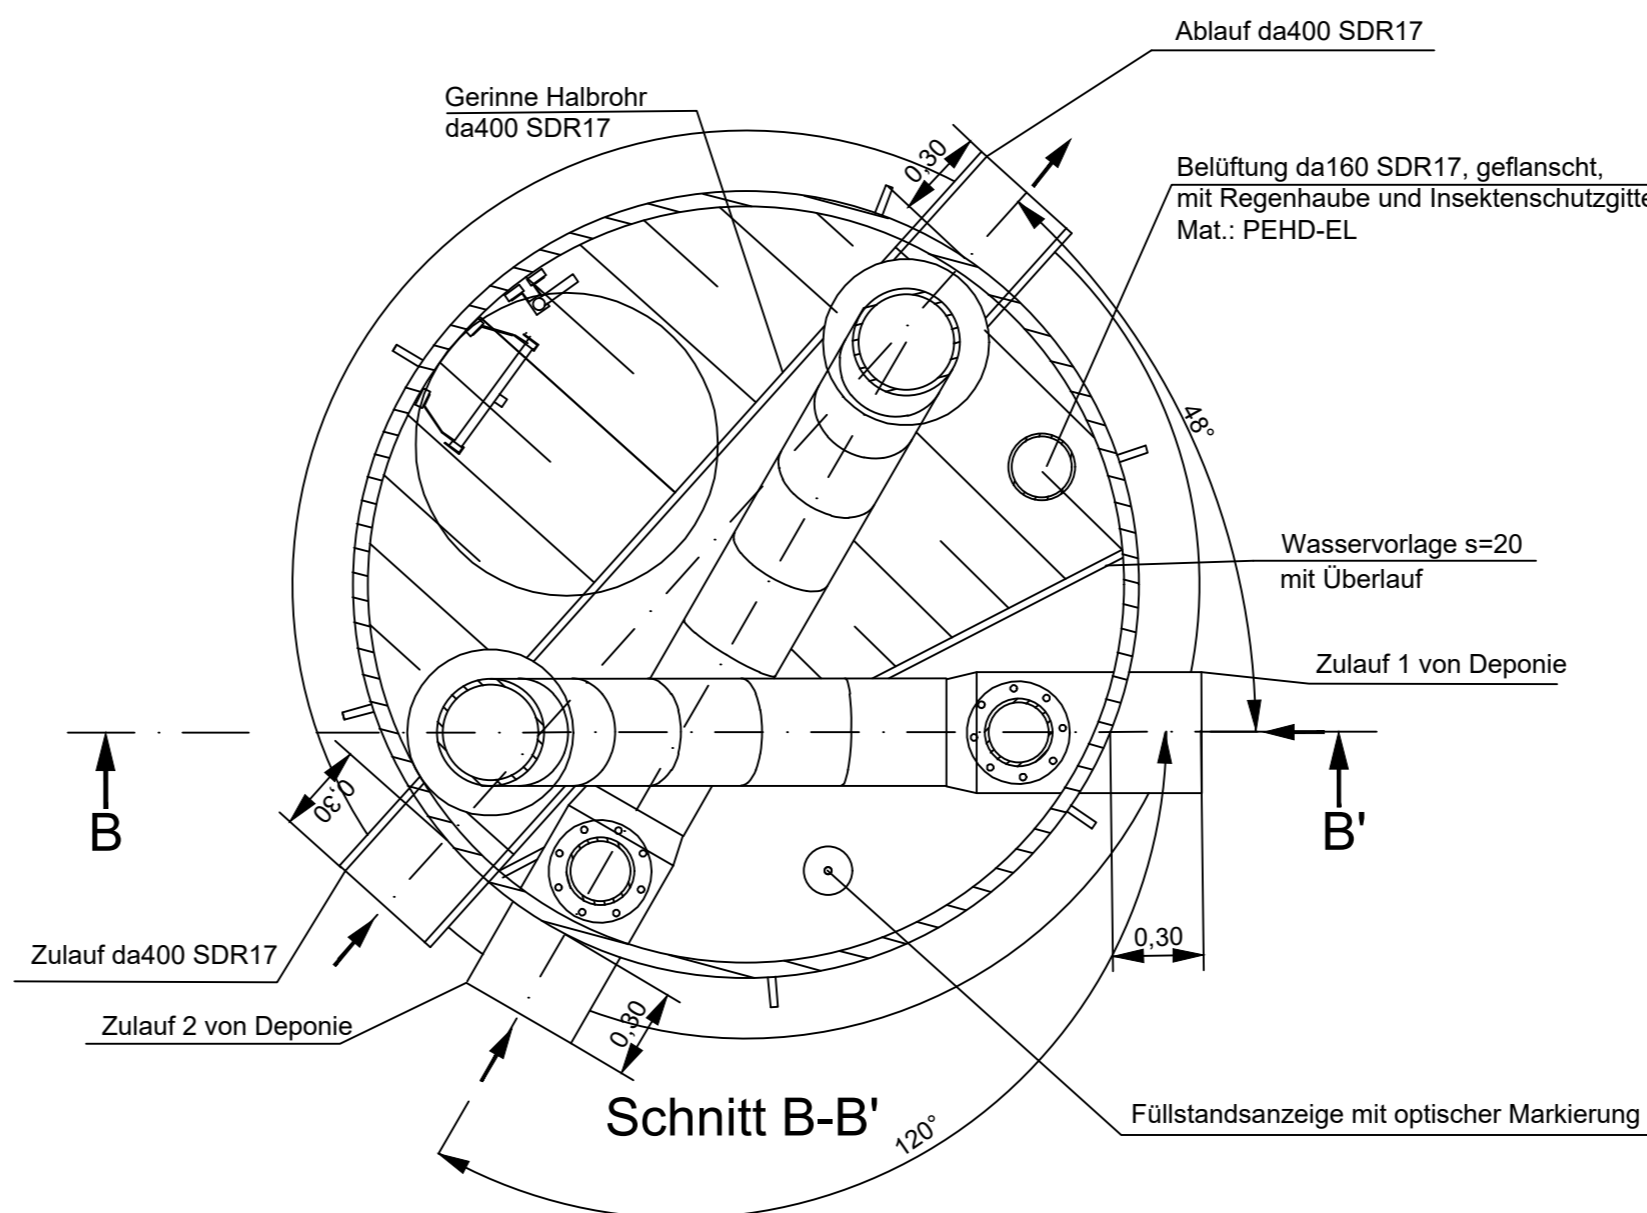

<b>AUFTRAGGEBER:</b> HKV Herzfelder Kreislaufwirtschafts- und Verwertungs GmbH Strausberger Straße 8h 15378 Rüdersdorf-Herzfelde Tel.: 033434 14908120 Fax: 033434 14908102 E-Mail: info@hkv-umwelt.de	<b>REG.-NUMMER:</b> bearbeitet geprüft	
	Herzfelde, 21.01.2022 Ort, den  Unterschrift	
<b>AUFTRAGNEHMER:</b> G.U.B. Ingenieur AG Katharinenstraße 11 08056 Zwickau Telefon : 0375 27175-0 Telefax : 0375 27175-1299 Internet : www.gub-ing.de E-Mail : info@gub-ing.de	<b>PROJEKTNUMMER:</b> DDB 17 0393	
	bearbeitet	05.02.2017 Friedrich
	gezeichnet	06.02.2018 Stephan
	geprüft	07.02.2018 Rost
<b>PROJEKT:</b> Errichtung und Betrieb einer Deponie der Deponieklasse 0 im ehemaligen Tontagebau Herzfelde	Dresden, den 07.02.2018 Ort, den  Unterschrift	
	<b>Maßstab (m, cm):</b> 1 : 25	
	<b>Plan-Nr.:</b> G 3.1	<b>Blatt-Nr.:</b> 1/1
	<b>ENTWURFS- UND GENEHMIGUNGSPLANUNG</b> Dateiname: G_3_1.dwg Format: 700 mm x 297 mm 0,21 m²	
<b>PLANINHALT:</b> Regeldarstellung Sickerwasserkontrollschacht		
Das beim Planverfasser hinterlegte Original trägt die Originalunterschriften.		