


Regeldarstellung Übergangsbereich zwischen zwei Bauabschnitten

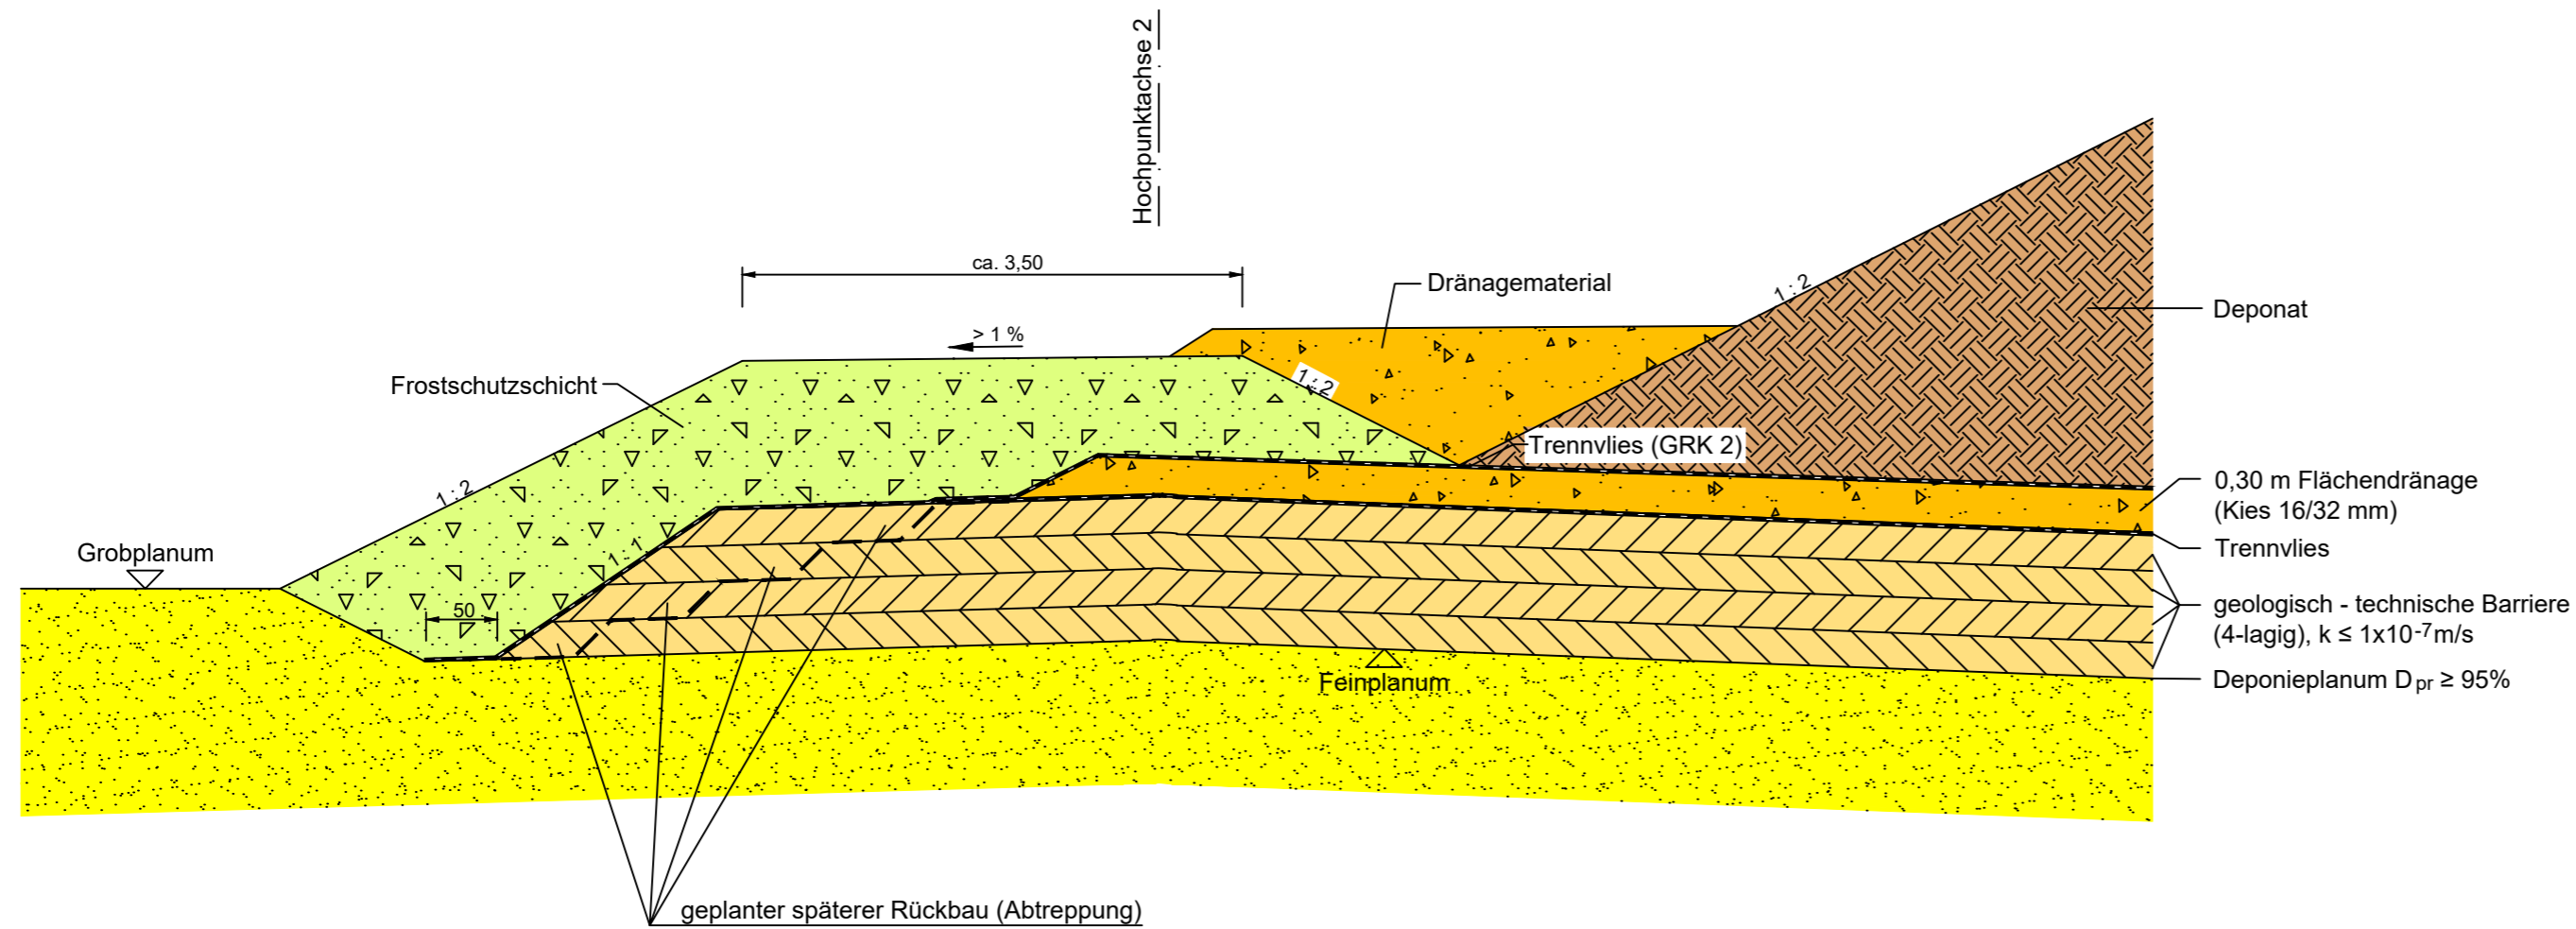

Rev.	Datum	Änderung	Bemerkung	J. Friedrich	A. Stephan	D. Meyer
a	10.03.2021	Änderung Text Barriere		bearbeitet	gezeichnet	geprüft
AUFTRAGGEBER:			REG.-NUMMER:			
HKV Herzfelder Kreislaufwirtschafts- und Verwertungs GmbH			bearbeitet			
Strausberger Straße 8h			geprüft			
15378 Rüdersdorf-Herzfelde			Herzfelde, 21.01.2022			
Tel.: 033434 14908120			<i>K. J. J. J.</i>			
Fax: 033434 14908102			Ort, den			
E-Mail: info@hkv-umwelt.de			Unterschrift			
AUFTRAGNEHMER:			PROJEKTNUMMER: DDB 17 0393			
G.U.B. Ingenieur AG			bearbeitet 05.02.2017 Friedrich			
Katharinenstraße 11			gezeichnet 06.02.2018 Stephan			
08056 Zwickau			geprüft 07.02.2018 Rost			
Telefon : 0375 27175-0			Dresden, den 07.02.2018			
Telefax : 0375 27175-1299			<i>J. J. J.</i>			
Internet : www.gub-ing.de			Ort, den			
E-Mail : info@gub-ing.de			Unterschrift			
PROJEKT:			Maßstab (m, cm): 1 : 50			
Errichtung und Betrieb einer Deponie der Deponieklasse 0 im ehemaligen Tontagebau Herzfelde			Plan-Nr.: G 4.5 Rev. a			
			Blatt-Nr.: 1/1			
PLANINHALT:			ENTWURFS- UND GENEHMIGUNGSPLANUNG			
Regeldarstellung Übergangsbereich zwischen zwei Bauabschnitten			Dateiname: G_4_5a.dwg			
			Format: 575 mm x 297 mm 0,17 m²			

Das beim Planverfasser hinterlegte Original trägt die Originalunterschriften.

P:\2017\DDDB_1703932_PBL_LPH4_BIL04_ACAD3_Details