


Regeldarstellung Oberflächenabdichtung

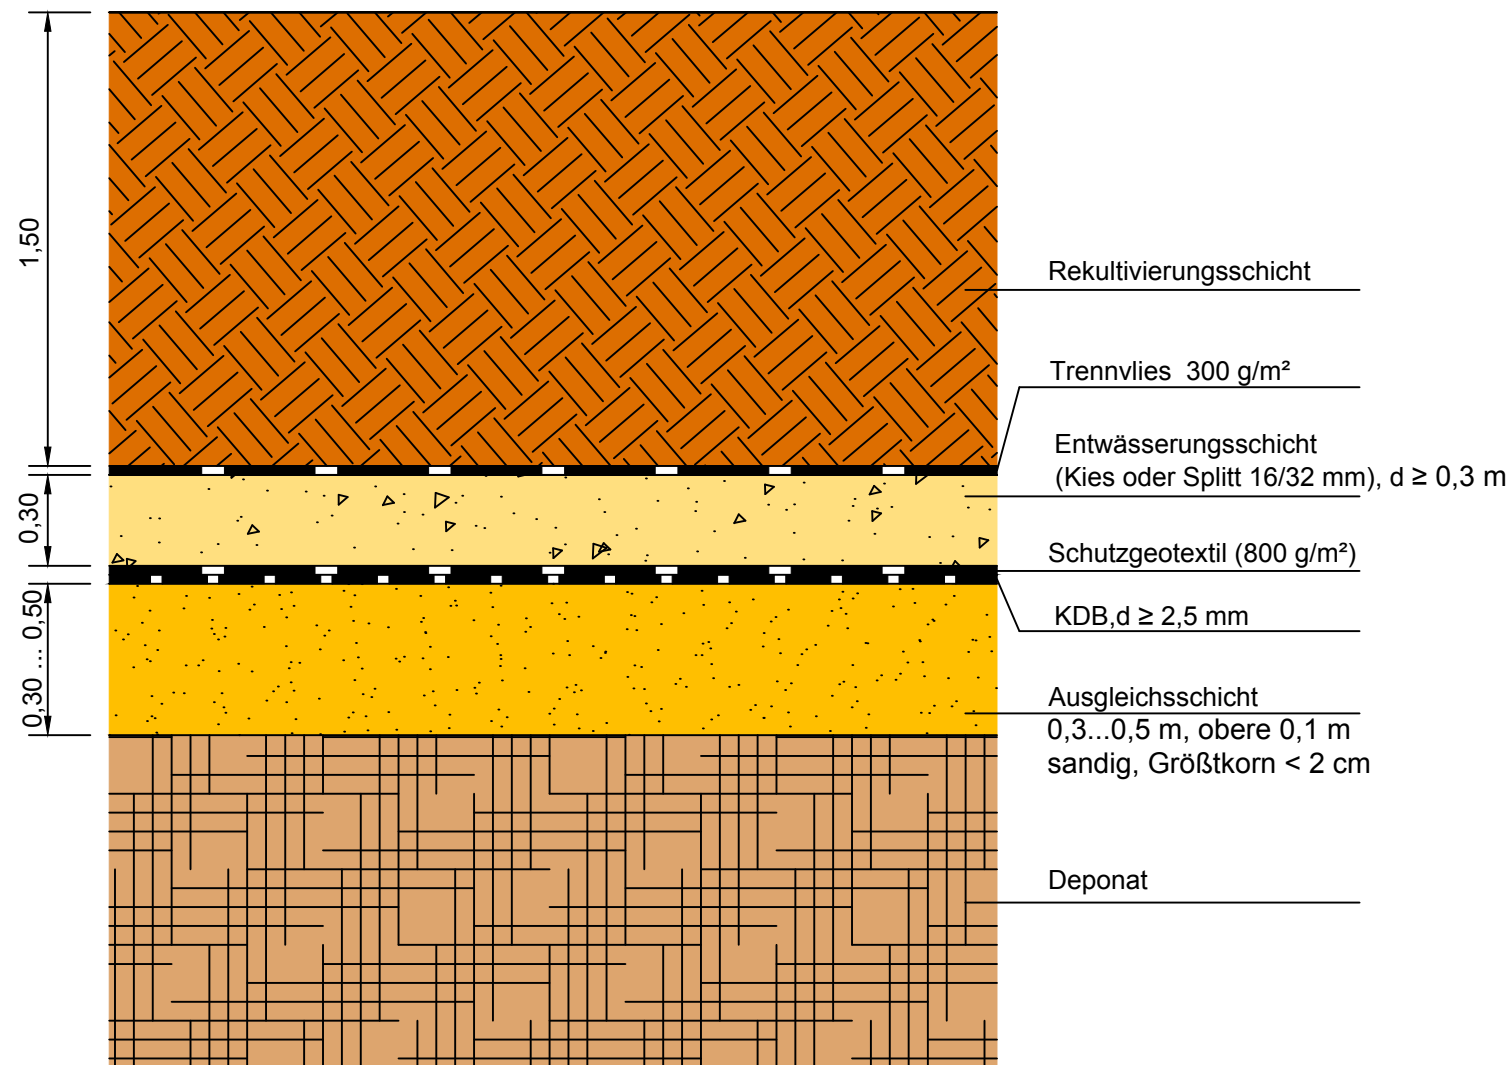

a	15.02.2021	Korrektur Trennvlies, Entwässerungsschicht, Ausgleichsschicht	J. Friedrich	A. Stephan	D. Meyer
Rev.	Datum	Bemerkung	bearbeitet	gezeichnet	geprüft
AUFTRAGGEBER: HKV Herzfelder Kreislaufwirtschafts- und Verwertungs GmbH Strausberger Straße 8h 15378 Rüdersdorf-Herzfelde Tel.: 033434 14908120 Fax: 033434 14908102 E-Mail: info@hkv-umwelt.de			REG.-NUMMER: bearbeitet geprüft Herzfelde, 21.01.2022 Ort, den  Unterschrift		
AUFTRAGNEHMER: G.U.B. Ingenieur AG Katharinenstraße 11 08056 Zwickau Telefon : 0375 27175-0 Telefax : 0375 27175-1299 Internet : www.gub-ing.de E-Mail : info@gub-ing.de			PROJEKTNUMMER: DDB 17 0393 bearbeitet 05.02.2017 Friedrich gezeichnet 06.02.2018 Stephan geprüft 07.02.2018 Rost Dresden, den 07.02.2018 Ort, den  Unterschrift		
PROJEKT: Errichtung und Betrieb einer Deponie der Deponieklasse 0 im ehemaligen Tontagebau Herzfelde			Maßstab (m, cm): 1 : 25 Plan-Nr.: G 5.1, Rev. a Blatt-Nr.: 1/1		
PLANINHALT: Regeldarstellung Oberflächenabdichtung			ENTWURFS- UND GENEHMIGUNGSPLANUNG Dateiname: G_5_1a.dwg Format: 500 mm x 297 mm 0,15 m ²		
Das beim Planverfasser hinterlegte Original trägt die Originalunterschriften.					