


Regeldarstellung Deponiefuß Westseite

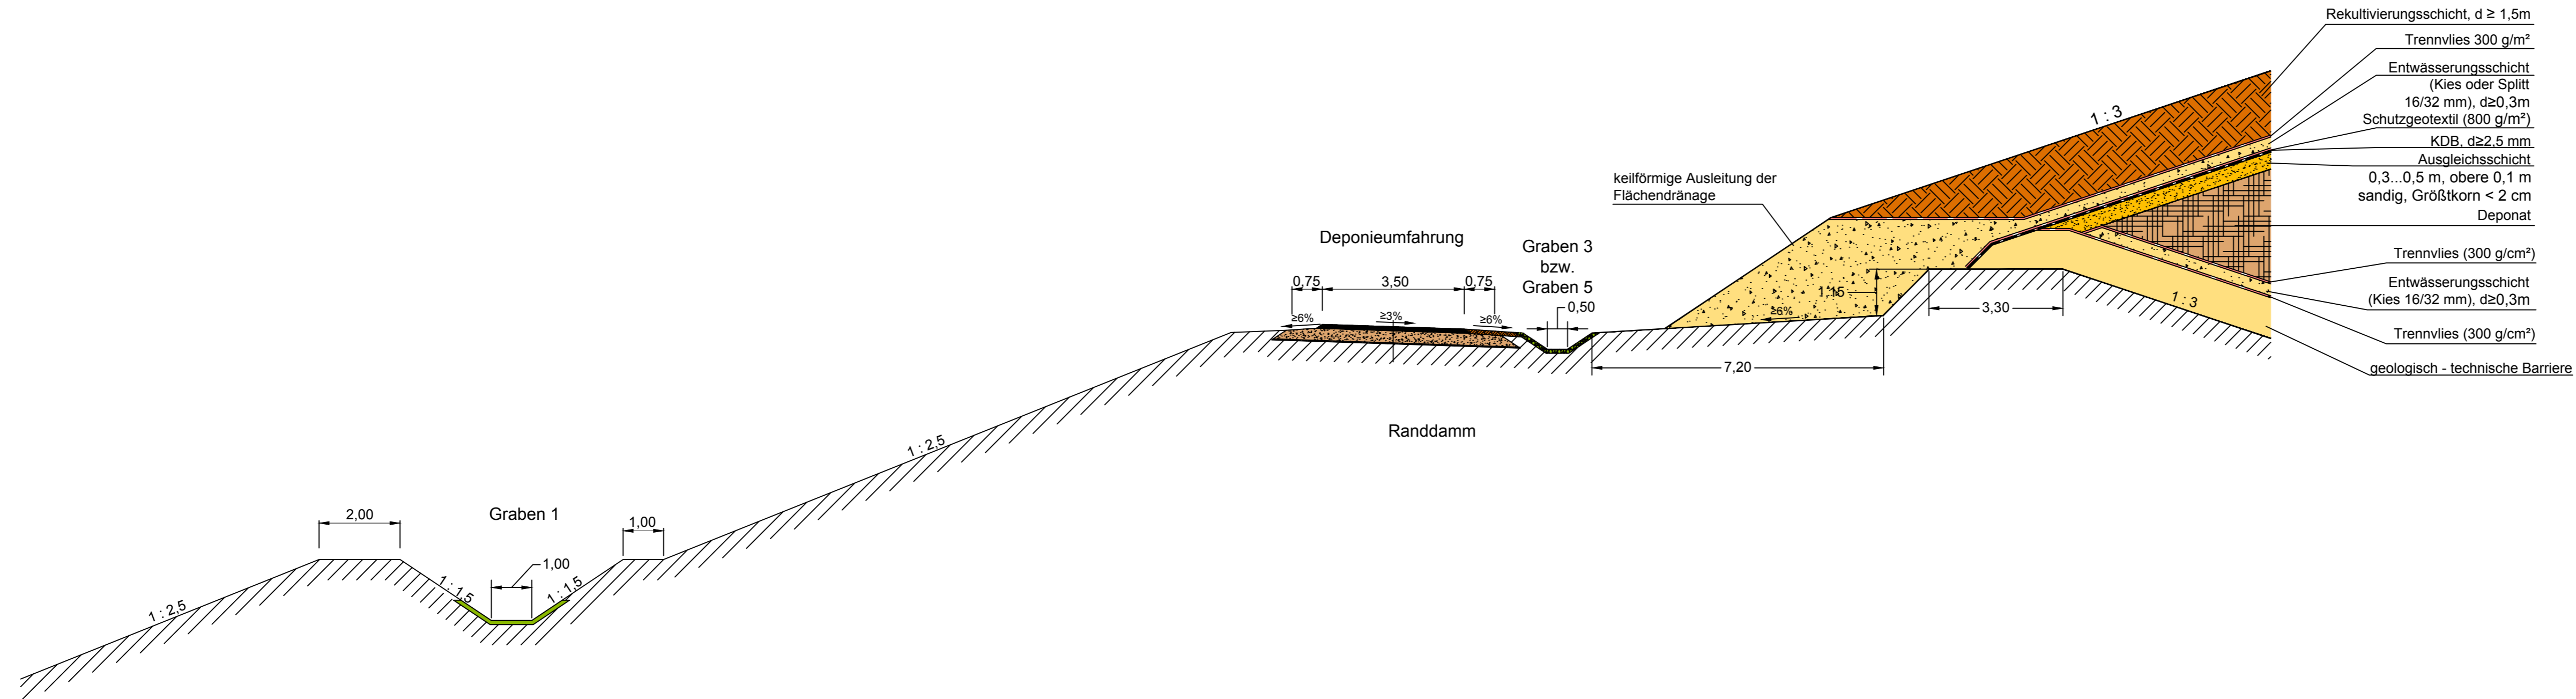

Rev.	Datum	Bemerkung	bearbeitet	gezeichnet	geprüft
c	11.03.2021	Änderung Trennvlies, Entwässerungsschicht, Ausgleichsschicht, Änderung Text Barriere	J. Friedrich	A. Stephan	D. Meyer
b	04.09.2020	Anhebung der Deponiebasis um 1,5 m	J. Friedrich	A. Stephan	D. Meyer
a	12.12.2018	allgemeine Überarbeitung	J. Friedrich	A. Stephan	D. Rost

AUFTRAGGEBER:
 HKV Herzfelder Kreislaufwirtschafts- und Verwertungs GmbH
 Strausberger Straße 8h
 D-15378 Rüdersdorf-Herzfelde
 Tel.: 033434 14908120
 Fax: 033434 14908102
 E-Mail: info@hkv-umwelt.de

REG.-NUMMER:
 bearbeitet
 geprüft

Herzfelde, 21.01.2022
 Unterschrift

AUFTRAGNEHMER:
 G.U.B. Ingenieur AG
 Katharinenstraße 11
 08056 Zwickau
 Telefon : 0375 27175-0
 Telefax : 0375 27175-1299
 Internet : www.gub-ing.de
 E-Mail : info@gub-ing.de

PROJEKTNUMMER: DDB 17 0393
 bearbeitet 06.02.2018 Friedrich
 gezeichnet 07.02.2018 Stephan
 geprüft 08.02.2018 Rost

Zwickau, den 08.02.2018
 Unterschrift

PROJEKT:
 Errichtung und Betrieb einer Deponie der Deponieklasse 0 im ehemaligen Tontagebau Herzfelde

Maßstab (m, cm): 1 : 100
Plan-Nr.: G 5.2, Rev. c
Blatt-Nr.: 1/1

PLANINHALT:
 Regeldarstellung Deponiefuß Westseite

ENTWURFS- UND GENEHMIGUNGSPLANUNG
 Dateiname: G_5_2c.dwg
 Format: 845 mm x 297 mm 0,25 m²

Das beim Planverfasser hinterlegte Original trägt die Originalunterschriften.

P:\07\00000000_170393_Plan_LPHZ_BUA_L04000_Detai