


# Regelquerschnitt Deponiebetriebsweg

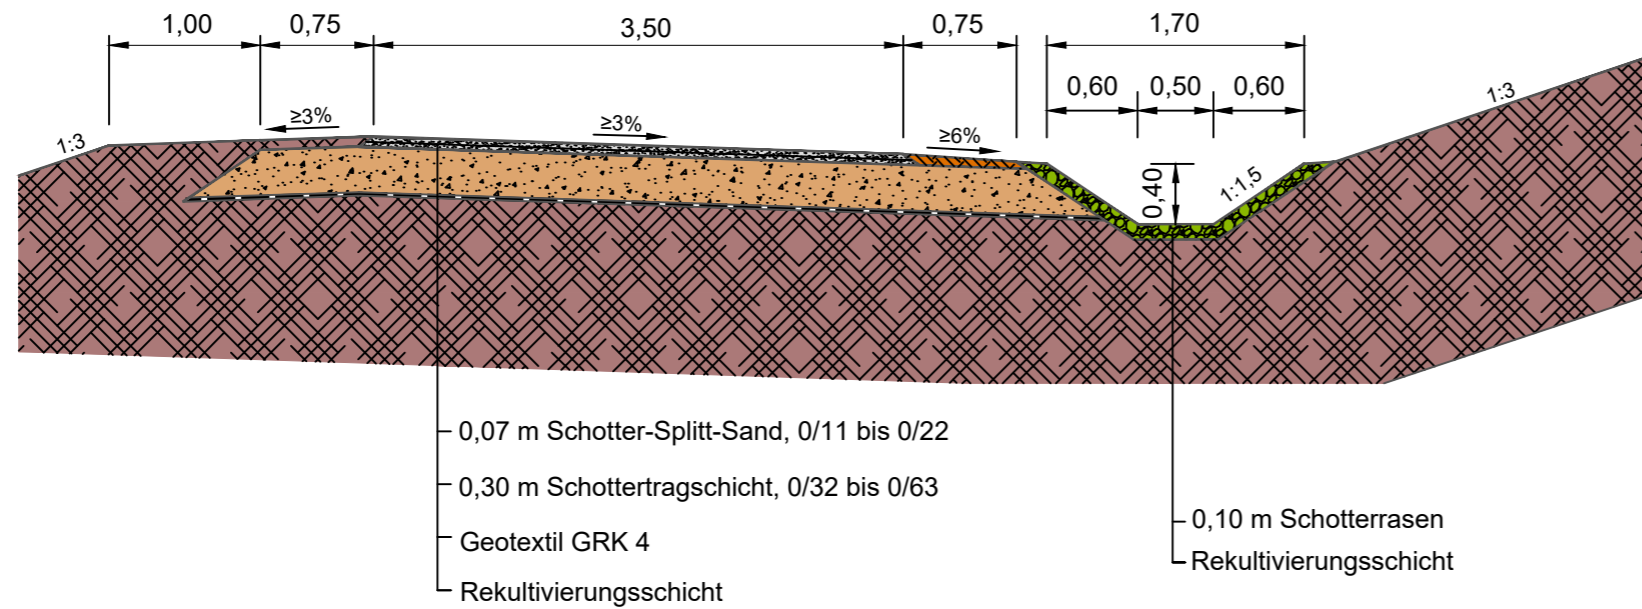

<b>AUFTRAGGEBER:</b> HKV Herzfelder Kreislaufwirtschafts- und Verwertungs GmbH Strausberger Straße 8h 15378 Rüdersdorf-Herzfelde Tel.: 033434 14908120 Fax: 033434 14908102 E-Mail: info@hkv-umwelt.de	<b>REG.-NUMMER:</b>	
	bearbeitet	
 Herzfelder Kreislaufwirtschafts- und Verwertungs GmbH	geprüft	
	Herzfelde, 21.01.2022 <small>Ort, den</small>	
<b>AUFTRAGNEHMER:</b> G.U.B. Ingenieur AG Katharinenstraße 11 08056 Zwickau  Telefon : 0375 27175-0 Telefax : 0375 27175-1299 Internet : www.gub-ing.de E-Mail : info@gub-ing.de	<b>PROJEKTNUMMER:</b> DDB 17 0393	
	bearbeitet	05.02.2017 Friedrich
 GEO UMWELT BAU	gezeichnet	06.02.2018 Stephan
	geprüft	07.02.2018 Rost
<b>PROJEKT:</b> Errichtung und Betrieb einer Deponie der Deponieklasse 0 im ehemaligen Tontagebau Herzfelde	Dresden, den 07.02.2018 <small>Ort, den</small>	
	Maßstab (m, cm): 1 : 50	
<b>PLANINHALT:</b> Regelquerschnitt Deponiebetriebsweg	Plan-Nr.:	G 5.5
	Blatt-Nr.:	1/1
<b>ENTWURFS- UND GENEHMIGUNGSPLANUNG</b>	Dateiname:	G_5_5.dwg
	Format:	500 mm x 297 mm 0,15 m²
	Das beim Planverfasser hinterlegte Original trägt die Originalunterschriften.	