


Regelquerschnitt Deponieumfahrung

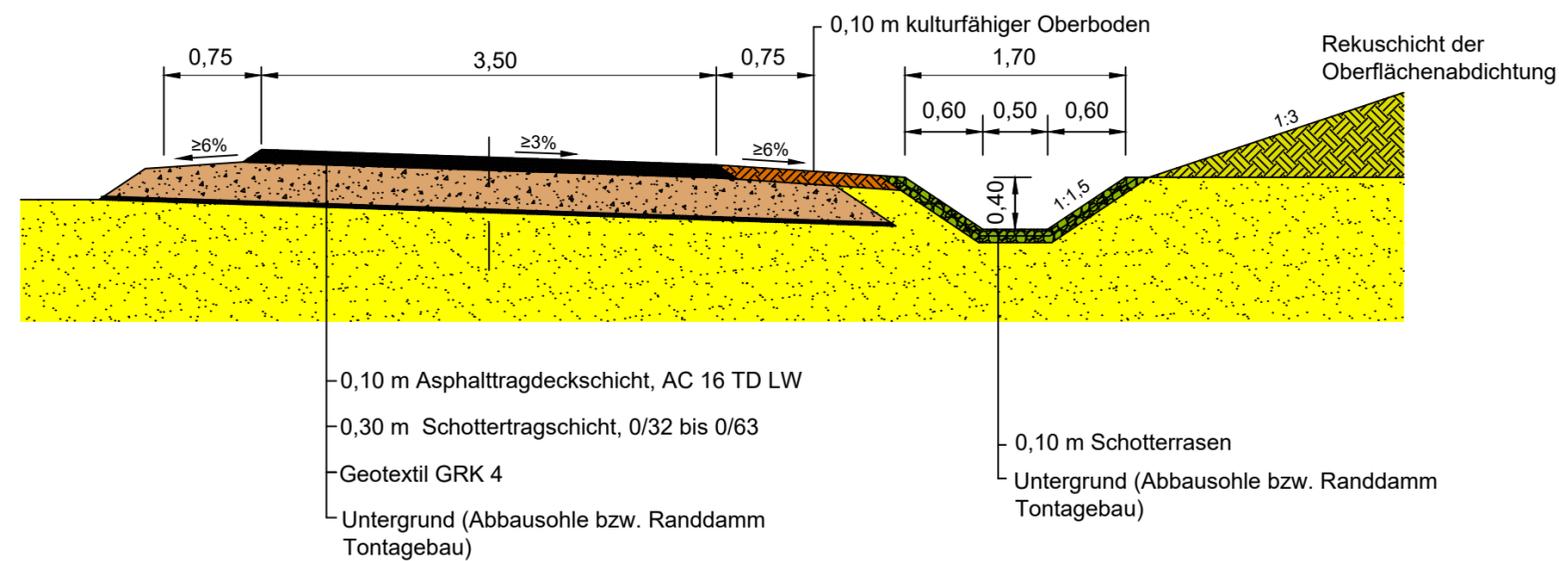

AUFTRAGGEBER: HKV Herzfelder Kreislaufwirtschafts- und Verwertungs GmbH Strausberger Straße 8h 15378 Rüdersdorf-Herzfelde Tel.: 033434 14908120 Fax: 033434 14908102 E-Mail: info@hkv-umwelt.de	REG.-NUMMER:	
	bearbeitet	
 Herzfelder Kreislaufwirtschafts- und Verwertungs GmbH	geprüft	
	Herzfelde, 21.01.2022 Ort, den  Unterschrift	
AUFTRAGNEHMER: G.U.B. Ingenieur AG Katharinenstraße 11 08056 Zwickau Telefon : 0375 27175-0 Telefax : 0375 27175-1299 Internet : www.gub-ing.de E-Mail : info@gub-ing.de	PROJEKTNUMMER: DDB 17 0393	
	bearbeitet	05.02.2017 Friedrich
	gezeichnet	06.02.2018 Stephan
	geprüft	07.02.2018 Rost
PROJEKT: Errichtung und Betrieb einer Deponie der Deponieklasse 0 im ehemaligen Tontagebau Herzfelde	Dresden, den 07.02.2018 Ort, den  Unterschrift	
	Maßstab (m, cm):	1 : 50
	Plan-Nr.:	G 5.6
PLANINHALT: Regelquerschnitt Deponieumfahrung	Blatt-Nr.:	1/1
	ENTWURFS- UND GENEHMIGUNGSPLANUNG	
	Dateiname:	G_5_6.dwg
Format:	500 mm x 297 mm 0,15 m²	
Das beim Planverfasser hinterlegte Original trägt die Originalunterschriften.		