
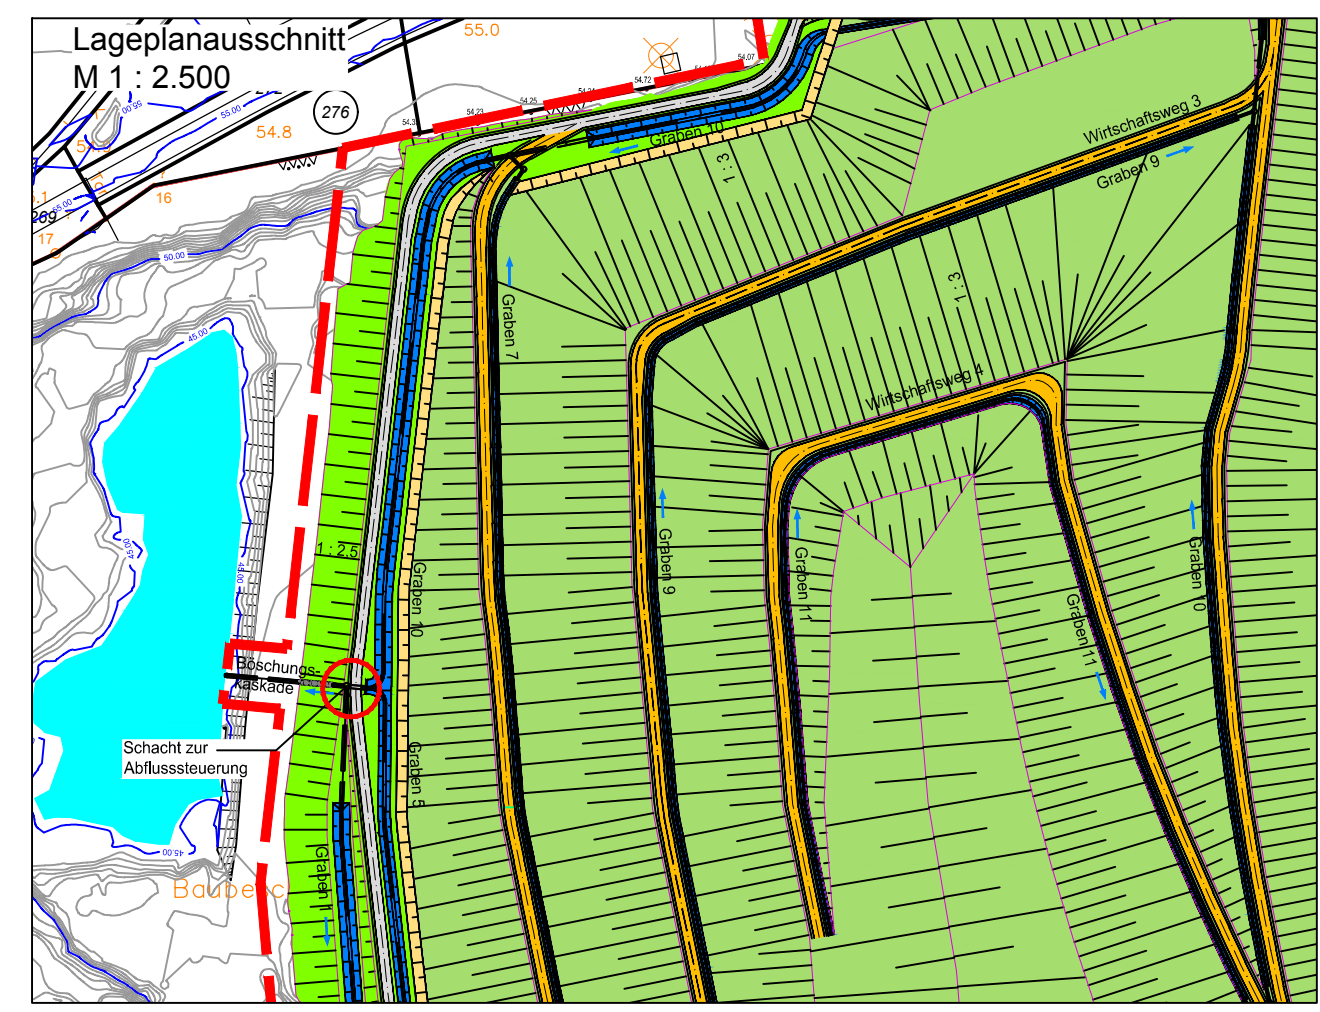
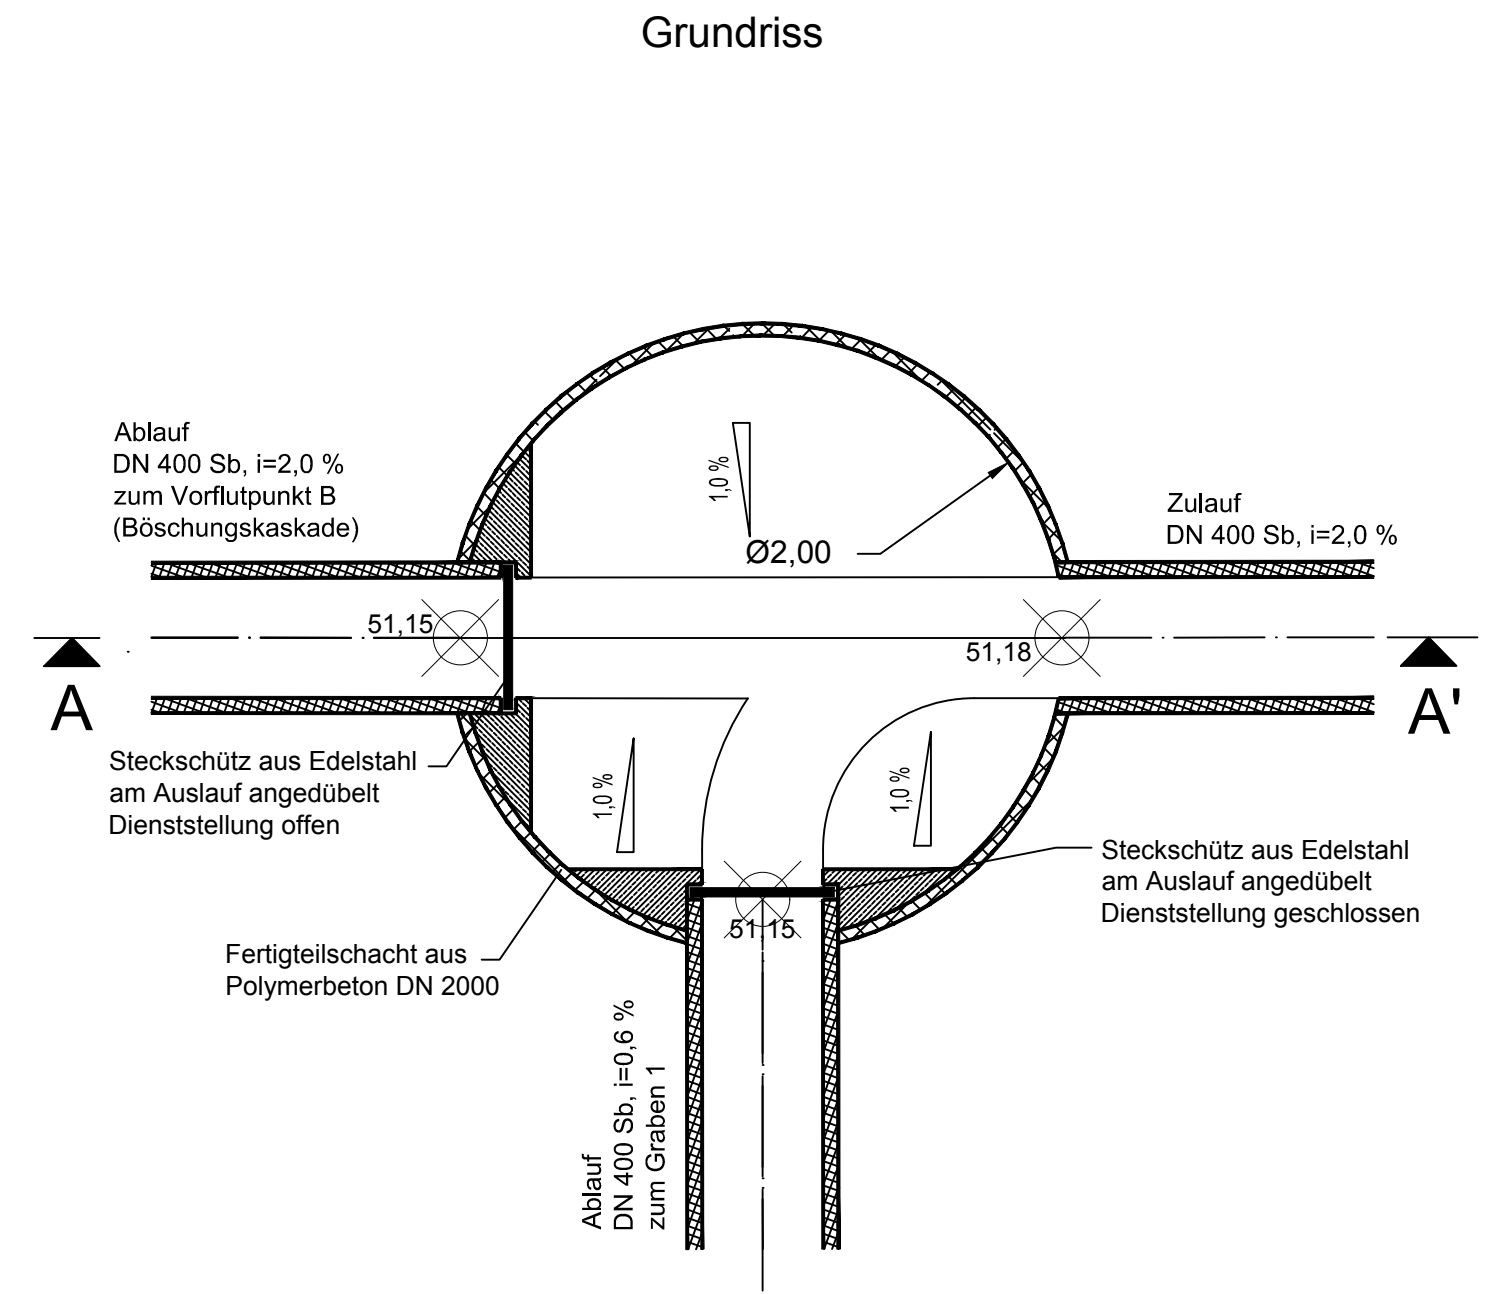


Regeldarstellung Schacht zur Abflusssteuerung

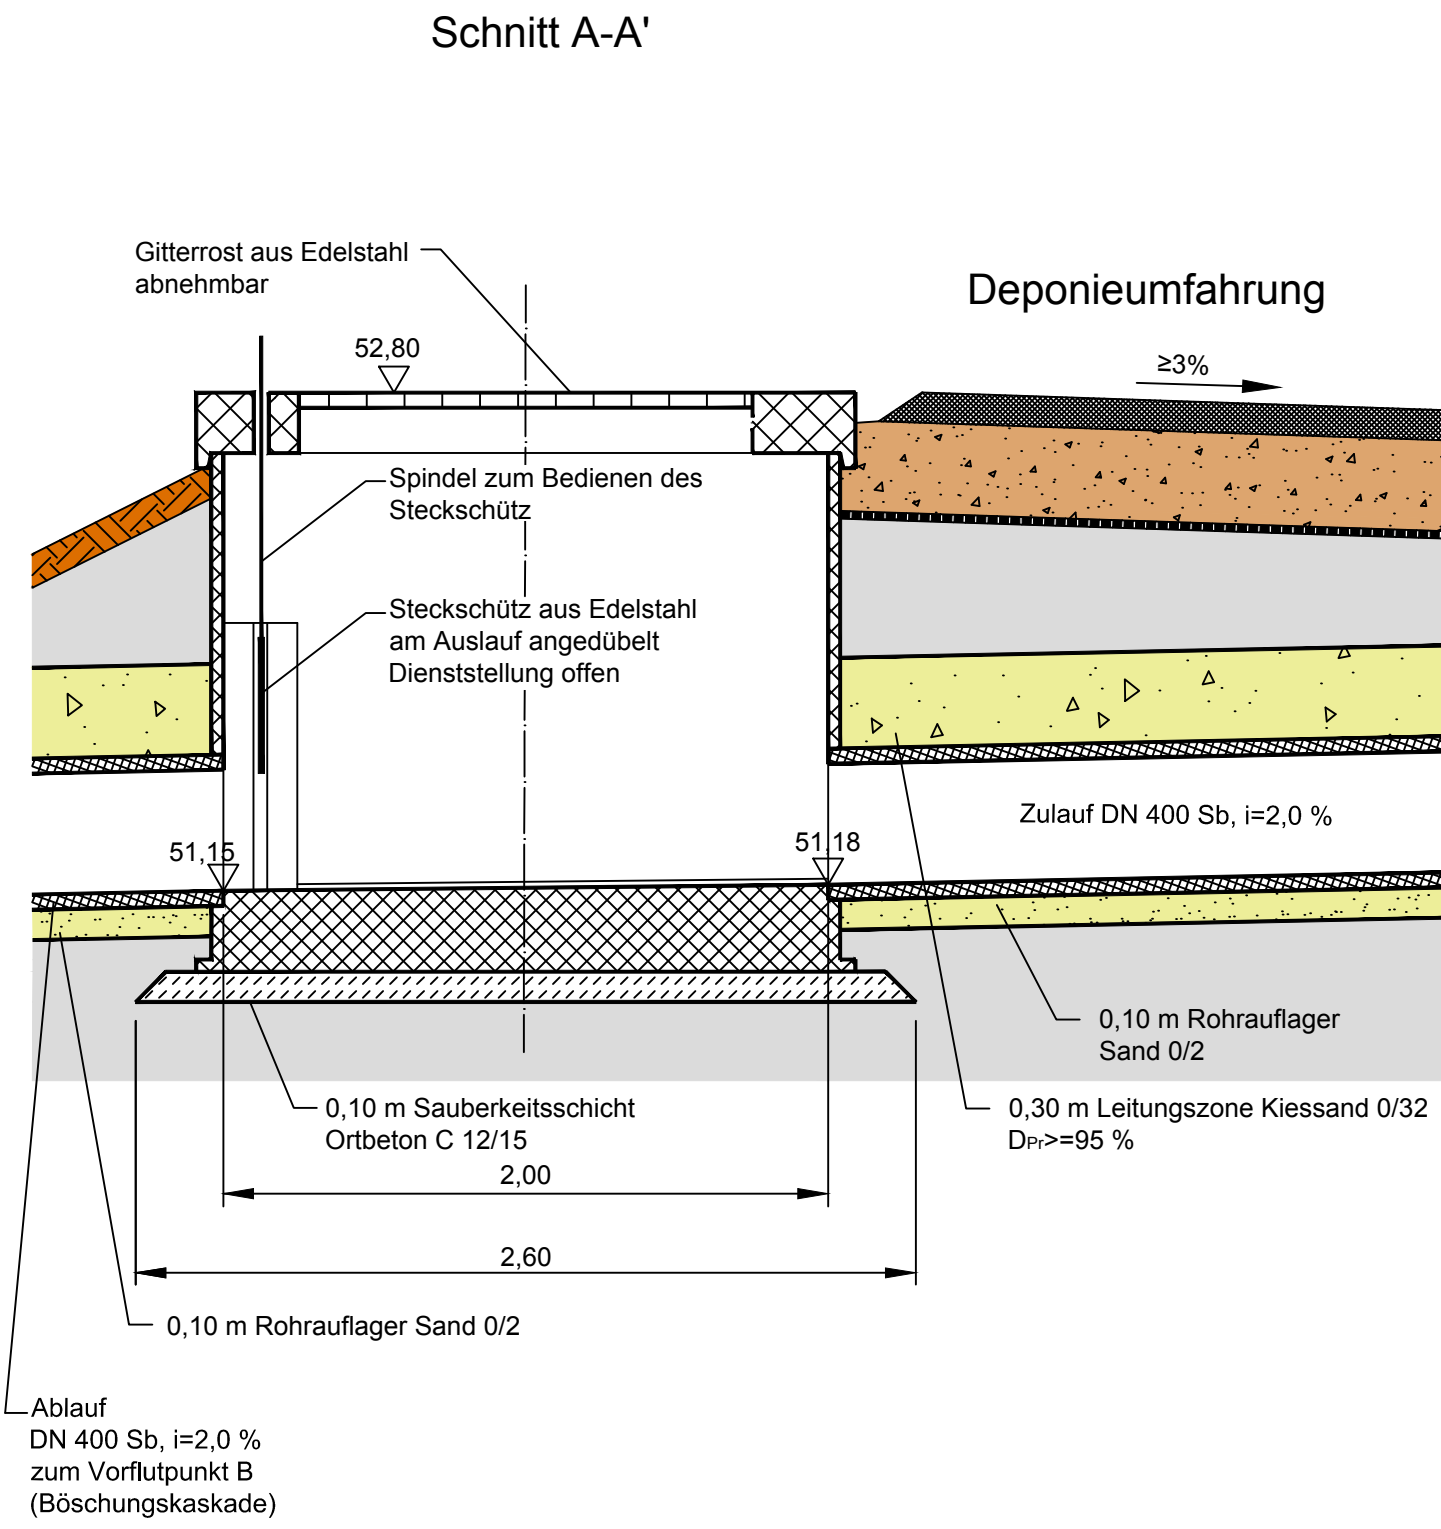

| Rev. | Datum | Bemerkung | bearbeitet | gezeichnet | geprüft |
|--|-------|-----------|--|------------|---------|
| AUFTRAGGEBER: HKV Herzfelder Kreislaufwirtschafts- und Verwertungs GmbH Strausberger Straße 8h D-15378 Rüdersdorf-Herzfelde Tel.: 033434 14908120 Fax: 033434 14908102 E-Mail: info@hkv-umwelt.de | | | REG.-NUMMER: bearbeitet geprüft Herzfelde, 21.01.2022 Ort, den <i>K. J. J. J.</i> Unterschrift | | |
| AUFTRAGNEHMER: G.U.B. Ingenieur AG Katharinenstraße 11 08056 Zwickau Telefon : 0375 27175-0 Telefax : 0375 27175-1299 Internet : www.gub-ing.de E-Mail : info@gub-ing.de | | | PROJEKTNUMMER: DDB 17 0393 bearbeitet 21.12.2020 Friedrich gezeichnet 22.12.2020 Stephan geprüft 23.12.2020 Meyer Zwickau, den 23.12.2020 Ort, den <i>M.</i> Unterschrift | | |
| PROJEKT: Errichtung und Betrieb einer Deponie der Deponieklasse 0 im ehemaligen Tontagebau Herzfelde | | | Maßstab (m, cm): 1 : 50 Plan-Nr.: G 6.2 Blatt-Nr.: 1/1 | | |
| PLANINHALT: Regeldarstellung Schacht zur Abflusssteuerung | | | ENTWURFS- UND GENEHMIGUNGSPLANUNG Dateiname: G_6_2.dwg Format: 845 mm x 297 mm 0,25 m² | | |

Das beim Planverfasser hinterlegte Original trägt die Originalunterschriften.

P:2017DDB_170393_2_PBL_LPH_BILU_ACADIS_Details