


Technologischer Schnitt 1A - 1A'

NW

SE

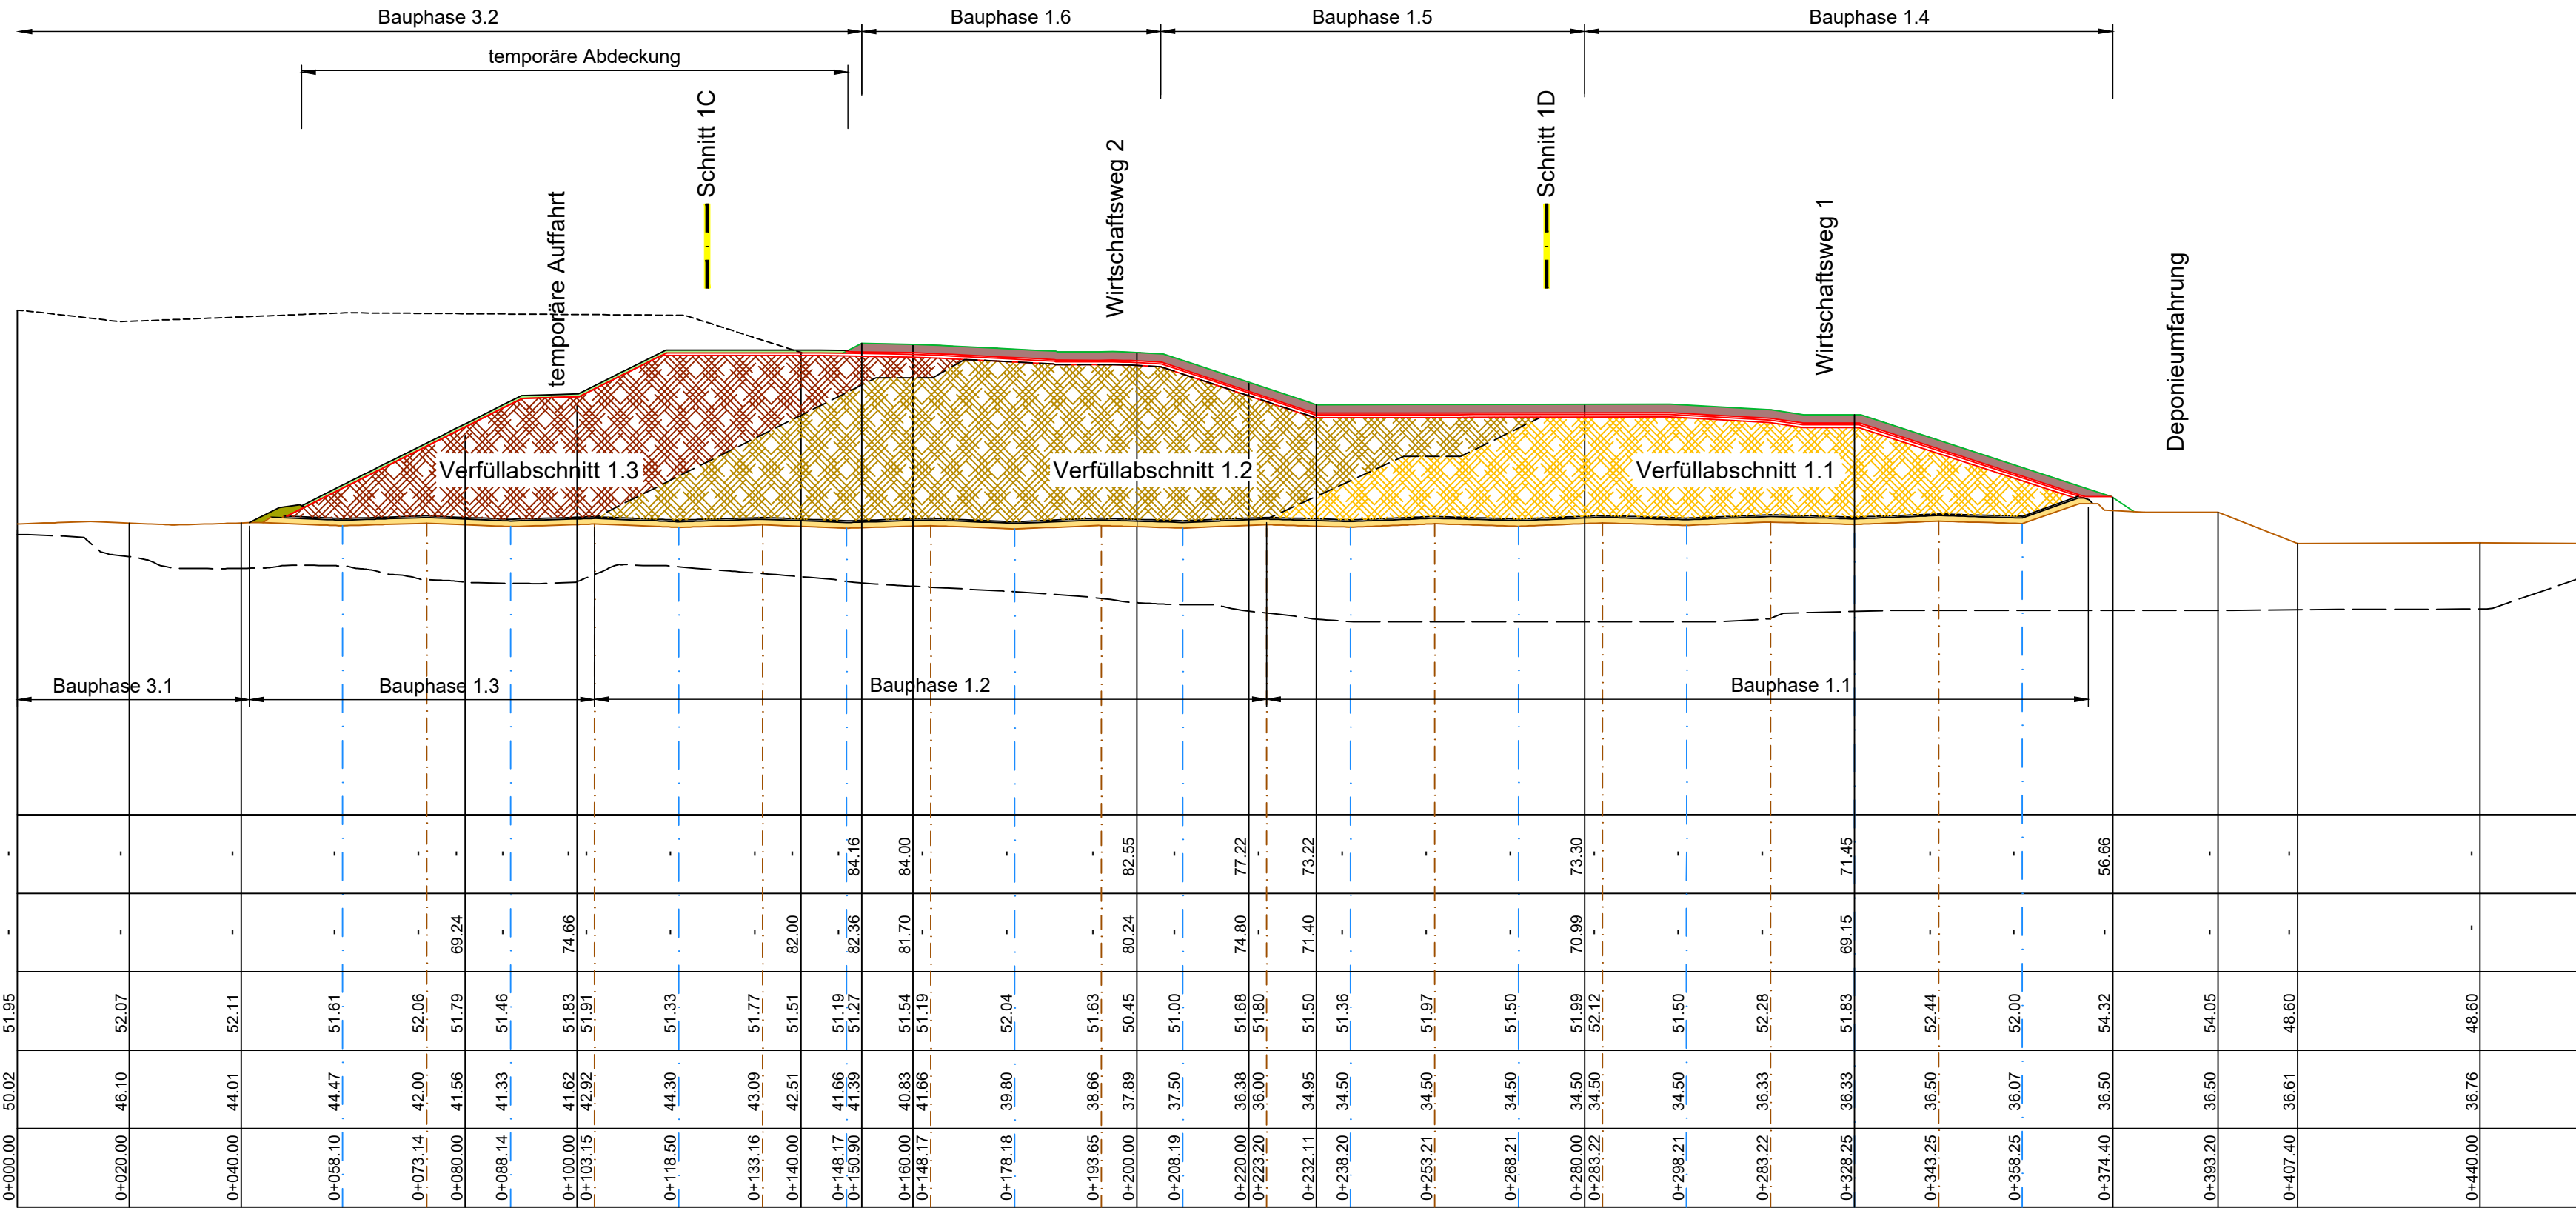

- Rekultivierungsschicht
- geologisch - technische Barriere
- bindiges Material
- Achse Sickerwasserdränleitung
- Hochpunktachse

0,00 m NHN

OK Abdeckung:	m NHN
OK Deponat 1. BA:	m NHN
UK geol. - techn. Barriere:	m NHN
OK Istgelände 08/2017:	m NHN
Station:	m

Rev.	Datum	Bemerkung	bearbeitet	gezeichnet	geprüft
c	10.03.2021	Änderung Text Barriere	J. Friedrich	A. Stephan	D. Meyer
b	24.09.2020	Anhebung der Deponiebasis um 1,5 m	J. Friedrich	A. Stephan	D. Meyer
a	30.01.2019	Anpassung Kontur Bauphase 1.1 und 1.4	J. Friedrich	A. Stephan	D. Rost

AUFTRAGGEBER:
 HKV Herzfelder Kreislaufwirtschafts- und Verwertungs GmbH
 Strausberger Straße 8h
 15378 Rüdersdorf-Herzfelde
 Tel.: 033434 14908120
 Fax: 033434 14908102
 E-Mail: info@hkv-umwelt.de

REG.-NUMMER:
 bearbeitet
 geprüft

Herzfelde, 21.01.2022
 Ort, den *K. Jäger*
 Unterschrift

AUFTRAGNEHMER:
 G.U.B. Ingenieur AG
 Katharinenstraße 11
 08056 Zwickau

PROJEKTNUMMER: DDB 17 0393

bearbeitet 05.02.2018 Friedrich
 gezeichnet 06.02.2018 Stephan
 geprüft 07.02.2018 Rost

Telefon : 0375 27175-0
 Telefax : 0375 27175-1299
 Internet : www.gub-ing.de
 E-Mail : info@gub-ing.de

Dresden, den 07.02.2018
 Ort, den *ab*
 Unterschrift

PROJEKT:
 Errichtung und Betrieb einer Deponie der Deponieklasse 0 im ehemaligen Tontagebau Herzfelde

Maßstab (m, cm): 1 : 1 000

Plan-Nr.: G 7.1.1, Rev. c
 Blatt-Nr.: 1/1

PLANINHALT:
 Technologischer Schnitt 1A-1A'

ENTWURFS- UND GENEHMIGUNGSPLANUNG

Dateiname: G_7_1_1c.dwg
 Format: 780 mm x 297 mm 0,23 m²

Das beim Planverfasser hinterlegte Original trägt die Originalunterschriften.