


# Technologischer Schnitt 1B - 1B'

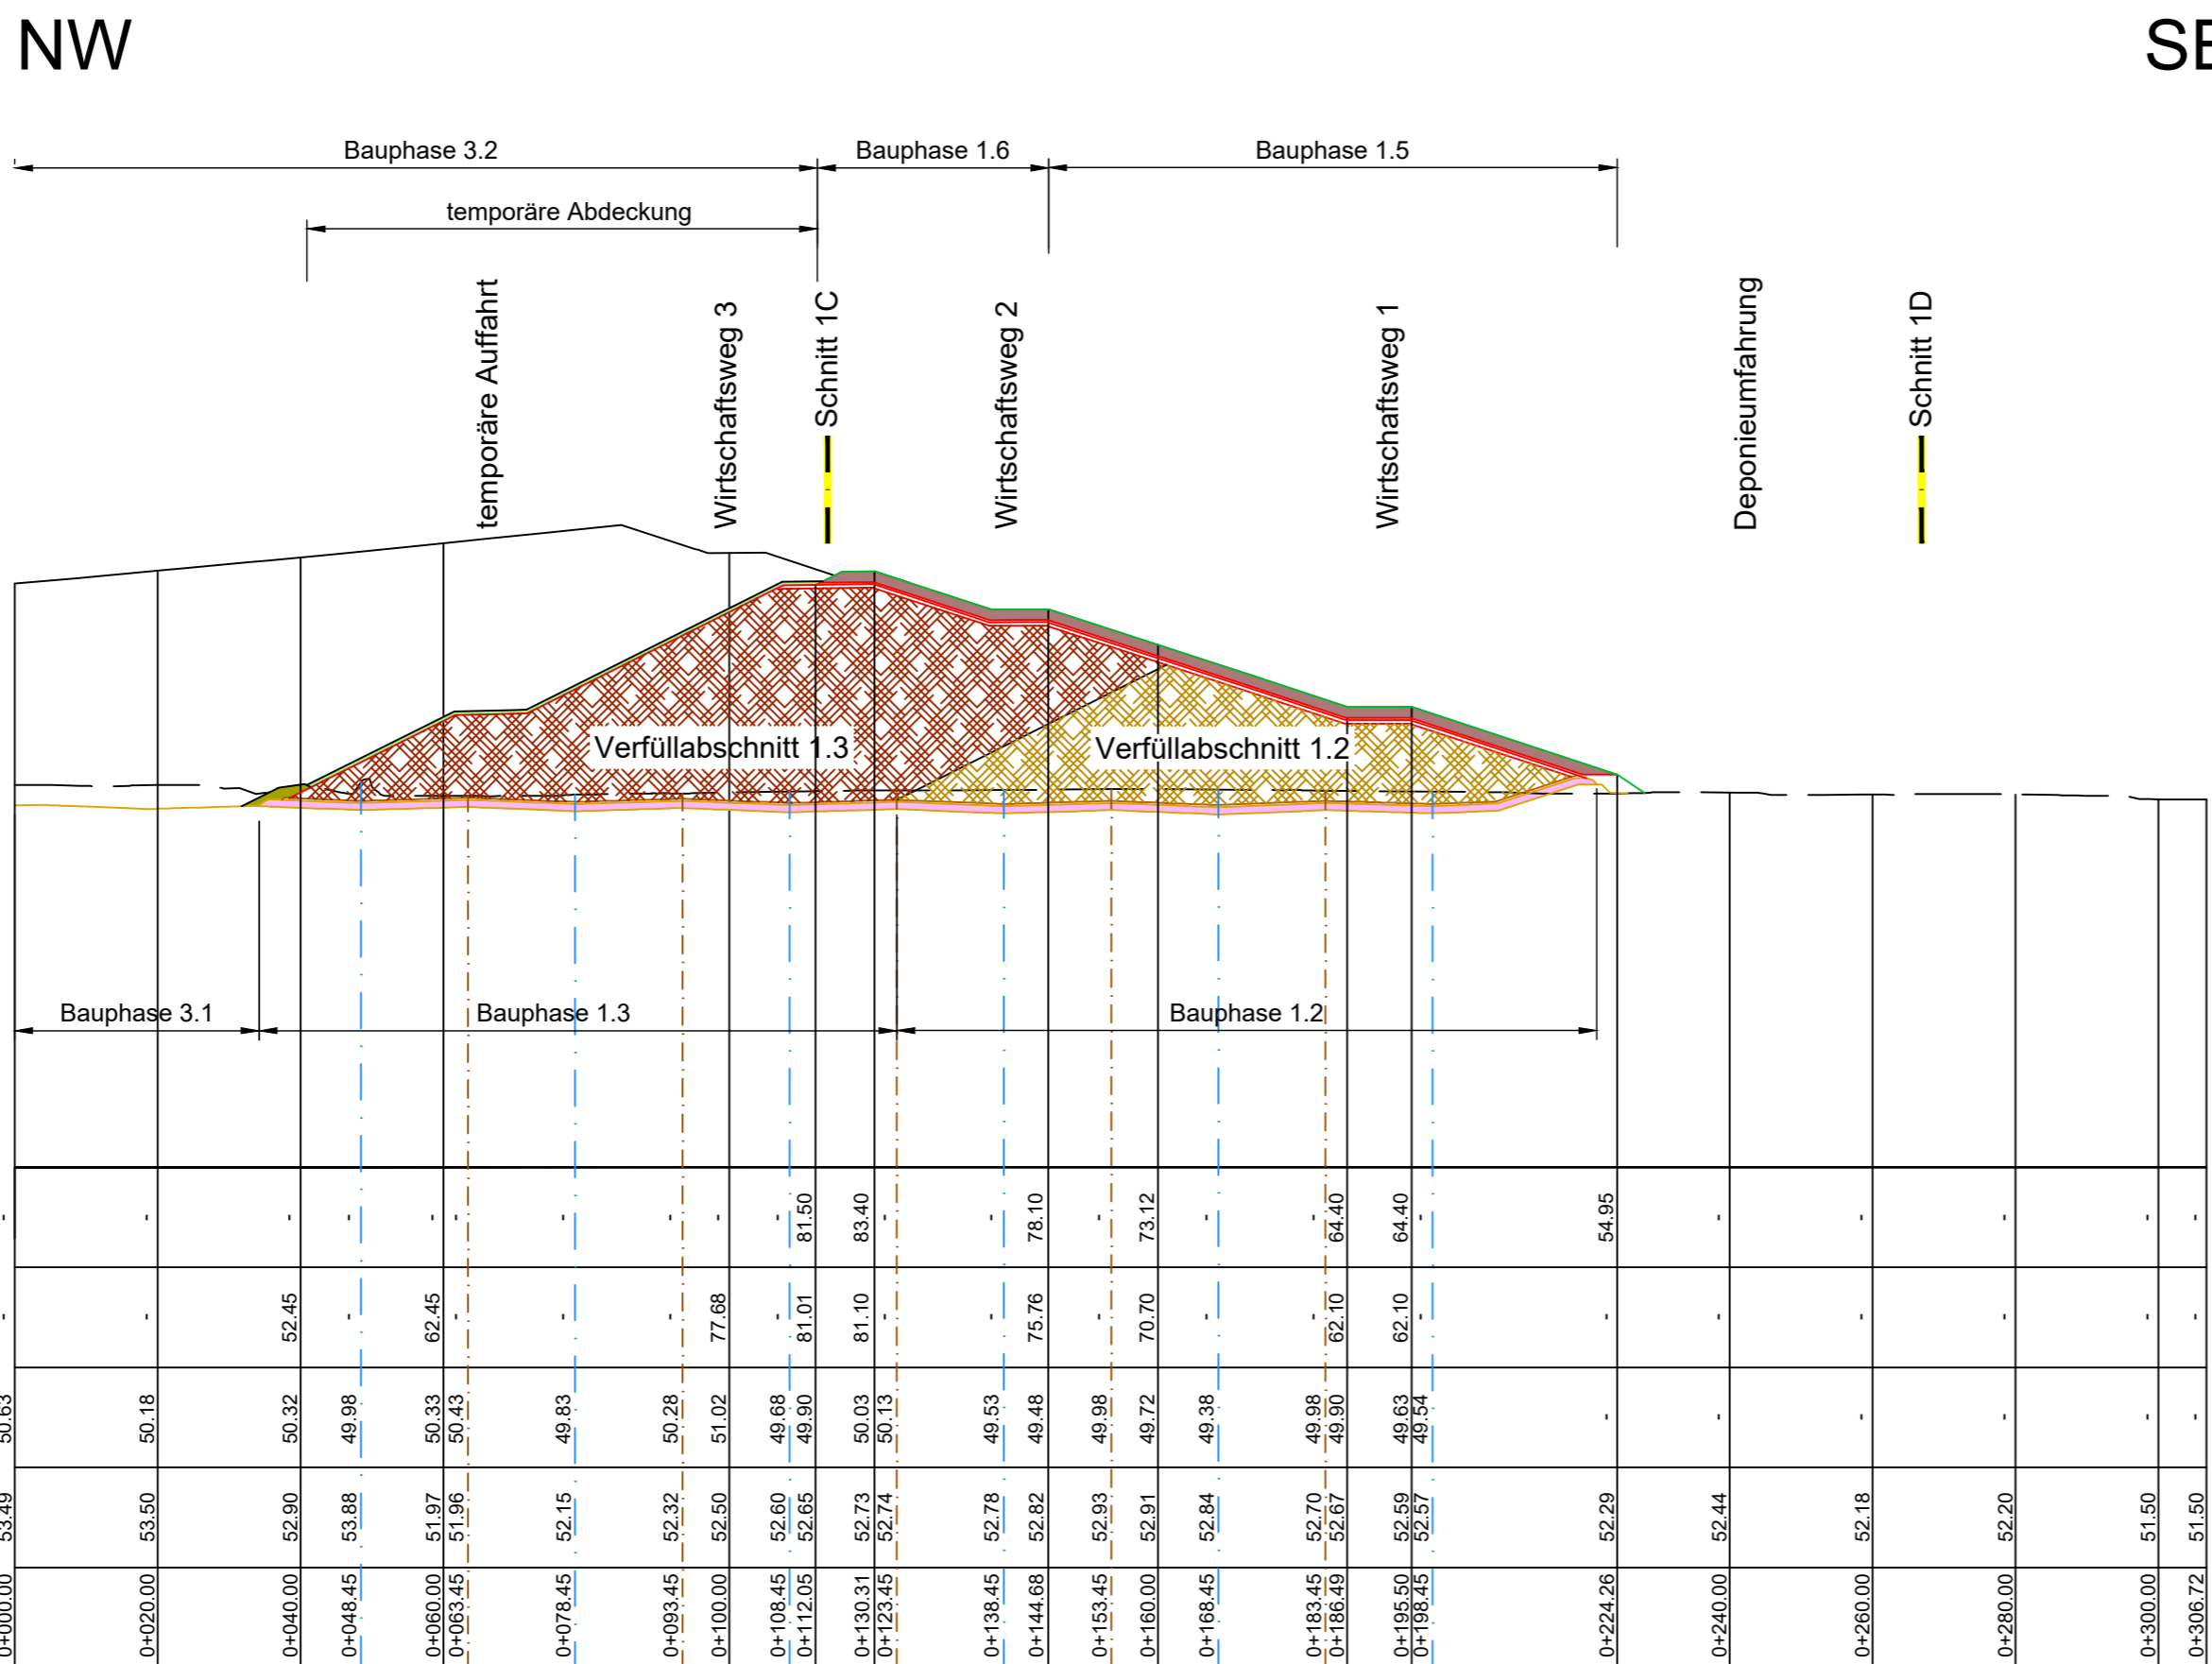

- Rekultivierungsschicht
- geologisch - technische Barriere
- bindiges Material
- Achse Sickerwasserdränleitung
- Hochpunktachse

OK Abdeckung:	m NHN
OK Deponat 1. BA:	m NHN
UK geol. - techn. Barriere:	m NHN
OK Istgelände 08/2017:	m NHN
Station:	m

Rev.	Datum	Bemerkung	bearbeitet	gezeichnet	geprüft
b	10.03.2021	Änderung Text Barriere	J. Friedrich	A. Stephan	D. Meyer
a	24.09.2020	Anhebung der Deponiebasis um 1,5 m	J. Friedrich	A. Stephan	D. Meyer

<b>AUFTRAGGEBER:</b> HKV Herzfelder Kreislaufwirtschafts- und Verwertungs GmbH Strausberger Straße 8h 15378 Rüdersdorf-Herzfelde Tel.: 033434 14908120 Fax: 033434 14908102 E-Mail: info@hkv-umwelt.de		<b>REG.-NUMMER:</b> bearbeitet geprüft	
<b>AUFTRAGNEHMER:</b> G.U.B. Ingenieur AG Katharinenstraße 11 08056 Zwickau Telefon : 0375 27175-0 Telefax : 0375 27175-1299 Internet : www.gub-ing.de E-Mail : info@gub-ing.de		Herzfelde, 21.01.2022 Ort, den <i>[Signature]</i> Unterschrift	
<b>PROJEKT:</b> Errichtung und Betrieb einer Deponie der Deponieklasse 0 im ehemaligen Tontagebau Herzfelde		<b>PROJEKTNUMMER:</b> DDB 17 0393 bearbeitet 05.02.2018 Friedrich gezeichnet 06.02.2018 Stephan geprüft 07.02.2018 Rost	
<b>PLANINHALT:</b> Technologischer Schnitt 1B-1B'		<b>ENTWURFS- UND GENEHMIGUNGSPLANUNG</b> Dateiname: G_7_1_2b.dwg Format: 630 mm x 297 mm 0,19 m²	

Das beim Planverfasser hinterlegte Original trägt die Originalunterschriften.