# Technologischer Schnitt 1D - 1D`

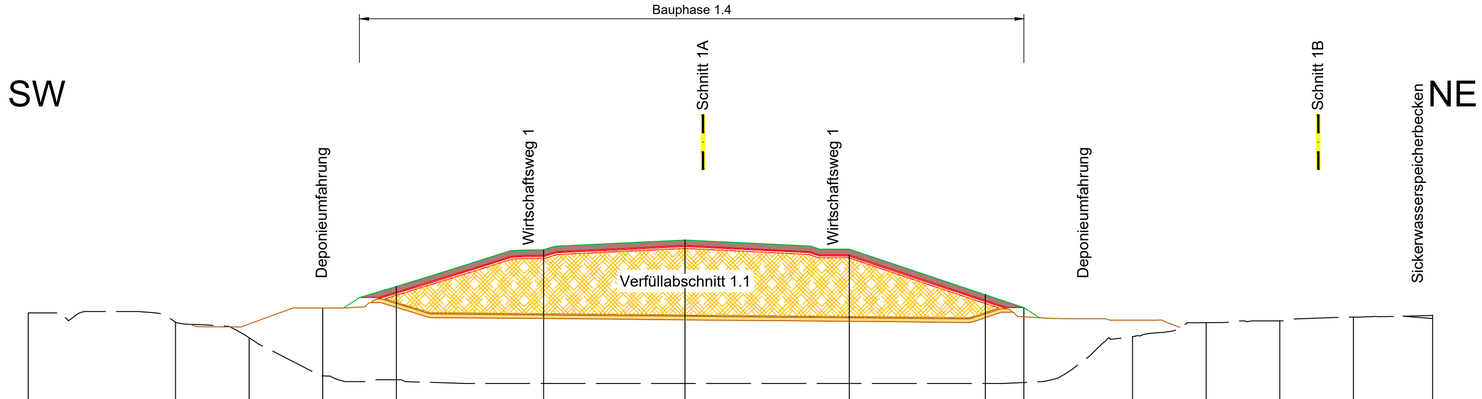


Rekultivierungsschicht

geologisch - technische Barriere

0,00 m NHN

| | | | | | | | | | | | | | | | | | | | | | | | |
|---|---|---|---|---|---|---|---|---|---|---|---|---|---|---|---|---|---|---|---|---|---|---|---|
| OK Abdeckung: | m NHN | - | - | - | - | 60.85 | 70.80 | 73.47 | 71.17 | 58.63 | 55.13 | - | - | - | - | - |
| OK Deponat 1. BA: | m NHN | - | - | - | - | 58.44 | 68.46 | 71.17 | 68.66 | 56.21 | - | - | - | - | - | - |
| UK geol. - techn. Barriere: | m NHN | - | - | - | 54.96 | 55.16 | 52.12 | 51.75 | 51.38 | 52.38 | - | - | - | - | - | - |
| OK Istgelände 08/2017: | m NHN | 53.63 | 51.14 | 46.91 | 36.55 | 35.50 | 34.50 | 34.50 | 34.50 | 34.50 | 34.75 | 47.18 | 50.97 | 51.50 | 52.50 | 52.97 |
| Station: | m | 0+000.00 | 0+040.00 | 0+060.00 | 0+080.00 | 0+100.00 | 0+140.00 | 0+178.40 | 0+223.00 | 0+260.00 | 0+270.50 | 0+300.00 | 0+320.00 | 0+340.00 | 0+360.00 | 0+381.58 |

| Rev. | Datum | Bemerkung | bearbeitet | gezeichnet | geprüft |
|---|---|---|---|---|---|
| c | 10.03.2021 | Änderung Text Barriere | J. Friedrich | A. Stephan | D. Meyer |
| b | 24.09.2020 | Anhebung der Deponiebasis um 1,5 m | J. Friedrich | A. Stephan | D. Meyer |
| a | 25.01.2019 | Ergänzung Sickerwasserspeicherbecken | J. Friedrich | A. Stephan | D. Rost |


AUFTRAGGEBER:
HKV Herzfelder Kreislaufwirtschafts- und Verwertungs GmbH
Strausberger Straße 8h
15378 Rüdersdorf-Herzfelde
Tel.: 033434 14908120
Fax: 033434 14908102
E-Mail: info@hkv-umwelt.de


REG.-NUMMER:

| | | |
|---|---|---|
| bearbeitet | | |
| geprüft | | |

Herzfelde, 21.01.2022 — Ort, den — Unterschrift


AUFTRAGNEHMER:
G.U.B. Ingenieur AG
Katharinenstraße 11
08056 Zwickau

Telefon : 0375 27175-0
Telefax : 0375 27175-1299
Internet : www.gub-ing.de
E-Mail : info@gub-ing.de


PROJEKTNUMMER: DDB 17 0393

| | | |
|---|---|---|
| bearbeitet | 05.02.2017 | Friedrich |
| gezeichnet | 06.02.2018 | Stephan |
| geprüft | 07.02.2018 | Rost |

Dresden, den 07.02.2018 — Ort, den — Unterschrift

PROJEKT:
Errichtung und Betrieb einer Deponie der Deponieklasse 0 im ehemaligen Tontagebau Herzfelde

Maßstab (m, cm): 1 : 1 000

Plan-Nr.: G 7.1.4, Rev. b

Blatt-Nr.: 1/1

PLANINHALT:
Technologischer Schnitt 1D-1D'

ENTWURFS- UND GENEHMIGUNGSPLANUNG

Dateiname: G_7_1_4c.dwg

Format: 700 mm x 297 mm 0,21 m²

Das beim Planverfasser hinterlegte Original trägt die Originalunterschriften.

P:\2017\DD\DDB_17\0393_PBL_LPH_8\04_ACAD\2_Schnitte