


Technologischer Schnitt 3A - 3A'

NW

SE

Schnitt 2C

Schnitt 2A

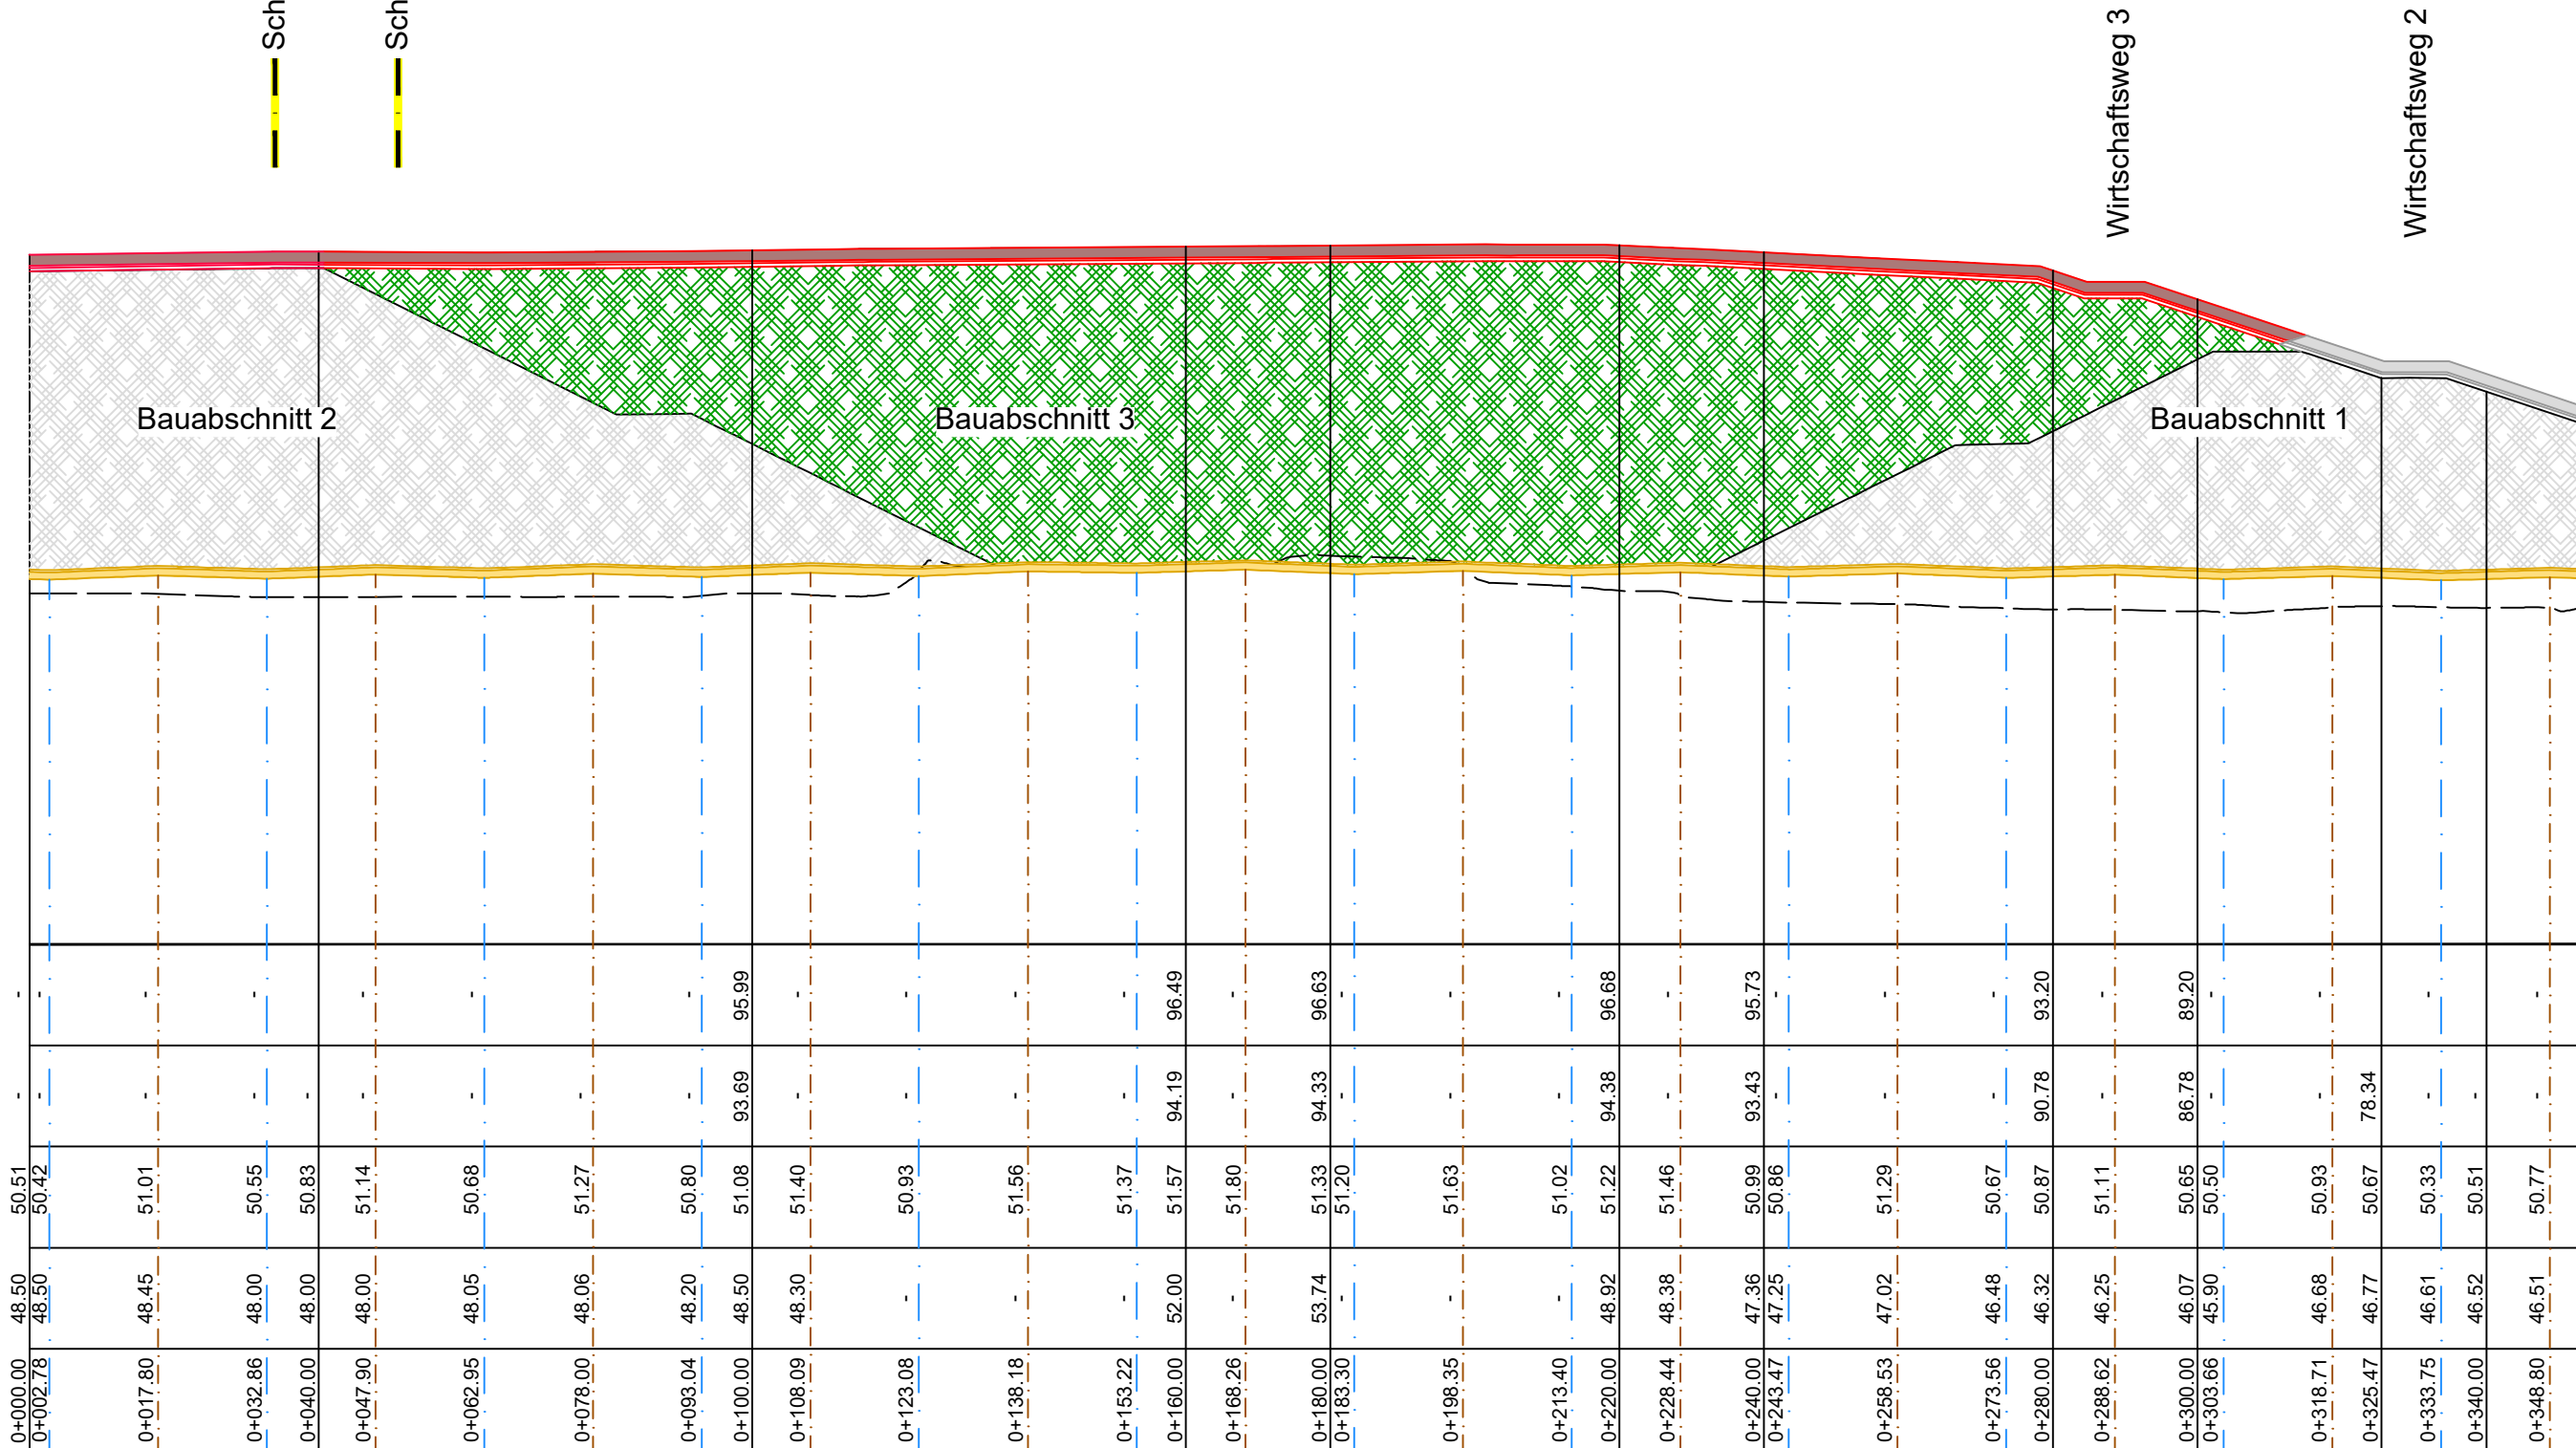

- Rekultivierungsschicht
- geologisch - technische Barriere
- Achse Sickerwasserdränleitung
- Hochpunktachse

Rev.	Datum	Bemerkung	bearbeitet	gezeichnet	geprüft
b	10.03.2021	Änderung Text Barriere	J. Friedrich	A. Stephan	D. Meyer
a	24.09.2020	Anhebung der Deponiebasis um 1,5 m	J. Friedrich	A. Stephan	D. Meyer

AUFTRAGGEBER:
 HKV Herzfelder Kreislaufwirtschafts- und Verwertungs GmbH
 Strausberger Straße 8h
 15378 Rüdersdorf-Herzfelde
 Tel.: 033434 14908120
 Fax: 033434 14908102
 E-Mail: info@hkv-umwelt.de

REG.-NUMMER:
 bearbeitet
 geprüft

Herzfelde, 21.01.2022
 Ort, den *K. Friedrich*
 Unterschrift

AUFTRAGNEHMER:
 G.U.B. Ingenieur AG
 Katharinenstraße 11
 08056 Zwickau

PROJEKTNUMMER: DDB 17 0393

bearbeitet 05.02.2017 Friedrich
 gezeichnet 06.02.2018 Stephan
 geprüft 07.02.2018 Rost

Dresden, den 07.02.2018
 Ort, den *D. Meyer*
 Unterschrift

PROJEKT:
 Errichtung und Betrieb einer Deponie der Deponieklasse 0 im ehemaligen Tontagebau Herzfelde

Maßstab (m, cm): 1 : 1 000
 Plan-Nr.: G 7.3.1, Rev. b
 Blatt-Nr.: 1/1

PLANINHALT:
 Technologischer Schnitt 3A-3A'

ENTWURFS- UND GENEHMIGUNGSPLANUNG

Dateiname: G_7_3_1b.dwg
 Format: 670 mm x 297 mm 0,20 m²

Das beim Planverfasser hinterlegte Original trägt die Originalunterschriften.