


Ergebnisse Bauzustand / Betrieb Berechnungsmodell B-B'- Raupenbagger

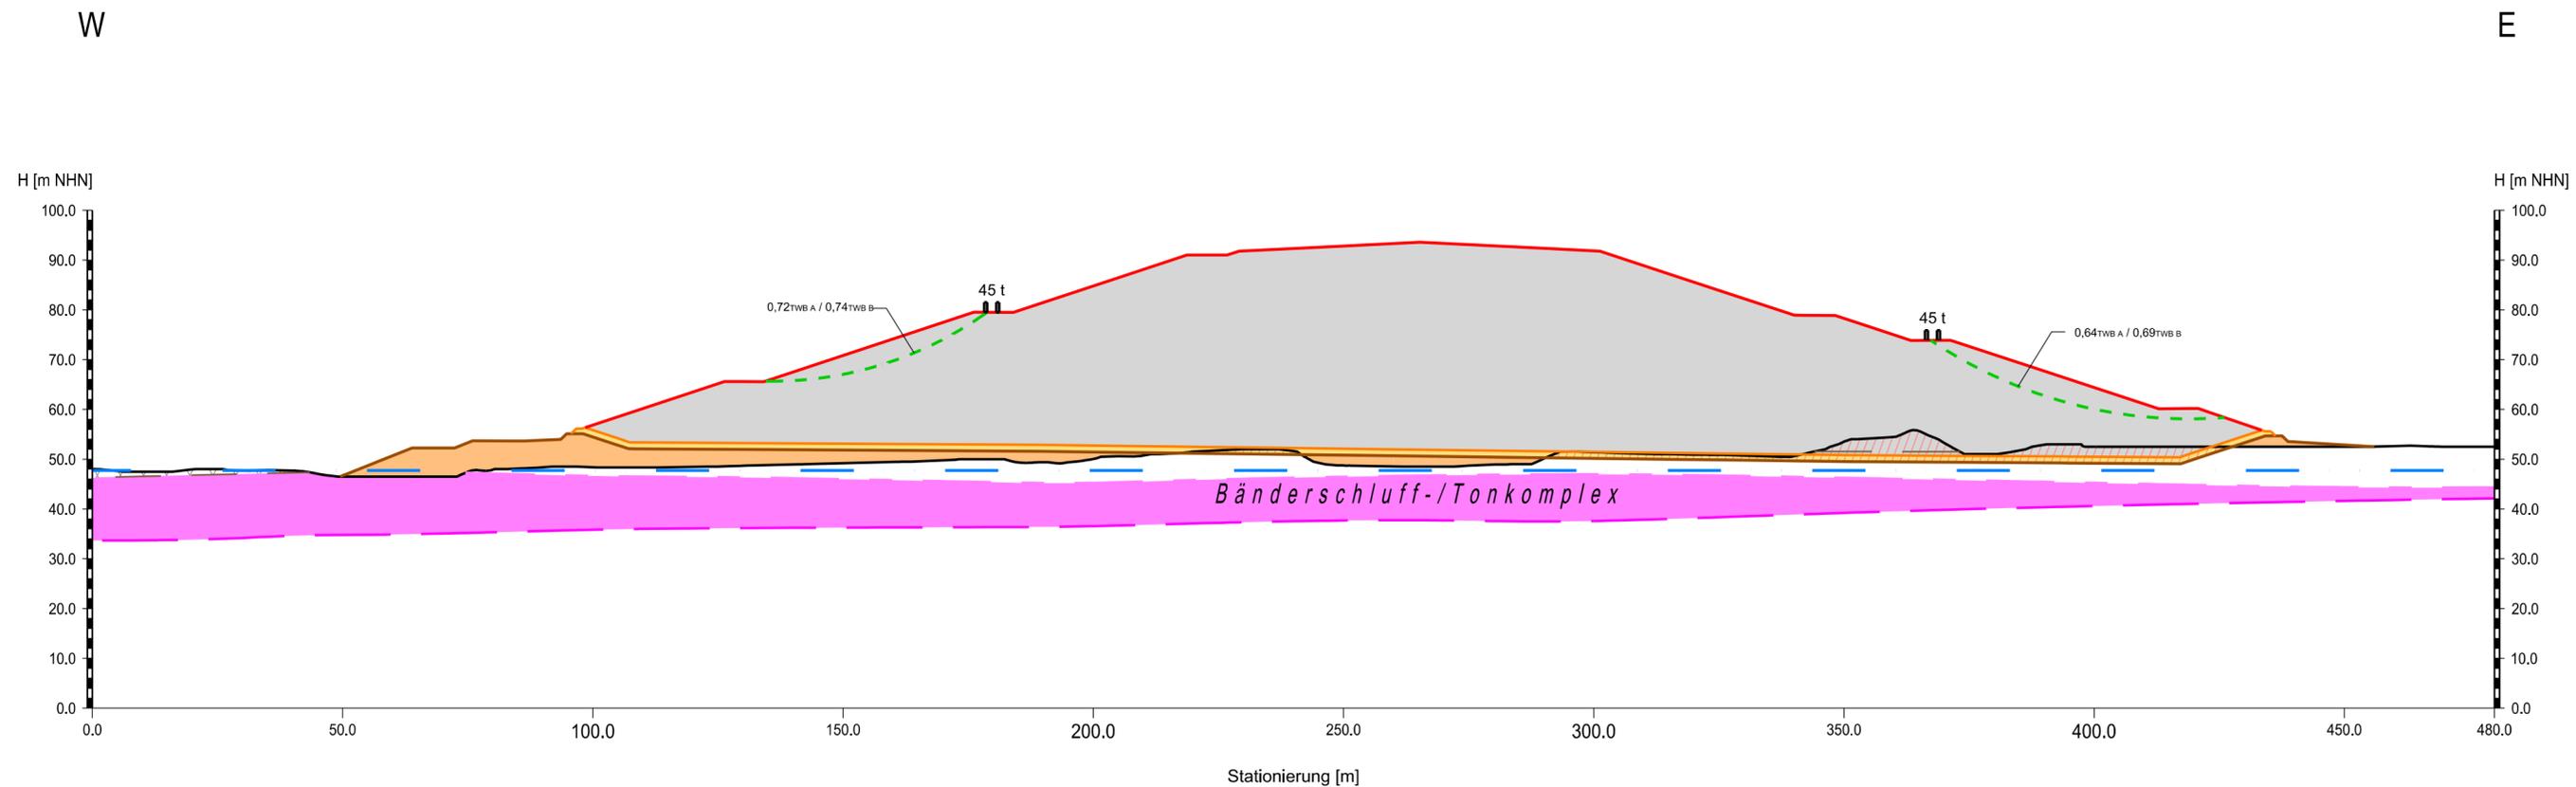

- LEGENDE**
- OK Istgelände basierend auf dem Risswerk vom 19.09.2017 (auszugsweise) der Gerhard Jursa & Christine Umpfenbach
 - rekonstruiertes Liegendes, Grundlage: Riss 1984 / Riss 2009
 - Rückverfüllte Bereiche gem. Liegendes bzw. Einbaubereiche Dämme
 - Deponieplanum = Unterkante Systemkomponente geologisch-technische Barriere
 - OK geologisch-technische Barriere
 - OK Sollkontur Deponiekörper (Rohprofilierung)
 - Abtragsmassen zur Herstellung Deponieplanum
 - Auffüllung zur Herstellung Deponieplanum
 - Einbaumassen zur Herstellung geologisch-technische Barriere
 - Deponiekörper
 - OK Bänderschluft-/Tonkomplex
 - UK Bänderschluft-/Tonkomplex
 - prognostizierter höchstmöglicher Grundwasserstand (nach Abschluss Deponie und Verfüllung Tontagebau Herzfelde-Ost, Südteil)
 - maßgebende Prüffläche (KZP) mit Ausnutzungsgrad
 - Angaben der Rechenwertkombination Tragwiderstandsbedingung

AUFTRAGGEBER: HKV Herzfelder Kreislaufwirtschafts- und Verwertungs GmbH Strausberger Straße 8h D-15378 Rüdersdorf-Herzfelde Tel.: 033434 14908120 Fax: 033434 14908102 E-Mail: info@hkv-umwelt.de			REG.-NUMMER: bearbeitet geprüft Herzfelde, 21.01.2022 <small>Ort, Datum</small>
			Unterschrift _____ Ort, Datum
AUFTRAGNEHMER: G.U.B. Ingenieur AG Katharinenstraße 11 D-08056 Zwickau Telefon : 0375 27175-0 Telefax : 0375 27175-1299 Internet : www.gub-ing.de E-Mail : info@gub-ing.de			PROJEKTNUMMER: DDB 17 0393 bearbeitet 26.01.2021 Weber gezeichnet 27.01.2021 Trommer/Priputen geprüft 29.01.2021 Weber Dresden, 29.01.2021 <small>Ort, Datum</small>
		Unterschrift _____ Ort, Datum	
PROJEKT: Errichtung und Betrieb einer Deponie der Deponieklasse 0 im ehemaligen Tontagebau Herzfelde			Maßstab (m): 1 : 1 000 Anlagen-Nr.: 3.1.1 Blatt-Nr.: 2/5
PLANINHALT: Standsicherheitsuntersuchungen Ergebnisse Bauzustand / Betrieb Berechnungsmodell B-B' - Raupenbagger			ENTWURFS- UND GENEHMIGUNGSPLANUNG Dateiname: \$FILES\$ Format: 297 mm x 740 mm 0,22 m²
Das beim Planverfasser hinterlegte Original trägt die Originalunterschriften.			