


# Ergebnisse Bauzustand / Betrieb Berechnungsmodell B-B' - Muldenkipper

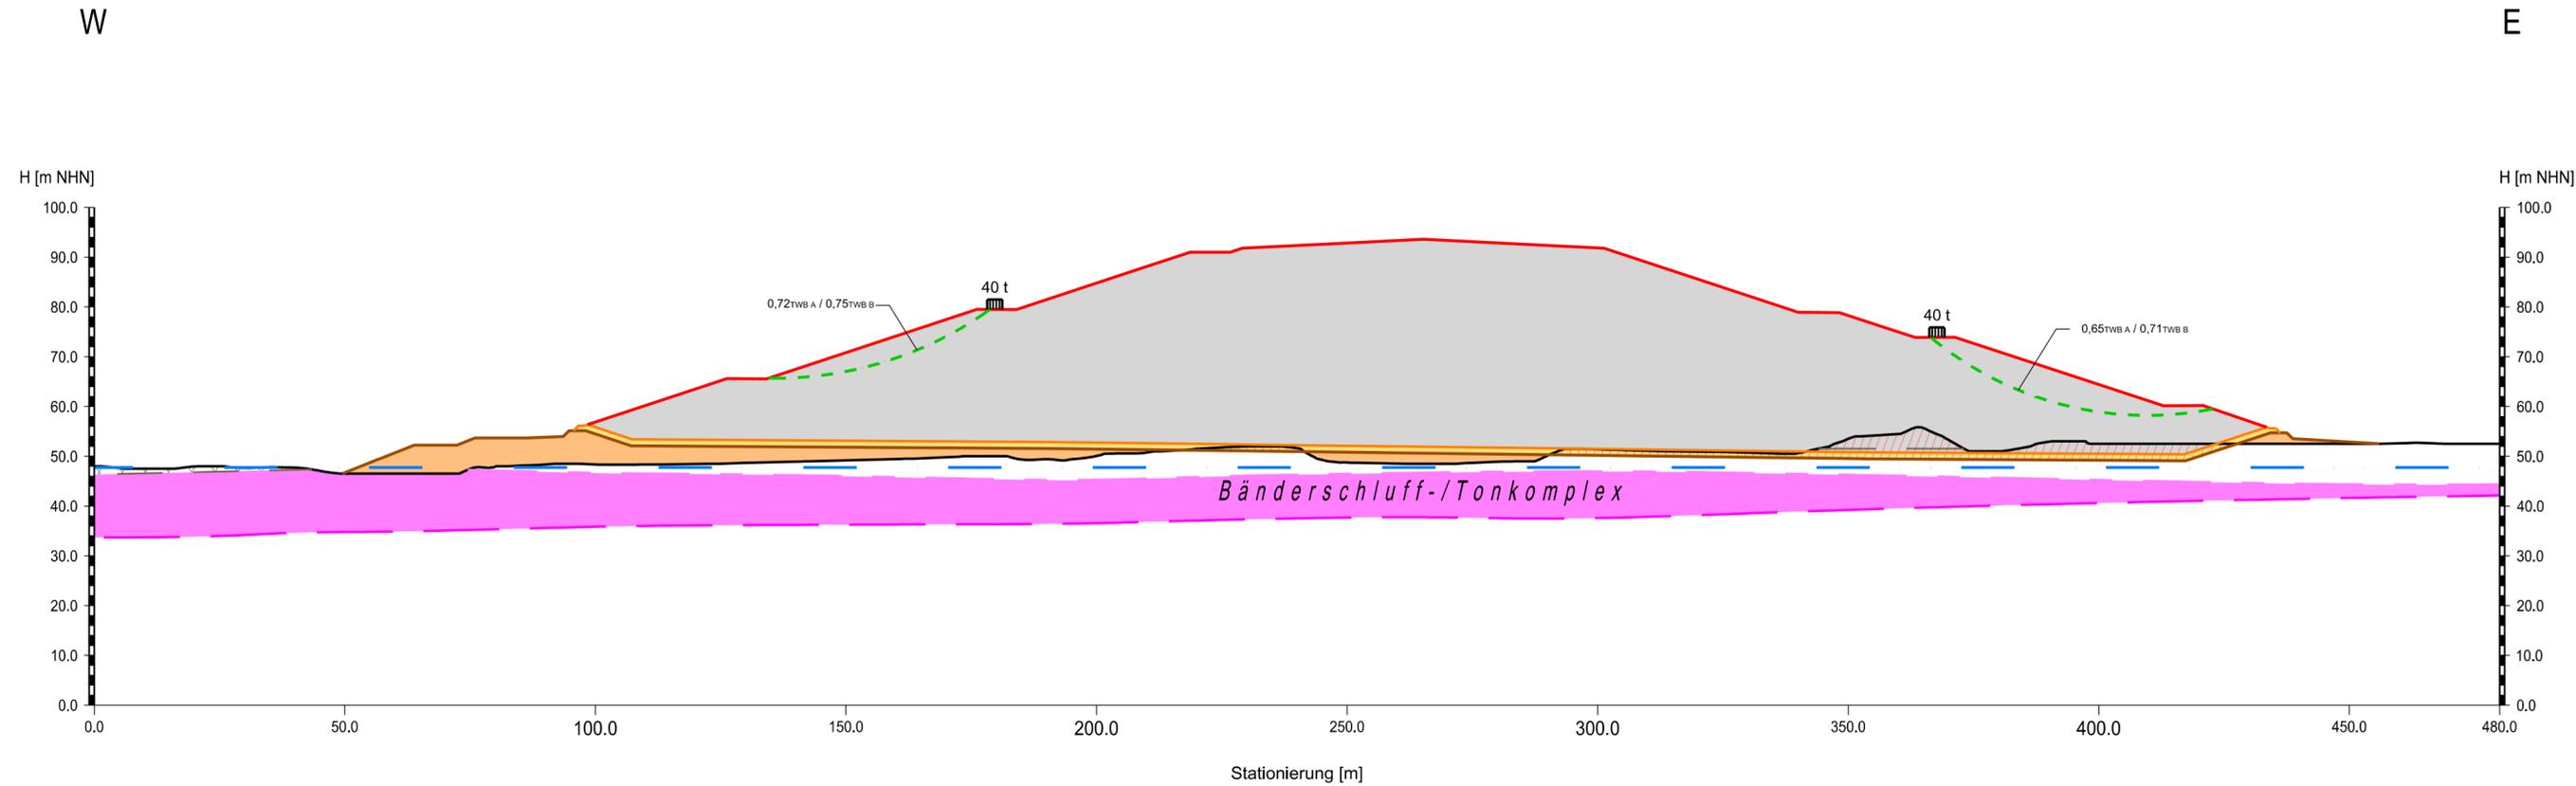

## LEGENDE

- OK Istgelände basierend auf dem Risswerk vom 19.09.2017 (auszugsweise) der Gerhard Jursa & Christine Umpfenbach
- rekonstruiertes Liegendes, Grundlage: Riss 1984 / Riss 2009
- Rückverfüllte Bereiche gem. Liegendes bzw. Einbaubereiche Dämme
- Deponieplanum = Unterkante Systemkomponente geologisch-technische Barriere
- OK geologisch-technische Barriere
- OK Sollkontur Deponiekörper (Rohprofilierung)
- Abtragsmassen zur Herstellung Deponieplanum
- Auffüllung zur Herstellung Deponieplanum
- Einbaumassen zur Herstellung geologisch-technische Barriere
- Deponiekörper
- OK Bänderschlufl-/Tonkomplex
- UK Bänderschlufl-/Tonkomplex
- prognostizierter höchstmöglicher Grundwasserstand (nach Abschluss Deponie und Verfüllung Tontagebau Herzfelde-Ost, Südteil)
- maßgebende Prüffläche (KZP) mit Ausnutzungsgrad
- ...TWB A / ...TWB B Angaben der Rechenwertkombination Tragwiderstandsbedingung

<b>AUFTRAGGEBER:</b> HKV Herzfelder Kreislaufwirtschafts- und Verwertungs GmbH Strausberger Straße 8h D-15378 Rüdersdorf-Herzfelde  Tel.: 033434 14908120 Fax: 033434 14908102 E-Mail: info@hkv-umwelt.de			<b>REG.-NUMMER:</b>		
	bearbeitet geprüft	Ort, Datum Herzfelde, 21.01.2022	Unterschrift 		
<b>AUFTRAGNEHMER:</b> G.U.B. Ingenieur AG Katharinenstraße 11 D-08056 Zwickau  Telefon : 0375 27175-0 Telefax : 0375 27175-1299 Internet : www.gub-ing.de E-Mail : info@gub-ing.de			<b>PROJEKTNUMMER:</b>	DDB 17 0393	
	bearbeitet gezeichnet geprüft	Ort, Datum Dresden, 29.01.2021	Unterschrift 	bearbeitet gezeichnet geprüft	Datum 26.01.2021 27.01.2021 29.01.2021
<b>PROJEKT:</b> Errichtung und Betrieb einer Deponie der Deponieklasse 0 im ehemaligen Tontagebau Herzfelde			Maßstab (m): 1 : 1 000 Anlagen-Nr.: 3.1.1 Blatt-Nr.: 3/5		
<b>PLANINHALT:</b> Standsicherheitsuntersuchungen Ergebnisse Bauzustand / Betrieb Berechnungsmodell B-B' - Muldenkipper			<b>ENTWURFS- UND GENEHMIGUNGSPLANUNG</b>		
			Dateiname:	\$FILE\$\$	
			Format:	297 mm x 740 mm 0,22 m²	
Das beim Planverfasser hinterlegte Original trägt die Originalunterschriften.					