


Ergebnisse Bauzustand / Betrieb
 Berechnungsmodell B-B' - Planierraupe 2 - 13,0 t
 Feinprofilierung und Abdeckung

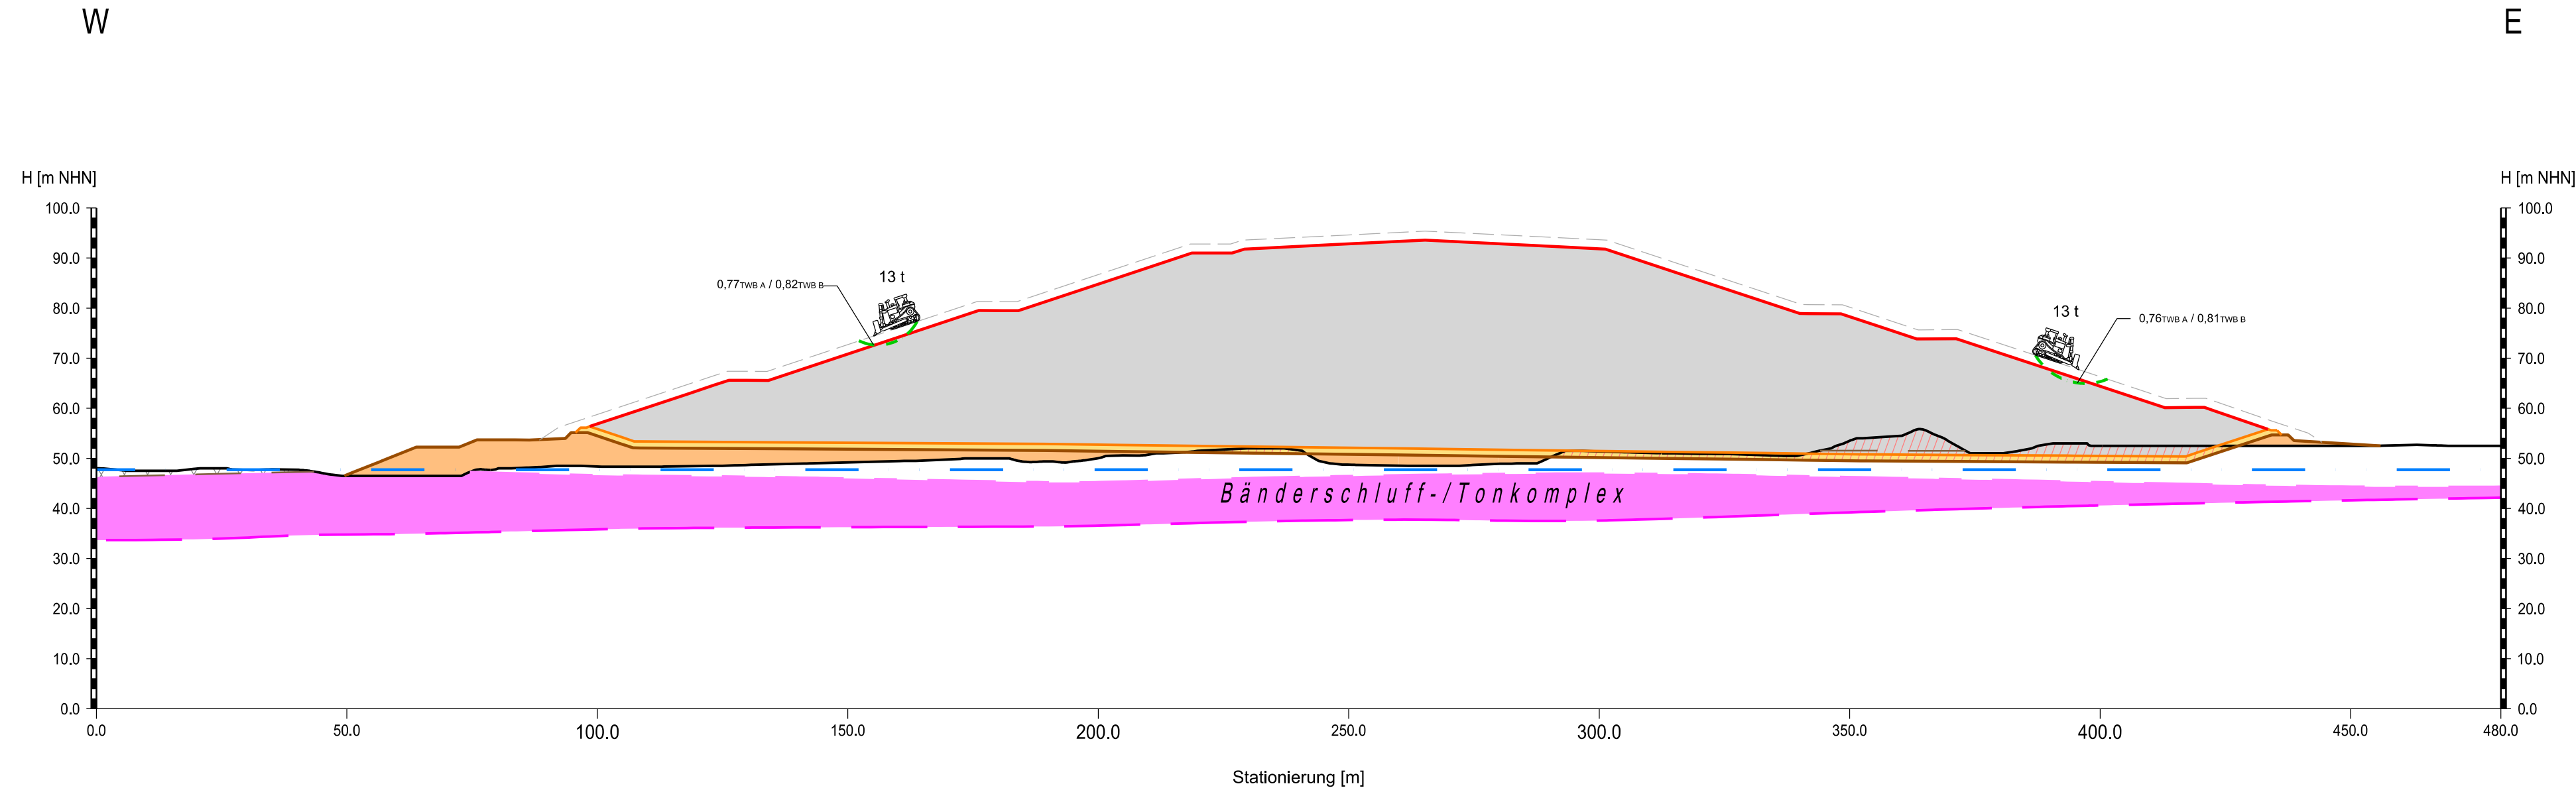

LEGENDE

- OK Istgelände basierend auf dem Risswerk vom 19.09.2017 (auszugsweise) der Gerhard Jursa & Christine Umpfenbach
- rekonstruiertes Liegendes, Grundlage: Riss 1984 / Riss 2009
- Rückverfüllte Bereiche gem. Liegendes bzw. Einbaubereiche Dämme
- Deponieplanum = Unterkante Systemkomponente geologisch-technische Barriere
- OK geologisch-technische Barriere
- OK Sollkontur Deponiekörper (Rohprofilierung)
- OK Oberflächenabdichtung
- Abtragsmassen zur Herstellung Deponieplanum
- Auffüllung zur Herstellung Deponieplanum
- Einbaumassen zur Herstellung geologisch-technische Barriere
- Deponiekörper
- OK Bänderschluff-/Tonkomplex
- UK Bänderschluff-/Tonkomplex
- prognostizierter höchstmöglicher Grundwasserstand (nach Abschluss Deponie und Verfüllung Tontagebau Herzfelde-Ost, Südteil)
- maßgebende Prüffläche (KZP) mit Ausnutzungsgrad
- Angaben der Rechenwertkombination Tragwiderstandsbedingung

AUFTRAGGEBER: HKV Herzfelder Kreislaufwirtschafts- und Verwertungs GmbH Strausberger Straße 8h D-15378 Rüdersdorf-Herzfelde Tel.: 033434 14908120 Fax: 033434 14908102 E-Mail: info@hkv-umwelt.de	REG.-NUMMER:	
	bearbeitet	
Tel.: 033434 14908120 Fax: 033434 14908102 E-Mail: info@hkv-umwelt.de	Herzfelde, 21.01.2022 Ort, Datum Unterschrift	
AUFTRAGNEHMER: G.U.B. Ingenieur AG Katharinenstraße 11 D-08056 Zwickau Telefon : 0375 27175-0 Telefax : 0375 27175-1299 Internet : www.gub-ing.de E-Mail : info@gub-ing.de	PROJEKTNUMMER: DDB 17 0393	
	bearbeitet	26.01.2021 Weber
Telefon : 0375 27175-0 Telefax : 0375 27175-1299 Internet : www.gub-ing.de E-Mail : info@gub-ing.de	Dresden, 29.01.2021 Ort, Datum Unterschrift	
PROJEKT: Errichtung und Betrieb einer Deponie der Deponieklasse 0 im ehemaligen Tontagebau Herzfelde	Maßstab (m):	1 : 1 000
	Anlagen-Nr.:	3.1.1
	Blatt-Nr.:	5/5
PLANINHALT: Standsicherheitsuntersuchungen Ergebnisse Bauzustand / Betrieb Berechnungsmodell B-B' - Planierraupe 2 - 13,0 t	ENTWURFS- UND GENEHMIGUNGSPLANUNG	
	Dateiname:	\$FILESS
	Format:	297 mm x 740 mm 0,22 m²
Das beim Planverfasser hinterlegte Original trägt die Originalunterschriften.		