


Ergebnisse Bauzustand / Betrieb Berechnungsmodell E-E' - Raupenbagger

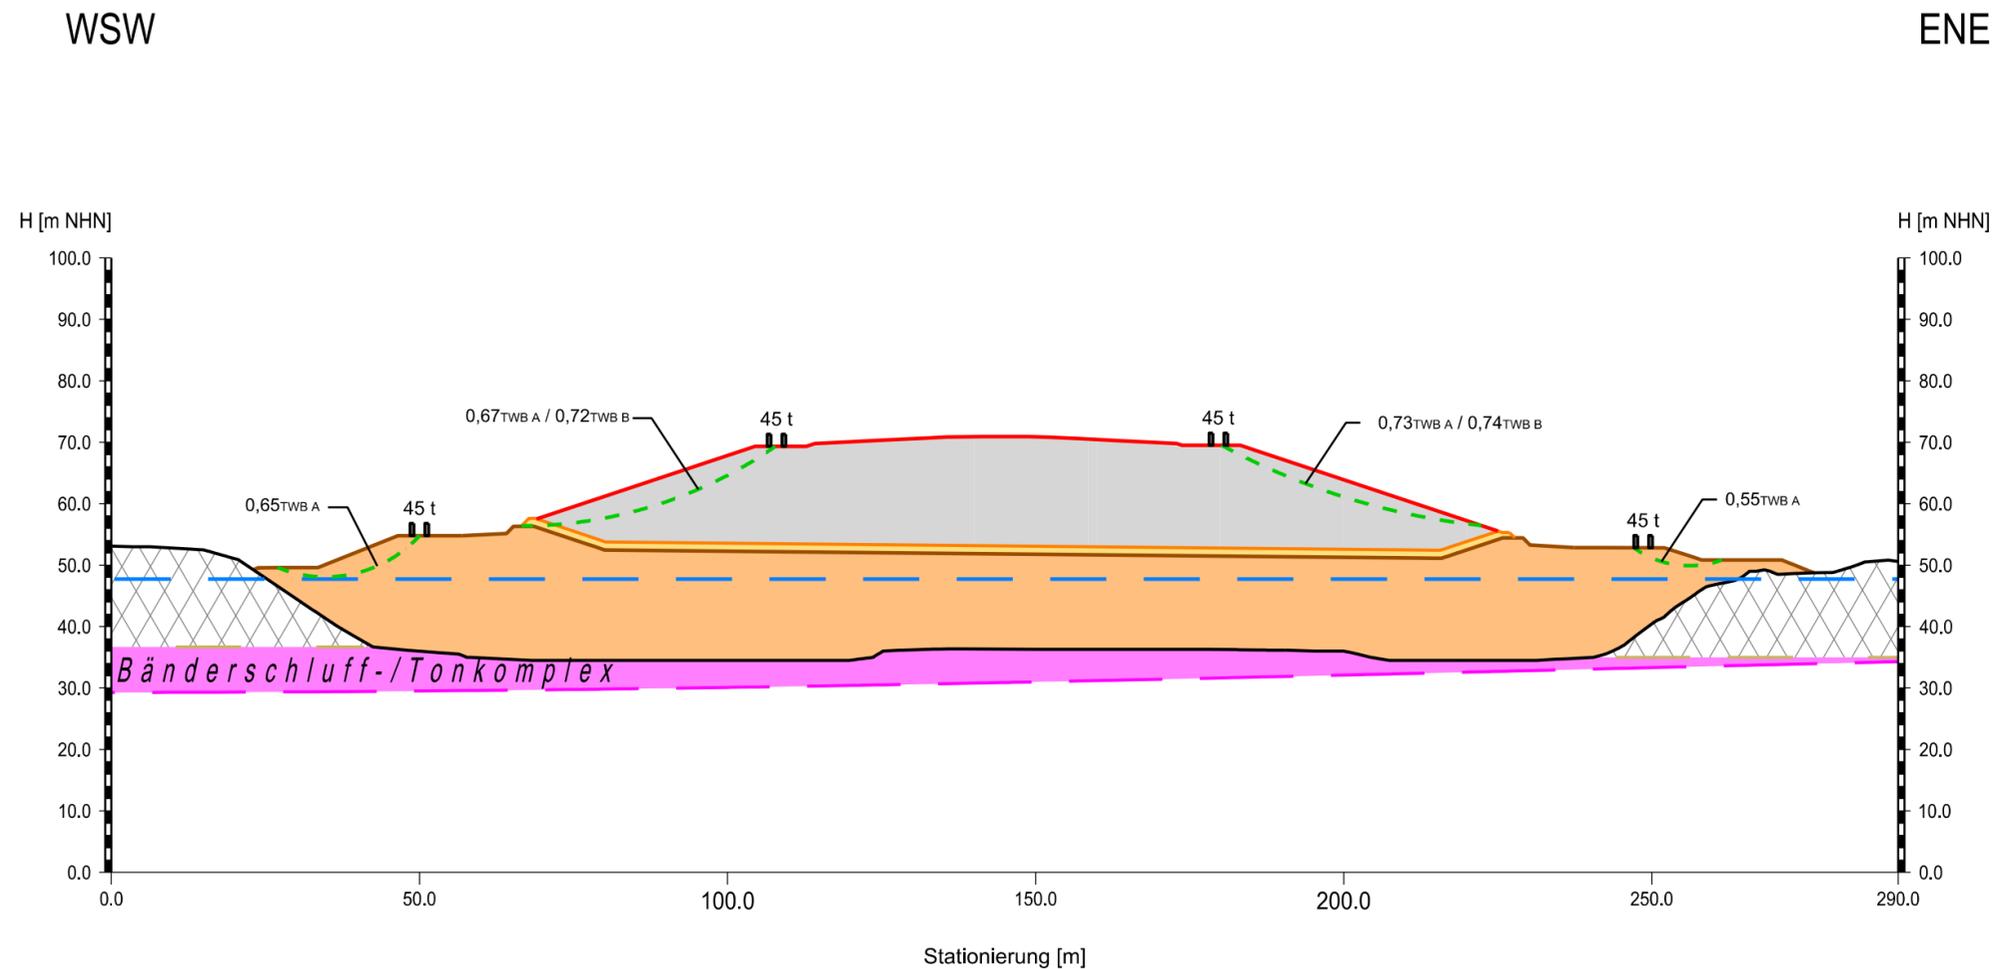

LEGENDE

- OK Istgelände basierend auf dem Risswerk vom 19.09.2017 (auszugsweise) der Gerhard Jursa & Christine Umpfenbach
- rekonstruiertes Liegendes, Grundlage: Riss 1984 / Riss 2009
- Rückverfüllte Bereiche gem. Liegendes bzw. Einbaubereiche Dämme
- Deponieplanum = Unterkante Systemkomponente geologisch-technische Barriere
- OK geologisch-technische Barriere
- OK Sollkontur Deponiekörper (Rohprofilierung)
- Abtragsmassen zur Herstellung Deponieplanum
- Auffüllung zur Herstellung Deponieplanum
- Einbaumassen zur Herstellung geologisch-technische Barriere
- Deponiekörper

- OK Bänderschluft-/Tonkomplex
- UK Bänderschluft-/Tonkomplex
- prognostizierter höchstmöglicher Grundwasserstand (nach Abschluss Deponie und Verfüllung Tontagebau Herzfelde-Ost, Südteil)

- maßgebende Prüffläche (KZP) mit Ausnutzungsgrad
- Angaben der Rechenwertkombination Tragwiderstandsbedingung

AUFTRAGGEBER: HKV Herzfelder Kreislaufwirtschafts- und Verwertungs GmbH Strausberger Straße 8h D-15378 Rüdersdorf-Herzfelde Tel.: 033434 14908120 Fax: 033434 14908102 E-Mail: info@hkv-umwelt.de		REG.-NUMMER: <table border="1" style="width: 100%; border-collapse: collapse;"> <tr> <td style="width: 33%;">bearbeitet</td> <td style="width: 33%;"></td> <td style="width: 33%;"></td> </tr> <tr> <td>geprüft</td> <td></td> <td></td> </tr> </table> Herzfelde, 21.01.2022 <small>Ort, Datum</small> <small>Unterschrift</small>	bearbeitet			geprüft					
bearbeitet											
geprüft											
AUFTRAGNEHMER: G.U.B. Ingenieur AG Katharinenstraße 11 D-08056 Zwickau Telefon : 0375 27175-0 Telefax : 0375 27175-1299 Internet : www.gub-ing.de E-Mail : info@gub-ing.de		PROJEKTNUMMER: DDB 17 0393 <table border="1" style="width: 100%; border-collapse: collapse;"> <tr> <td style="width: 33%;">bearbeitet</td> <td style="width: 33%;">26.01.2021</td> <td style="width: 33%;">Weber</td> </tr> <tr> <td>gezeichnet</td> <td>28.01.2021</td> <td>Trommer/Priputen</td> </tr> <tr> <td>geprüft</td> <td>29.01.2021</td> <td>Weber</td> </tr> </table> Dresden, 29.01.2021 <small>Ort, Datum</small> <small>Unterschrift</small>	bearbeitet	26.01.2021	Weber	gezeichnet	28.01.2021	Trommer/Priputen	geprüft	29.01.2021	Weber
bearbeitet	26.01.2021	Weber									
gezeichnet	28.01.2021	Trommer/Priputen									
geprüft	29.01.2021	Weber									
PROJEKT: Errichtung und Betrieb einer Deponie der Deponieklasse 0 im ehemaligen Tontagebau Herzfelde		Maßstab (m): 1 : 1 000 Anlagen-Nr.: 3.1.2 Blatt-Nr.: 2/5									
PLANINHALT: Standsicherheitsuntersuchungen Ergebnisse Bauzustand / Betrieb Berechnungsmodell E-E' - Raupenbagger		ENTWURFS- UND GENEHMIGUNGSPLANUNG <table border="1" style="width: 100%; border-collapse: collapse;"> <tr> <td style="width: 80%;">Dateiname:</td> <td>\$FILE\$\$</td> </tr> <tr> <td>Format:</td> <td>297 mm x 550 mm 0,16 m²</td> </tr> </table>	Dateiname:	\$FILE\$\$	Format:	297 mm x 550 mm 0,16 m²					
Dateiname:	\$FILE\$\$										
Format:	297 mm x 550 mm 0,16 m²										
Das beim Planverfasser hinterlegte Original trägt die Originalunterschriften.											