


Ergebnisse Bauzustand / Betrieb
Berechnungsmodell E-E' - Planierraupe 1 - 20,6 t
Rohprofilierung 1 : 3

WSW

ENE

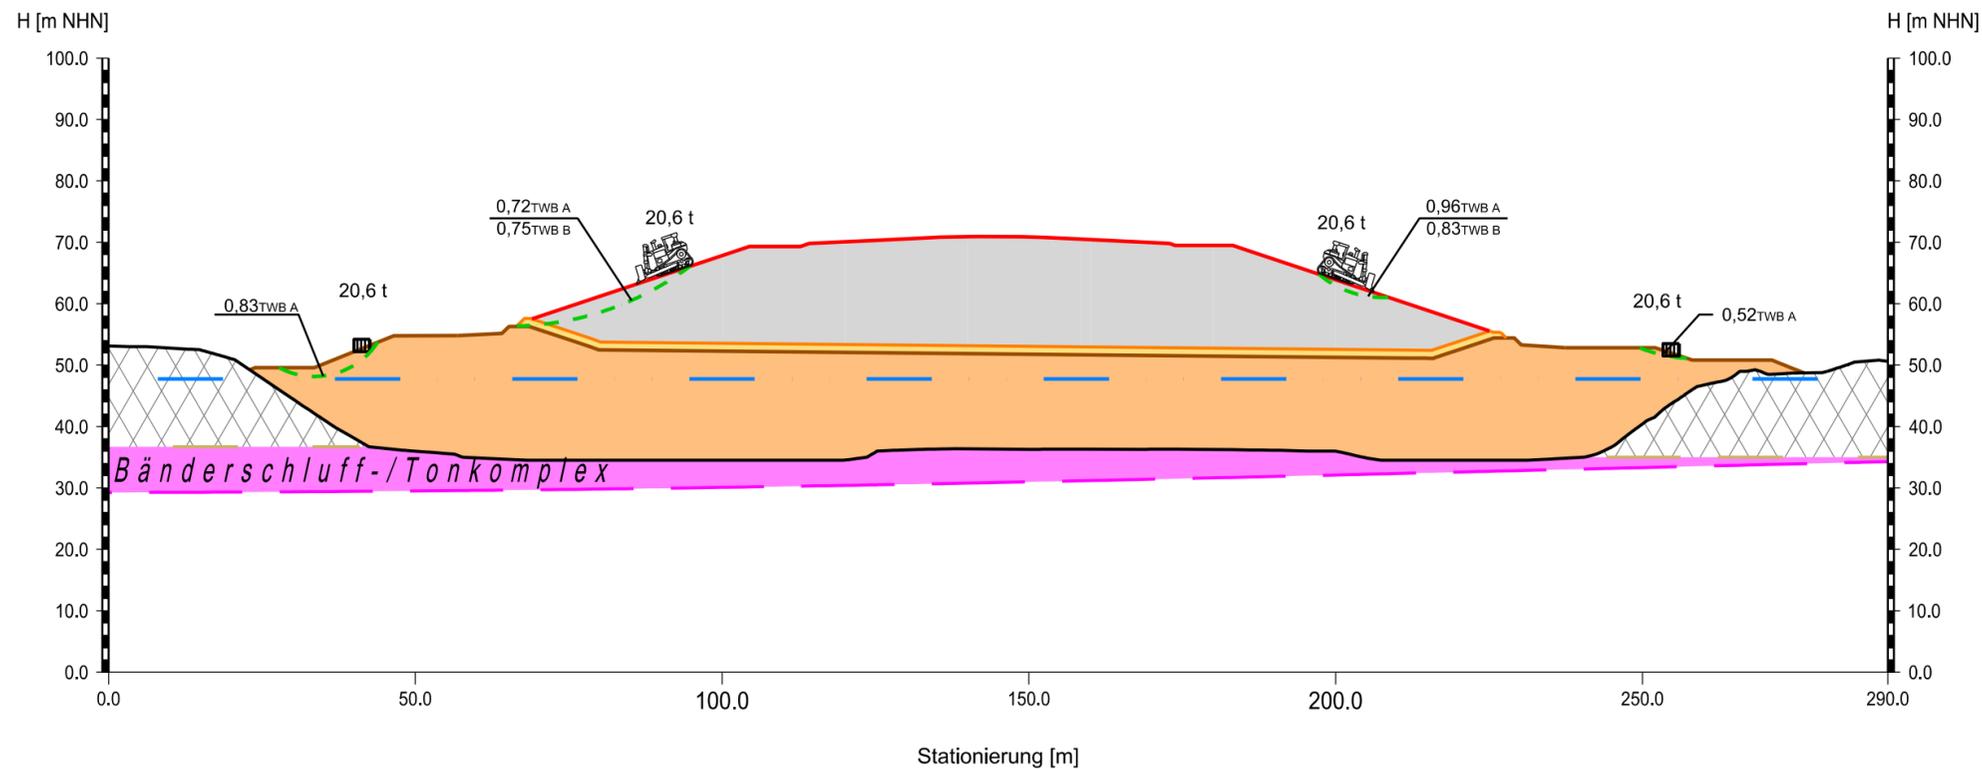

LEGENDE

- OK Istgelände basierend auf dem Risswerk vom 19.09.2017 (auszugsweise) der Gerhard Jursa & Christine Umpfenbach
- rekonstruiertes Liegendes, Grundlage: Riss 1984 / Riss 2009
- Rückverfüllte Bereiche gem. Liegendes bzw. Einbaubereiche Dämme
- Deponieplanum = Unterkante Systemkomponente geologisch-technische Barriere
- OK geologisch-technische Barriere
- OK Sollkontur Deponiekörper (Rohprofilierung)
- Abtragungsmassen zur Herstellung Deponieplanum
- Auffüllung zur Herstellung Deponieplanum
- Einbaumassen zur Herstellung geologisch-technische Barriere
- Deponiekörper
- OK Bänderschluff-/Tonkomplex
- UK Bänderschluff-/Tonkomplex
- prognostizierter höchstmöglicher Grundwasserstand (nach Abschluss Deponie und Verfüllung Tontagebau Herzfelde-Ost, Südteil)
- maßgebende Prüffläche (KZP) mit Ausnutzungsgrad
- Angaben der Rechenwertkombination Tragwiderstandsbedingung

AUFTRAGGEBER: HKV Herzfelder Kreislaufwirtschafts- und Verwertungs GmbH Strausberger Straße 8h D-15378 Rüdersdorf-Herzfelde Tel.: 033434 14908120 Fax: 033434 14908102 E-Mail: info@hkv-umwelt.de	REG.-NUMMER:		
	bearbeitet		
 Herzfelder Kreislaufwirtschafts- und Verwertungs GmbH	Herzfelde, 21.01.2022	<i>K. Jurga</i>	
	<small>Ort, Datum</small>	<small>Unterschrift</small>	
AUFTRAGNEHMER: G.U.B. Ingenieur AG Katharinenstraße 11 D-08056 Zwickau Telefon : 0375 27175-0 Telefax : 0375 27175-1299 Internet : www.gub-ing.de E-Mail : info@gub-ing.de	PROJEKTNUMMER: DDB 17 0393		
	bearbeitet	26.01.2021	Weber
 GEO UMWELT BAU	gezeichnet	28.01.2021	Trommer/Priputen
	geprüft	29.01.2021	Weber
PROJEKT: Errichtung und Betrieb einer Deponie der Deponieklasse 0 im ehemaligen Tontagebau Herzfelde	Dresden, 29.01.2021		
	<small>Ort, Datum</small>	<small>Unterschrift</small>	<i>W. Weber</i>
PLANINHALT: Standsicherheitsuntersuchungen Ergebnisse Bauzustand / Betrieb Berechnungsmodell E-E' - Planierraupe 1 - 20,6 t	Maßstab (m):	1 : 1 000	
	Anlagen-Nr.:	3.1.2	
ENTWURFS- UND GENEHMIGUNGSPLANUNG	Blatt-Nr.:	4/5	
	Dateiname:	\$FILE\$\$	
		Format:	297 mm x 550 mm 0,16 m²
Das beim Planverfasser hinterlegte Original trägt die Originalunterschriften.			

\$FILES