



## Ergebnisse Endzustand Berechnungsmodell B-B' - unbelastete Böschung

Versagensgeometrie zur KZP	Berechnungsschnitt B - B'	
	westliche Seite	
	TWB A / TWB B	
TB 1	0,68 / 0,75	
TB 2	0,68 / 0,76	
TB 3	0,59 / 0,67	
TB 1 und TB 2	0,67 / 0,75	
TB 2 und TB 3	0,65 / 0,74	
GB	0,64 / 0,75	

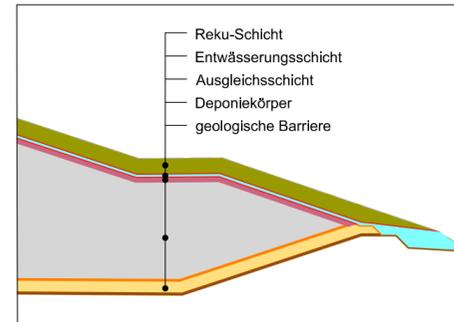

Aufbau Endzustand - Darstellung unmaßstäblich

Versagensgeometrie zur KZP	Berechnungsschnitt B - B'	
	östliche Seite	
	TWB A / TWB B	
TB 1	0,69 / 0,77	
TB 2	0,53 / 0,57	
TB 3	0,72 / 0,78	
TB 1 und TB 2	0,60 / 0,68	
TB 2 und TB 3	0,64 / 0,72	
GB	0,58 / 0,66	

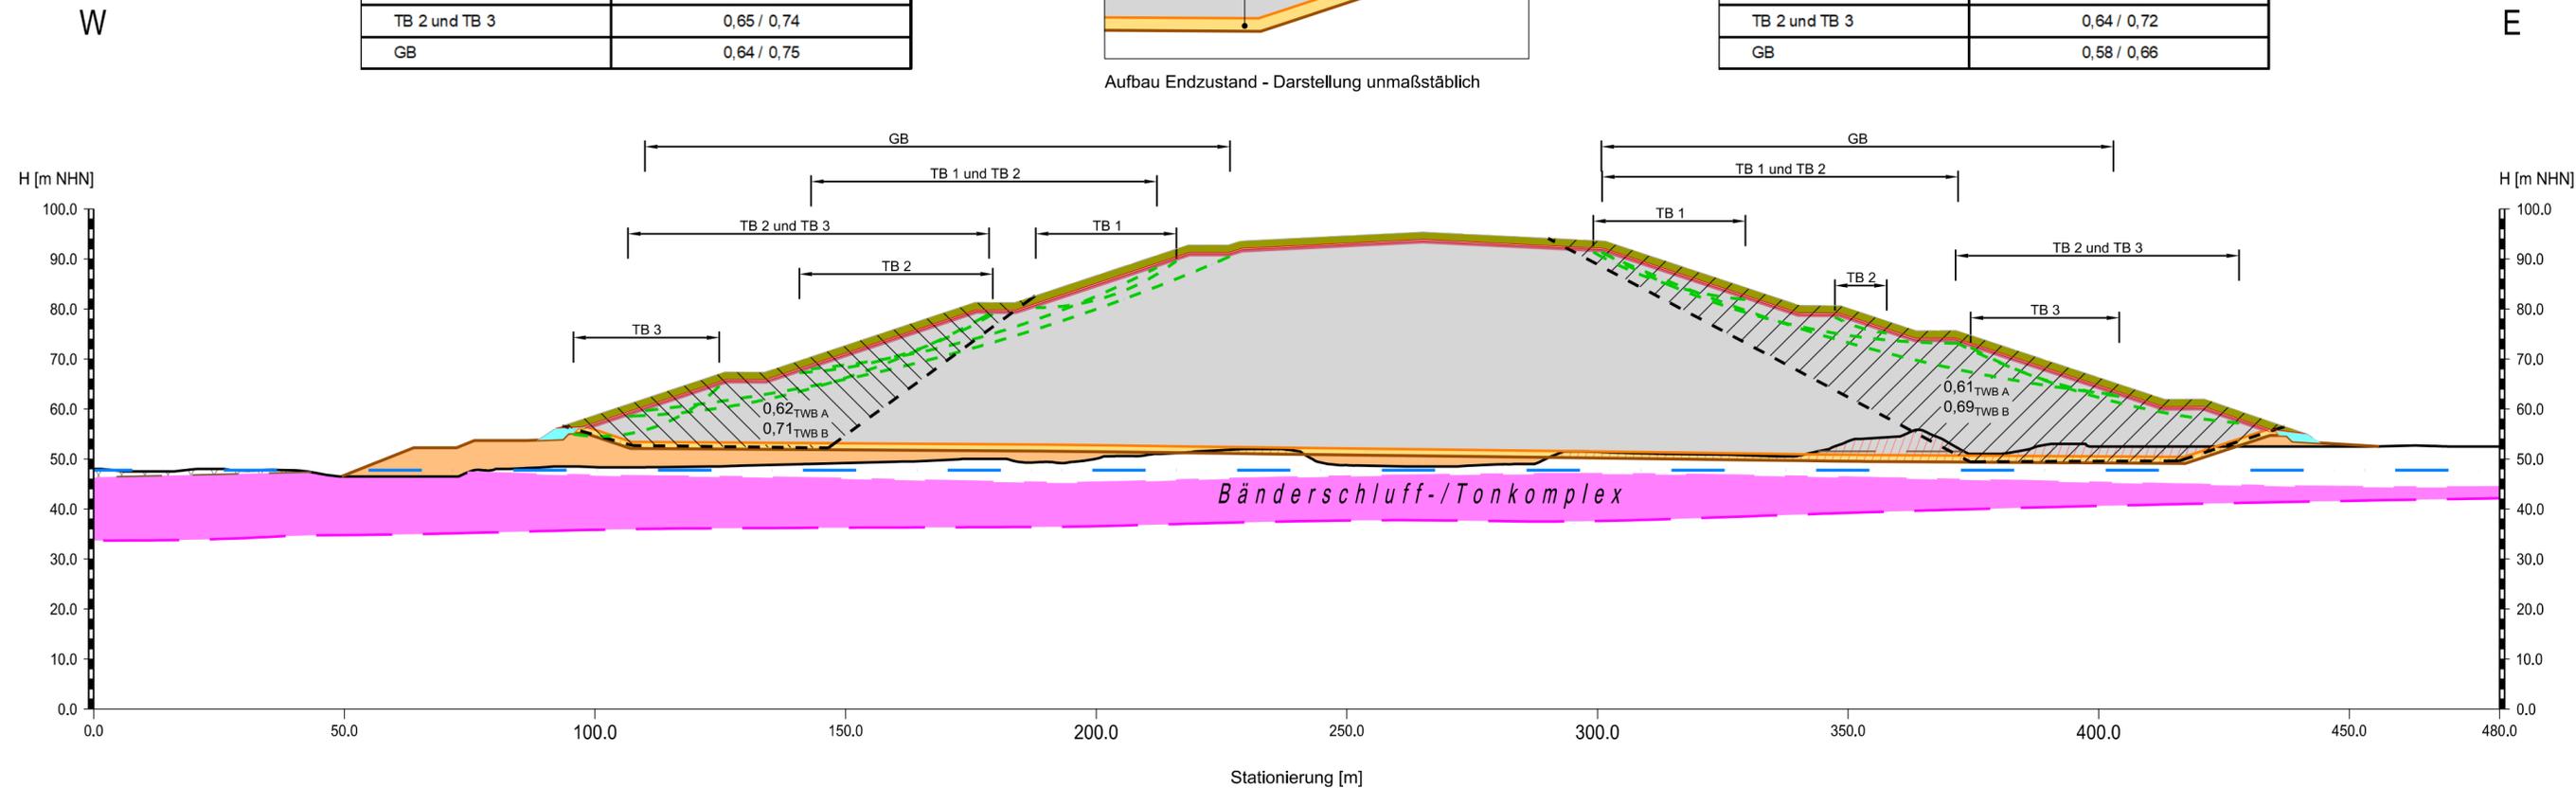

### LEGENDE

- OK Istgelände basierend auf dem Risswerk vom 19.09.2017 (auszugsweise) der Gerhard Jursa & Christine Umpfenbach
- rekonstruiertes Liegendes, Grundlage: Riss 1984 / Riss 2009
- Rückverfüllte Bereiche gem. Liegendes bzw. Einbaubereiche Dämme
- OK Oberflächenabdichtung
- Deponieplanum = Unterkante Systemkomponente geologisch-technische Barriere
- OK geologisch-technische Barriere
- OK Sollkontur Deponiekörper (Rohprofilierung)
- Abtragsmassen zur Herstellung Deponieplanum
- Auffüllung zur Herstellung Deponieplanum
- Einbaumassen zur Herstellung geologisch-technische Barriere
- Deponiekörper
- OK Bänderschluff-/Tonkomplex
- UK Bänderschluff-/Tonkomplex
- prognostizierter höchstmöglicher Grundwasserstand (nach Abschluss Deponie und Verfüllung Tontagebau Herzfelde-Ost, Südteil)
- maßgebender Prüfkörper (VG) mit Ausnutzungsgrad
- maßgebende Prüffläche (KZP) mit Ausnutzungsgrad
- ...TWB A / ...TWB B Angaben der Rechenwertkombination Tragwiderstandsbedingung

<b>AUFTRAGGEBER:</b> HKV Herzfelder Kreislaufwirtschafts- und Verwertungs GmbH Strausberger Straße 8h D-15378 Rüdersdorf-Herzfelde Tel.: 033434 14908120 Fax: 033434 14908102 E-Mail: info@hkv-umwelt.de		<b>REG.-NUMMER:</b> bearbeitet geprüft Herzfelde, 21.01.2022 <small>Ort, Datum</small> <small>Unterschrift</small>
<b>AUFTRAGNEHMER:</b> G.U.B. Ingenieur AG Katharinenstraße 11 D-08056 Zwickau Telefon : 0375 27175-0 Telefax : 0375 27175-1299 Internet : www.gub-ing.de E-Mail : info@gub-ing.de	 GEO UMWELT BAU	<b>PROJEKTNUMMER:</b> DDB 17 0393 bearbeitet 26.01.2021 Weber gezeichnet 28.01.2021 Trommer/Priiputen geprüft 29.01.2021 Weber Dresden, 29.01.2021 <small>Ort, Datum</small> <small>Unterschrift</small>
<b>PROJEKT:</b> Errichtung und Betrieb einer Deponie der Deponieklasse 0 im ehemaligen Tontagebau Herzfelde		Maßstab (m): 1 : 1 000 Anlagen-Nr.: 3.2.1 Blatt-Nr.: 1/3
<b>PLANINHALT:</b> Standsicherheitsuntersuchungen Ergebnisse Endzustand Berechnungsmodell B-B' - unbelastete Böschung		<b>ENTWURFS- UND GENEHMIGUNGSPLANUNG</b> Dateiname: \$FILES\$\$ Format: 297 mm x 740 mm 0,22 m²