


Ergebnisse Endzustand
Berechnungsmodell B-B' - Abdeckung
Abgleiten im erdfeuchten Zustand

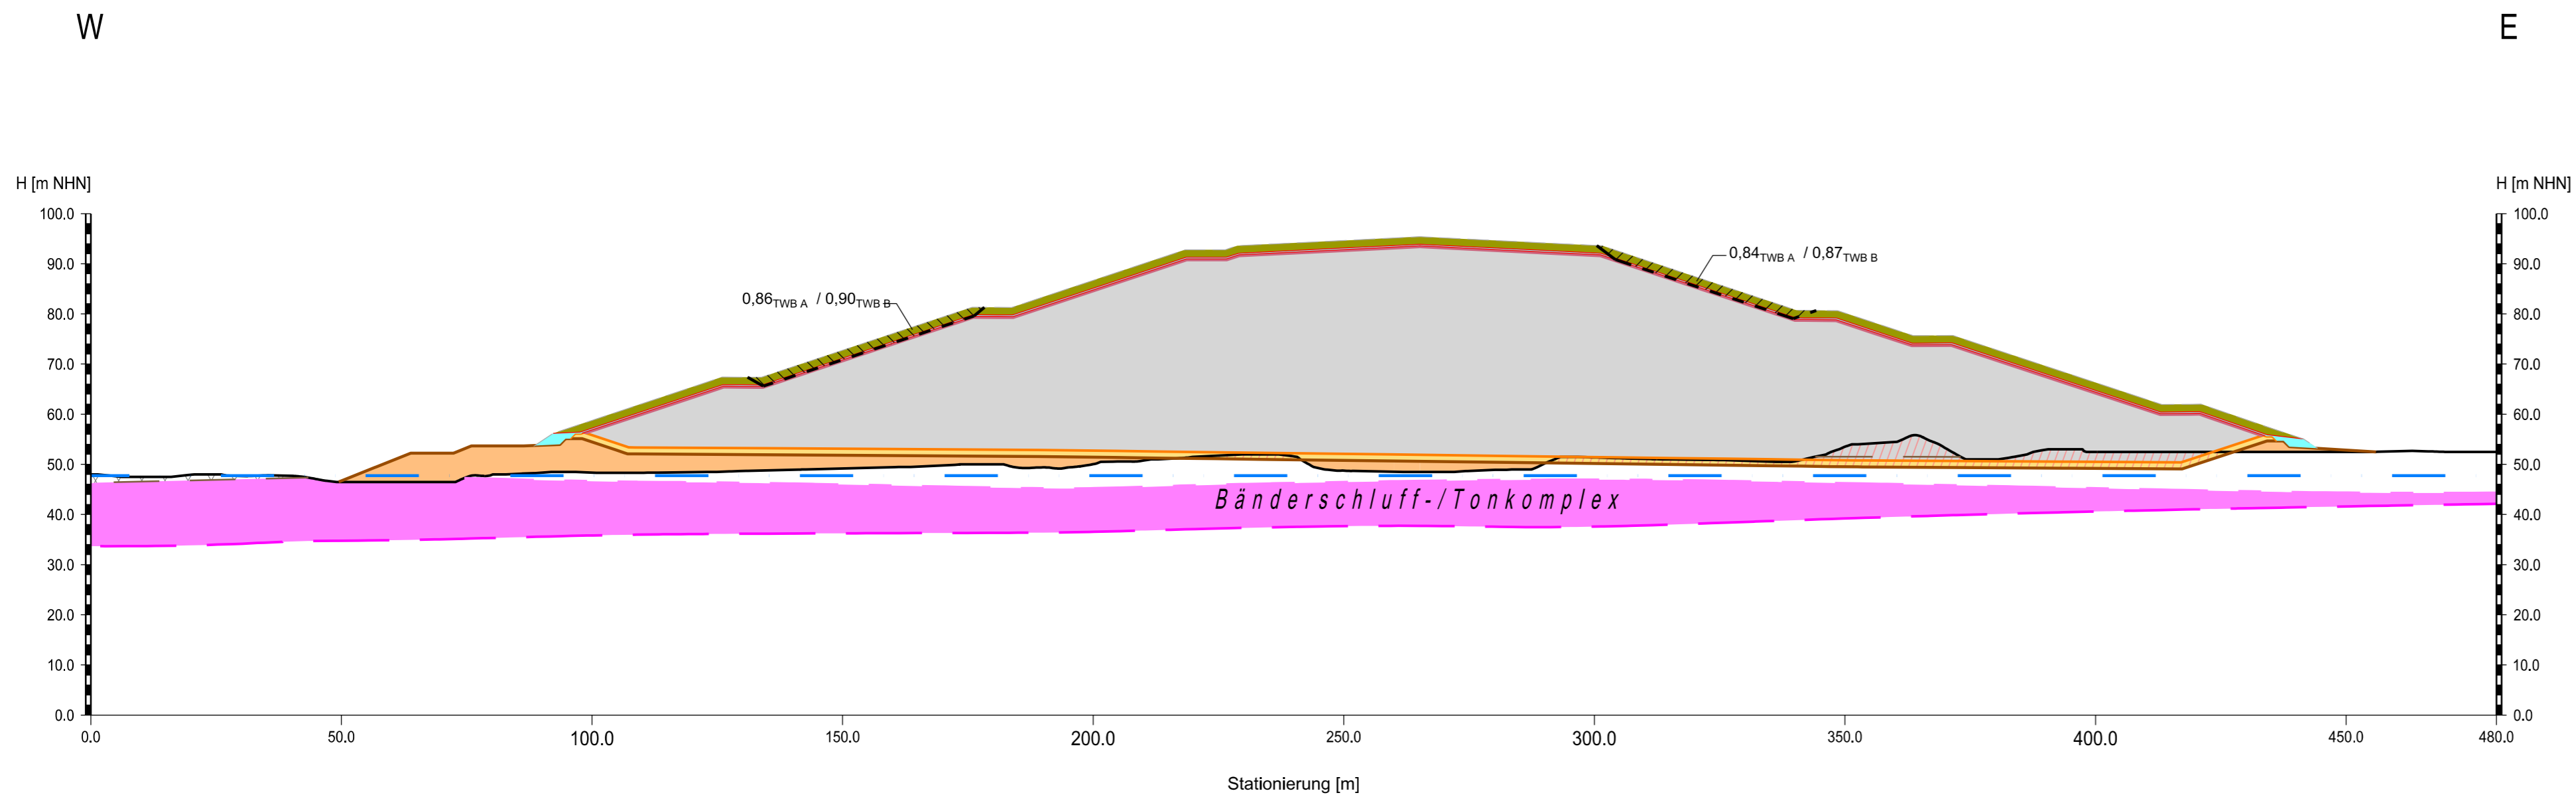

- LEGENDE**
- OK Istgelände basierend auf dem Risswerk vom 19.09.2017 (auszugsweise) der Gerhard Jursa & Christine Umpfenbach
 - rekonstruiertes Liegendes, Grundlage: Riss 1984 / Riss 2009
 - Rückverfüllte Bereiche gem. Liegendes bzw. Einbaubereiche Dämme
 - OK Oberflächenabdichtung
 - Deponieplanum = Unterkante Systemkomponente geologisch-technische Barriere
 - OK geologisch-technische Barriere
 - OK Sollkontur Deponiekörper (Rohprofilierung)
 - Abtragsmassen zur Herstellung Deponieplanum
 - Auffüllung zur Herstellung Deponieplanum
 - Einbaumassen zur Herstellung geologisch-technische Barriere
 - Deponiekörper
 - OK Bänderschlufl-/Tonkomplex
 - UK Bänderschlufl-/Tonkomplex
 - prognostizierter höchstmöglicher Grundwasserstand (nach Abschluss Deponie und Verfüllung Tontagebau Herzfelde-Ost, Südteil)
 - maßgebender Prüfkörper (VG) mit Ausnutzungsgrad
 - Angaben der Rechenwertkombination Tragwiderstandsbedingung

AUFTRAGGEBER: HKV Herzfelder Kreislaufwirtschafts- und Verwertungs GmbH Strausberger Straße 8h D-15378 Rüdersdorf-Herzfelde Tel.: 033434 14908120 Fax: 033434 14908102 E-Mail: info@hkv-umwelt.de	REG.-NUMMER: bearbeitet geprüft	
	Herzfelde, 21.01.2022 <small>Ort, Datum</small> <small>Unterschrift</small>	
AUFTRAGNEHMER: G.U.B. Ingenieur AG Katharinenstraße 11 D-08056 Zwickau Telefon : 0375 27175-0 Telefax : 0375 27175-1299 Internet : www.gub-ing.de E-Mail : info@gub-ing.de	PROJEKTNUMMER: DDB 17 0393 bearbeitet 26.01.2021 Weber gezeichnet 29.01.2021 Trommer/Priputen geprüft 29.01.2021 Weber	
	Dresden, 29.01.2021 <small>Ort, Datum</small> <small>Unterschrift</small>	
	Maßstab (m): 1 : 1 000 Anlagen-Nr.: 3.2.1 Blatt-Nr.: 2/3	
PROJEKT: Errichtung und Betrieb einer Deponie der Deponiekategorie 0 im ehemaligen Tontagebau Herzfelde	ENTWURFS- UND GENEHMIGUNGSPLANUNG Dateiname: \$FILE\$\$ Format: 297 mm x 740 mm 0,22 m ²	
PLANINHALT: Standsicherheitsuntersuchungen Ergebnisse Endzustand Berechnungsmodell B-B' - Abdeckung erdfeuchter Zustand		
Das beim Planverfasser hinterlegte Original trägt die Originalunterschriften.		