


Ergebnisse Endzustand Berechnungsmodell B-B' - Abdeckung Abgleiten im gesättigten Zustand

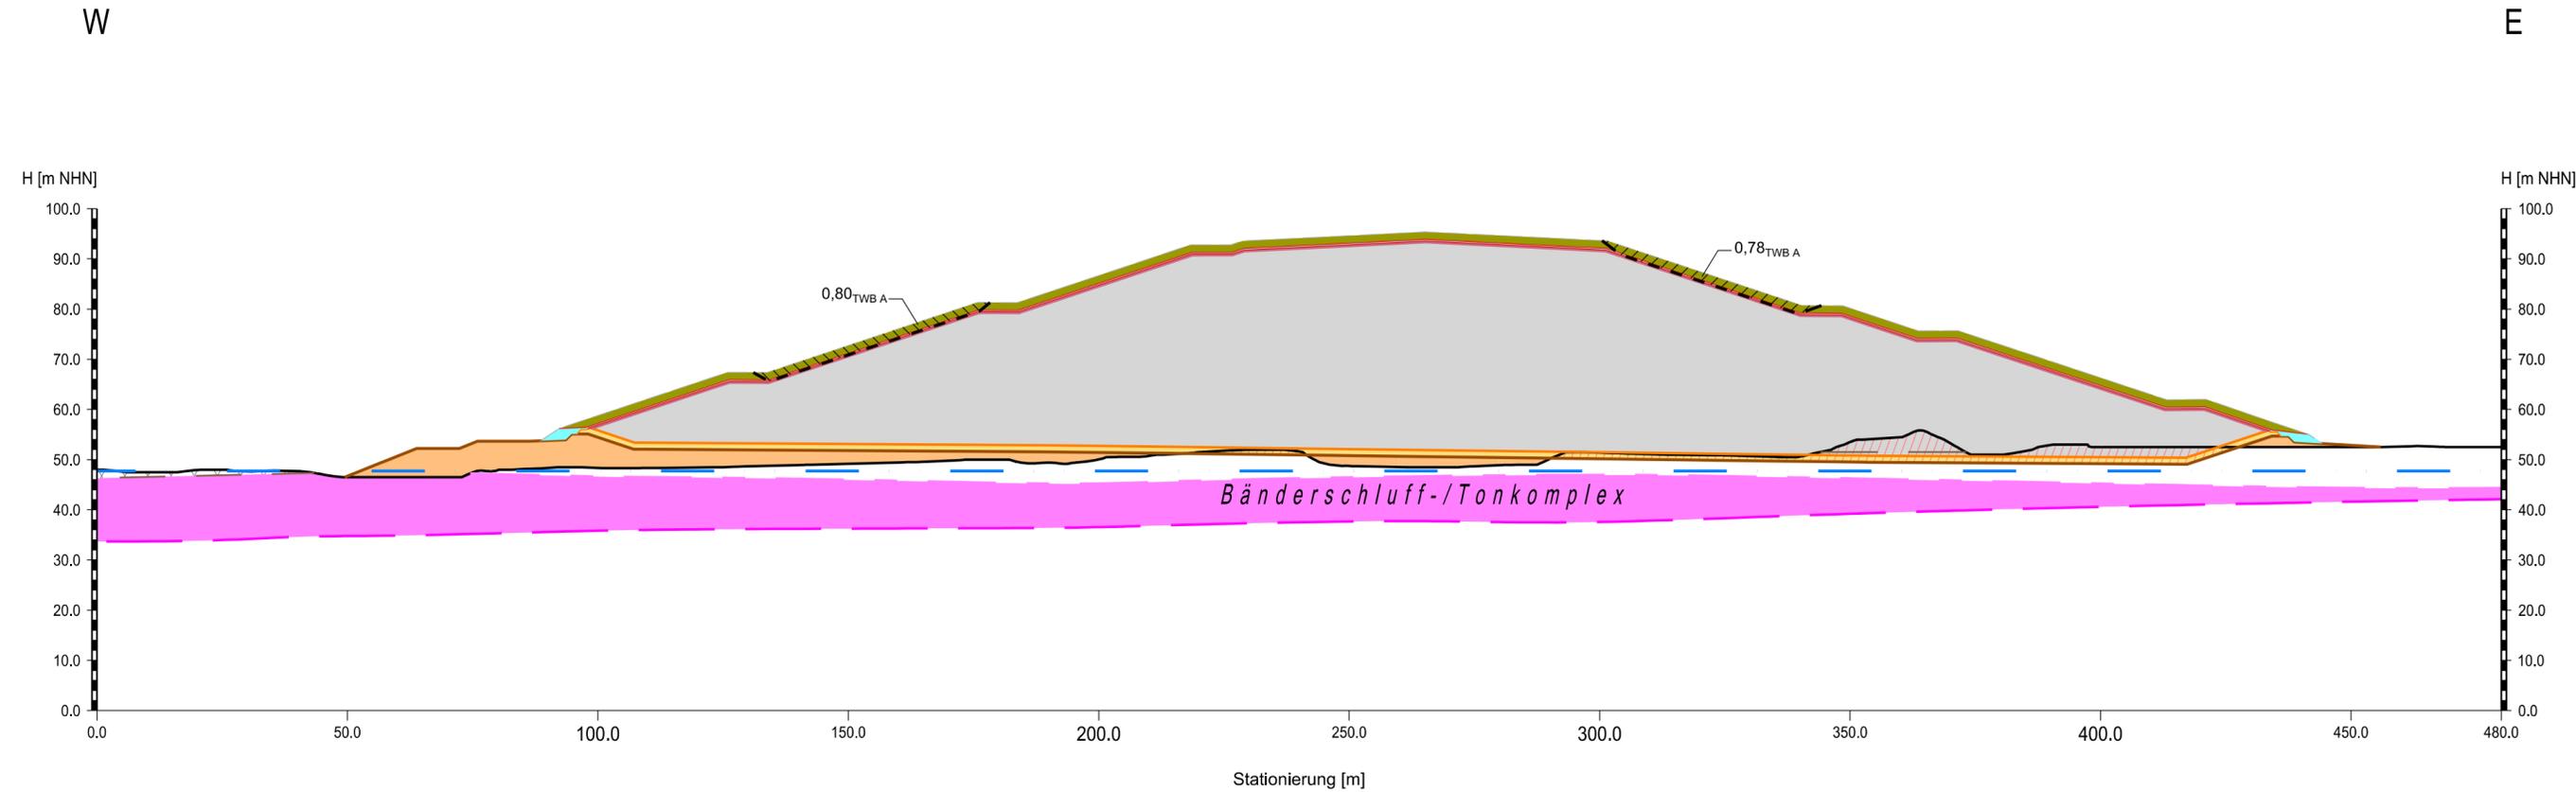

LEGENDE

- OK Istgelände basierend auf dem Risswerk vom 19.09.2017 (auszugsweise) der Gerhard Jursa & Christine Umpfenbach
- rekonstruiertes Liegendes, Grundlage: Riss 1984 / Riss 2009
- Rückverfüllte Bereiche gem. Liegendes bzw. Einbaubereiche Dämme
- OK Oberflächenabdichtung
- Deponieplanum = Unterkante Systemkomponente geologisch-technische Barriere
- OK geologisch-technische Barriere
- OK Sollkontur Deponiekörper (Rohprofilierung)
- Abtragsmassen zur Herstellung Deponieplanum
- Auffüllung zur Herstellung Deponieplanum
- Einbaumassen zur Herstellung geologisch-technische Barriere
- Deponiekörper
- OK Bänderschluff-/Tonkomplex
- UK Bänderschluff-/Tonkomplex
- prognostizierter höchstmöglicher Grundwasserstand (nach Abschluss Deponie und Verfüllung Tontagebau Herzfelde-Ost, Südteil)
- maßgebender Prüfkörper (VG) mit Ausnutzungsgrad
- Angaben der Rechenwertkombination Tragwiderstandsbedingung

<p>AUFTRAGGEBER: HKV Herzfelder Kreislaufwirtschafts- und Verwertungs GmbH Strausberger Straße 8h D-15378 Rüdersdorf-Herzfelde</p> <p>Tel.: 033434 14908120 Fax: 033434 14908102 E-Mail: info@hkv-umwelt.de</p>	<p>REG.-NUMMER:</p> <table border="1" style="width: 100%; border-collapse: collapse;"> <tr> <td style="width: 30%;">bearbeitet</td> <td style="width: 30%;"></td> <td style="width: 40%;"></td> </tr> <tr> <td>geprüft</td> <td></td> <td></td> </tr> </table> <p>Herzfelde, 21.01.2022 <small>Ort, Datum Unterschrift</small></p>	bearbeitet			geprüft						
bearbeitet											
geprüft											
<p>AUFTRAGNEHMER: G.U.B. Ingenieur AG Katharinenstraße 11 D-08056 Zwickau</p> <p>Telefon : 0375 27175-0 Telefax : 0375 27175-1299 Internet : www.gub-ing.de E-Mail : info@gub-ing.de</p>	<p style="text-align: center;">HKV <small>Herzfelder Kreislaufwirtschafts- und Verwertungs GmbH</small></p> <p style="text-align: center;">G U B <small>GEO UMWELT BAU</small></p>	<p>PROJEKTNUMMER: DDB 17 0393</p> <table border="1" style="width: 100%; border-collapse: collapse;"> <tr> <td style="width: 30%;">bearbeitet</td> <td style="width: 30%;">26.01.2021</td> <td style="width: 40%;">Weber</td> </tr> <tr> <td>gezeichnet</td> <td>29.01.2021</td> <td>Trommer/Priputen</td> </tr> <tr> <td>geprüft</td> <td>29.01.2021</td> <td>Weber</td> </tr> </table> <p>Dresden, 29.01.2021 <small>Ort, Datum Unterschrift</small></p>	bearbeitet	26.01.2021	Weber	gezeichnet	29.01.2021	Trommer/Priputen	geprüft	29.01.2021	Weber
bearbeitet	26.01.2021	Weber									
gezeichnet	29.01.2021	Trommer/Priputen									
geprüft	29.01.2021	Weber									
<p>PROJEKT: Errichtung und Betrieb einer Deponie der Deponieklasse 0 im ehemaligen Tontagebau Herzfelde</p>	<p>Maßstab (m): 1 : 1 000</p> <p>Anlagen-Nr.: 3.2.1</p> <p>Blatt-Nr.: 3/3</p>	<p>ENTWURFS- UND GENEHMIGUNGSPLANUNG</p> <p>Dateiname: \$FILESS</p> <p>Format: 297 mm x 740 mm 0,22 m²</p>									
Das beim Planverfasser hinterlegte Original trägt die Originalunterschriften.											