

Windpark Diehlo West

Landschaftspflegerische Maßnahmen

- Ausgleichsmaßnahmen**
- A1 Wiederherstellung Acker
 - A2 Wiederherstellung Grünlandbrache
 - A3 Wiederherstellung Staudenfluren
 - A4 Wiederherstellung Sandtrockenrasen
 - A5 Wiederaufforstung
 - A6 Anlage von Sandtrockenrasen
 - ACEF7 Verbesserung der Habitatstrukturen für die Zauneidechse

Vermeidungsmaßnahmen

- V2 Schutz von Höhlenbäumen
- V5 Temporärer Reptilienschutzzaun
- V6 Abfangfläche Zauneidechse

Bestand


- AAy Biotypen mit Codierung
- Einzelbäume

Planungsvorhaben

- WEA 1 Geplante Windenergieanlagen
- Dauerhafte Fläche / Dauerhafte Zuwegung
- Temporäre Fläche / Temporäre Zuwegung

Detailausschnitt WEA 01
Maßstab 1:1.500

Detailausschnitt WEA 02
Maßstab 1:1.500

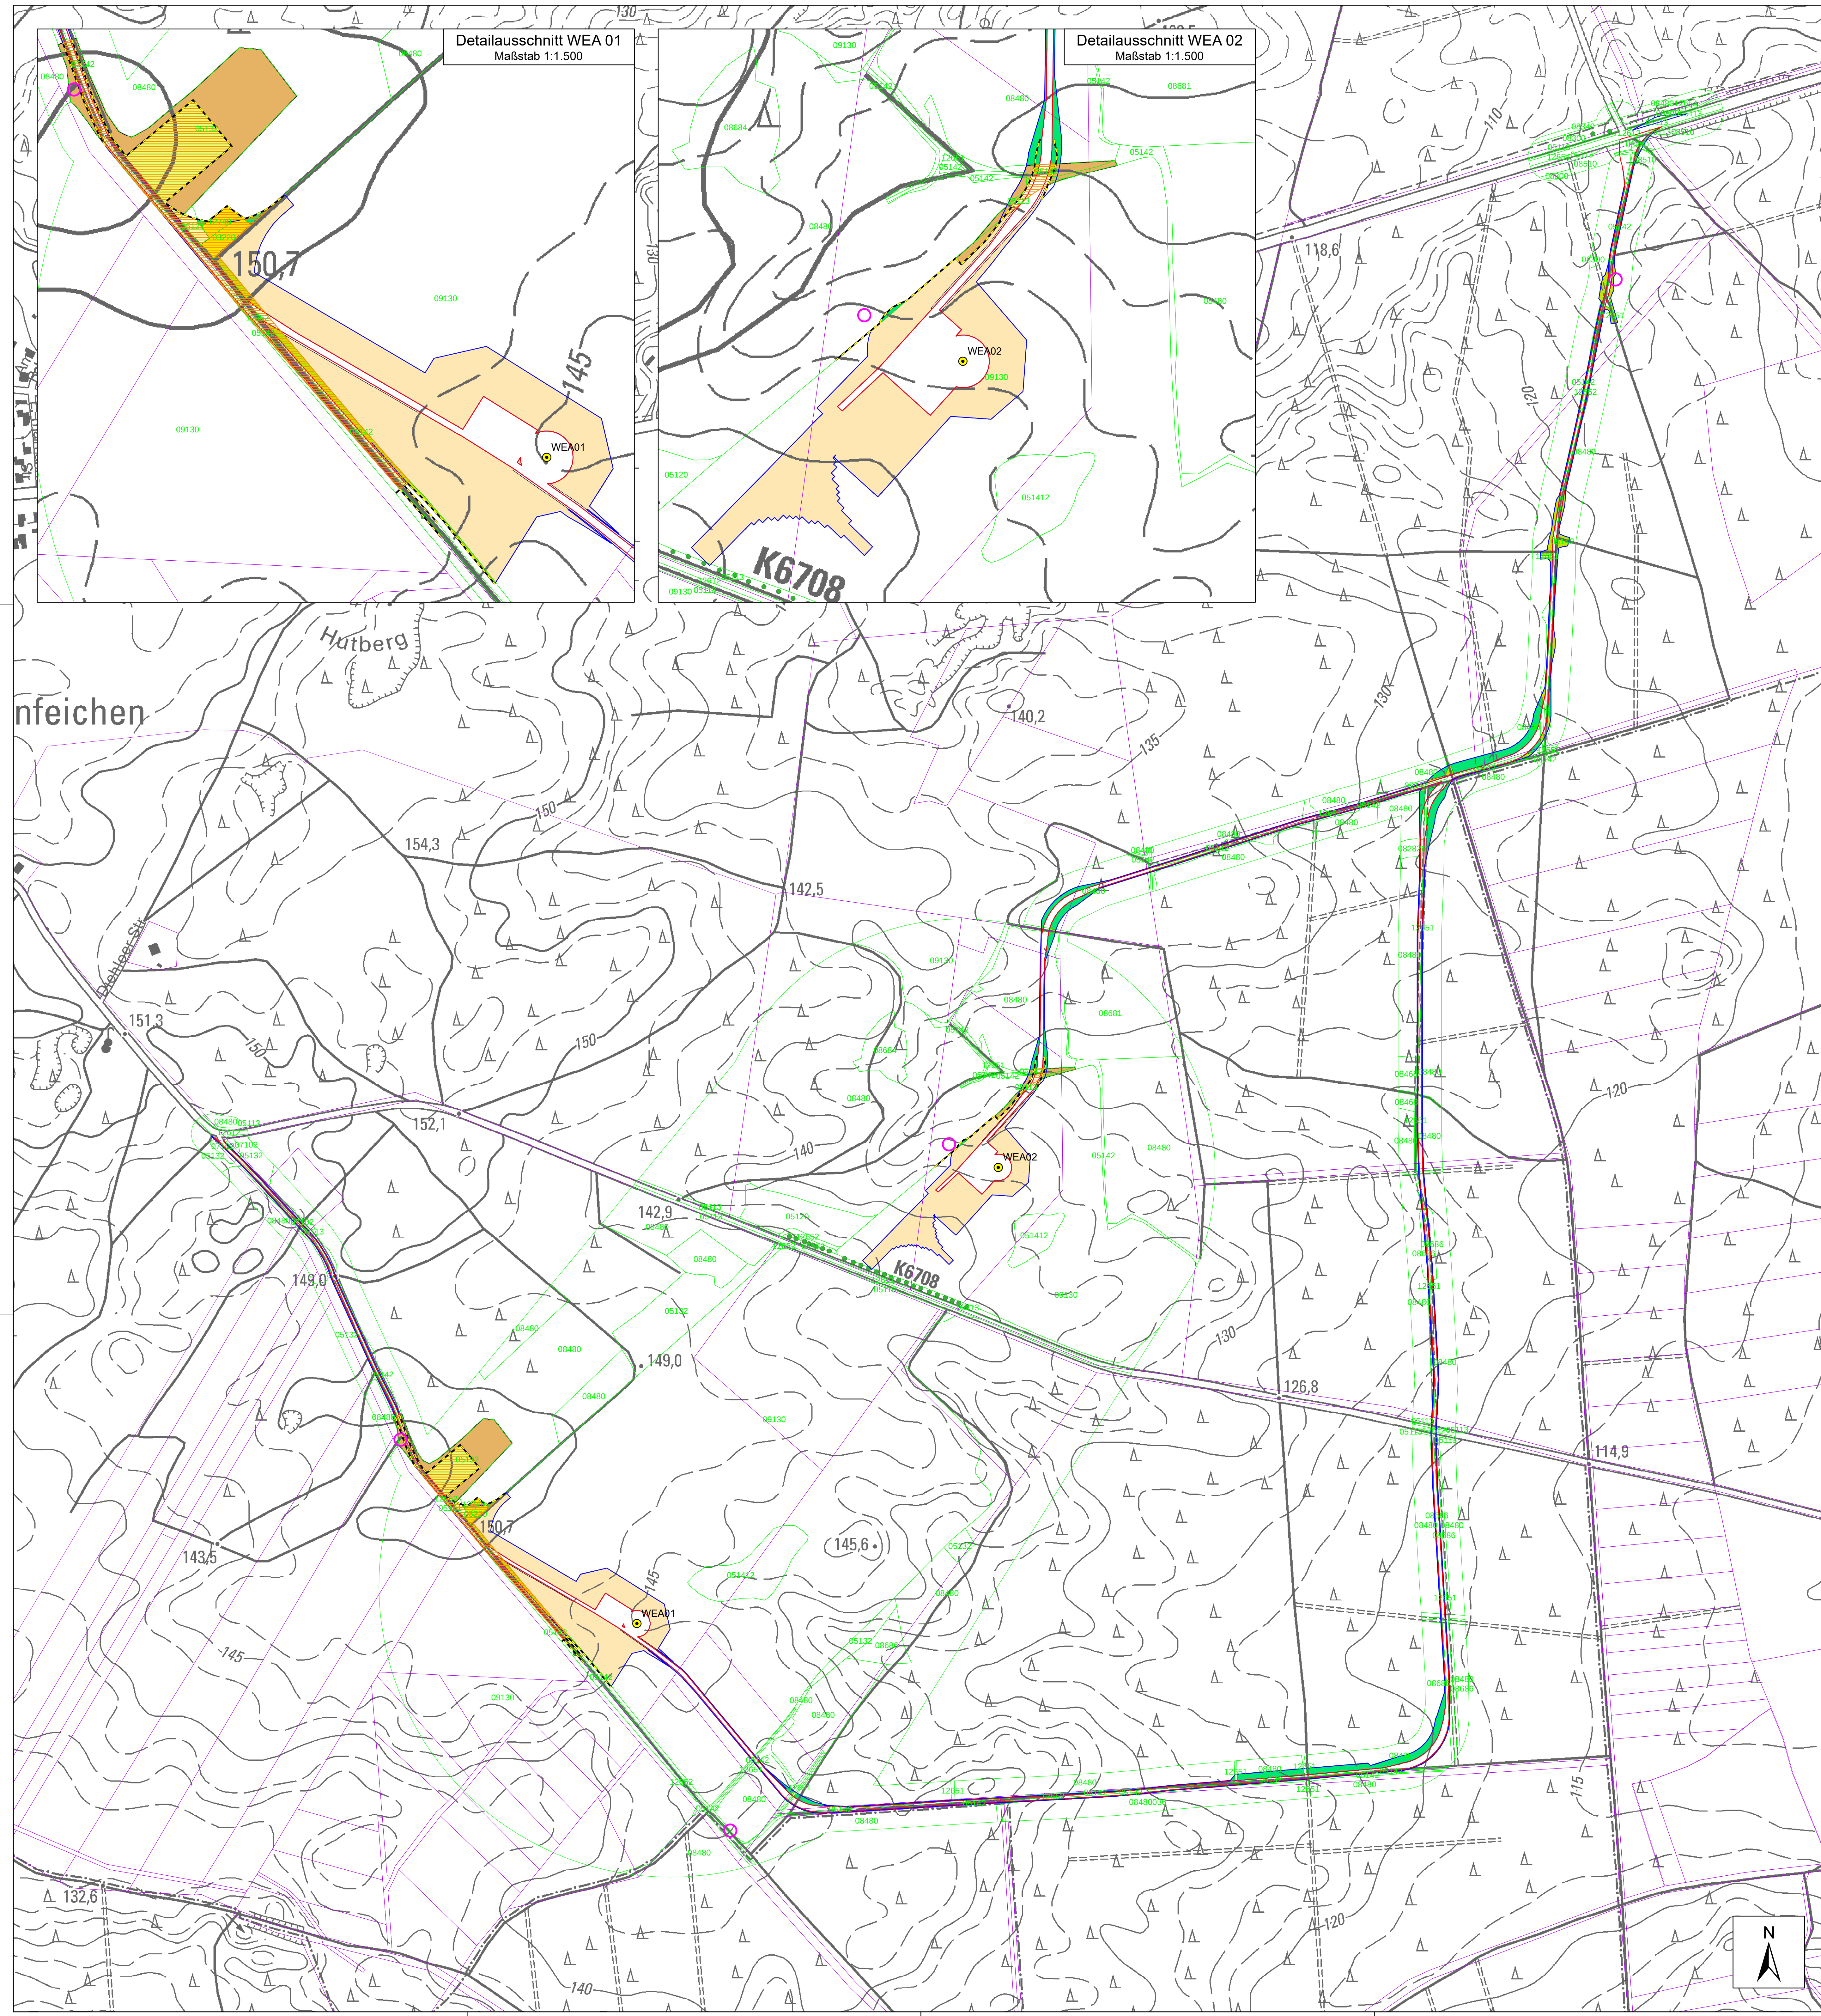

| Nr. | Datum | Änderung | Gezeichnet |
|-----|-------|----------|------------|
| | | | |

JESTAEDT WILD
LANDSCAPTECHNIK
 Büro für Raum- und Landschaftsplanung
 14467 Potsdam • Behrenstraße 35
 Tel. 03 31/2012 937 • Fax 03 31/2012 938

| | | | | | |
|----------------|-----------------------------------|---------------|------------|--------------|----------------|
| Antragsteller: | Juwi AG | Gezeichnet: | 21.04.2022 | Geprüft: | 21.04.2022 |
| Projekt: | Energie-Allee 1 55286 Wörstadt | Name: | gk | gw | |
| Karte: | Maßnahmen | Unterschrift: | | Format: | 97,0 x 85,0 cm |
| | | Maßstab: | 1 : 3.000 | Projekt-Nr.: | P153-22 |
| | | Karte Nr.: | 4a | | |

