
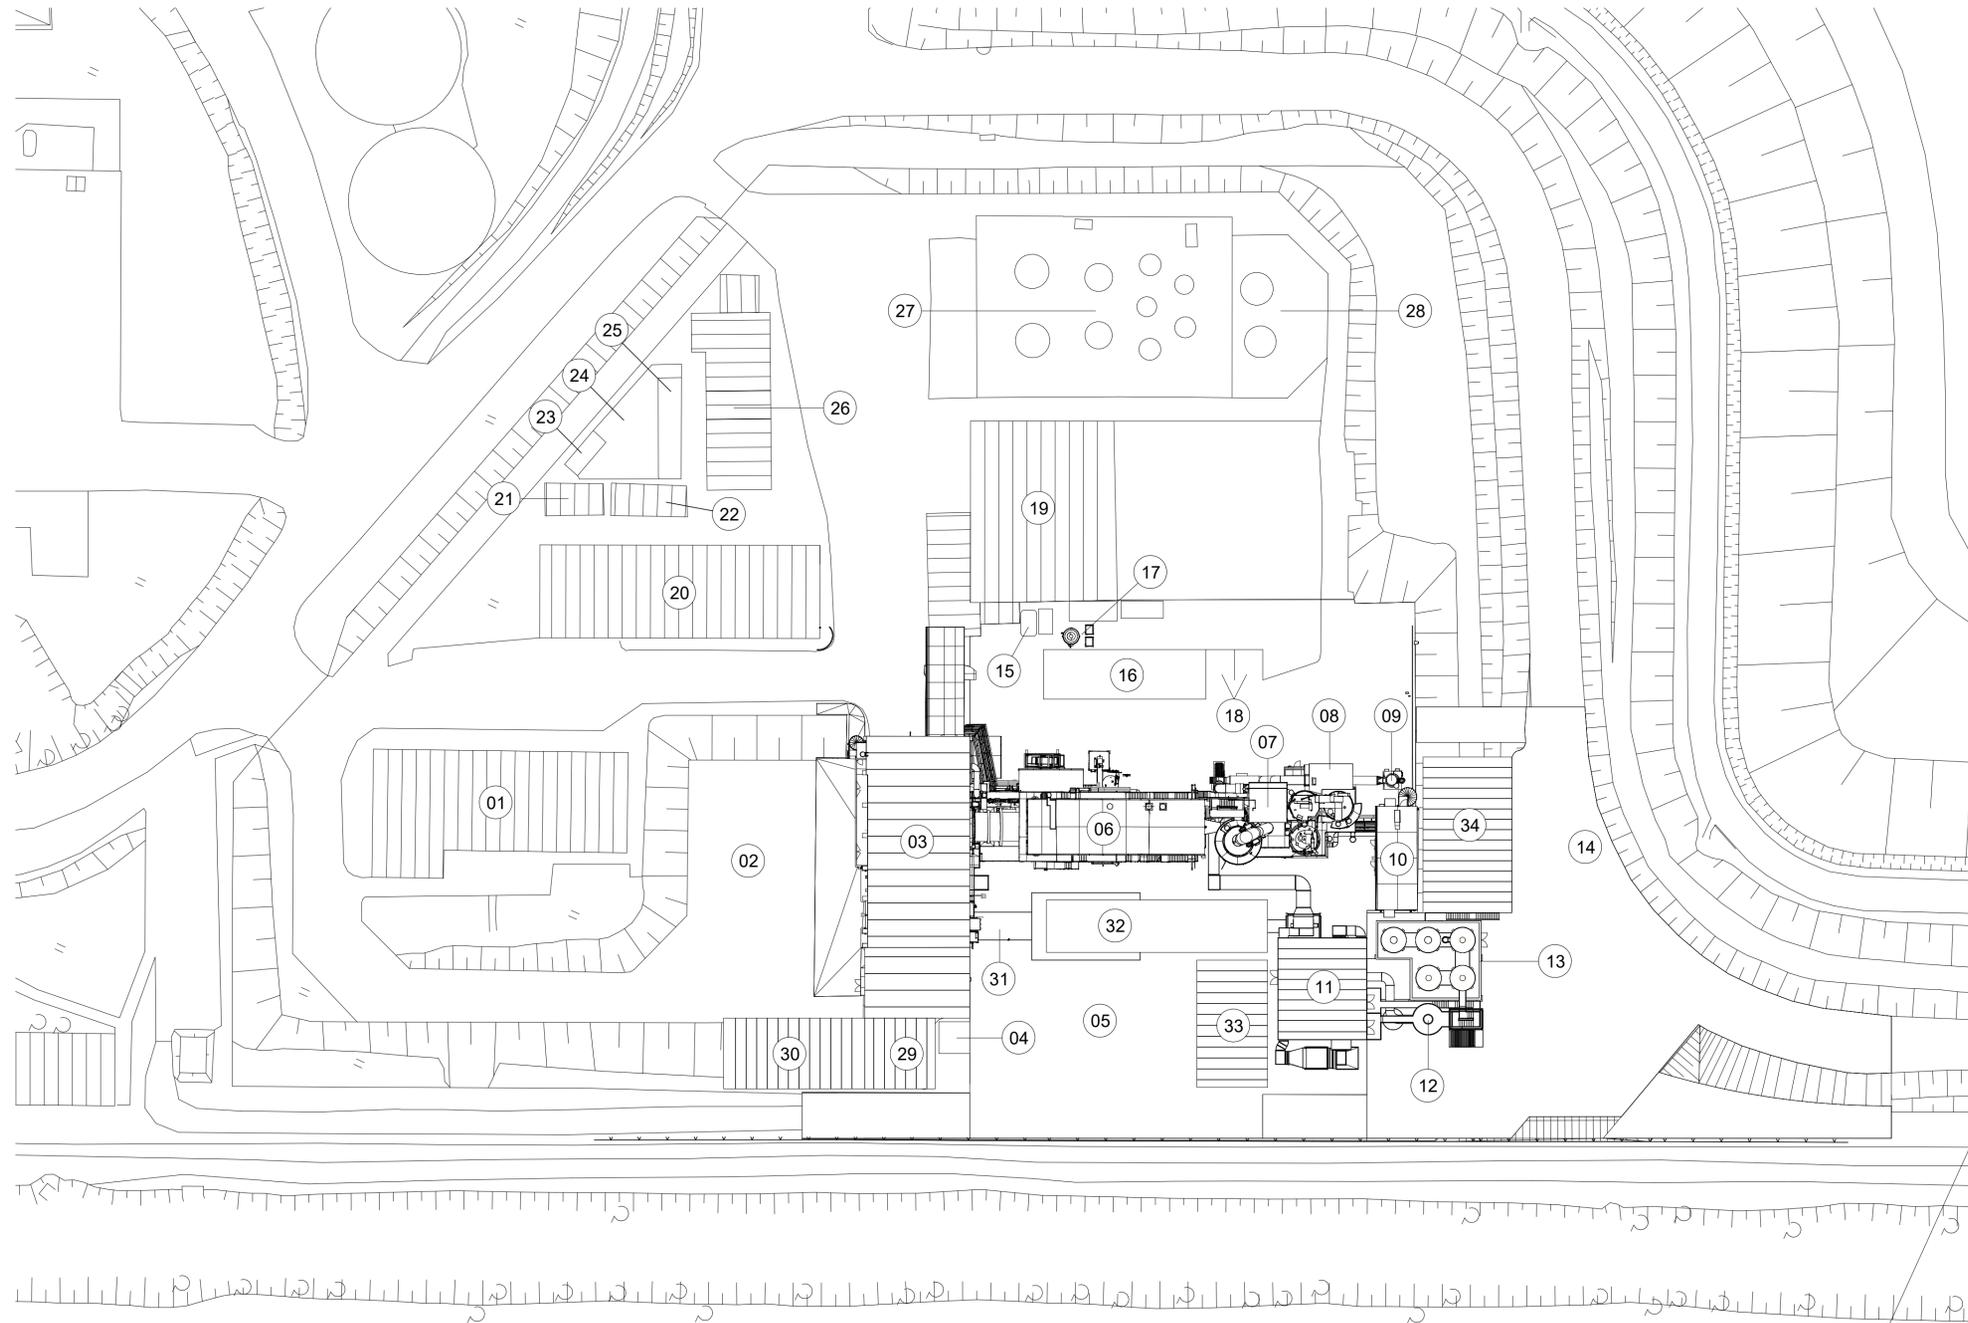


Legende

- 01 Verwaltungsgebäude - Bestand
- 02 Anlieferung für Bunkergebäude
- 03 Bunkergebäude - Bestand
- 04 KTC-Aufzug - Bestand
- 05 Lager- und Rangierfläche
- 06 UHA Verbrennungsstraße - Bestand
- 07 UHQ Rauchgasreinigung - Bestand
- 08 Messcontainer - Bestand
- 09 UHN Schornstein - Bestand
- 10 UTF Druckluftanlagengebäude - Bestand
- 11 Rauchgasreinigung - Neubau
- 12 Kaminanlage - Neubau
- 13 Siloanlagen - Neubau
- 14 Betriebsstraße
- 15 Schaummitteltank
- 16 Bereitstellfläche
- 17 N₂-Tank
- 18 Reststofflager (Kesselaschebehälter)
- 19 Fasslager und -behandlung
- 20 UM Maschinenhaus
- 21 LUKO aufgeständert
- 22 WALKÜ aufgeständert
- 23 Ölnachbehandlung
- 24 Regenrückhaltebecken
- 25 Ölvorabscheider
- 26 Zwischenlager
- 27 Tanklager (brennbare Stoffe)
- 28 Tanklager (Abwasser und Emulsionen)
- 29 Gebäude Hydraulikkaggregat
- 30 Gebäude Heißabfälle
- 31 Drehrohröfen
- 32 Kesselanlage mit vorgeschalteter Nachbrennkammer
- 33 Turbinengebäude inkl. Luftkondensator
- 34 Betriebsgebäude (MS, NS, Trafo NEA, PLS, Drucklufttechnik)

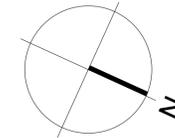

± 0.00 = 38.90 m ü. HN

Index	Änderung	gez. / bearb.	geprüft	Datum

**Märkische Entsorgungsanlagen-
Betriebsgesellschaft mbH**

MEAB Tschudistraße 3 Tel.: 033208 60-0
14476 Postdam Fax: 033208 60-235

Projekt
**Errichtung einer neuen Rauchgasreinigung am
Standort SAV Schöneiche**

Darstellung
**Werkslage- und Gebäudeplan
1. & 2. Teilgenehmigung**

Leistungsphase
Genehmigung 1. Teilgenehmigung

Maßstab	Datum	Name
	17.09.2024	ED
	17.09.2024	TSCH

Dr. Born - Dr. Ermel GmbH
Hauptplatz Achim
Finienweg 7 - 28832 Achim
Tel. (04202) 758-0 - Fax (04202) 758-500
be@born-ermel.de - www.born-ermel.de

Datell: siehe linken Planrand Originalgröße: (594mm x 841mm)

Zeichnungs-Nr. **3094012-04-L-004**