


# Windpark Fretzdorfer Heide

## Lageplan WEA 1 - 7

Erstellt am 18.05.2022 | Bearbeiter: MT

### Legende

- WEA Standort
  - ▣ Kranstellfläche
  - ▣ Baustelleneinrichtung
- Zuwegung im Park**
- vorh. Waldwege
  - Wegverbreiterung - bewaldeter Flächen
  - Wegverbreiterung - unbewaldeter Flächen
  - Neuanlage Waldweg
  - Kurven- und Wenderadien mit Bodeneingriff

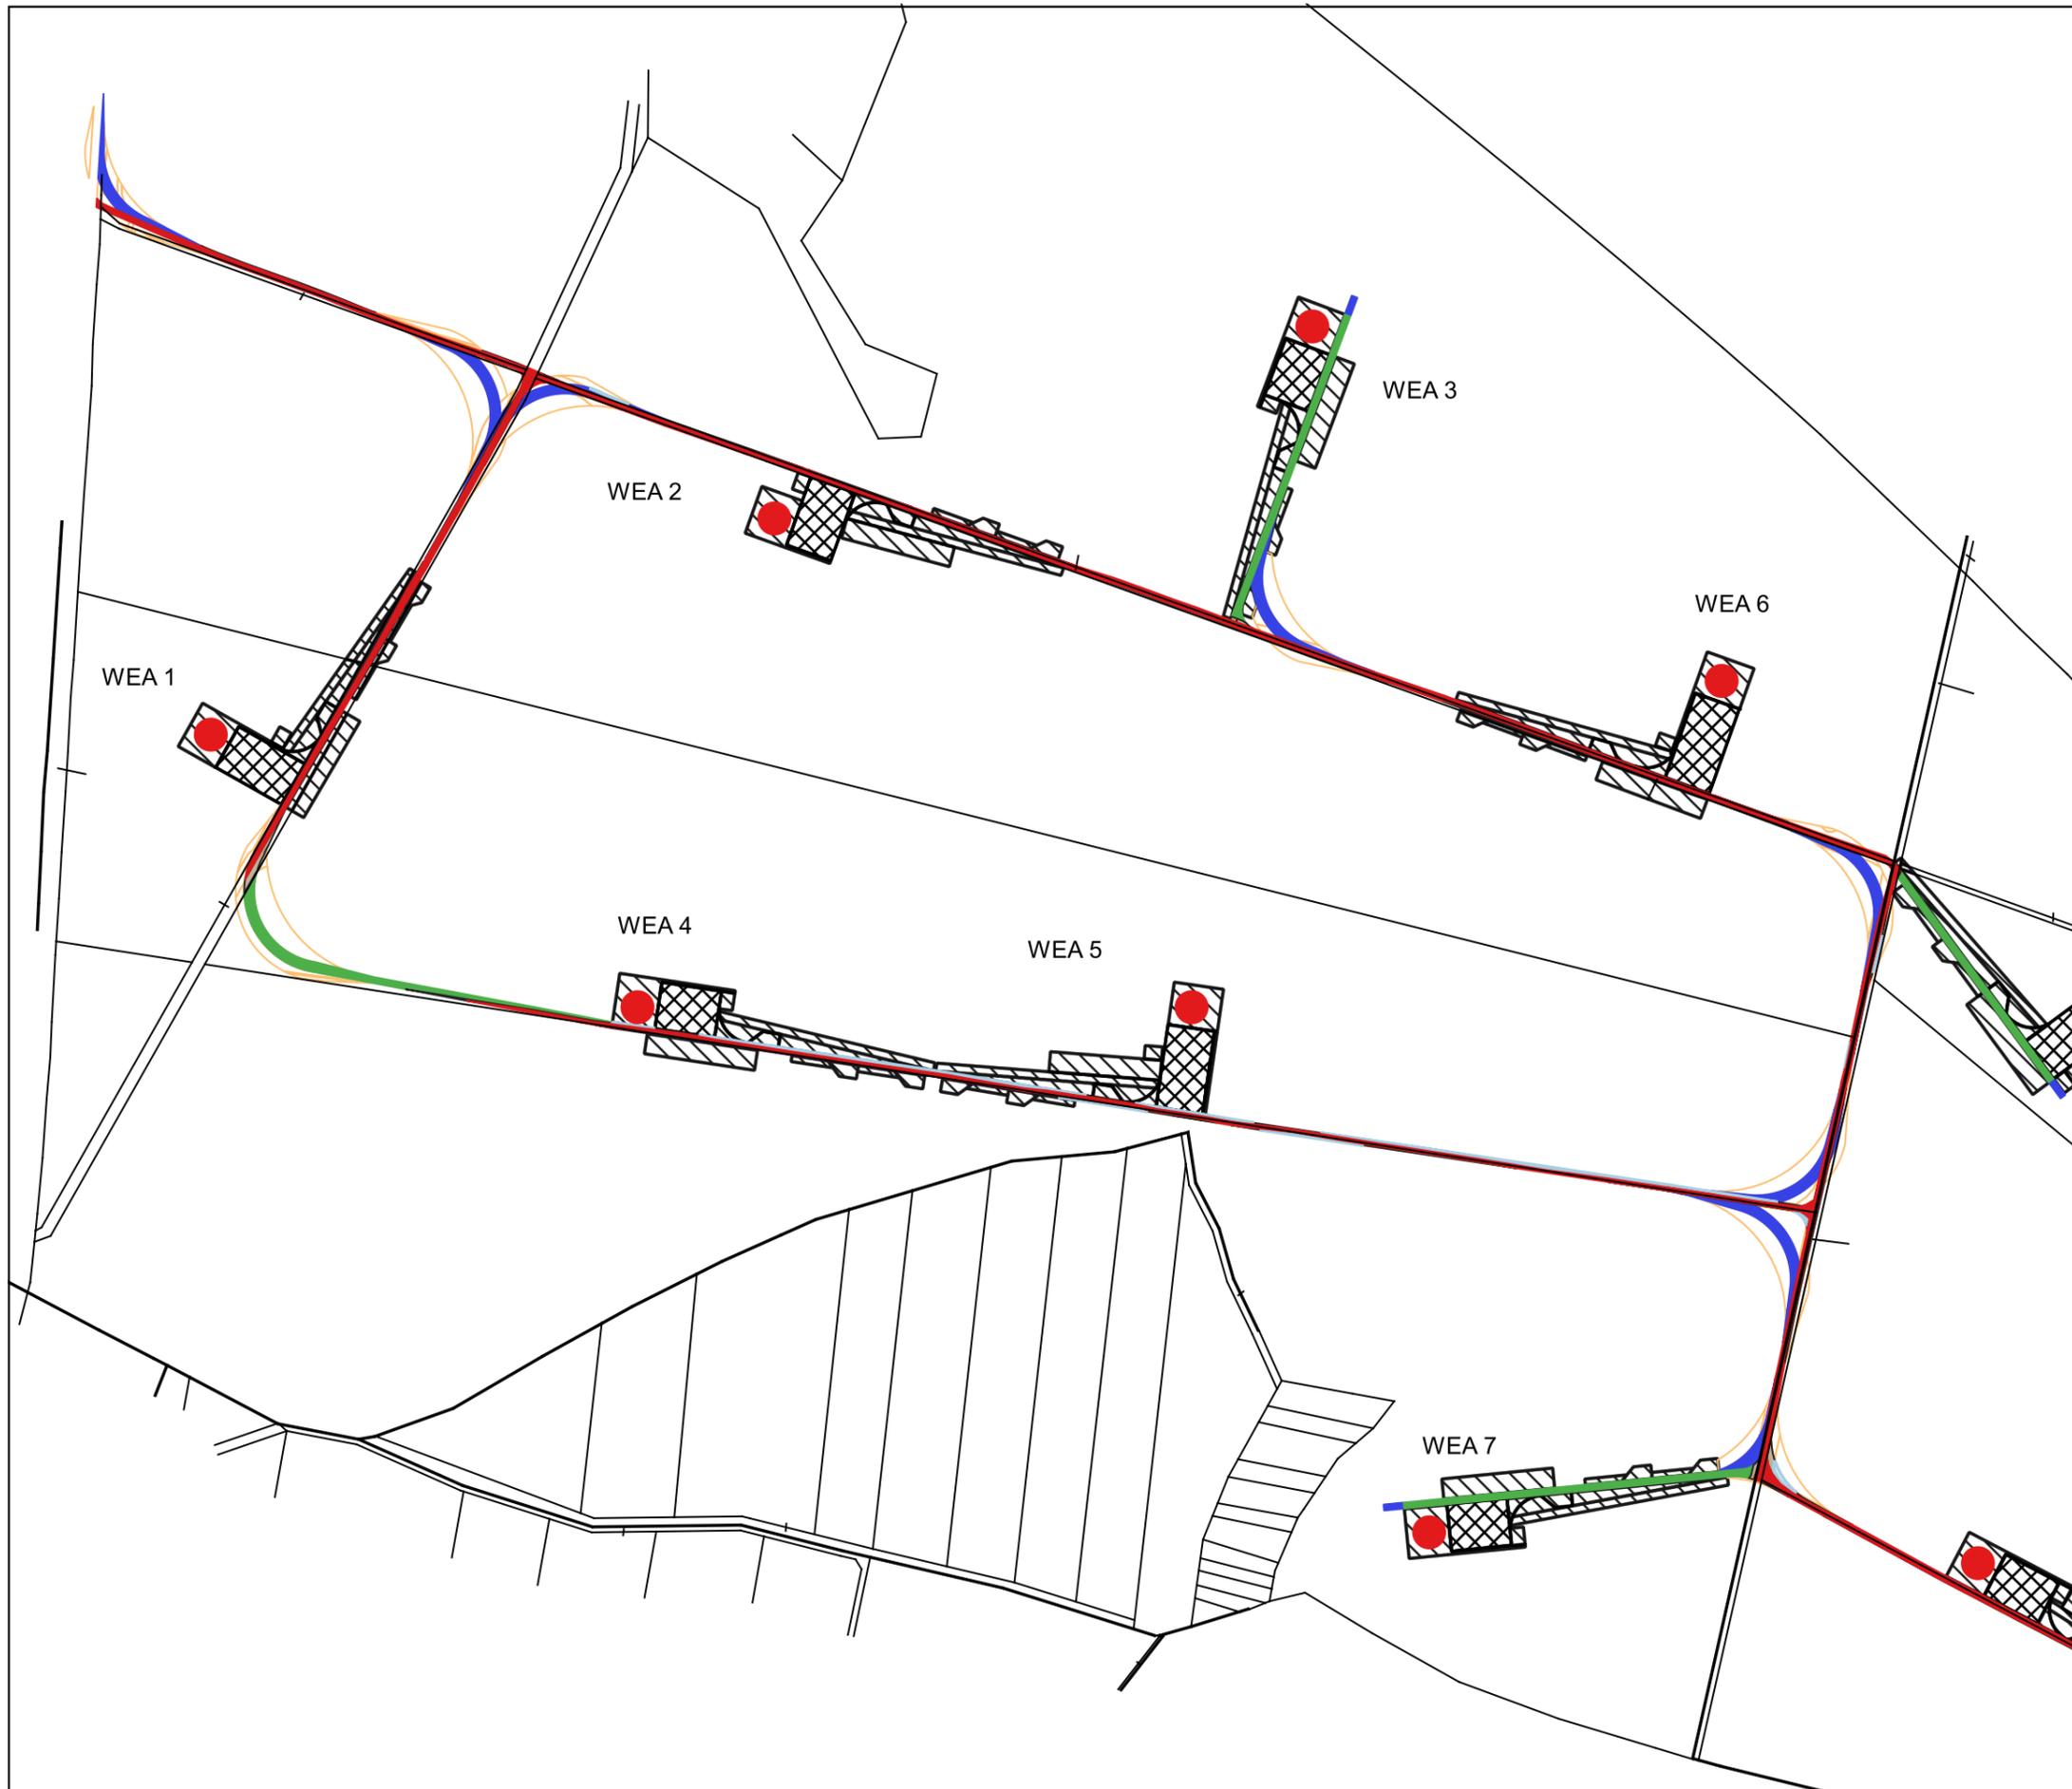

Kartengrundlage: Vermessene ALK

Koordinatenbezugssystem: ETRS89 / UTM Zone 33

Blattgröße: DIN A3

Maßstab: 1: 5.000



Entwurfsverfasser:  
SAB WindTeam GmbH  
Berliner Platz 1, 25524 Itzehoe  
Telefon: +49 (4821) 40397-0  
Mail: info@sab-windteam.de