


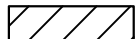


Legende:

-  Schleppkurve Lastzug (überstrichene Fläche)
-  Schleppkurve Sattelzug (überstrichene Fläche)
-  1. Änderung Antrag auf Plangenehmigung



Schleppkurvennachweis Bauphase 1

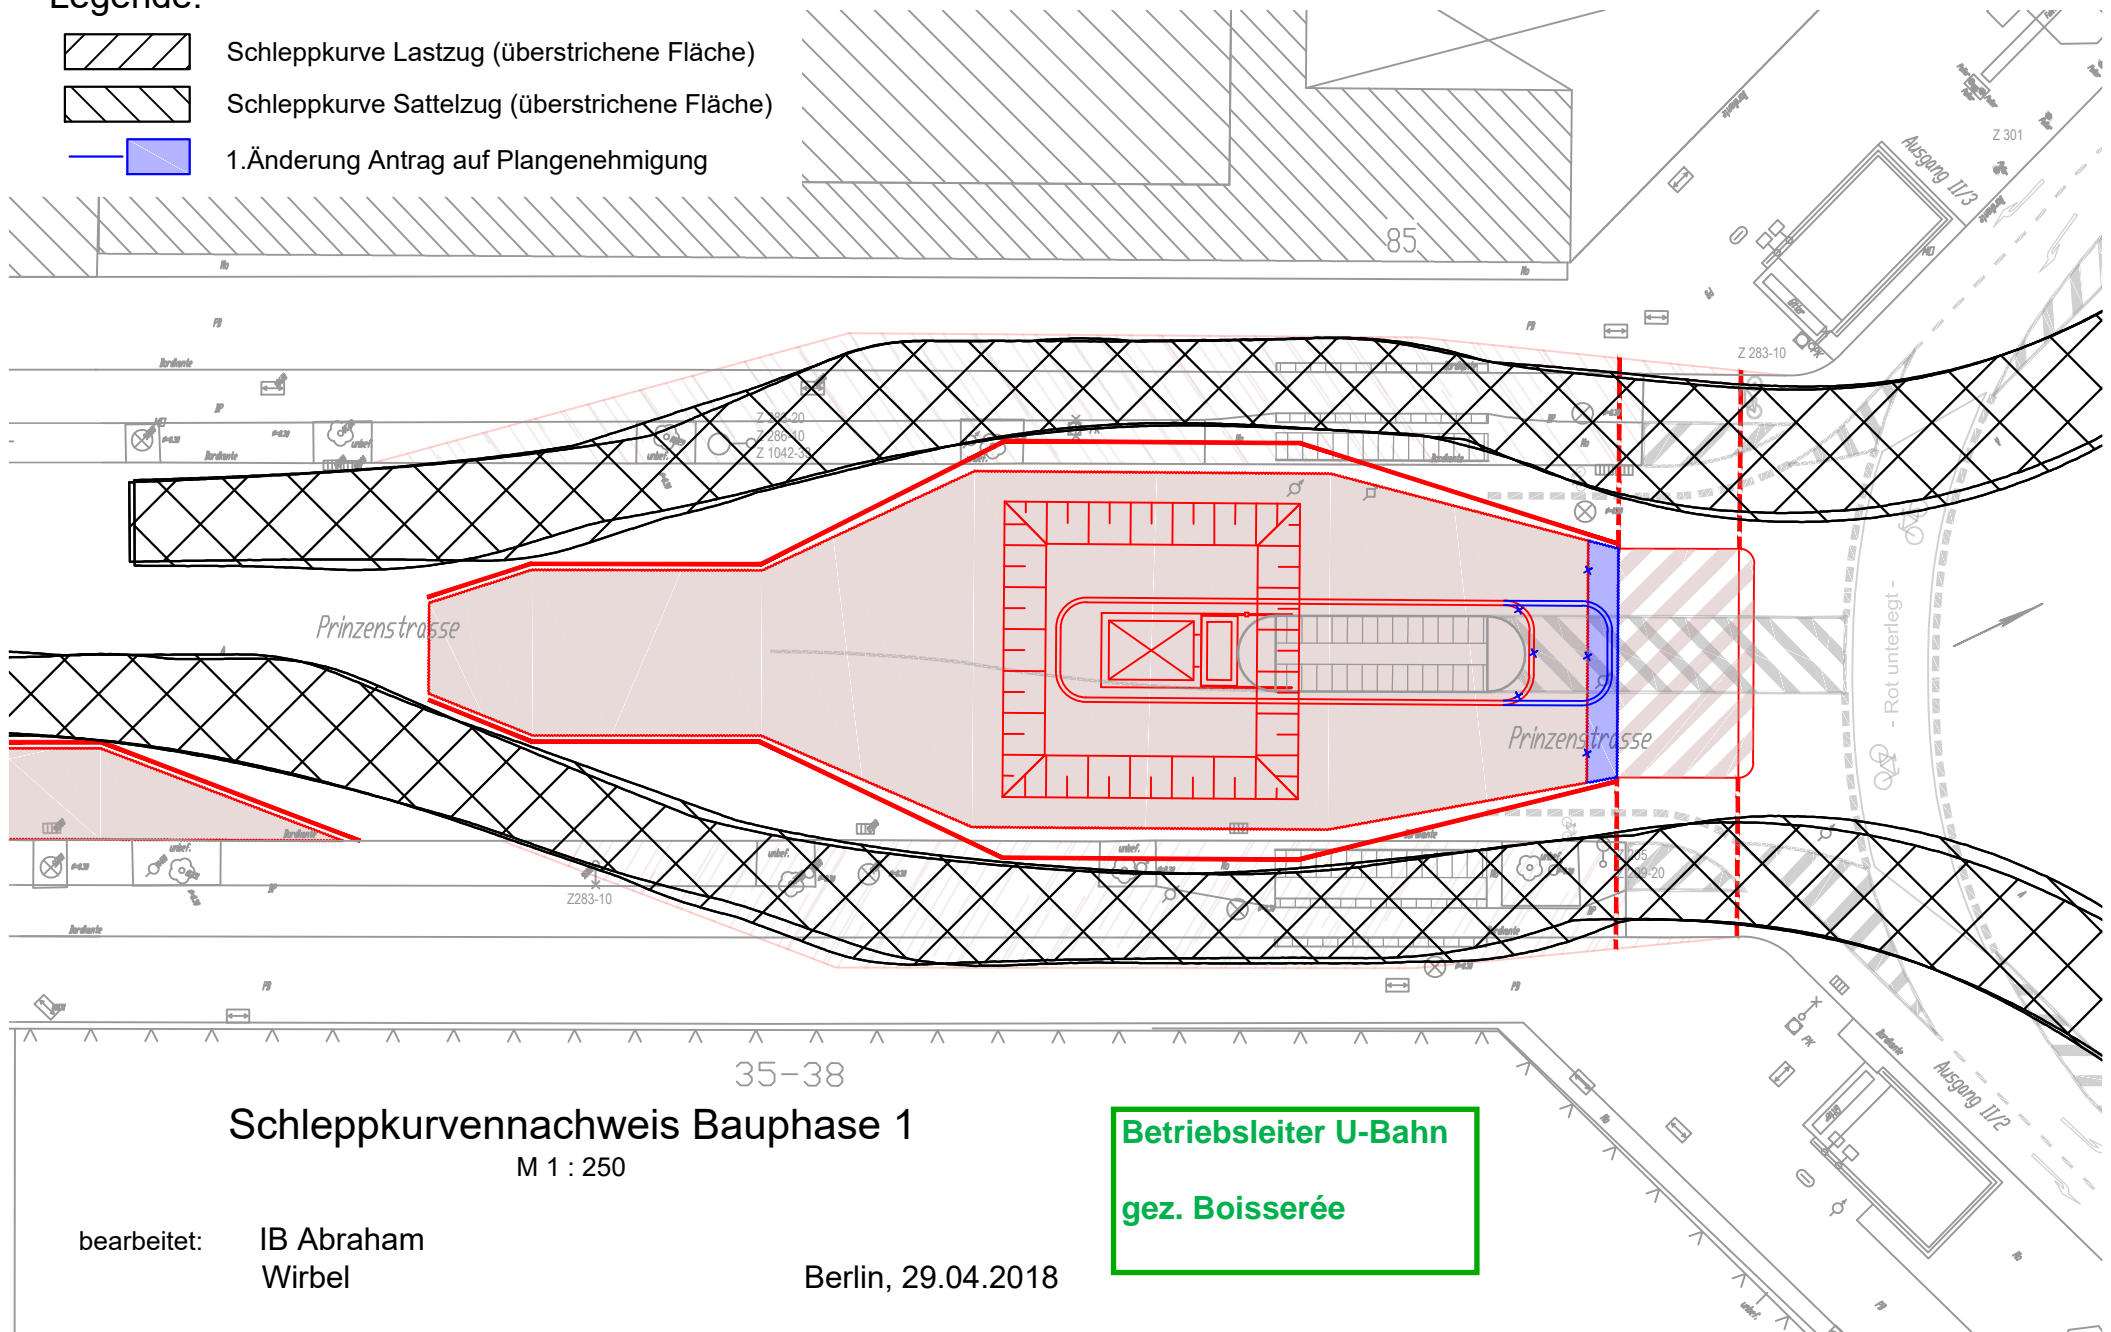M 1 : 250

Betriebsleiter U-Bahn
gez. Boisserée

bearbeitet: IB Abraham
Wirbel

Berlin, 29.04.2018