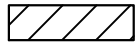

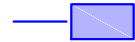
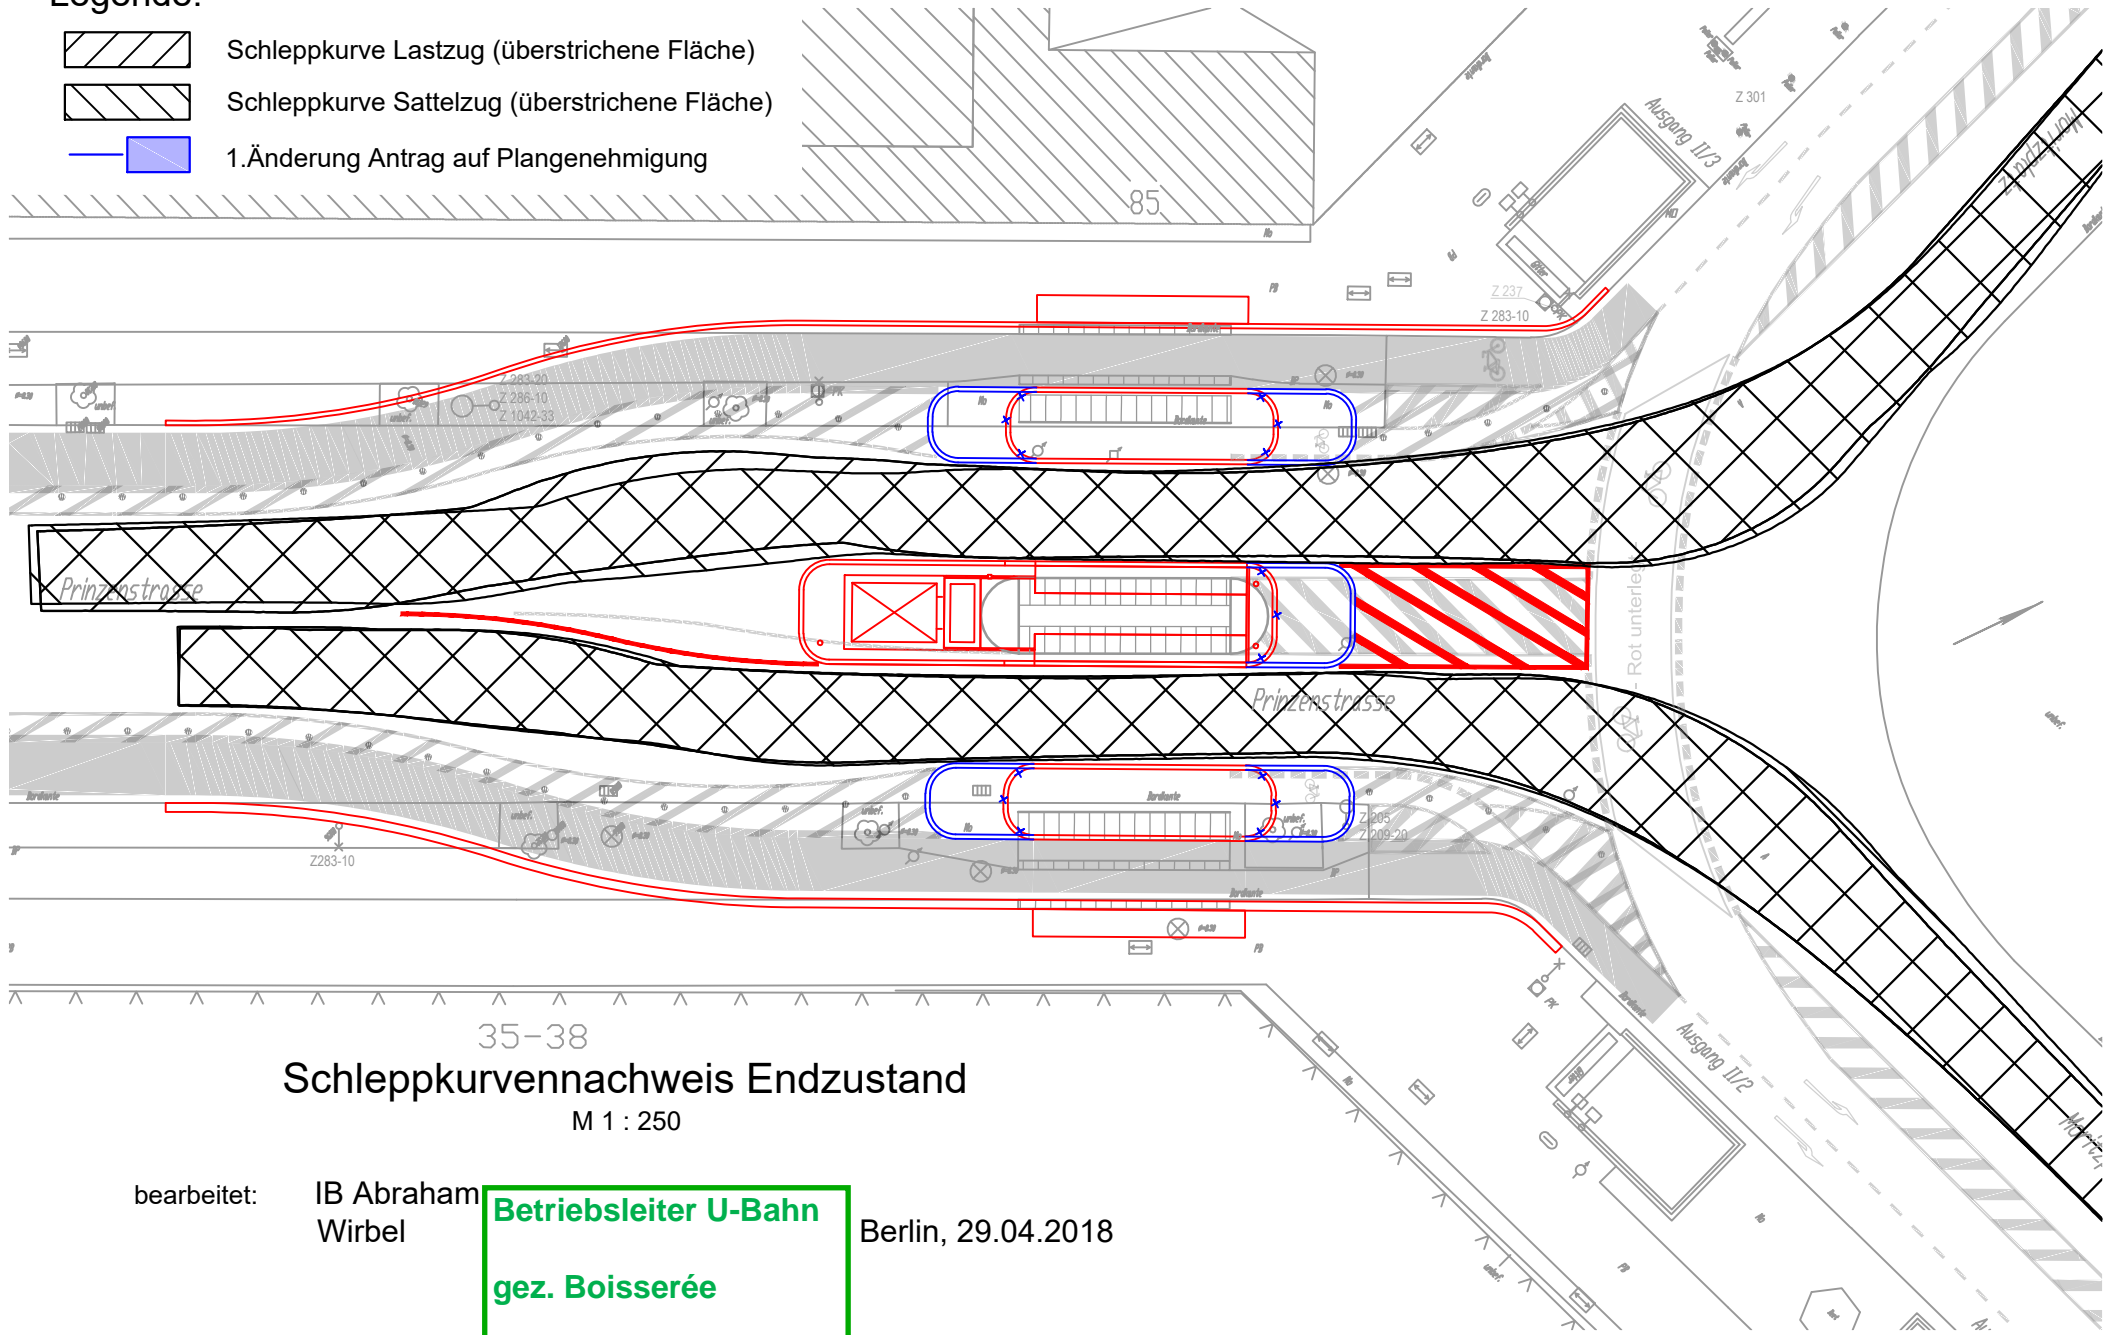


Legende:

-  Schleppkurve Lastzug (überstrichene Fläche)
-  Schleppkurve Sattelzug (überstrichene Fläche)
-  1. Änderung Antrag auf Plangenehmigung



35-38  
**Schleppkurvennachweis Endzustand**  
M 1 : 250

bearbeitet: IB Abraham  
Wirbel

**Betriebsleiter U-Bahn**  
**gez. Boisserée**

Berlin, 29.04.2018