



- Legende:**
- Bestand / Bestandsergänzung
 - Neubau/Änderung
 - äußere Grenze der vorhabensträgerigen Flurstücke
 - Kataster
 - Schleppkurve Lastzug

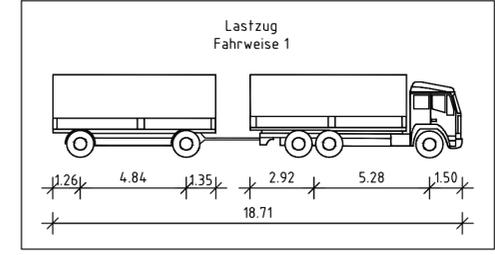

Unterlage 9.2.3

Satzungsgemäß ausgelegt in der Zeit vom: _____ bis: _____ in der/dem Stadt/Gemeinde/Amt: _____ Zeit und Ort der Auslegung sind ortsüblich bekannt gemacht worden Stadt/Gemeinde/Amt: _____	Festgestellt gemäß Beschluss vom heutigen Tage Hoppegarten, den: Landesamt für Bauen und Verkehr Im Auftrag (Dienstsiegel)
(Dienstsiegel)	(Dienstsiegel)
Unterschrift	Unterschrift

Die Unterlage hat entsprechend der Bekanntmachung von: _____ bis: _____ öffentlich ausliegen.	Planfeststellungsbehörde (Land Berlin)
Berlin, den _____	

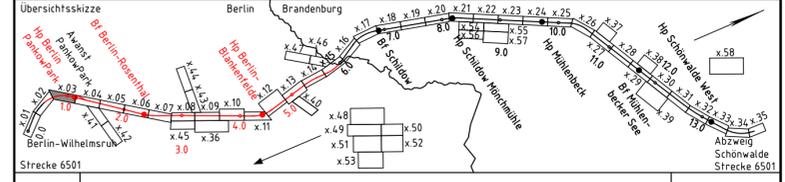

0	Ausgangsverfahren: Antragsfassung	09.11.2021
Index	Änderungen bzw. Ergänzungen	Planungsstand

Genehmigungsplanung: Unterlage für eine Entscheidung nach § 18 AEG

Vorhabenträgerin: Niederbärminer Eisenbahn-Aktiengesellschaft Georgenstraße 22 10117 Berlin		Planzeichen: Projekt-Nr.: P-B001779								
27.04.2022 Datum	gez. Detlef Bröcker Unterschrift	<table border="1"> <tr> <th>Datum</th> <th>Name</th> </tr> <tr> <td>gez. 04./2022</td> <td>Kunze</td> </tr> <tr> <td>bearb. 04./2022</td> <td>Muncke</td> </tr> <tr> <td>gepr. 04./2022</td> <td>Schütt</td> </tr> </table>	Datum	Name	gez. 04./2022	Kunze	bearb. 04./2022	Muncke	gepr. 04./2022	Schütt
Datum	Name									
gez. 04./2022	Kunze									
bearb. 04./2022	Muncke									
gepr. 04./2022	Schütt									
Planverfasser: DB Engineering & Consulting GmbH Region Ost Caroline-Michaelis-Straße 5-11 10115 Berlin		Höhensystem: DHHN 2016								
27.04.2022 Datum	gez. i.A. Th. Duttiné Unterschrift	Koordinatensystem: ETRS89 UTM-Zone 33N								
		Ursprungsplan: Blattgröße: 780x420								
		Maßstab: 1:200								

Vorhaben: **Reaktivierung Stammstrecke der Heidekrautbahn von Berlin-Wilhelmsruh - Awanst Schönwalde Abschnitt Berlin km 0,570 bis km 5,969 Abschnitt Brandenburg km 5,969 bis km 13,965**

Planart: **Schleppkurvenplan**

Planinhalt: **Bahnübergang km 1,072 (Strecke 6501) Lessingstraße**