


<b>V8<sub>(BE)</sub></b>	Bauanfang bis Bauende	<b>V9<sub>(BE)</sub></b>	Bauanfang bis Bauende	<b>V10<sub>(BE)</sub></b>	Bauanfang bis Bauende	<b>V11<sub>(BE)</sub></b>	Bauanfang bis Bauende
<b>Schutz des Oberbodens</b> Erhalt der Oberbodenfunktionen durch Abtrag und Wiederverwendung von Mutterboden. Vermeidung von Bodenverdichtungen, Wartung/ Betankung von Maschinen ausschl. auf versiegelten Flächen.		<b>Schutz des Wasserhaushaltes</b> Schutz des lokalen Wasserhaushaltes durch sichere Lagerung von Treibstoffen, Verwendung von umweltfreundlichen Betriebsstoffen, Wartung/ Betankung von Maschinen ausschl. auf versiegelten Flächen.		<b>Schutz der Bodendenkmäler</b> Bei einem Fund von archaischen Kulturdenkmälern wird dieser der zuständigen Unteren Denkmalschutzbehörde innerhalb der üblichen Frist angezeigt und unverändert belassen.		<b>Wiederherstellung von Böschungen und weiteren bauzeitl. in Anspruch genommenen Flächen</b> Bei temporärer in Anspruch genommenen Flächen sind Gehölze nach Möglichkeit nur auf den Stock zu setzen und nach Beendigung in den Ursprungszustand zurück zu versetzen.	

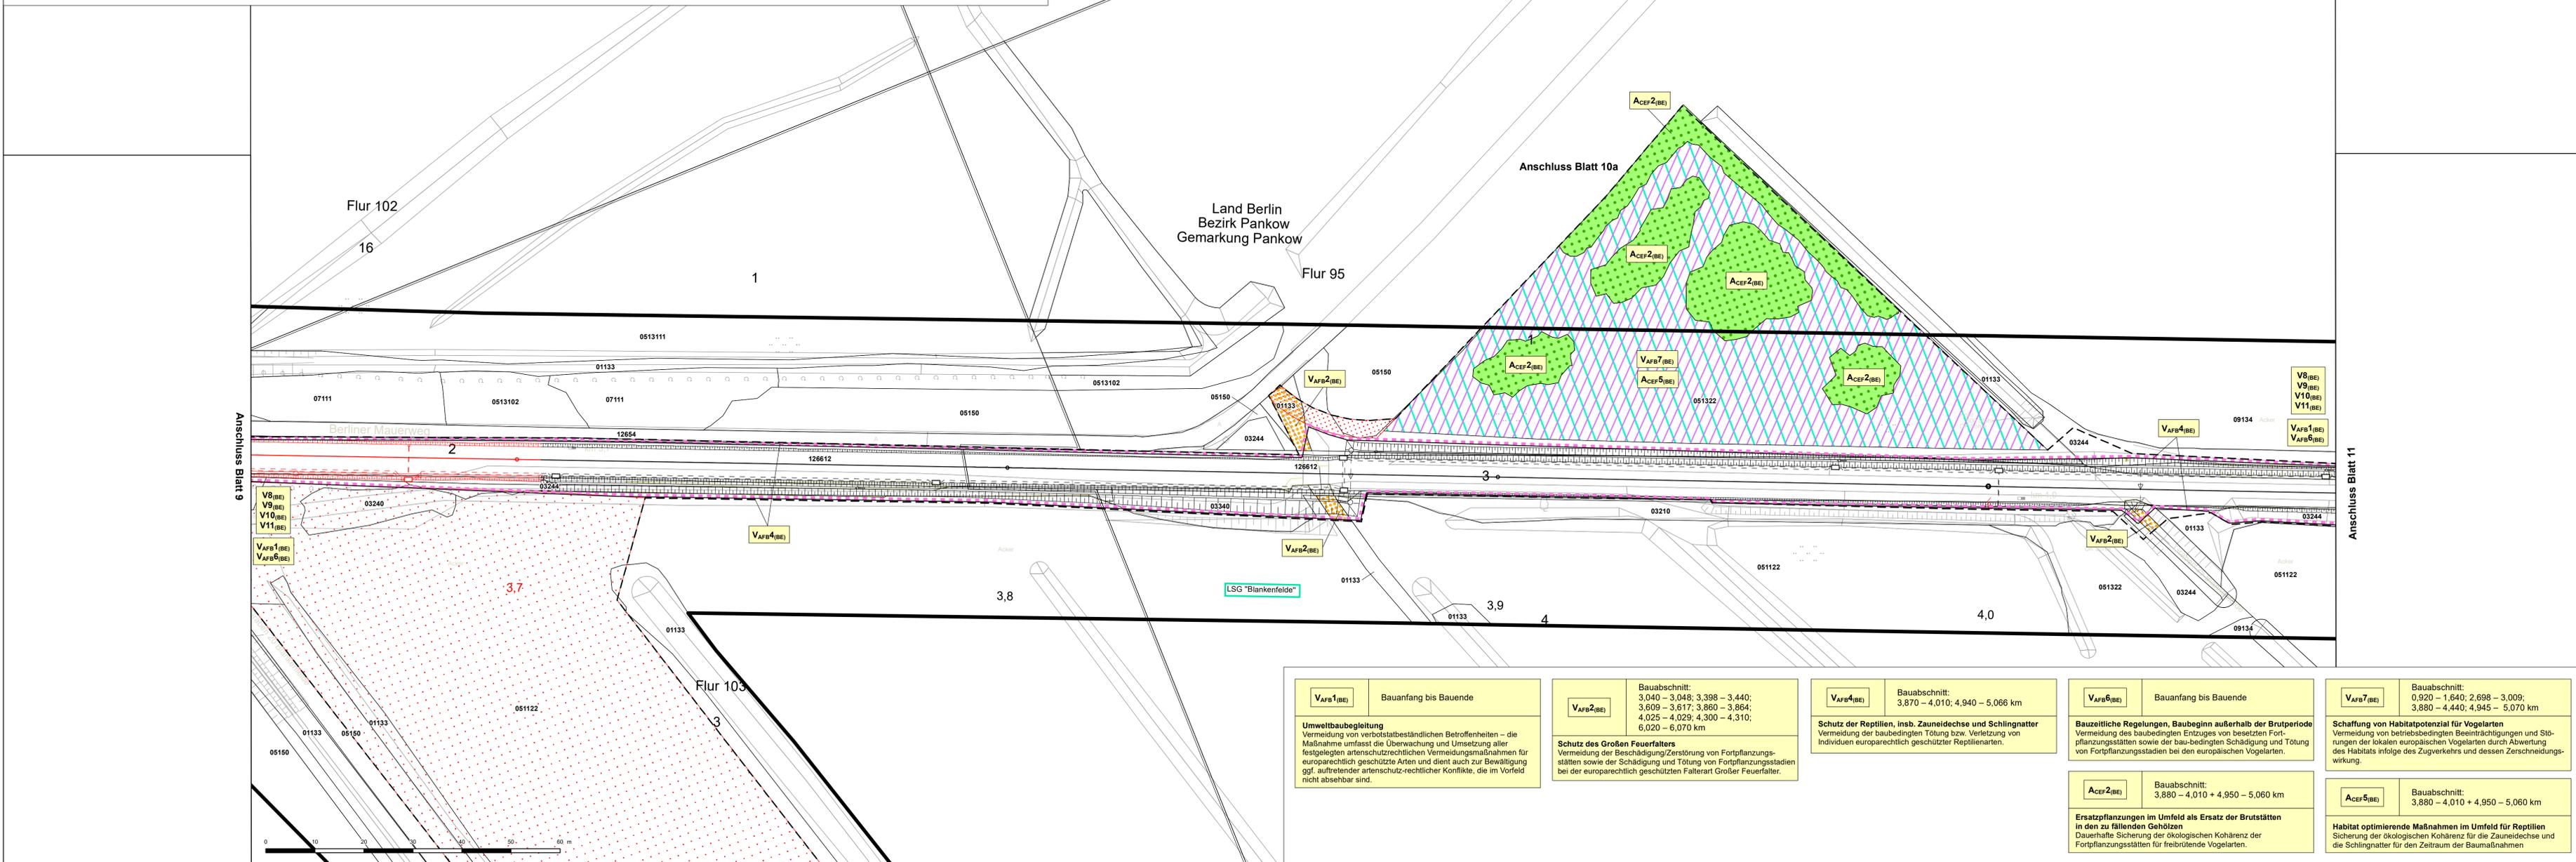

<b>VAFB1<sub>(BE)</sub></b>	Bauanfang bis Bauende	<b>VAFB2<sub>(BE)</sub></b>	Bauabschnitt: 3,040 – 3,048; 3,398 – 3,440; 3,609 – 3,617; 3,860 – 3,864; 4,025 – 4,029; 4,300 – 4,310; 6,020 – 6,070 km	<b>VAFB4<sub>(BE)</sub></b>	Bauabschnitt: 3,870 – 4,010; 4,940 – 5,066 km	<b>VAFB6<sub>(BE)</sub></b>	Bauanfang bis Bauende	<b>VAFB7<sub>(BE)</sub></b>	Bauabschnitt: 0,920 – 1,640; 2,698 – 3,009; 3,880 – 4,440; 4,945 – 5,070 km
<b>Umweltbaubegleitung</b> Vermeidung von verbotsstatbestandlichen Betroffenheiten – die Maßnahme umfasst die Überwachung und Umsetzung aller festgelegten artenschutzrechtlichen Vermeidungsmaßnahmen für europarechtlich geschützte Arten und dient auch zur Bewältigung ggf. auftretender artenschutz-rechtlicher Konflikte, die im Vorfeld nicht absehbar sind.		<b>Schutz des Großen Feuerfalters</b> Vermeidung der Beschädigung/Zerstörung von Fortpflanzungsstätten sowie der Schädigung und Tötung von Fortpflanzungsstadien bei der europarechtlich geschützten Falterart Großer Feuerfalter.		<b>Schutz der Reptilien, insb. Zauneidechse und Schlingnatter</b> Vermeidung der baubedingten Tötung bzw. Verletzung von Individuen europarechtlich geschützter Reptilienarten.		<b>Bauzeitliche Regelungen, Baubeginn außerhalb der Brutperiode</b> Vermeidung des baubedingten Entzuges von besetzten Fortpflanzungsstätten sowie der bau-bedingten Schädigung und Tötung von Fortpflanzungsstadien bei den europäischen Vogelarten.		<b>Schaffung von Habitatpotenzial für Vogelarten</b> Vermeidung von betriebsbedingten Beeinträchtigungen und Störungen der lokalen europäischen Vogelarten durch Abwertung des Habitats infolge des Zugverkehrs und dessen Zerschneidungswirkung.	
<b>ACEF2<sub>(BE)</sub></b>	Bauabschnitt: 3,880 – 4,010 + 4,950 – 5,060 km	<b>ACEF5<sub>(BE)</sub></b>	Bauabschnitt: 3,880 – 4,010 + 4,950 – 5,060 km	<b>Ersatzpflanzungen im Umfeld als Ersatz der Brutstätten in den zu fallenden Gehölzen</b> Dauerhafte Sicherung der ökologischen Kohärenz der Fortpflanzungsstätten für freilebende Vogelarten.		<b>Habitat optimierende Maßnahmen im Umfeld für Reptilien</b> Sicherung der ökologischen Kohärenz für die Zauneidechse und die Schlingnatter für den Zeitraum der Baumaßnahmen			

**Unterlage 15.3.10**

Satzungsgemäß ausgelegt in der Zeit von: ..... bis: ..... in der/dem Stadt/Gemeinde/Amt: ..... Zeit und Ort der Auslegung sind ortsüblich bekannt gemacht worden. Stadt/Gemeinde/Amt: ..... (Dienststempel) ..... Unterschrift: .....	Festgestellt gemäß Beschluss vom heutigen Tage Hoppegarten, den: ..... Landesamt für Bauen und Verkehr im Auftrag (Dienststempel) ..... Unterschrift: .....
Die Unterlage hat entsprechend der Bekanntmachung von: ..... bis: ..... öffentlich ausgelegen.	Planfeststellungsbehörde (Land Berlin) Berlin, den: .....

**Übersichtsskizze**

0 Ausgangsverfahren: Antragsfassung	09.11.2021
Index Änderungen bzw. Ergänzungen	Planungsstand

**Genehmigungsplanung: Unterlage für eine Entscheidung nach § 18 AEG**

Vorhabensträgerin: Niederbarrimer Eisenbahn-Aktiengesellschaft Georgenstraße 22 10117 Berlin	Planzeichen: <b>Blatt 9 von 43</b> Projekt-Nr.: <b>P-B001779</b>
31.03.2022 gez. Bröcker Datum Unterschrift	Datum Name 03/2022 Verchus-Makala beerb. 03/2022 Lange gepr. 03/2022 Lehmann
Planverfasser: Dipl.-Ing. (FH) Burkhard Lehmann Magdeburger Straße 23 06112 Halle (Saale)	Höhensystem: DHDN 2016 Koordinatensystem: ETRS89 UTM-Zone 33N Ursprungsplan: IV 1234 AB Blattgröße: 1060 x 29,7 Maßstab: 1:500

Vorhaben: **Reaktivierung Stammstrecke der Heidekrautbahn von Berlin- Wilhelmsruh - Awanst Schönwalde Abschnitt Berlin, km 0,570 bis km 5,969 Abschnitt Brandenburg, km 5,969 bis km 13,965**

Planart: **Maßnahmen**  
Planinhalt: **Landschaftspflegerischer Begleitplan Strecke 6501, km 3,646 - 4,071**